




SIVUKUVA A -A

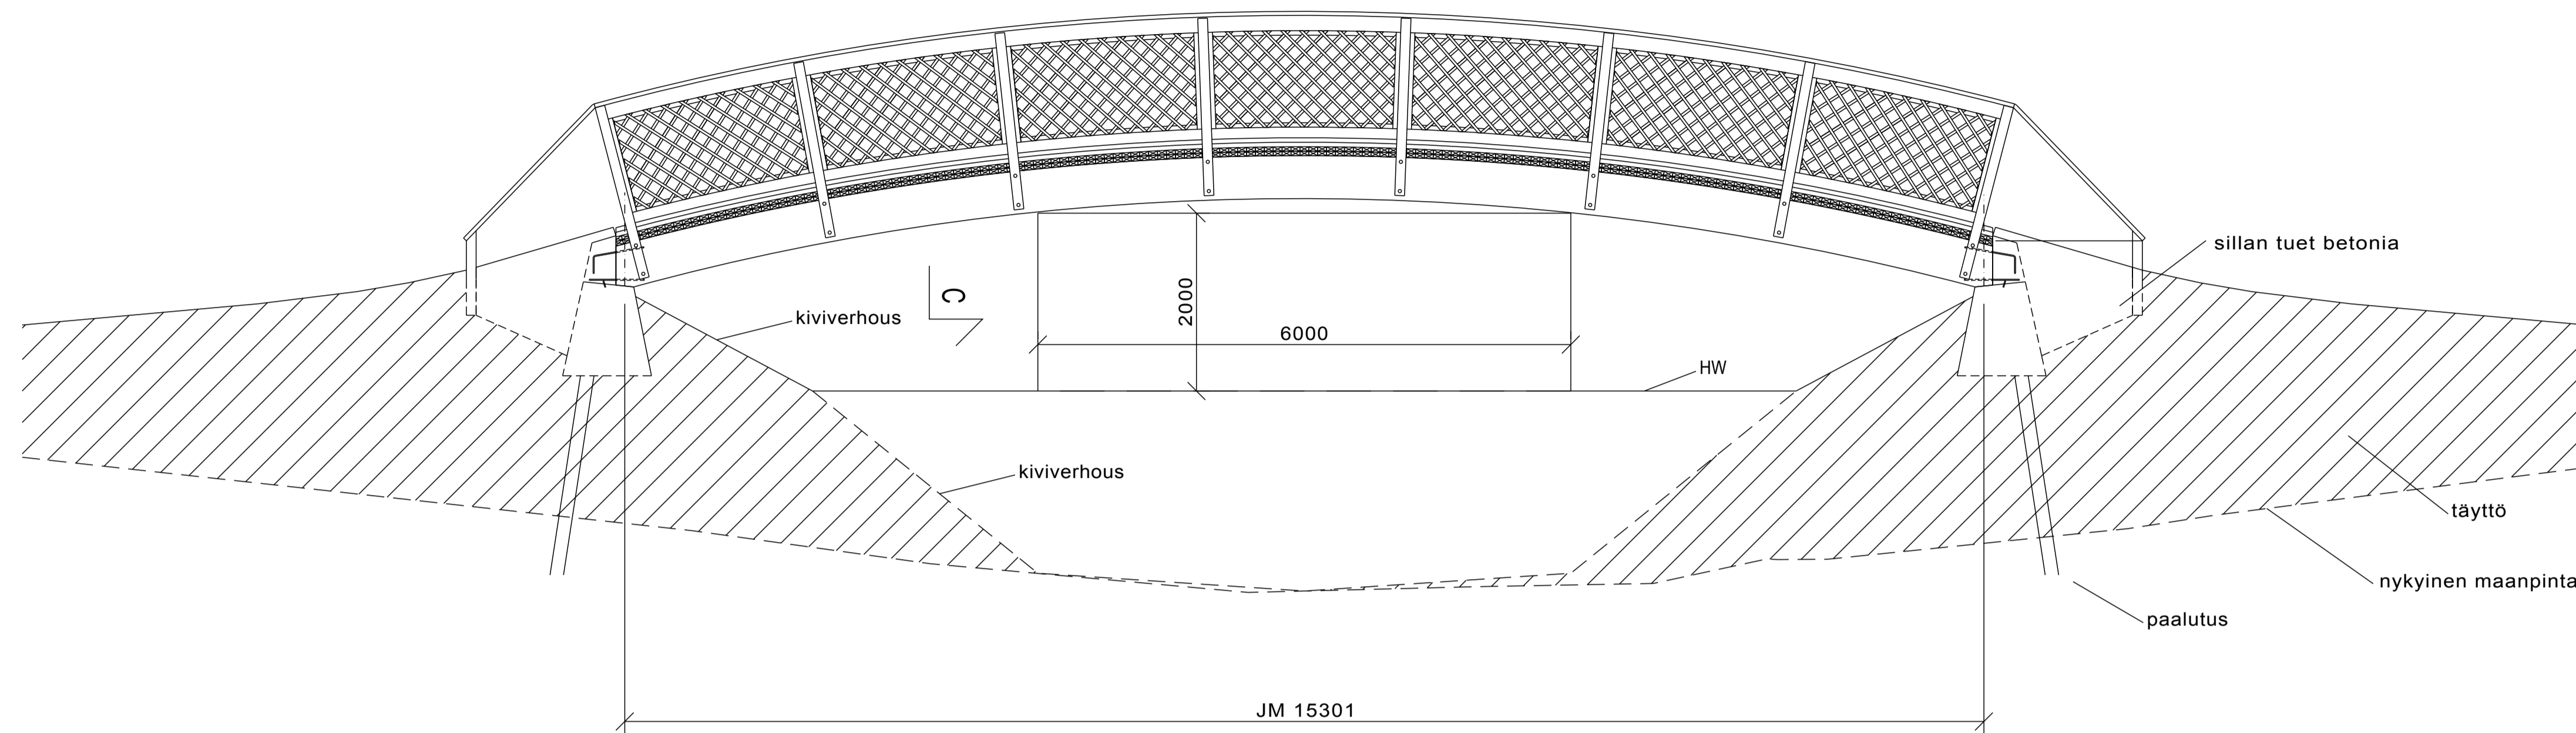

DET 1  
1:10

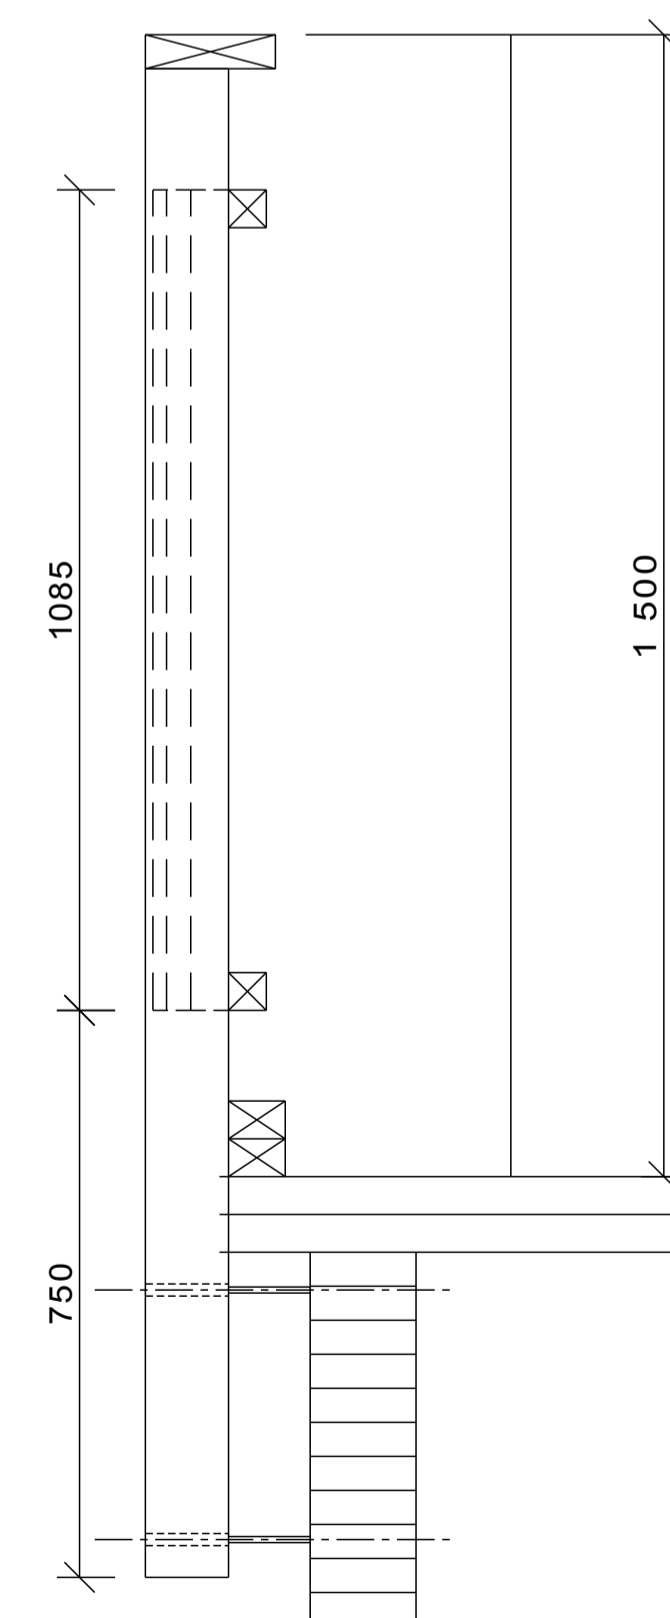

C - C  
1:20

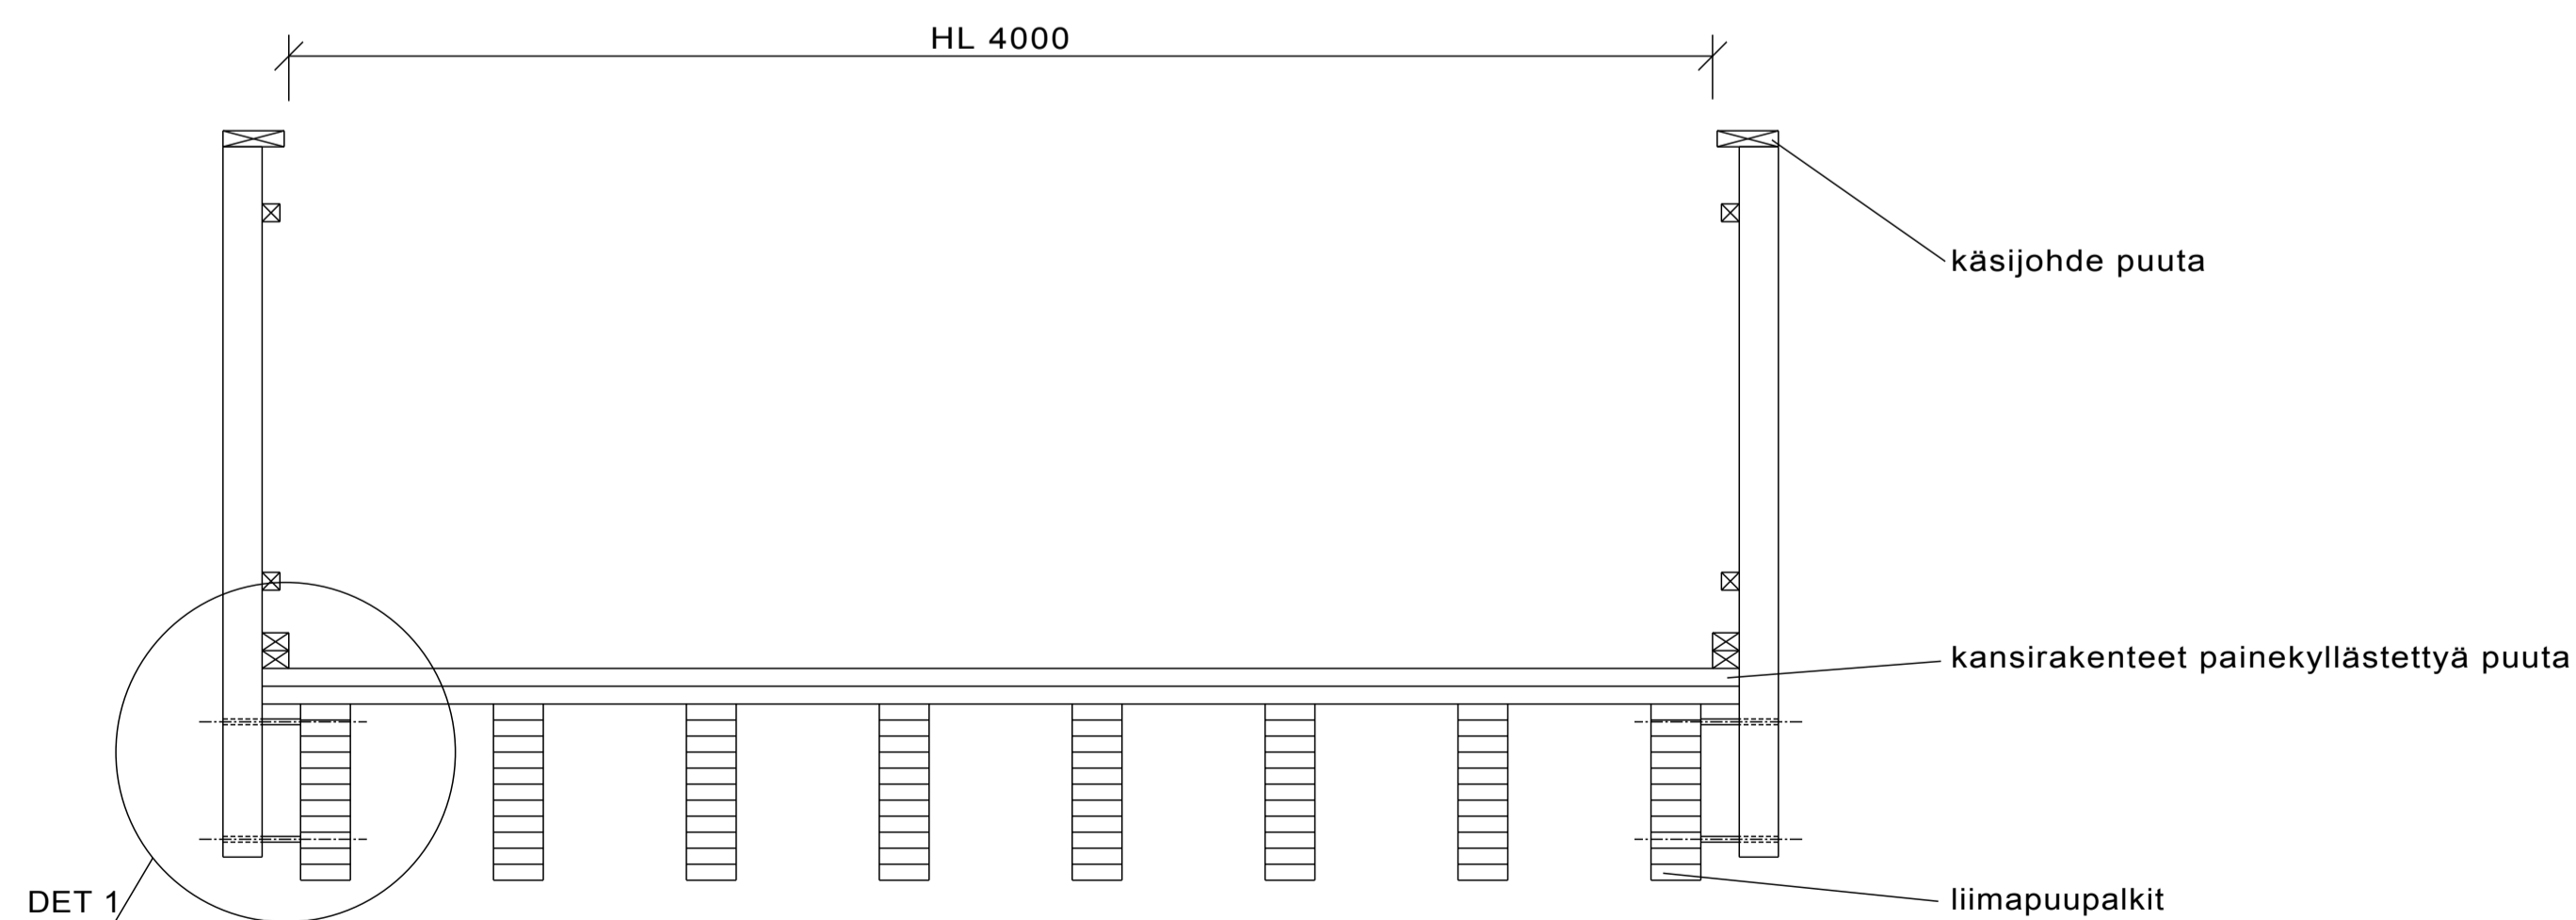

PUUTAVARA:  
LIIMAPUUPALKIT L40  
SAHATAVARA T24  
SUOLAPAINEKYLLÄSTYS: SFS 3974, LUOKKA A

TERÄSOSAT:  
TERÄSOSAT KUUMASINKITYJÄ

BETONI:  
MAATUET K30-2, P20

HARJATERÄS:  
A500HW

SILTATYYPPI: VERSOWOOD OY

K.O.SAKYLLÄ	KORTTELUITILA	TONTTIVARNO	VIIRANMAISTEN MERKINTÖJÄ
RAKENUSTOMENPIDE	LUONNOS	RAKENUSKOHTEEN NIMI JA OSOITE	PIIRUSTUSLAJI LUONNOS
NOKIAN KAUPUNKI	VIHNUSJÄRVEN PURKU-UOMAN	LIIKUNTAPOLUN SILTA	PIIRUSTUKSEN SISÄLTÖ SILTAPIIRUSTUS LUONNOS
15.09.2008	AIRIX_OSQITE	AIRIX_YMPARISTO_OY	MITTAKAAVA 1:50, 1:20, 1:10
AIRIX Ympäristö 15.09.2008		SILUNN. K:22699	
AIRIX_YMPARISTO_OY		SILUNN.ALA	
15.09.2008		TYÖ N:O	
15.09.2008		PIIR N:O	
15.09.2008		MUUTOS	
15.09.2008		ARK	22699
15.09.2008		102	.