


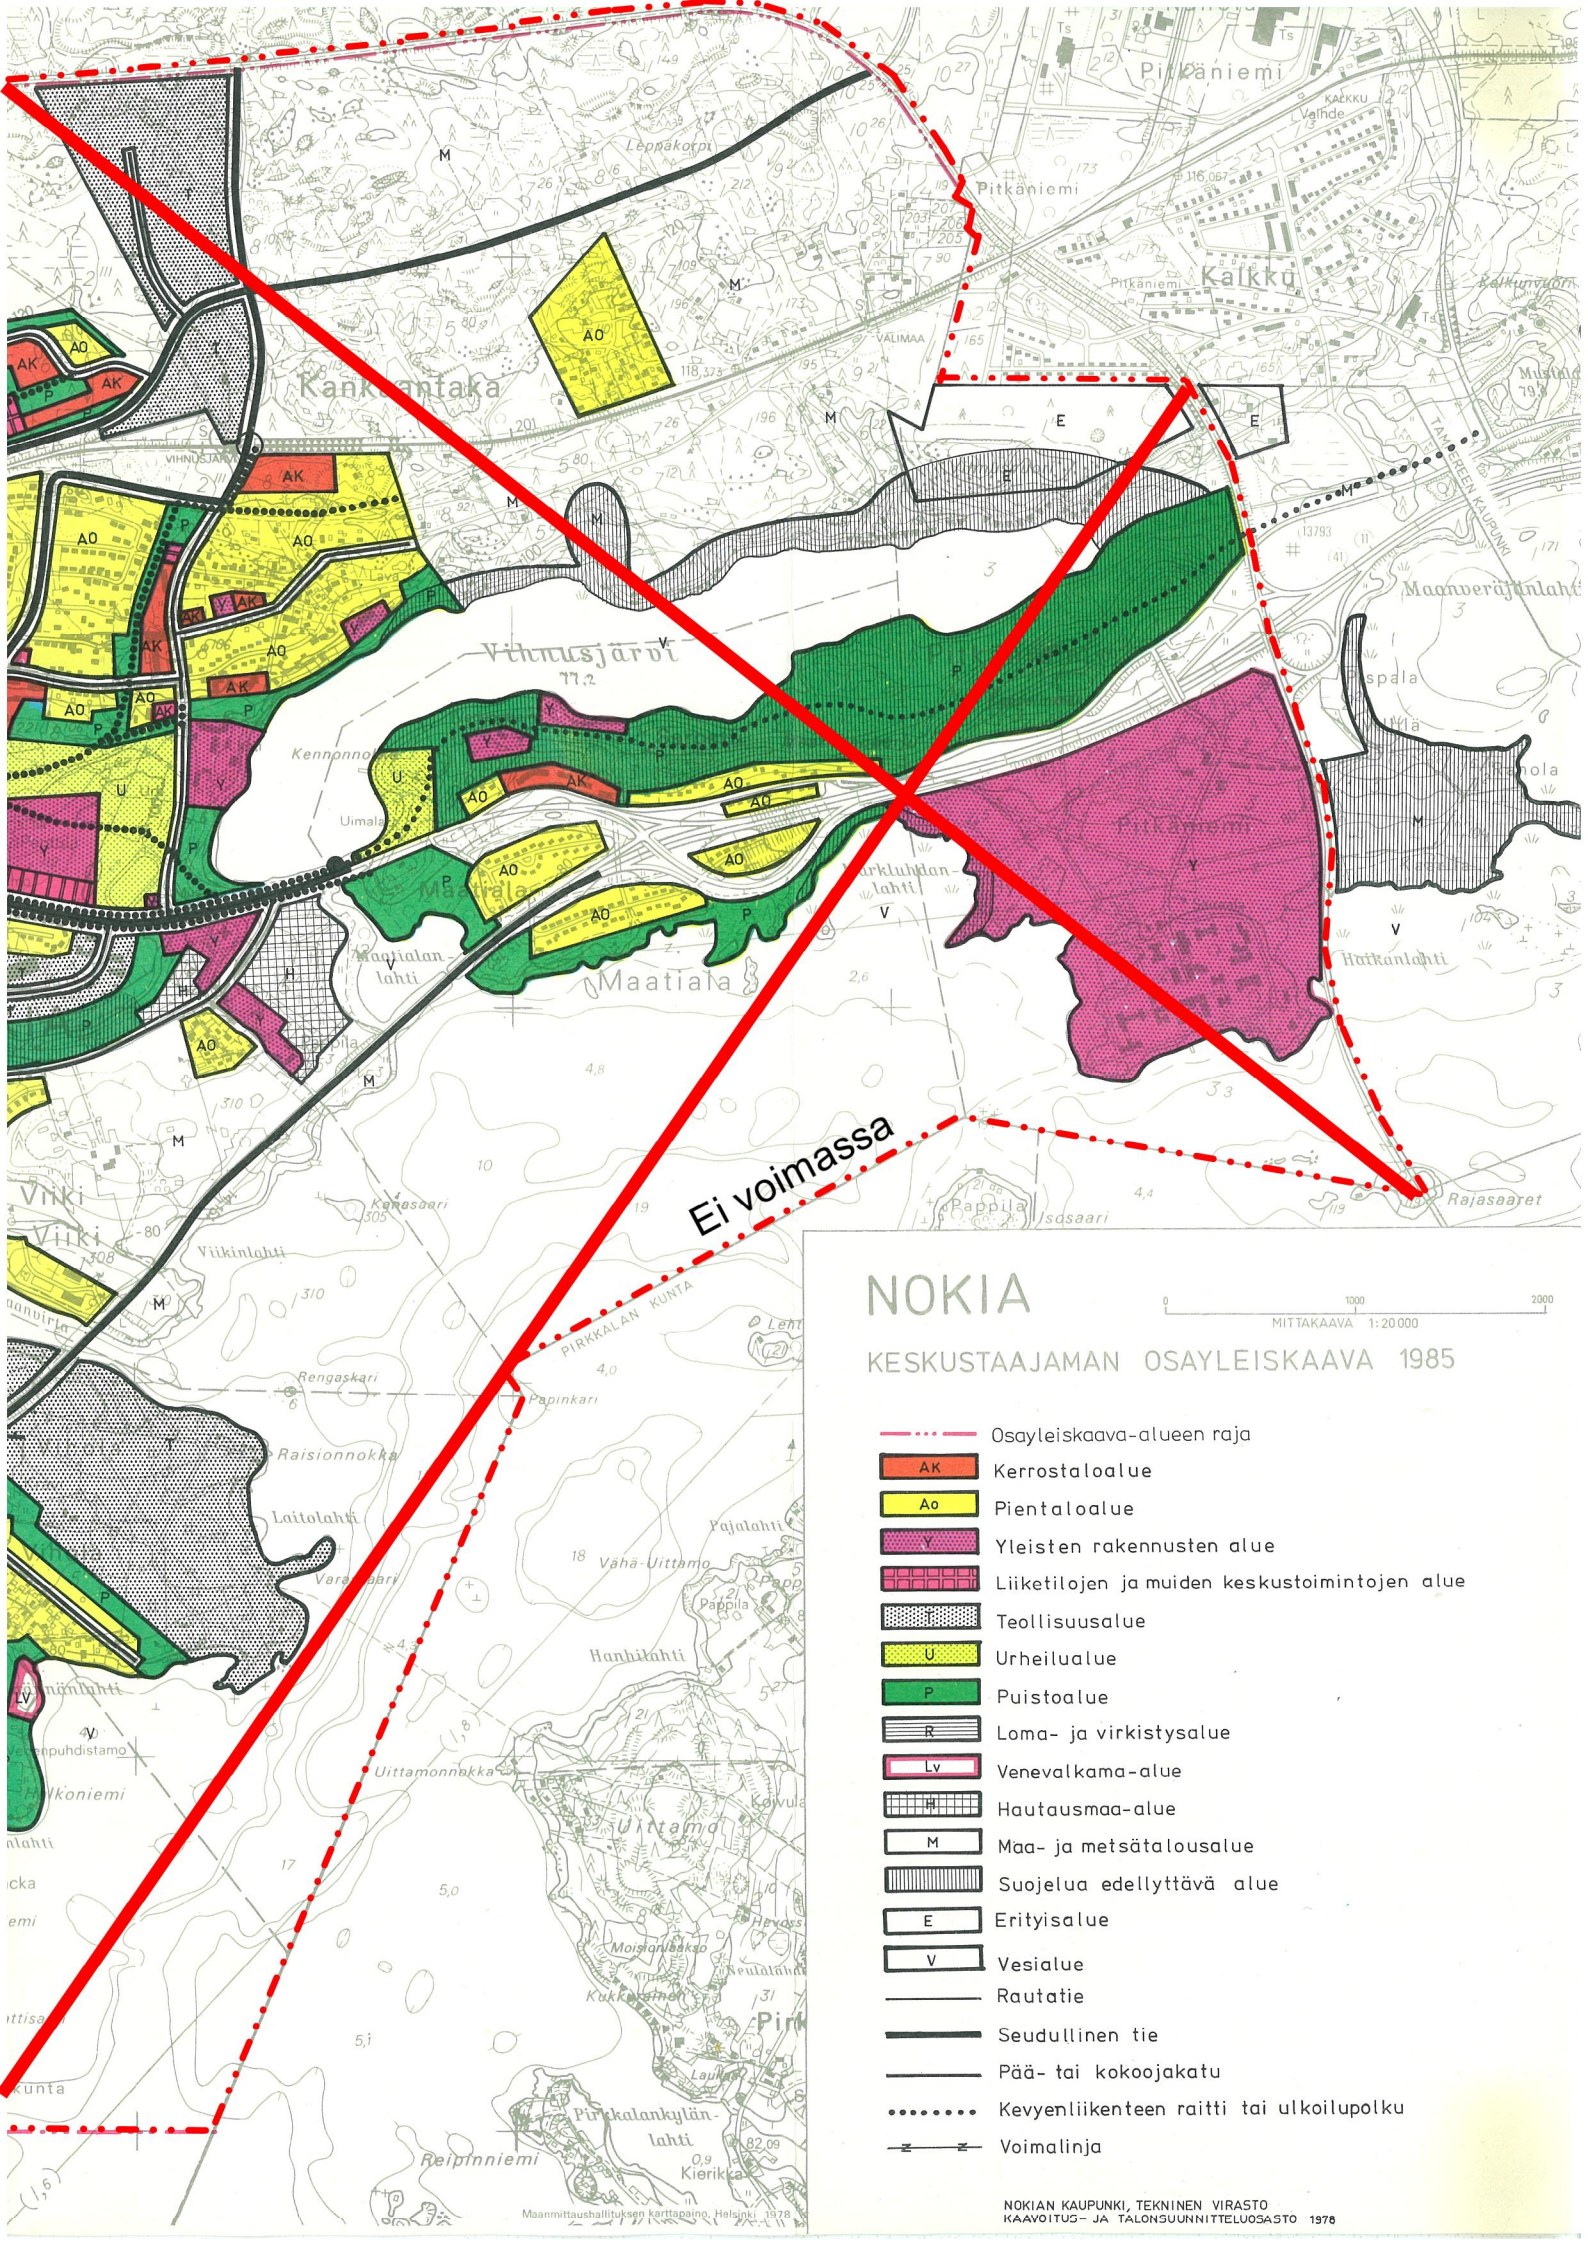

Ei voimassa

NOKIA

KESKUSTAAJAMAN OSAYLEISKAAVA 1985

0 1000 2000
MITTAKAAVA 1:20 000

- Osayleiskaava-alueen raja
- AK Kerrostaloalue
- A0 Pientaloalue
- Y Yleisten rakennusten alue
- Liiketilojen ja muiden keskustoimintojen alue
- T Teollisuusalue
- U Urheilualue
- P Puistoalue
- R Loma- ja virkistysalue
- Lv Venevalkama-alue
- H Hautausmaa-alue
- M Maa- ja metsätalousalue
- Suojelua edellyttävä alue
- E Erityisalue
- V Vesialue
- Rautatie
- Seudullinen tie
- Pää- tai kokoojkatu
- Kevyenliikenteen raitti tai ulkoilupolku
- Voimalinja