





“Tahti tiivistyy”

Nokian keskustan suunnittelukilpailu

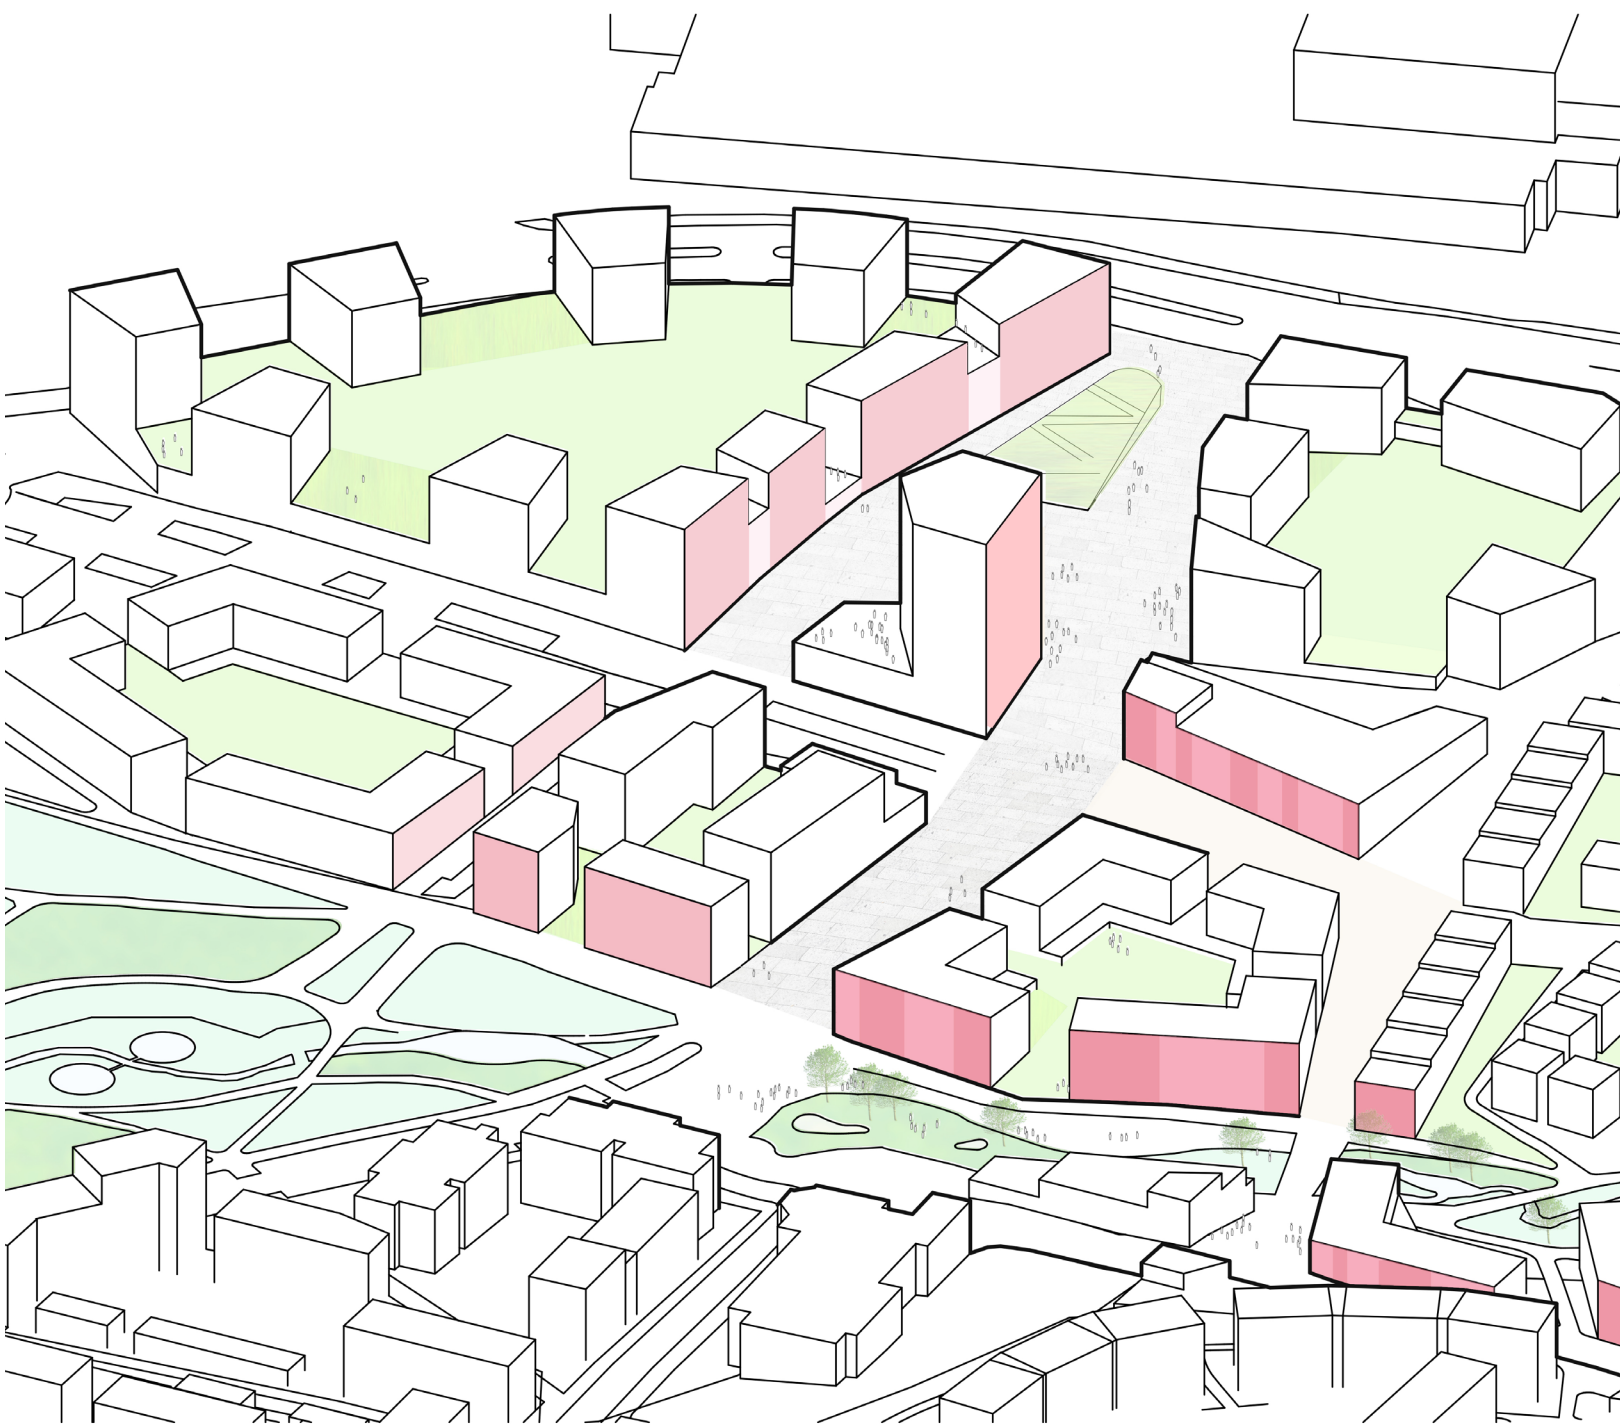

Kaavio - Pirkkalaistori toimii kaupunkilaisten kohtauspaikkana

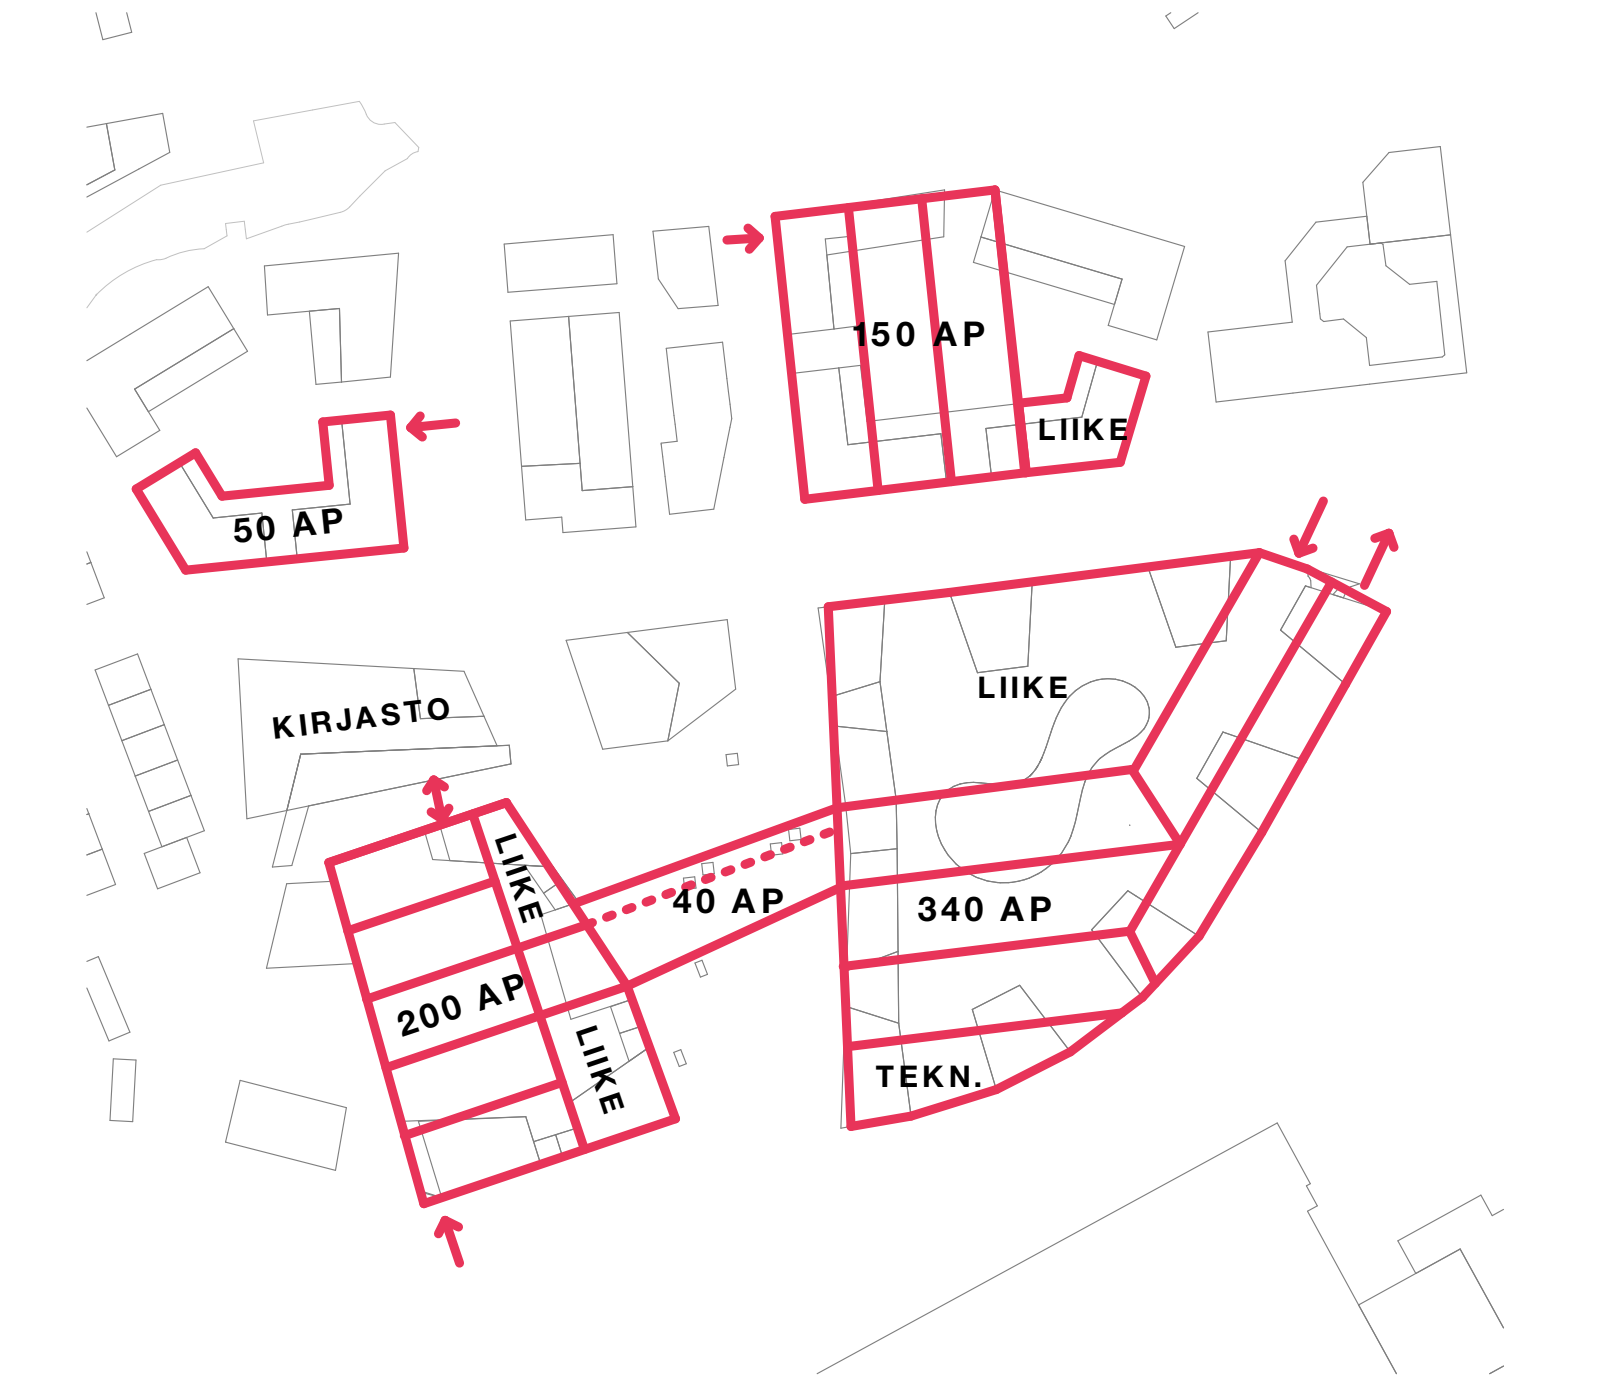

Pysäköintikaavio 1:2000

◀ Tarkastelualue Pirkkalaistori
1:1000

POUTUNPUISTO + PIRKKALAISTORI
Nokian ydin, elävä ympäri vuoden ja vuorokauden

Pirkkalaistorille annetaan uusi ilme, jonka aineksia ovat uusi kauppakeskus, liike-asuinalokompleksi Harjutorin paikalla, maamerkki kiertoliittymän vieressä, solmukohtana toimiva kirjasto sekä Välikadun pohjoispuoliset, pienimittakaavaisina uusiutuvat palvelu- ja asuinkorttelit. Tori toimii perinteiseen tapaan kaupunkilaisten olo- ja juhlahuoneena. Itäreunan pitkä julkisivu korostaa kaupungin tärkeiden paikkojen välisiä "voimalinjoja", antaen aurinkoisen ja suojaisen taustan torielämälle. Laajat liikerakennukset varustetaan viherkatilla, jotka palvelevat myös asuntojen ulkotiloina.

