






OTE MATKAKESKUKSEN YMPÄRISTÖSTÄ 1:1000

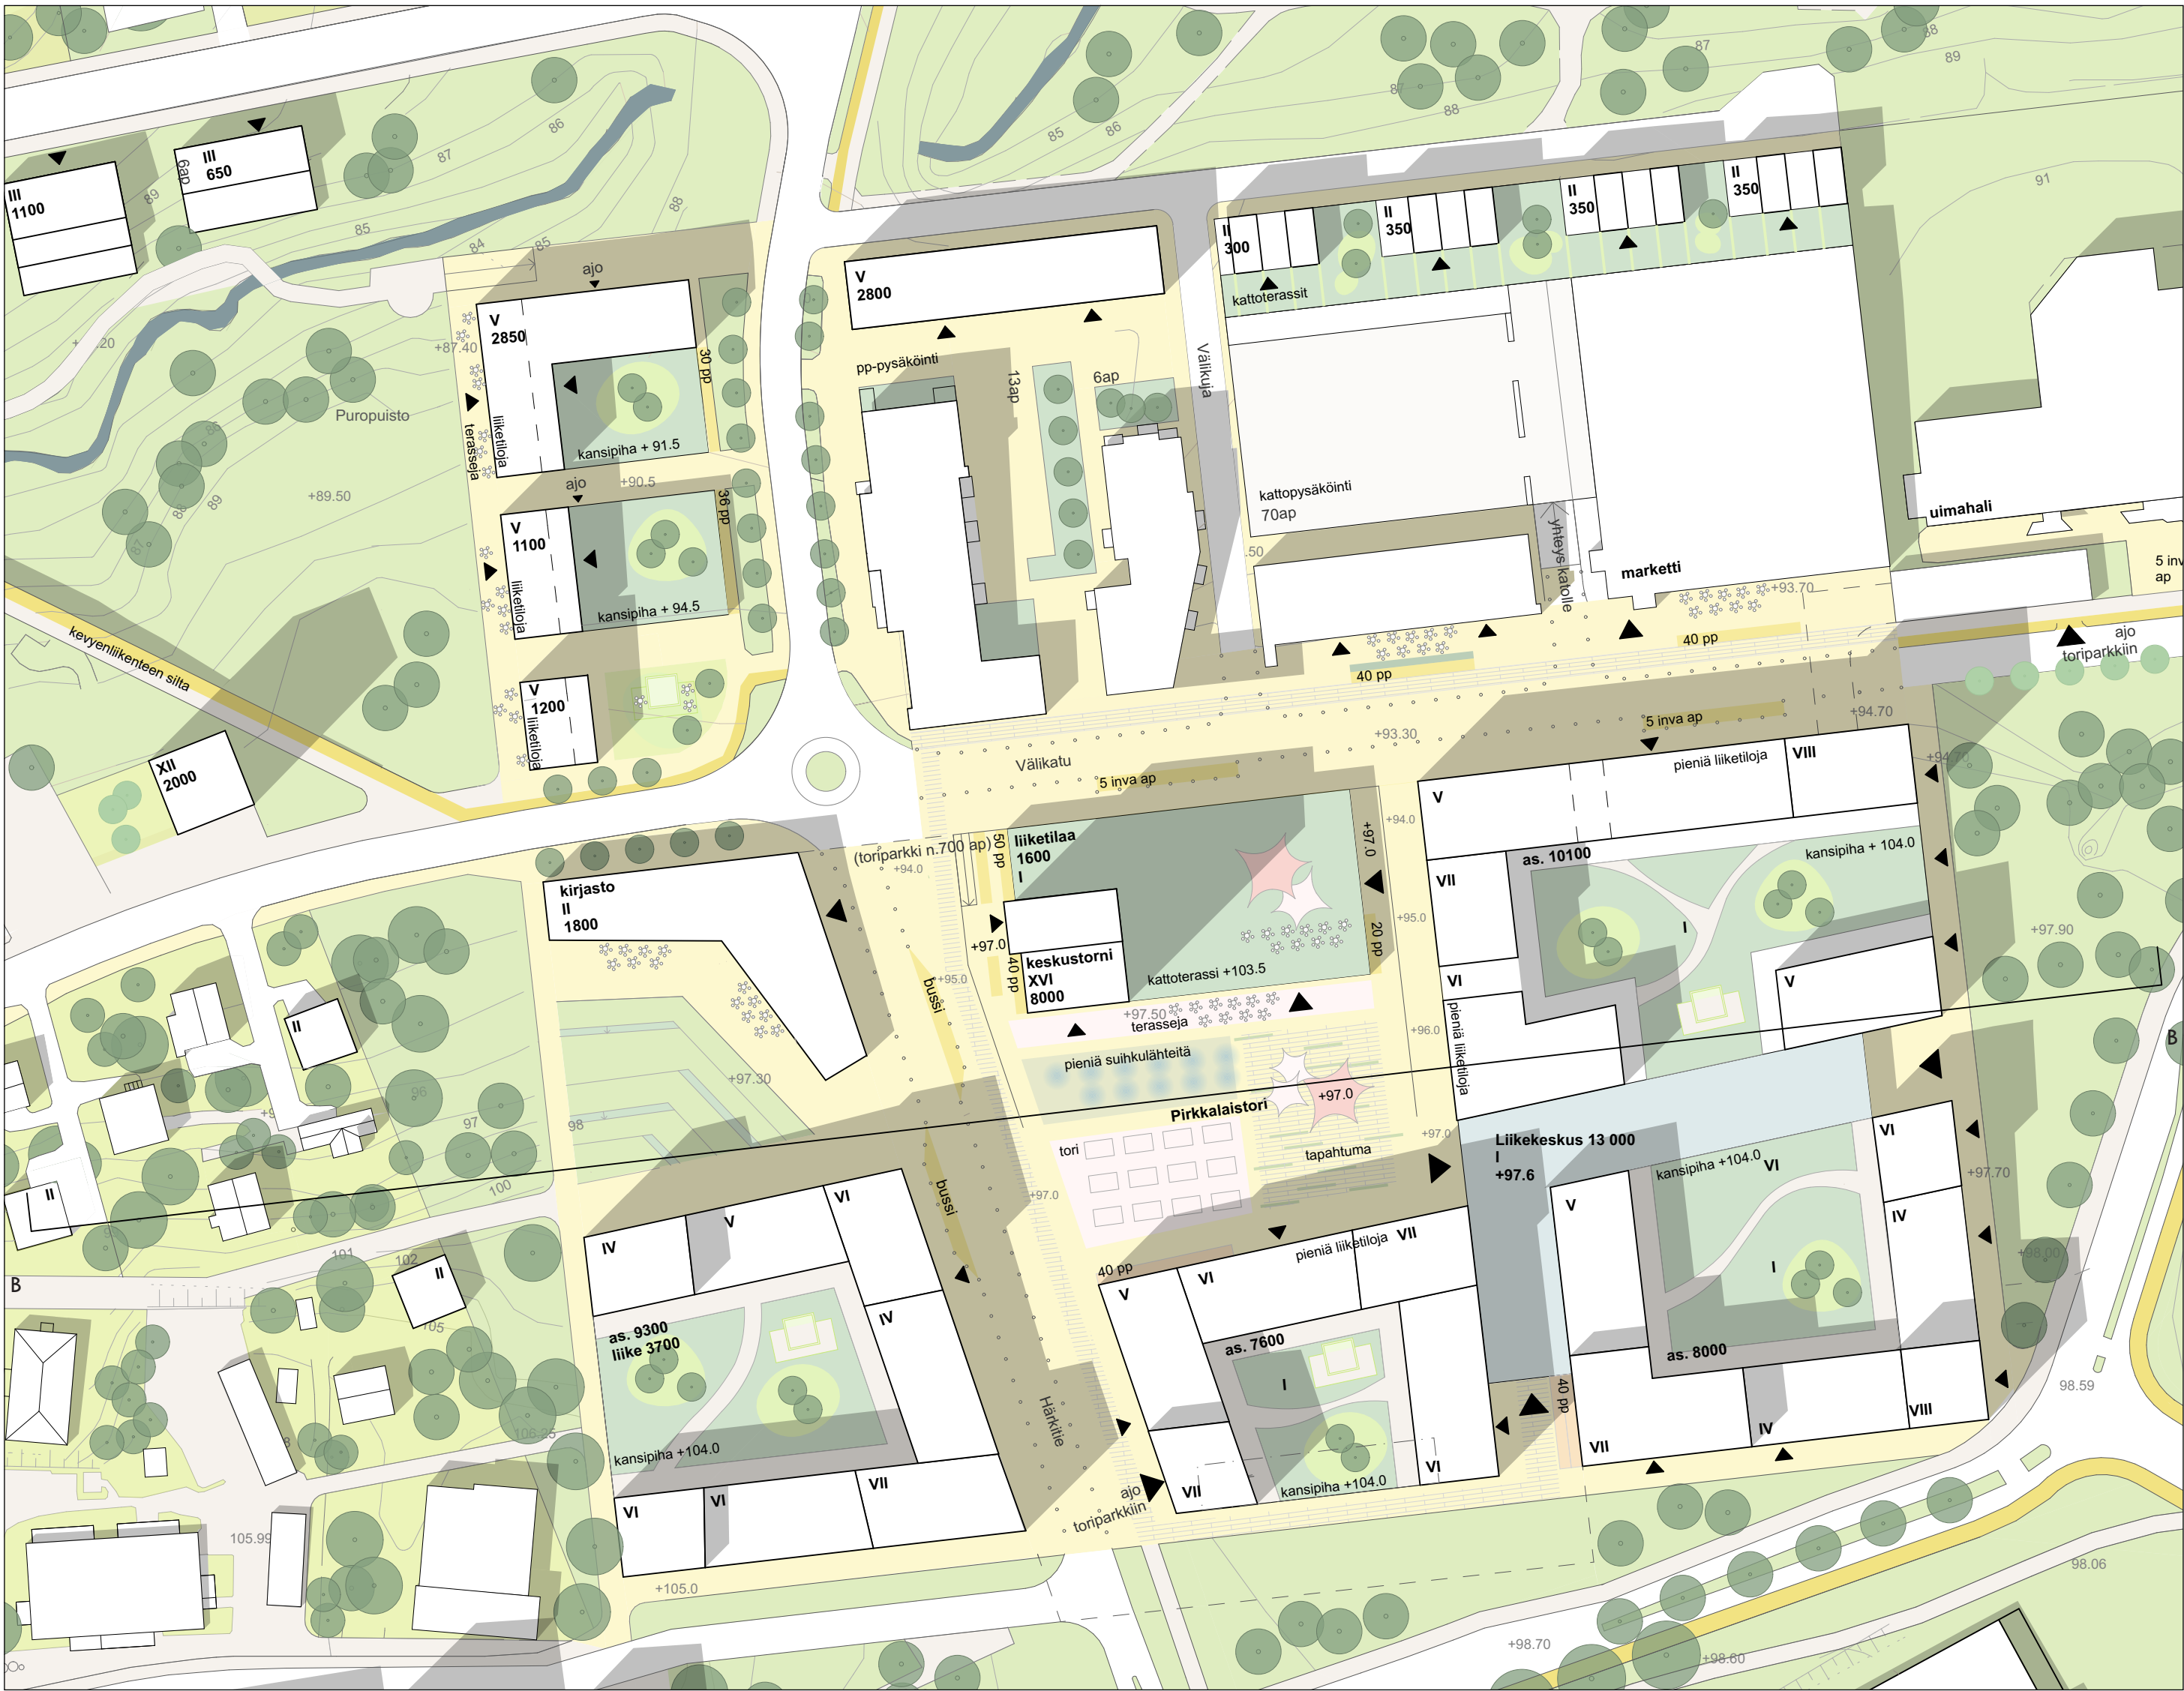


OTE PIKKALAISTORIN YMPÄRISTÖSTÄ 1:1000

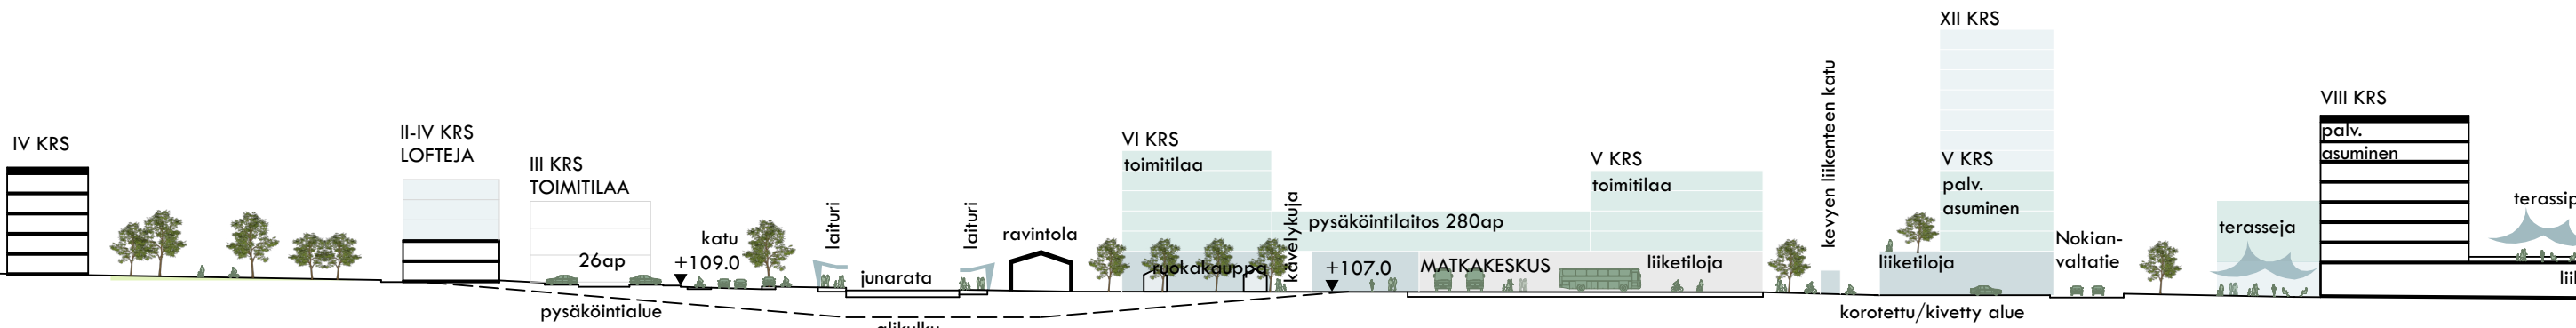


LEIKKAUS A-A 1:1000

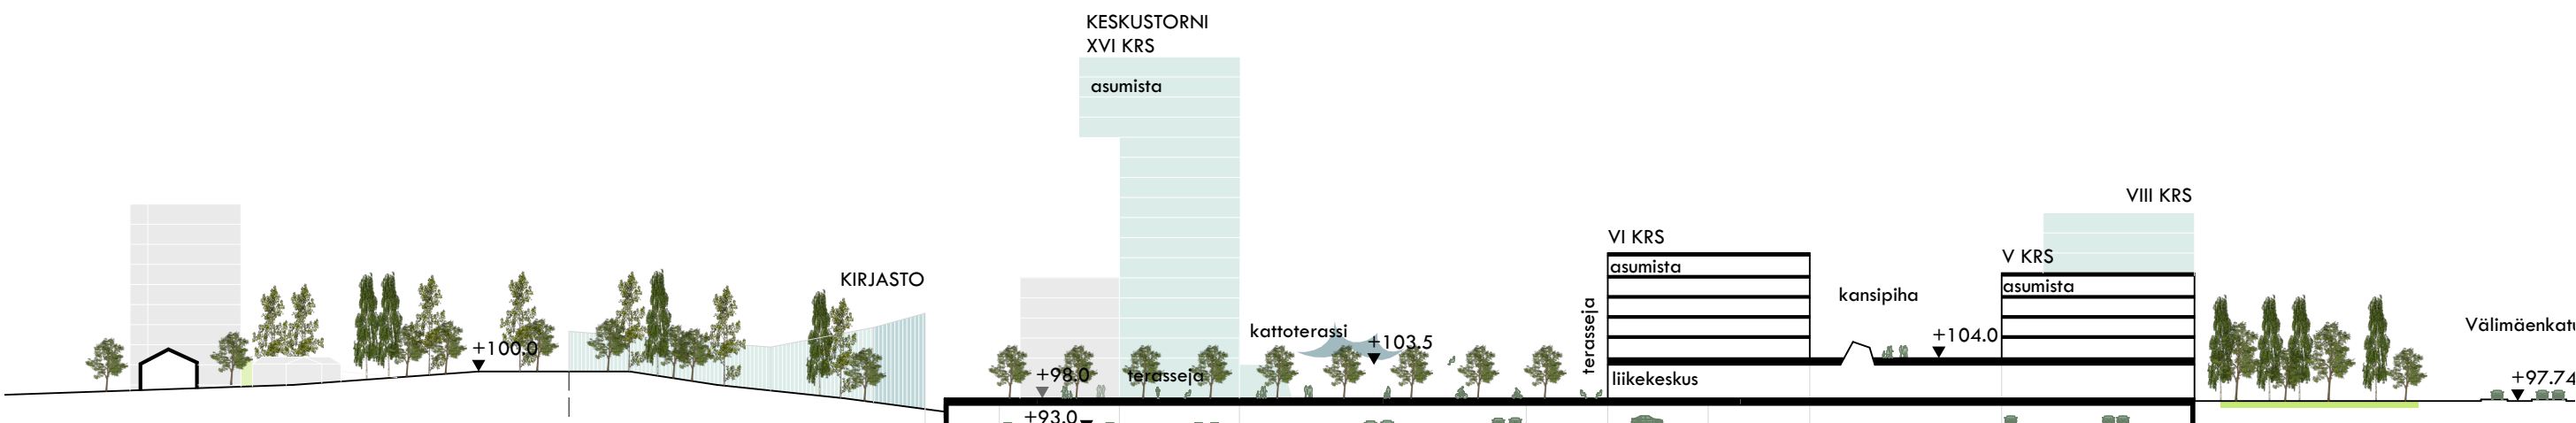


LEIKKAUS B-B 1:1000

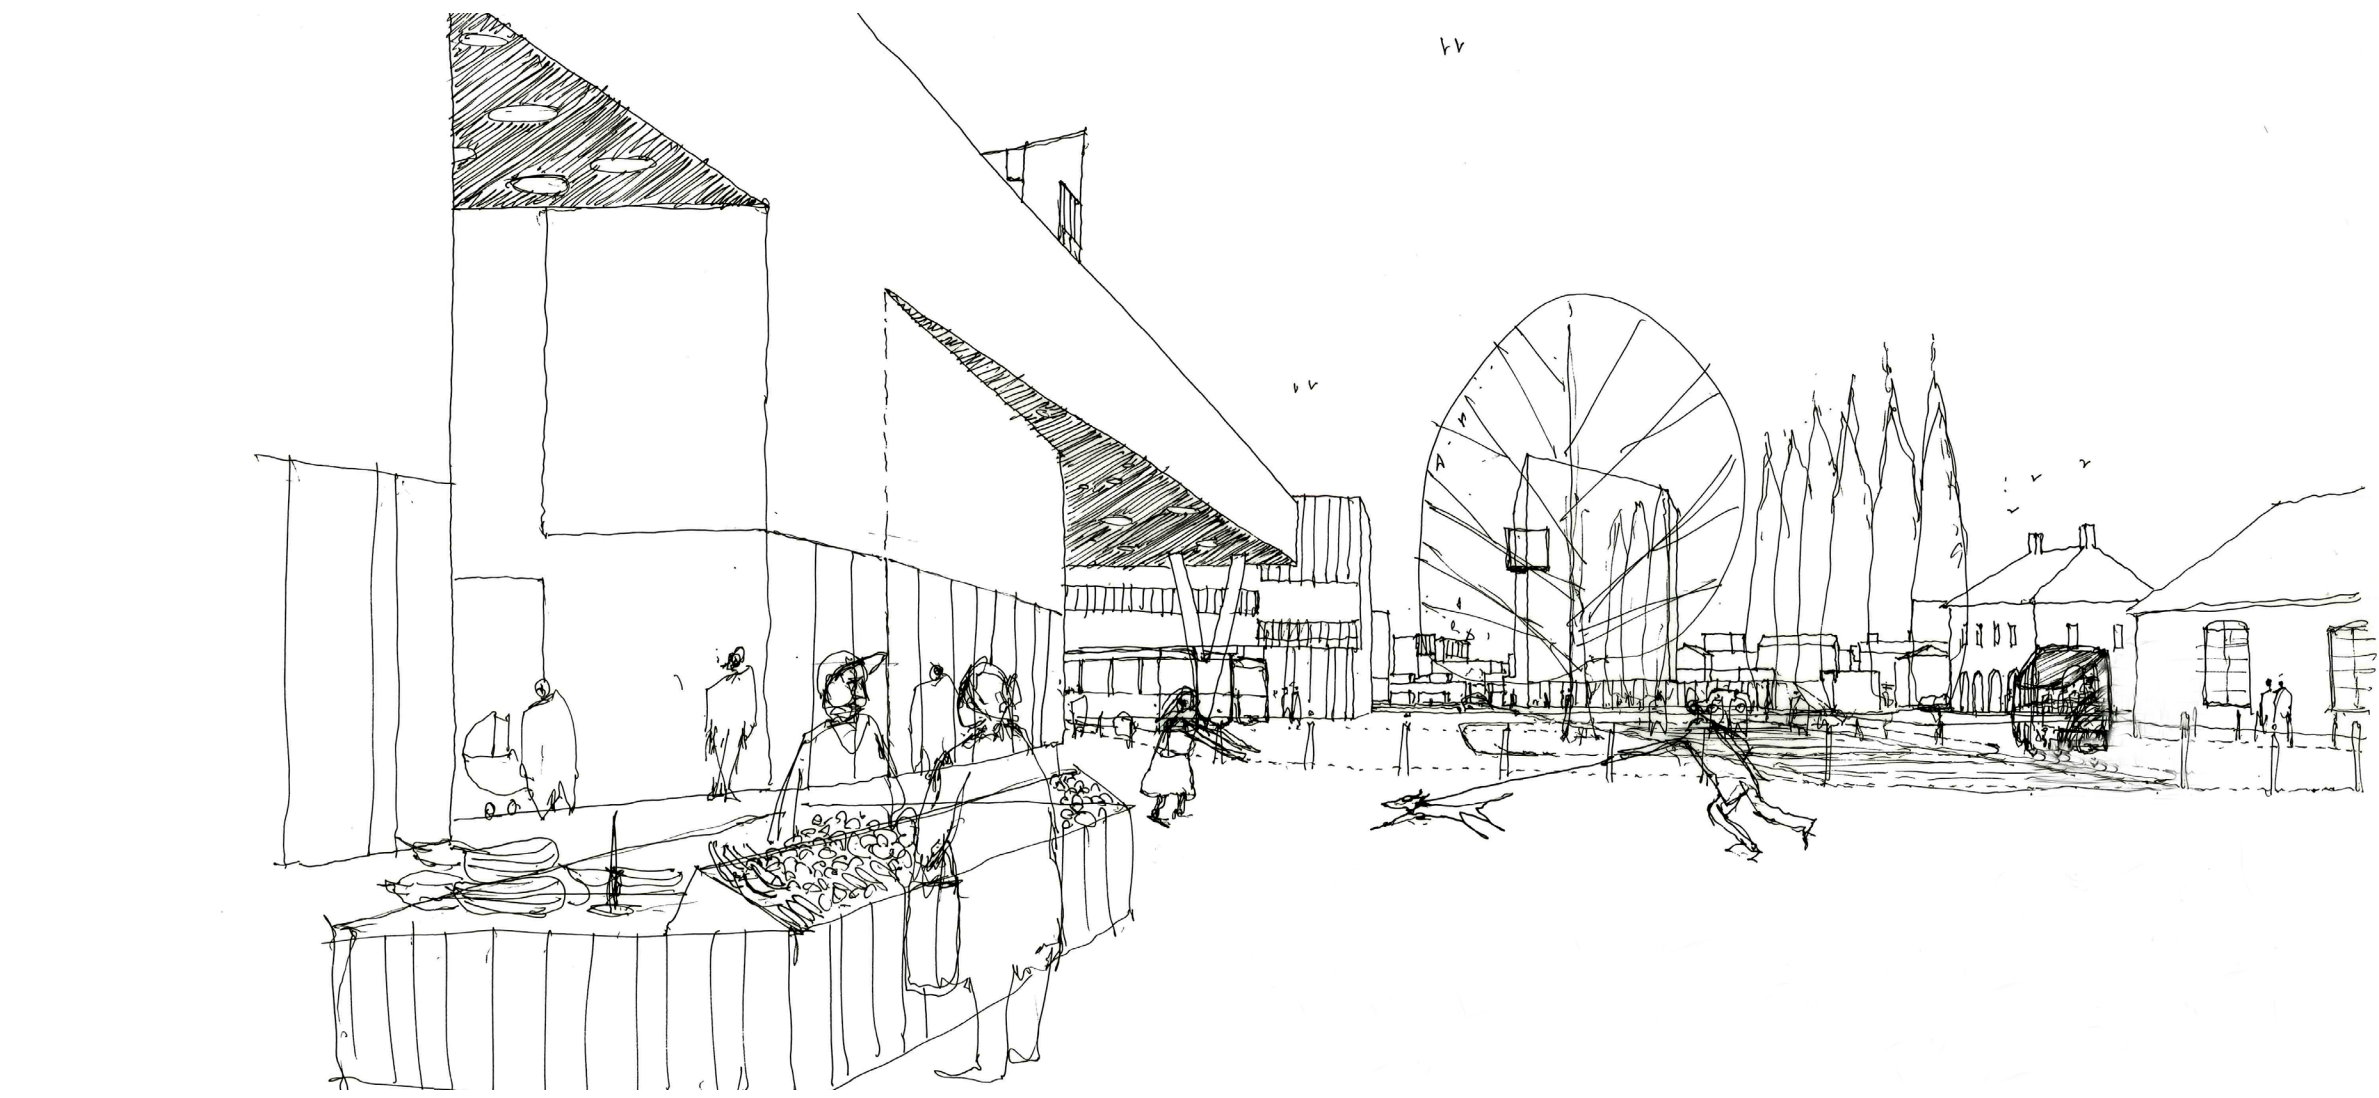


NÄKYMÄ VANHALTA ASEMALTA KOHTI KESKUSTAA

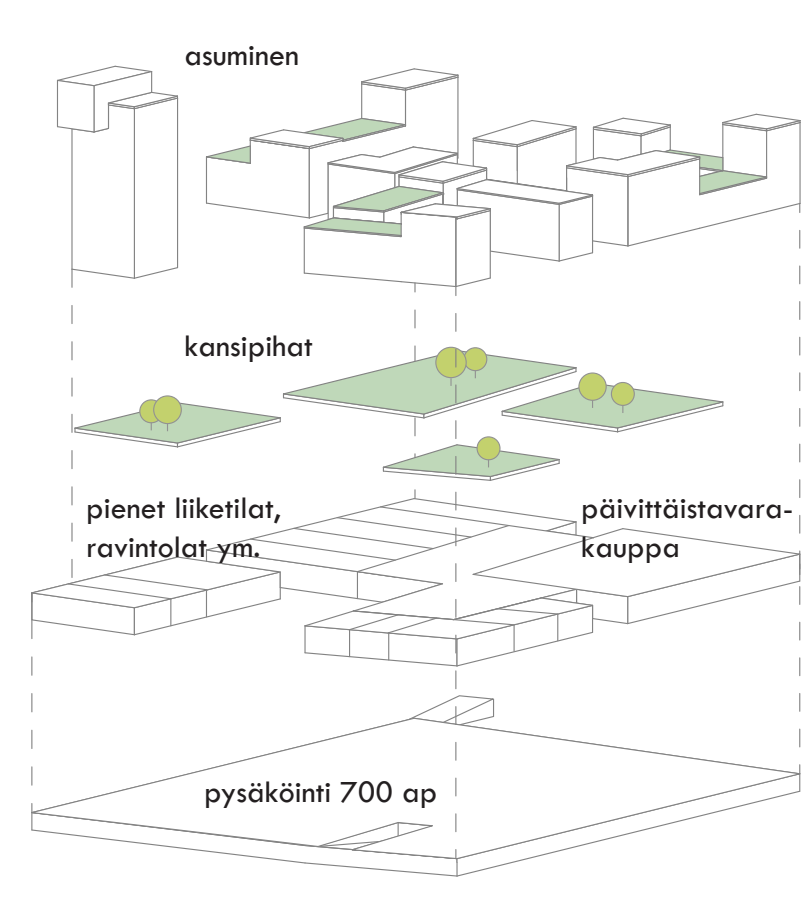

PIKKALAISTORIN HYBRIDIKORTTELI

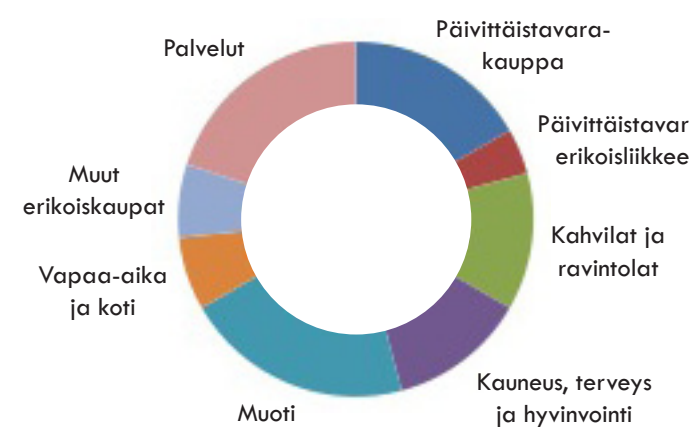

PIKKALAISTORIN LIIKEKESKUKSEN TILAJAKAUMA

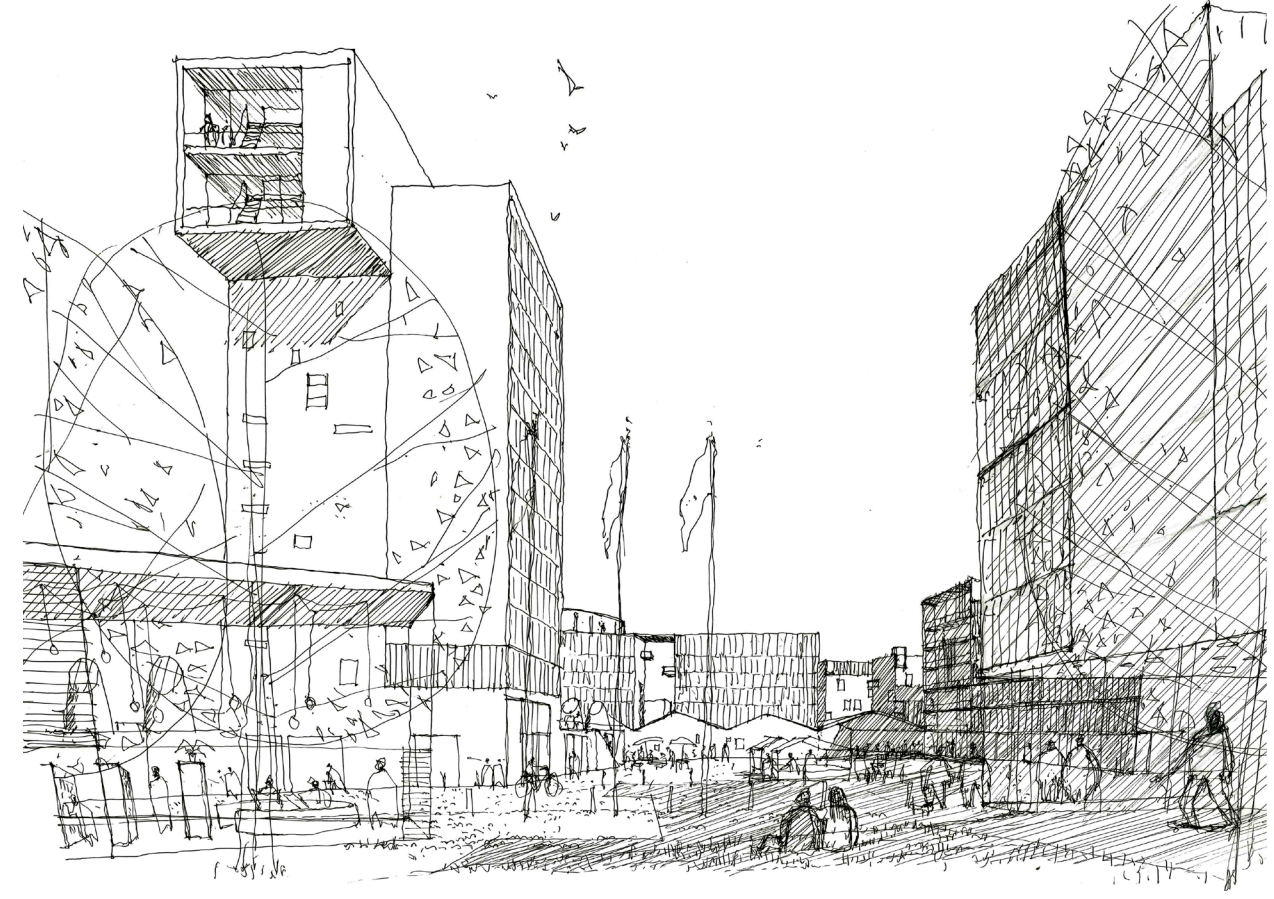

NÄKYMÄ KIRJASTON AUKIOLTA PIKKALAISTORILLE