

KAAVAMUUTOS ROUNIONKATU 15
ASEMA 1:500 / A3 / 6.9.2017 RK

KAAVAMUUTOSLUONNOS TEOLLISUUSTONTISTA
ASUINRAKENNUSKÄYTTÖÖN.

EN
66
1

65
1
T1
e=1.0

121.05

116.94

114.89

MUUNTAMOLAUE

222

122

120

19

119

118

117

116

114

5130

114.26

114.53

108.85

109.45

115.42

-92.00-

-11.67-

kaukolämpölinja

JUNARATA

113

113

111

112

113

3:9

VP
3:12

KATOKSET
6ap

12ap

12ap

5ap

14ap

14ap

5ap

7ap

4ap

4ap

Leikkikenttä
300m²

T1

AK

VII

ro 3657 krsm²

69as/84ap

e=0.63

5796m²

1.2 ap/as


säilytettävä metsäinen rinne

MELUAITA h4500mm

MELUAITA h4500mm

siirrettävä sähkölinja

Rounionkatu

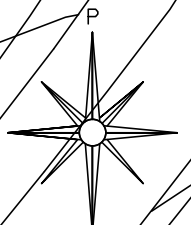

117.87

115.77

115.20

17

130

6-6-6

moottori

26.94

117

118

KERROS 1.

VARASTO 1
20kpl
65,5m²

VARASTO 2
Skpl
25,0m²

VARASTO 3
18kpl
73,0m²

VARASTO 4
18kpl
59,0m²

VARASTO 5
Skpl
20,0m²

VARASTO 6
18kpl
59,0m²

VARASTO 7
18kpl
59,0m²

VARASTO 8
18kpl
59,0m²

KERROKSET 2-6

ASUNTOJA YHTEENSÄ 69kpl
yht.2219.0hum² ka 32.0m²



KAAVAMUUTOS ROUNIONKATU 15
 VIITESUUNNITELMA/POHJAPIIRROKSET 1:200/A3
 6.9.2017 RK




Rounionkatu 15, tontti etelästä




Rounionkatu 15, näkymä lounaasta

KAAVAMUUTOS ROUNIONKATU 15 NOKIA
VISUALISOINTEJA 19.9.2017 / S.Ahonen

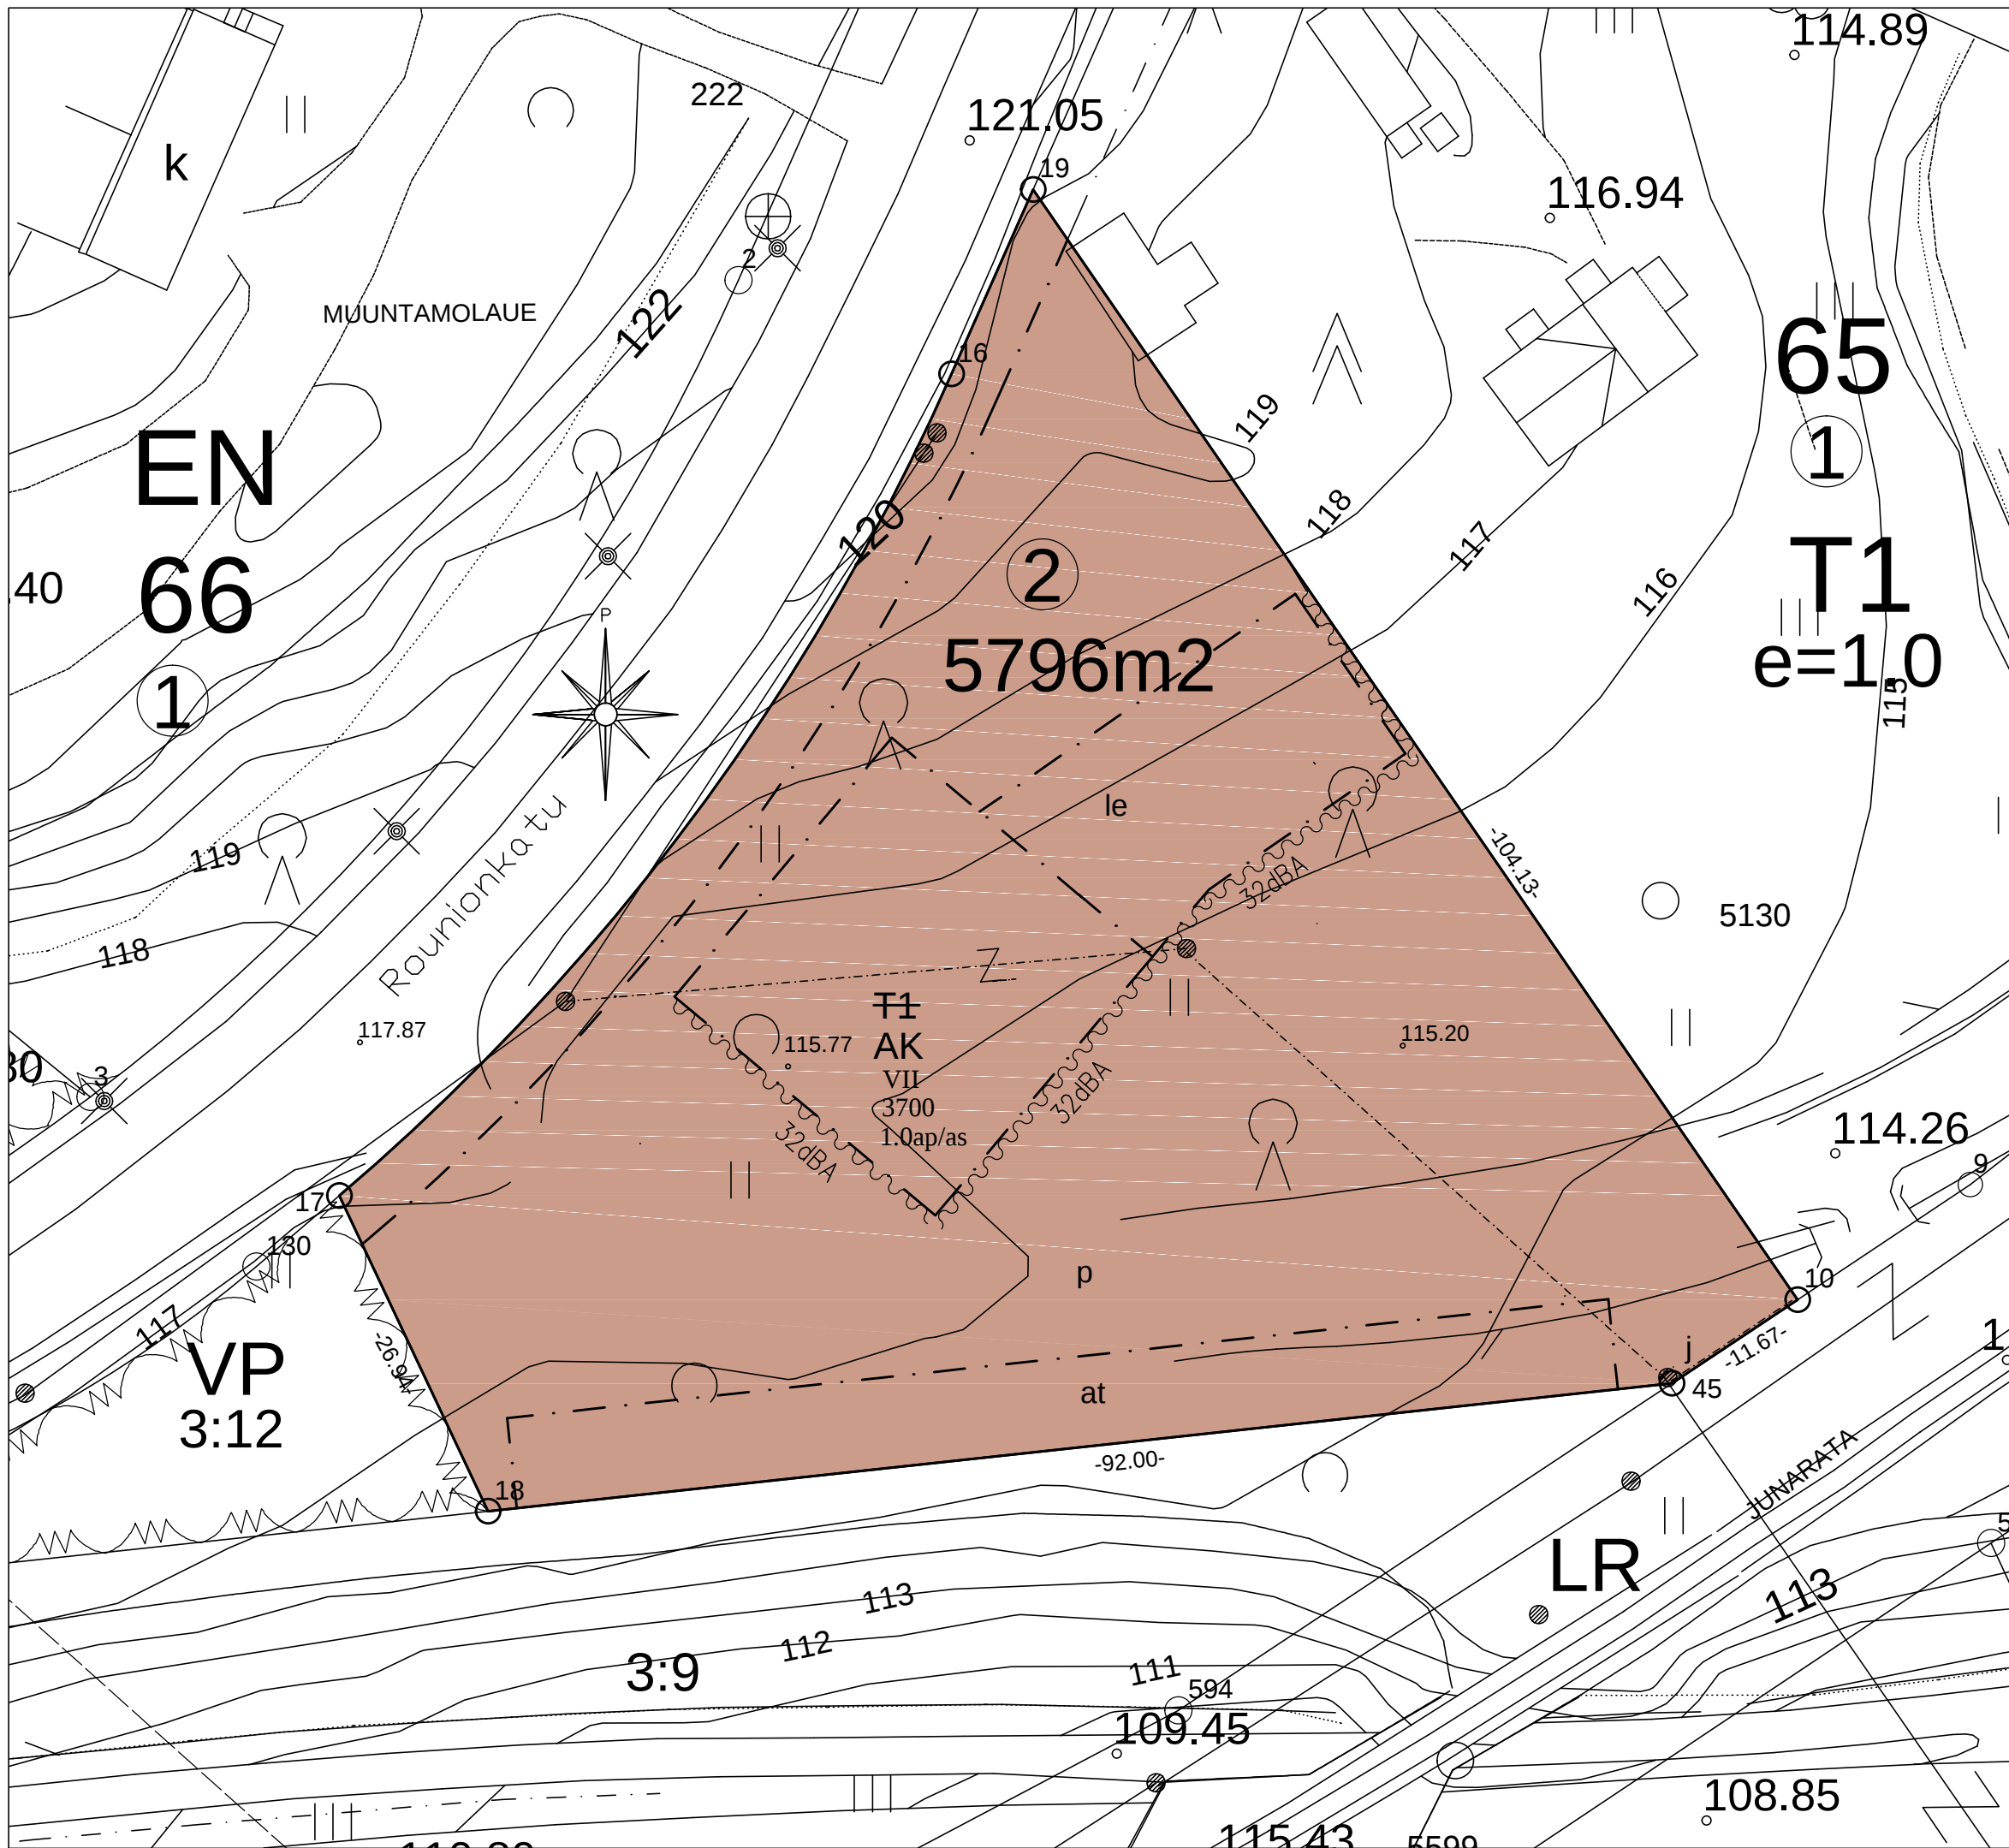

arkkitehtuuritoimisto
JAAKKO NIEMINEN OY
Alinenkatu 43 37100 Nokia
puh.(03)580 2111,fax 580 2160

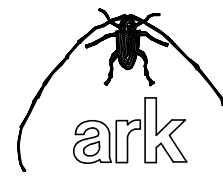

KAAVAMUUTOS ROUNIONKATU 15
KAAVALUONNOS 1:500 / A3 /6.9.2017 RK
KAAVAMUUTOS TEOLLISUUSTONTISTA
ASUINRAKENNUSKÄYTTÖÖN.

AK Asuinkerrostalojen korttelialue.