



ASEMAKAAVAN RAJA

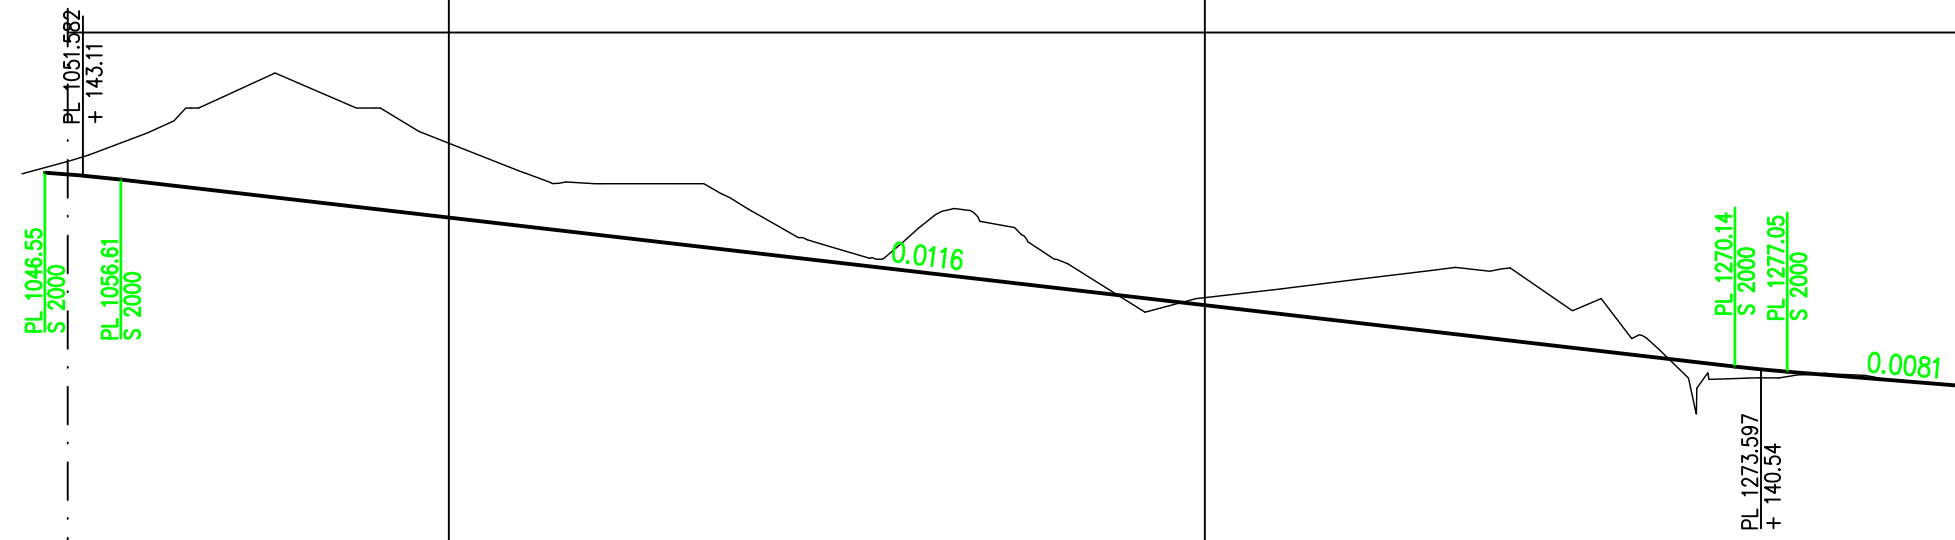

TSV:	143.12	143.02	142.90	142.78	142.67	142.55	142.44	142.32	142.20	142.09	141.97	141.86	141.74	141.63	141.51	141.39	141.28	141.16	141.05	140.93	140.81	140.70	140.57	140.49	140.41	140.33													
MAANPINTA:	143.31	143.67	144.00	144.14	144.34	144.00	143.69	143.54	143.16	143.03	143.00	143.00	142.84	142.29	142.01	142.22	142.59	142.64	142.42	142.01	141.43	141.48	141.61	141.73	141.85	141.89	141.84	141.89	141.32	141.48	140.95	140.82	140.30	140.42	140.43	140.47	140.49	140.41	140.33

TYYPPIPOIKKILEIKKAUS
KAARNAKATU

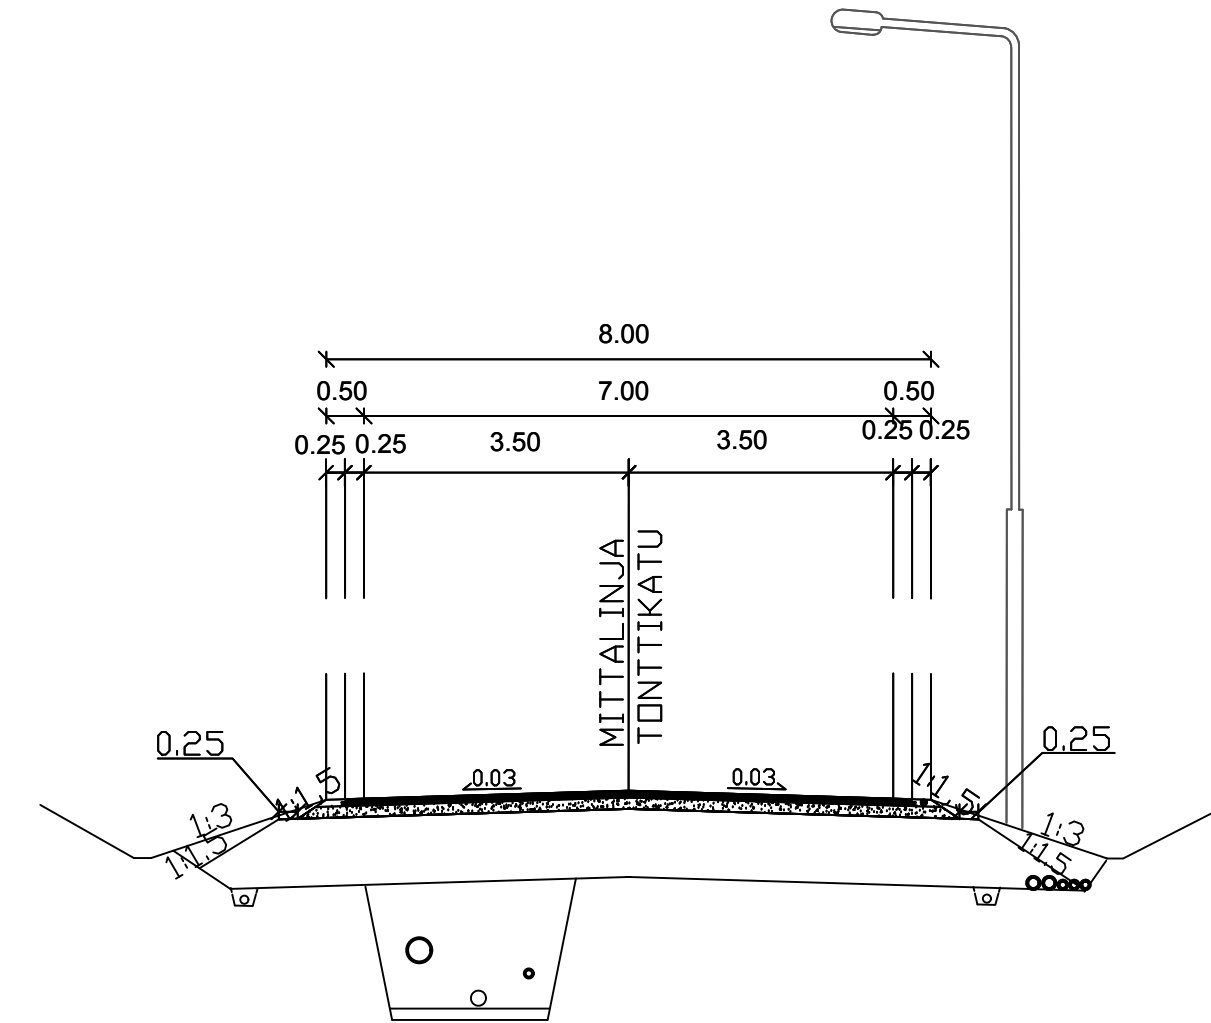

26. KAUPUNGINOSA (JUHANSUO)

KAARNAKATU

KADUN JATKAMINEN KAAVA-ALUEEN RAJALLE
KATUSUUNNITELMA

PITUUSLEIKKAUS
TYYPPIPOIKKILEIKKAUS

KORKEUSJÄRJESTELMÄ N2000
KOORDINAATTIJÄRJESTELMÄ ETRSGK24

NOKIAN KAUPUNKI			
INFRAPALVELUT			
Suunnittelija	Juha Paattakainen	Päiväys	
Piirtäjä	J.P./A.K.	Allekirjoitus	
Mittakaava	1:500	Vahvistuspäivämäärät	
Ark. N:o	3005.11	Piir. N:o	
		Asemak. Ltk.	20.02.2018 26.06.2018