




### K1 PLV 48-173

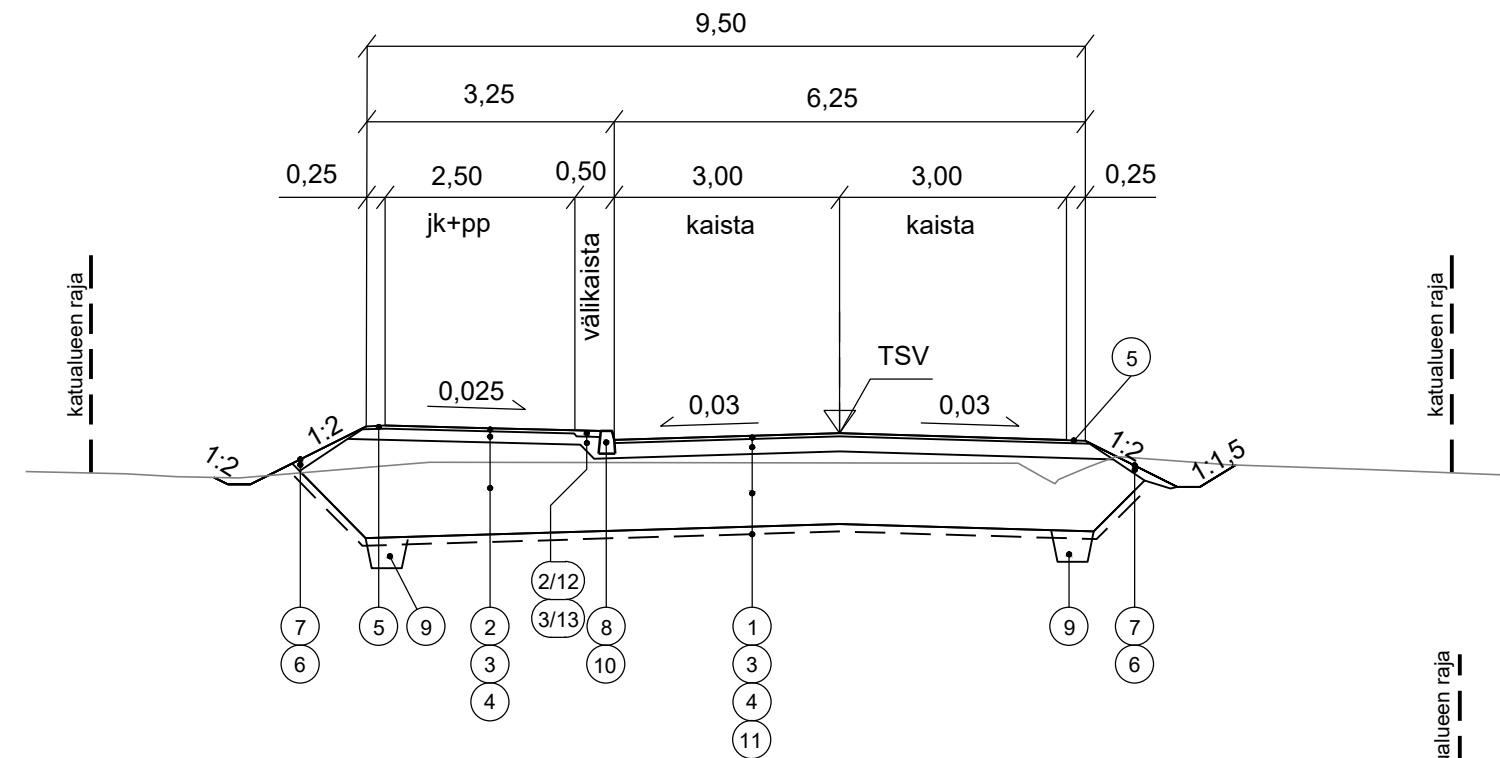

### K1 PLV 749-921

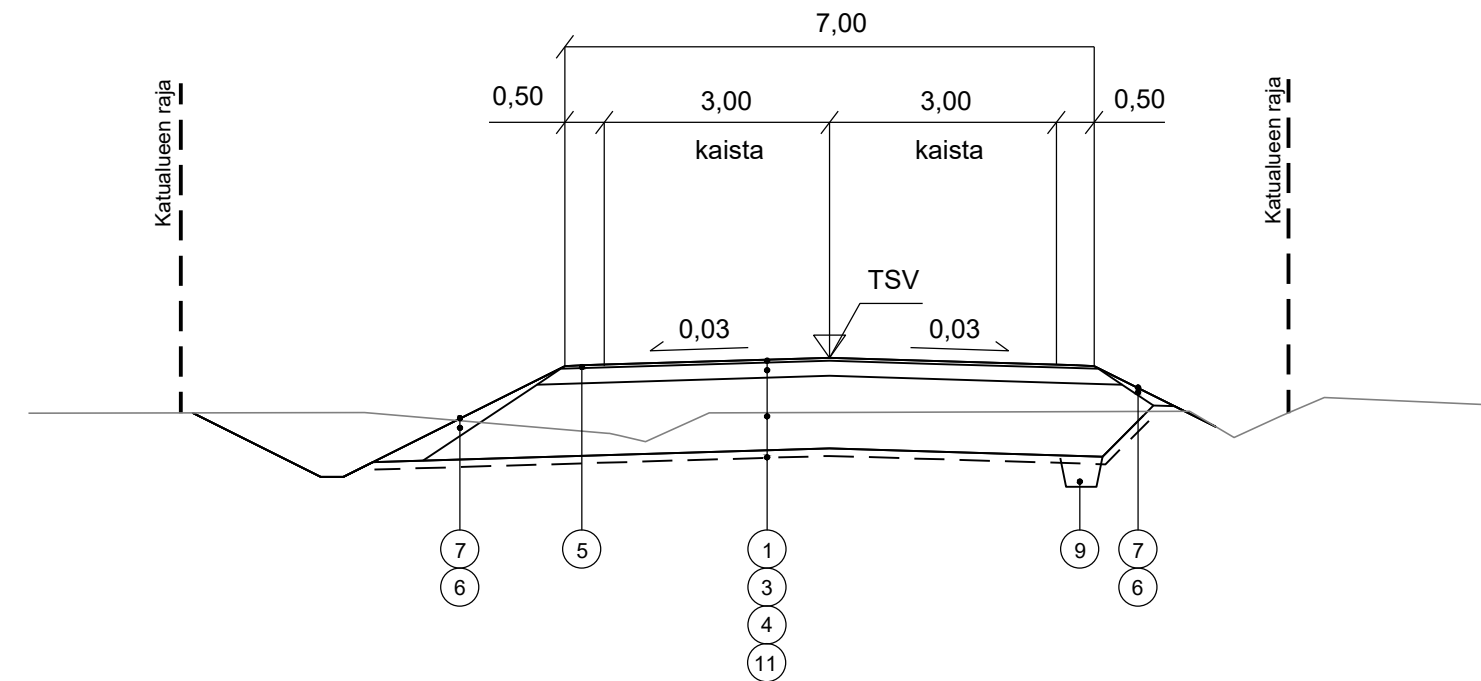

### K1 PLV 173-749

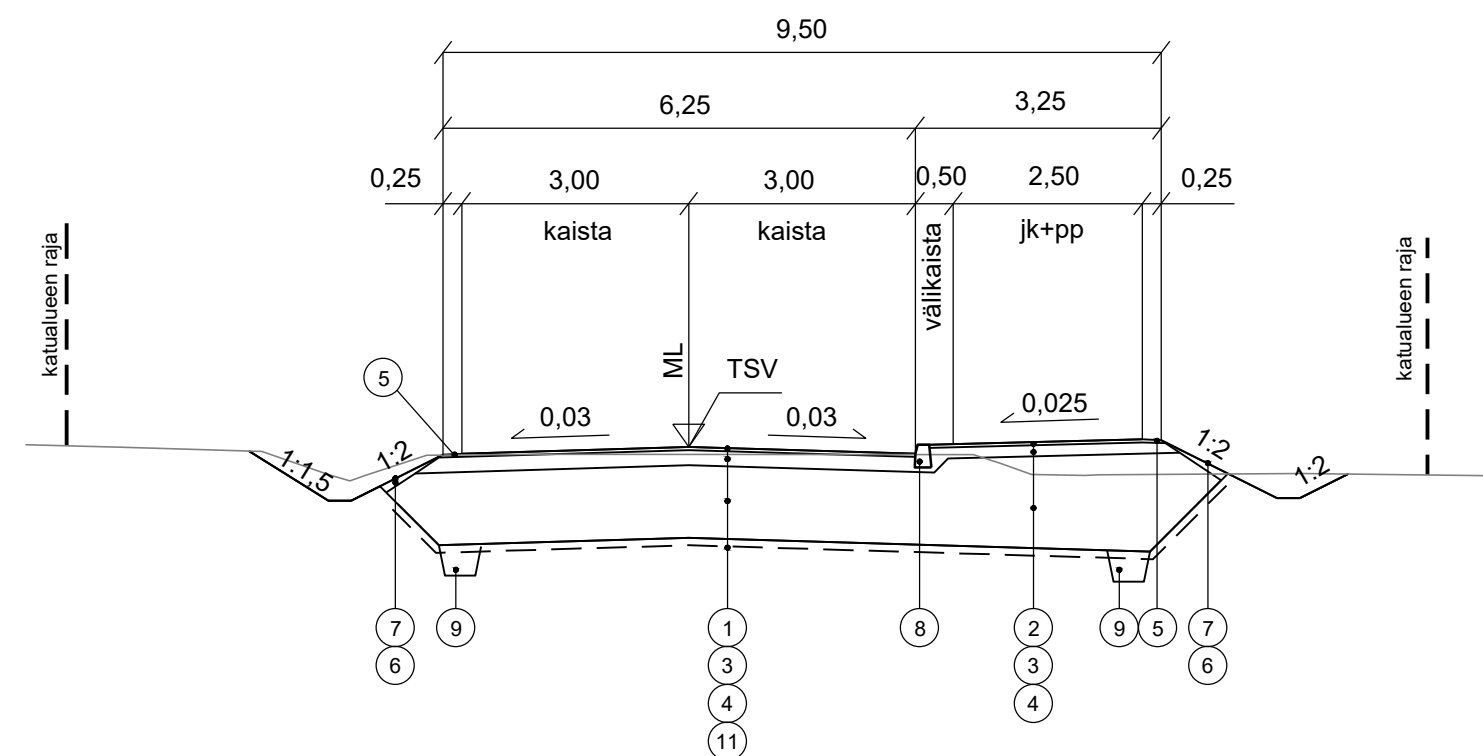

### K1 PLV 0-921

Korotettu jk+pp PLV 0-760, 1200 mm

Nro	Nimitys	Materiaali	Paksuus	Huom.
1	Päällystekerros	PAB-B 16	40	
2	Päällystekerros	PAB-B 11	40	Jk+pp ja välikaista plv 54 - 760
3	Kantava, sitomaton	KaM 0/45	200	
4	Jakava	KaM 0/180	560	Jk+pp:llä jakavan paksuus > 560
5	Piennartäyte	KaM 0/16		
6	Luiskatäyte	H3-H4, U1-U3		Vettä läpäisevä täyte InfraRYL 2006 mukaisesti
7	Verhous	Nurmetus		A2
8	Reunakivi	Betoni		Harmaa, upotettava h=12cm
9	Salaoja	110M		
10	Ympäristäyttö	KaM 0-32mm		
11	Suodatinkangas	N3		
12	Betonikiveys		80	Plv 54-760 välikaista asfaltoidaan
13	Asennushiekka			Plv 54-760 välikaista asfaltoidaan InfraRyl:n vaatimusten mukaan

Koordinaattijärjestelmä ETRS-GK24  
Korkeusjärjestelmä N2000

Merkki	Muutos	Pvm.	Suunn.	Tark.
Hankkeen nimi <b>Pajulahdentien katusuunnitelma paaluvälillä 0 - 921, Tottijärvi</b>				
Piiirustuksen sisältö <b>Tyypipoikkileikkaukset K1</b>				
Pvm.	Suunn.	Niina Kempainen	Pvm.	Tark.
30.04.2018	Proj.pääll.	Jouni Turunen	30.04.2018	Hyv.
Tierekisteritunnus		Mittakaava	Piiir.no	
		1:100	6T-3	