
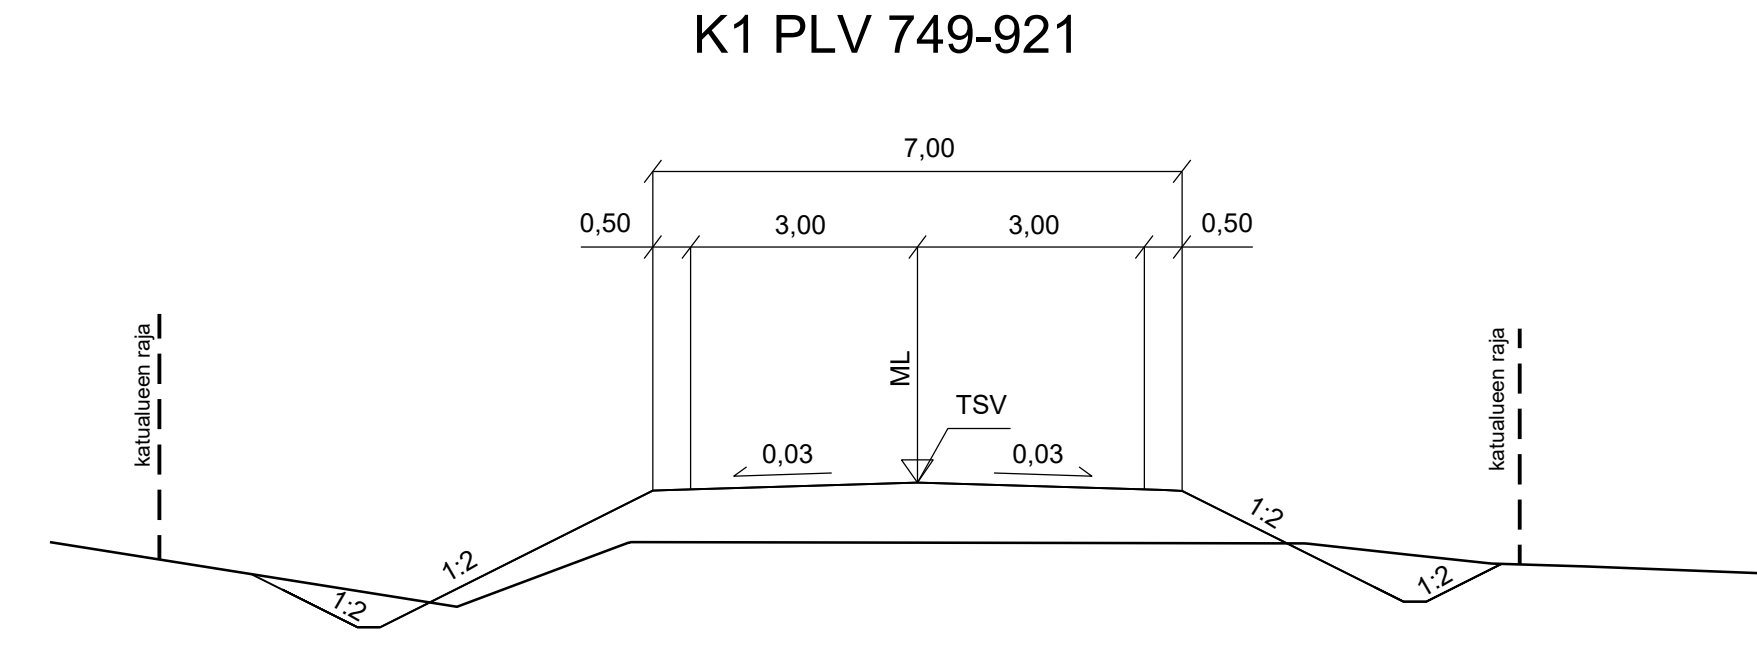
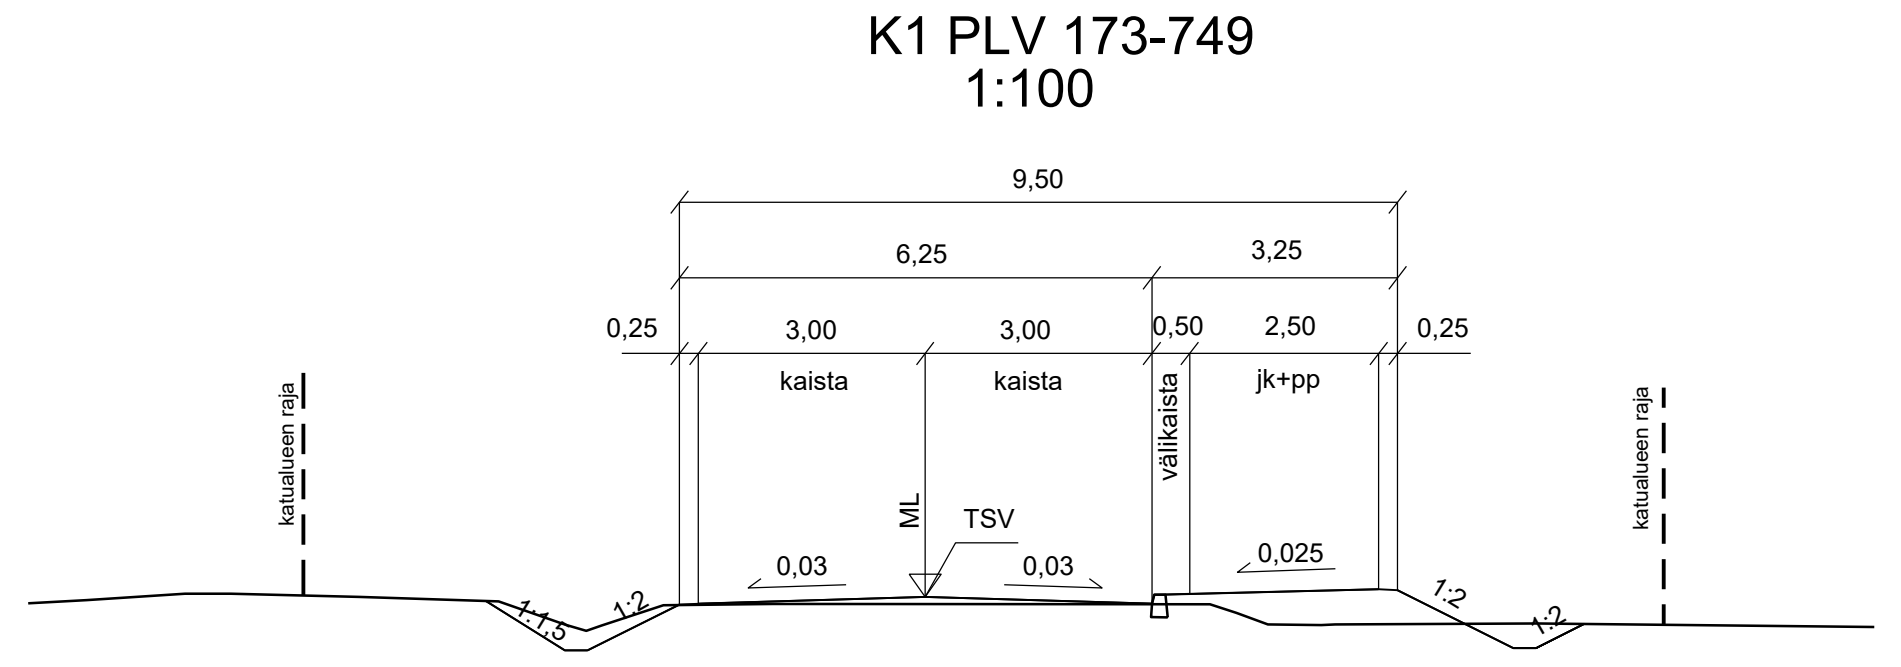


Liittyy suunnitelmaan maantie 13767 Huhtaan (Pajulahdentie ja Huhtaantie) parantaminen, Nokia Tiesuunnitelma

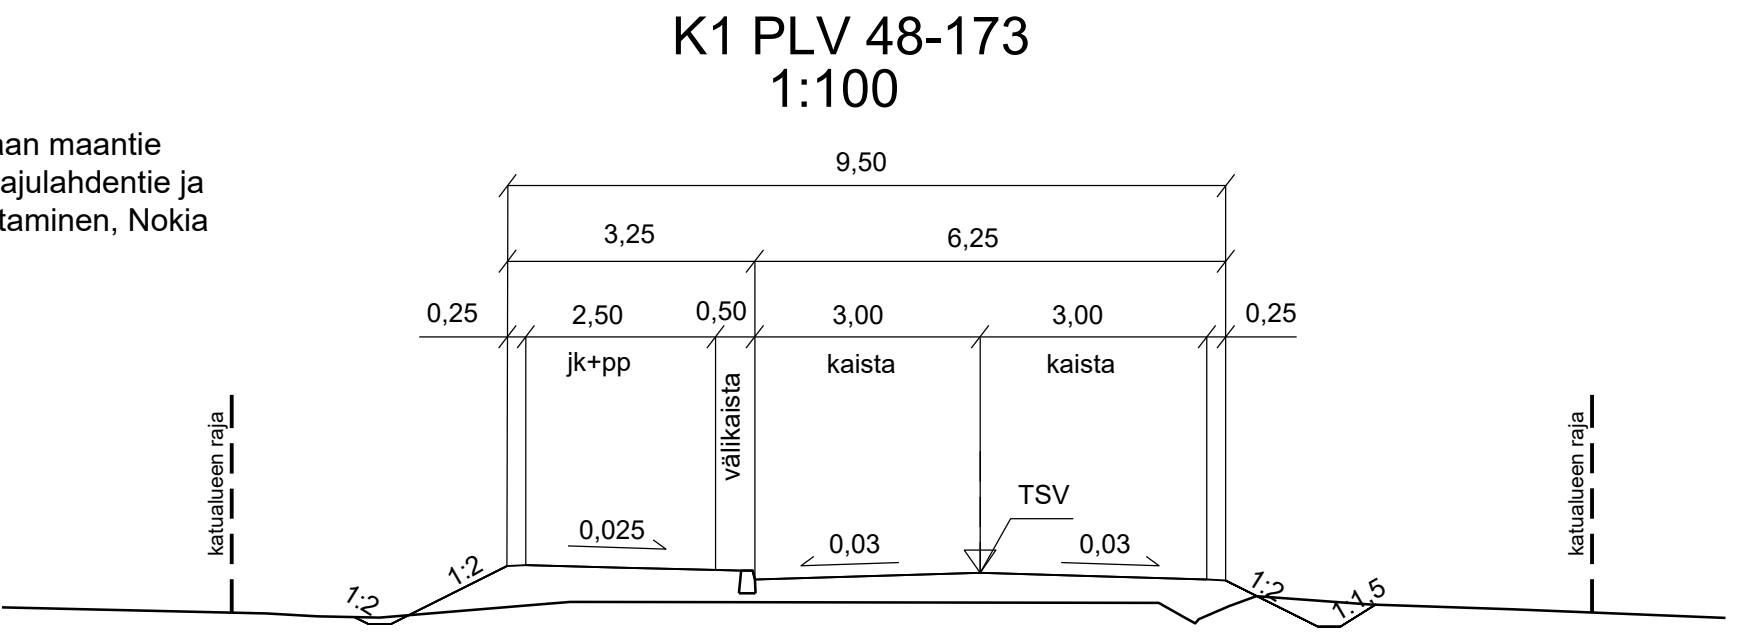

Koordinaattijärjestelmä ETRS-GK24
Korkeusjärjestelmä N2000

Merkki	Muutos	Pvm.	Suunn.	Tark.
Hankkeen nimi Pajulahdentien katusuunnitelma paaluväillä 0 - 921, Tottijärvi				
Päivätyksen sisänumero Pituusleikkaus K1 plv 0 - 921				
Pvm.	Suunn.	Nina Kempainen	Pvm.	Tark.
30.04.2018	Proj.pääll.	Jouni Turunen	30.04.2018	Hyv.
Tietokatalogin tunnus			Mittakaava 1:000 / 1:100	
				6T-4