


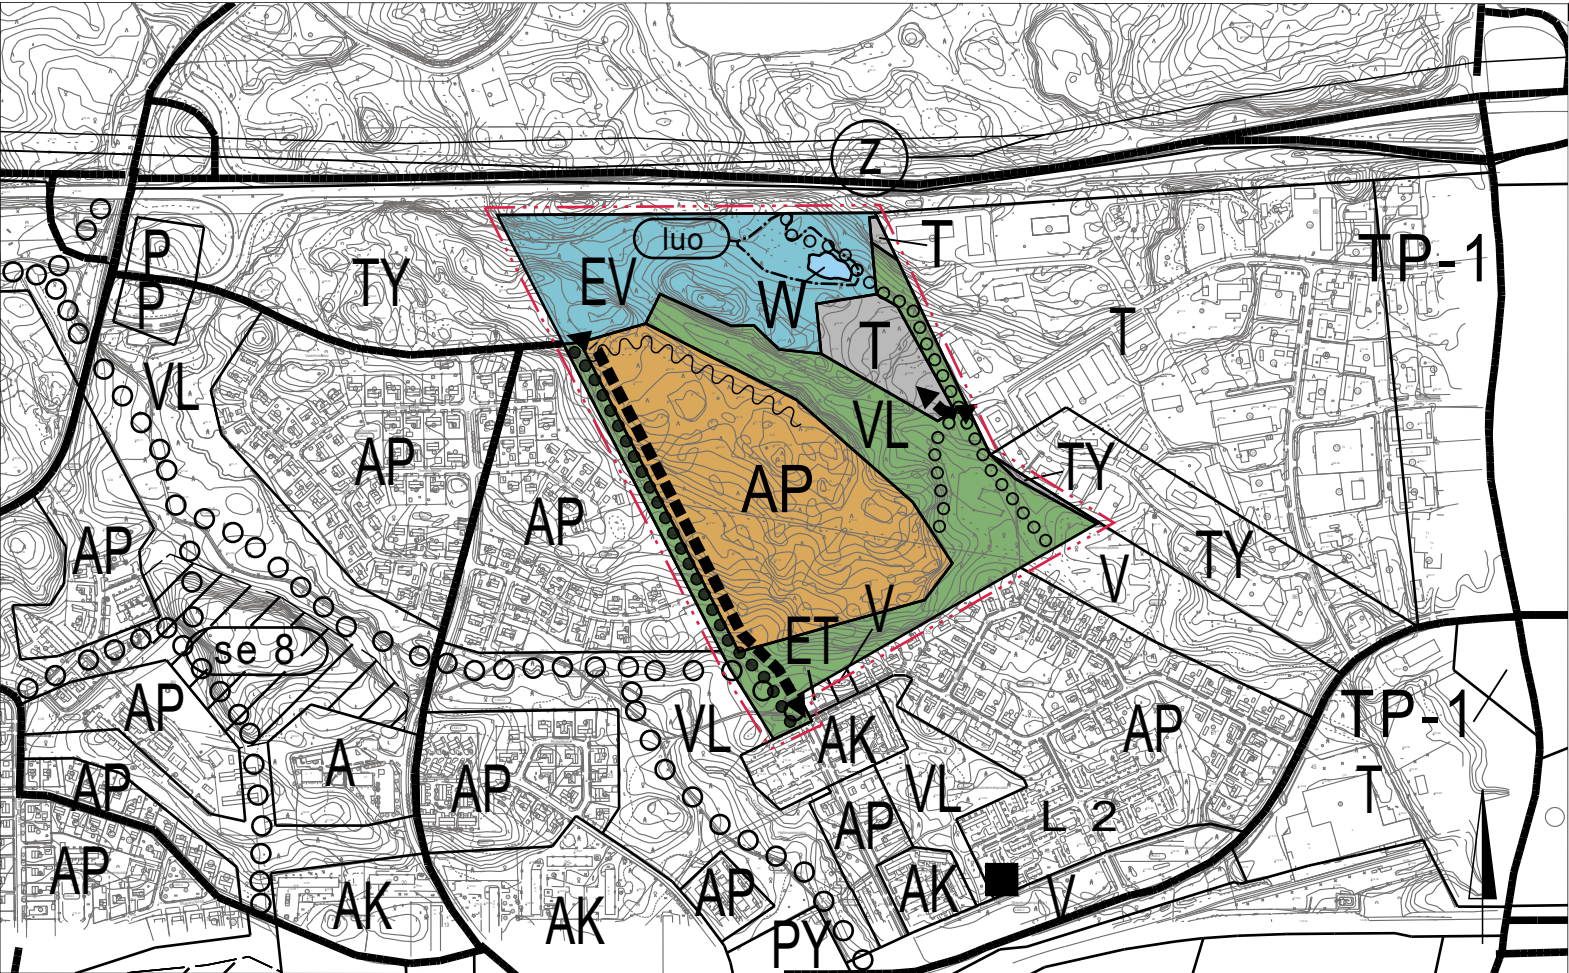

NOKIA


Halimaankallion alueen yleiskaavan muutos

1:10 000

Yleismääräykset

Alueella syntyvät hulevedet tulee hoitaa kiinteistökohtaisesti ja ohjata alueelliseen sadevesijärjestelmään.

Hulevesien käsittelyssä, yksityiskohtaisessa suunnittelussa ja toteuttamisessa on huolehdittava siitä, että rakentaminen ja muu toiminta eivät merkittävästi heikennä Natura 2000-verkostoon kuuluvan Kaakkurinjärvien valinnan perusteina olevia luontoarvoja.


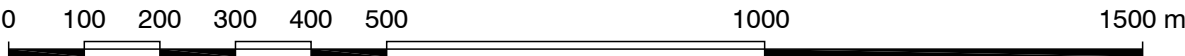


Hyväksytty Nokian kaupunginvaltuustossa	Hyväksytty Nokian kaupunginhallituksessa
Hallintojohtaja	Hallintojohtaja

 NOKIAN KAUPUNKI KAAVOITUS			
Suunnittelija	Sini Suontausta, A-Insinöörit	Nokialla	26.9.2018
Kaavoitusavustaja		Kaavoitusjohtaja	

Nähtävillä	MRA 30 § MRA 19 §	__-__-___.2018	Käsittelyt	Kh Kv
------------	----------------------	----------------	------------	----------

Yleiskaavamerkinnot

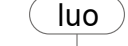 -  Tieliikenteen yhteystarve.
-  Meluntorjuntatarve.
-  Luonnonmonimuotoisuuden kannalta erityisen tärkeä alue.
-  Pientalovaltainen asuntoalue.
-  Teollisuus- ja varastoalue.
-  Lähivirkistysalue.
-  Suojaviheralue.
-  Vesialue.
-  Ulkoilureitti.
-  Kevyen liikenteen reitti.
-  Yleiskaava-alueen raja.
-  Alueen raja.
-  Osa-alueen raja.