


TYYPPIPOIKKILEIKKAUS 1:100

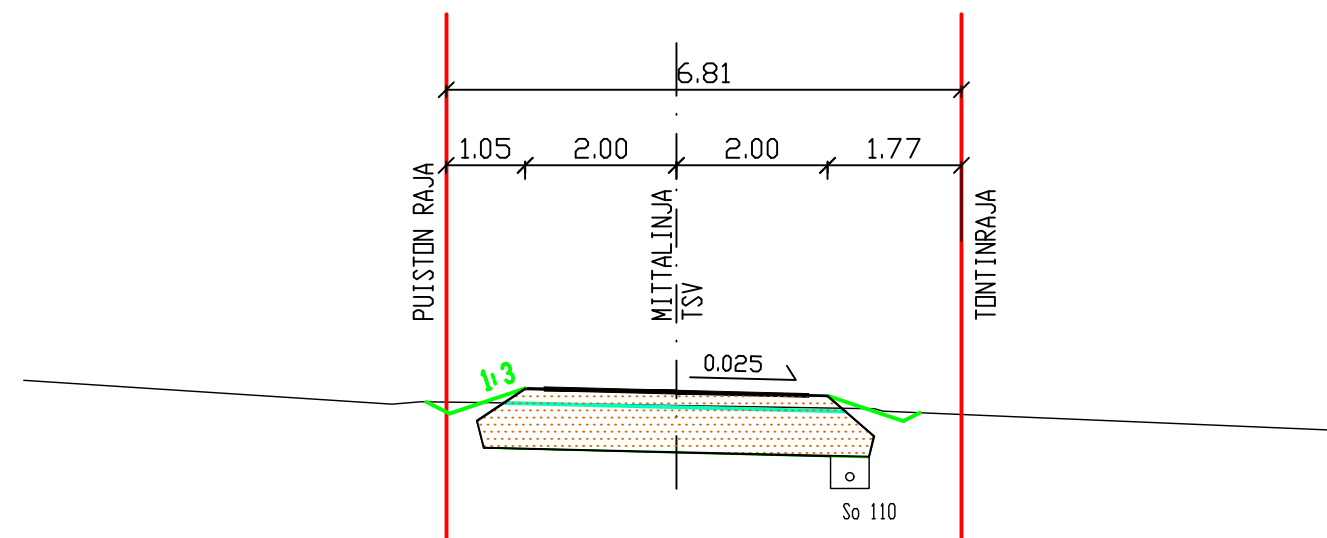

ASFALTTI	Ab	16/100	50 mm
KULUTUSKERROS	KaM #	0/16	50 mm
KANTAVA KERROS	KaM #	0/32	150 mm
JAKAVA KERROS	KaM #	0/150	600 mm
KUITUKANGAS		N3	

5. KAUPUNGINOSA

PUUTTEENKUJA

KATUSUUNNITELMA

KEVYENLIIKENTEENVÄYLÄN RAKENTAMINEN
VÄLILLE TOPPARINTIE-NOKIAN KOULU

PITUUSLEIKKAUS
TYYPPIPOIKKILEIKKAUS

KORKEUSJÄRJESTELMÄ N2000
KOORDINAATTIJÄRJESTELMÄ ETRSGK24

NOKIAN KAUPUNKI KAUPUNKIKEHITYSPALVELUT INFRAPALVELUT		NOKIAN VESI OY	
Suunnittelija Tero Juvakka	Piirtäjä T.J./ A.K.	Suunnittelija	
Allekirjoitus		Allekirjoitus	
Mittakaava 1:1000/1:100, 1:100	Päiväys 16.10.2018	Päiväys	Piir. N:o
Ark. N:o 63.31	Asemak. Ltk. 6.11.2018		