


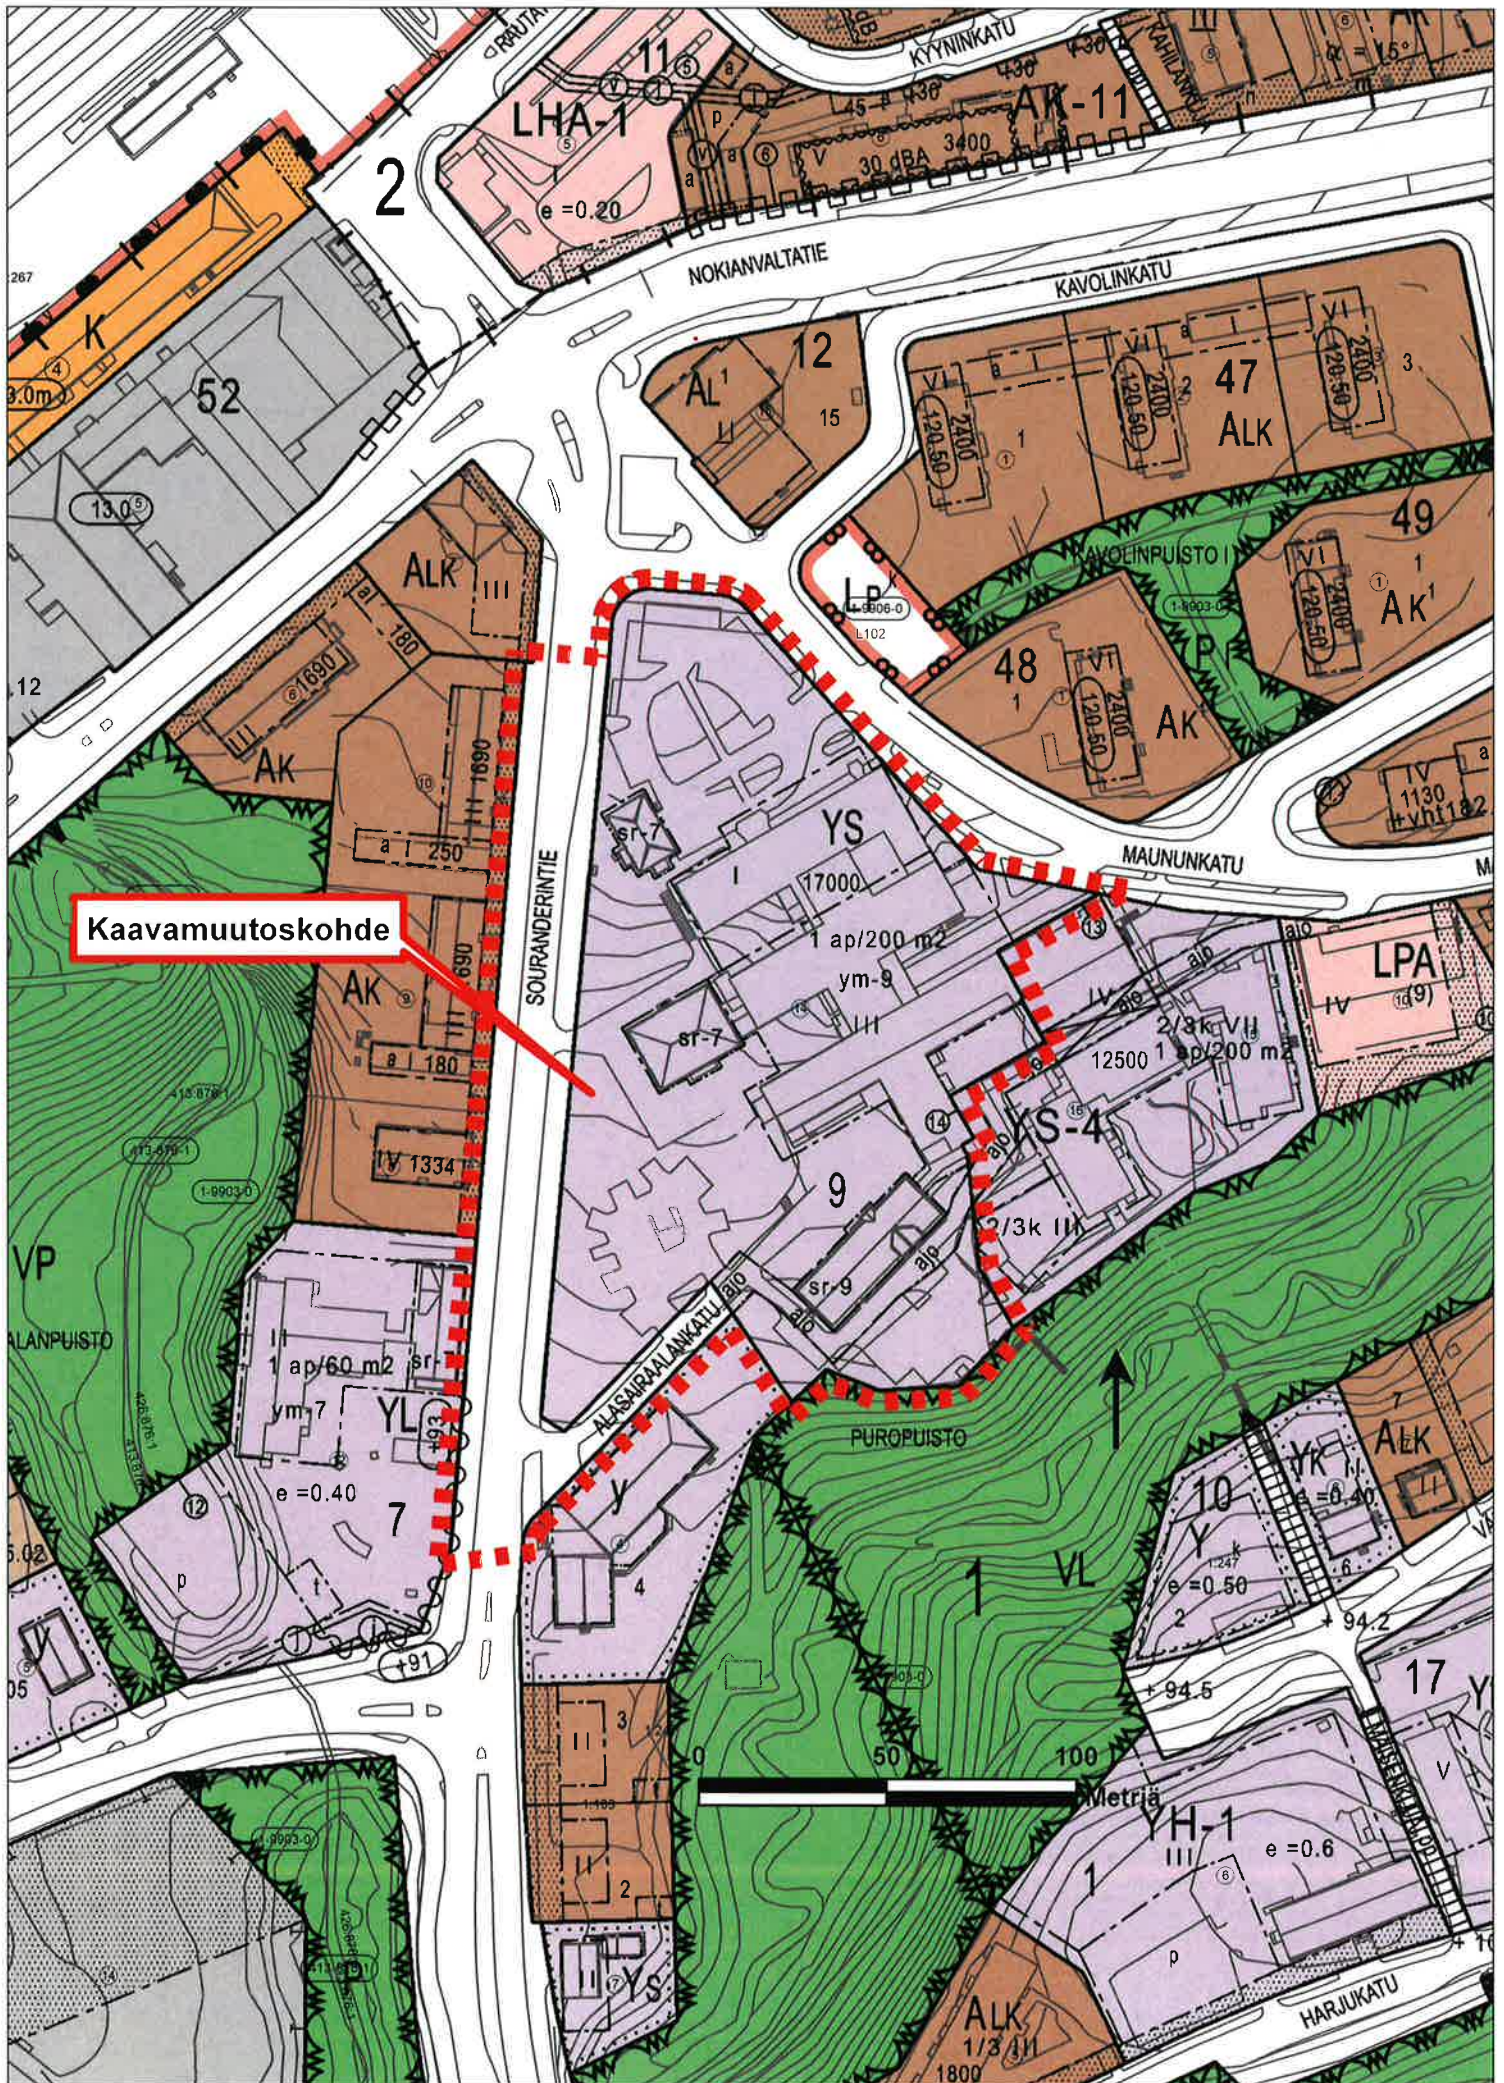


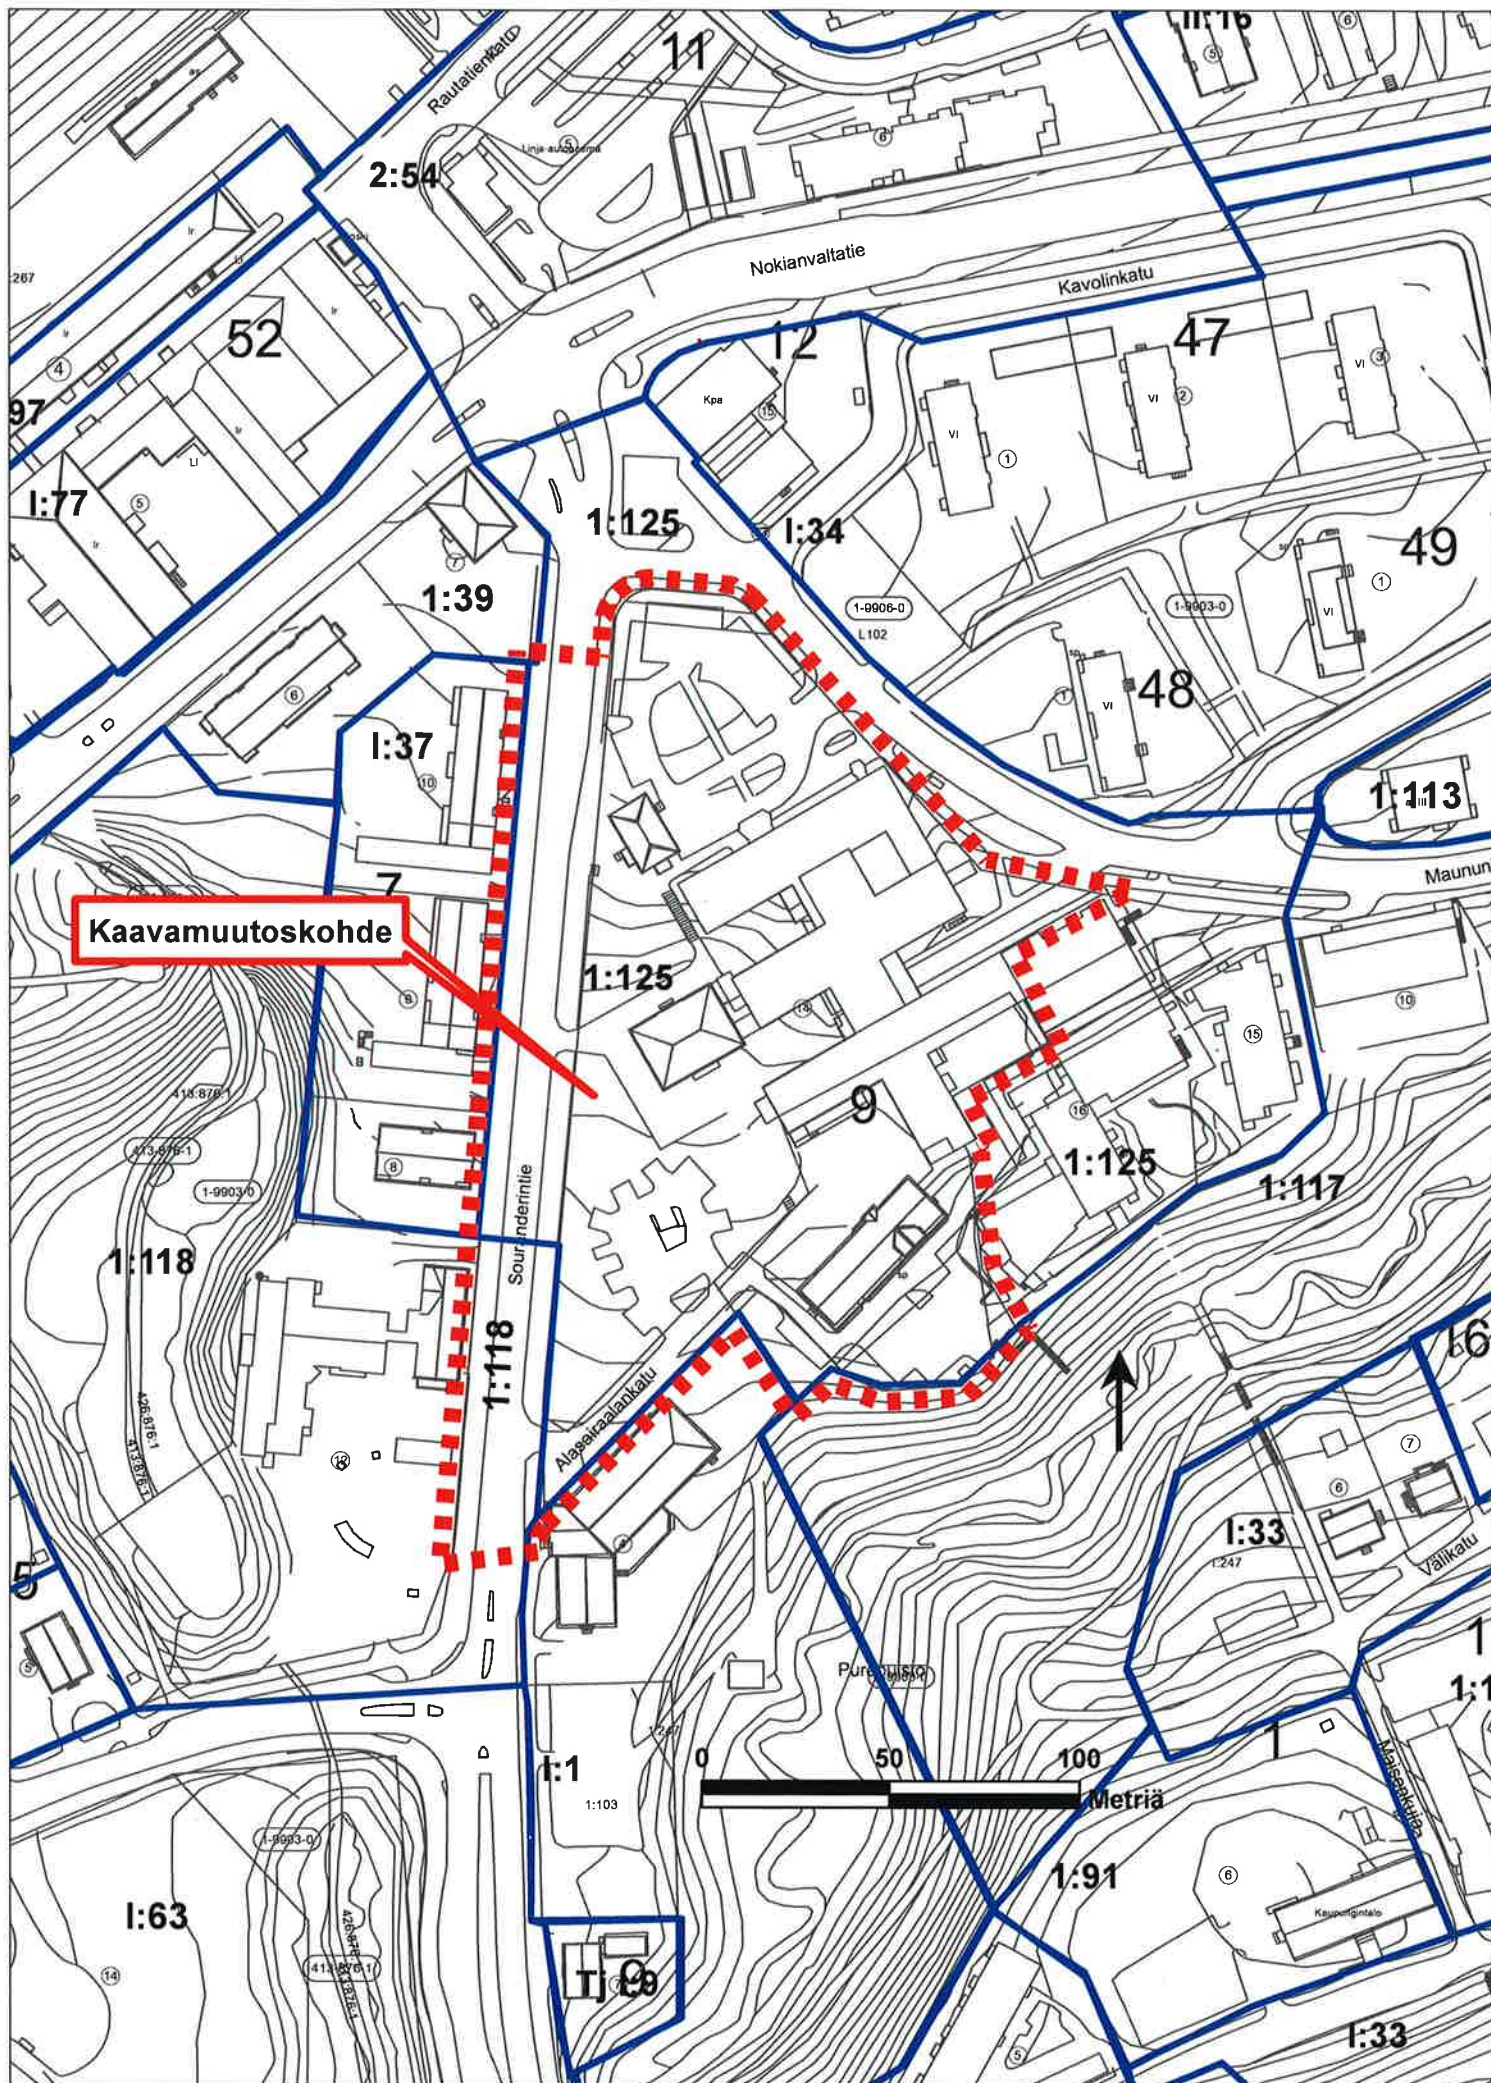

# Ote asemakaavan hakemistokartasta

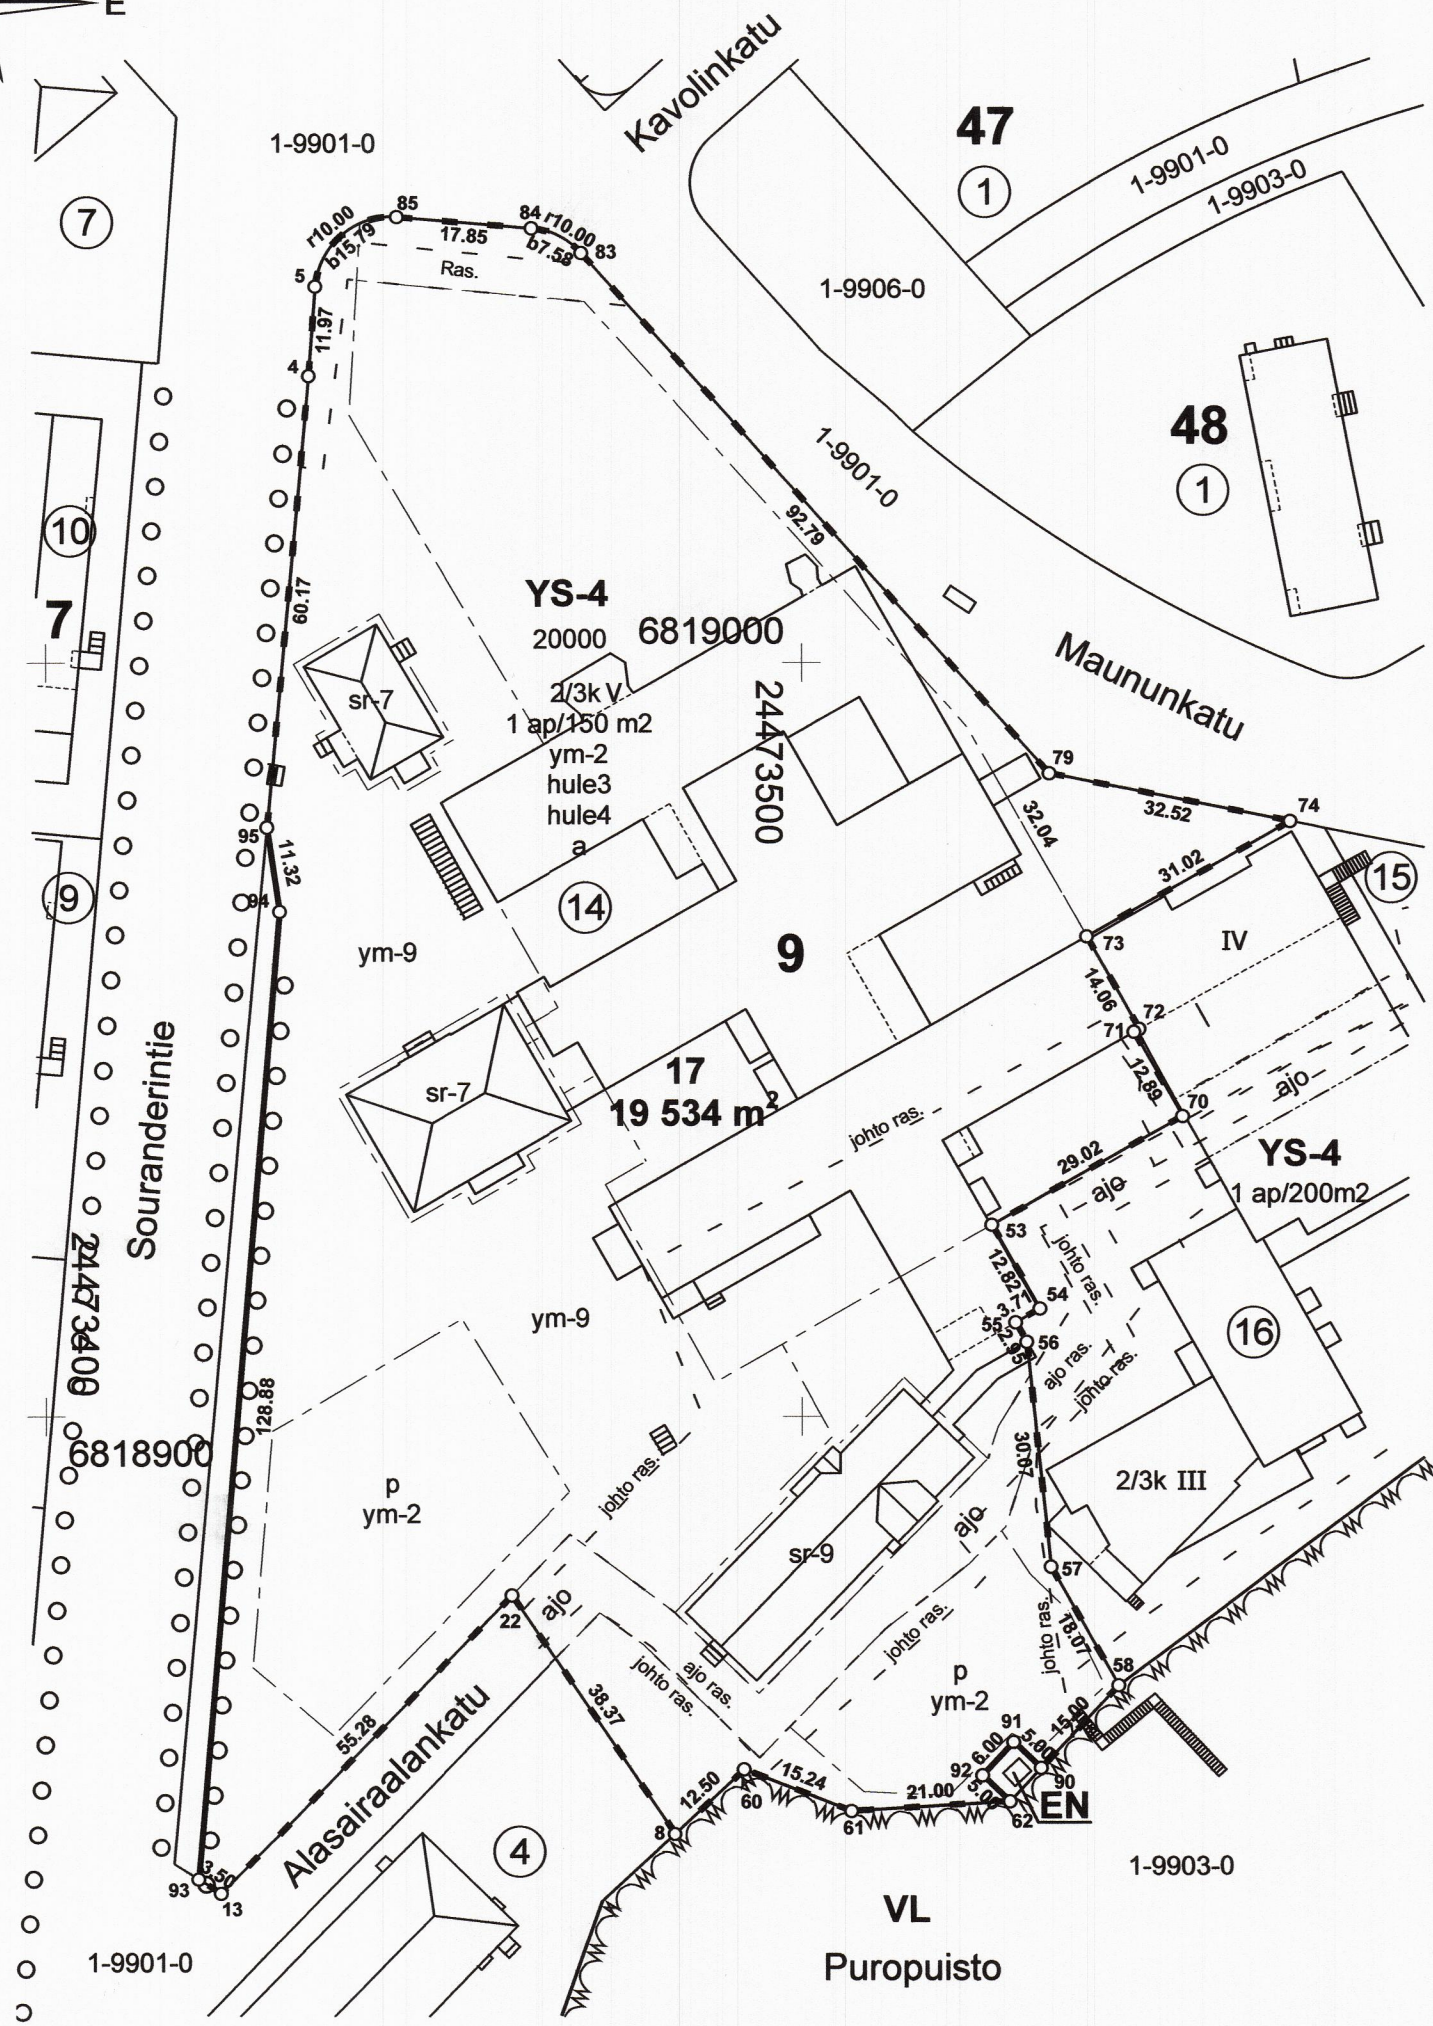

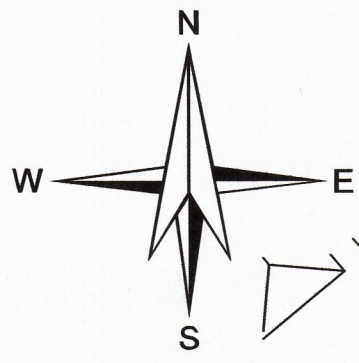

Tasokoordinaatisto EUREF-FIN (ETRS-GK24)  
Korkeusjärjestelmä N2000

KOORDINAATTILUETTELO

|    | Y            | X           |
|----|--------------|-------------|
| 94 | 24473430,908 | 6818966,940 |
| 95 | 24473429,262 | 6818978,138 |
| 4  | 24473434,815 | 6819038,049 |
| 5  | 24473435,719 | 6819049,982 |
| 85 | 24473446,527 | 6819059,191 |
| 84 | 24473464,318 | 6819057,697 |
| 83 | 24473470,937 | 6819054,396 |
| 79 | 24473532,771 | 6818985,213 |
| 74 | 24473564,678 | 6818978,907 |
| 73 | 24473537,725 | 6818963,561 |
| 72 | 24473544,682 | 6818951,342 |
| 71 | 24473543,992 | 6818950,950 |
| 70 | 24473550,385 | 6818939,756 |
| 53 | 24473525,183 | 6818925,363 |
| 54 | 24473531,536 | 6818914,228 |
| 55 | 24473528,312 | 6818912,393 |
| 56 | 24473529,769 | 6818909,831 |
| 57 | 24473532,952 | 6818879,932 |
| 58 | 24473541,913 | 6818864,240 |
| 90 | 24473531,657 | 6818853,295 |
| 91 | 24473528,008 | 6818856,714 |
| 92 | 24473523,906 | 6818852,335 |
| 62 | 24473527,554 | 6818848,917 |
| 61 | 24473506,593 | 6818847,639 |
| 60 | 24473492,375 | 6818853,121 |
| 8  | 24473483,232 | 6818844,597 |
| 22 | 24473461,616 | 6818876,304 |
| 13 | 24473423,118 | 6818836,637 |
| 93 | 24473420,165 | 6818838,513 |

Tontti muodostuu kiinteistöstä 536-001-0009-0014.

| TONTTIJAON MUUTOS                     |    |                                  | 1:1000                            | NOKIA                  |
|---------------------------------------|----|----------------------------------|-----------------------------------|------------------------|
| Asemakaavan vahv./hyv.pvm ja säil.nro |    |                                  |                                   |                        |
| <AK:n hyv.pvm ja säil.nro>            |    |                                  |                                   |                        |
| Edellinen tonttijako                  |    |                                  |                                   |                        |
| 12.01.2015                            |    |                                  |                                   |                        |
| Laskenut                              | AH | Laatinut                         | 16.12.2019                        | Ei maarekisterialuetta |
| Piirtänyt                             | EA | Toimitusinsinööri Arto Heikkinen |                                   | Kaupunginosa 1         |
| Tarkastanut                           | AH | Hyväksynyt                       | Hyväksytty asemakaavan yhteydessä | Kortteli 9             |
|                                       |    |                                  |                                   | Tontit 17              |

