


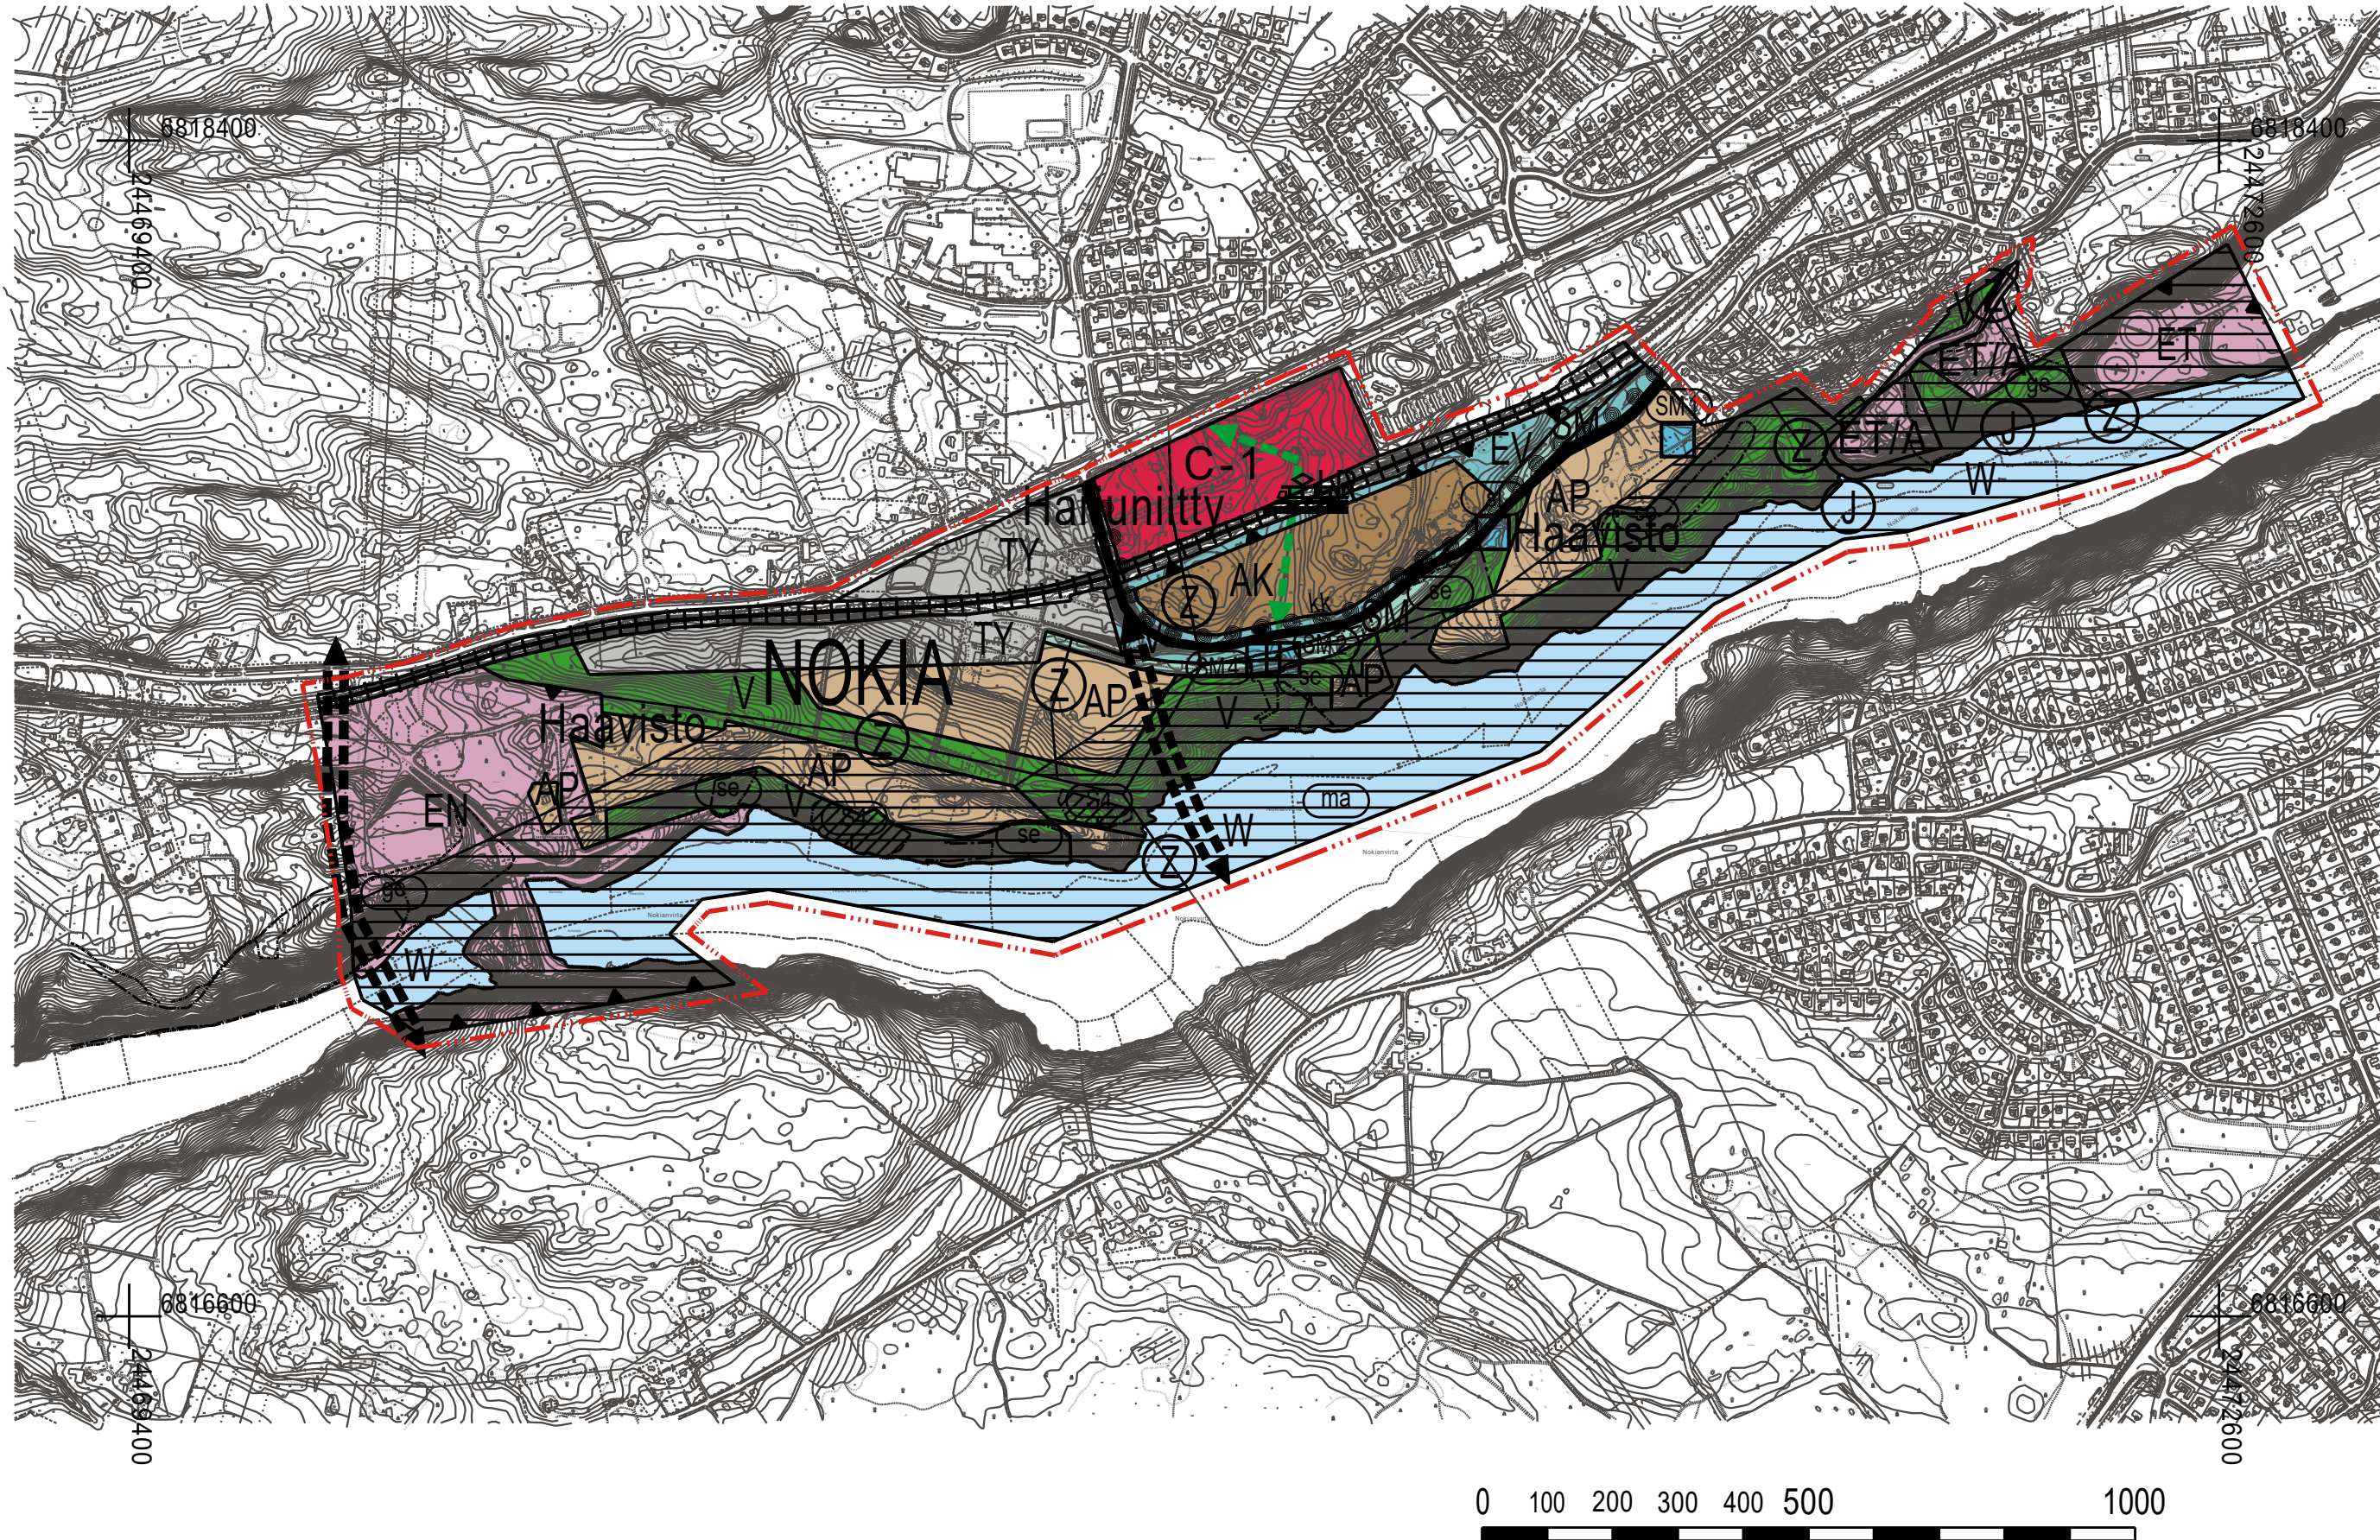

YLEISKAAVAMERKINNÄT JA -MÄÄRÄYKSET

- Tieliikenteen yhteystarve.
- Viheryhteystarve.
- Maisemallisesti arvokas alue.
- Alueen osa, jolla on erityisiä ympäristöarvoja.
- Arvokas harjualue tai muu geologinen muodostuma.
- Luonnonsuojelulain 49 §:n mukaisen EU:n luontodirektiivin liitteessä IV mainitun lajin esiintymisalue, joka tulee säilyttää luonnontilaisena.
- Kerrostalovaltainen asuntoalue.
- Pientalovaltainen asuntoalue.
- Asumispainotteinen keskustatoimintojen alue.
- Teollisuusalue, jolla ympäristö asettaa toiminnan laadulle erityisiä vaatimuksia.
- Virkistysalue. Virkistysalueelle saa rakentaa tarvittavat polut ja kulkureitit.
- Rautatieliikenteen alue.
- Yhdyskuntateknisen huollon alue.
- Energiahuollon alue.
- Suojaviheralue.
- Muinaismuistoalue.

- Vesialue.
- Suojelu-/muinaismuistokohde.
- Alueen tai kohteen numerotunnus. Numero viittaa selostuksen liiteosan luetteoihin.
- Rautatieasema.
- Yhdystie/kokoojakuu.
- Päärata ja liikennepaikka.
- Kevyen liikenteen reitti.
- Johto tai linja. Ympyrään merkitään johdon tai linjan tyyppiä kuvaava kirjain- tai muu tunnus.
- Nykyiset tiet ja linjat.
- Yleiskaava-alueen raja.
- Alueen raja.
- Osa-alueen raja.
- Ohjeellinen alueen tai osa-alueen raja.
- Alueeseen tai kohteeseen liittyvä kirjain- tai numerotunnus.
- Kunnan nimi.
- Kunnan osan nimi.

NOKIA

OSAYLEISKAAVA JA OSAYLEISKAAVAMUUTOS

HARJUNIITYN SEISAKE

MITTAKAAVA 1:10 000

LUONNOS 10.10.2020

Tasokoordinaattijärjestelmä ETRSGK24

Korkeusjärjestelmä N2000

Hyväksytty Nokian kaupunginvaltuustossa		Hyväksytty Nokian kaupunginhallituksessa	
Maankäyttöjohtaja		Maankäyttöjohtaja	
 NOKIAN KAUPUNKI KAAVOITUS			
Suunnittelija		Nokialla	
Jorma Hakola		10.10.2020	
Valmistelija			
Kaavoitusavustaja		Maankäyttöjohtaja	
Nähtävillä		Käsittelyt	
		Kakela	
		Kh	
		Kv	
		[]	