

Asemakaavan seurantalomake

Asemakaavan perustiedot ja yhteenveto

Kunta	536 Nokia	Täyttämispvm	11.03.2021
Kaavan nimi	Nokian kaupungin 4. kaupunginosan korttelin 37 tontti 2 sekä katu- ja virkistysalue.		
Hyväksymispvm		Ehdotuspvm	07.01.2021
Hyväksyjä		Vireilletulosta ilm. pvm	09.11.2020
Hyväksymispykälä		Kunnan kaavatunnus	
Generoitu kaavatunnus			
Kaava-alueen pinta-ala [ha]	0,6397	Uusi asemakaavan pinta-ala [ha]	
Maanalaisten tilojen pinta-ala [ha]		Asemakaavan muutoksen pinta-ala [ha]	0,6397

Ranta-asemakaava Rantaviivan pituus [km]

Rakennuspaikat [lkm]	Omarantaiset	Ei-omarantaiset
Lomarakennuspaikat [lkm]	Omarantaiset	Ei-omarantaiset


Aluevaraukset	Pinta-ala [ha]	Pinta-ala [%]	Kerrosala [k-m ²]	Tehokkuus [e]	Pinta-alan muut. [ha +/-]	Kerrosalan muut. [k-m ² +/-]
Yhteensä	0,6397	100,0			0,0000	
A yhteensä						
P yhteensä						
Y yhteensä						
C yhteensä						
K yhteensä						
T yhteensä						
V yhteensä	0,3344	52,3			0,0205	
R yhteensä						
L yhteensä	0,3053	47,7			-0,0205	
E yhteensä						
S yhteensä						
M yhteensä						
W yhteensä						


Maanalaiset tilat	Pinta-ala [ha]	Pinta-ala [%]	Kerrosala [k-m ²]	Pinta-alan muut. [ha +/-]	Kerrosalan muut. [k-m ² +/-]
Yhteensä					

Rakennussuojelu	Suojellut rakennukset		Suojeltujen rakennusten muutos	
	[lkm]	[k-m ²]	[lkm +/-]	[k-m ² +/-]
Yhteensä				


Alamerkinnot

Aluevaraukset	Pinta-ala [ha]	Pinta-ala [%]	Kerrosala [k- m ²]	Tehokkuus [e]	Pinta-alan muut. [ha +/-]	Kerrosalan muut. [k- m ² +/-]
Yhteensä	0,6397	100,0			0,0000	
A yhteensä						
P yhteensä						
Y yhteensä						
C yhteensä						
K yhteensä						
T yhteensä						
V yhteensä	0,3344	52,3			0,0205	
VL	0,3344	100,0			0,0205	
R yhteensä						
L yhteensä	0,3053	47,7			-0,0205	
Kadut	0,0970	31,8			0,0000	
LPA	0,2083	68,2			-0,0205	
E yhteensä						
S yhteensä						
M yhteensä						
W yhteensä						

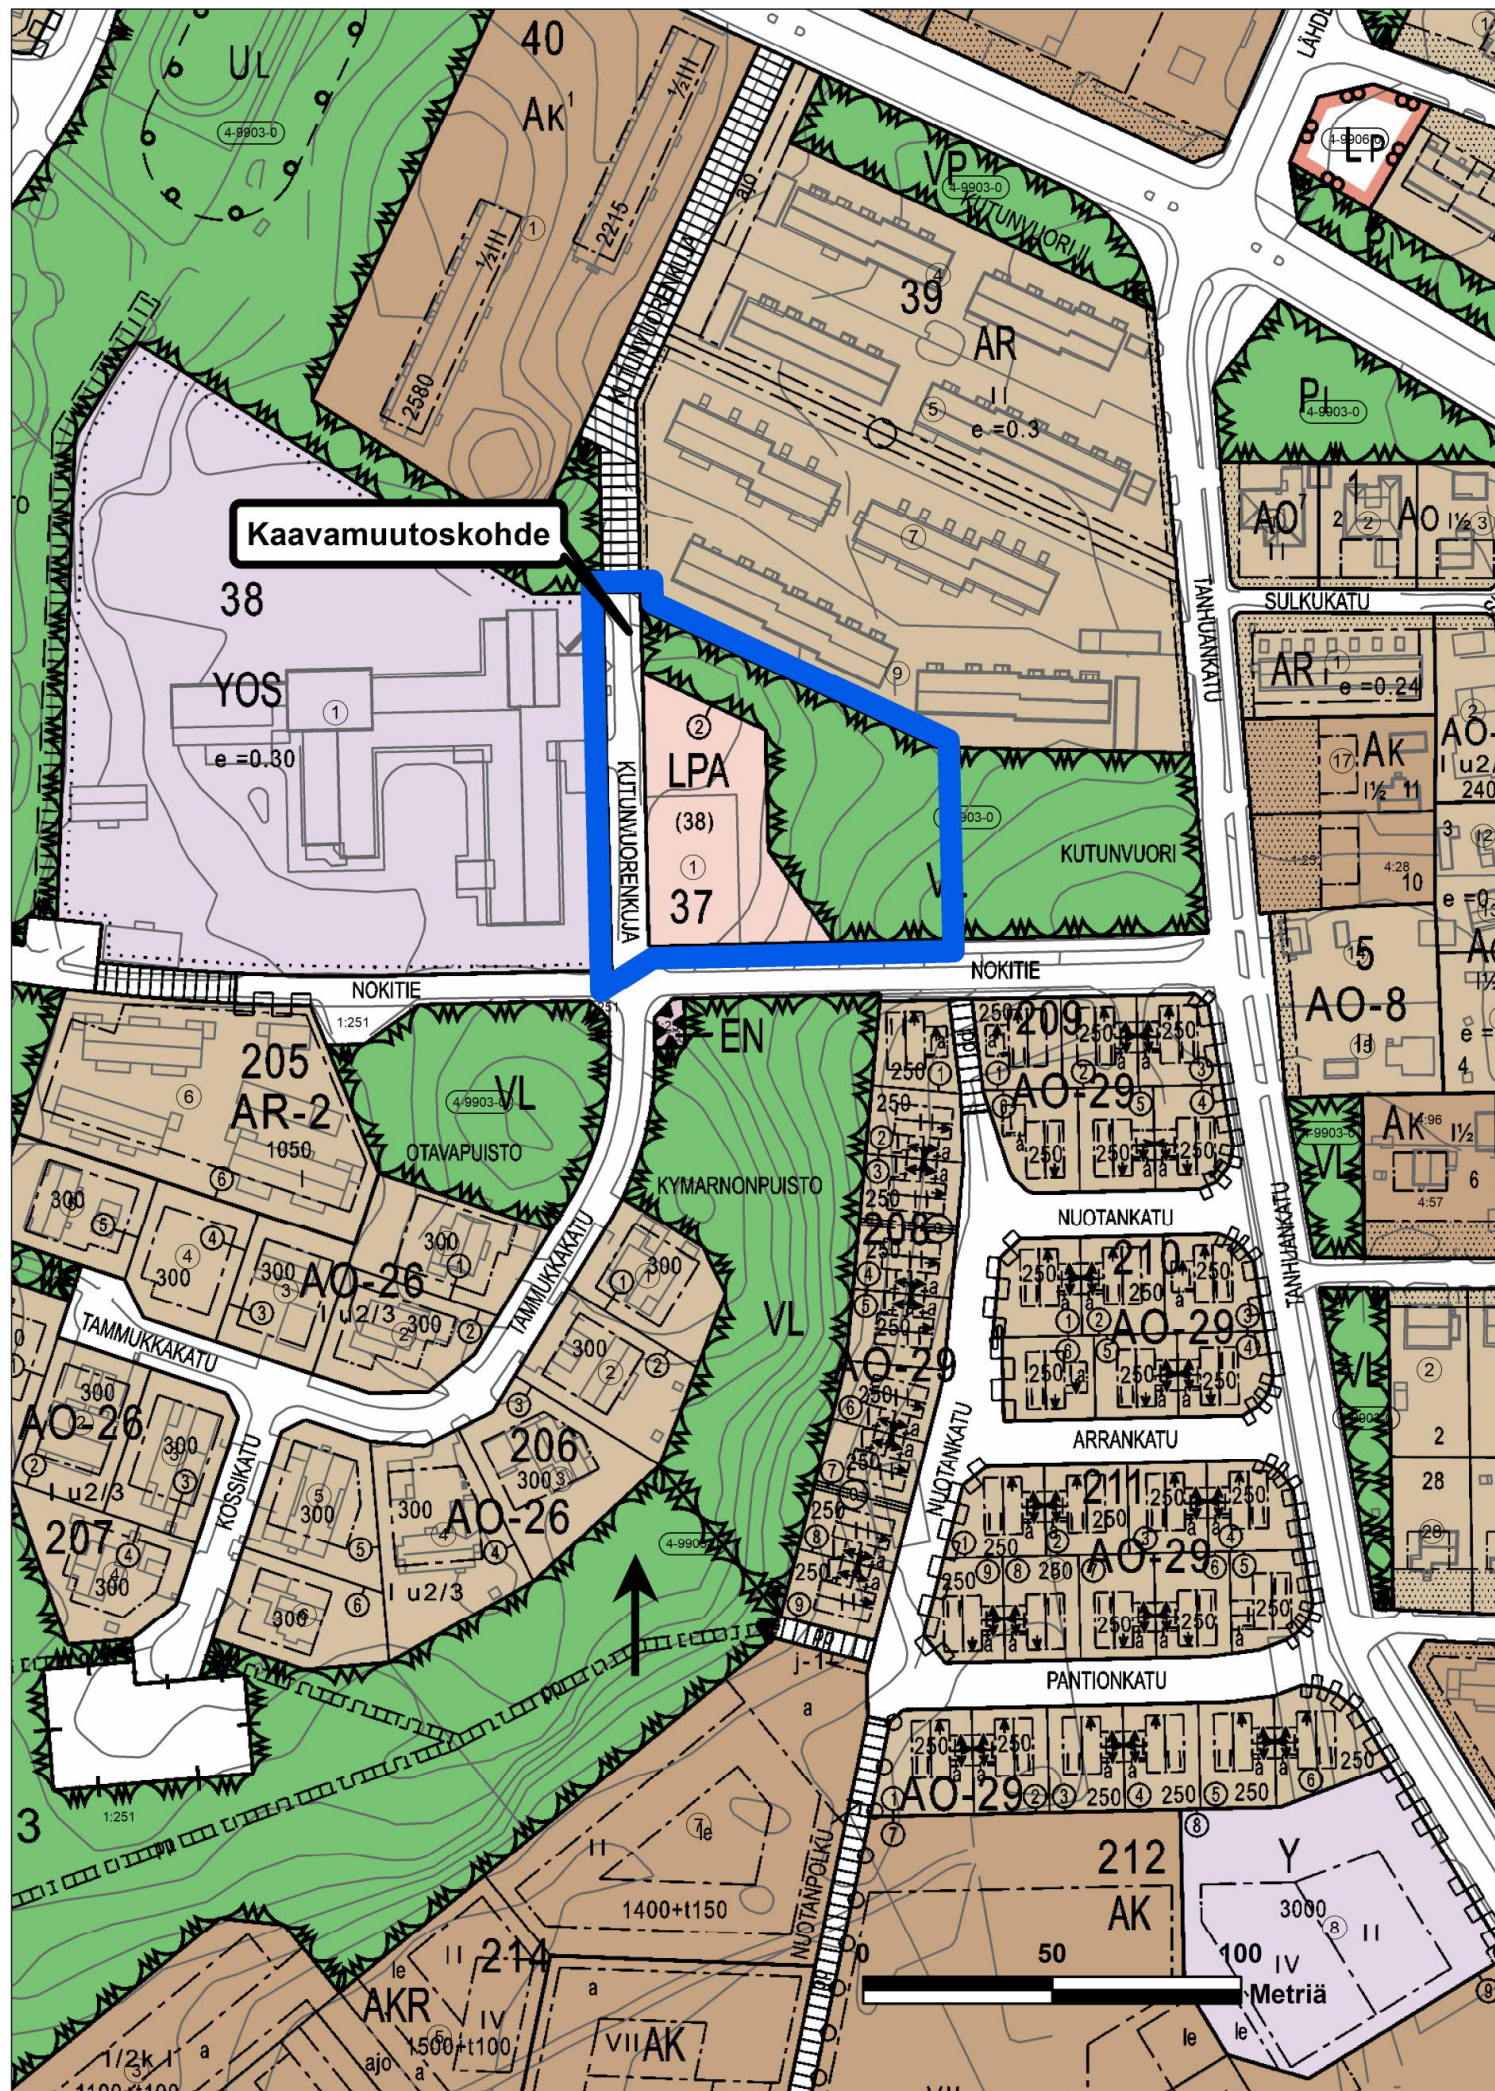

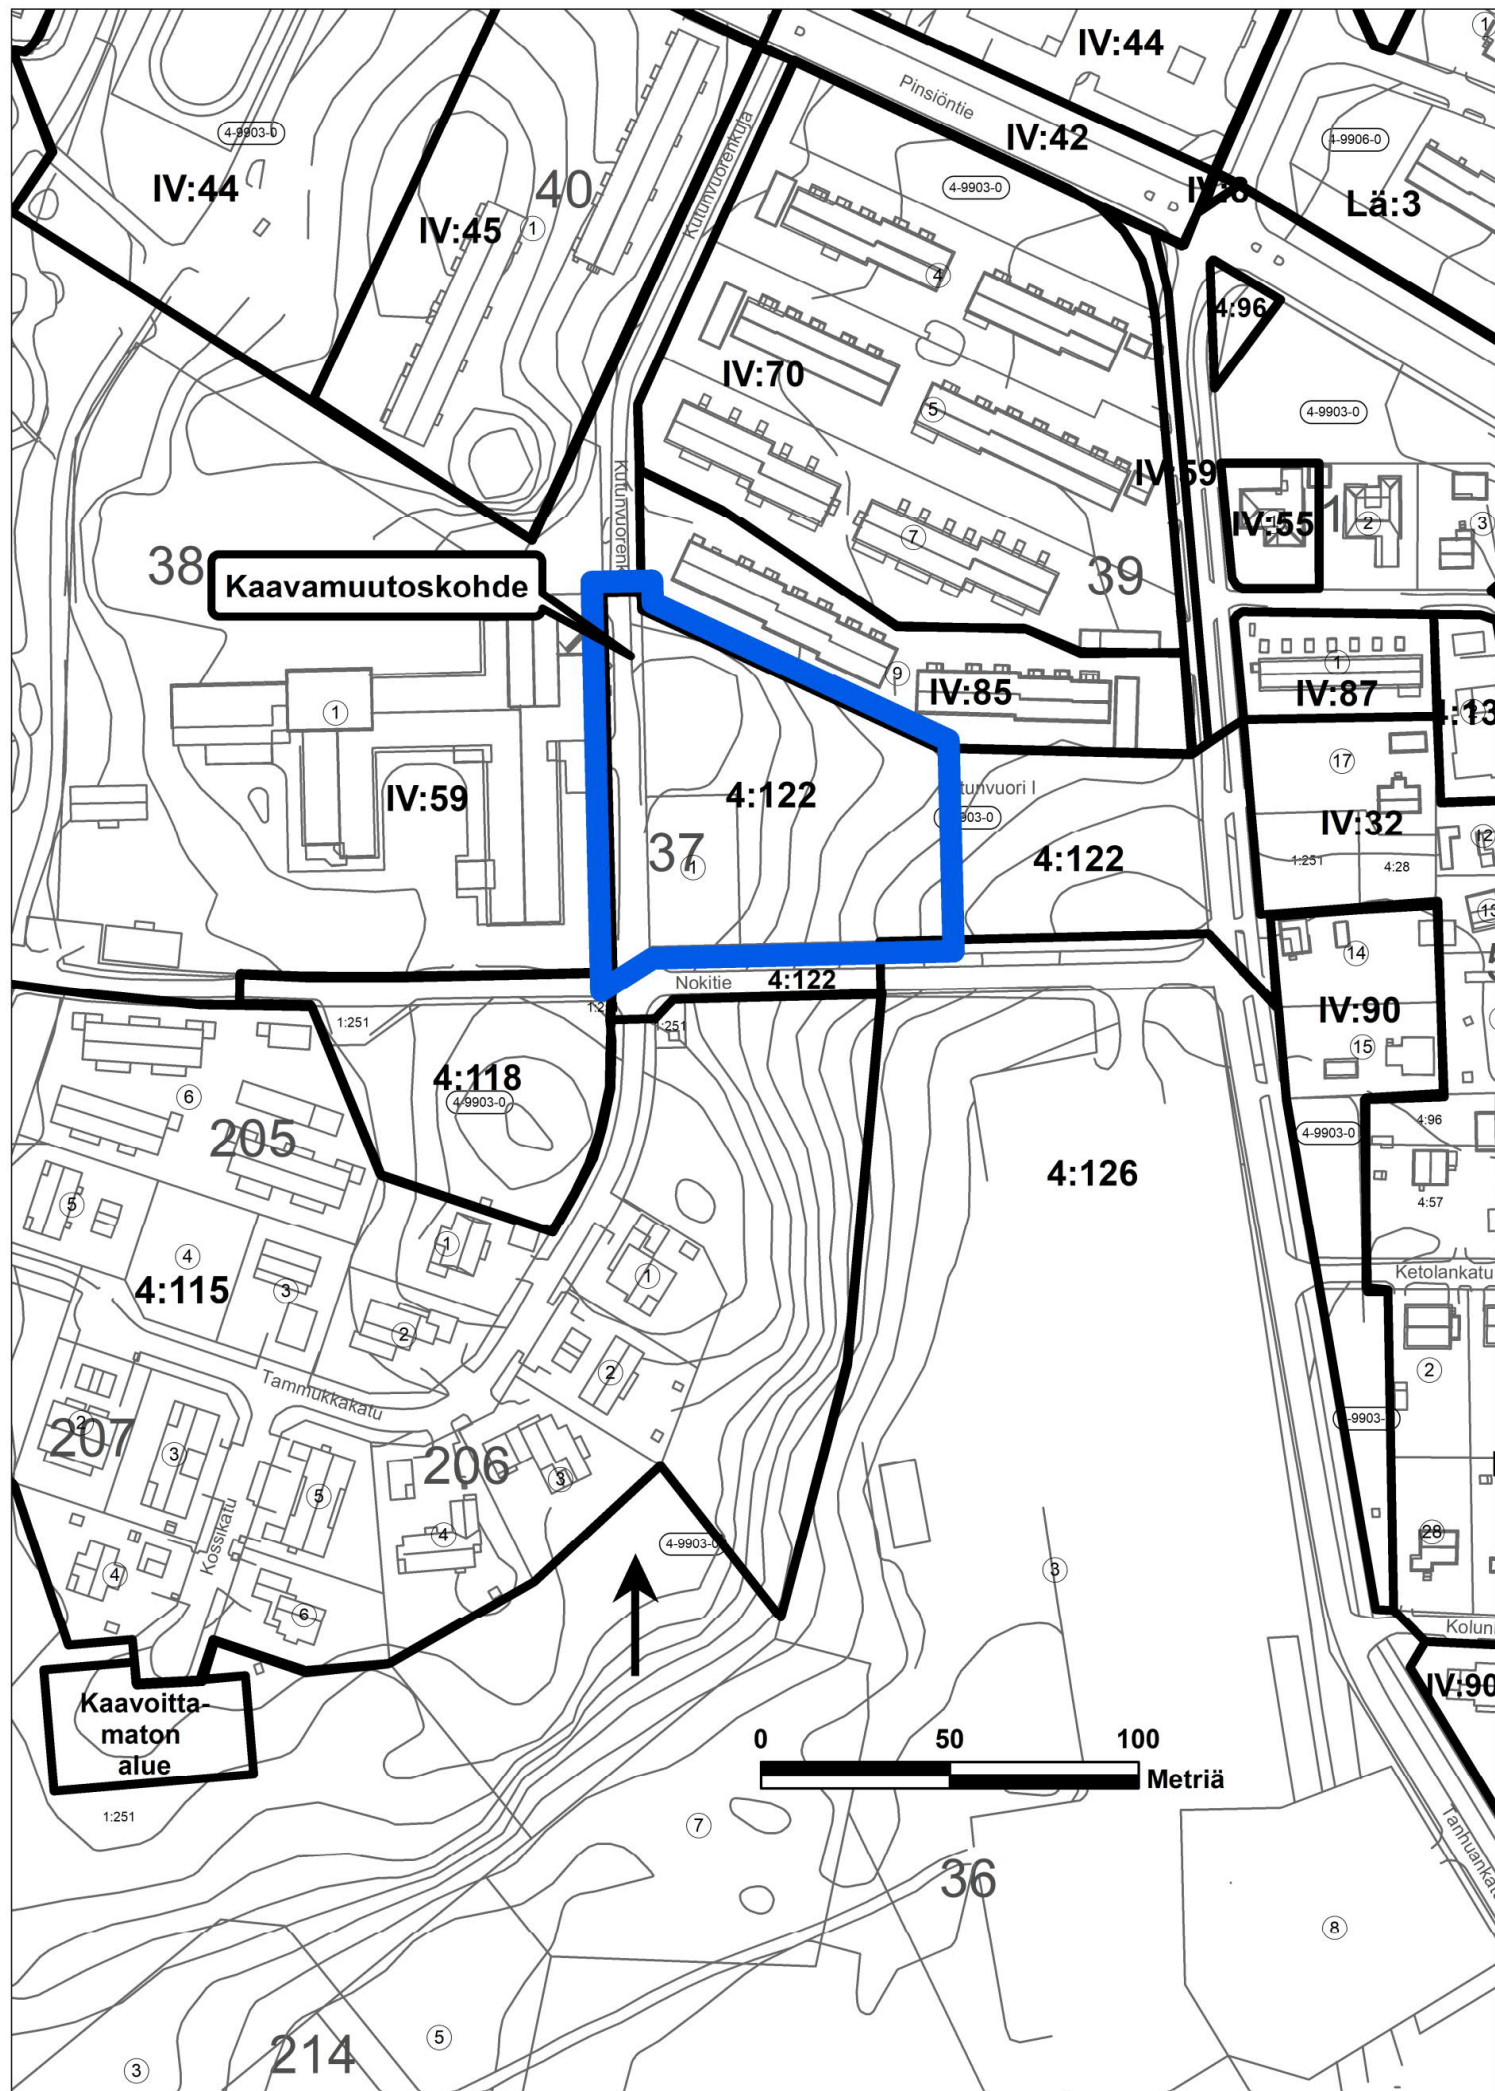

Tasokoordinaatisto EUREF-FIN (ETRS-GK24)
Korkeusjärjestelmä N2000

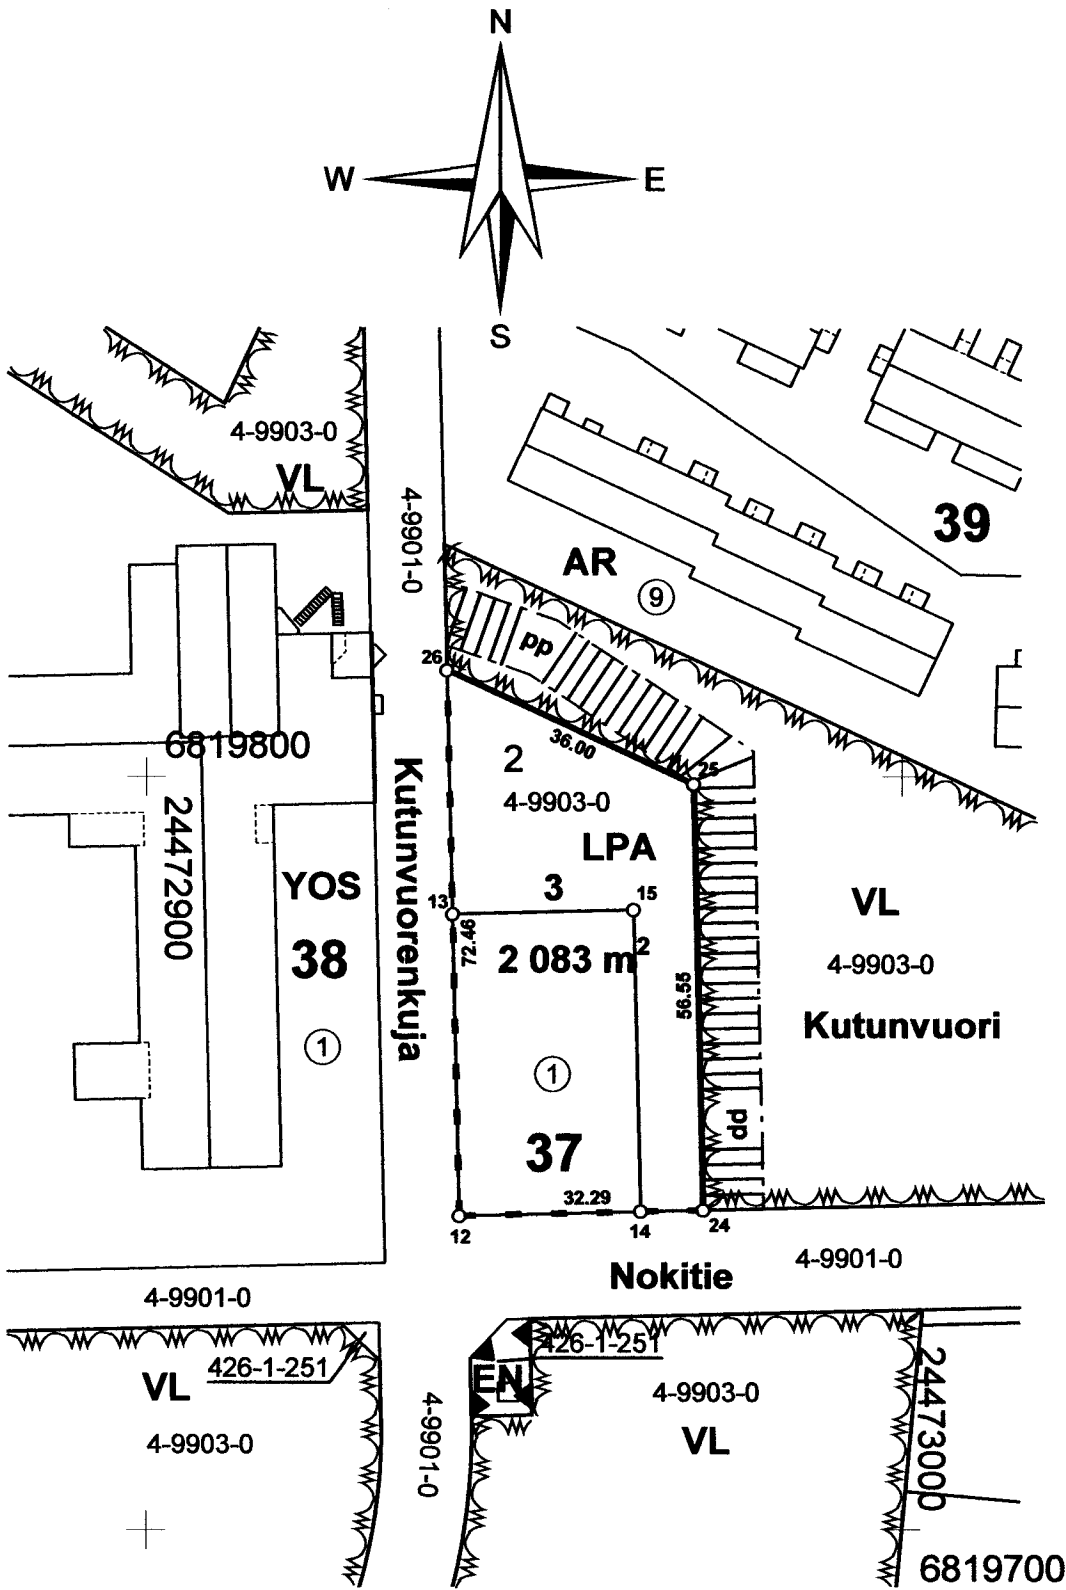

KOORDINAATTILUETTELO

NRO	Y	X
26	24472939,775	6819814,161
25	24472972,435	6819799,017
24	24472973,776	6819742,488
12	24472941,492	6819741,722

MUODOSTUMINEN

TONTTI	P-ALA	OSAP-ALA	KIINTEISTÖ	OSA/KOKO
536-4-37-3	2083	960	536-4-37-1	Koko
		1123	536-4-9903-0	Osa

TONTTIJAON MUUTOS		1:1000	NOKIA	
Asemakaavan vahv./hyv.pvm ja säil.nro				
<AK:n hyv. pvm ja säil.nro>				
Edellinen tonttijako				
12.09.2016				
Laskenut	HL	Laatinut	12.03.2021	
Piirtänyt	EA	Tontti-insinööri Harri Lehen		Ei maarekisterialuetta
Tarkastanut	HL	Hyväksynyt	Kaupunginosa 4	
Hyväksytty asemakaavan yhteydessä			Kortteli	37
			Tontit	3