

Asemakaavan seurantalomake

Asemakaavan perustiedot ja yhteenveto

Kunta	536 Nokia	Täyttämispvm	18.03.2021
Kaavan nimi	Nokian kaupungin 8. (Harjuniitty) kaupunginosan kortteli 91 sekä katualuetta.		
Hyväksymispvm		Ehdotuspvm	12.03.2021
Hyväksyjä		Vireilletulosta ilm. pvm	20.11.2020
Hyväksymispykälä		Kunnan kaavatunnus	
Generoitu kaavatunnus			
Kaava-alueen pinta-ala [ha]	1,4959	Uusi asemakaavan pinta-ala [ha]	
Maanalaisten tilojen pinta-ala [ha]		Asemakaavan muutoksen pinta-ala [ha]	1,4959

Ranta-asemakaava Rantaviivan pituus [km]

Rakennuspaikat [lkm]	Omarantaiset	Ei-omarantaiset
Lomarakennuspaikat [lkm]	Omarantaiset	Ei-omarantaiset


Aluevaraukset	Pinta-ala [ha]	Pinta-ala [%]	Kerrosala [k-m ²]	Tehokkuus [e]	Pinta-alan muut. [ha +/-]	Kerrosalan muut. [k-m ² +/-]
Yhteensä	1,4959	100,0	4488	0,30	0,0000	62
A yhteensä						
P yhteensä	1,4959	100,0	4488	0,30	0,5653	1696
Y yhteensä						
C yhteensä						
K yhteensä						
T yhteensä						
V yhteensä						
R yhteensä						
L yhteensä					-0,0208	
E yhteensä					-0,5445	-1634
S yhteensä						
M yhteensä						
W yhteensä						


Maanalaiset tilat	Pinta-ala [ha]	Pinta-ala [%]	Kerrosala [k-m ²]	Pinta-alan muut. [ha +/-]	Kerrosalan muut. [k-m ² +/-]
Yhteensä					


Rakennussuojelu	Suojellut rakennukset		Suojeltujen rakennusten muutos	
	[lkm]	[k-m ²]	[lkm +/-]	[k-m ² +/-]
Yhteensä				

Alamerkinnot

Aluevaraukset	Pinta-ala [ha]	Pinta-ala [%]	Kerrosala [k- m ²]	Tehokkuus [e]	Pinta-alan muut. [ha +/-]	Kerrosalan muut. [k- m ² +/-]
Yhteensä	1,4959	100,0	4488	0,30	0,0000	62
A yhteensä						
P yhteensä	1,4959	100,0	4488	0,30	0,5653	1696
PL	1,4959	100,0	4488	0,30	0,5653	1696
Y yhteensä						
C yhteensä						
K yhteensä						
T yhteensä						
V yhteensä						
R yhteensä						
L yhteensä					-0,0208	
Kadut					-0,0208	
E yhteensä					-0,5445	-1634
EN					-0,5445	-1634
S yhteensä						
M yhteensä						
W yhteensä						

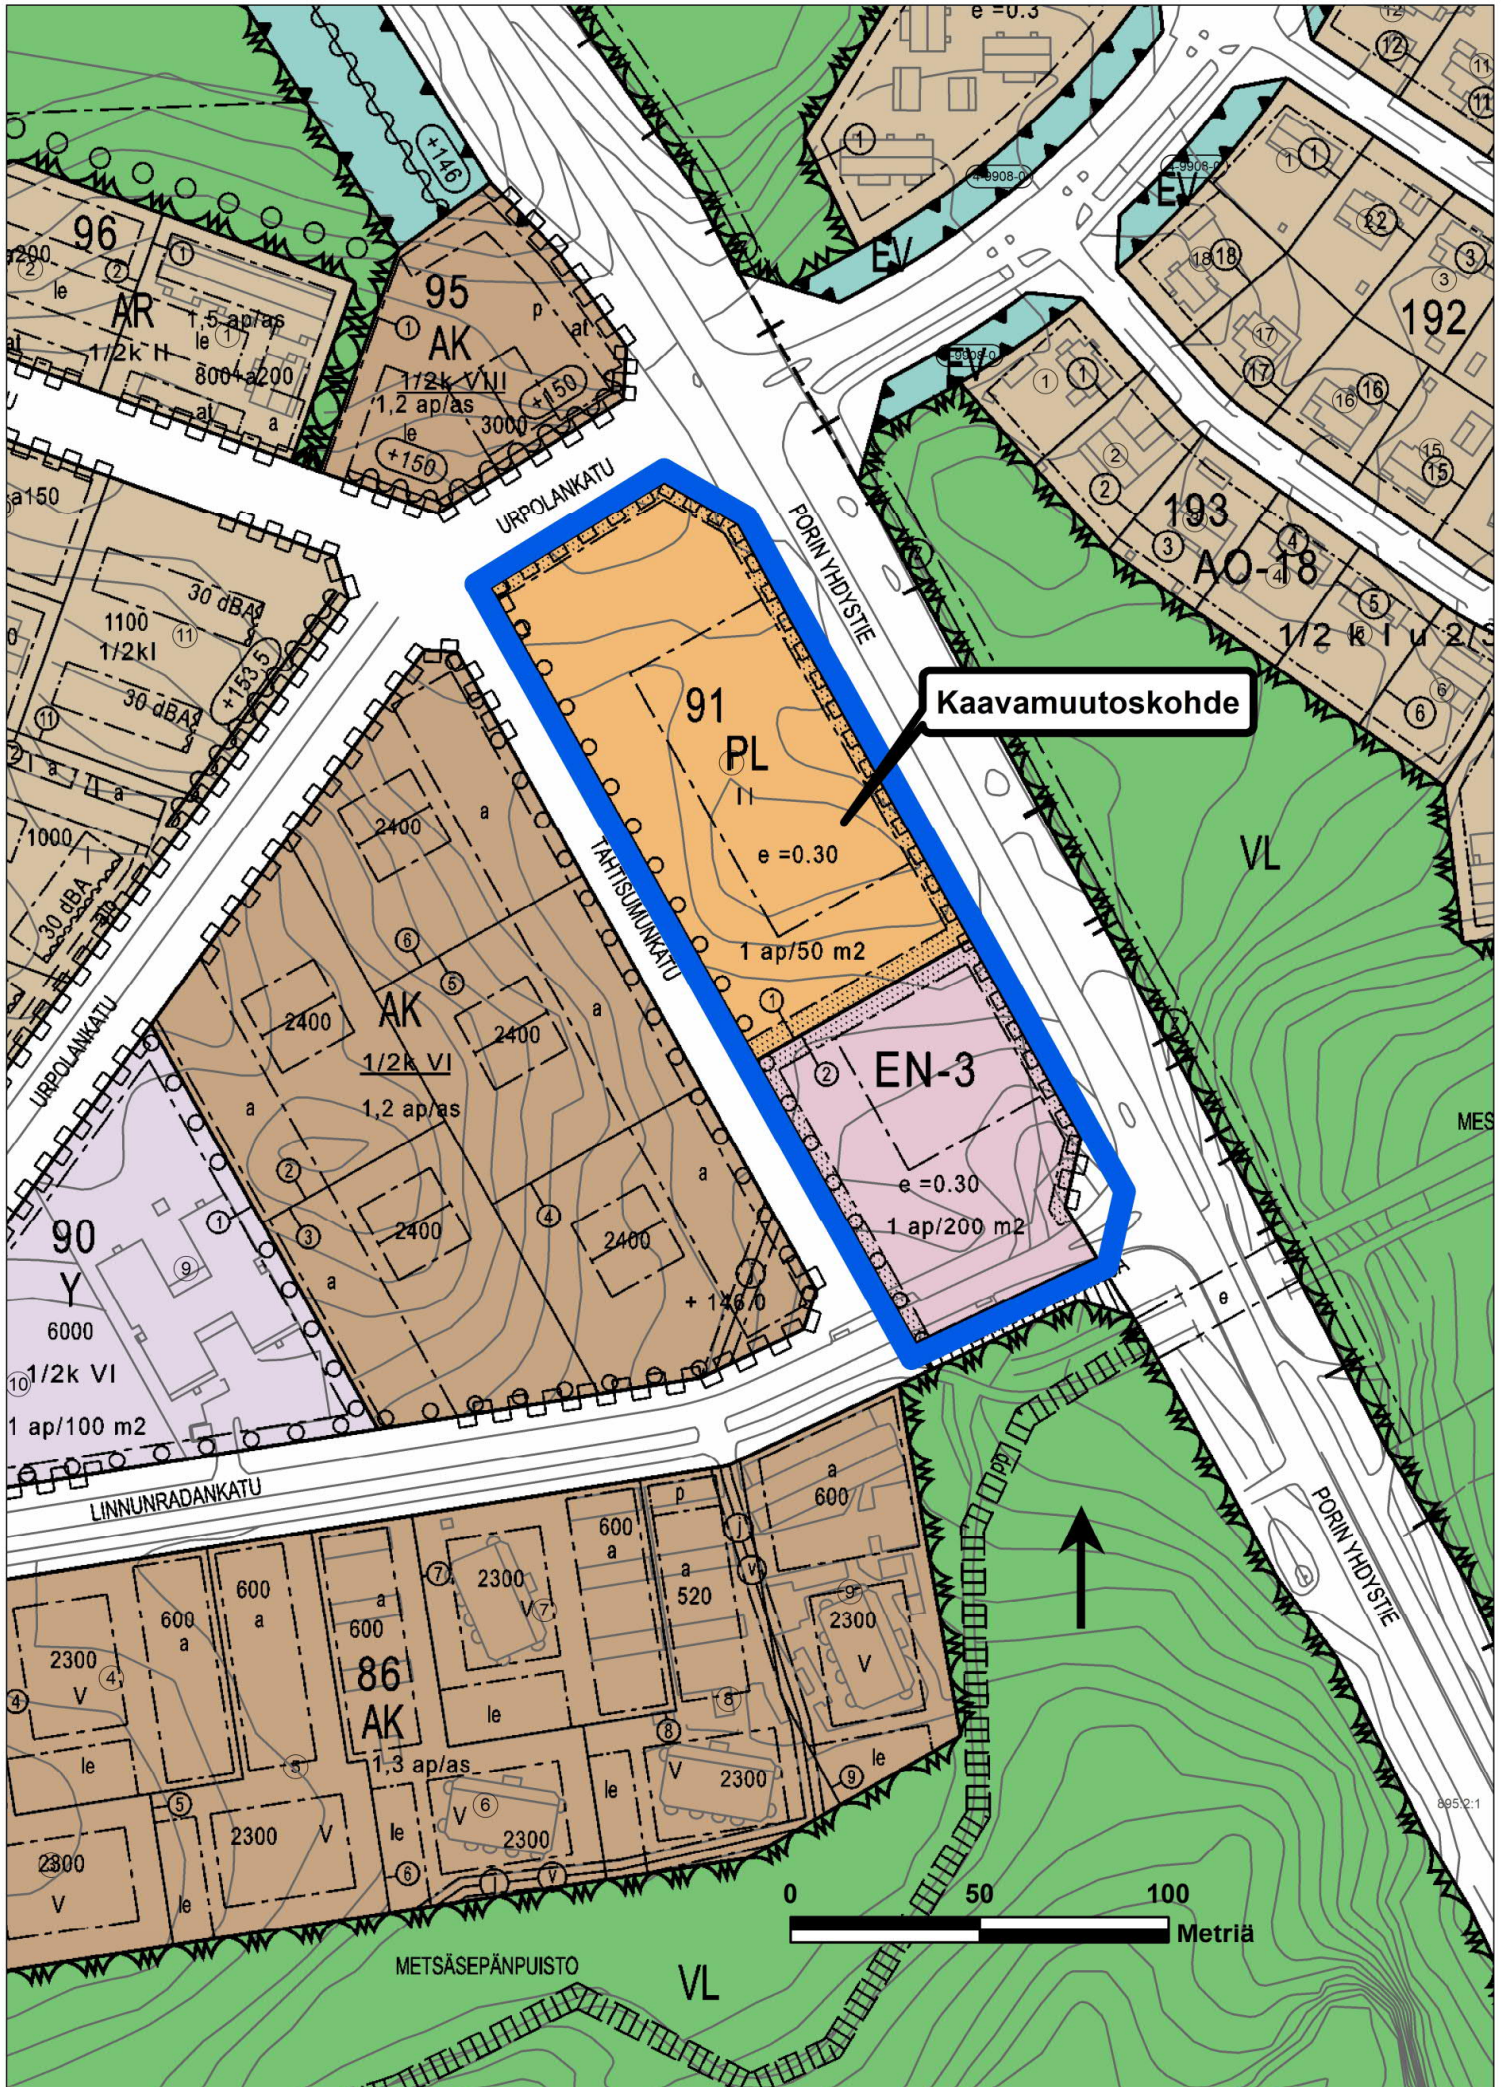

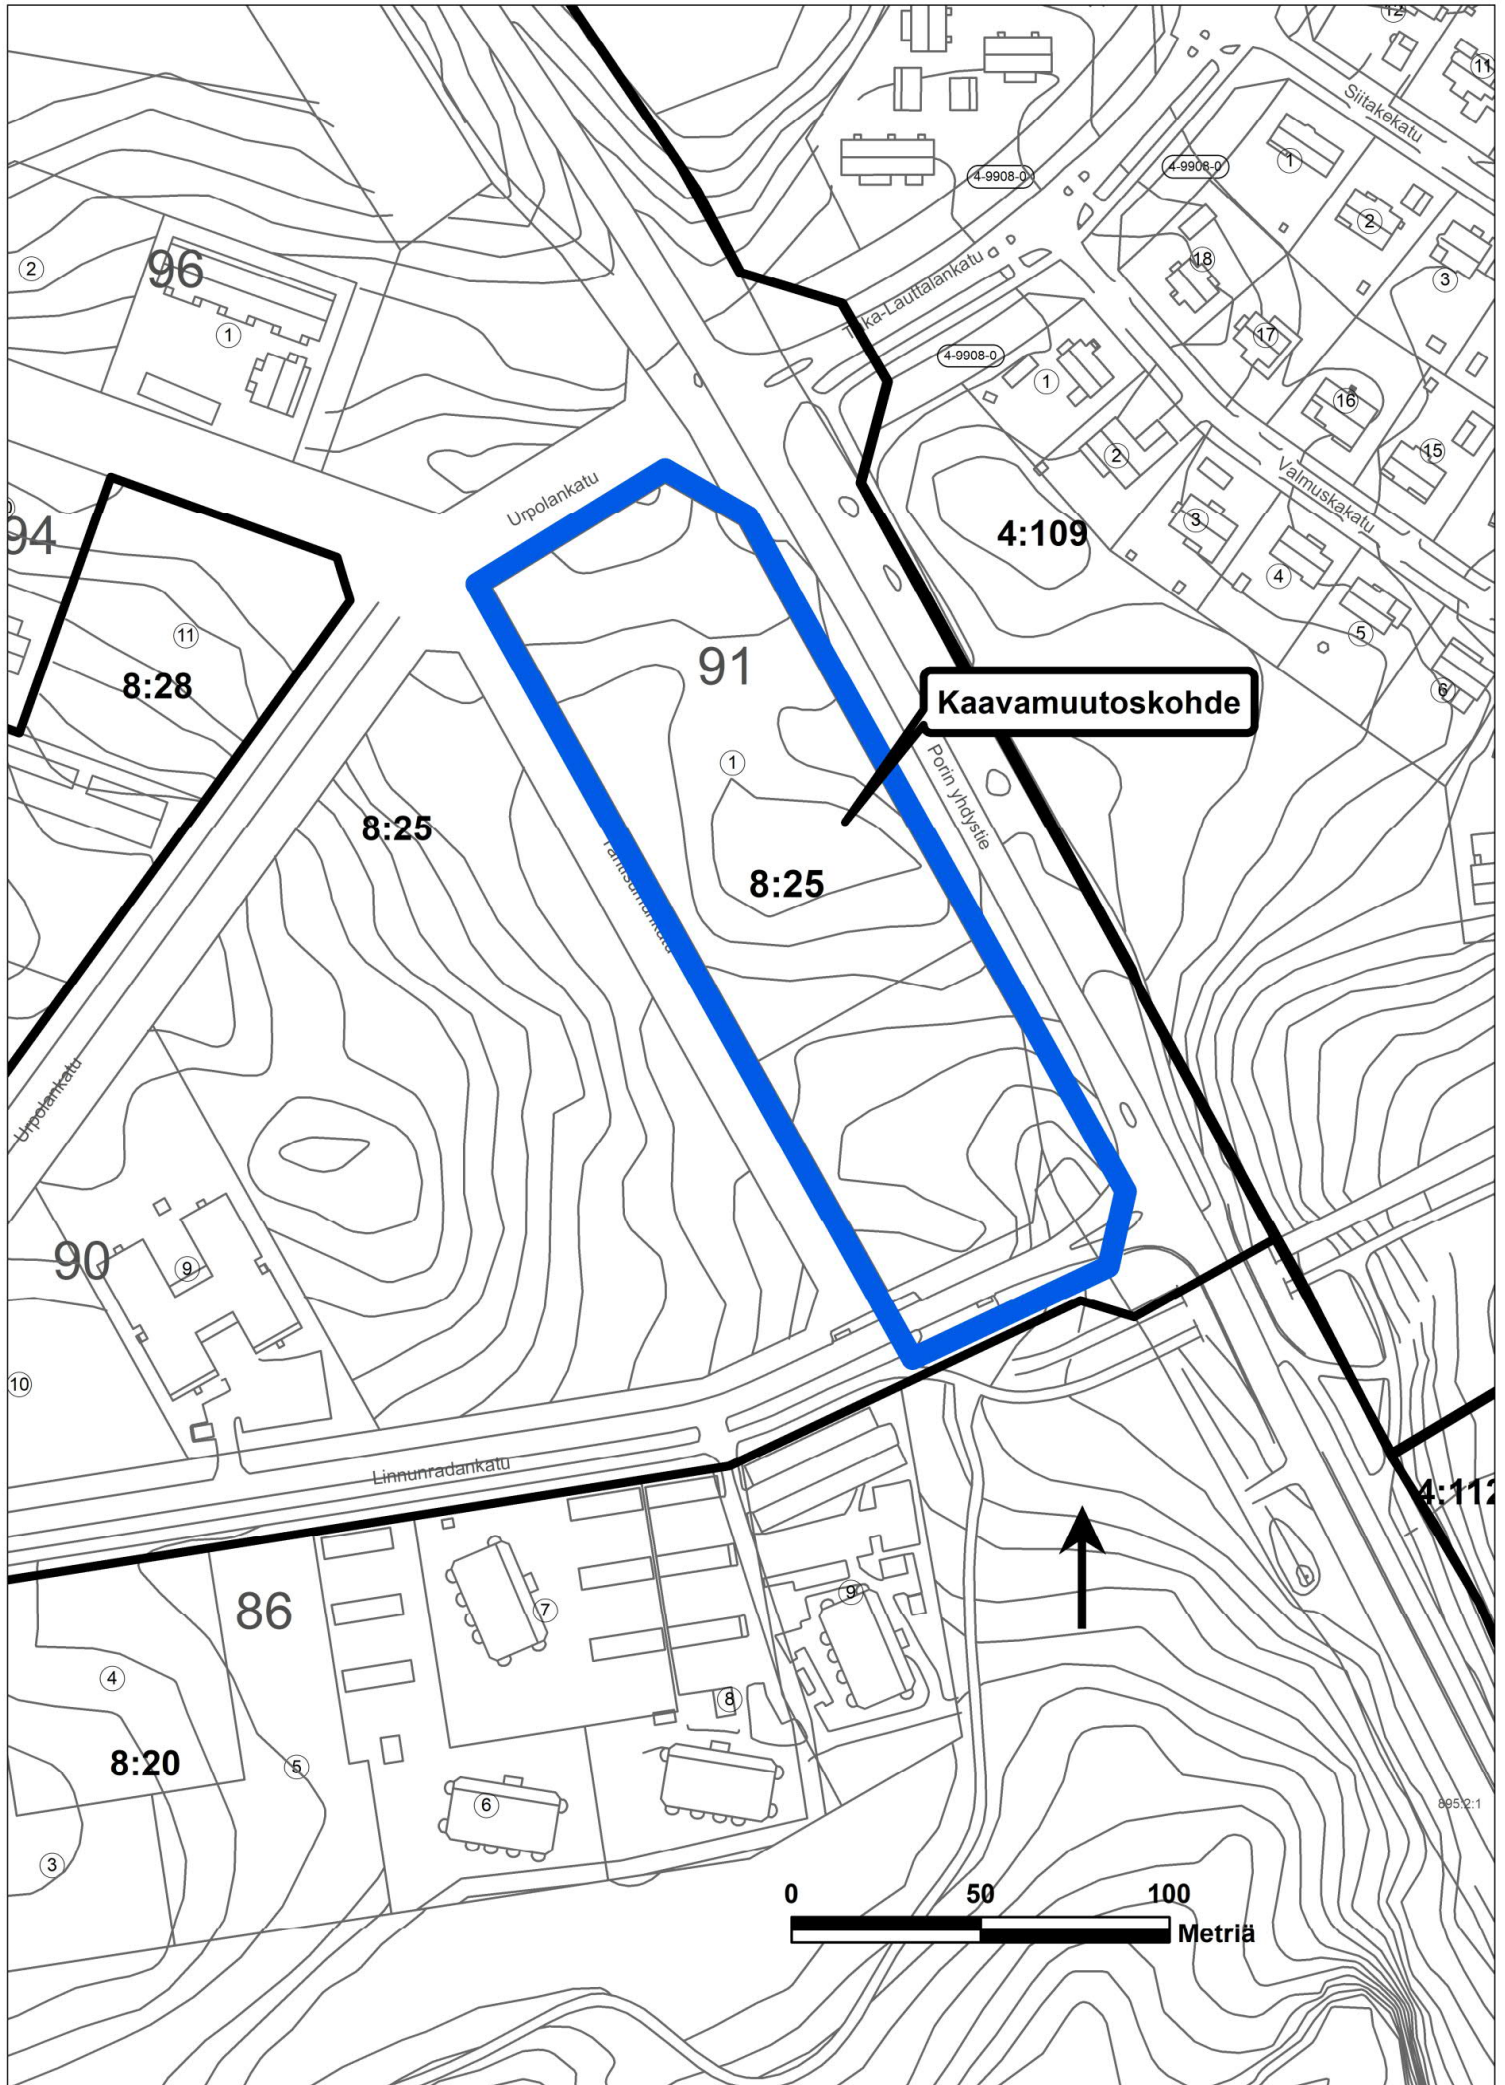

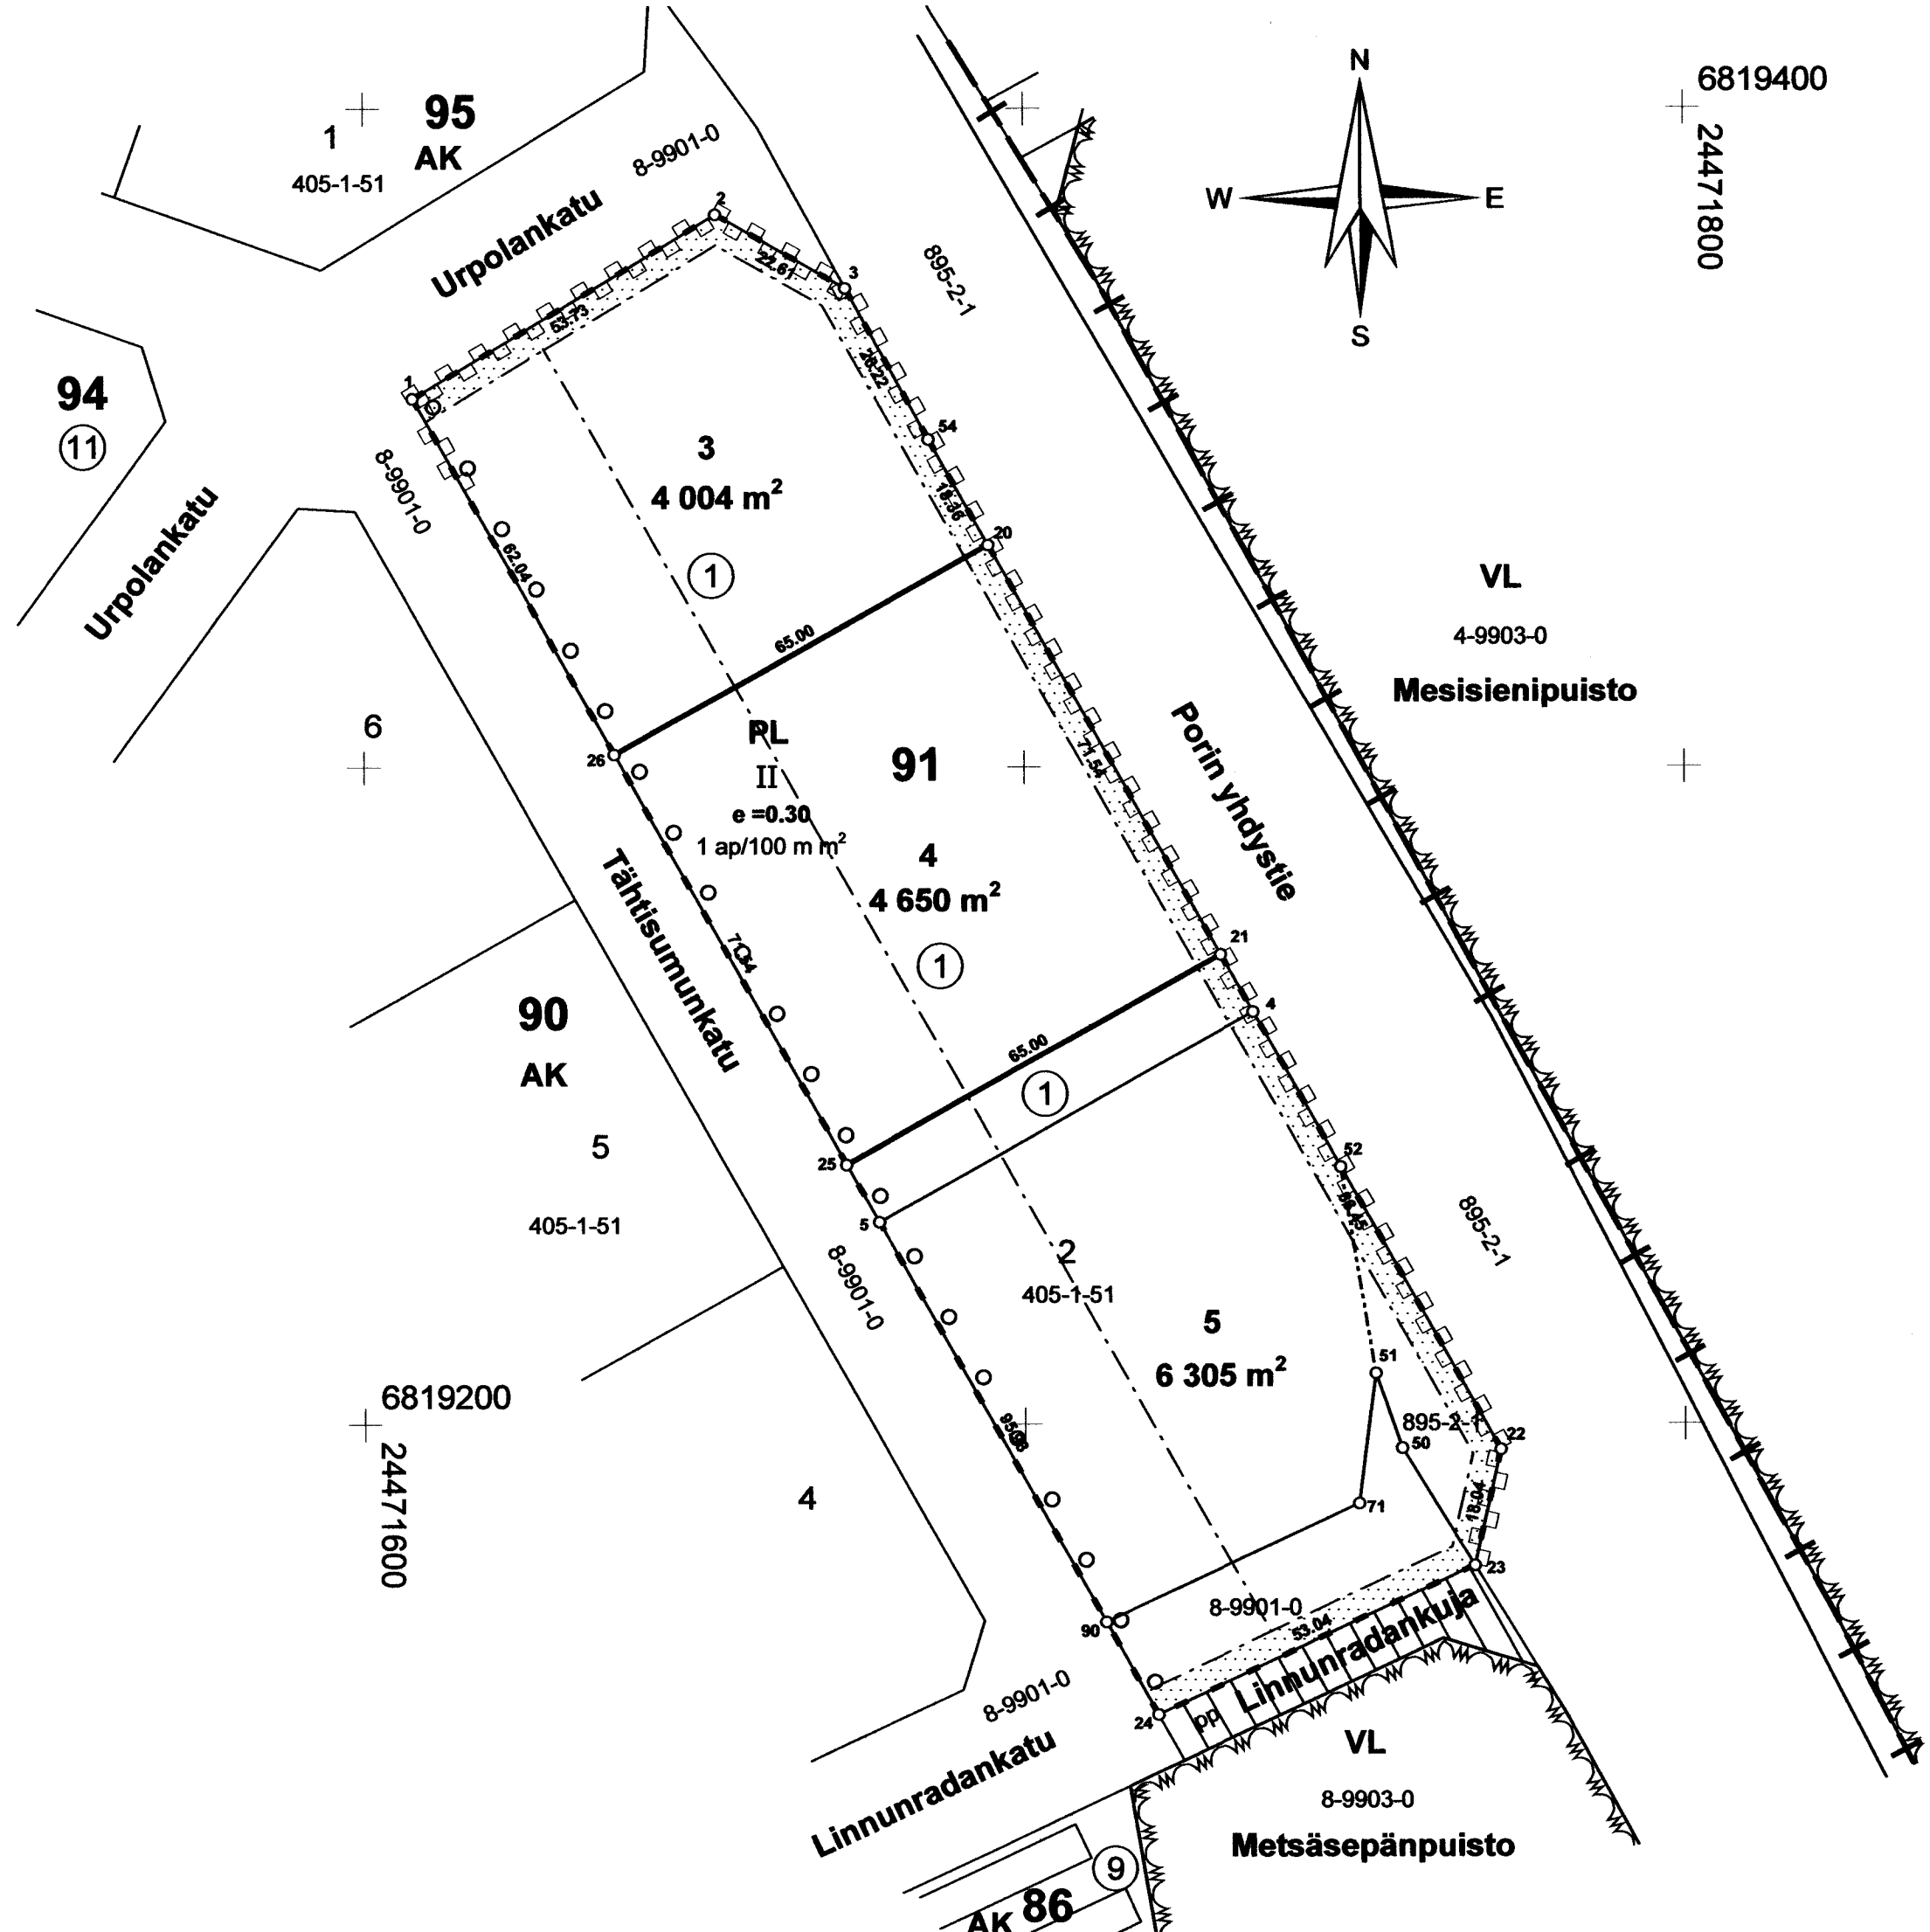

Tasokoordinaatisto EUREF-FIN (ETRS-GK24)
Korkeusjärjestelmä N2000

KOORDINAATTILUETTELO		
NRO	Y	X
1	24471607,520	6819356,000
2	24471653,378	6819384,006
3	24471673,028	6819372,819
54	24471685,586	6819349,802
20	24471694,587	6819333,802
21	24471729,662	6819271,452
22	24471772,047	6819196,111
23	24471768,062	6819178,514
24	24471720,048	6819155,971
25	24471673,012	6819239,583
26	24471637,936	6819301,932

MUODOSTUMINEN				
TONTTI	P-ALA	OSAP-ALA	KIINTEISTÖ	OSA/KOKO
536-8-91-3	4004	4004	536-8-91-1	OSA
536-8-91-4	4650	4650	536-8-91-1	OSA
536-8-91-5	6305	483	536-895-2-1	OSA
		4249	536-405-1-51	OSA
		921	536-8-9901-0	OSA
		652	536-8-91-1	OSA

TONTTIJAON MUUTOS			1:1000	NOKIA
Asemakaavan vahv./hyv.pvm ja säil.nro 				