

Asemakaavan seurantalomake

Asemakaavan perustiedot ja yhteenveto

Kunta	536 Nokia	Täyttämispvm	15.10.2021
Kaavan nimi	Nokian kaupungin 2. kaupunginosan kortteli 18 sekä 2. ja 3. kaupunginosien katu- ja puistoalueita.		
Hyväksymispvm		Ehdotuspvm	15.10.2021
Hyväksyjä		Vireilletulosta ilm. pvm	05.12.2018
Hyväksymispykälä		Kunnan kaavatunnus	
Generoitu kaavatunnus			
Kaava-alueen pinta-ala [ha]	5,5513	Uusi asemakaavan pinta-ala [ha]	
Maanalaisten tilojen pinta-ala [ha]		Asemakaavan muutoksen pinta-ala [ha]	5,5513

Ranta-asemakaava Rantaviivan pituus [km]

Rakennuspaikat [lkm]	Omarantaiset	Ei-omarantaiset
Lomarakennuspaikat [lkm]	Omarantaiset	Ei-omarantaiset


Aluevaraukset	Pinta-ala [ha]	Pinta-ala [%]	Kerrosala [k-m ²]	Tehokkuus [e]	Pinta-alan muut. [ha +/-]	Kerrosalan muut. [k-m ² +/-]
Yhteensä	5,5513	100,0	18102	0,33	0,0000	10102
A yhteensä	0,2565	4,6	2052	0,80	0,2565	2052
P yhteensä						
Y yhteensä	2,0255	36,5	16050	0,79	0,1142	8050
C yhteensä						
K yhteensä						
T yhteensä						
V yhteensä	2,8994	52,2			-0,3928	
R yhteensä						
L yhteensä	0,3699	6,7			0,0221	
E yhteensä						
S yhteensä						
M yhteensä						
W yhteensä						


Maanalaiset tilat	Pinta-ala [ha]	Pinta-ala [%]	Kerrosala [k-m ²]	Pinta-alan muut. [ha +/-]	Kerrosalan muut. [k-m ² +/-]
Yhteensä					


Rakennussuojelu	Suojellut rakennukset		Suojeltujen rakennusten muutos	
	[lkm]	[k-m ²]	[lkm +/-]	[k-m ² +/-]
Yhteensä				

Alamerkinnot

Aluevaraukset	Pinta-ala [ha]	Pinta-ala [%]	Kerrosala [k- m ²]	Tehokkuus [e]	Pinta-alan muut. [ha +/-]	Kerrosalan muut. [k- m ² +/-]
Yhteensä	5,5513	100,0	18102	0,33	0,0000	10102
A yhteensä	0,2565	4,6	2052	0,80	0,2565	2052
AK	0,2565	100,0	2052	0,80	0,2565	2052
P yhteensä						
Y yhteensä	2,0255	36,5	16050	0,79	0,1142	8050
YO	2,0255	100,0	16050	0,79	0,1142	8050
C yhteensä						
K yhteensä						
T yhteensä						
V yhteensä	2,8994	52,2			-0,3928	
VP					-3,2922	
VL	2,8994	100,0			2,8994	
R yhteensä						
L yhteensä	0,3699	6,7			0,0221	
Kadut	0,3699	100,0			0,0221	
E yhteensä						
S yhteensä						
M yhteensä						
W yhteensä						

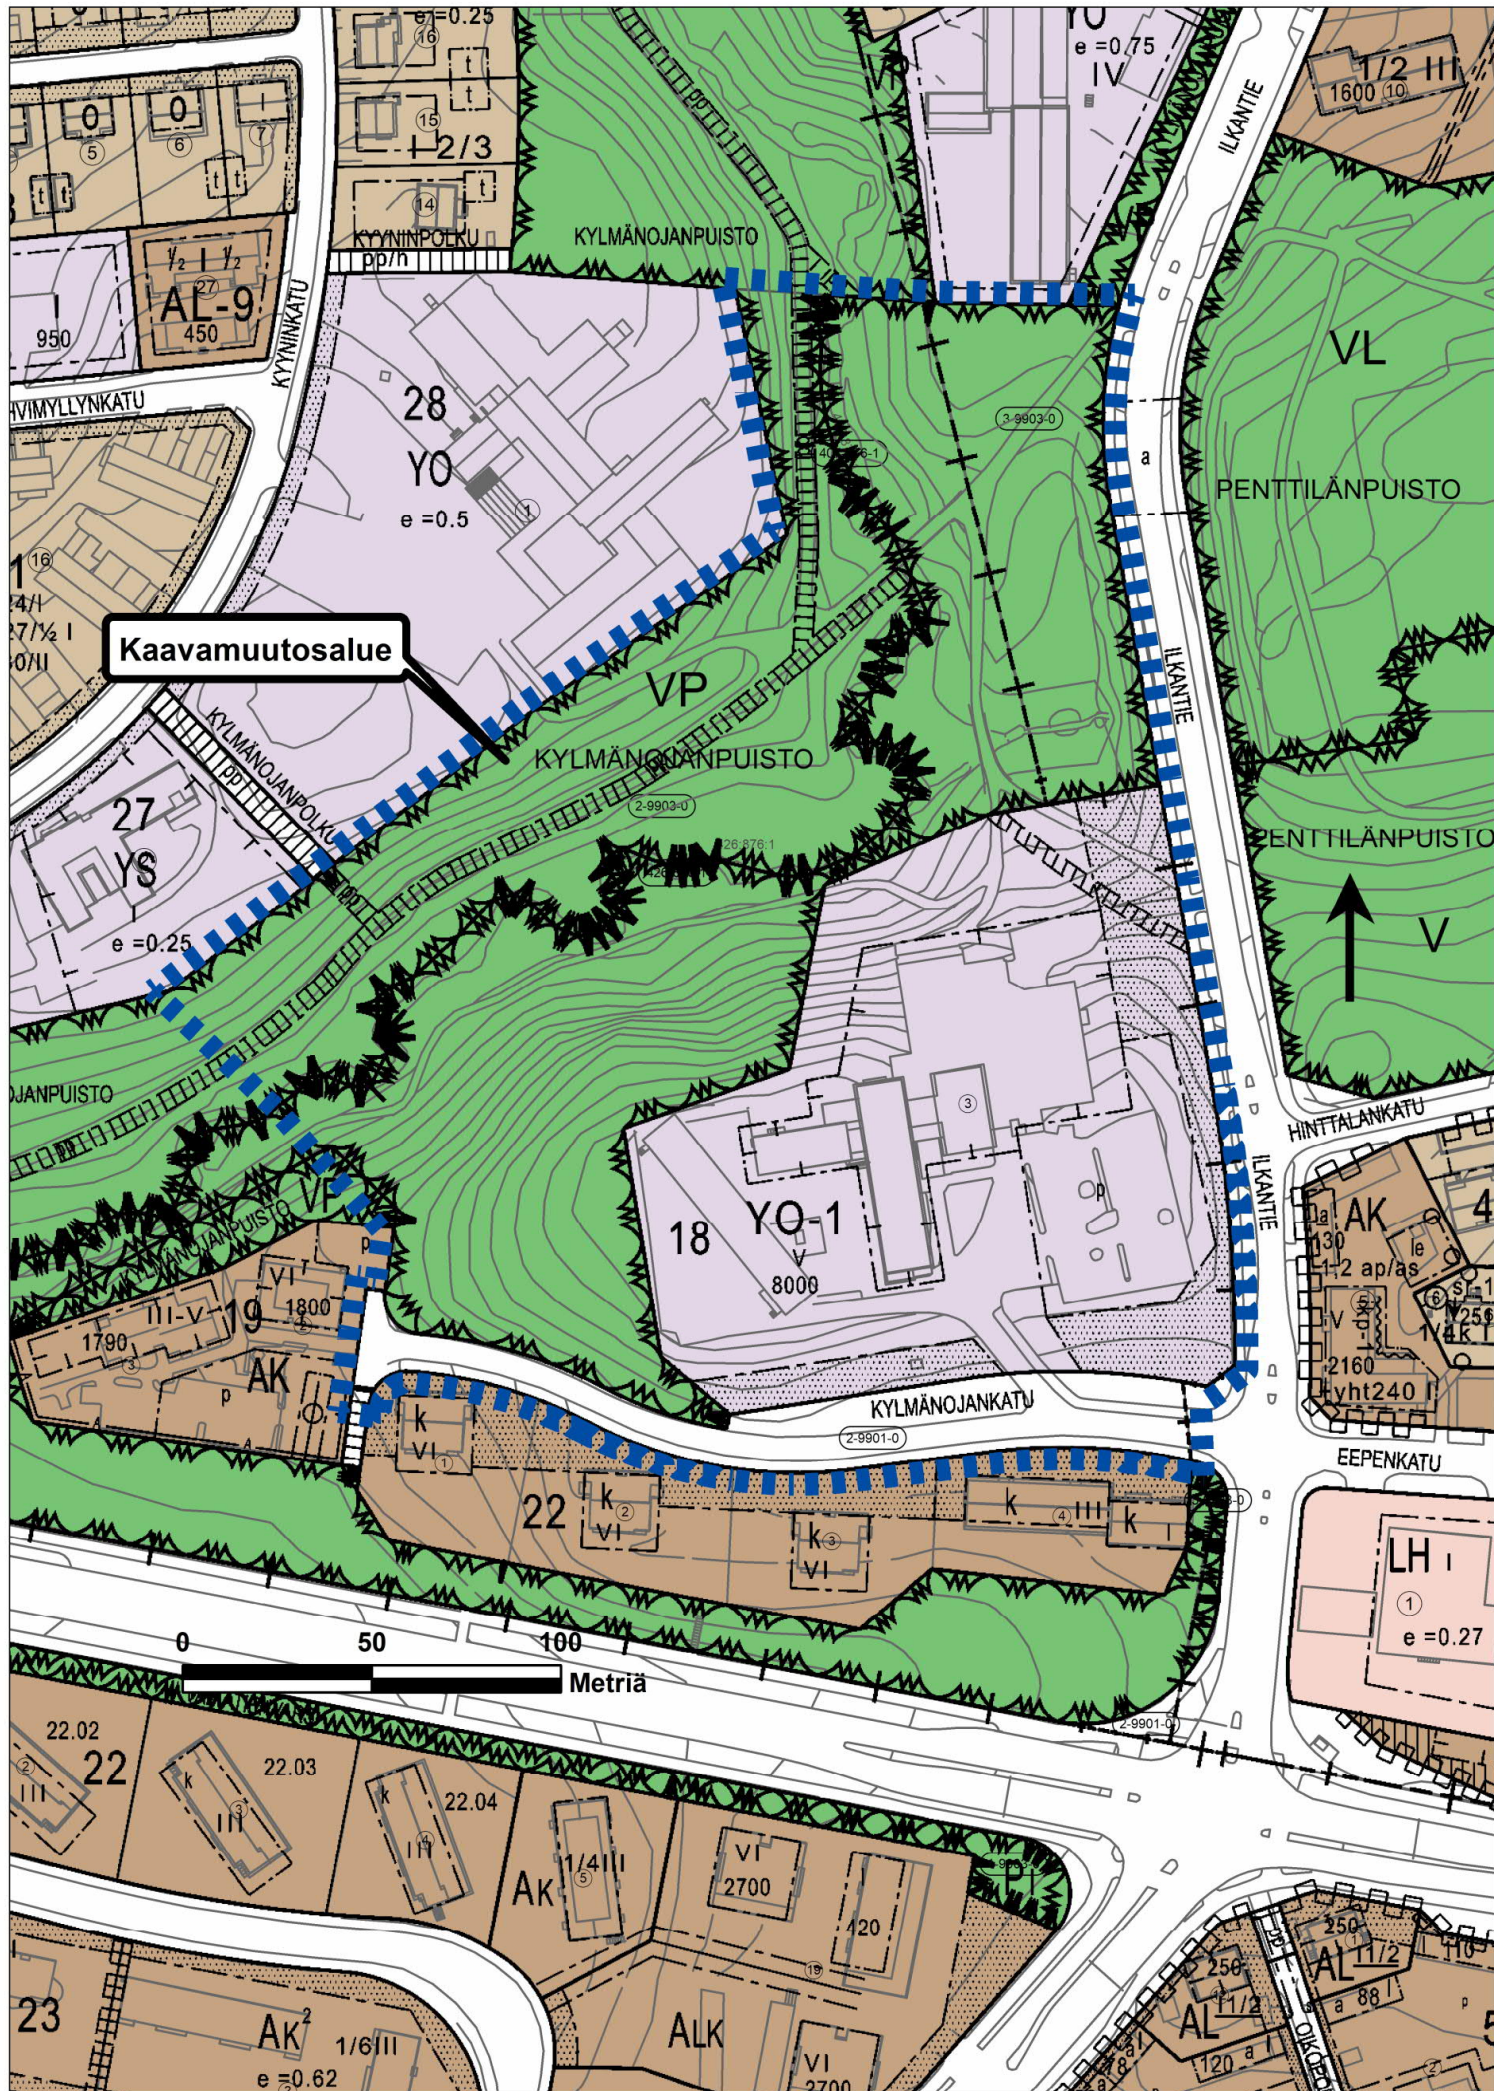

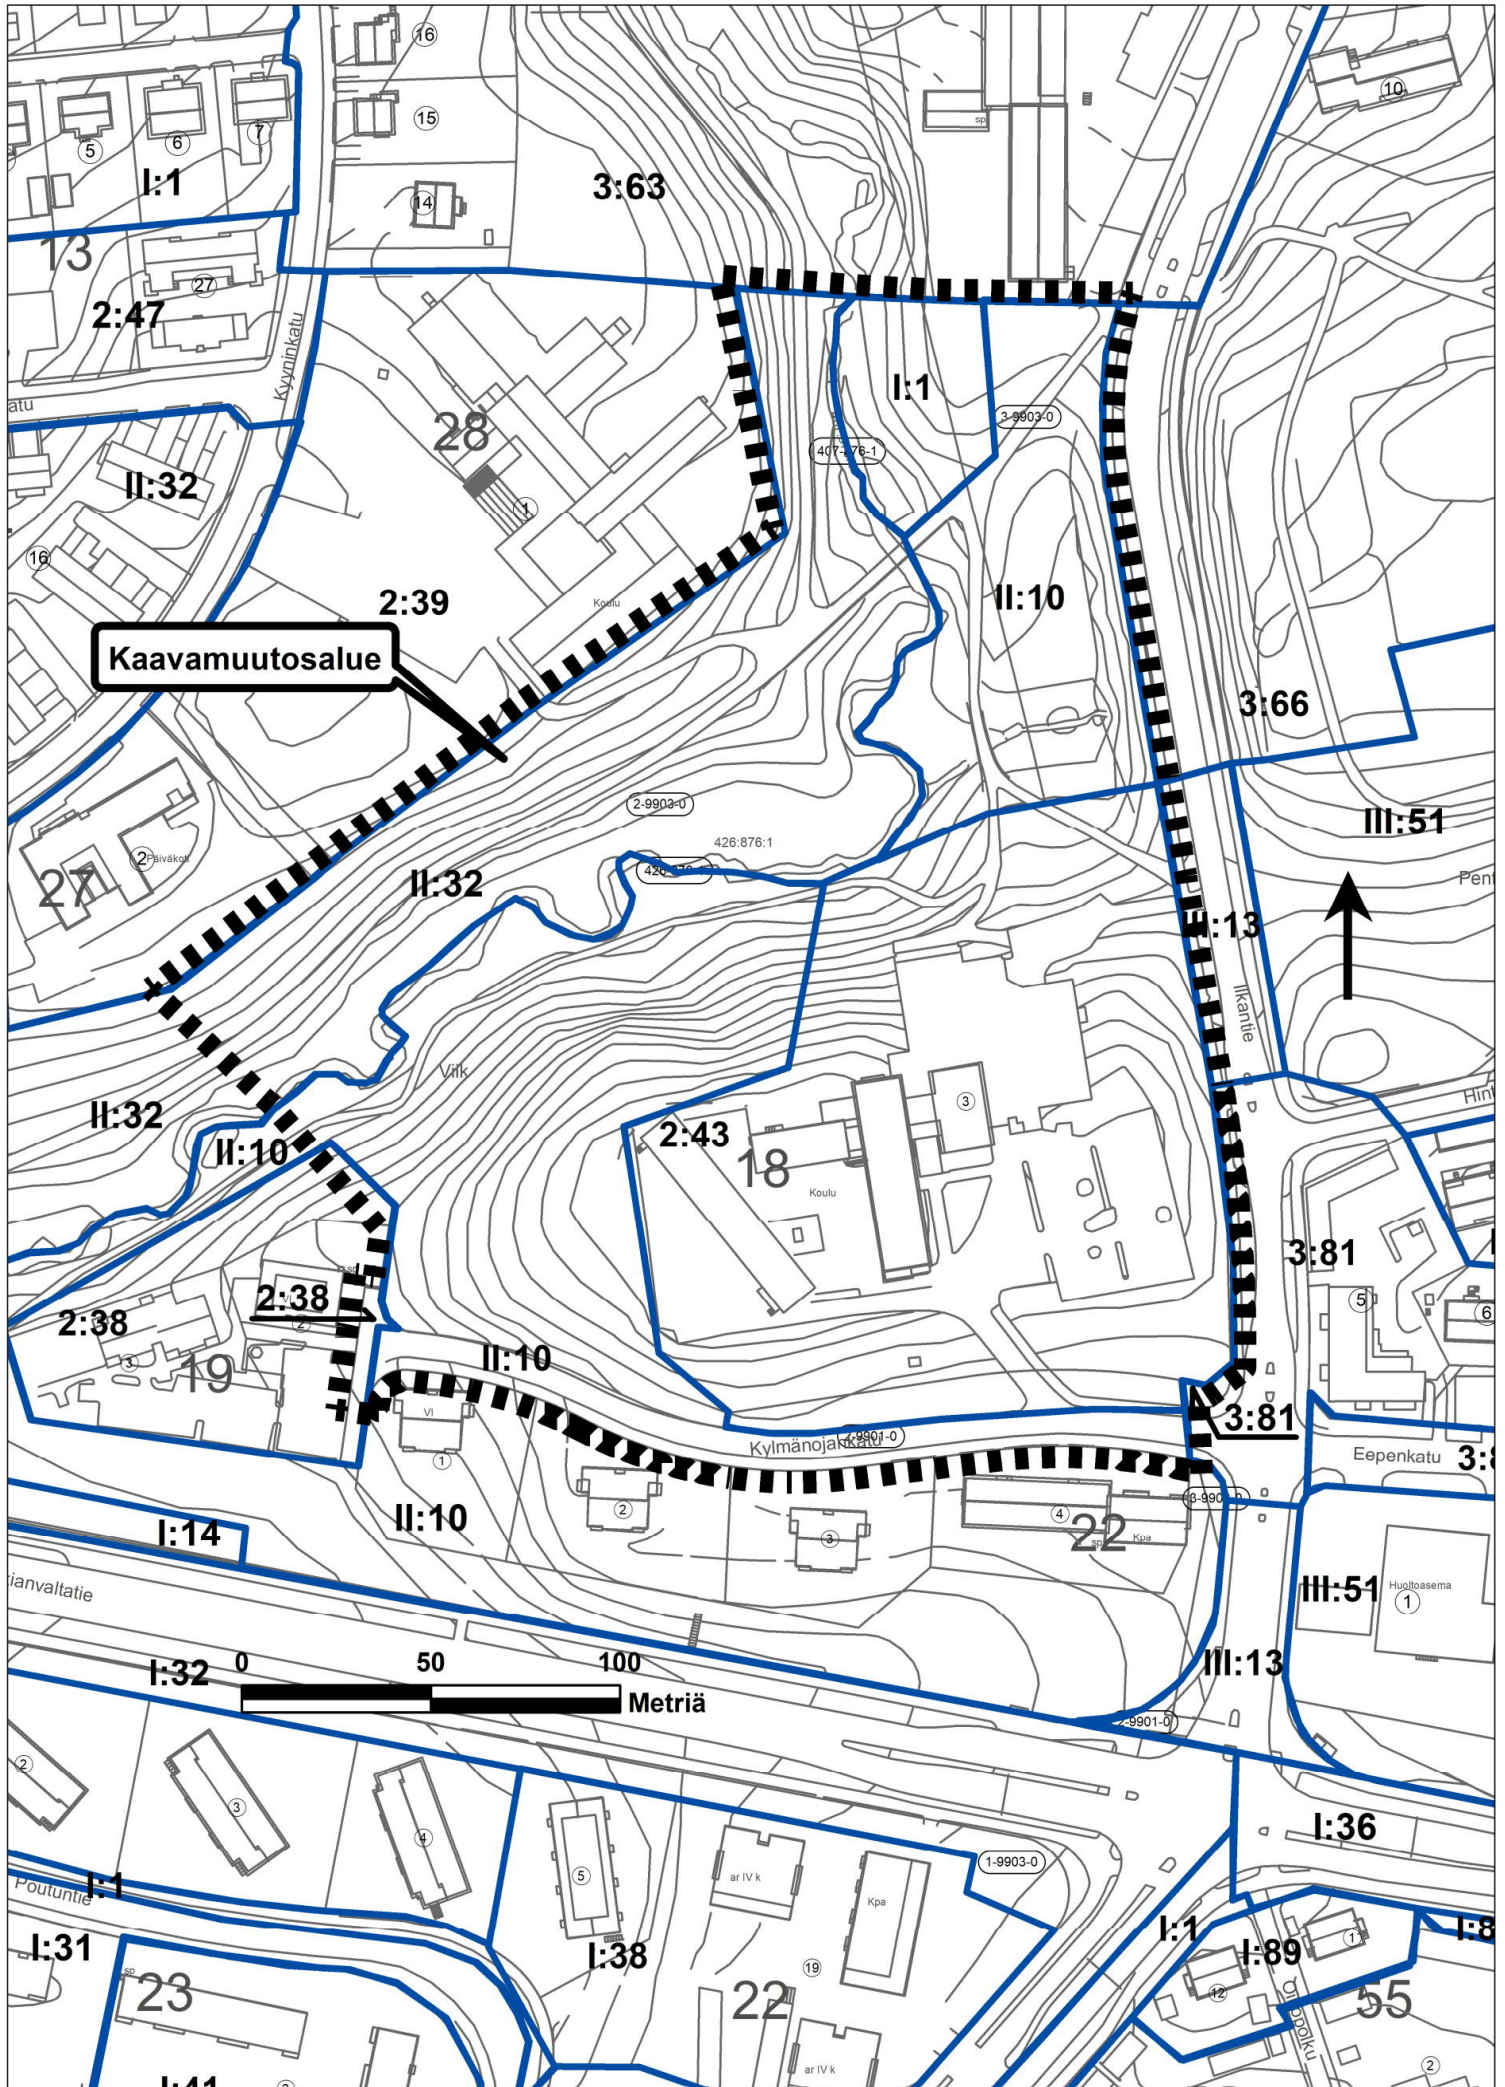

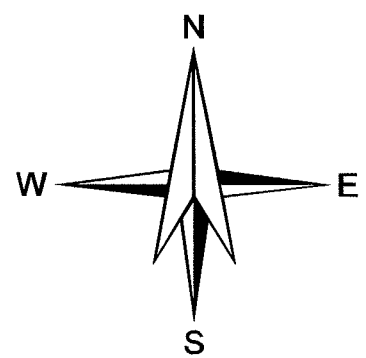


Tasokoordinaatisto EUREF-FIN (ETRS-GK24)
Korkeusjärjestelmä N2000

KOORDINAATTILUETTELO

NRO	Y	X
30	24474377,801	6819353,608
22	24474383,730	6819280,124
23	24474376,368	6819274,542
31	24474371,441	6819271,461
32	24474354,667	6819273,830
33	24474335,510	6819274,554
34	24474302,869	6819271,480
35	24474280,672	6819268,674
36	24474253,070	6819268,877
37	24474235,930	6819272,801
38	24474211,094	6819283,181
39	24474199,574	6819288,034
40	24474183,086	6819292,342
41	24474166,189	6819294,555
42	24474172,662	6819340,451
43	24474210,464	6819365,247
44	24474249,968	6819371,528
45	24474286,645	6819395,586
46	24474368,209	6819408,554

MUODOSTUMINEN

TONTTI	P-ALA	OSAP-ALA	KIINTEISTÖ
4	19744	15	536-003-9901-0000
		394	536-002-9901-0000
		16971	536-002-0018-0003
		2364	536-002-9903-0000
5	2565	2565	536-002-9903-0000

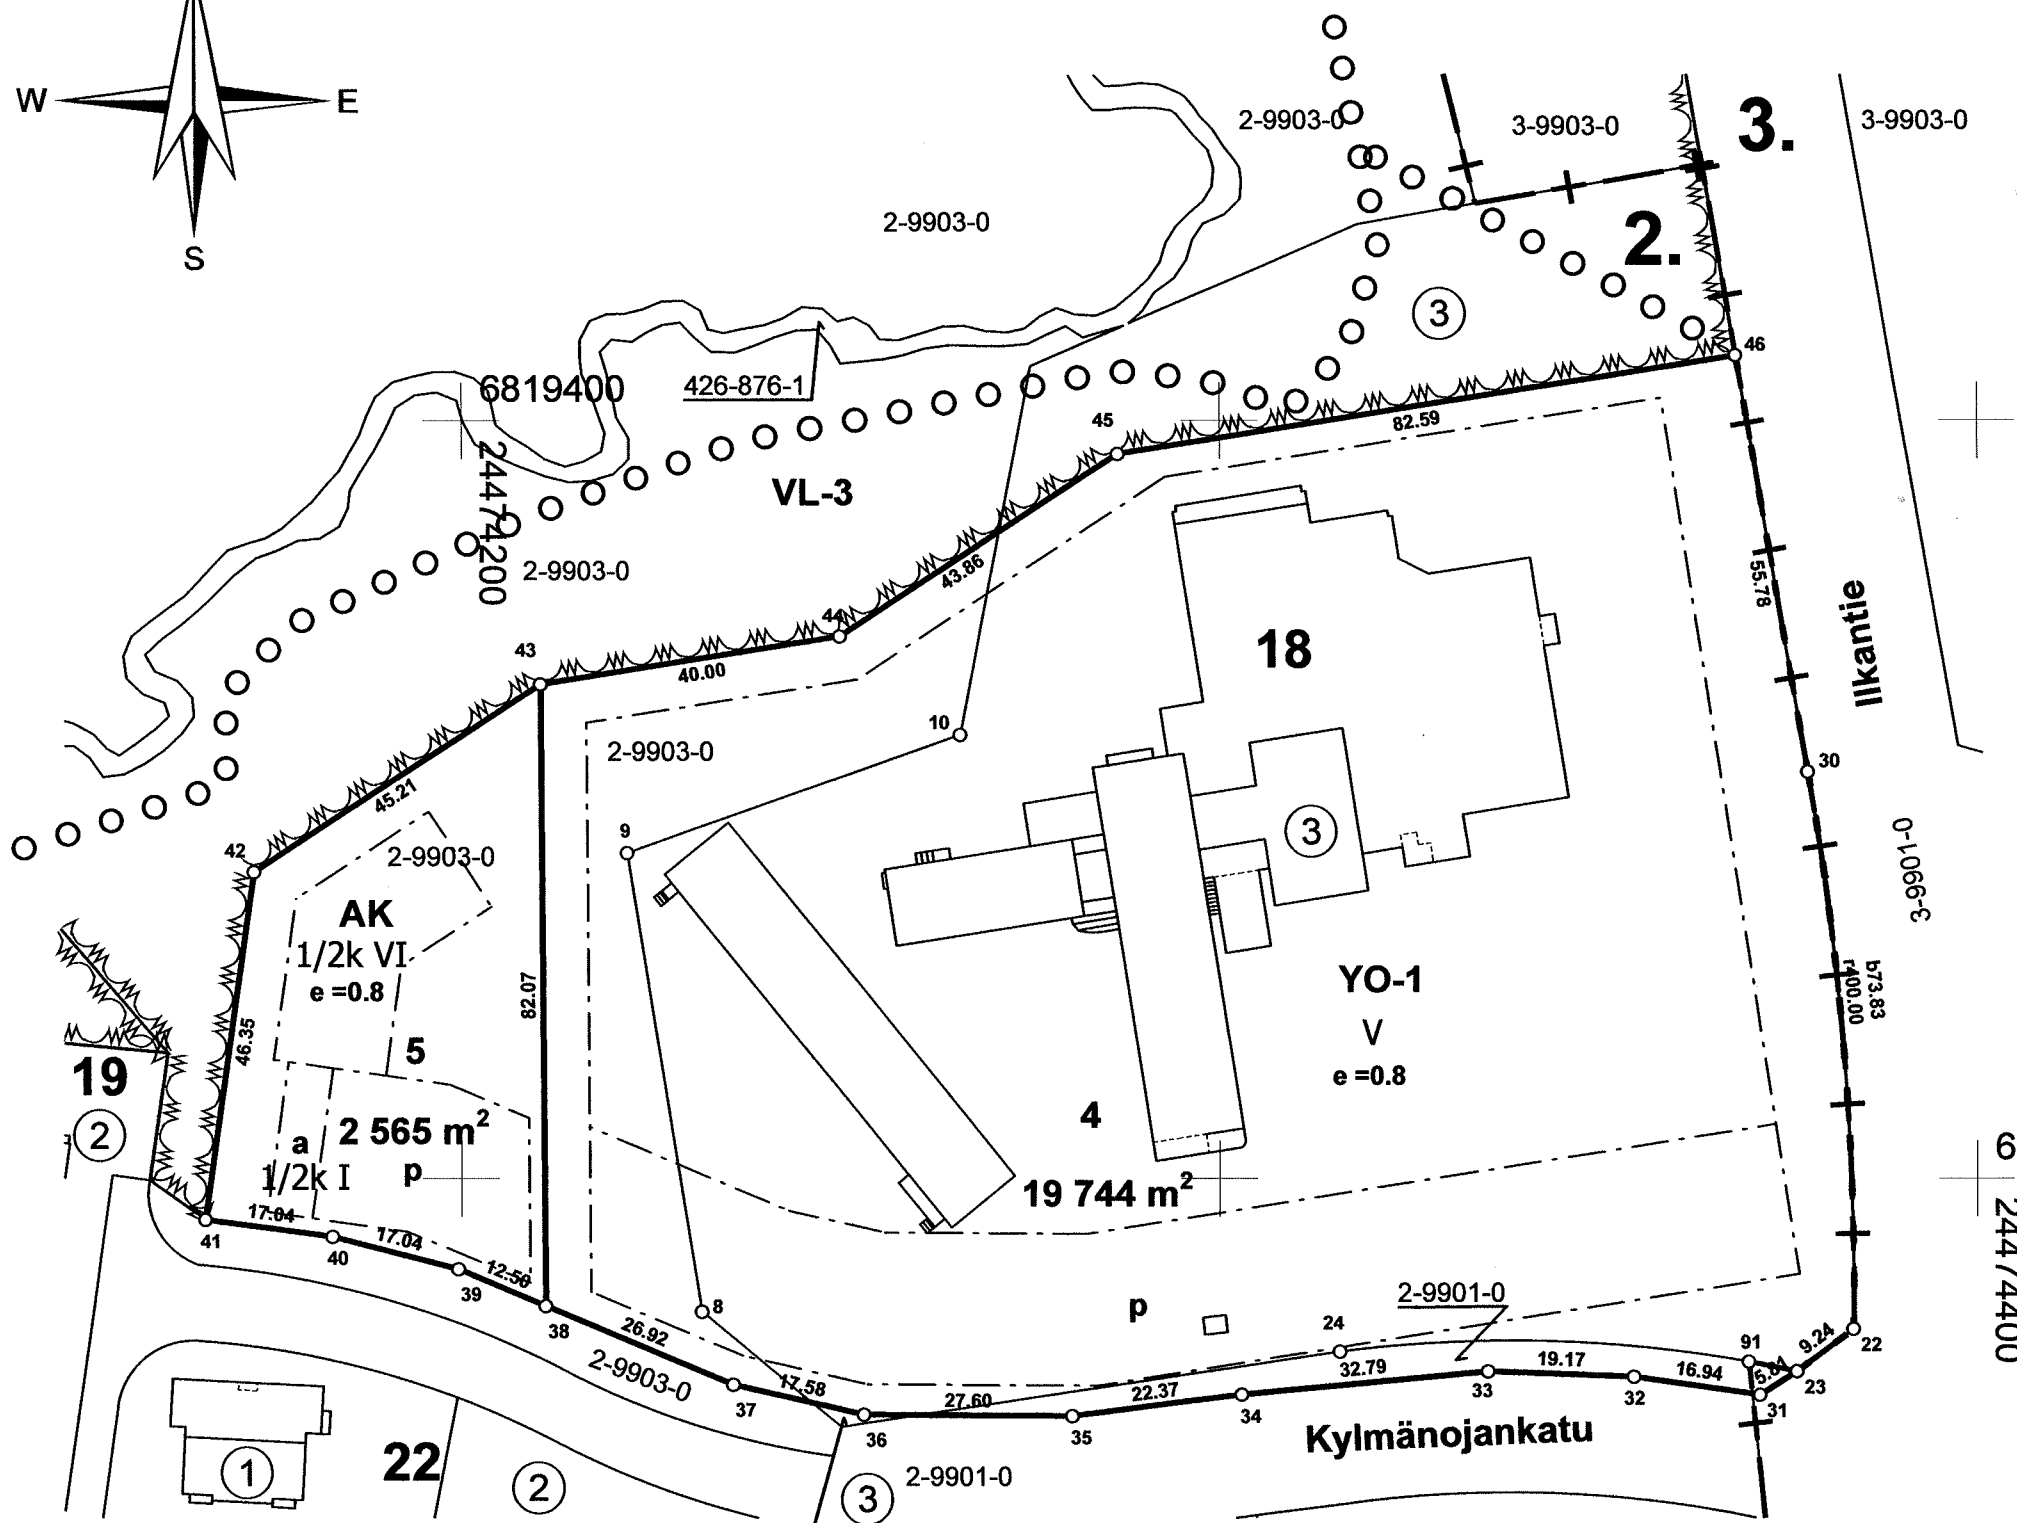

TONTTIJAON MUUTOS		1:1000	NOKIA	
Asemakaavan vahv./hyv.pvm ja säil.nro 				