

# Asemakaavan seurantalomake

## Asemakaavan perustiedot ja yhteenveto

Kunta	<b>536 Nokia</b>	Täyttämispvm	<b>10.02.2022</b>
Kaavan nimi	<b>Nokian kaupungin 10. (Maatiala) kaupunginosan korttelin 30 tontit 4 ja 5.</b>		
Hyväksymispvm		Ehdotuspvm	<b>10.02.2022</b>
Hyväksyjä		Vireilletulosta ilm. pvm	<b>21.10.2021</b>
Hyväksymispykälä		Kunnan kaavatunnus	
Generoitu kaavatunnus			
Kaava-alueen pinta-ala [ha]	<b>1,2406</b>	Uusi asemakaavan pinta-ala [ha]	
Maanalaisen tilojen pinta-ala [ha]		Asemakaavan muutoksen pinta-ala [ha]	<b>1,2406</b>

<b>Ranta-asemakaava</b>	Rantaviivan pituus [km]	
<b>Rakennuspaikat [lkm]</b>	Omarantaiset	Ei-omarantaiset
<b>Lomarakennuspaikat [lkm]</b>	Omarantaiset	Ei-omarantaiset


Aluevaraukset	Pinta-ala [ha]	Pinta-ala [%]	Kerrosala [k-m <sup>2</sup> ]	Tehokkuus [e]	Pinta-alan muut. [ha +/-]	Kerrosalan muut. [k-m <sup>2</sup> +/-]
<b>Yhteensä</b>	<b>1,2406</b>	<b>100,0</b>	<b>4652</b>	<b>0,37</b>	<b>0,0000</b>	<b>270</b>
<b>A yhteensä</b>						
<b>P yhteensä</b>						
<b>Y yhteensä</b>						
<b>C yhteensä</b>						
<b>K yhteensä</b>	1,0131	81,7	4052	0,40	0,0675	270
<b>T yhteensä</b>						
<b>V yhteensä</b>						
<b>R yhteensä</b>						
<b>L yhteensä</b>						
<b>E yhteensä</b>	0,2275	18,3	600	0,26	-0,0675	0
<b>S yhteensä</b>						
<b>M yhteensä</b>						
<b>W yhteensä</b>						

Maanalaiset tilat	Pinta-ala [ha]	Pinta-ala [%]	Kerrosala [k-m <sup>2</sup> ]	Pinta-alan muut. [ha +/-]	Kerrosalan muut. [k-m <sup>2</sup> +/-]
<b>Yhteensä</b>					


Rakennussuojelu	Suojellut rakennukset		Suojeltujen rakennusten muutos	
	[lkm]	[k-m <sup>2</sup> ]	[lkm +/-]	[k-m <sup>2</sup> +/-]
<b>Yhteensä</b>				


## Alamerkinnot

<b>Aluevaraukset</b>	<b>Pinta-ala [ha]</b>	<b>Pinta-ala [%]</b>	<b>Kerrosala [k-m<sup>2</sup>]</b>	<b>Tehokkuus [e]</b>	<b>Pinta-alan muut. [ha +/-]</b>	<b>Kerrosalan muut. [k-m<sup>2</sup> +/-]</b>
<b>Yhteensä</b>	<b>1,2406</b>	<b>100,0</b>	<b>4652</b>	<b>0,37</b>	<b>0,0000</b>	<b>270</b>
<b>A yhteensä</b>						
<b>P yhteensä</b>						
<b>Y yhteensä</b>						
<b>C yhteensä</b>						
<b>K yhteensä</b>	1,0131	81,7	4052	0,40	0,0675	270
KTY	1,0131	100,0	4052	0,40	0,0675	270
<b>T yhteensä</b>						
<b>V yhteensä</b>						
<b>R yhteensä</b>						
<b>L yhteensä</b>						
<b>E yhteensä</b>	0,2275	18,3	600	0,26	-0,0675	0
EN	0,2275	100,0	600	0,26	-0,0675	0
<b>S yhteensä</b>						
<b>M yhteensä</b>						
<b>W yhteensä</b>						

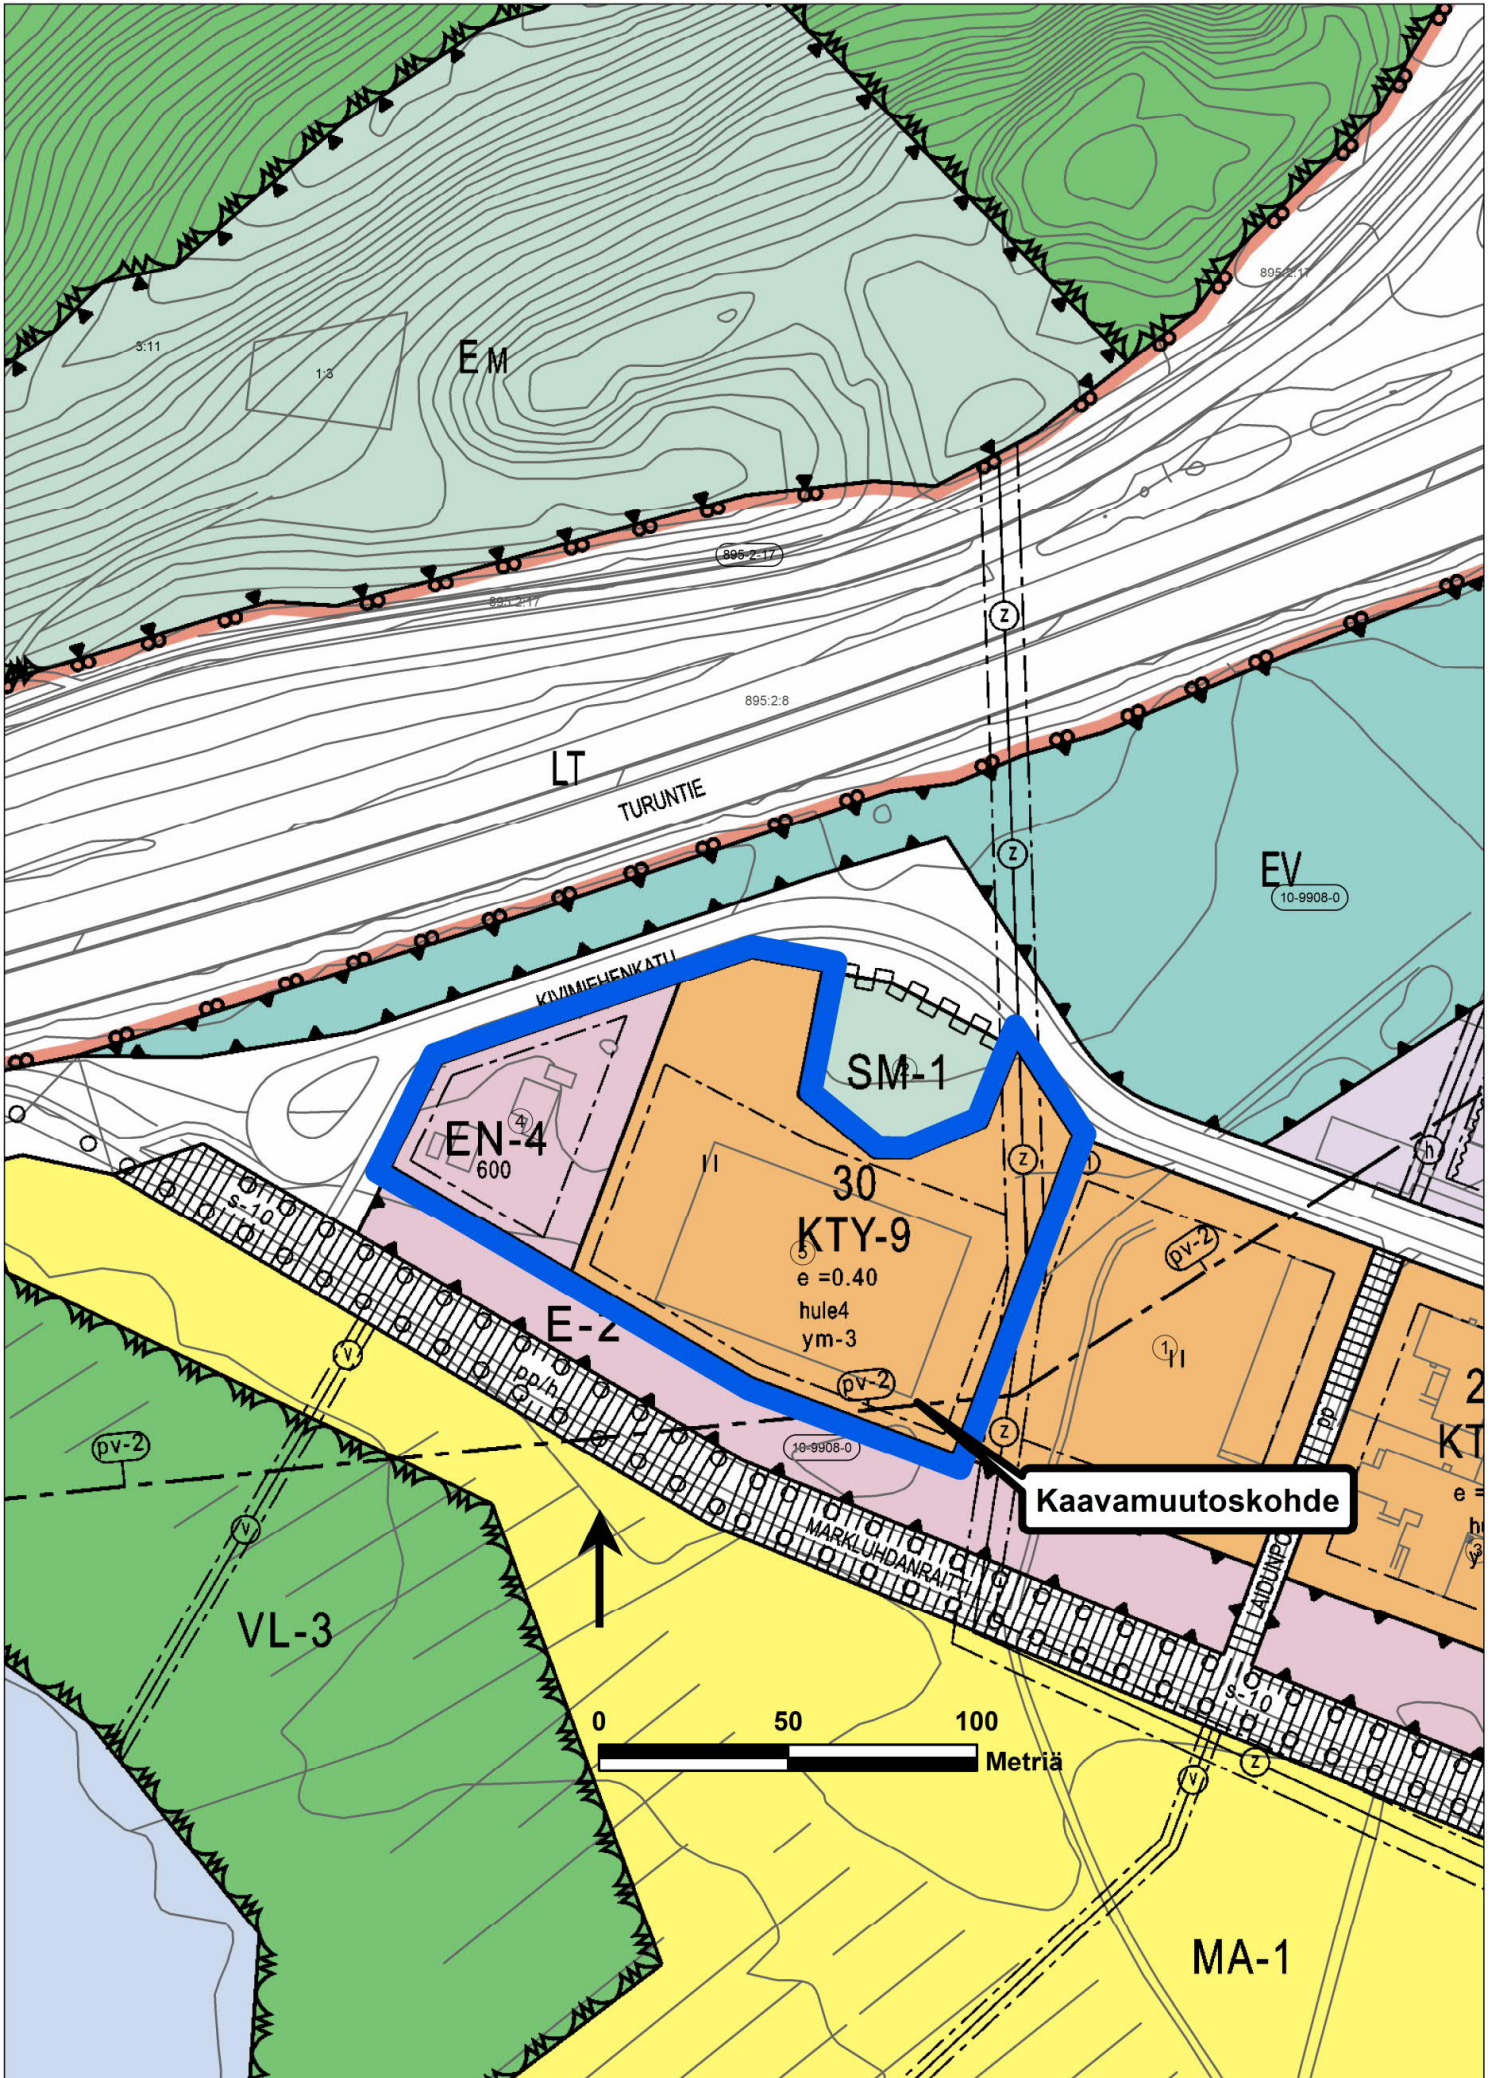



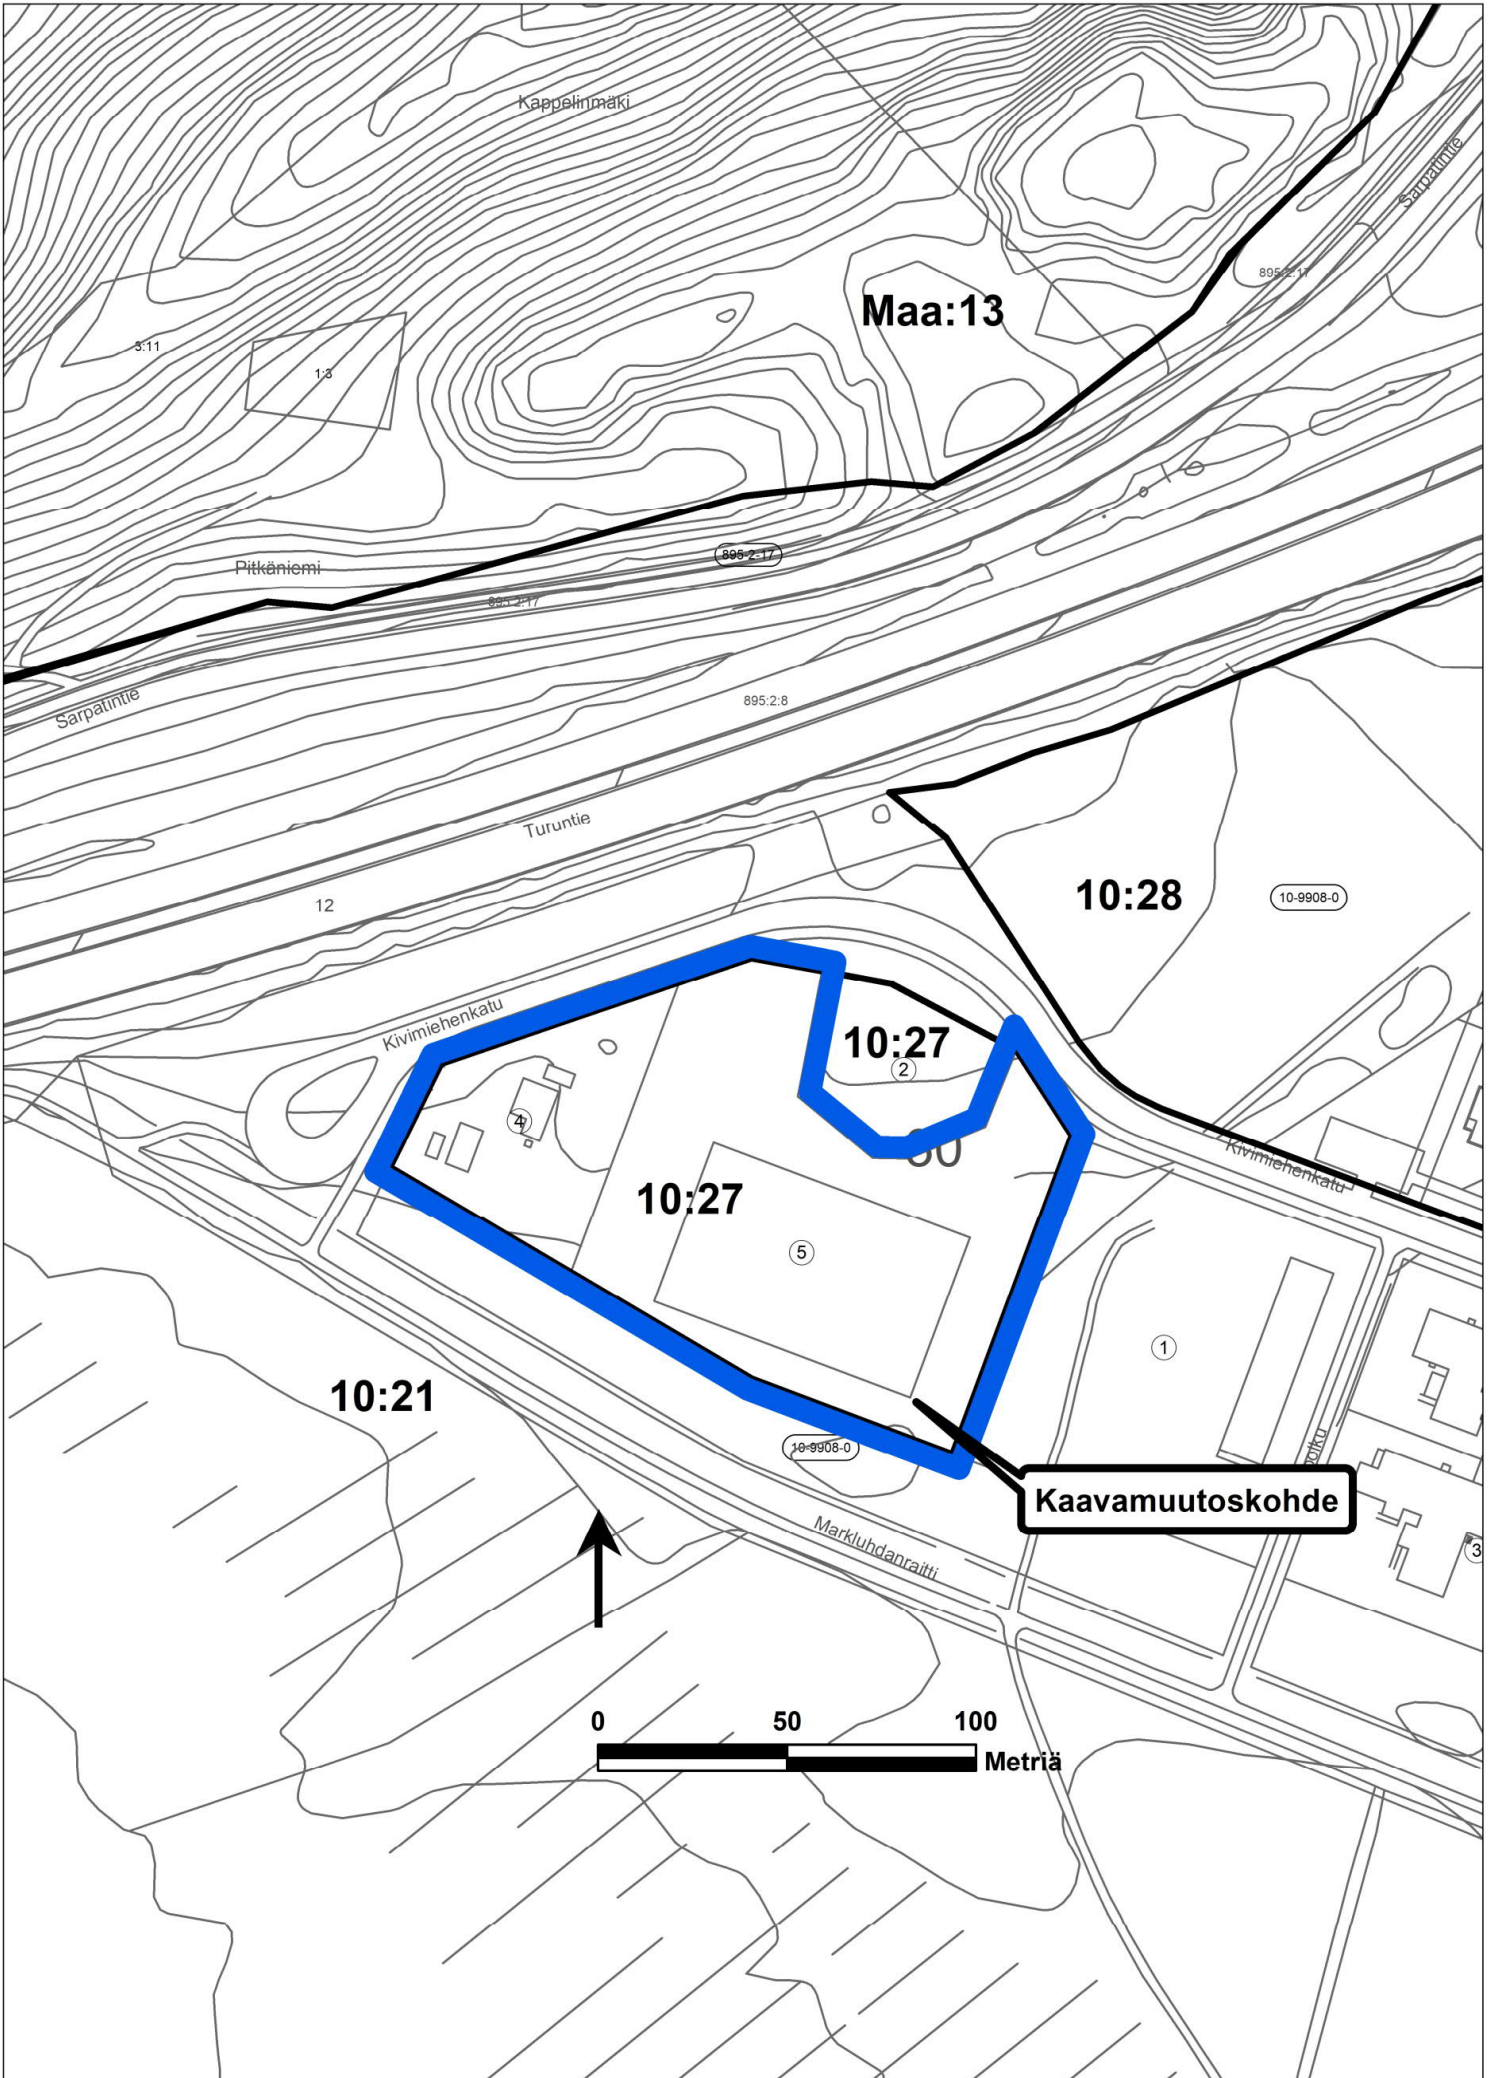

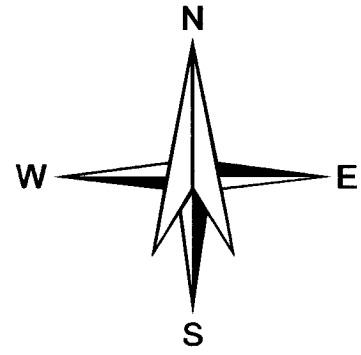


KOORDINAATTILUETTELO

NRO	Y	X
1	24477287,903	6819443,327
4	24477256,373	6819359,031
10	24477203,325	6819378,873
12	24477107,598	6819434,943
11	24477120,980	6819462,209
7	24477203,188	6819490,056
51	24477221,851	6819486,635
52	24477215,407	6819453,601
53	24477235,227	6819437,322
54	24477244,805	6819437,165
55	24477265,037	6819445,570
56	24477268,584	6819454,455
5	24477273,302	6819465,758
57	24477176,135	6819480,892
58	24477145,895	6819412,511

MUODOSTUMINEN

TONTTI	P-ALA	OSAP-ALA	KIINTEISTÖ
6	2276	2276	536-010-0030-0004
7	10130	675	536-010-0030-0004
		9455	536-010-0030-0005

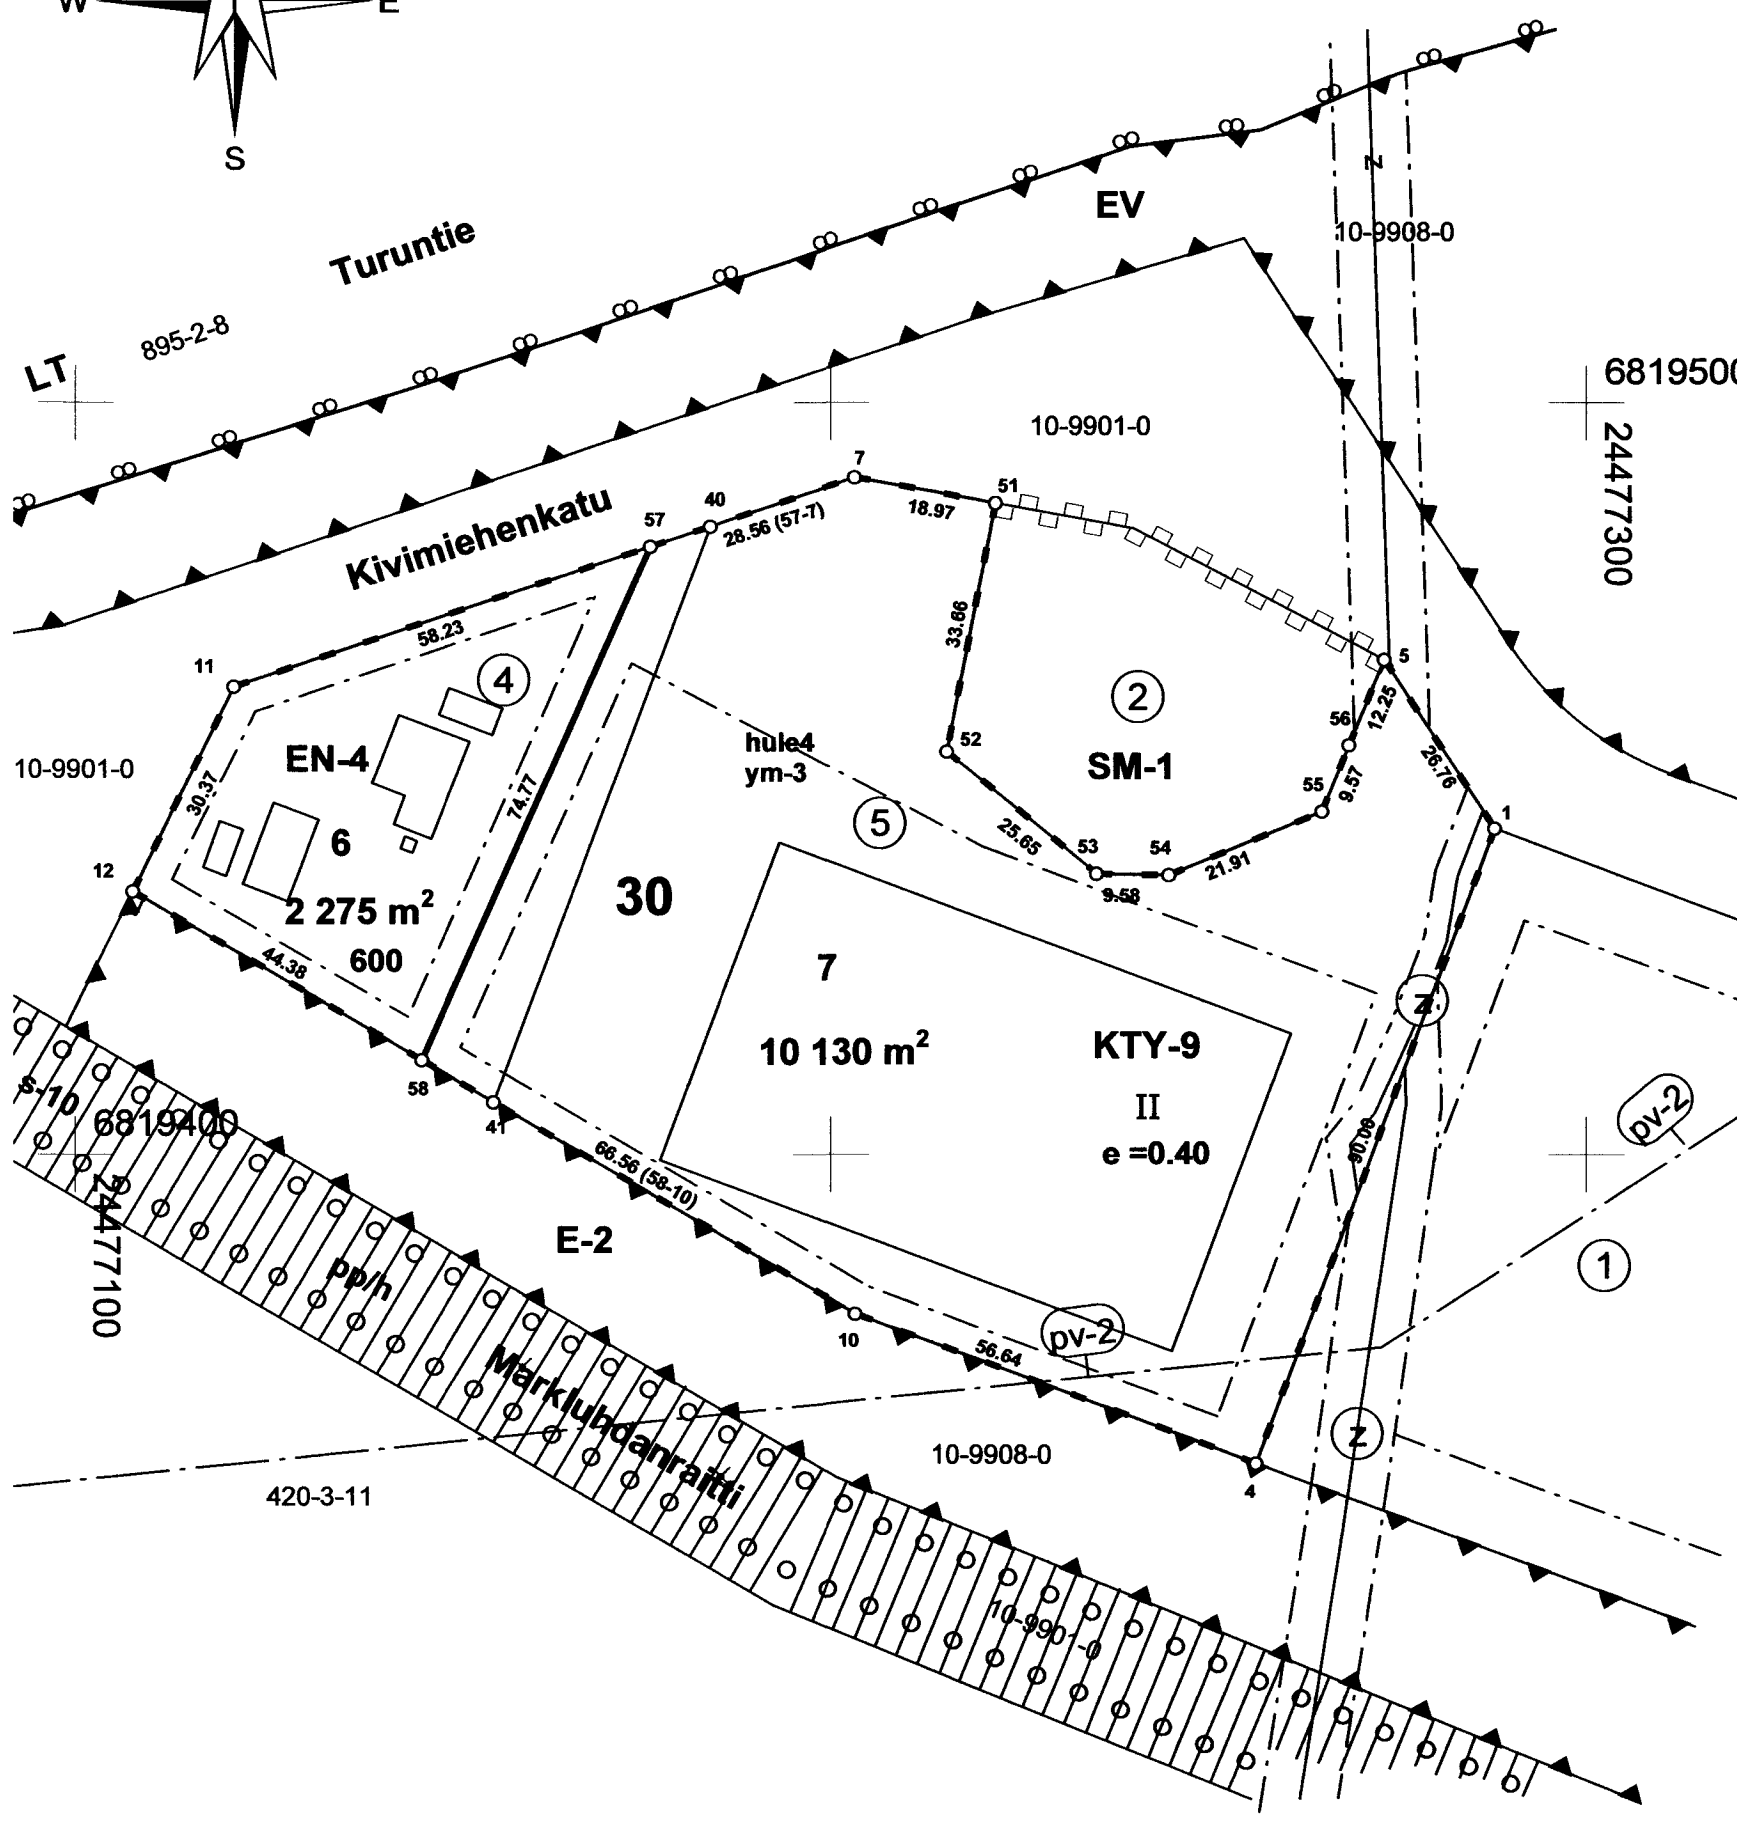

TONTTIJAON MUUTOS		1:1000	NOKIA
Asemakaavan vahv./hyv.pvm ja säil.nro		12.11.2018 Ak/10:27	
Edellinen tonttijako		28.01.2019 (4) 04.02.2021 (5)	
Laskenut	EA	Laatinut	11.02.2022
Piirtänyt	MN	Toimitusinsinööri Eija Arpiainen	
Tarkastanut	EA	Hyväksytty asemakaavan yhteydessä	
			Ei maarekisterialuetta
			Kaupunginosa MAATIALA (10)
			Kortteli 30
			Tontit 6 - 7