



8. KAUPUNGINOSA (HARJUNIITTY)

HARJUNIITYN UUSI LAAJENNUS =
LÄNSIOSA NK, HARJUNIITYN 4. ALUE


KOKKOJAKADUT

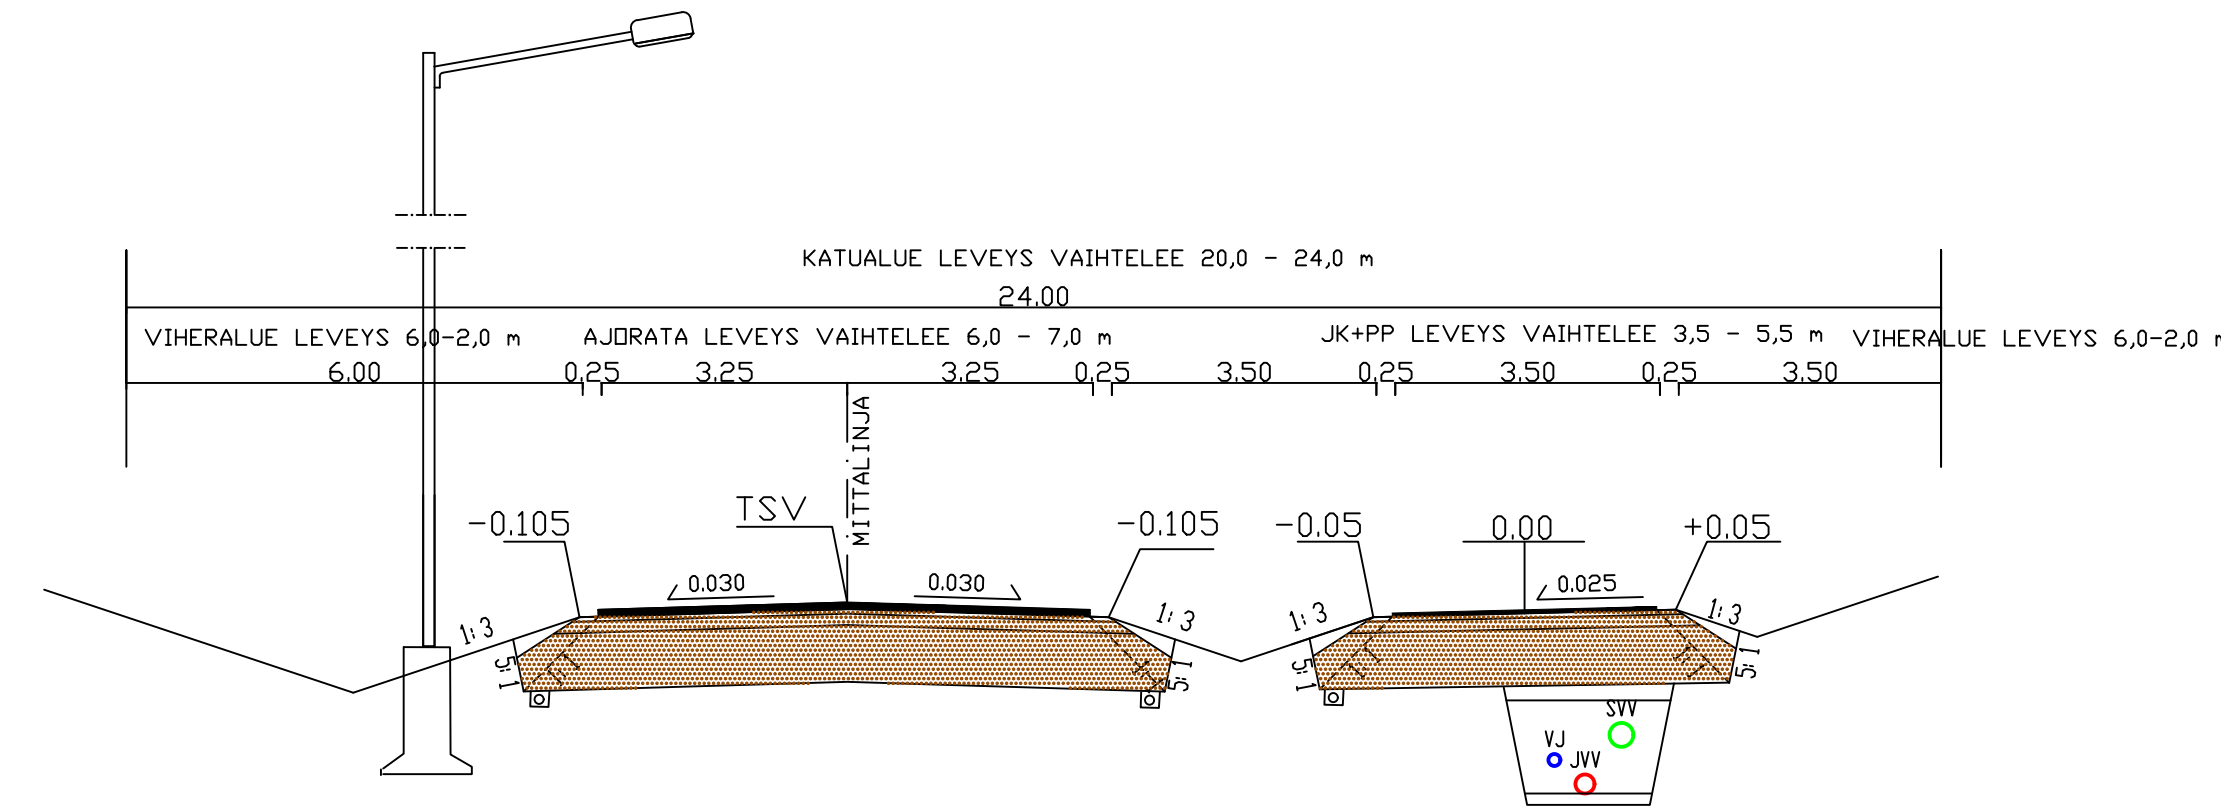

TONTTIKADUT

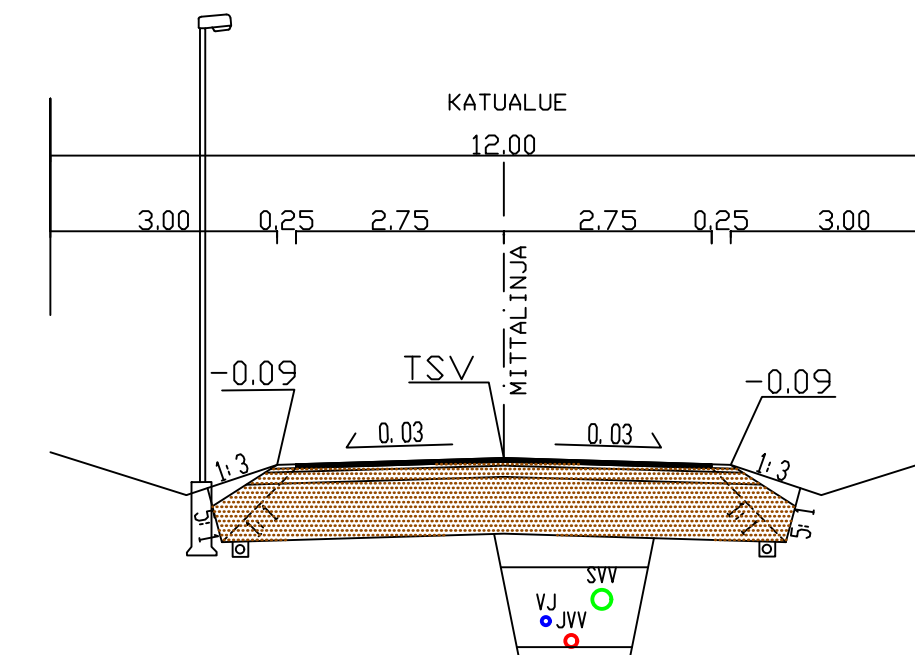

PUISTOKÄYTÄVÄT

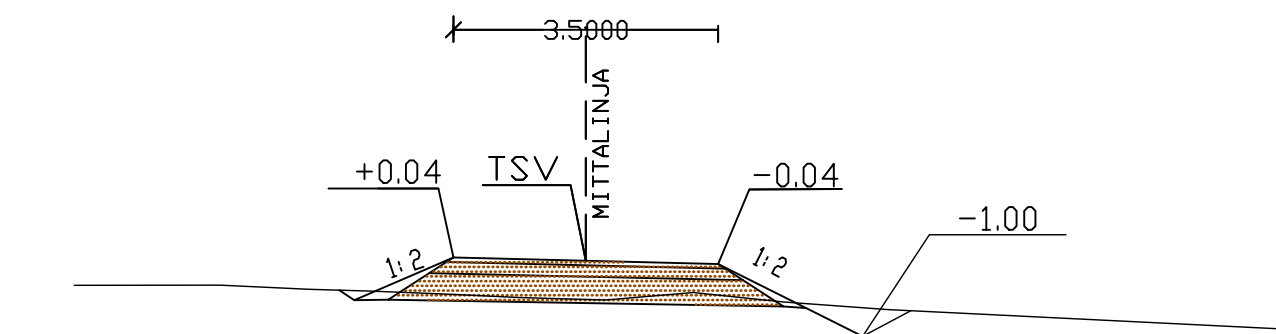

TYYPPIPOIKKILEIKKAUSLUONNOKSET

KORKEUSJÄRJESTELMÄ N2000
KOORDINAATTIJÄRJESTELMÄ ETRSGK24

NOKIAN KAUPUNKI KAUPUNKIKEHITYSPALVELUT INFRAPALVELUT		NOKIAN VESI OY	
Suunnittelija Tero Juvakka	Piirtäjä T.J. / A.K.	Suunnittelija	
Allekirjoitus		Allekirjoitus	
Mittakaava 1:100	Päiväys 03.03.2022	Päiväys	Piir. N:o
Ark. N:o	Asemak. Ltk.		