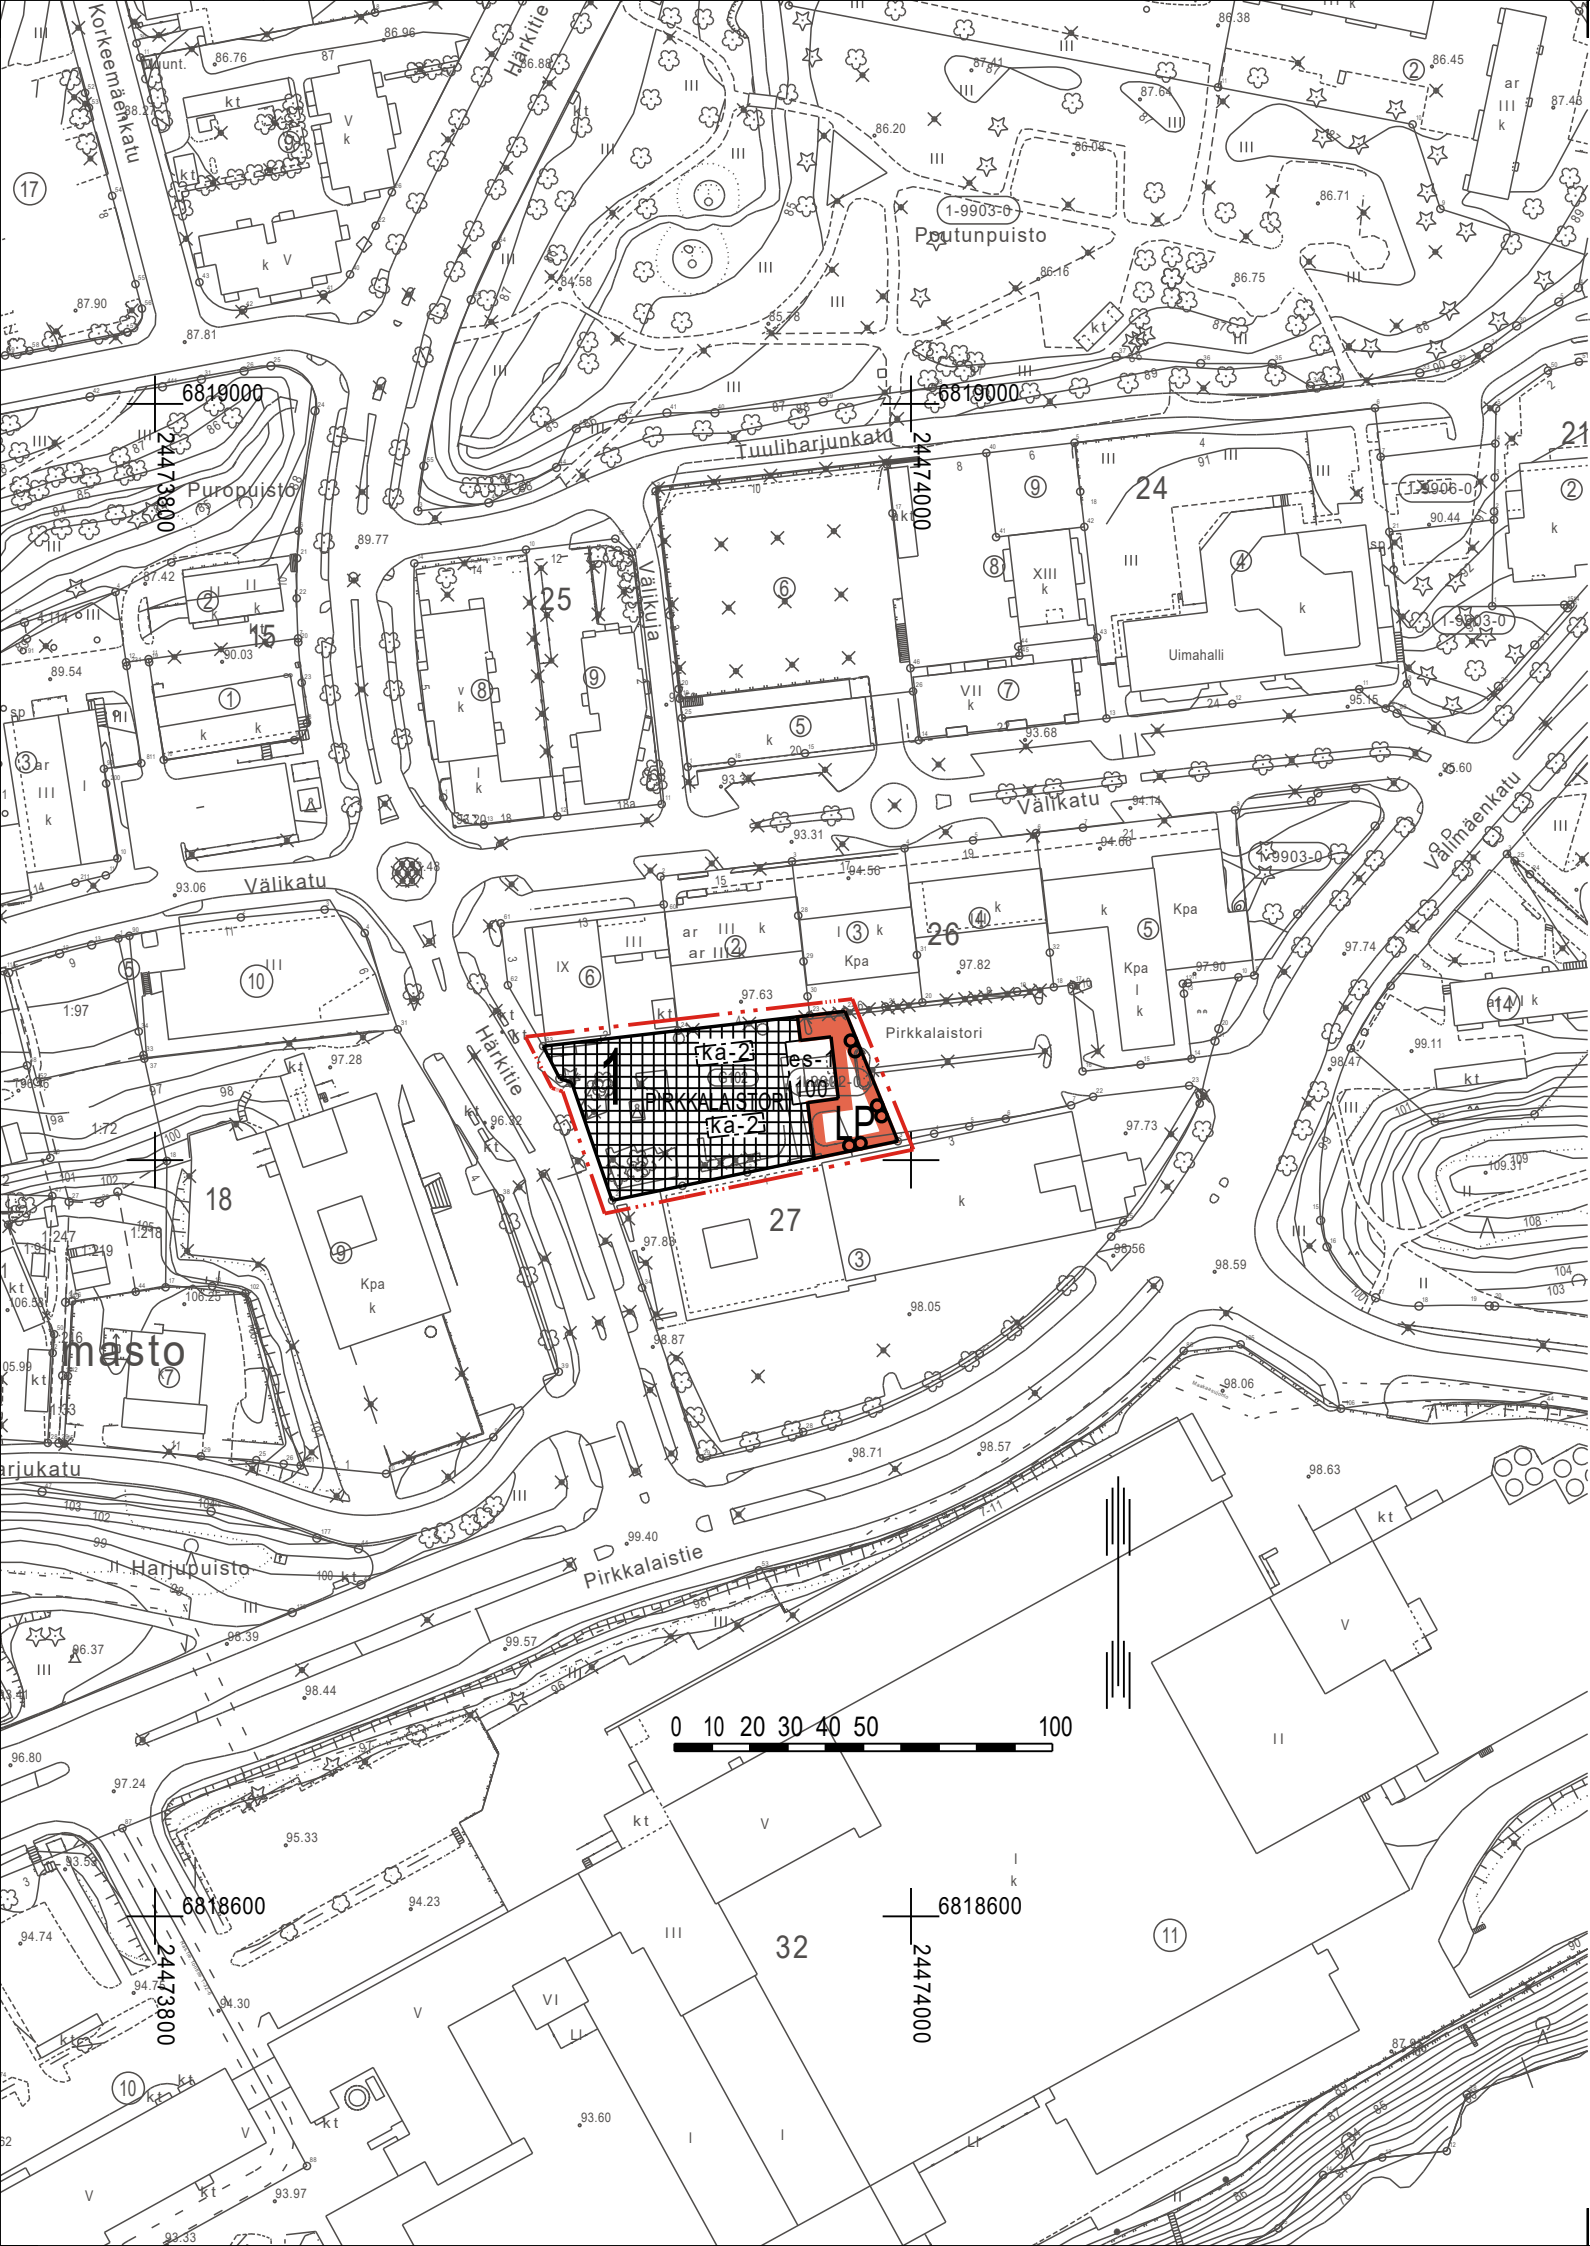
 


 


ASEMAKAAVAMERKINNÄT JA -MÄÄRÄYKSET

- 

 
Yleinen pysäköintialue.
- 

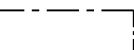
3 m kaava-alueen rajan ulkopuolella oleva viiva.
- 

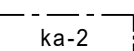
Korttelin, korttelinosan ja alueen raja.
- 

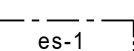
Osa-alueen raja.
- 

Kaupunginosan numero.
- 

Kadun, tien, katuaukion, torin, puiston tai muun yleisen alueen nimi.
- 

Rakennusoikeus kerrosalaneliömetreinä.
- 

Rakennusala.
- 

Rakennusala, jolle saa sijoittaa katoksia.
- 

Rakennusala, jolle saa sijoittaa esiintymislavan, kahvila- ja ravintolarakennuksen, huoltotilaa ja jätekeräystilaa.
- 

Katu.
- 

Katuaukio/tori.

NOKIA

ASEMAKAAVAN MUUTOS (LUONNOS)
Mittakaava 1:2000

Asemakaavan muutos koskee Nokian kaupungin 1. kaupunginosan torialuetta.

Asemakaavan muutoksella muodostuu torialuetta.

Pohjakartta on maankäyttö- ja rakennuslain 54 a §:n määräysten mukainen.			
Nokialla		Maanmittausinsinööri	
Hyväksytty Nokian kaupunginvaltuustossa		Hyväksytty Nokian kaupunkikehityslautakunnassa	
Maankäyttöjohtaja		Maankäyttöjohtaja	
NOKIAN KAUPUNKI KAAVOITUS			
Suunnittelija Markus Aittola		Nokialla 23.5.2022	
Valmistelija		Maankäyttöjohtaja	
Kaavoitusavustaja Anne Junnikkala			
Korvaa hakemistokartan alueita 1:75, 1:119		Käsittelyt	Kakela [] Kh Kv []