

Asemakaavan seurantalomake

Asemakaavan perustiedot ja yhteenvedo

Kunta	536 Nokia	Täyttämispvm	24.01.2023
Kaavan nimi	Nokian kaupungin 5. kaupunginosan korttelin 29 tontti 14 ja korttelin 30 tontti 12 sekä katualue.		
Hyväksymispvm		Ehdotuspvm	30.12.2022
Hyväksyjä		Vireilletulosta ilm. pvm	26.08.2020
Hyväksymispykälä		Kunnan kaavatunnus	
Generoitu kaavatunnus			
Kaava-alueen pinta-ala [ha]	0,8664	Uusi asemakaavan pinta-ala [ha]	
Maanalaisten tilojen pinta-ala [ha]		Asemakaavan muutoksen pinta-ala [ha]	0,8664

Ranta-asemakaava	Rantaviivan pituus [km]	
Rakennuspaikat [lkm]	Omarantaiset	Ei-omarantaiset
Lomarakennuspaikat [lkm]	Omarantaiset	Ei-omarantaiset


Aluevaraukset	Pinta-ala [ha]	Pinta-ala [%]	Kerrosala [k-m ²]	Tehokkuus [e]	Pinta-alan muut. [ha +/-]	Kerrosalan muut. [k-m ² +/-]
Yhteensä	0,8664	100,0	4012	0,46	0,0000	553
A yhteensä	0,8023	92,6	4012	0,50	0,8023	4012
P yhteensä						
Y yhteensä					-0,8025	-3459
C yhteensä						
K yhteensä						
T yhteensä						
V yhteensä						
R yhteensä						
L yhteensä	0,0641	7,4			0,0002	
E yhteensä						
S yhteensä						
M yhteensä						
W yhteensä						

Maanalaiset tilat	Pinta-ala [ha]	Pinta-ala [%]	Kerrosala [k-m ²]	Pinta-alan muut. [ha +/-]	Kerrosalan muut. [k-m ² +/-]
Yhteensä					


Rakennussuojelu	Suojellut rakennukset		Suojeltujen rakennusten muutos	
	[lkm]	[k-m ²]	[lkm +/-]	[k-m ² +/-]
Yhteensä				

Alamerkinnyt

Aluevaraukset	Pinta-ala [ha]	Pinta-ala [%]	Kerrosala [k-m ²]	Tehokkuus [e]	Pinta-alan muut. [ha +/-]	Kerrosalan muut. [k-m ² +/-]
Yhteens	0,8664	100,0	4012	0,46	0,0000	553
A yhteens	0,8023	92,6	4012	0,50	0,8023	4012
AR	0,8023	100,0	4012	0,50	0,8023	4012
P yhteens						
Y yhteens					-0,8025	-3459
YL					-0,2772	-832
YS					-0,5253	-2627
C yhteens						
K yhteens						
T yhteens						
V yhteens						
R yhteens						
L yhteens	0,0641	7,4			0,0002	
Kadut	0,0641	100,0			0,0002	
E yhteens						
S yhteens						
M yhteens						
W yhteens						

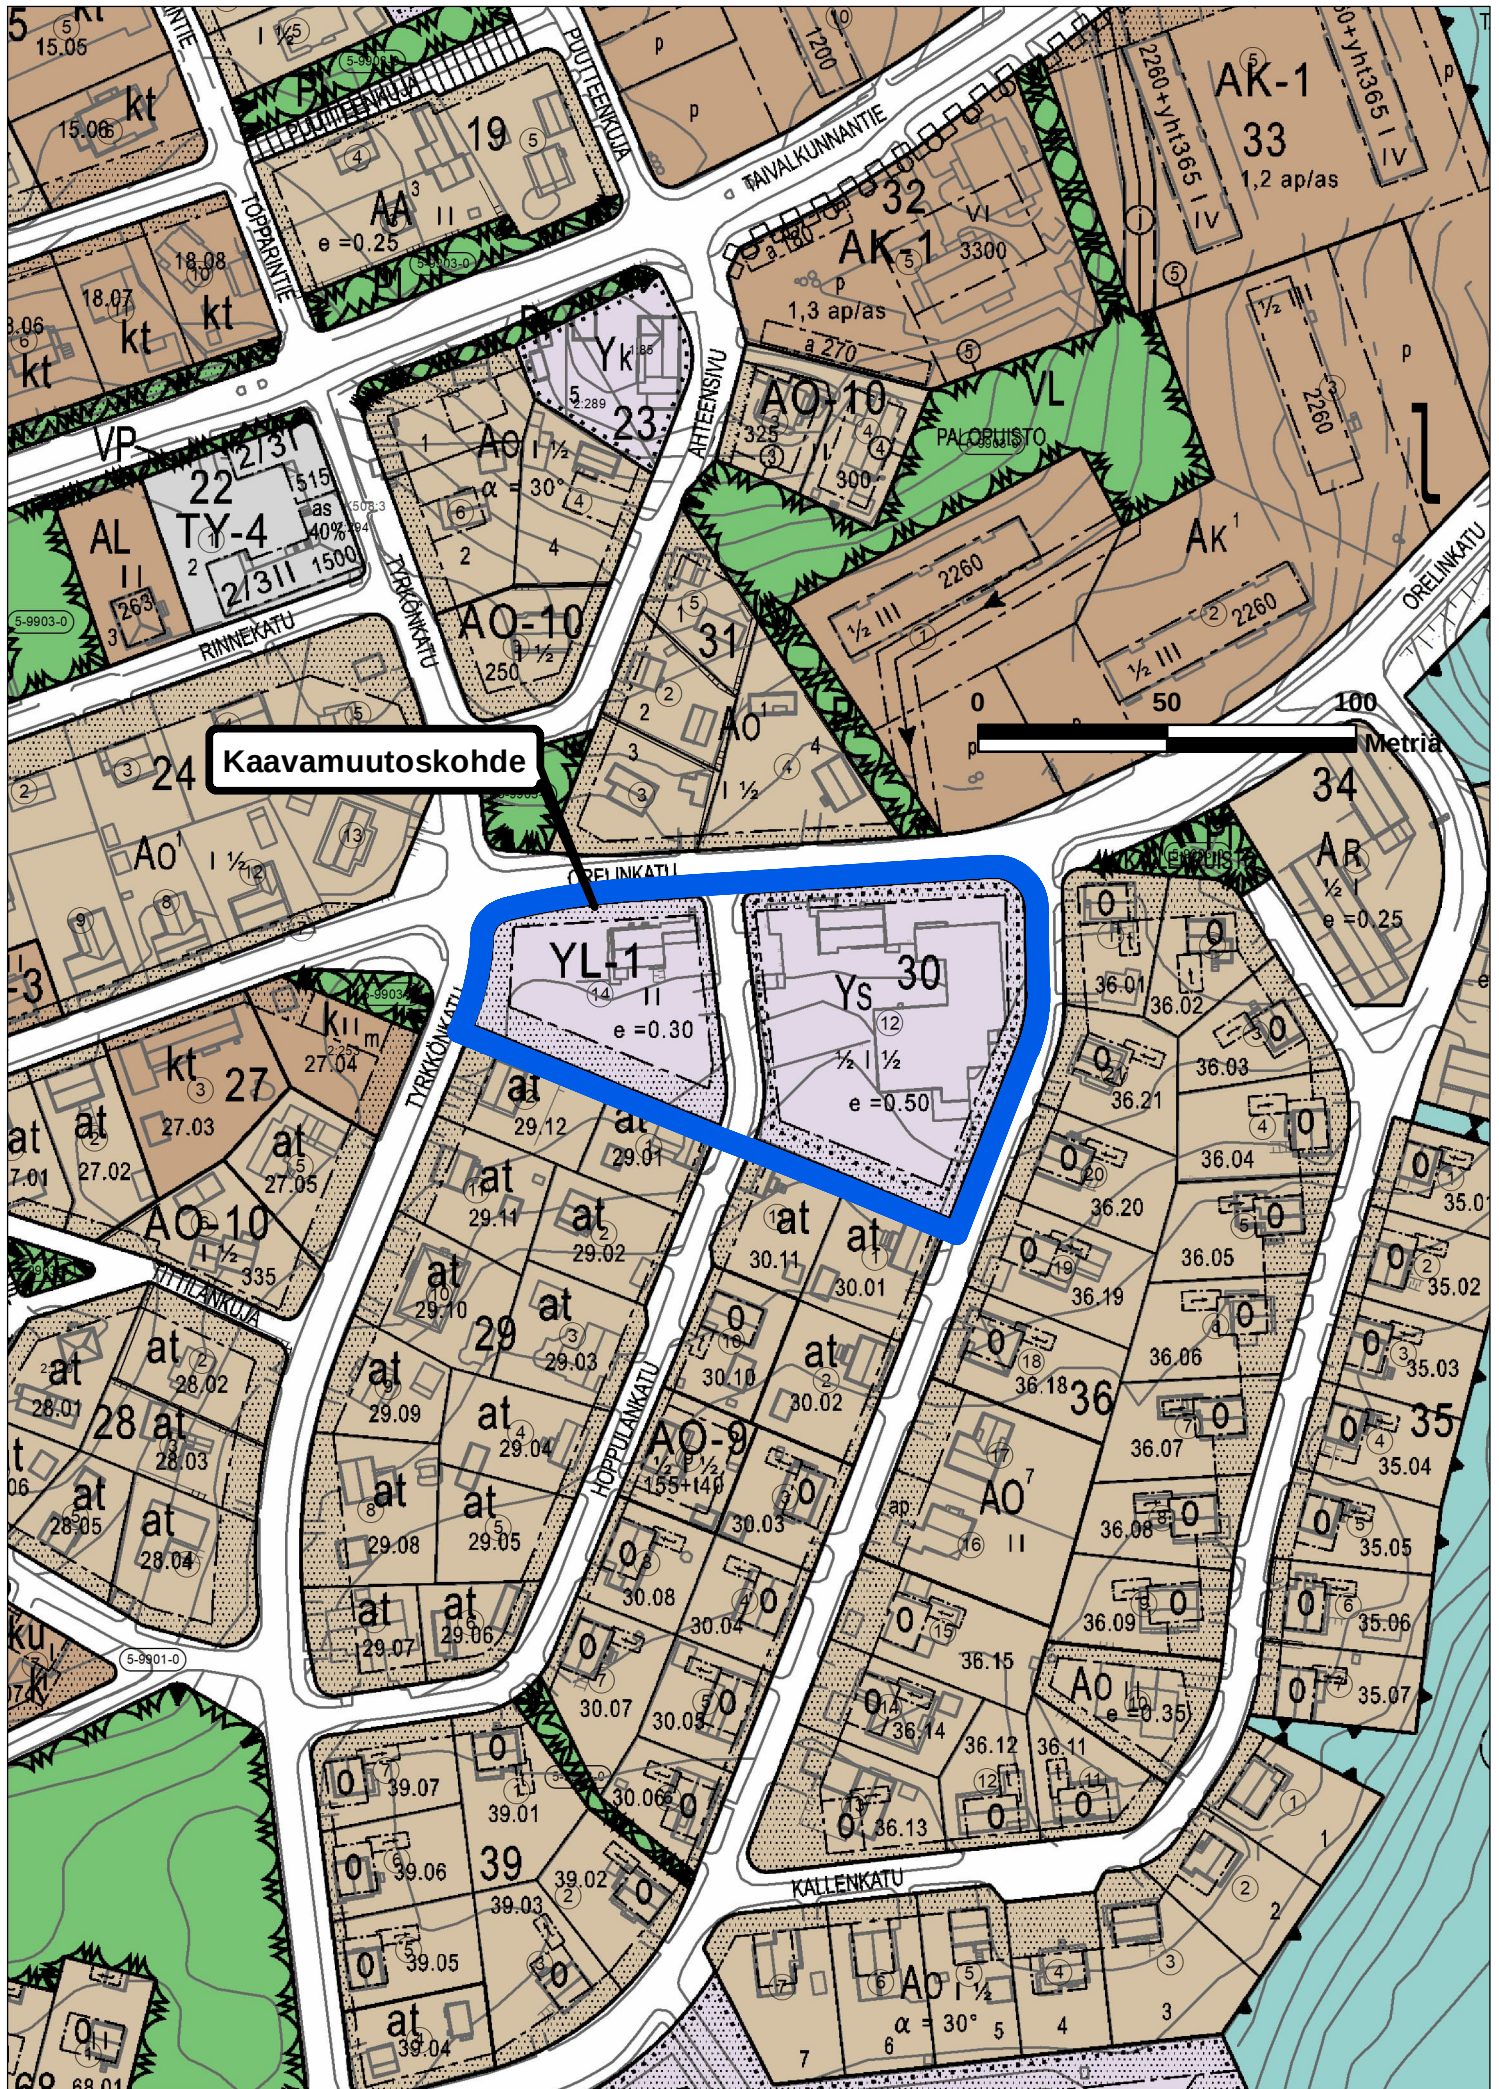




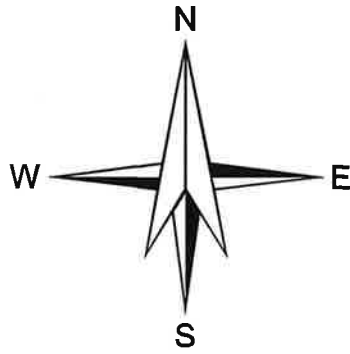

Tasokoordinaatisto EUREF-FIN (ETRS-GK24)
Korkeusjärjestelmä N2000

KOORDINAATTILUETTELO

NRO	Y	X
17	24473277,732	6817509,744
18	24473272,395	6817554,813
31	24473275,284	6817558,286
32	24473338,252	6817562,353
21	24473346,862	6817554,470
22	24473347,366	6817533,116
23	24473344,662	6817517,684
1	24473326,910	6817471,998
24	24473300,385	6817483,079
16	24473275,432	6817493,028
40	24473276,804	6817497,062
41	24473277,653	6817501,239
42	24473277,964	6817505,489

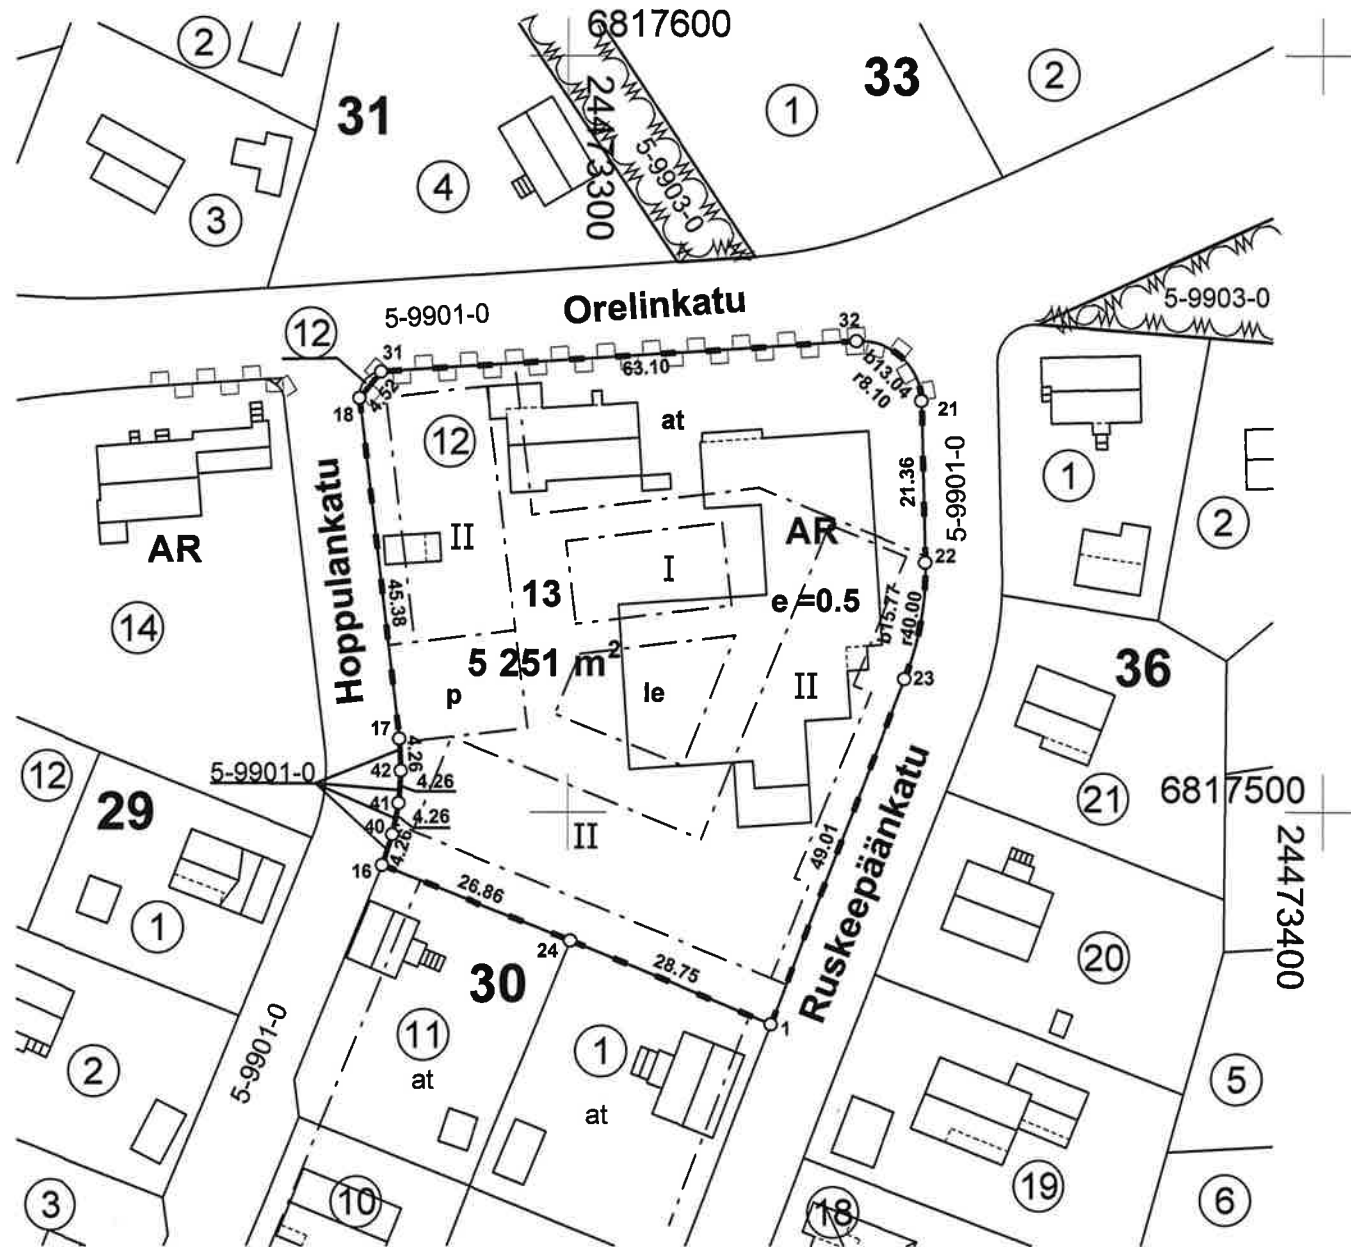

MUODOSTUMINEN

TONTTI	P-ALA	OSAP-ALA	KIINTEISTÖ
13	5251	5250	536-005-0030-0012
		1	536-005-9901-0000

TONTTIJAON MUUTOS		1:1000	NOKIA	
Asemakaavan vahv./hyv.pvm ja säil.nro <AK:n hyv.pvm ja säil.nro>				
Edellinen tonttijako 18.12.1956				
Laskenut EA	Laatinut 24.01.2023		Ei maarekisterialuetta	
Piirtänyt MN			Kaupunginosa 5	
Tarkastanut EA	Hyväksytty asemakaavan yhteydessä		Kortteli 30	
			Tontit 13	