

Asemakaavan seurantalomake

Asemakaavan perustiedot ja yhteenvedo

Kunta	536 Nokia	Täyttämispvm	14.03.2023
Kaavan nimi	Nokian kaupungin 10. (Maatiala) kaupunginosan kortteli 19 sekä katu-, liikenne-, puisto- ja suojaviheralue.		
Hyväksymispvm		Ehdotuspvm	02.03.2023
Hyväksyjä		Vireilletulosta ilm. pvm	26.09.2018
Hyväksymispykälä		Kunnan kaavatunnus	
Generoitu kaavatunnus			
Kaava-alueen pinta-ala [ha]	3,8500	Uusi asemakaavan pinta-ala [ha]	
Maanalaisten tilojen pinta-ala [ha]		Asemakaavan muutoksen pinta-ala [ha]	3,8500

Ranta-asemakaava	Rantaviivan pituus [km]	
Rakennuspaikat [lkm]	Omarantaiset	Ei-omarantaiset
Lomarakennuspaikat [lkm]	Omarantaiset	Ei-omarantaiset


Aluevaraukset	Pinta-ala [ha]	Pinta-ala [%]	Kerrosala [k-m ²]	Tehokkuus [e]	Pinta-alan muut. [ha +/-]	Kerrosalan muut. [k-m ² +/-]
Yhteensä	3,8500	100,0	13800	0,36	0,0000	5467
A yhteensä	1,5500	40,3	13800	0,89	0,1611	5467
P yhteensä						
Y yhteensä						
C yhteensä						
K yhteensä						
T yhteensä						
V yhteensä					-0,3624	
R yhteensä						
L yhteensä	2,3000	59,7			0,3903	
E yhteensä					-0,1890	
S yhteensä						
M yhteensä						
W yhteensä						


Maanalaiset tilat	Pinta-ala [ha]	Pinta-ala [%]	Kerrosala [k-m ²]	Pinta-alan muut. [ha +/-]	Kerrosalan muut. [k-m ² +/-]
Yhteensä					


Rakennussuojelu	Suojellut rakennukset		Suojeltujen rakennusten muutos	
	[lkm]	[k-m ²]	[lkm +/-]	[k-m ² +/-]
Yhteensä				

Alamerkinnyt


Aluevaraukset	Pinta-ala [ha]	Pinta-ala [%]	Kerrosala [k-m ²]	Tehokkuus [e]	Pinta-alan muut. [ha +/-]	Kerrosalan muut. [k-m ² +/-]
Yhteens	3,8500	100,0	13800	0,36	0,0000	5467
A yhteens	1,5500	40,3	13800	0,89	0,1611	5467
AK	1,5500	100,0	13800	0,89	0,1611	5467
P yhteens						
Y yhteens						
C yhteens						
K yhteens						
T yhteens						
V yhteens					-0,3624	
VL (PL)					-0,3624	
R yhteens						
L yhteens	2,3000	59,7			0,3903	
L					-0,6090	
Kadut	2,1900	95,2			0,9250	
LT					-0,0357	
LPA	0,1100	4,8			0,1100	
E yhteens					-0,1890	
EV					-0,1890	
S yhteens						
M yhteens						
W yhteens						

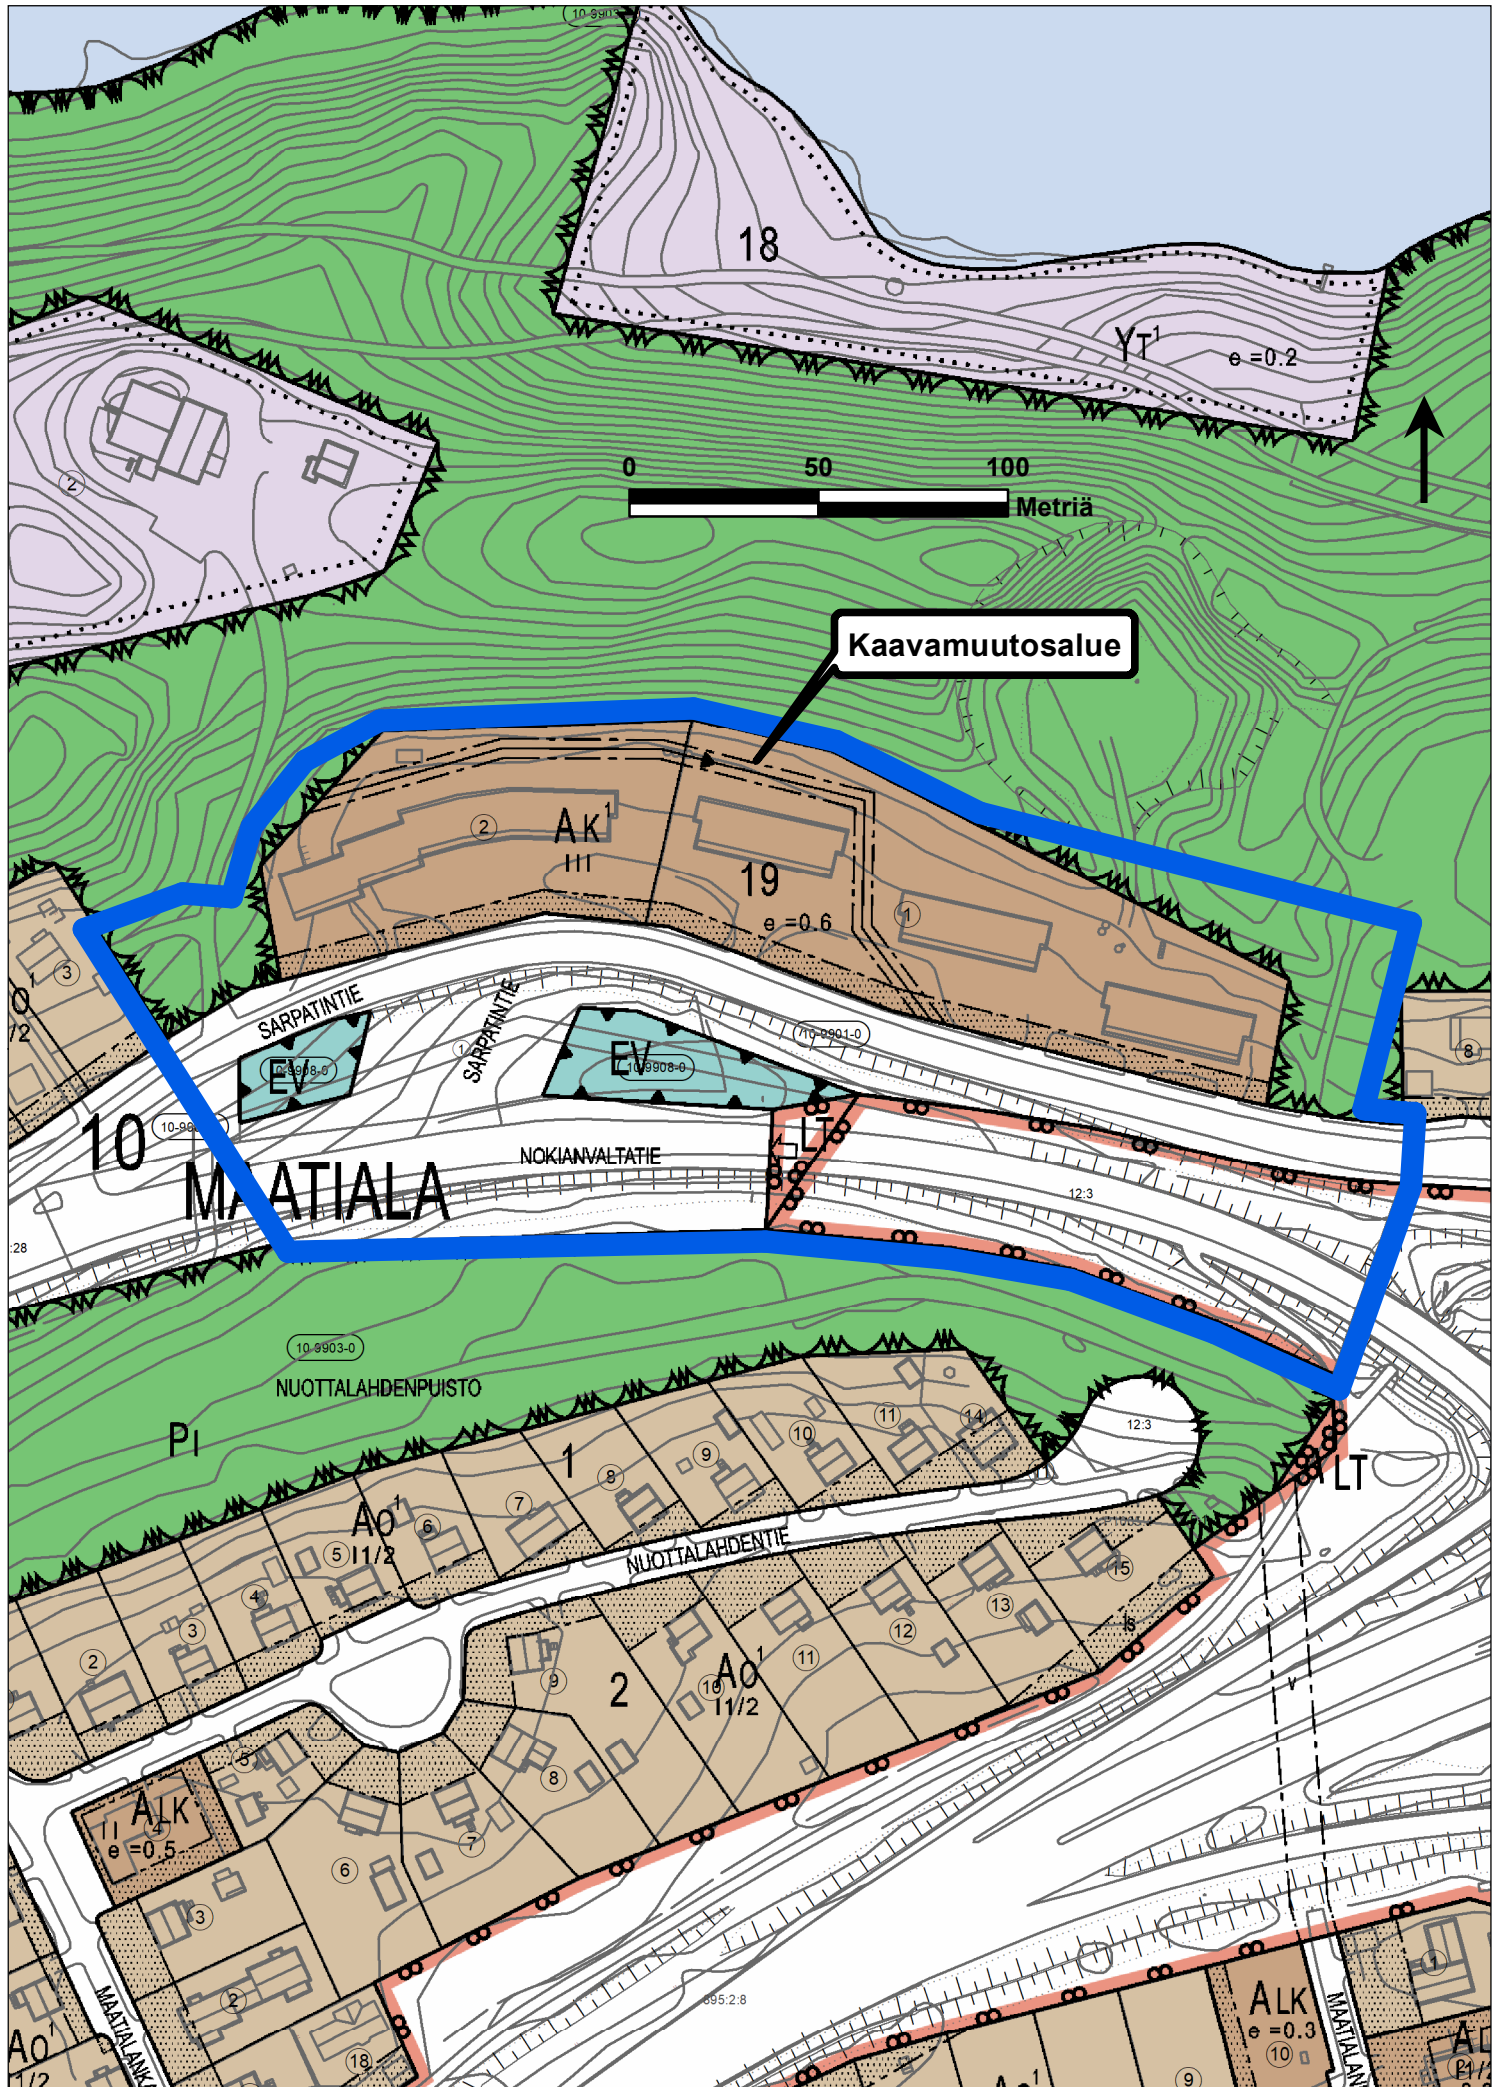

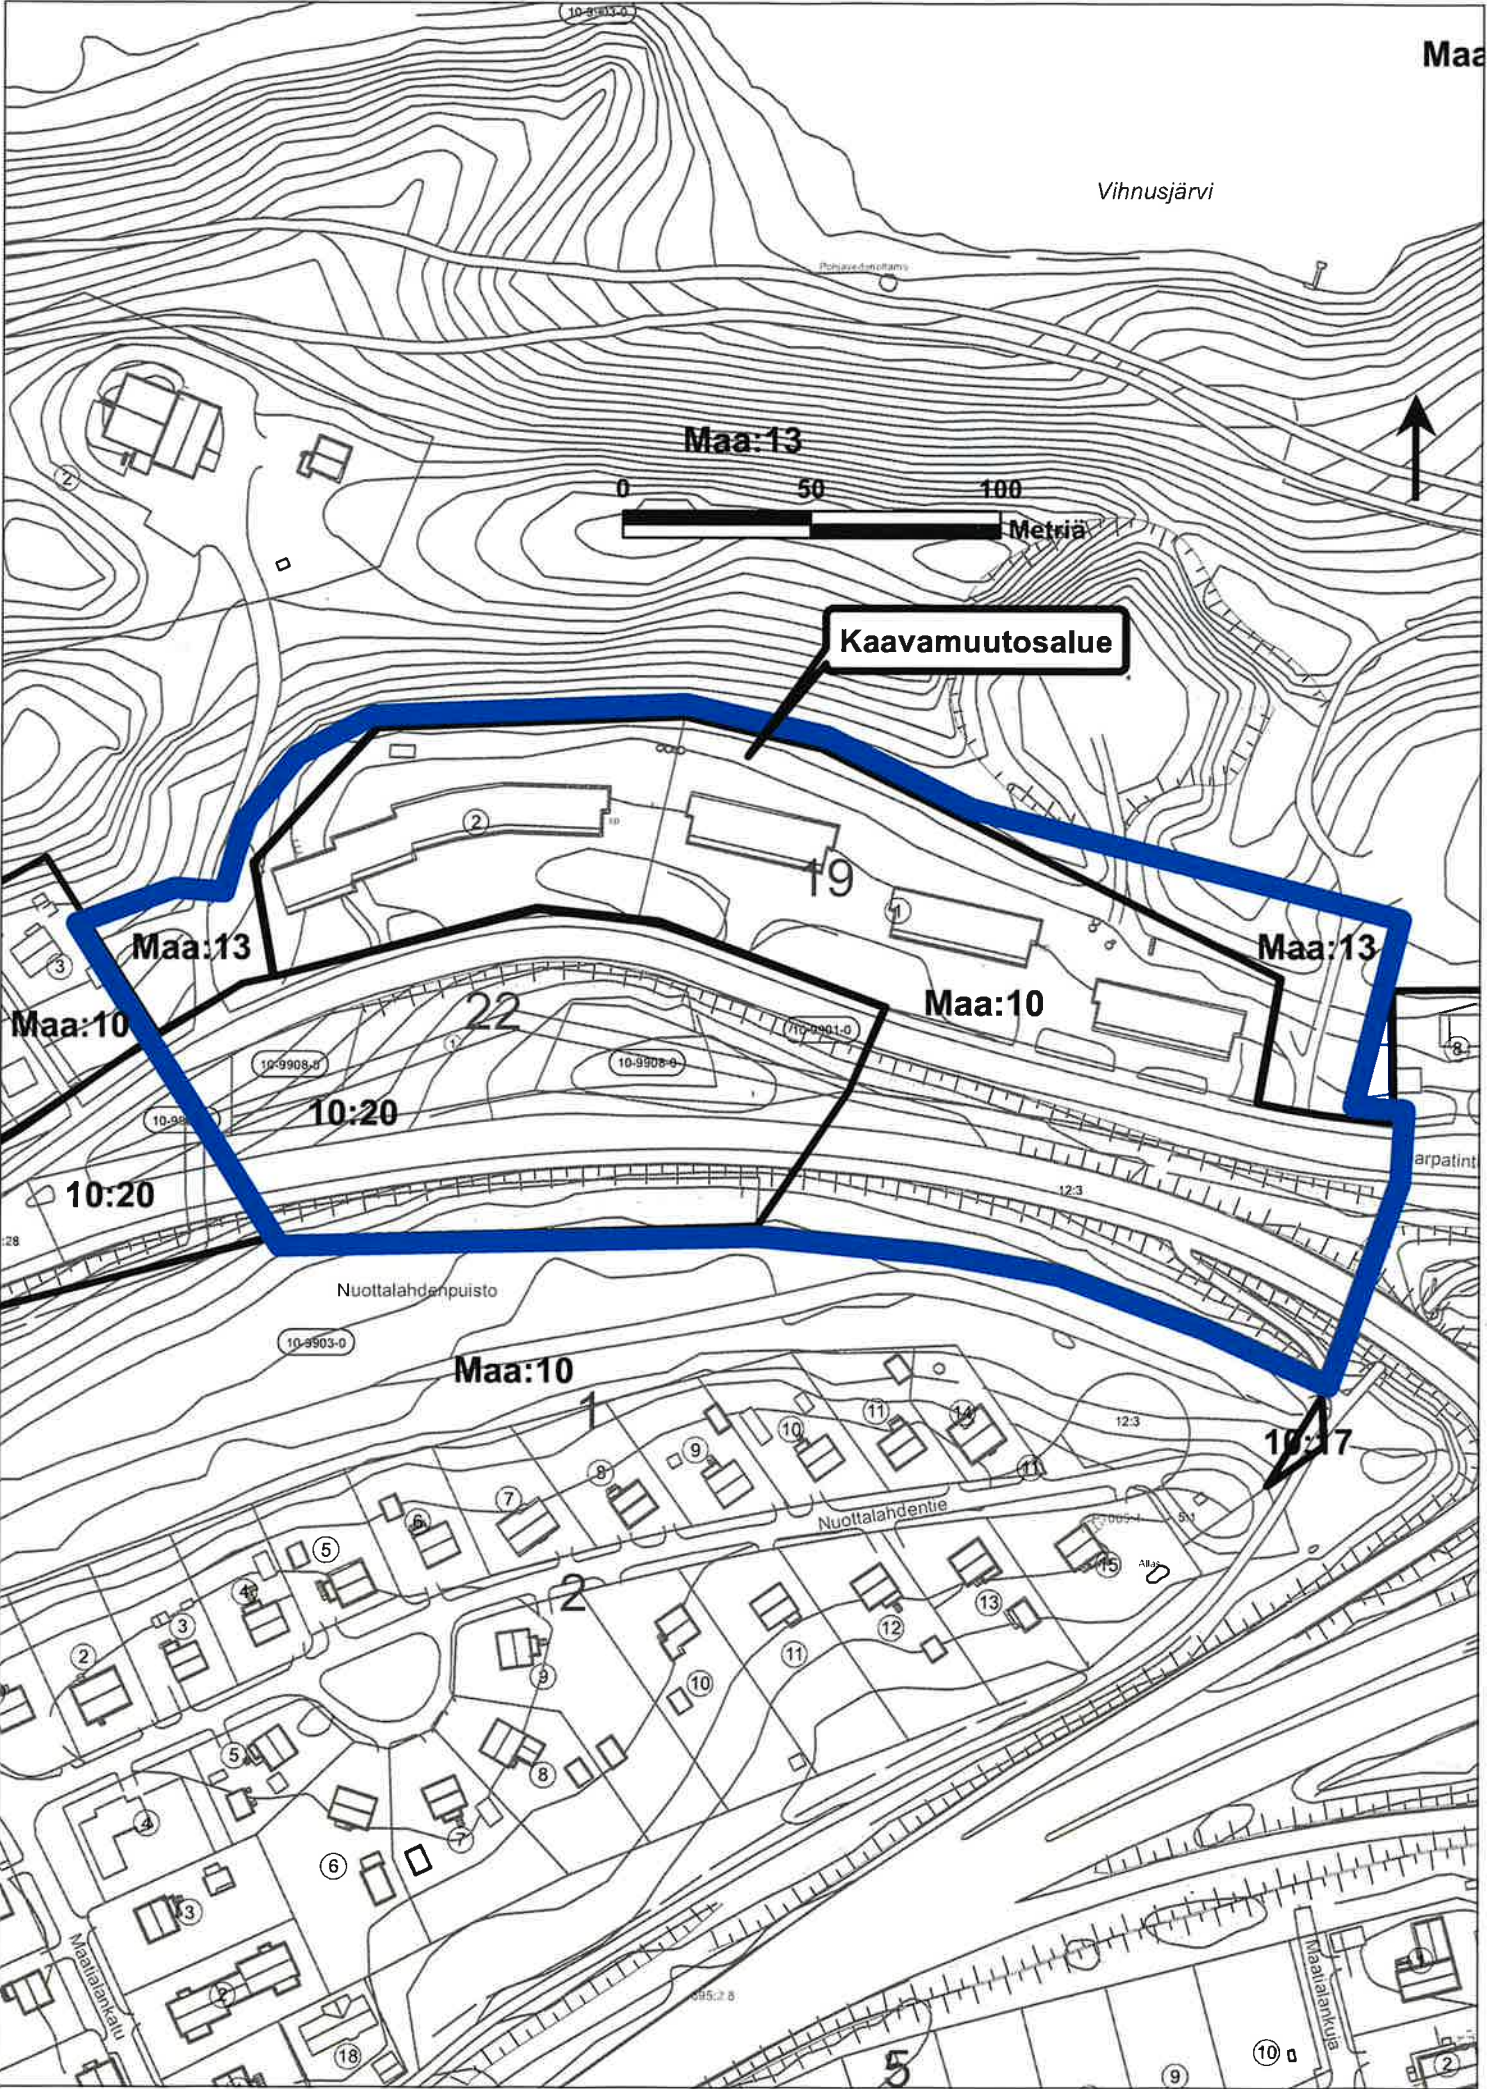

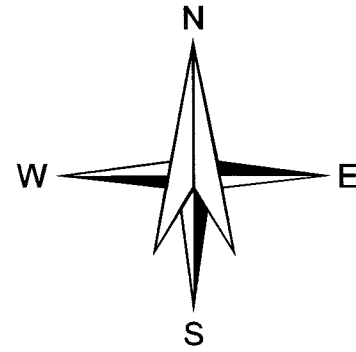

PL

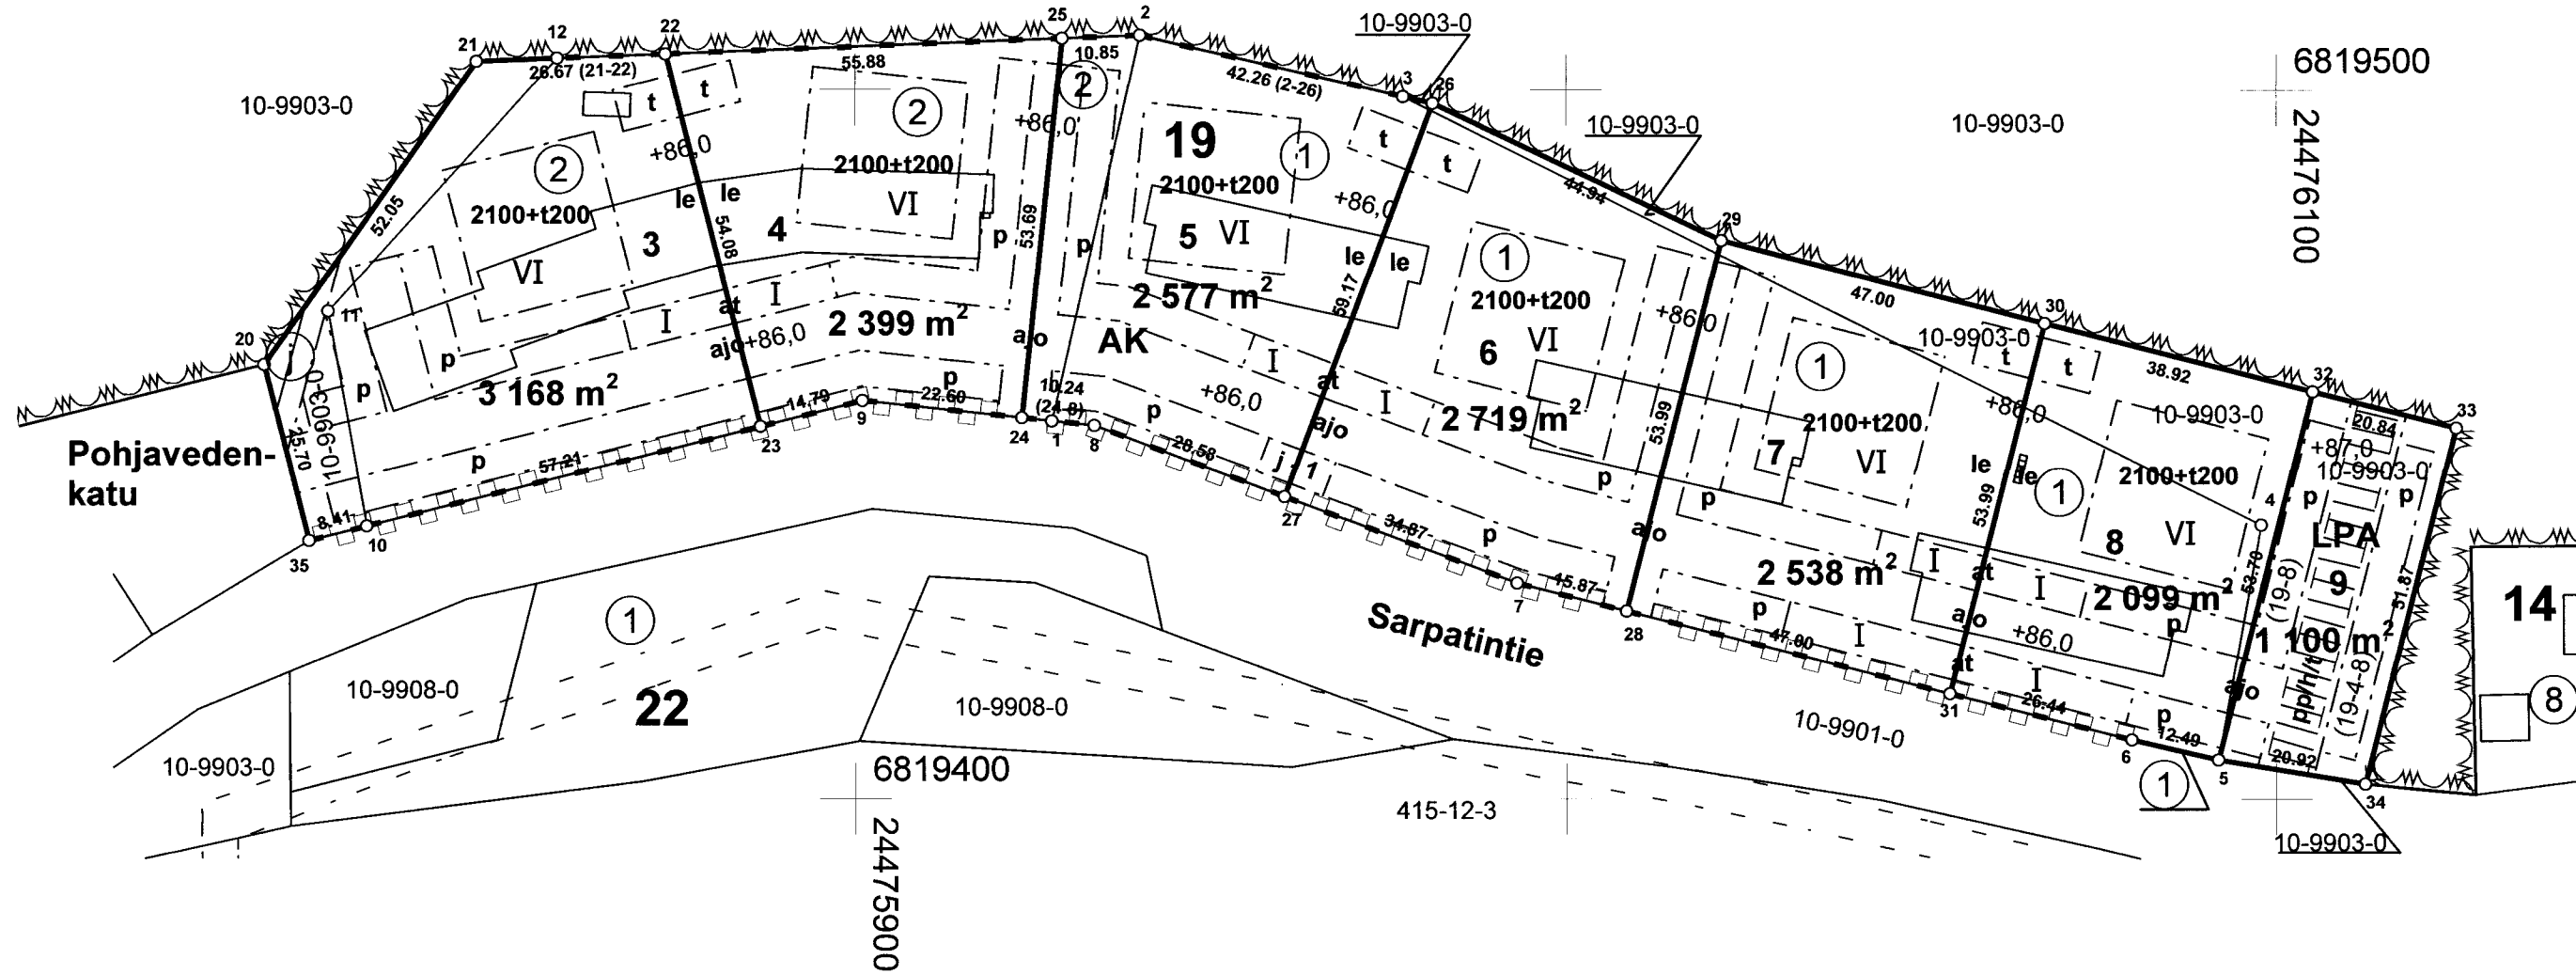

Tasokoordinaatisto EUREF-FIN (ETRS-GK24)
Korkeusjärjestelmä N2000

KOORDINAATTILUETTELO		
NRO	Y	X
10	24475831,232	6819438,529
35	24475823,080	6819436,475
20	24475816,802	6819461,392
21	24475846,722	6819503,980
22	24475873,367	6819505,030
23	24475886,679	6819452,611
9	24475901,018	6819456,253
24	24475923,488	6819453,847
25	24475929,203	6819507,230
2	24475940,041	6819507,657
26	24475981,211	6819498,118
27	24475960,423	6819442,720
8	24475933,669	6819452,759
7	24475993,074	6819430,467
28	24476008,452	6819426,540
29	24476021,810	6819478,852
30	24476067,349	6819467,222
31	24476053,990	6819414,911
6	24476079,607	6819408,369
5	24476091,776	6819405,564
32	24476105,063	6819457,591
33	24476125,255	6819452,435
34	24476112,421	6819402,178

MUODOSTUMINEN			
TONTTI	P-ALA	OSAP-ALA	KIINTEISTÖ
3	3168	2629	536-010-0019-0002
		539	536-010-9903-0000
4	2399	2399	536-010-0019-0002
5	2577	405	536-010-0019-0002
		2170	536-010-0019-0001
		2	536-010-9903-0000
6	2719	2654	536-010-0019-0001
		65	563-010-9903-0000
7	2538	2207	536-010-0019-0001
		331	536-010-9903-0000
8	2099	1424	536-010-0019-0001
		675	536-010-9903-0000
9	1100	1100	536-010-9903-0000

TONTTIJAON MUUTOS		1:1000	NOKIA	
Asemakaavan vahv./hyv.pvm ja säil.nro 				