

Asemakaavan seurantalomake

Asemakaavan perustiedot ja yhteenveto

Kunta	536 Nokia	Täyttämispvm	10.11.2023
Kaavan nimi	Nokian kaupungin 16. (Lehtimäki) kaupunginosan korttelin 33 osa.		
Hyväksymispvm		Ehdotuspvm	01.11.2023
Hyväksyjä		Vireilletulosta ilm. pvm	06.04.2023
Hyväksymispykälä		Kunnan kaavatunnus	
Generoitu kaavatunnus			
Kaava-alueen pinta-ala [ha]	1,0361	Uusi asemakaavan pinta-ala [ha]	1,0361
Maanalaisten tilojen pinta-ala [ha]		Asemakaavan muutoksen pinta-ala [ha]	

Ranta-asemakaava	Rantaviivan pituus [km]	
Rakennuspaikat [lkm]	Omarantaiset	Ei-omarantaiset
Lomarakennuspaikat [lkm]	Omarantaiset	Ei-omarantaiset


Aluevaraukset	Pinta-ala [ha]	Pinta-ala [%]	Kerrosala [k-m ²]	Tehokkuus [e]	Pinta-alan muut. [ha +/-]	Kerrosalan muut. [k-m ² +/-]
Yhteensä	1,0361	100,0	3670	0,35	1,0361	3670
A yhteensä						
P yhteensä						
Y yhteensä						
C yhteensä						
K yhteensä	0,9175	88,6	3670	0,40	0,9175	3670
T yhteensä						
V yhteensä						
R yhteensä						
L yhteensä						
E yhteensä	0,1186	11,4			0,1186	
S yhteensä						
M yhteensä						
W yhteensä						


Maanalaiset tilat	Pinta-ala [ha]	Pinta-ala [%]	Kerrosala [k-m ²]	Pinta-alan muut. [ha +/-]	Kerrosalan muut. [k-m ² +/-]
Yhteensä					


Rakennussuojelu	Suojellut rakennukset		Suojeltujen rakennusten muutos	
	[lkm]	[k-m ²]	[lkm +/-]	[k-m ² +/-]
Yhteensä				

Alamerkinnyt

Aluevaraukset	Pinta-ala [ha]	Pinta-ala [%]	Kerrosala [k-m ²]	Tehokkuus [e]	Pinta-alan muut. [ha +/-]	Kerrosalan muut. [k-m ² +/-]
Yhteens	1,0361	100,0	3670	0,35	1,0361	3670
A yhteens						
P yhteens						
Y yhteens						
C yhteens						
K yhteens	0,9175	88,6	3670	0,40	0,9175	3670
KTY	0,9175	100,0	3670	0,40	0,9175	3670
T yhteens						
V yhteens						
R yhteens						
L yhteens						
E yhteens	0,1186	11,4			0,1186	
EV	0,1186	100,0			0,1186	
S yhteens						
M yhteens						
W yhteens						

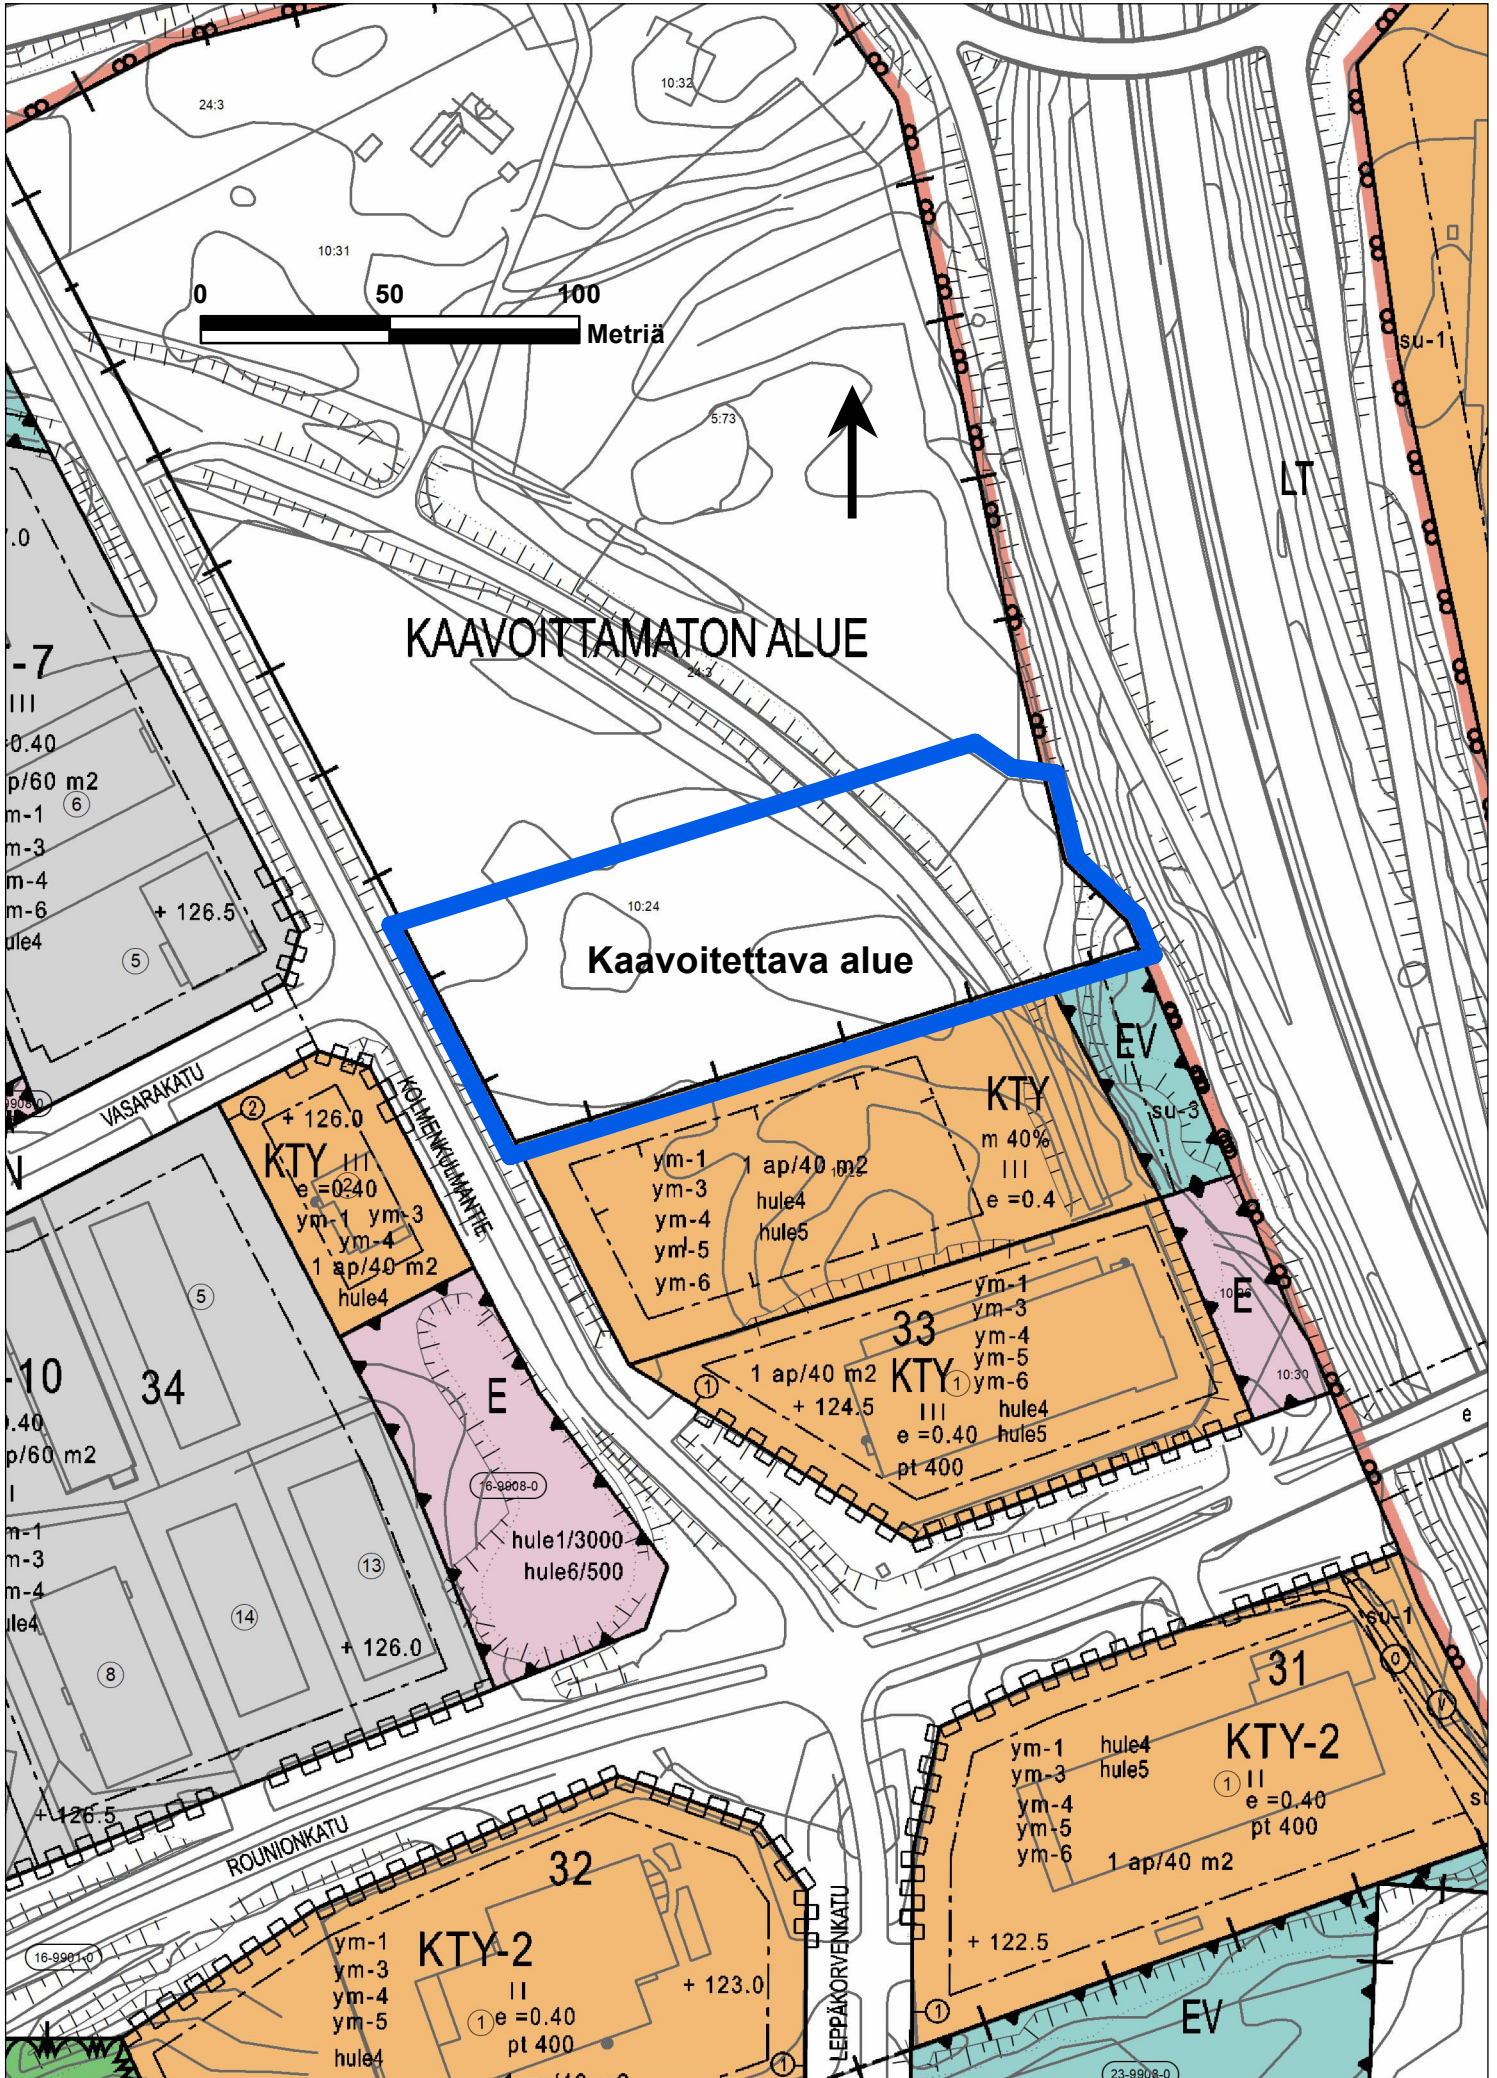

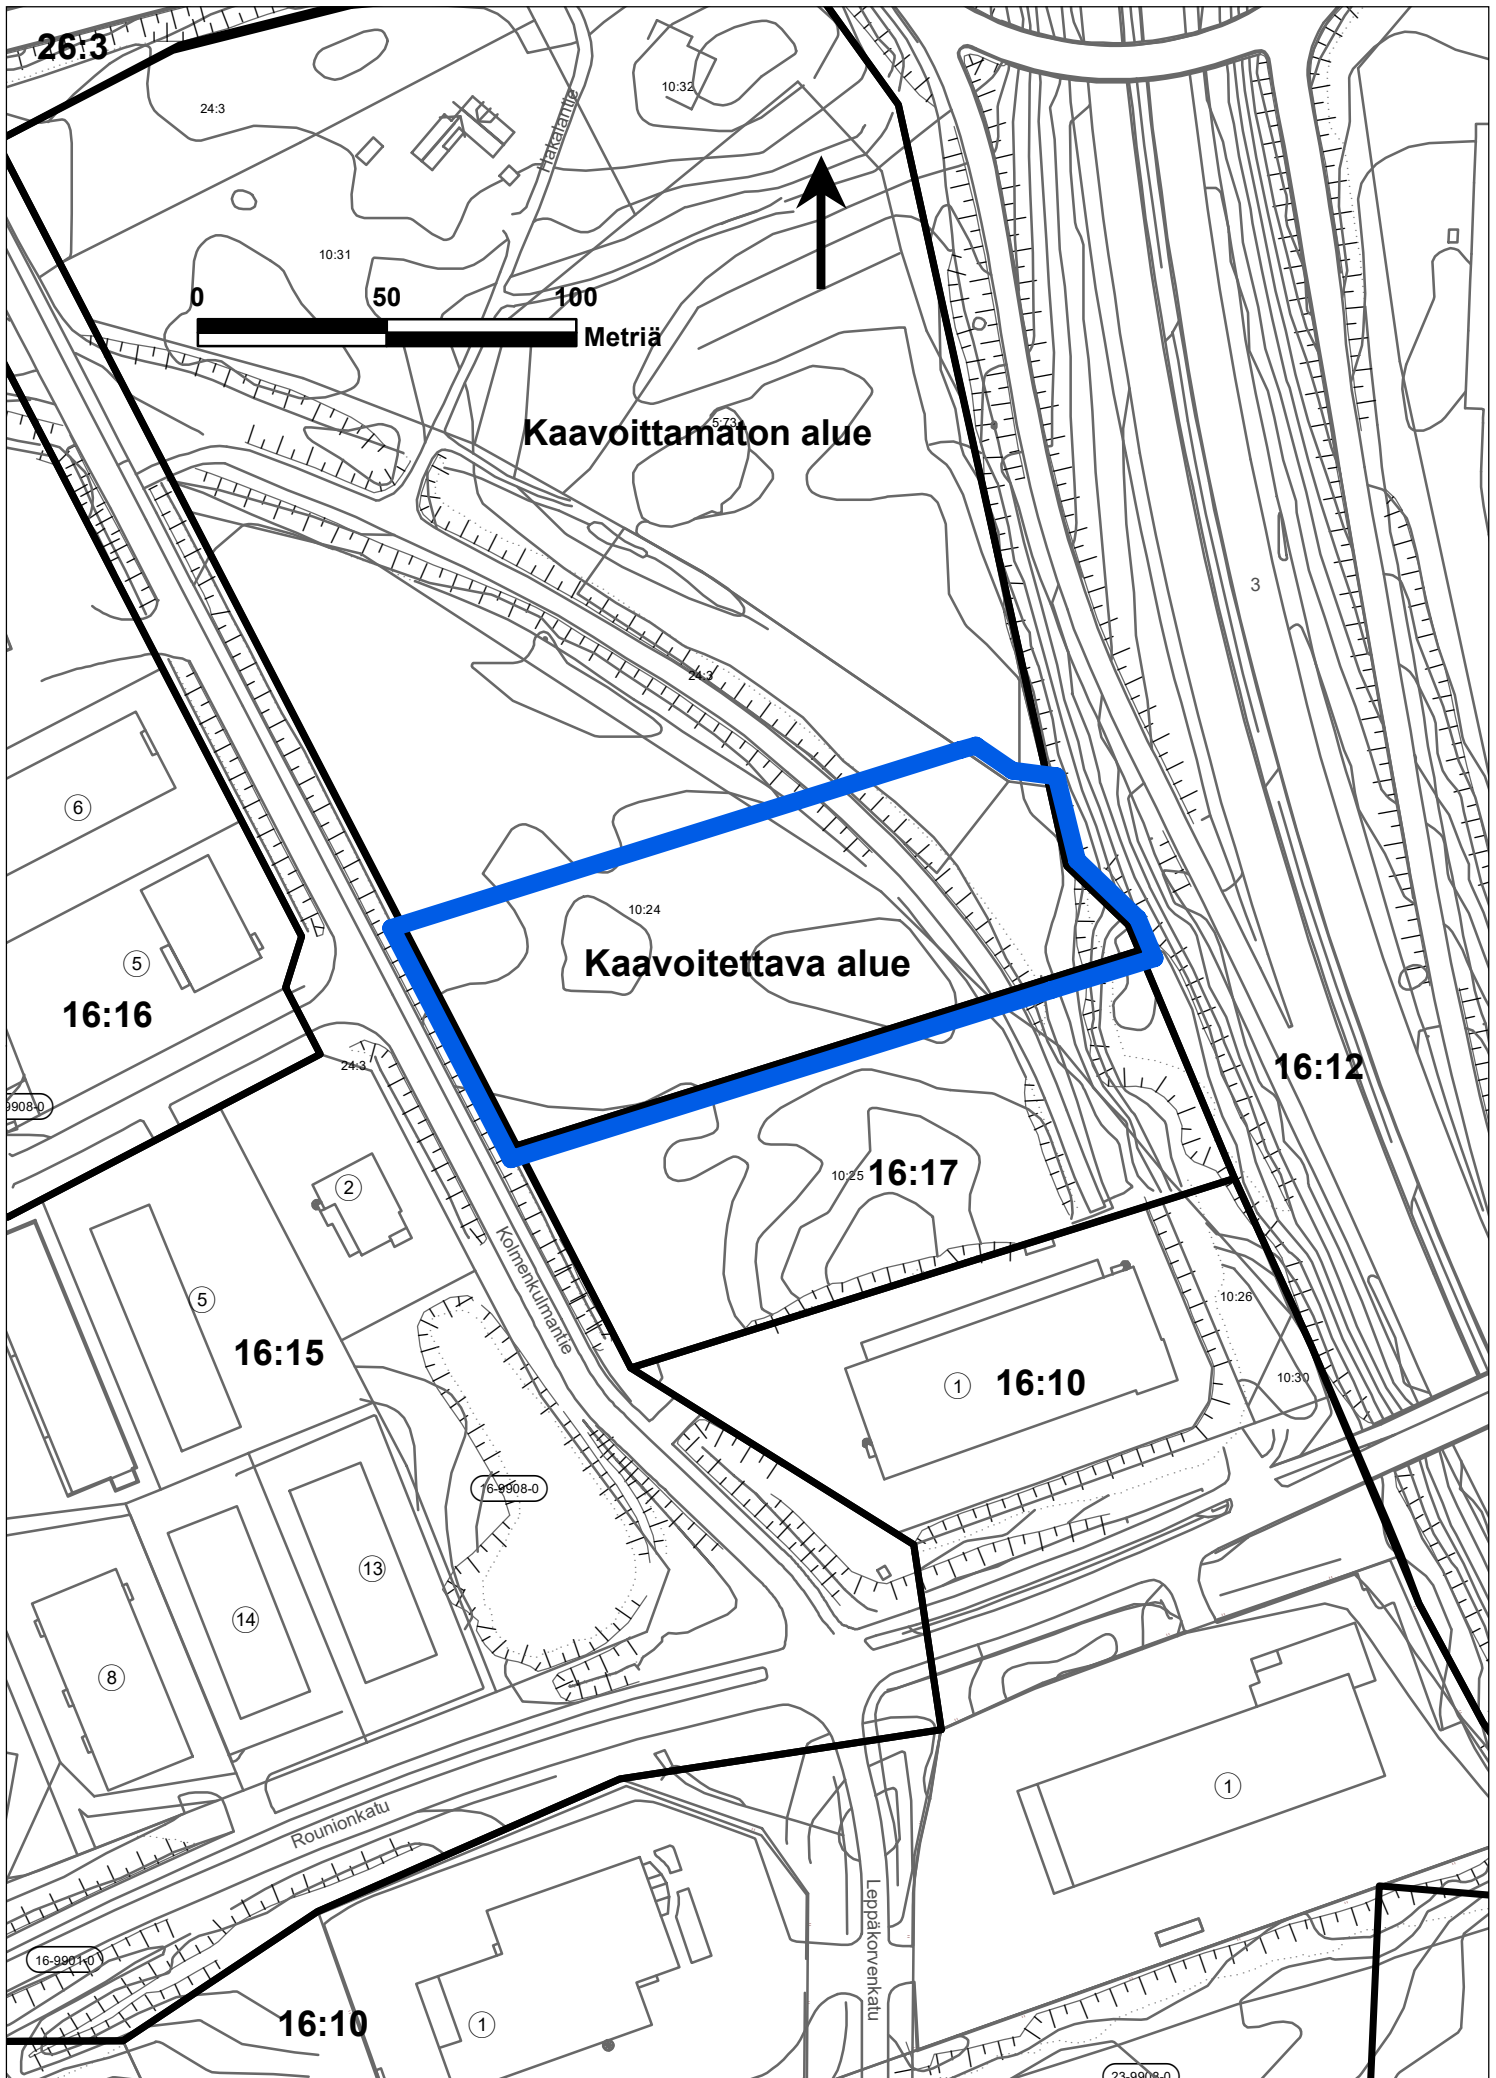

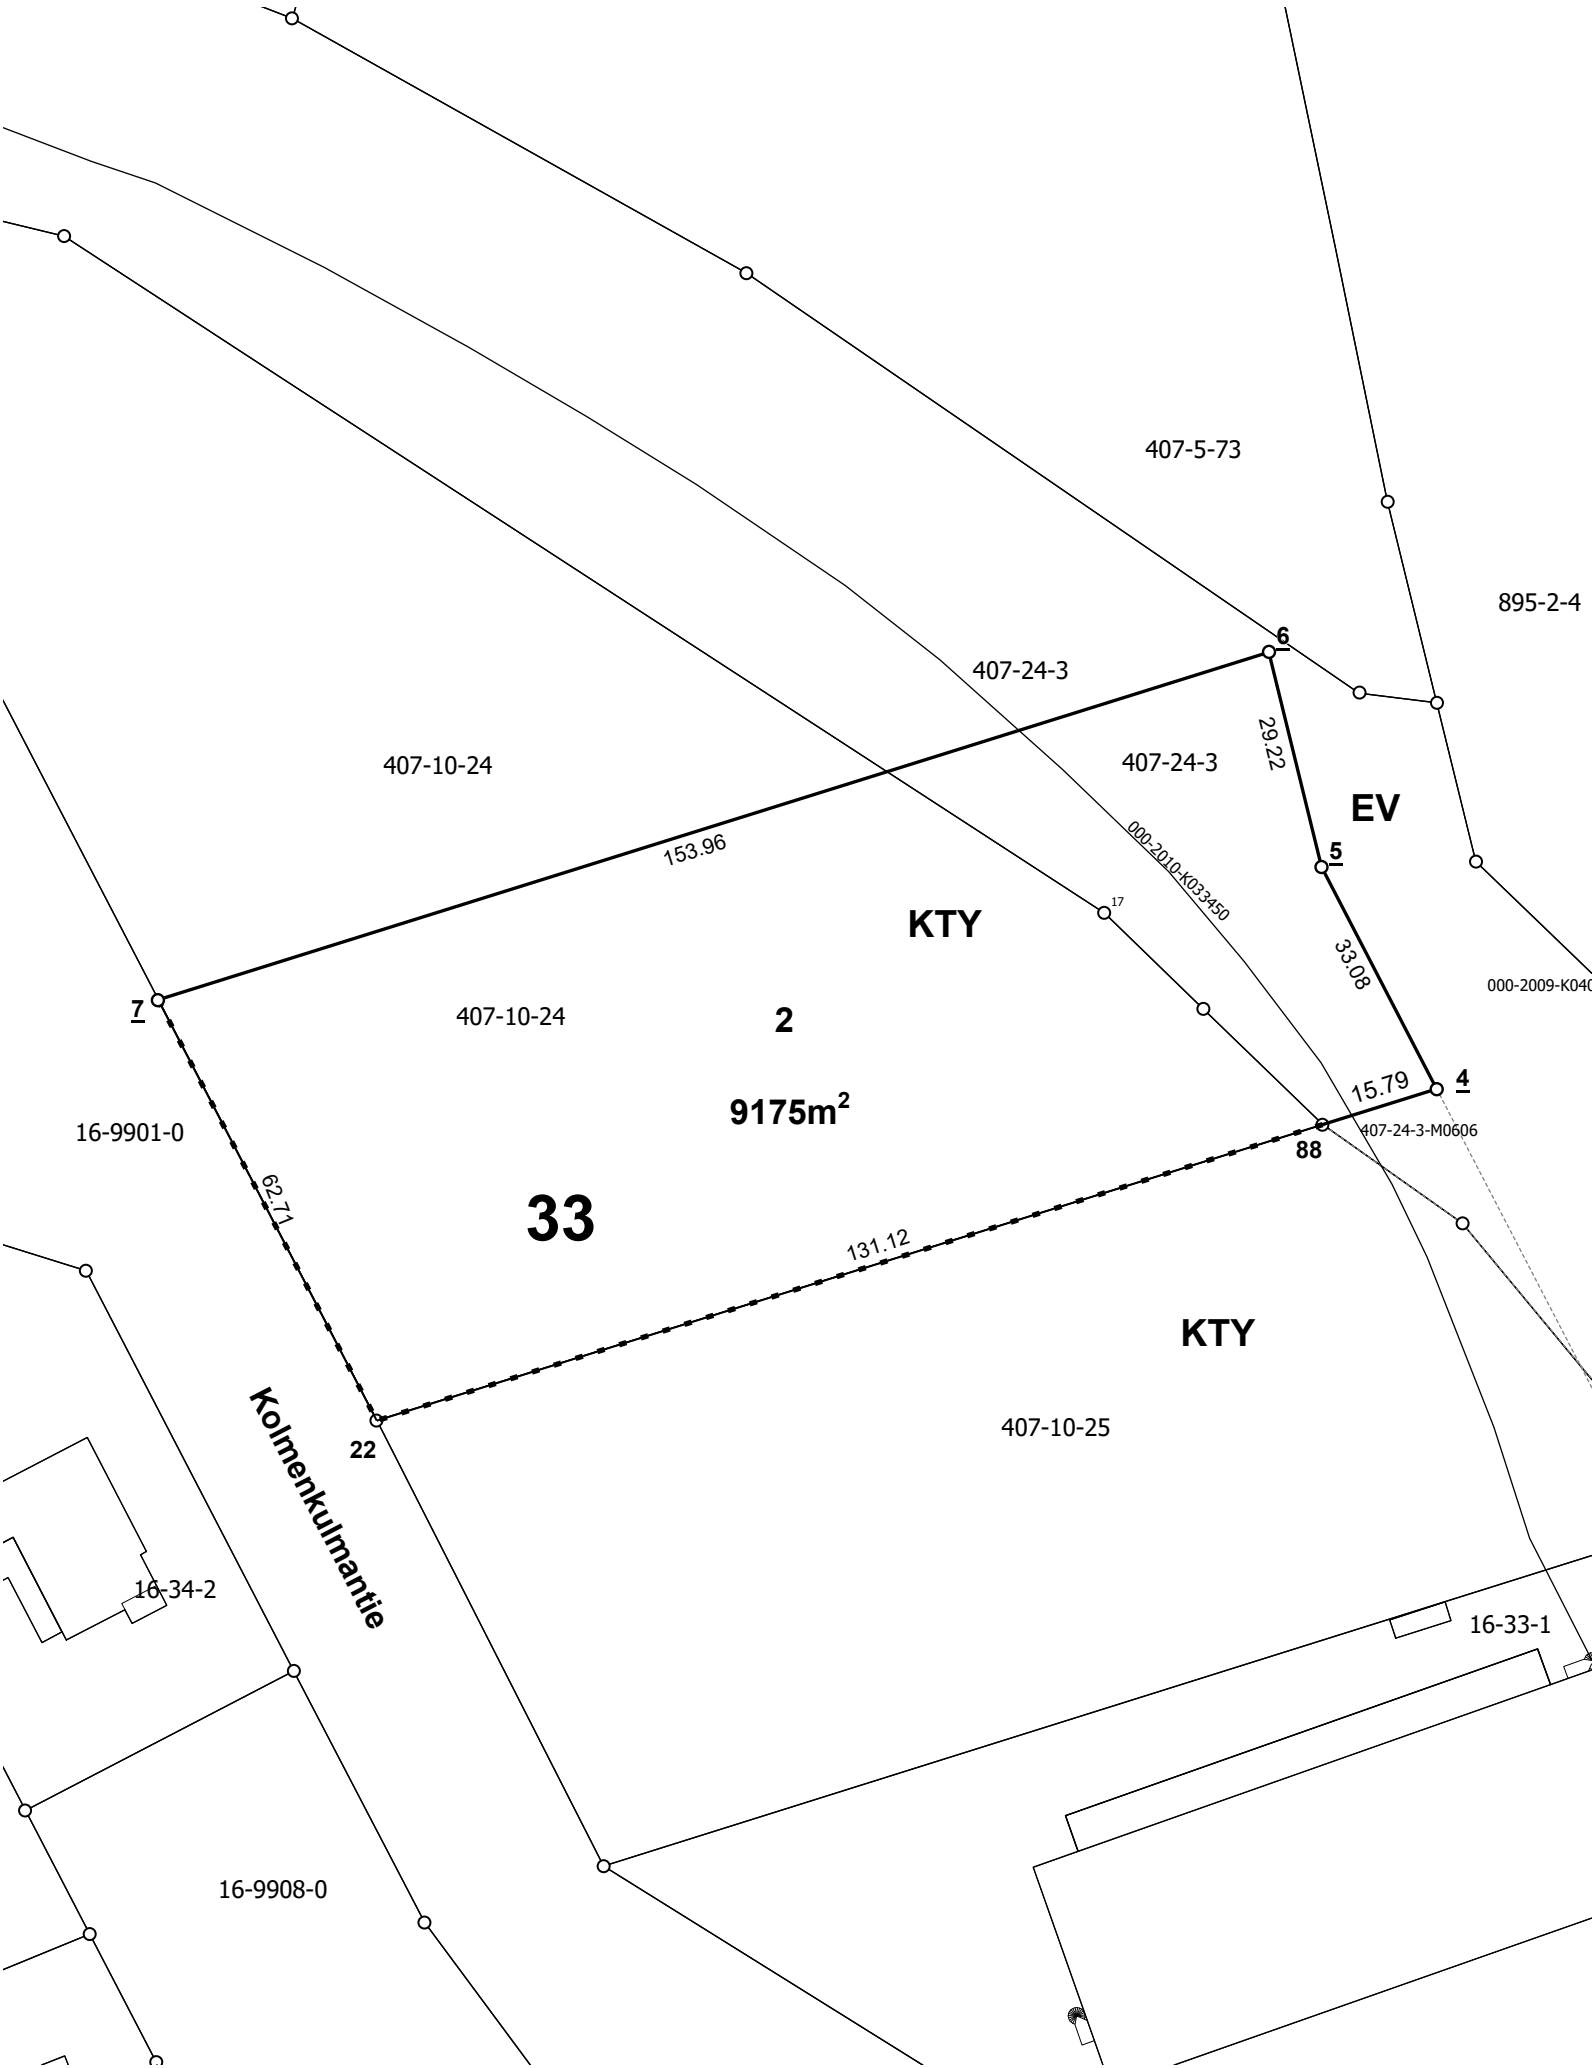

NOKIAN KAUPUNKI 1:1 000 Tonttijako

Kaupunginosa	16 Lehtimäki
Kortteli	33
Tontit	2
Vanhat tontit	
Asemakaava	
Edellinen tonttijako	
Tonttijaon laatinut	Arto Heikkinen
Hyväksytty asemakaavan yhteydessä	

TONTTIEN MUODOSTUMINEN

Tontti	Pinta-ala m2	Kiinteistö / määräala	Osat m2
2	9175	536-407-10-24	7301
-	-	536-407-24-3	1874

KOORDINAATTILUETTELO / Koordinaattijärjestelmä ETRS-GK24

NRO	Y-koordinaatti	X-koordinaatti
4	24476776,379	6821351,220
5	24476761,151	6821380,592
6	24476754,185	6821408,973
7	24476607,253	6821362,996
22	24476636,175	6821307,348
88	24476761,310	6821346,504