


1.K

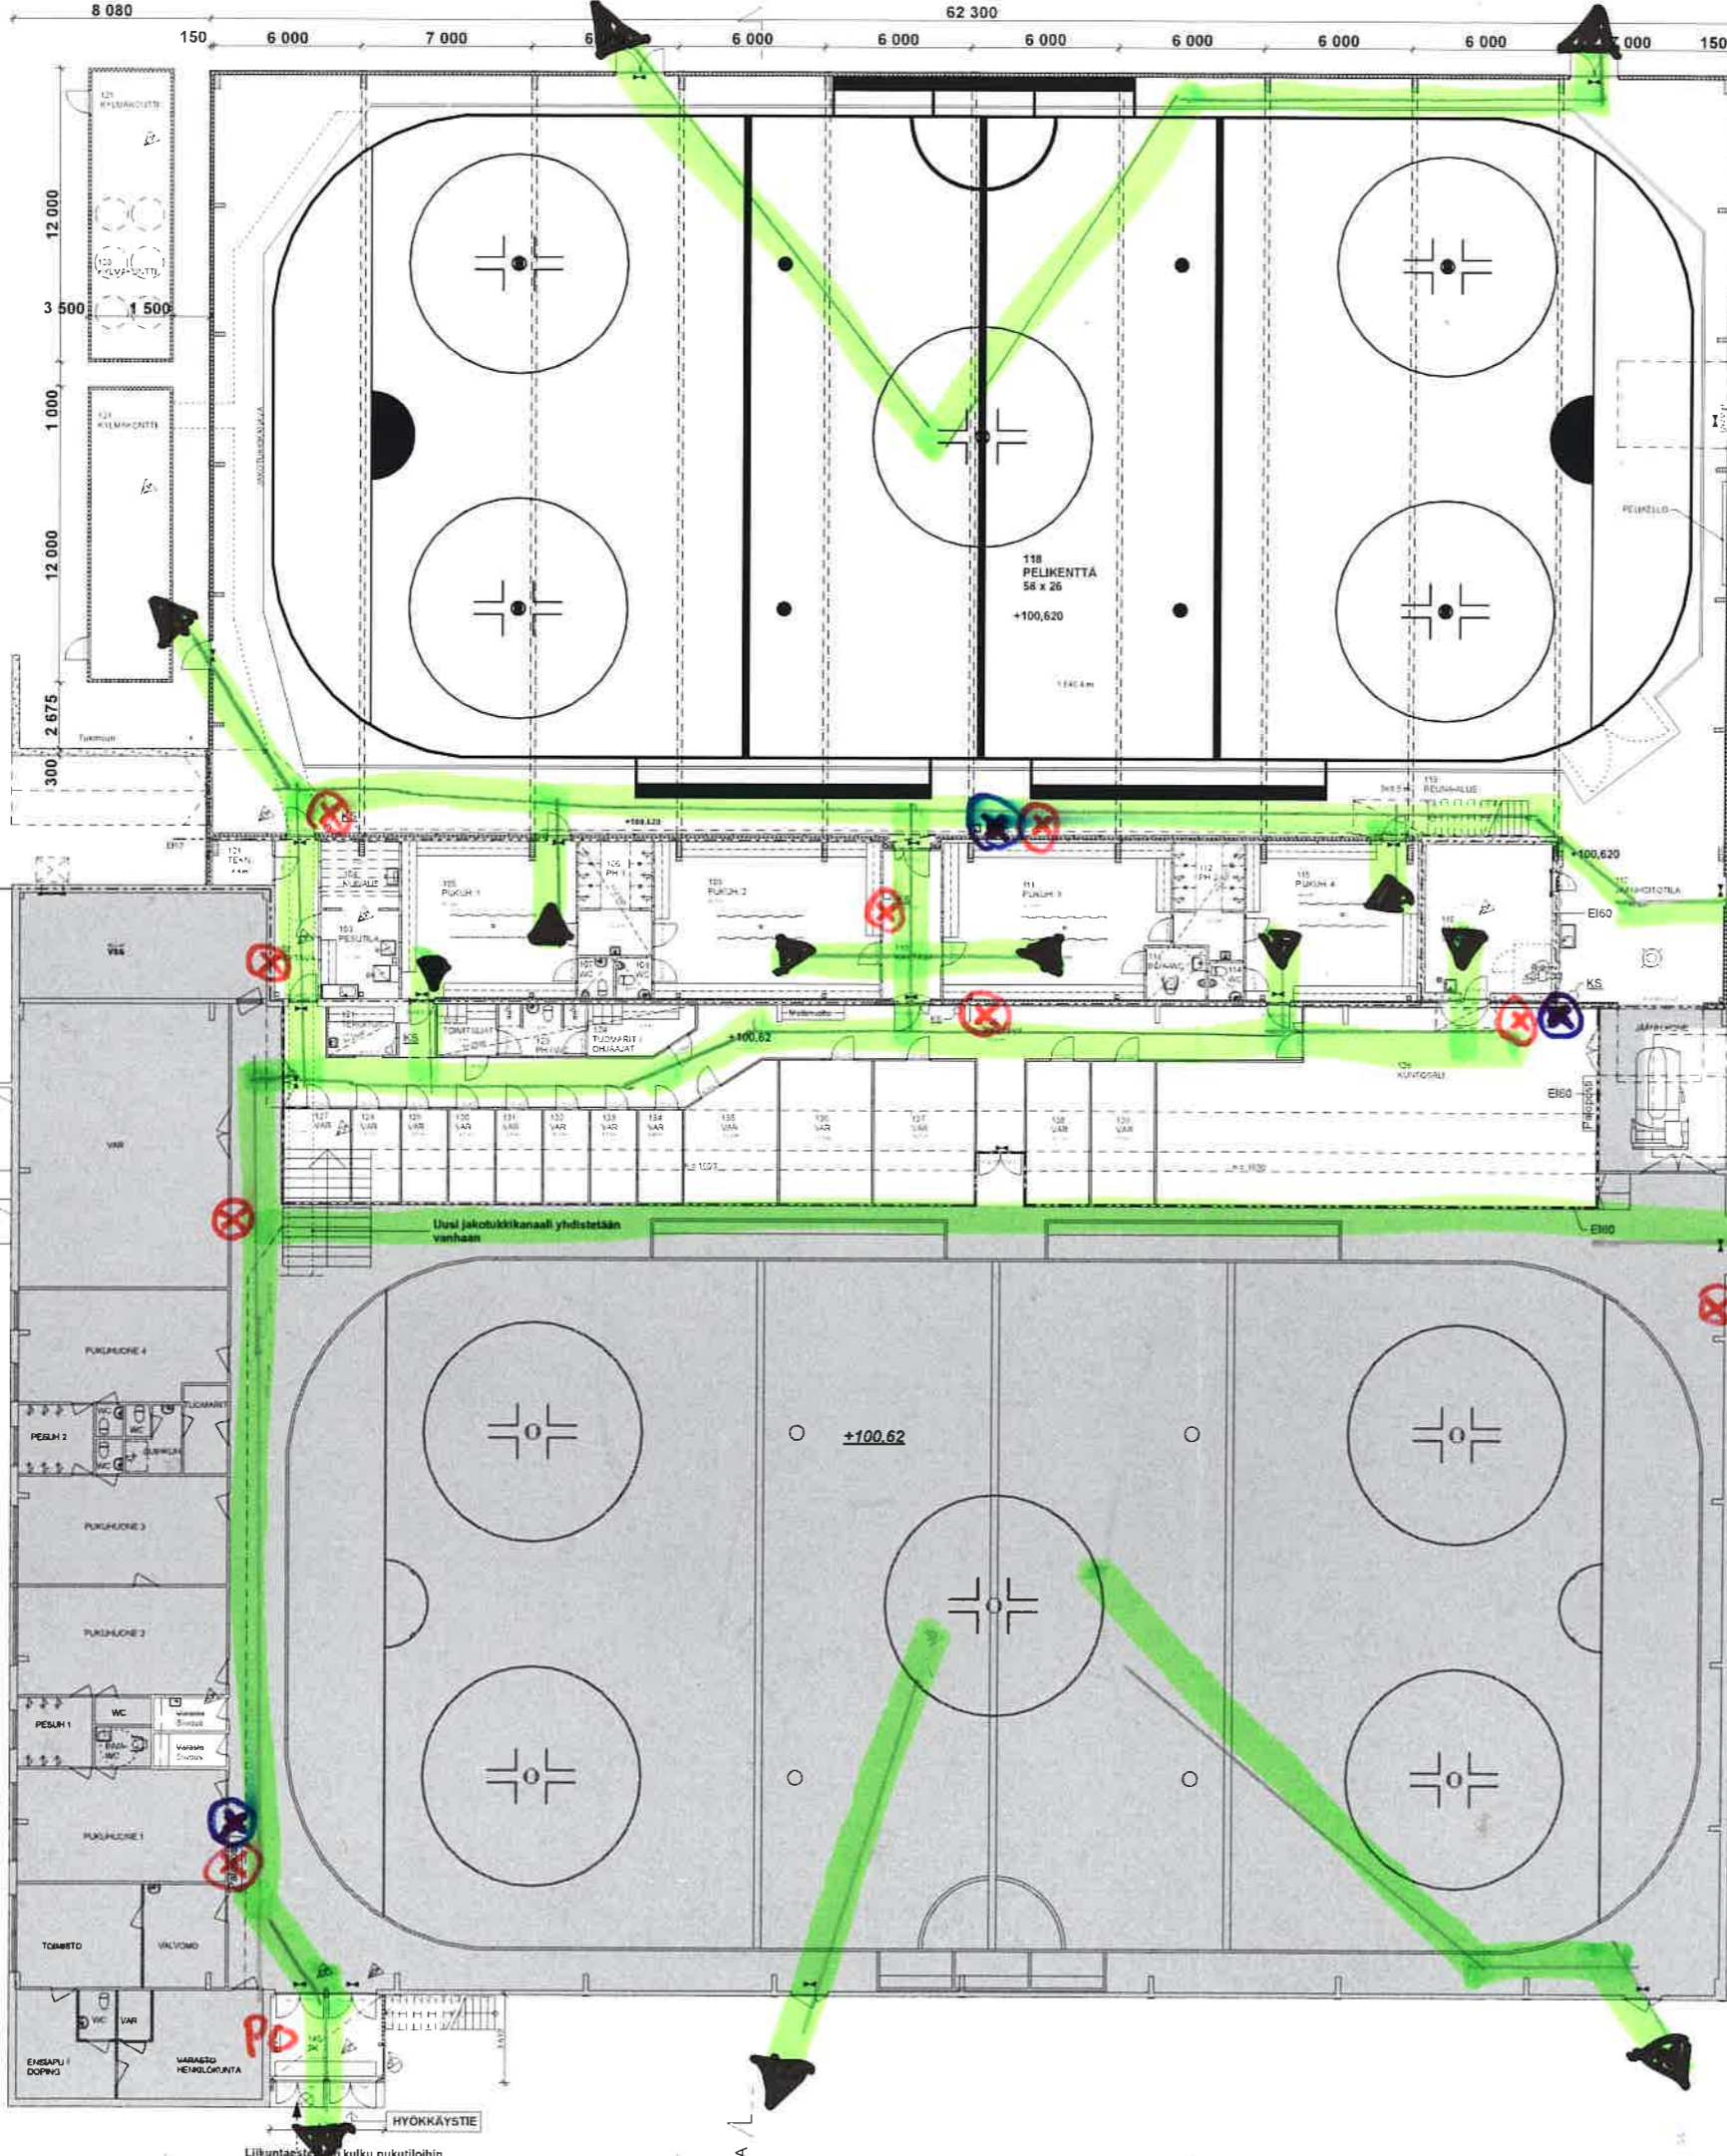

KERROSALA laajennus :

1. KERROS	2350.0
- tulkkiappi	16.0
2. KERROS	384.0
- katsomolasa	384.0
Yhteensä	2752.0 m²

TLAAVUUS 34 150 m³
 KERROSALA vanha halli : 3595.0 m²
Yhteensä 6337.0 m²

VAESTONSUOJALASKELMA, S1-LUOKKA:

Suojatilarve	kerrosala 2752.0 m ² x 0.01 = 27.5 m ²
27.5 x 0.75 = henkilömaa	36
Varsinaisen suojatila	27.5 m ²
Sulkuetilat	2.5 m ²
IV-laite 1 x 145	1.5 m ²
Yhteensä	31.5 m²
Rakennettu VSS vanha osa	35.5 m ²

SISÄPUOLISET PINTARAKENTEET
 -Sekat ja kato B-51 00
 -Lattiat

TARVITTAVASAVUNPOISTO: 0.5% x 2 237 = 11.2 m²
 TOTEUTETTAVASAVUNPOISTO: esim. keraplast ORIVENT 01, 6 kpl, koko 1,2x2,4 m
 tehollinen pinta-ala 6 x 2,64 = 12,2 m²

LAAJENNUKSEN SUURIN SALLITTU HENKILÖMÄÄRÄ:
 Katsomo 180 henkeä
 IV/A katsomo 2 henkeä
Vainajähallissa 15 henkeä
 Yhteensä 182 henkeä
 Jäykkäiset 10 + henkilösuojatila 10 = 160 henkeä
KAIKKI YHTEENSÄ 357henkeä
 (ERILLISISSÄ YLEISÖTILAISUUKSISSA max 1000 hio, lupa haetaan enskseen)

RAKENNUKSEN POISTUMISTIEVEYDEYDET:
 1. KERROS:
 Hallissa
 Suoraan ulos 2x2000 + 2x1200 = 6400 mm
 Toiseen palo-osastoon 2x1500 + 5x1000 = 8000 mm
 2. KERROS
 Suoraan ulos 1x2000 = 2000 mm
 Toiseen palo-osastoon 1x2000 = 2000 mm

RAKENNUKSEN PALOILMOITUS P2
 - automaattinen paloilmoituslaitteisto
 - savuilmaisimet
 - savunpoistoluukut
 - Moissa pikapaloposti ja käsiammuttimet

RAKENNUKSEN PALOVAARALLISUUSLUOKKA 1, SUOJAUSTASO 2

PALOKUORMA RAJOITETAAN ALLE 600 MJ/m²


RAKENNUS VARUSTETAAN MERKKI JA TURVAVALAISTUKSILLA MÄÄRÄYSTEN JA PALOVARANOMAISTEN OHJEEN MUKAAN. (Poistumis- ja poistumisreititvalaistuksella)

KANTAVATRAKENTEET RE160 / 30

Varustus
 Vesistöiloh laskennallinen suojassa säilytettävän veden määrä: 27.4 x 15 l = 411 litraa
 Jäteastat: 1/3 vesimäärästä: 411/3 = 137 litraa

Normaalitilan ilmanvaihto tehdään IV-suunnitelman mukaan. Normaalitilan käyttö: Varasto/kuuvastila

WC:t, jotka ovat esteettömiä, oviin tulee INVA-WC tunnus, sekä 2K:ssa inva-WC:n merkintä "LÄSTENHOITO"

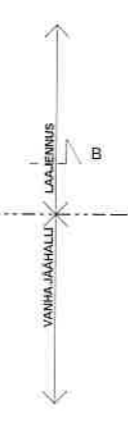

KS KÄSISAMMUTIN
API/SAVU AUTOMAATTINEN PALOILMOITIN
Paloposti PIKAPALOPOSTI

WC:t, jotka ovat esteettömiä, oviin tulee INVA-WC tunnus, sekä 2K:ssa inva-WC:n merkintä "LÄSTENHOITO"

KS KÄSISAMMUTIN
13 KPL (YHT.)
API/SAVU AUTOMAATTINEN PALOILMOITIN
4 KPL (YHT.)
PO PALOILMOITIN OHJAUS/NÄYTTÖ

LAAJENNUKSEN +KORKKOTASO : LATTIAT 1 K:SSA SAMASSA KOROSSA.



KORKEUSJÄRJESTELMÄ N2000

A	23.12.2015	D	Rakennustalon pääsuunnitelma
1			
2			
