

MERKKIEN SELITYKSET


- Suunnittelualue
- SÄILYTETTÄVÄT**
 - Säilytettävä metsäalue
 - Säilytettävä ja suojattava havupuu
- ISTUTETTAVA KASVILLISUUS**
 - Kunta (metsänpohjasiirre)
 - Istutettava alppiruusu FinE -lajikkeita
- PINNOITTEET**
 - Puistopolku - sorapäälyste
 - Luonnonkivivyöhyke

KALUSTEET JA VARUSTEET

- Penkki selkänojalla 1 kpl
- Keskusleikkiväline avaruusteemainen monitoimiväline. Turva-alustat joustoineen
- Piknikpöytäryhmä aikuisten
- Piknikpöytäryhmä lasten
- Roska-astia 2 kpl
- Uusi valaisin
- Luonnonkivilohkareet halk. 50-80 cm

KORKEUDET JA KUIVATUS

- 154.2 Nykyinen korkeus
- 152.2 Suuntaa-antava uusi korkeus

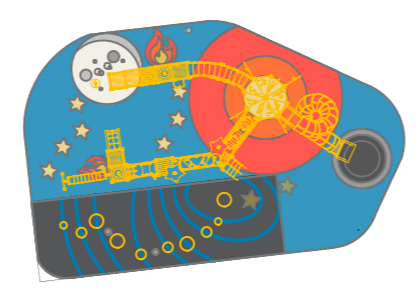

KALUSTEET JA VARUSTEET



Avaruusteemainen keskusleikkiväline



Piknikpöytä - aikuisten ja lasten koko




Roska-astia



Leikki puiston infotaulu



Penkki syväperustuksella

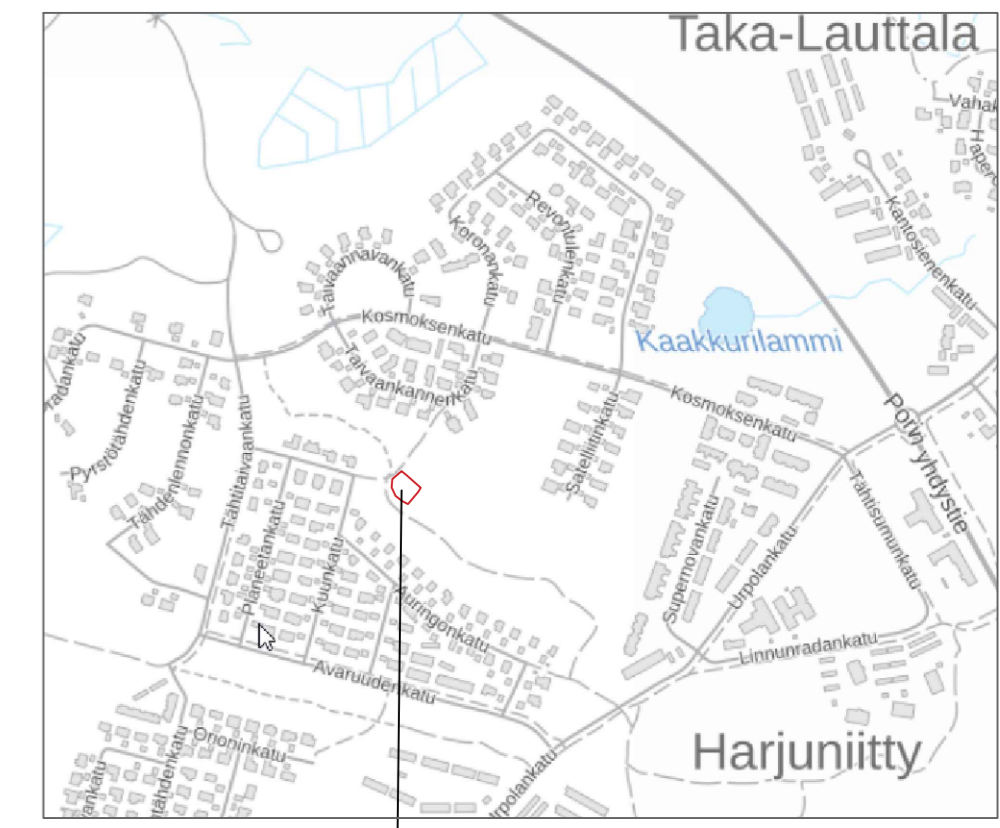

SUUNNITTELUALUE

VIITTEELLINEN

Koordinaattijärjestelmä ETRS-GK24	Korkeusjärjestelmä N2000			
RAKENNUSKOHTIEN NIMI JA OSOITE NOKIAN KAUPUNKI KOSMOKSENPUISTON KESKUSLEIKKIPAikka	PIIRUSTUKSEN SISÄLTÖ LUONNOSSUUNNITELMA	MITTAKAAVA 1:200		
	SUUNN. MH	TIEDOSTO		
	TARK. TH	SUUNN. ALA	TYÖ N:O	PIIR N:O
Sweco Finland Oy Askonkatu 4, 15100 Lahti	HYV. 21.3.2025	VIH	25019807	MUUTOS