

Asemakaavan seurantalomake

Asemakaavan perustiedot ja yhteenveto

Kunta	Nokia	Täyttämispvm	12.3.2025
Kaavan nimi	13. kaupunginosa Linnavuori, energiahuollon alue		
Hyväksymispvm		Ehdotuspvm	10.3.2025
Hyväksyjä		Vireilletulosta ilm. pvm	12.6.2023
Pysyvä kaavatunnus		Kunnan kaavatunnus	536Ak13:23
Kaava-alueen pinta-ala [ha]	22,7248	Uusi asemakaavan pinta-ala [ha]	22,2517
Maanalaisten tilojen pinta-ala [ha]		Asemakaavan muutoksen pinta-ala [ha]	0,4731

Ranta-asemakaava	Rantaviivan pituus [km]	
Rakennuspaikat [lkm]	Omarantaiset	Ei-omarantaiset
Lomarakennuspaikat [lkm]	Omarantaiset	Ei-omarantaiset


Aluevaraukset	Pinta-ala [ha]	Pinta-ala [%]	Kerrosala [k-m²]	Tehokkuus [e]	Pinta-alan muut. [ha ±]	Kerrosalan muut. [k-m² ±]
Yhteensä	22,7248	100,00	4000	0,02	22,2517	4000
A yhteensä	0,6651	2,9	1500	0,23	0,6651	1500
P yhteensä						
Y yhteensä						
C yhteensä						
K yhteensä						
T yhteensä						
V yhteensä	1,0199	4,5			0,8800	
R yhteensä						
L yhteensä	0,4108	1,8			0,0776	
E yhteensä	20,6290	90,8	2500	0,01	20,6290	2500
S yhteensä						
M yhteensä						
W yhteensä						


Maanalaiset tilat	Pinta-ala [ha]	Pinta-ala [%]	Kerrosala [k-m²]	Pinta-alan muut. [ha ±]	Kerrosalan muut. [k-m² ±]
Yhteensä	0,0000	0,00	0	0,0000	0

Rakennussuojelut	Suojellut rakennukset		Suojeltujen rakennusten muutos	
	[lkm]	[k-m²]	[lkm ±]	[k-m² ±]
Yhteensä	0	0	0	0

Alamääräykset tai -merkinnät


Aluevaraukset	Pinta-ala [ha]	Pinta-ala [%]	Kerrosala [k-m ²]	Tehokkuus [e]	Pinta-alan muut. [ha ±]	Kerrosalan muut. [k-m ² ±]
Yhteensä	22,7248	100,00	4000	0,02	22,2517	4000
A yhteensä	0,6651	2,9	1500	0,23	0,6651	1500
AO	0,6651	100,0	1500	0,23	0,6651	1500
P yhteensä						
Y yhteensä						
C yhteensä						
K yhteensä						
T yhteensä						
V yhteensä	1,0199	4,5			0,8800	
VL	1,0199	100,0			0,8800	
R yhteensä						
L yhteensä	0,4108	1,8			0,0776	
Kadut	0,4108	100,0			0,1356	
Kev.liik.kadut (jk/pp)					-0,0580	
E yhteensä	20,6290	90,8	2500	0,01	20,6290	2500
EN	3,4793	16,9	2500	0,07	3,4793	2500
EV	17,1497	83,1			17,1497	
S yhteensä						
M yhteensä						
W yhteensä						

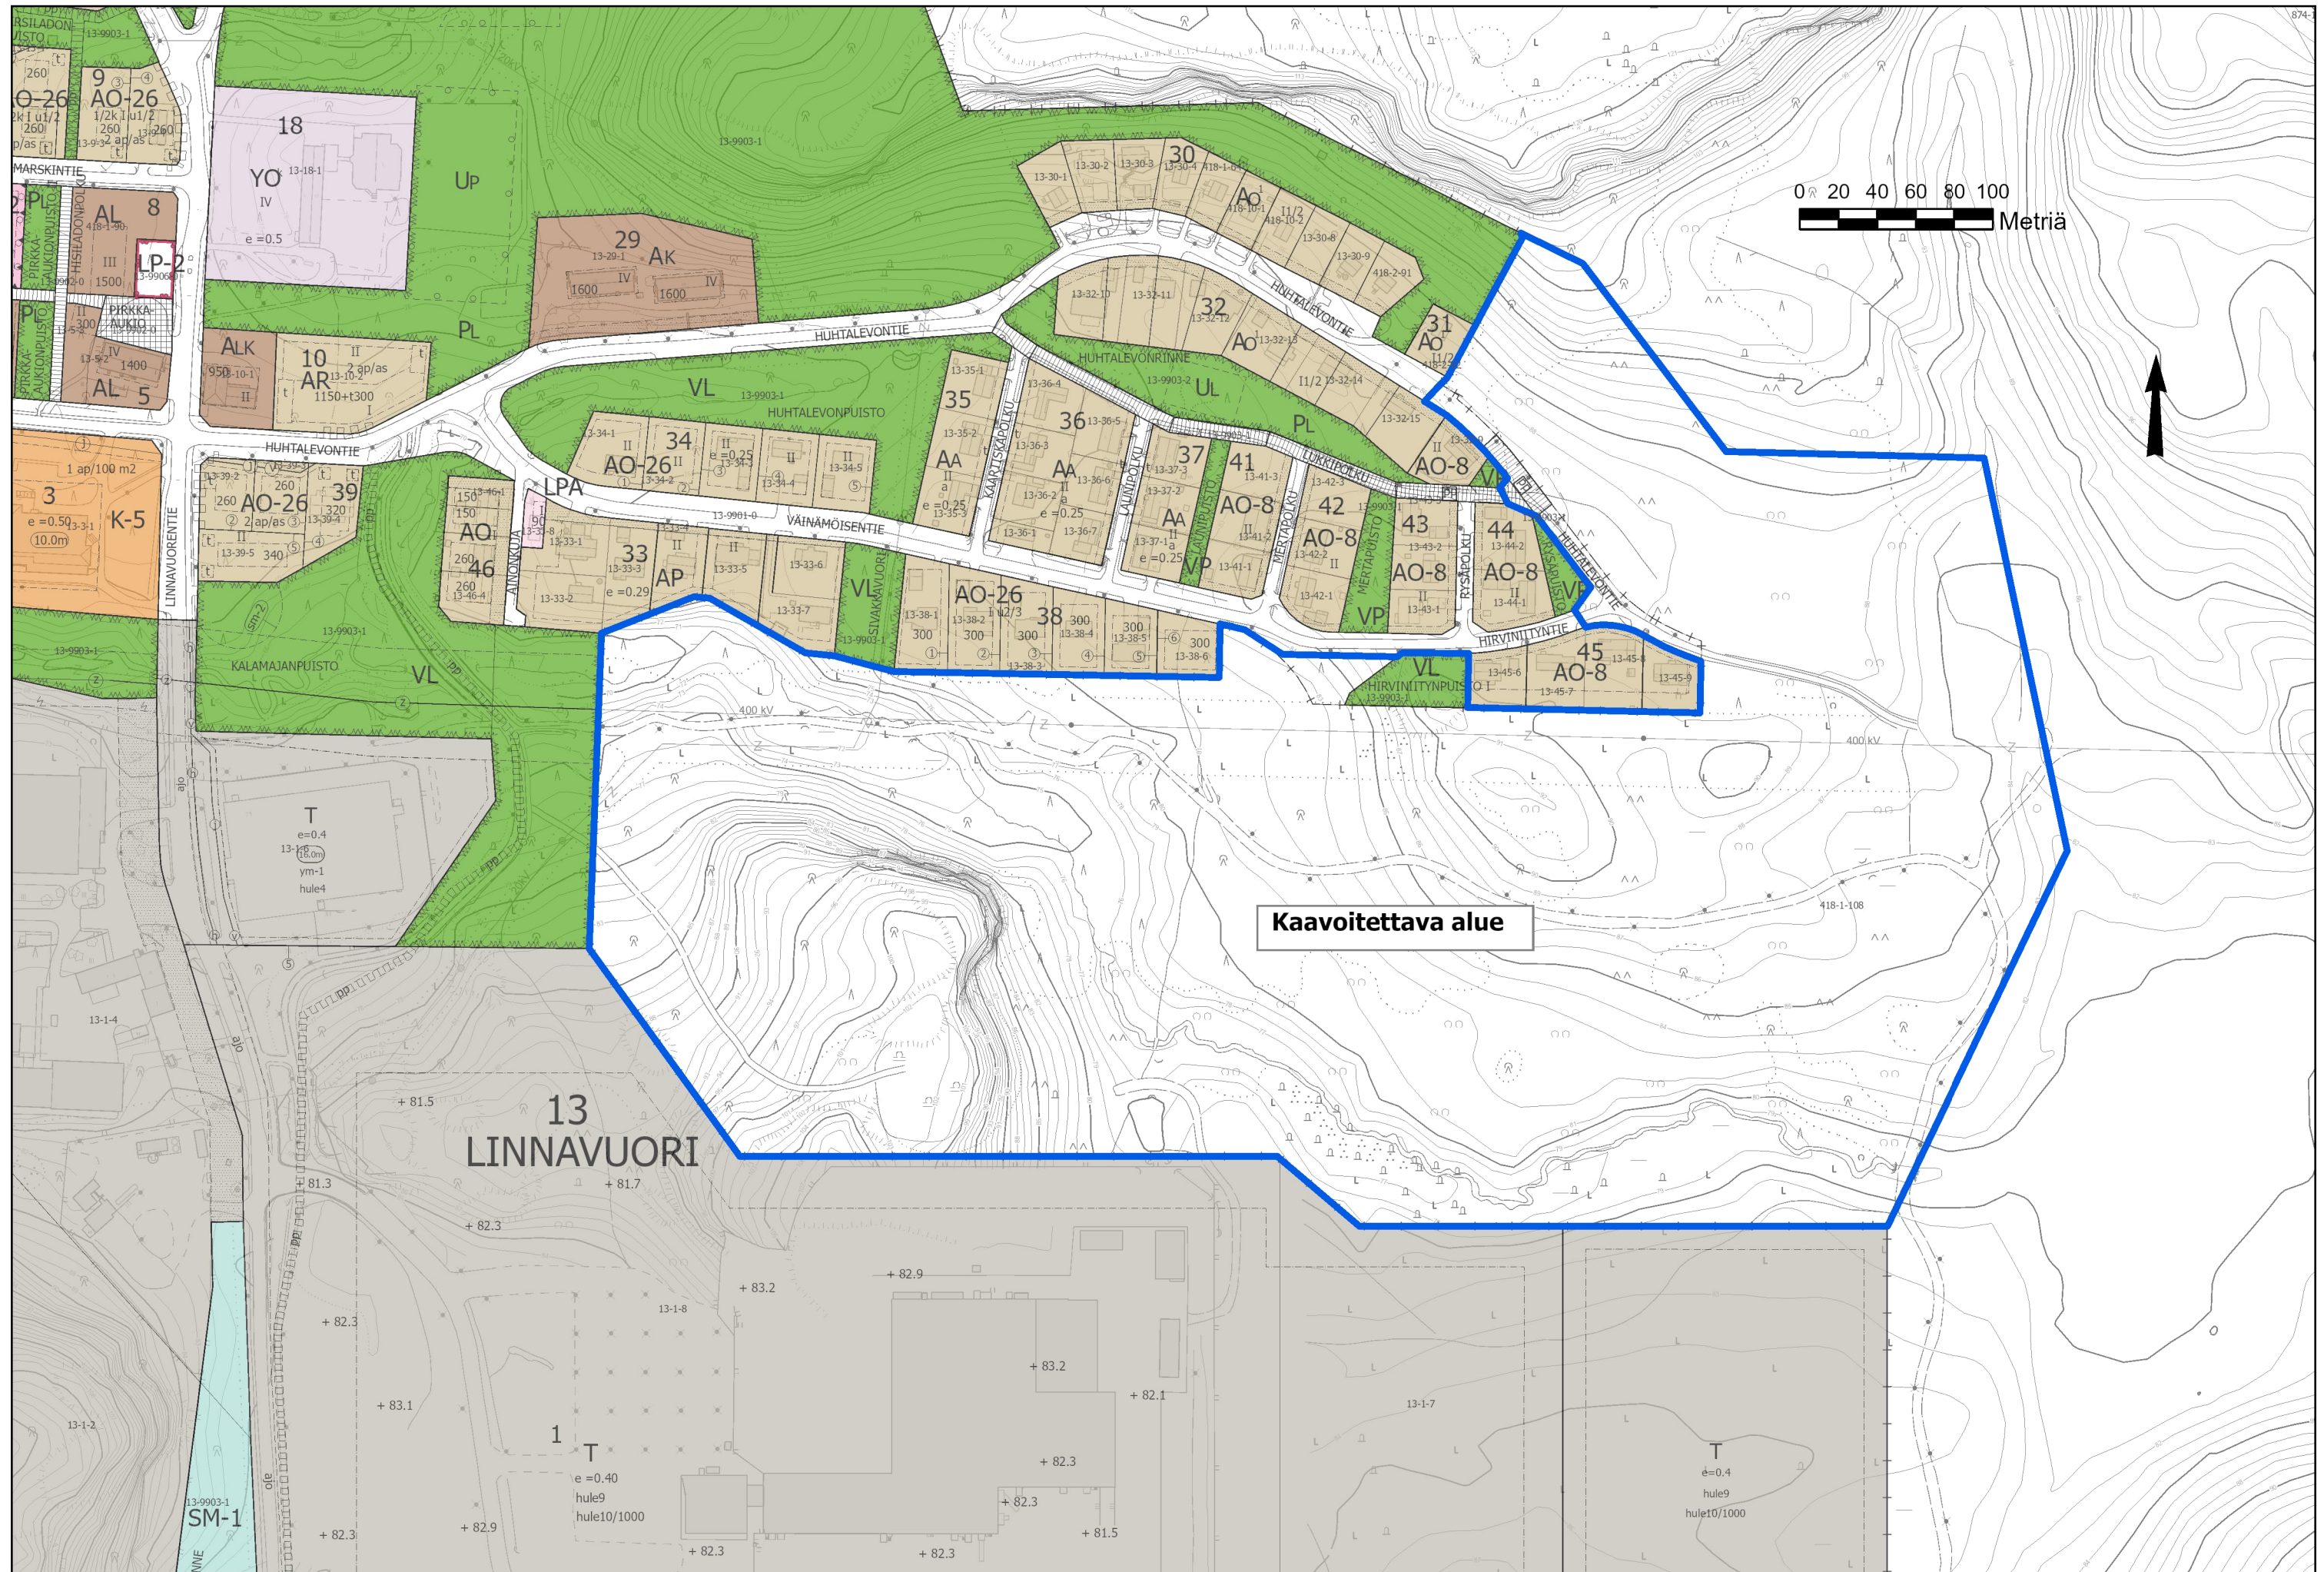

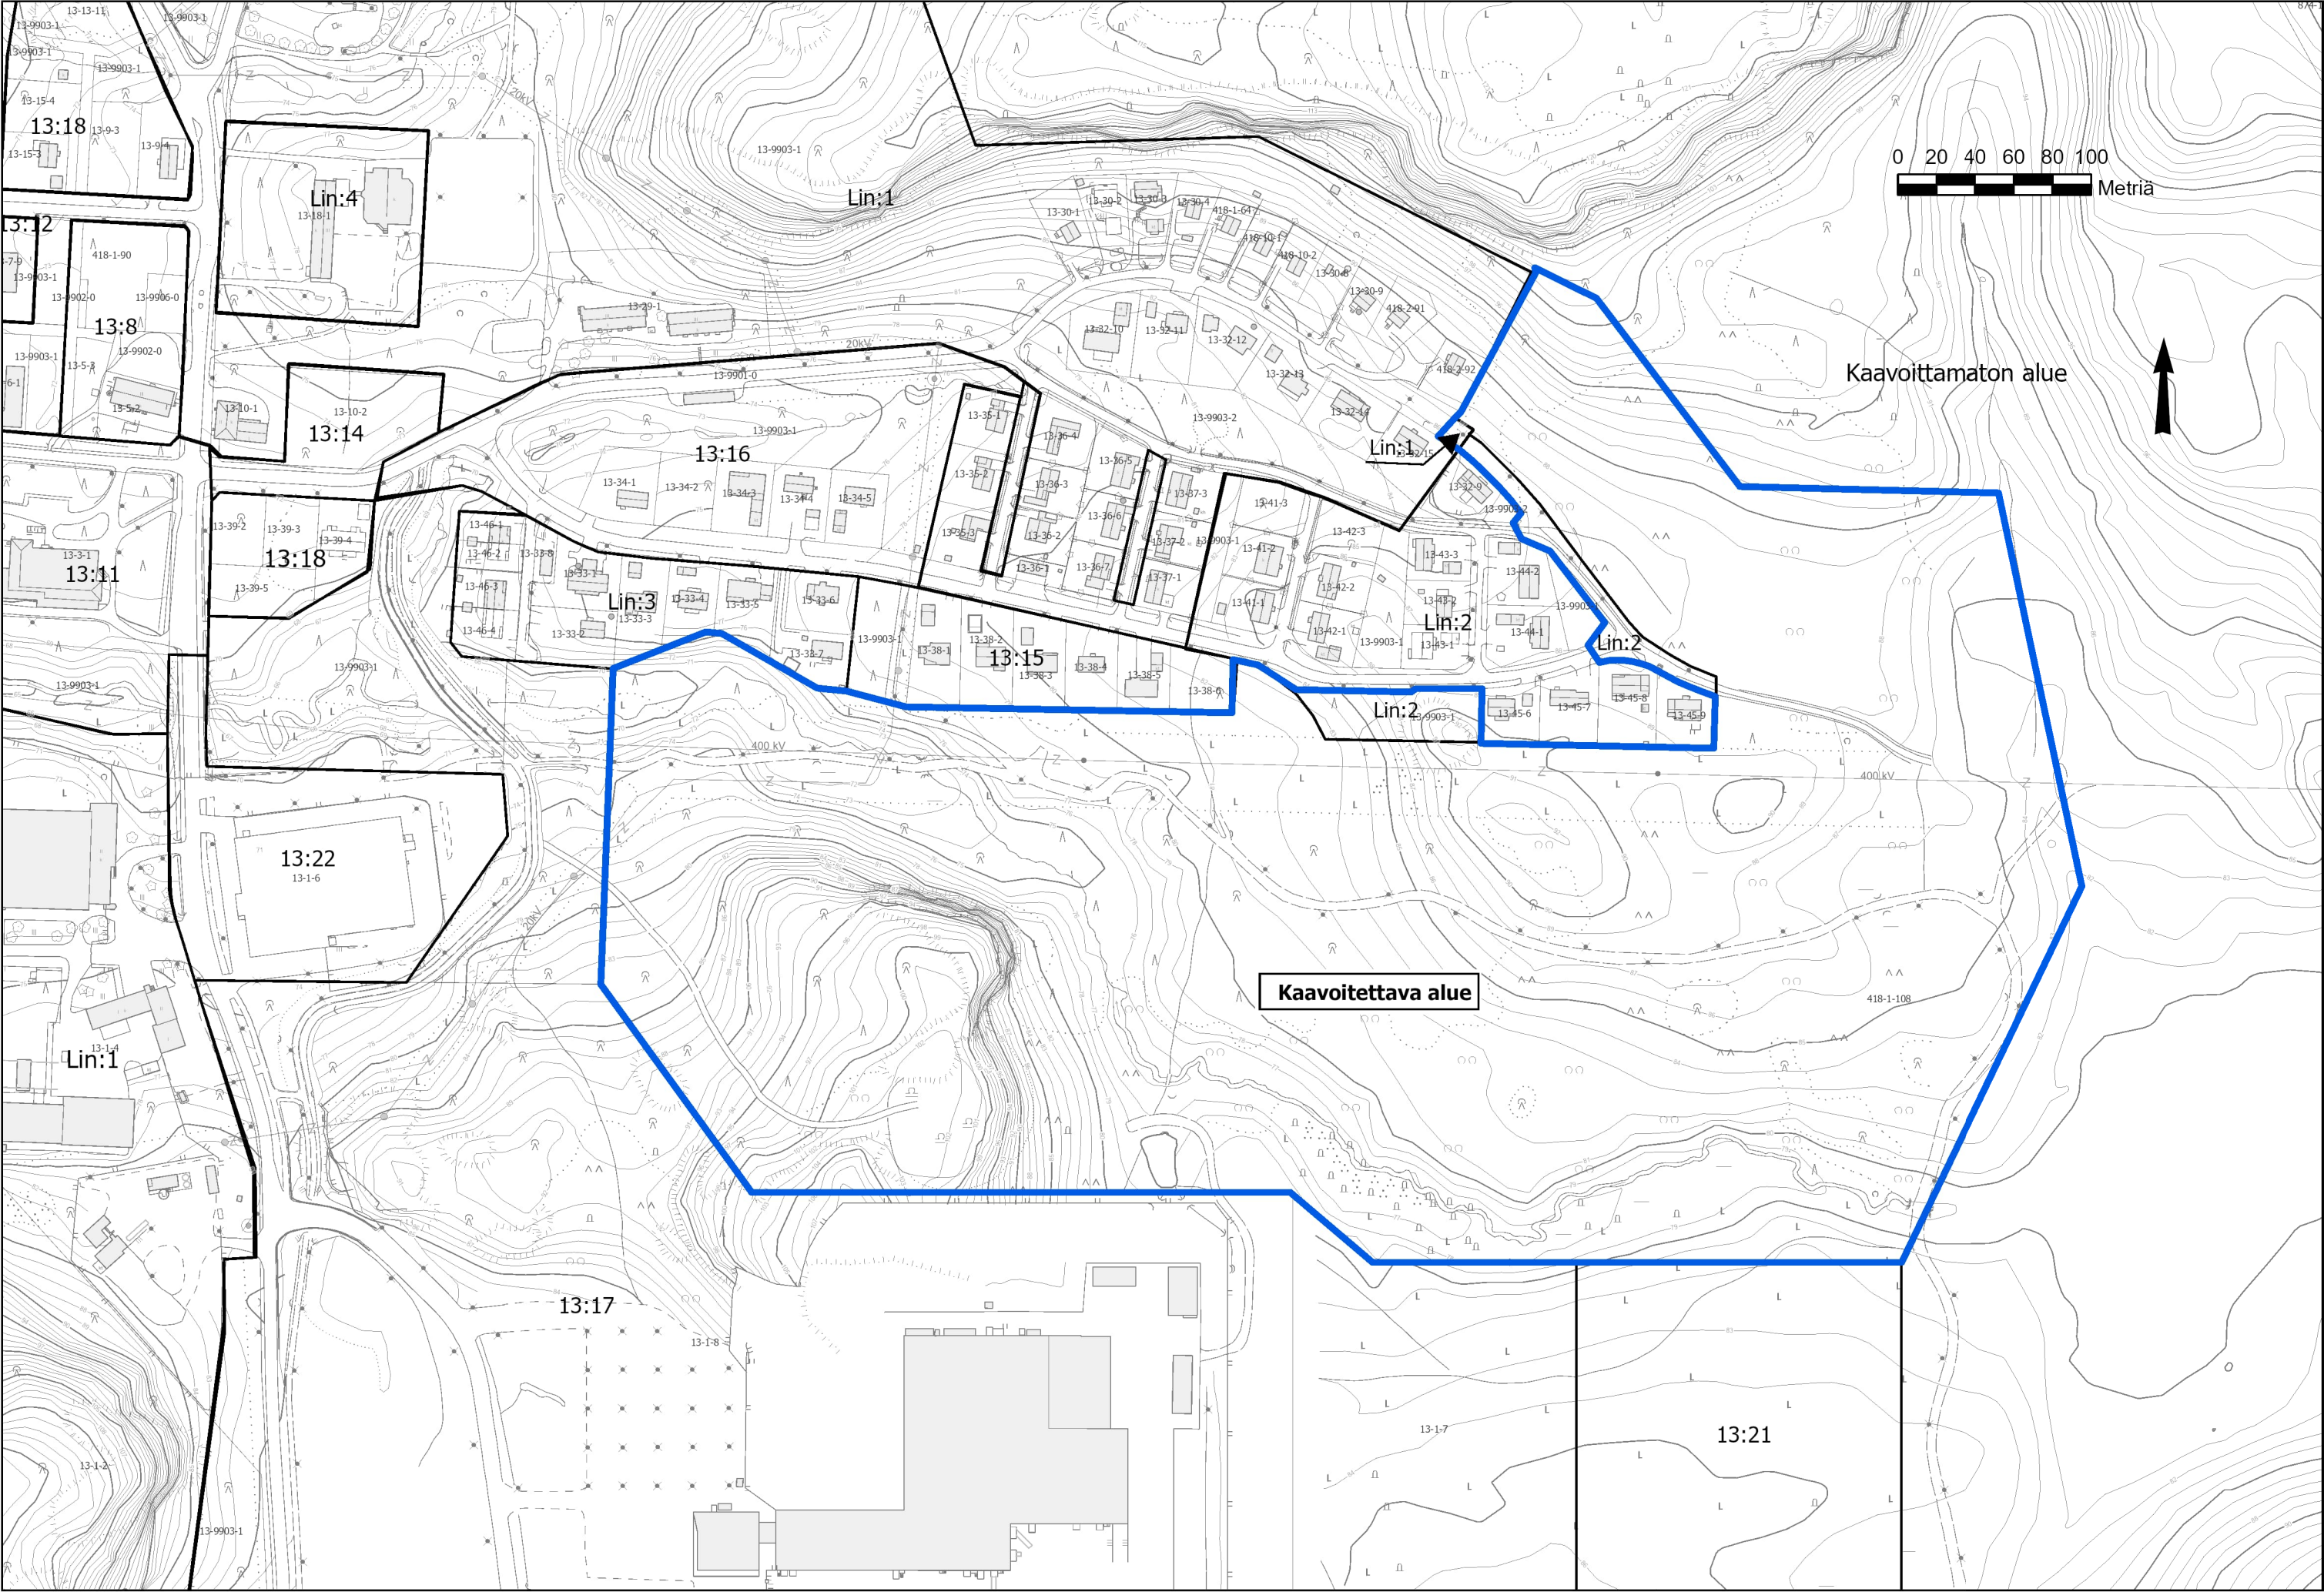

TONTTIEN MUODOSTUMINEN

Tontti	Pinta-ala m2	Kiinteistö / määräala	Osat m2
1	1043	536-418-1-108	1043
2	1073	536-418-1-108	1073
3	1107	536-418-1-108	1107
4	1107	536-418-1-108	1107
5	1107	536-418-1-108	1107
6	1214	536-418-1-108	1214

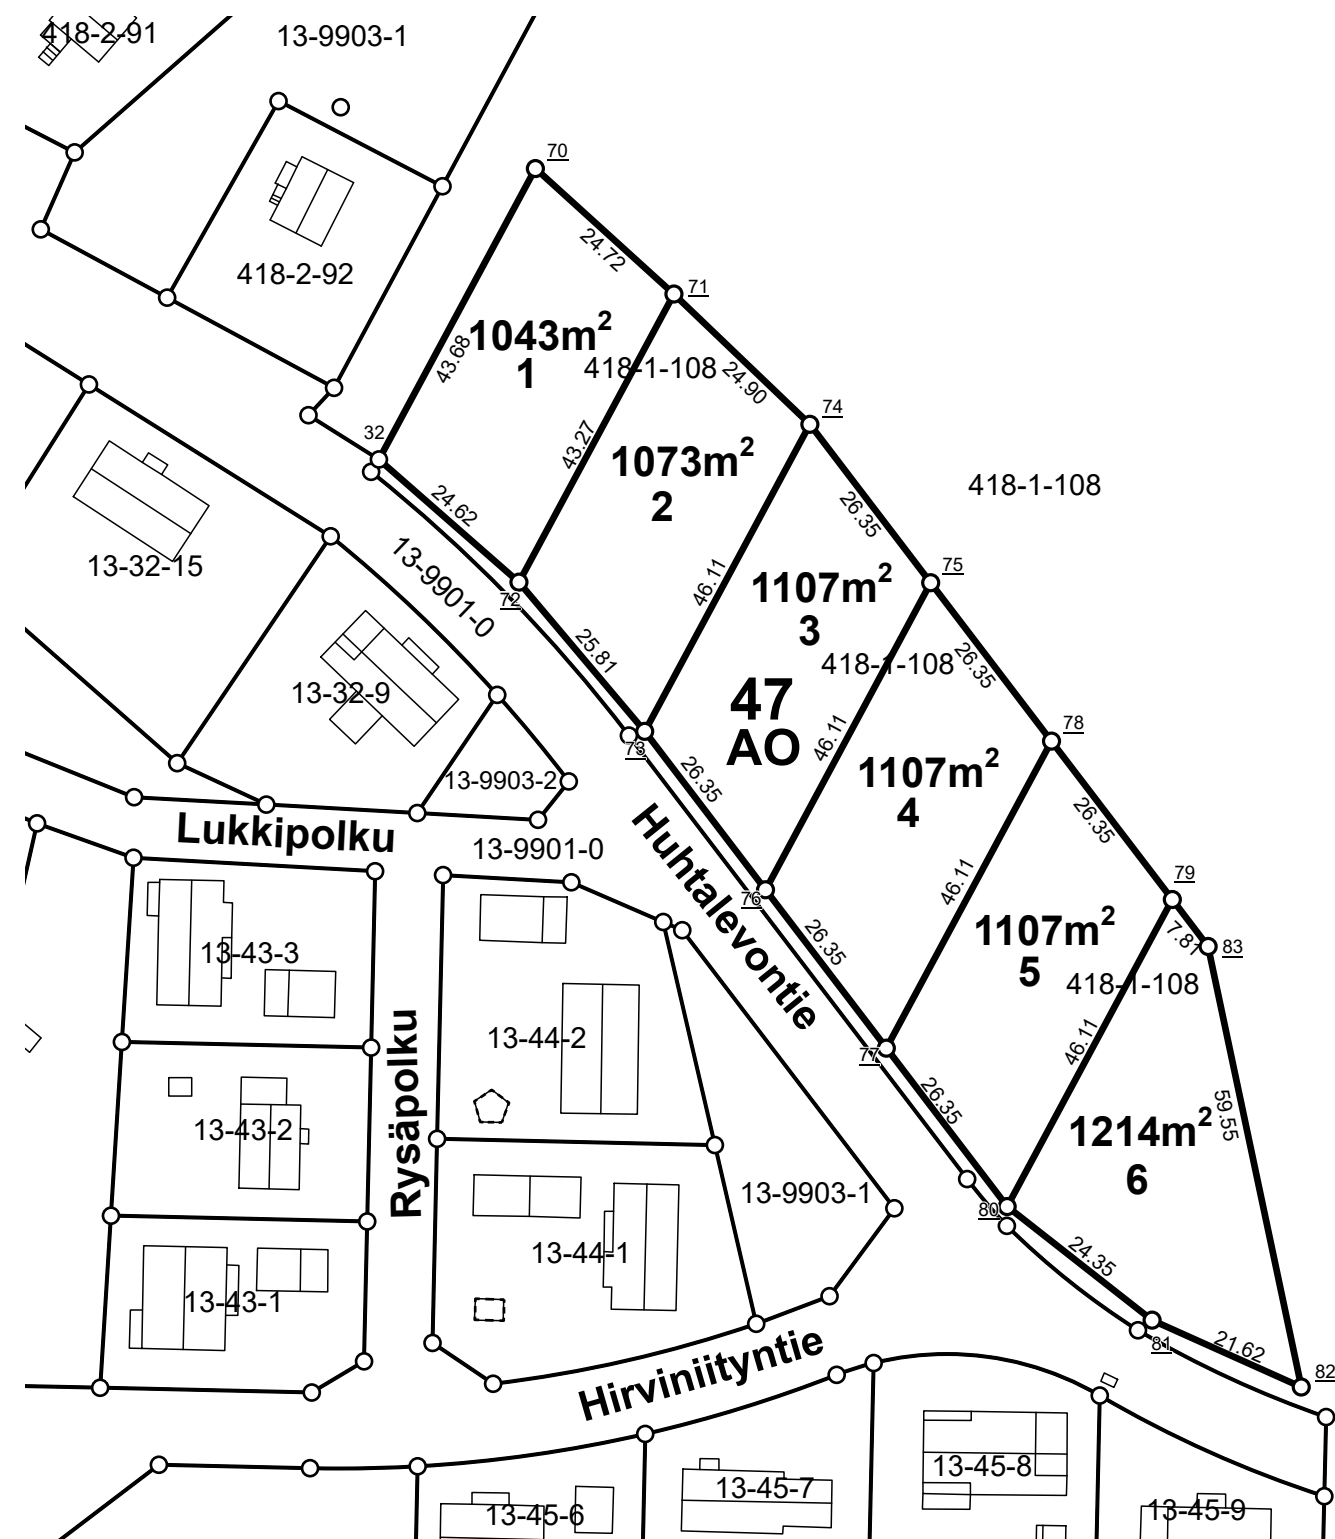

NOKIAN KAUPUNKI 1:1 000 Tonttijako asemakaavassa

Kaupunginosa	13 Linnavuori
Kortteli	47
Tontit	1, 2, 3, 4, 5, 6
Vanhat tontit	
Asemakaava	
Edellinen tonttijako	
Tonttijaon laatinut	Eija Arpiainen
Hyväksytty asemakaavan yhteydessä	

KOORDINAATTILUETTELO / Koordinaattijärjestelmä ETRS-GK24

NRO	Y-koordinaatti	X-koordinaatti
32	24466085,192	6820295,148
70	24466105,891	6820333,613
71	24466124,218	6820317,024
72	24466103,715	6820278,924
73	24466120,351	6820259,192
74	24466142,201	6820299,794
75	24466158,183	6820278,848
76	24466136,334	6820238,246
77	24466152,316	6820217,300
78	24466174,166	6820257,902
79	24466190,148	6820236,956
80	24466168,299	6820196,354
81	24466187,471	6820181,334
82	24466207,202	6820172,490
83	24466194,885	6820230,748