
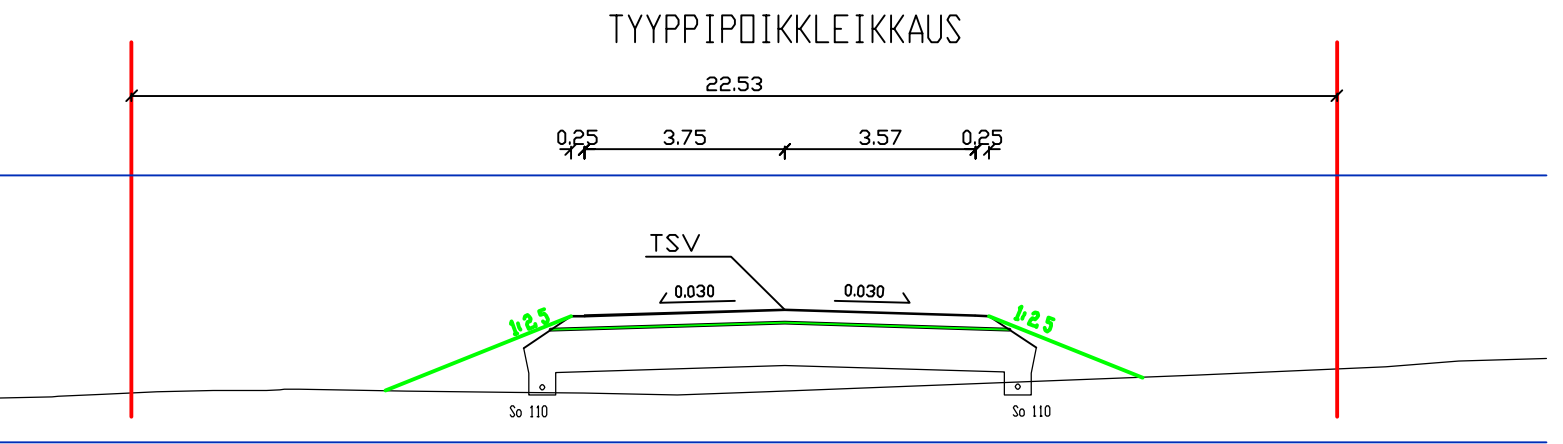


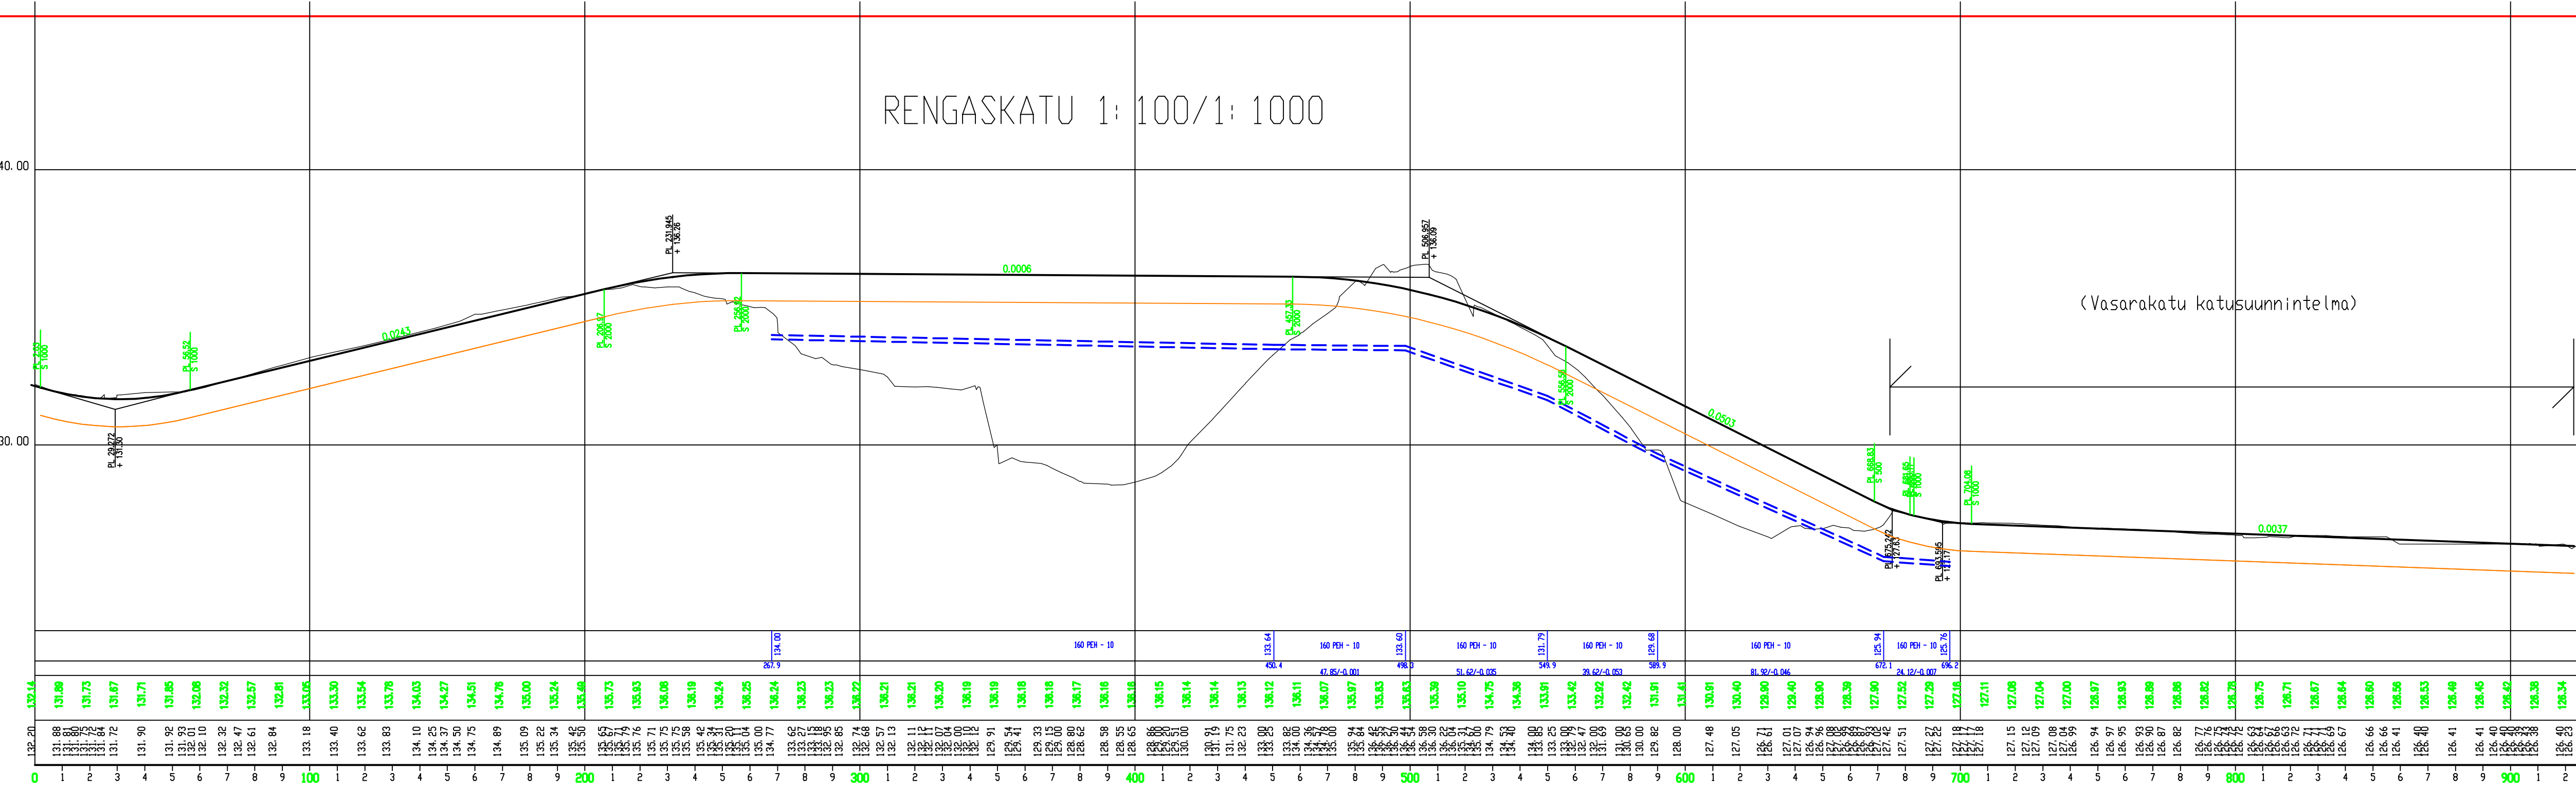

ASFALTTI 40mm
ASFALTTI ABK 120mm
KANTAVAKERROS KaM #0/32 150mm
JAKAVAKERROS KaM #0/90 750mm
KUITUKANGAS N3

16 LEHTIMÄKI
RENGASKATU
KATUSUUNNITELMA

- VESIJOHTO

PITUUSLEIKKAUS
TYYPPIPOIKKILEIKKAUS

KORKEUSJÄRJESTELMÄ N2000
KOORDINAATTIJÄRJESTELMÄ ETRSGK24

NOKIAN KAUPUNKI KAUPUNKIKEHITYSPALVELUT INFRAPALVELUT		NOKIAN VESI OY	
Suunnittelija K.Vilho	Piirtäjä	Suunnittelija	
Allekirjoitus		Allekirjoitus	
Mittakaava 1:1000/1:100	Päiväys Asemak. Ltk.	26.5.2025	Piir. N:o