


TONTTIEN MUODOSTUMINEN

| Tontti | Pinta-ala m2 | Kiinteistö / määräala | Osat m2 |
|--------|--------------|-----------------------|---------|
| 1      | 948          | 536-412-2-64          | 948     |
| 2      | 931          | 536-412-2-64          | 931     |
| 3      | 931          | 536-412-2-64          | 931     |
| 4      | 943          | 536-412-2-64          | 943     |

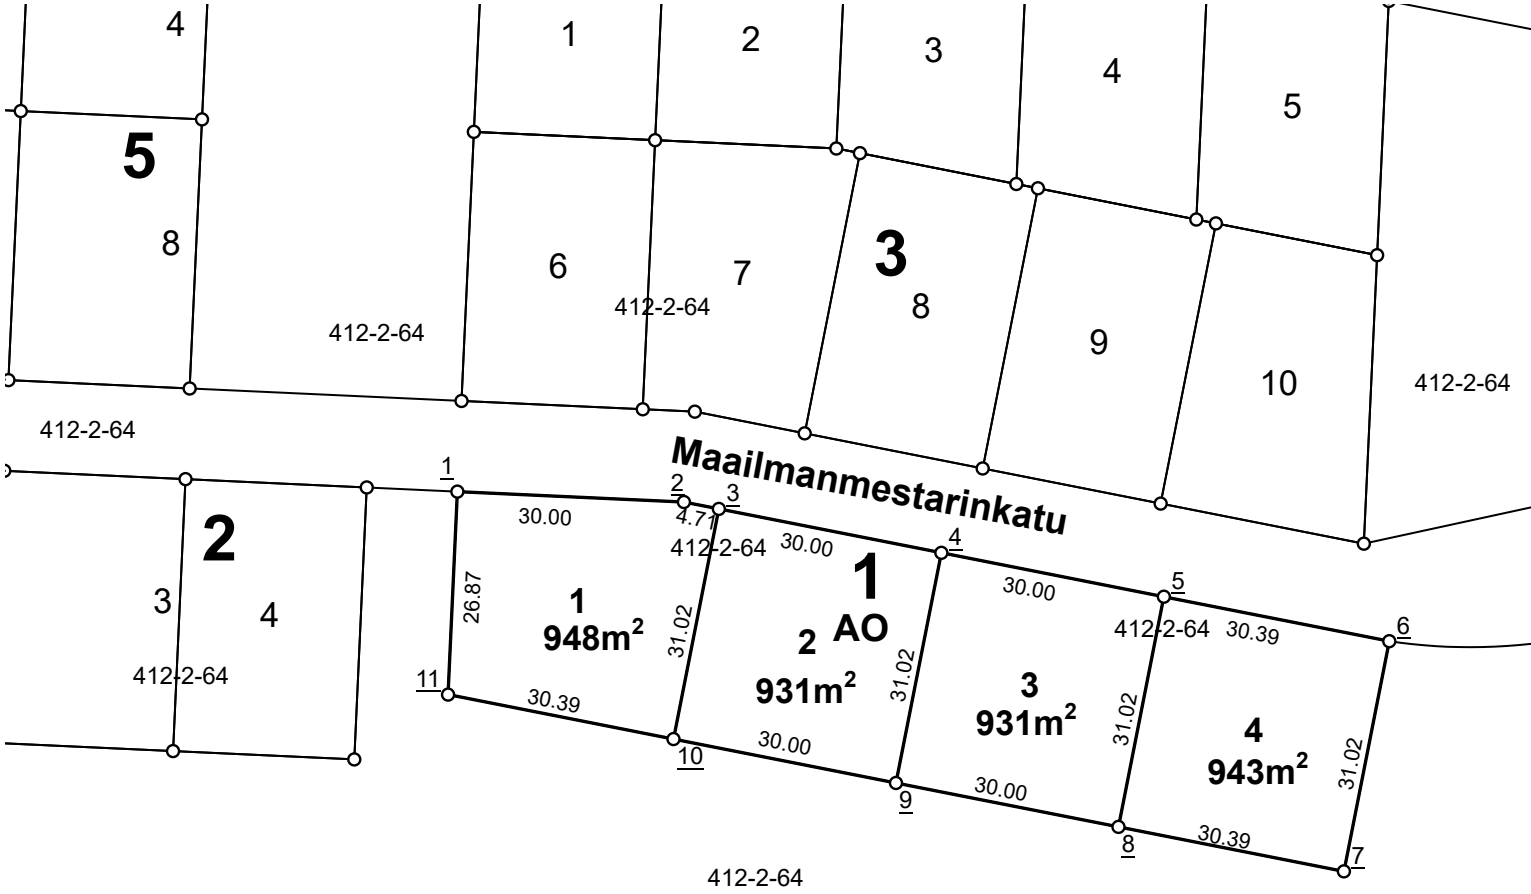

NOKIAN KAUPUNKI 1:1 000 Tonttijako


|                                   |                |
|-----------------------------------|----------------|
| Kaupunginosa                      | 27 Isohuhta    |
| Kortteli                          | 1              |
| Tontit                            | 1, 2, 3, 4     |
| Vanhat tontit                     |                |
| Asemakaava                        |                |
| Edellinen tonttijako              |                |
| Tonttijaon laatinut               | Arto Heikkinen |
| Hyväksytty asemakaavan yhteydessä |                |

KOORDINAATTILUETTELO / Koordinaattijärjestelmä ETRS-GK24

| NRO       | Y-koordinaatti | X-koordinaatti |
|-----------|----------------|----------------|
| <u>1</u>  | 24469528,582   | 6817730,650    |
| <u>2</u>  | 24469558,550   | 6817729,275    |
| <u>3</u>  | 24469563,174   | 6817728,363    |
| <u>4</u>  | 24469592,607   | 6817722,557    |
| <u>5</u>  | 24469622,040   | 6817716,752    |
| <u>6</u>  | 24469651,860   | 6817710,870    |
| <u>7</u>  | 24469645,856   | 6817680,433    |
| <u>8</u>  | 24469616,036   | 6817686,315    |
| <u>9</u>  | 24469586,603   | 6817692,121    |
| <u>10</u> | 24469557,170   | 6817697,926    |
| <u>11</u> | 24469527,350   | 6817703,808    |

## TONTTIEN MUODOSTUMINEN

| Tontti | Pinta-ala m2 | Kiinteistö / määräala | Osat m2 |
|--------|--------------|-----------------------|---------|
| 1      | 864          | 536-412-2-64          | 864     |
| 2      | 864          | 536-412-2-64          | 864     |
| 3      | 864          | 536-412-2-64          | 864     |
| 4      | 864          | 536-412-2-64          | 864     |

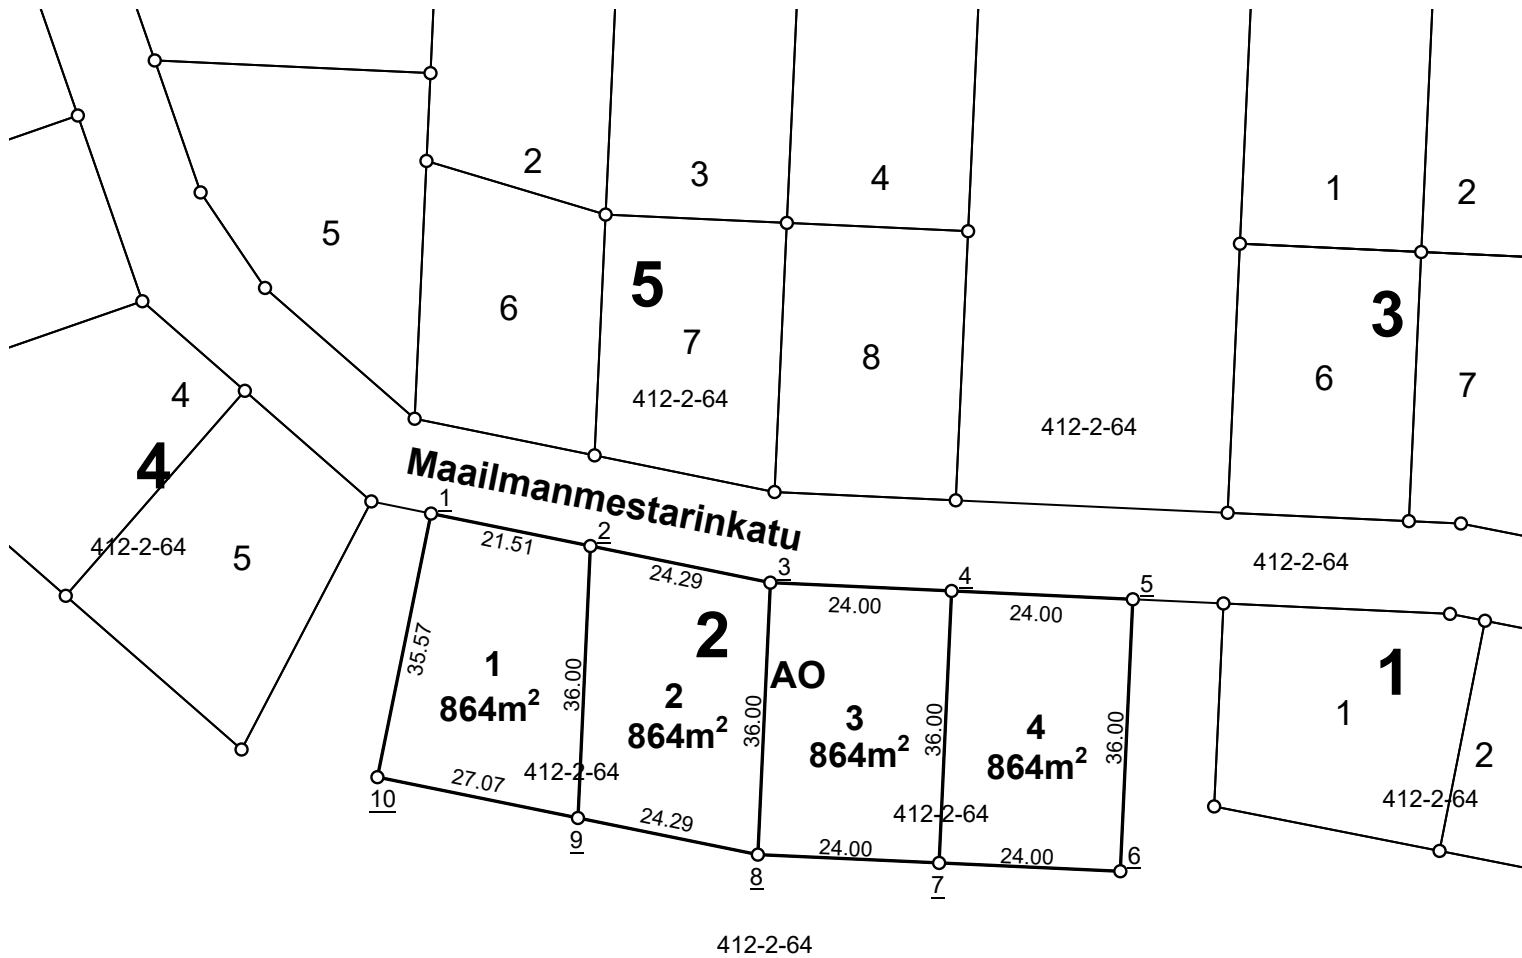

## NOKIAN KAUPUNKI

**1:1 000**

## Tonttijako


|                                   |                |
|-----------------------------------|----------------|
| Kaupunginosa                      | 27 Isohuhta    |
| Kortteli                          | 2              |
| Tontit                            | 1, 2, 3, 4     |
| Vanhat tontit                     |                |
| Asemakaava                        |                |
| Edellinen tonttijako              |                |
| Tonttijaon laatinut               | Arto Heikkinen |
| Hyväksytty asemakaavan yhteydessä |                |

## KOORDINAATTILUETTELO / Koordinaattijärjestelmä ETRS-GK24

| NRO       | Y-koordinaatti | X-koordinaatti |
|-----------|----------------|----------------|
| <u>1</u>  | 24469423,760   | 6817742,534    |
| <u>2</u>  | 24469444,842   | 6817738,244    |
| <u>3</u>  | 24469468,645   | 6817733,400    |
| <u>4</u>  | 24469492,620   | 6817732,300    |
| <u>5</u>  | 24469516,594   | 6817731,200    |
| <u>6</u>  | 24469514,944   | 6817695,238    |
| <u>7</u>  | 24469490,969   | 6817696,338    |
| <u>8</u>  | 24469466,995   | 6817697,438    |
| <u>9</u>  | 24469443,192   | 6817702,282    |
| <u>10</u> | 24469416,667   | 6817707,680    |

TONTTIEN MUODOSTUMINEN

| Tontti | Pinta-ala m2 | Kiinteistö / määräala | Osat m2 |
|--------|--------------|-----------------------|---------|
| 1      | 864          | 536-412-2-64          | 864     |
| 2      | 846          | 536-412-2-64          | 846     |
| 3      | 808          | 536-412-2-64          | 808     |
| 4      | 808          | 536-412-2-64          | 808     |
| 5      | 811          | 536-412-2-64          | 811     |
| 6      | 855          | 536-412-2-64          | 855     |
| 7      | 890          | 536-412-2-64          | 890     |
| 8      | 906          | 536-412-2-64          | 906     |
| 9      | 906          | 536-412-2-64          | 906     |
| 10     | 928          | 536-412-2-64          | 928     |

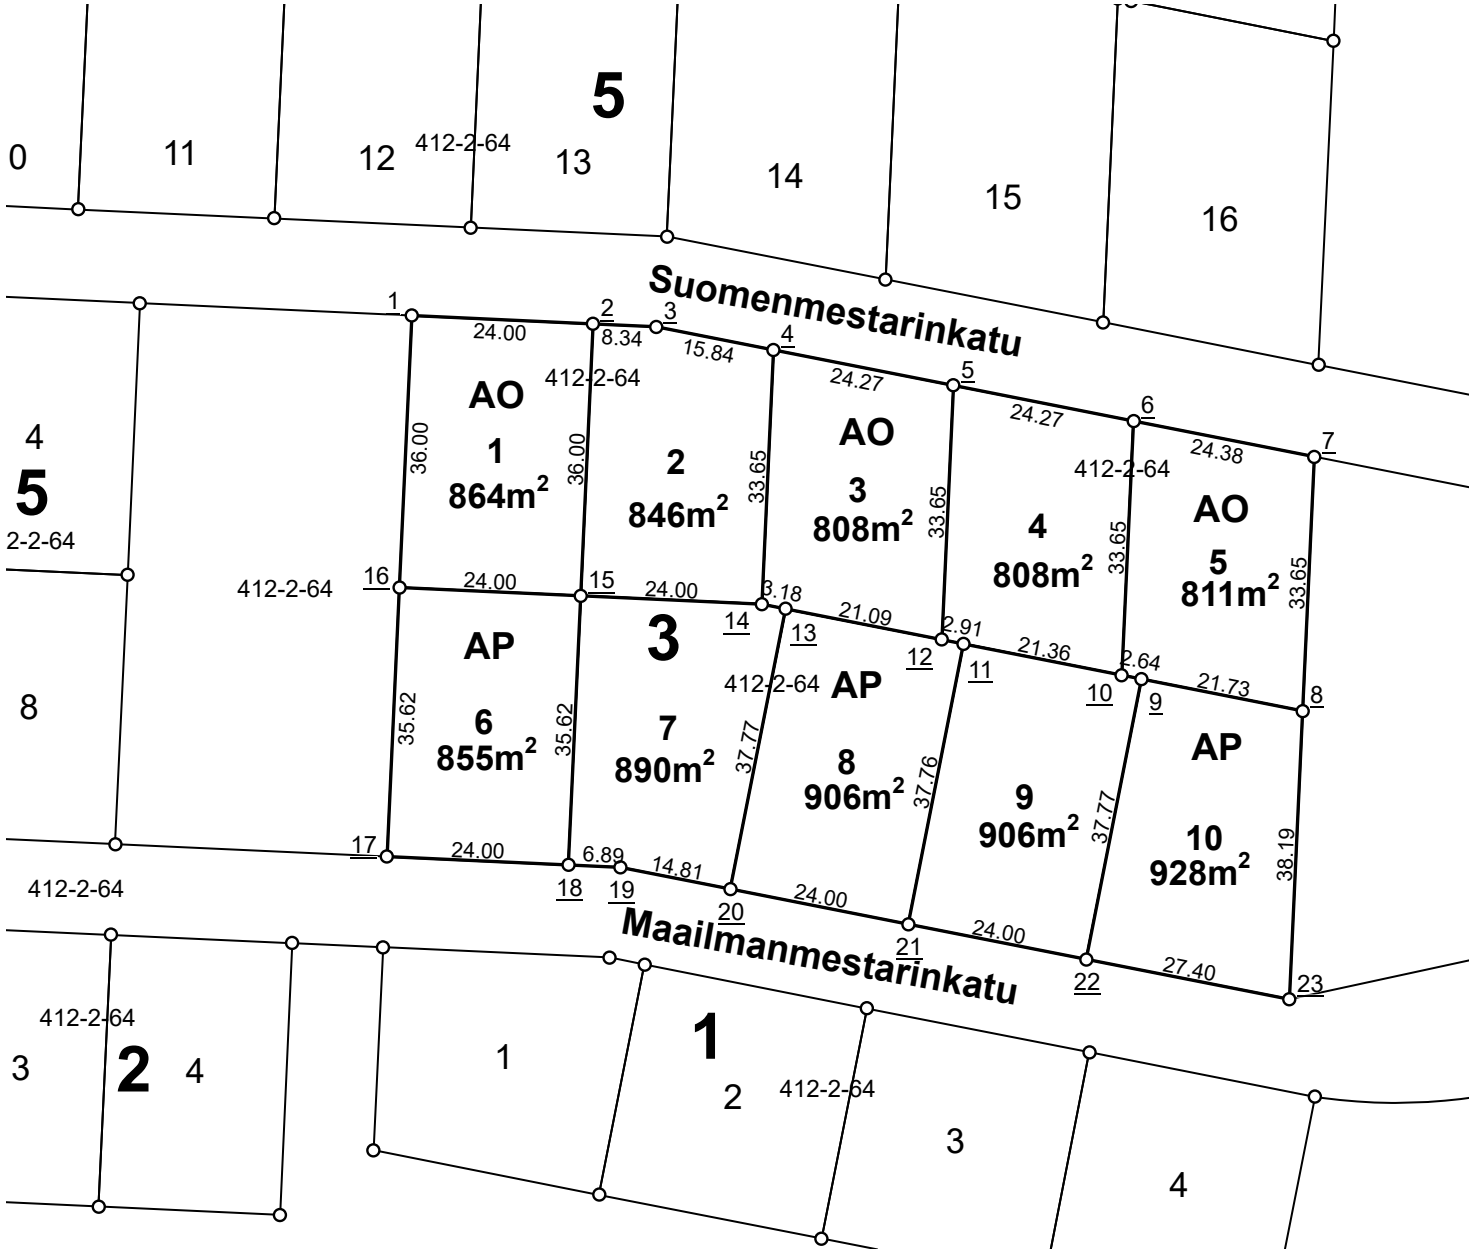

NOKIAN KAUPUNKI1:1 000Tonttijako


|                                   |                               |
|-----------------------------------|-------------------------------|
| Kaupunginosa                      | 27 Isohuhta                   |
| Kortteli                          | 3                             |
| Tontit                            | 1, 2, 3, 4, 5, 6, 7, 8, 9, 10 |
| Vanhat tontit                     |                               |
| Asemakaava                        |                               |
| Edellinen tonttijako              |                               |
| Tonttijaon laatinut               | Arto Heikkinen                |
| Hyväksytty asemakaavan yhteydessä |                               |

KOORDINAATTILUETTELO / Koordinaattijärjestelmä ETRS-GK24

| NRO       | Y-koordinaatti | X-koordinaatti |
|-----------|----------------|----------------|
| <u>1</u>  | 24469532,415   | 6817814,184    |
| <u>2</u>  | 24469556,390   | 6817813,084    |
| <u>3</u>  | 24469564,718   | 6817812,701    |
| <u>4</u>  | 24469580,257   | 6817809,637    |
| <u>5</u>  | 24469604,067   | 6817804,940    |
| <u>6</u>  | 24469627,876   | 6817800,244    |
| <u>7</u>  | 24469651,792   | 6817795,527    |
| <u>8</u>  | 24469650,248   | 6817761,912    |
| <u>9</u>  | 24469628,926   | 6817766,118    |
| <u>10</u> | 24469626,334   | 6817766,629    |
| <u>11</u> | 24469605,379   | 6817770,762    |
| <u>12</u> | 24469602,524   | 6817771,325    |
| <u>13</u> | 24469581,833   | 6817775,406    |
| <u>14</u> | 24469578,714   | 6817776,021    |
| <u>15</u> | 24469554,740   | 6817777,122    |
| <u>16</u> | 24469530,765   | 6817778,222    |
| <u>17</u> | 24469529,132   | 6817742,637    |
| <u>18</u> | 24469553,107   | 6817741,537    |
| <u>19</u> | 24469559,994   | 6817741,221    |
| <u>20</u> | 24469574,525   | 6817738,355    |
| <u>21</u> | 24469598,071   | 6817733,711    |
| <u>22</u> | 24469621,617   | 6817729,066    |
| <u>23</u> | 24469648,495   | 6817723,765    |

## TONTTIEN MUODOSTUMINEN

| Tontti | Pinta-ala m2 | Kiinteistö / määräala | Osat m2 |
|--------|--------------|-----------------------|---------|
| 1      | 997          | 536-412-2-64          | 998     |
| 2      | 936          | 536-412-2-64          | 936     |
| 3      | 936          | 536-412-2-64          | 936     |
| 4      | 969          | 536-412-2-64          | 969     |
| 5      | 956          | 536-412-2-64          | 956     |

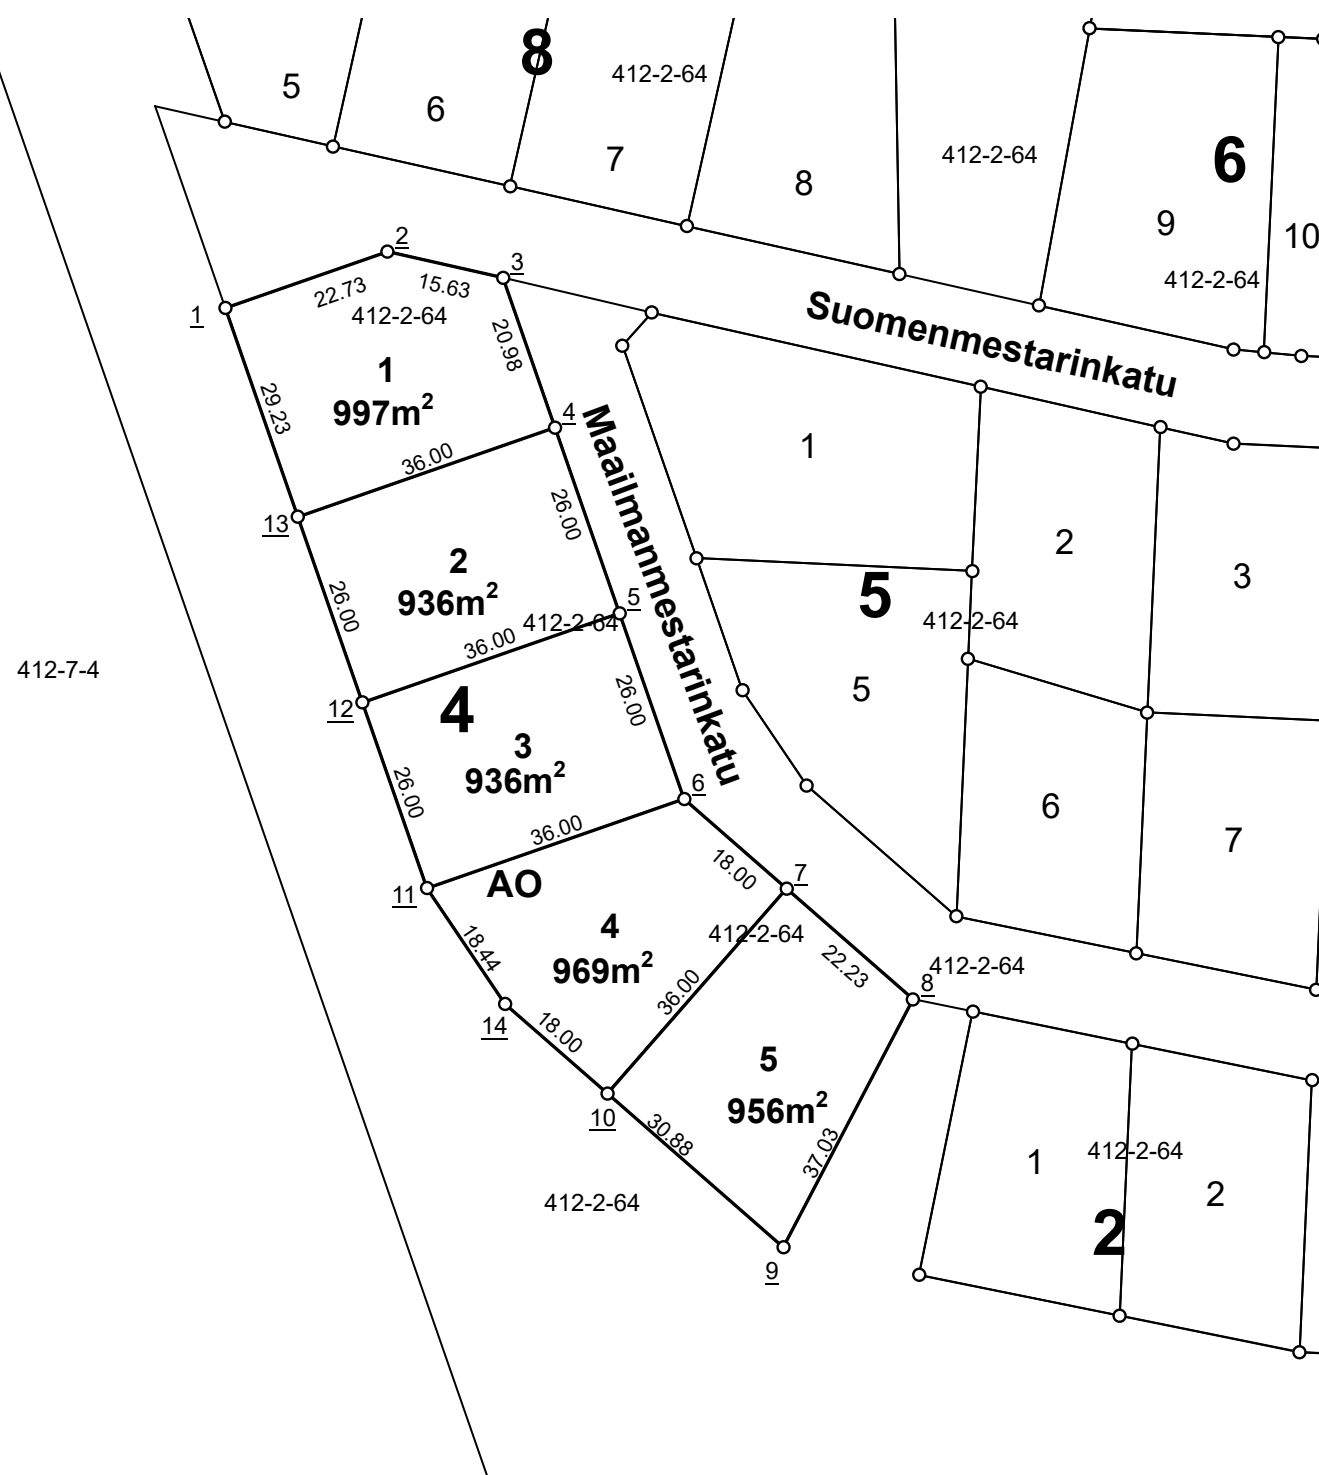

## NOKIAN KAUPUNKI

**1:1 000**

## Tonttijako


|                                   |                |
|-----------------------------------|----------------|
| Kaupunginosa                      | 27 Isohuhta    |
| Kortteli                          | 4              |
| Tontit                            | 1, 2, 3, 4, 5  |
| Vanhat tontit                     |                |
| Asemakaava                        |                |
| Edellinen tonttijako              |                |
| Tonttijaon laatinut               | Arto Heikkinen |
| Hyväksytty asemakaavan yhteydessä |                |

## KOORDINAATTILUETTELO / Koordinaattijärjestelmä ETRS-GK24

| NRO       | Y-koordinaatti | X-koordinaatti |
|-----------|----------------|----------------|
| <u>1</u>  | 24469324,899   | 6817835,518    |
| <u>2</u>  | 24469346,367   | 6817842,980    |
| <u>3</u>  | 24469361,613   | 6817839,544    |
| <u>4</u>  | 24469368,500   | 6817819,730    |
| <u>5</u>  | 24469377,036   | 6817795,171    |
| <u>6</u>  | 24469385,573   | 6817770,613    |
| <u>7</u>  | 24469399,127   | 6817758,768    |
| <u>8</u>  | 24469415,865   | 6817744,141    |
| <u>9</u>  | 24469398,694   | 6817711,338    |
| <u>10</u> | 24469375,438   | 6817731,660    |
| <u>11</u> | 24469351,569   | 6817758,793    |
| <u>12</u> | 24469343,032   | 6817783,352    |
| <u>13</u> | 24469334,496   | 6817807,910    |
| <u>14</u> | 24469361,884   | 6817743,505    |

TONTTIEN MUODOSTUMINEN

| Tontti | Pinta-ala m2 | Kiinteistö / määräala | Osat m2 |
|--------|--------------|-----------------------|---------|
| 1      | 1198         | 536-412-2-64          | 1198    |
| 2      | 885          | 536-412-2-64          | 885     |
| 3      | 872          | 536-412-2-64          | 873     |
| 4      | 864          | 536-412-2-64          | 864     |
| 5      | 1043         | 536-412-2-64          | 1043    |
| 6      | 792          | 536-412-2-64          | 792     |
| 7      | 810          | 536-412-2-64          | 810     |
| 8      | 855          | 536-412-2-64          | 855     |

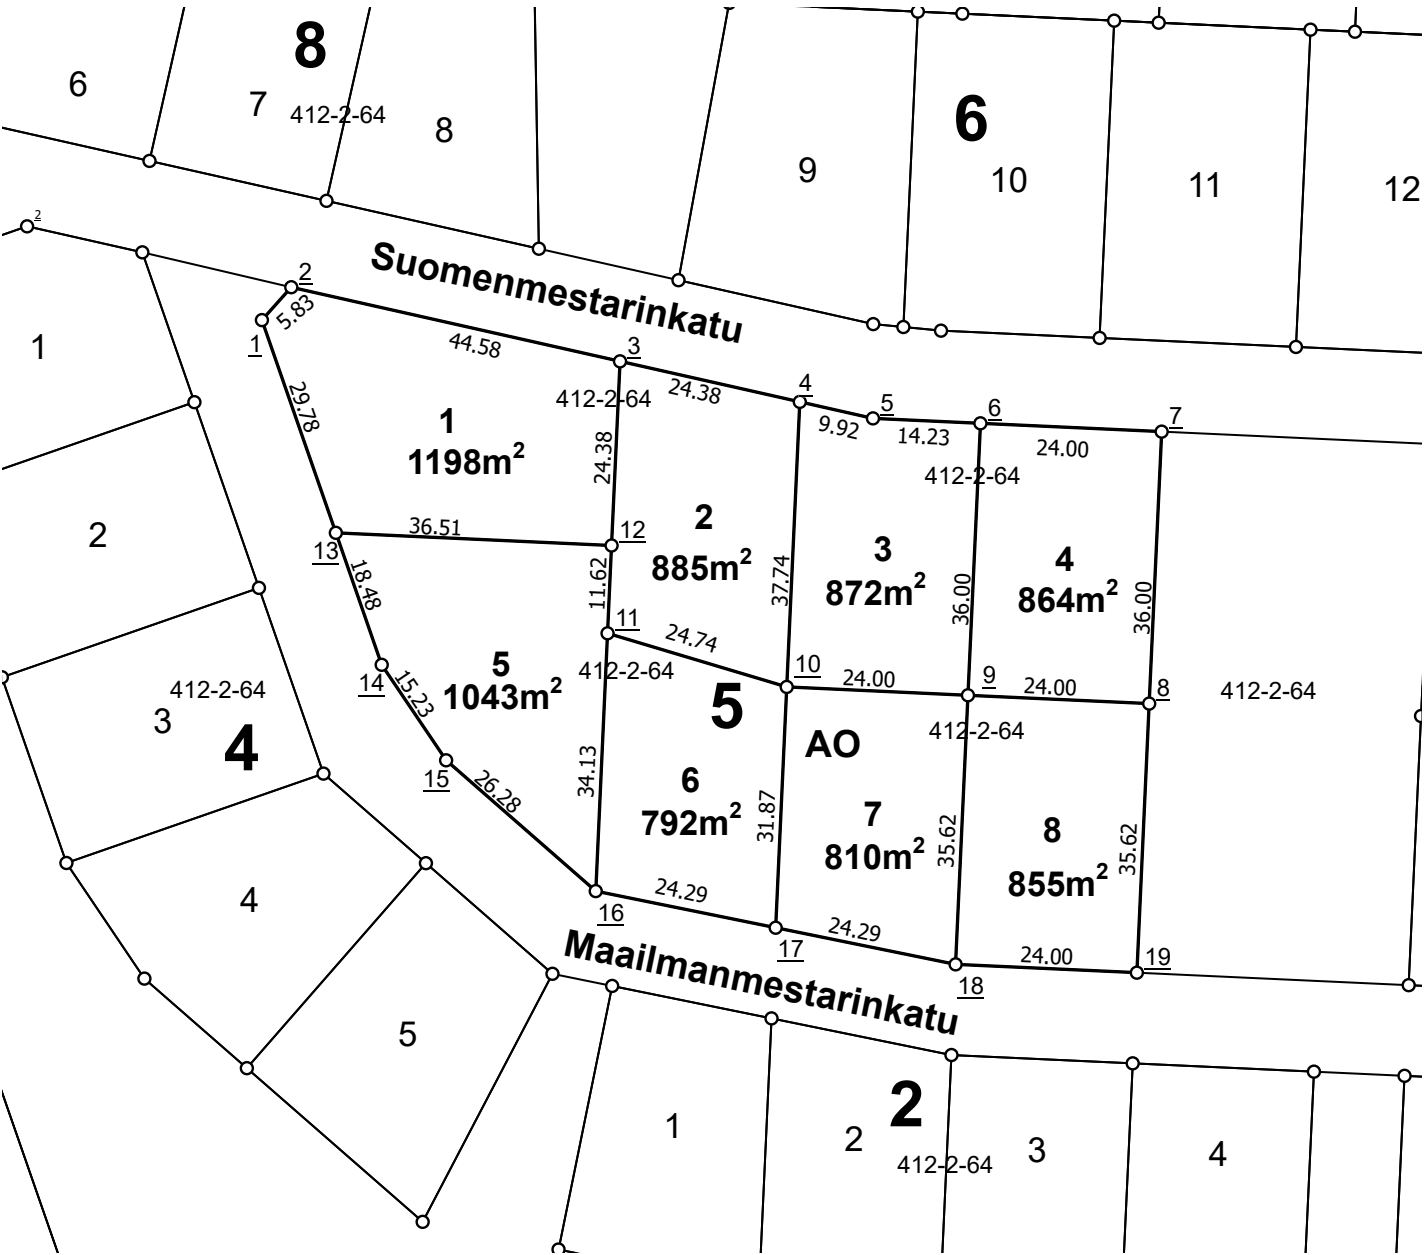


NOKIAN KAUPUNKI 1:1 000 Tonttijako

|                                   |                        |
|-----------------------------------|------------------------|
| Kaupunginosa                      | 27 Isohuhta            |
| Kortteli                          | 5                      |
| Tontit                            | 1, 2, 3, 4, 5, 6, 7, 8 |
| Vanhat tontit                     |                        |
| Asemakaava                        |                        |
| Edellinen tonttijako              |                        |
| Tonttijaon laatinut               | Arto Heikkinen         |
| Hyväksytty asemakaavan yhteydessä |                        |

KOORDINAATTILUETTELO / Koordinaattijärjestelmä ETRS-GK24

| NRO       | Y-koordinaatti | X-koordinaatti |
|-----------|----------------|----------------|
| <u>1</u>  | 24469377,432   | 6817830,583    |
| <u>2</u>  | 24469381,315   | 6817834,931    |
| <u>3</u>  | 24469424,803   | 6817825,128    |
| <u>4</u>  | 24469448,583   | 6817819,768    |
| <u>5</u>  | 24469458,260   | 6817817,587    |
| <u>6</u>  | 24469472,478   | 6817816,934    |
| <u>7</u>  | 24469496,453   | 6817815,834    |
| <u>8</u>  | 24469494,803   | 6817779,872    |
| <u>9</u>  | 24469470,828   | 6817780,972    |
| <u>10</u> | 24469446,853   | 6817782,072    |
| <u>11</u> | 24469423,153   | 6817789,166    |
| <u>12</u> | 24469423,686   | 6817800,778    |
| <u>13</u> | 24469387,210   | 6817802,451    |
| <u>14</u> | 24469393,276   | 6817785,000    |
| <u>15</u> | 24469401,797   | 6817772,371    |
| <u>16</u> | 24469421,589   | 6817755,076    |
| <u>17</u> | 24469445,392   | 6817750,232    |
| <u>18</u> | 24469469,195   | 6817745,387    |
| <u>19</u> | 24469493,170   | 6817744,287    |

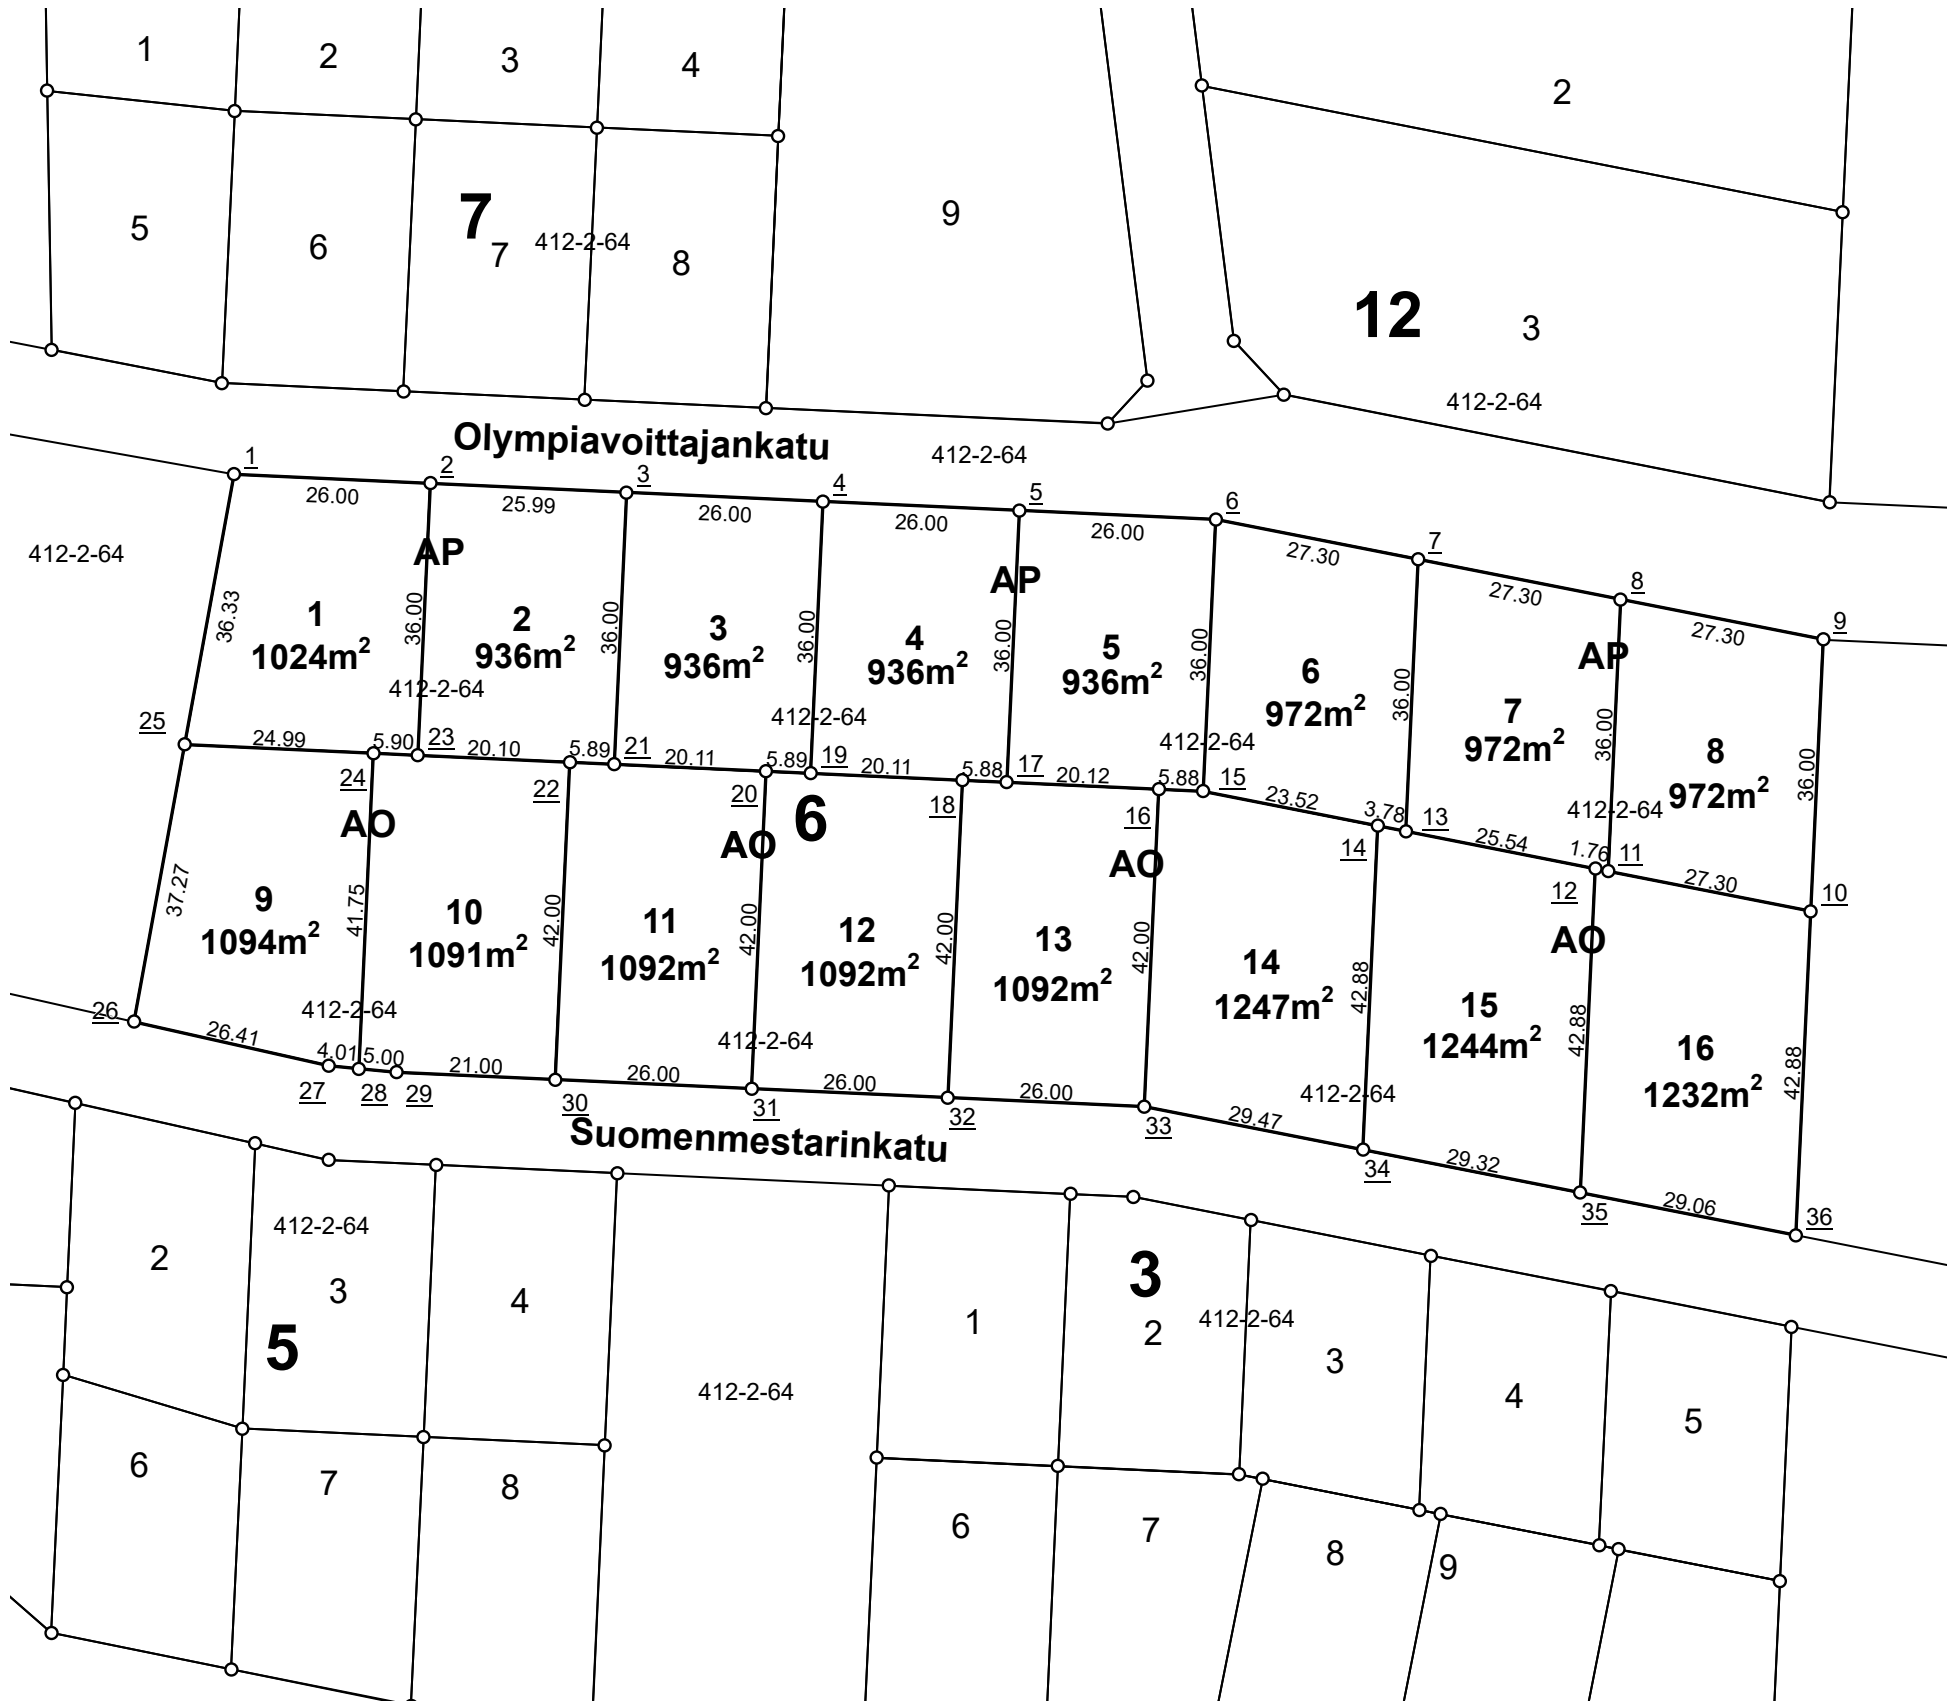

KOORDINAATTILUETTELO / Koordinaattijärjestelmä ETRS-GK24

| NRO       | Y-koordinaatti | X-koordinaatti |
|-----------|----------------|----------------|
| <u>1</u>  | 24469445,770   | 6817908,254    |
| <u>2</u>  | 24469471,738   | 6817907,063    |
| <u>3</u>  | 24469497,702   | 6817905,871    |
| <u>4</u>  | 24469523,675   | 6817904,680    |
| <u>5</u>  | 24469549,643   | 6817903,488    |
| <u>6</u>  | 24469575,611   | 6817902,296    |
| <u>7</u>  | 24469602,397   | 6817897,013    |
| <u>8</u>  | 24469629,183   | 6817891,730    |
| <u>9</u>  | 24469655,969   | 6817886,446    |
| <u>10</u> | 24469654,317   | 6817850,484    |
| <u>11</u> | 24469627,533   | 6817855,767    |
| <u>12</u> | 24469625,808   | 6817856,108    |
| <u>13</u> | 24469600,747   | 6817861,051    |
| <u>14</u> | 24469597,038   | 6817861,782    |
| <u>15</u> | 24469573,961   | 6817866,334    |
| <u>16</u> | 24469568,088   | 6817866,604    |
| <u>17</u> | 24469547,993   | 6817867,526    |
| <u>18</u> | 24469542,115   | 6817867,795    |
| <u>19</u> | 24469522,024   | 6817868,717    |
| <u>20</u> | 24469516,142   | 6817868,987    |
| <u>21</u> | 24469496,056   | 6817869,909    |
| <u>22</u> | 24469490,170   | 6817870,179    |
| <u>23</u> | 24469470,088   | 6817871,101    |
| <u>24</u> | 24469464,197   | 6817871,371    |
| <u>25</u> | 24469439,237   | 6817872,516    |
| <u>26</u> | 24469432,536   | 6817835,858    |
| <u>27</u> | 24469458,297   | 6817830,051    |
| <u>28</u> | 24469462,283   | 6817829,666    |
| <u>29</u> | 24469467,262   | 6817829,186    |
| <u>30</u> | 24469488,245   | 6817828,223    |
| <u>31</u> | 24469514,217   | 6817827,032    |
| <u>32</u> | 24469540,190   | 6817825,840    |
| <u>33</u> | 24469566,163   | 6817824,648    |
| <u>34</u> | 24469595,073   | 6817818,946    |
| <u>35</u> | 24469623,843   | 6817813,271    |
| <u>36</u> | 24469652,349   | 6817807,648    |

NOKIAN KAUPUNKI

1:1 000

Tonttijako

|                                   |                                                       |
|-----------------------------------|-------------------------------------------------------|
| Kaupunginosa                      | 27 Isohuhta                                           |
| Kortteli                          | 6                                                     |
| Tontit                            | 1, 2, 3, 4, 5, 6, 7, 8, 9, 10, 11, 12, 13, 14, 15, 16 |
| Vanhat tontit                     |                                                       |
| Asemakaava                        |                                                       |
| Edellinen tonttijako              |                                                       |
| Tonttijaon laatinut               | Arto Heikkinen                                        |
| Hyväksytty asemakaavan yhteydessä |                                                       |


TONTTIEN MUODOSTUMINEN

| Tontti | Pinta-ala m2 | Kiinteistö / määräala | Osat m2 |
|--------|--------------|-----------------------|---------|
| 7      | 972          | 536-412-2-64          | 972     |
| 8      | 972          | 536-412-2-64          | 972     |
| 1      | 1024         | 536-412-2-64          | 1024    |
| 2      | 936          | 536-412-2-64          | 936     |
| 3      | 936          | 536-412-2-64          | 936     |
| 4      | 936          | 536-412-2-64          | 936     |
| 5      | 936          | 536-412-2-64          | 936     |
| 6      | 972          | 536-412-2-64          | 972     |
| 9      | 1094         | 536-412-2-64          | 1094    |
| 10     | 1091         | 536-412-2-64          | 1091    |
| 11     | 1092         | 536-412-2-64          | 1092    |
| 12     | 1092         | 536-412-2-64          | 1092    |
| 13     | 1092         | 536-412-2-64          | 1092    |
| 14     | 1247         | 536-412-2-64          | 1247    |
| 15     | 1244         | 536-412-2-64          | 1244    |
| 16     | 1232         | 536-412-2-64          | 1232    |

TONTTIEN MUODOSTUMINEN

| Tontti | Pinta-ala m2 | Kiinteistö / määräala | Osat m2 |
|--------|--------------|-----------------------|---------|
| 1      | 914          | 536-412-2-64          | 914     |
| 2      | 864          | 536-412-2-64          | 864     |
| 3      | 864          | 536-412-2-64          | 864     |
| 4      | 864          | 536-412-2-64          | 864     |
| 5      | 833          | 536-412-2-64          | 833     |
| 6      | 864          | 536-412-2-64          | 864     |
| 7      | 864          | 536-412-2-64          | 864     |
| 8      | 864          | 536-412-2-64          | 864     |
| 9      | 3210         | 536-412-2-64          | 3210    |

|                                   |                           |
|-----------------------------------|---------------------------|
| Kaupunginosa                      | 27 Isohuhta               |
| Kortteli                          | 7                         |
| Tontit                            | 1, 2, 3, 4, 5, 6, 7, 8, 9 |
| Vanhat tontit                     |                           |
| Asemakaava                        |                           |
| Edellinen tonttijako              |                           |
| Tonttijaon laatinut               | Arto Heikkinen            |
| Hyväksytty asemakaavan yhteydessä |                           |

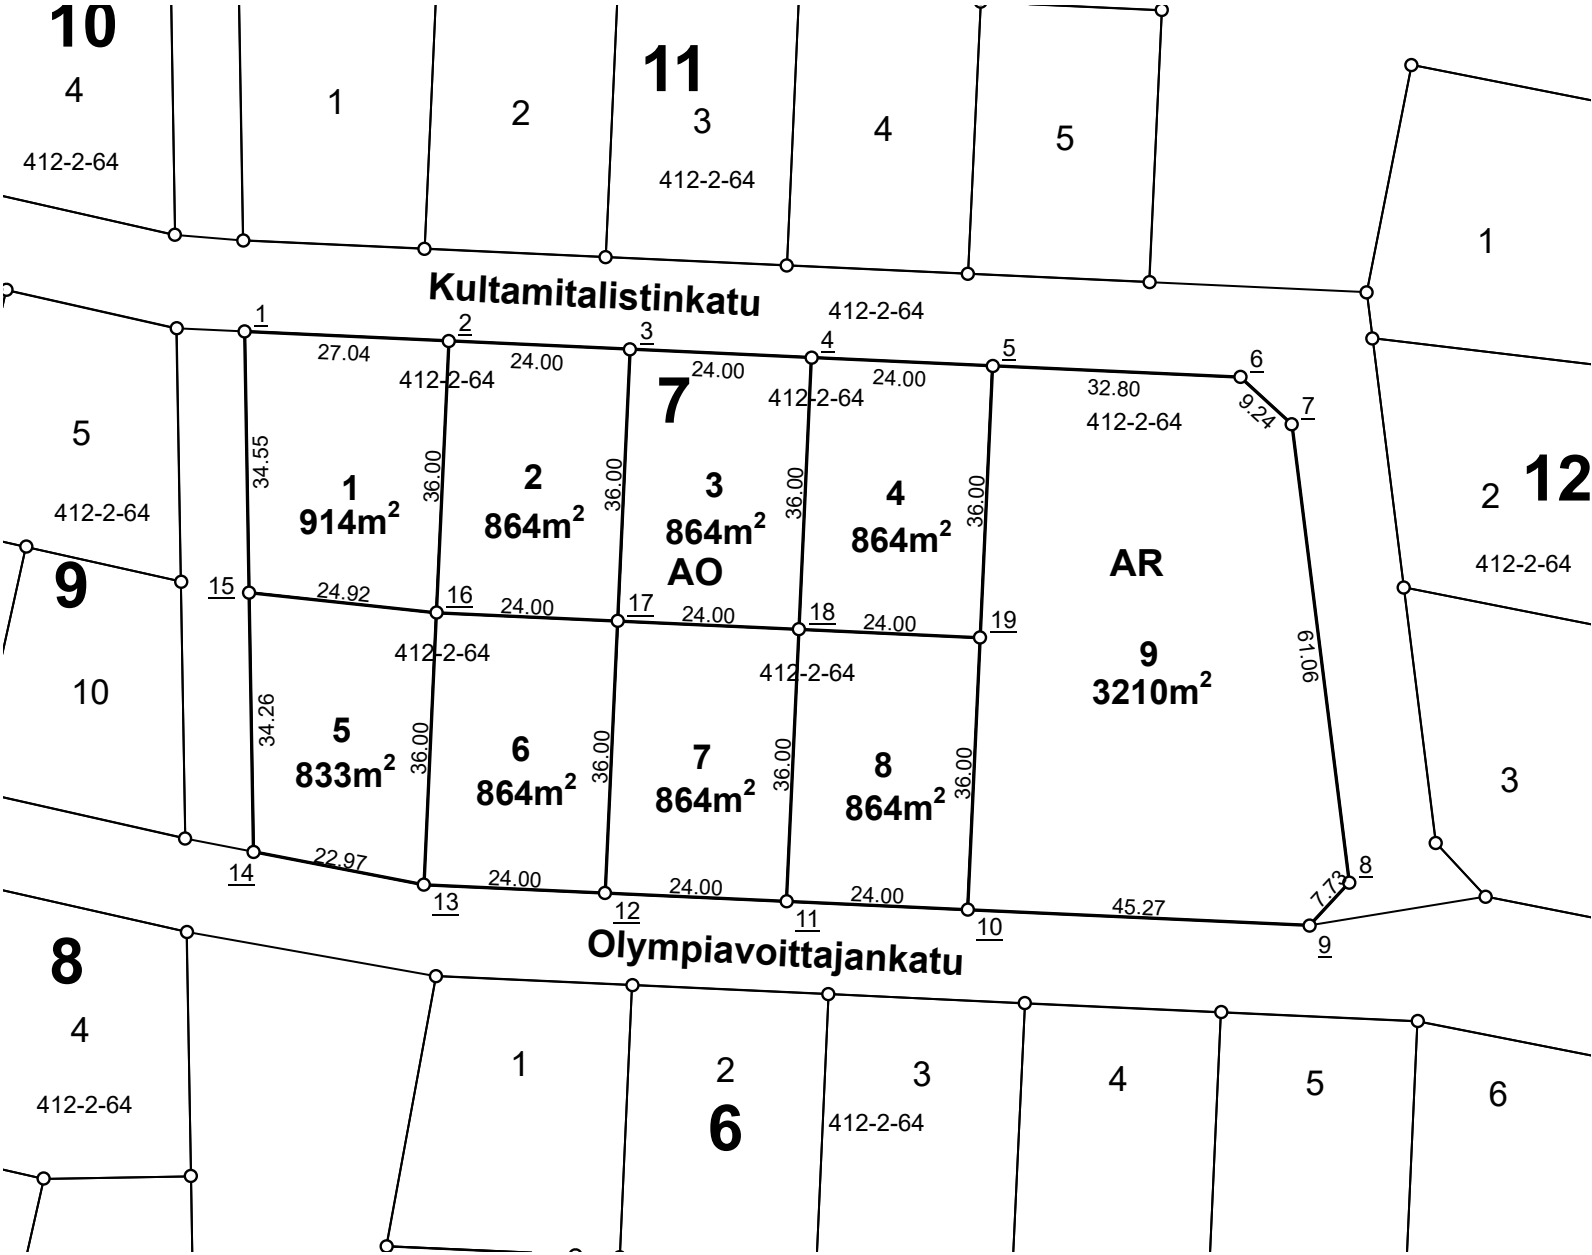


KOORDINAATTILUETTELO / Koordinaattijärjestelmä ETRS-GK24

| NRO       | Y-koordinaatti | X-koordinaatti |
|-----------|----------------|----------------|
| <u>1</u>  | 24469420,477   | 6817993,503    |
| <u>2</u>  | 24469447,488   | 6817992,264    |
| <u>3</u>  | 24469471,463   | 6817991,164    |
| <u>4</u>  | 24469495,438   | 6817990,064    |
| <u>5</u>  | 24469519,413   | 6817988,964    |
| <u>6</u>  | 24469552,178   | 6817987,460    |
| <u>7</u>  | 24469559,004   | 6817981,227    |
| <u>8</u>  | 24469566,584   | 6817920,643    |
| <u>9</u>  | 24469561,335   | 6817914,964    |
| <u>10</u> | 24469516,112   | 6817917,039    |
| <u>11</u> | 24469492,138   | 6817918,139    |
| <u>12</u> | 24469468,163   | 6817919,239    |
| <u>13</u> | 24469444,188   | 6817920,339    |
| <u>14</u> | 24469421,639   | 6817924,708    |
| <u>15</u> | 24469421,060   | 6817958,962    |
| <u>16</u> | 24469445,838   | 6817956,302    |
| <u>17</u> | 24469469,813   | 6817955,202    |
| <u>18</u> | 24469493,788   | 6817954,102    |
| <u>19</u> | 24469517,763   | 6817953,001    |

TONTTIEN MUODOSTUMINEN

| Tontti | Pinta-ala m2 | Kiinteistö / määräala | Osat m2 |
|--------|--------------|-----------------------|---------|
| 1      | 982          | 536-412-2-64          | 982     |
| 2      | 972          | 536-412-2-64          | 972     |
| 3      | 972          | 536-412-2-64          | 972     |
| 4      | 1058         | 536-412-2-64          | 1058    |
| 5      | 932          | 536-412-2-64          | 932     |
| 6      | 864          | 536-412-2-64          | 864     |
| 7      | 864          | 536-412-2-64          | 864     |
| 8      | 925          | 536-412-2-64          | 925     |

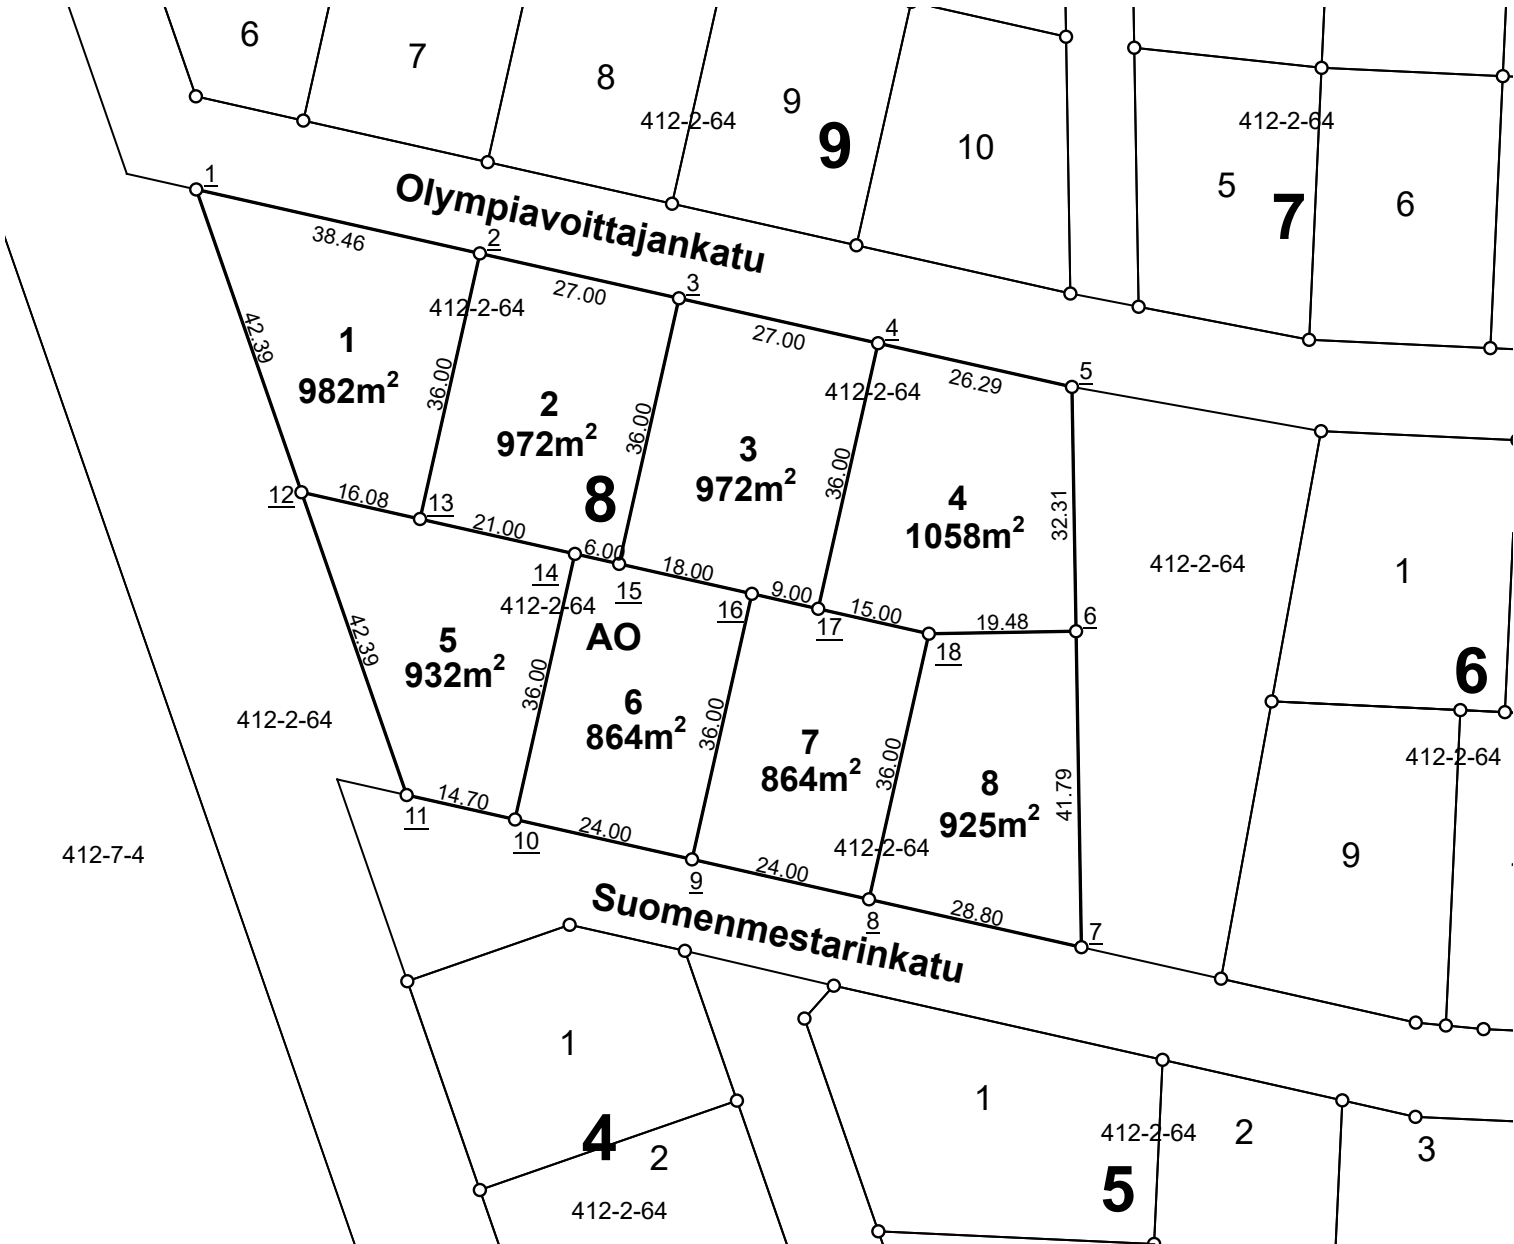

NOKIAN KAUPUNKI1:1 000Tonttijako


|                                   |                        |
|-----------------------------------|------------------------|
| Kaupunginosa                      | 27 Isohuhta            |
| Kortteli                          | 8                      |
| Tontit                            | 1, 2, 3, 4, 5, 6, 7, 8 |
| Vanhat tontit                     |                        |
| Asemakaava                        |                        |
| Edellinen tonttijako              |                        |
| Tonttijaon laatinut               | Arto Heikkinen         |
| Hyväksytty asemakaavan yhteydessä |                        |

KOORDINAATTILUETTELO / Koordinaattijärjestelmä ETRS-GK24

| NRO       | Y-koordinaatti | X-koordinaatti |
|-----------|----------------|----------------|
| <u>1</u>  | 24469296,975   | 6817940,221    |
| <u>2</u>  | 24469334,493   | 6817931,764    |
| <u>3</u>  | 24469360,832   | 6817925,827    |
| <u>4</u>  | 24469387,172   | 6817919,890    |
| <u>5</u>  | 24469412,816   | 6817914,110    |
| <u>6</u>  | 24469413,362   | 6817881,802    |
| <u>7</u>  | 24469414,067   | 6817840,021    |
| <u>8</u>  | 24469385,972   | 6817846,354    |
| <u>9</u>  | 24469362,560   | 6817851,631    |
| <u>10</u> | 24469339,147   | 6817856,909    |
| <u>11</u> | 24469324,810   | 6817860,141    |
| <u>12</u> | 24469310,892   | 6817900,181    |
| <u>13</u> | 24469326,577   | 6817896,646    |
| <u>14</u> | 24469347,063   | 6817892,028    |
| <u>15</u> | 24469352,916   | 6817890,708    |
| <u>16</u> | 24469370,476   | 6817886,750    |
| <u>17</u> | 24469379,255   | 6817884,771    |
| <u>18</u> | 24469393,888   | 6817881,473    |

## TONTTIEN MUODOSTUMINEN

| Tontti | Pinta-ala m2 | Kiinteistö / määräala | Osat m2 |
|--------|--------------|-----------------------|---------|
| 1      | 920          | 536-412-2-64          | 920     |
| 2      | 846          | 536-412-2-64          | 847     |
| 3      | 846          | 536-412-2-64          | 847     |
| 4      | 846          | 536-412-2-64          | 847     |
| 5      | 881          | 536-412-2-64          | 881     |
| 6      | 819          | 536-412-2-64          | 819     |
| 7      | 825          | 536-412-2-64          | 825     |
| 8      | 825          | 536-412-2-64          | 825     |
| 9      | 825          | 536-412-2-64          | 825     |
| 10     | 825          | 536-412-2-64          | 825     |

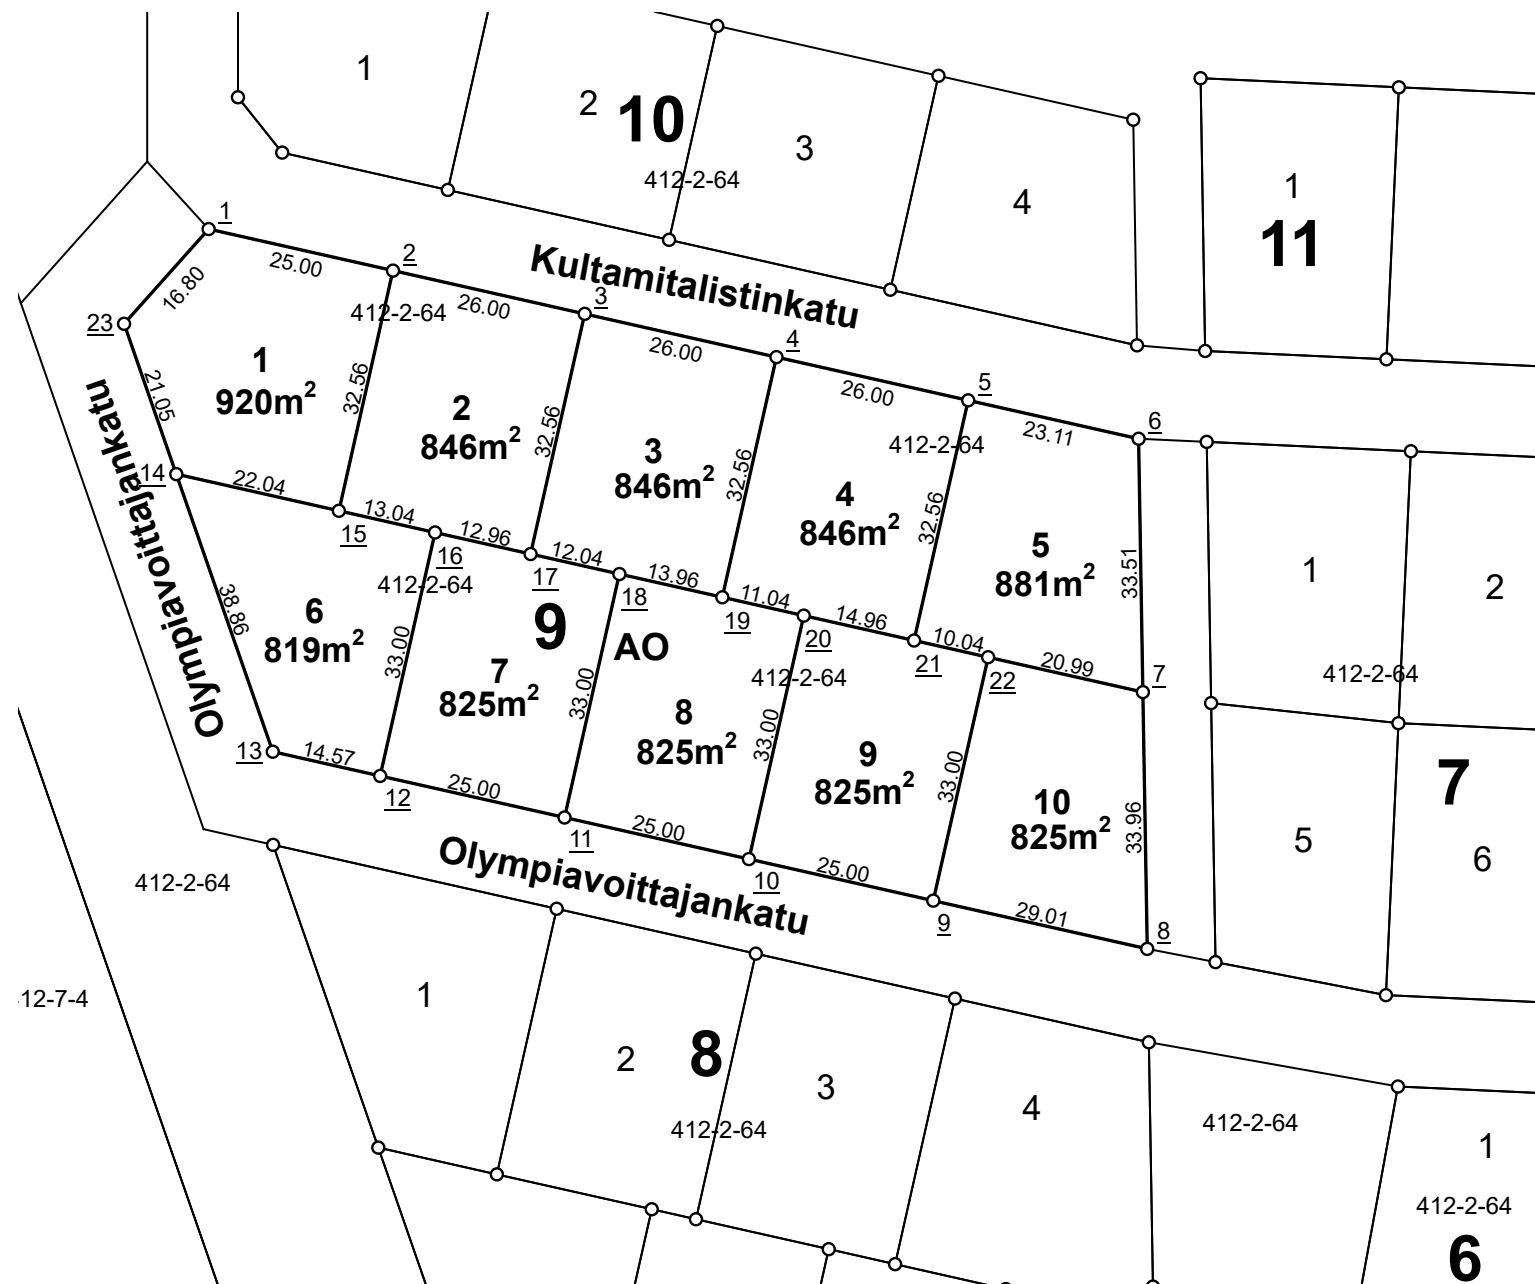

## NOKIAN KAUPUNKI

**1:1 000**

## Tonttijako

|                                   |                               |
|-----------------------------------|-------------------------------|
| Kaupunginosa                      | 27 Isohuhta                   |
| Kortteli                          | 9                             |
| Tontit                            | 1, 2, 3, 4, 5, 6, 7, 8, 9, 10 |
| Vanhat tontit                     |                               |
| Asemakaava                        |                               |
| Edellinen tonttijako              |                               |
| Tonttijaon laatinut               | Arto Heikkinen                |
| Hyväksytty asemakaavan yhteydessä |                               |

## KOORDINAATTILUETTELO / Koordinaattijärjestelmä ETRS-GK24

| NRO       | Y-koordinaatti | X-koordinaatti |
|-----------|----------------|----------------|
| <u>1</u>  | 24469288,450   | 6818021,646    |
| <u>2</u>  | 24469312,836   | 6818016,150    |
| <u>3</u>  | 24469338,199   | 6818010,432    |
| <u>4</u>  | 24469363,563   | 6818004,715    |
| <u>5</u>  | 24469388,927   | 6817998,998    |
| <u>6</u>  | 24469411,468   | 6817993,917    |
| <u>7</u>  | 24469412,034   | 6817960,415    |
| <u>8</u>  | 24469412,608   | 6817926,458    |
| <u>9</u>  | 24469384,305   | 6817932,837    |
| <u>10</u> | 24469359,917   | 6817938,335    |
| <u>11</u> | 24469335,528   | 6817943,832    |
| <u>12</u> | 24469311,140   | 6817949,329    |
| <u>13</u> | 24469296,930   | 6817952,533    |
| <u>14</u> | 24469284,172   | 6817989,236    |
| <u>15</u> | 24469305,677   | 6817984,389    |
| <u>16</u> | 24469318,397   | 6817981,522    |
| <u>17</u> | 24469331,040   | 6817978,672    |
| <u>18</u> | 24469342,785   | 6817976,024    |
| <u>19</u> | 24469356,404   | 6817972,955    |
| <u>20</u> | 24469367,173   | 6817970,527    |
| <u>21</u> | 24469381,767   | 6817967,237    |
| <u>22</u> | 24469391,561   | 6817965,030    |
| <u>23</u> | 24469277,261   | 6818009,118    |

| Tontti | Pinta-ala m2 | Kiinteistö / määräala | Osat m2 |
|--------|--------------|-----------------------|---------|
| 1      | 903          | 536-412-2-64          | 903     |
| 2      | 870          | 536-412-2-64          | 870     |
| 3      | 870          | 536-412-2-64          | 870     |
| 4      | 868          | 536-412-2-64          | 868     |




|                                   |                |
|-----------------------------------|----------------|
| Kaupunginosa                      | 27 Isohuhta    |
| Kortteli                          | 10             |
| Tontit                            | 1, 2, 3, 4     |
| Vanhat tontit                     |                |
| Asemakaava                        |                |
| Edellinen tonttijako              |                |
| Tonttijaon laatinut               | Arto Heikkinen |
| Hyväksytty asemakaavan yhteydessä |                |

| NRO       | Y-koordinaatti | X-koordinaatti |
|-----------|----------------|----------------|
| <u>1</u>  | 24469292,326   | 6818039,074    |
| <u>2</u>  | 24469292,326   | 6818062,801    |
| <u>3</u>  | 24469326,465   | 6818055,106    |
| <u>4</u>  | 24469355,731   | 6818048,509    |
| <u>5</u>  | 24469384,997   | 6818041,912    |
| <u>6</u>  | 24469410,756   | 6818036,106    |
| <u>7</u>  | 24469411,260   | 6818006,265    |
| <u>8</u>  | 24469378,620   | 6818013,622    |
| <u>9</u>  | 24469349,354   | 6818020,219    |
| <u>10</u> | 24469320,089   | 6818026,816    |
| <u>11</u> | 24469298,179   | 6818031,754    |

| Tontti | Pinta-ala m2 | Kiinteistö / määräala | Osat m2 |
|--------|--------------|-----------------------|---------|
| 1      | 905          | 536-412-2-64          | 905     |
| 2      | 864          | 536-412-2-64          | 864     |
| 3      | 864          | 536-412-2-64          | 864     |
| 4      | 864          | 536-412-2-64          | 864     |
| 5      | 864          | 536-412-2-64          | 864     |

NOKIAN KAUPUNKI1:1 000Tonttijako

|                                   |                |
|-----------------------------------|----------------|
| Kaupunginosa                      | 27 Isohuhta    |
| Kortteli                          | 11             |
| Tontit                            | 1, 2, 3, 4, 5  |
| Vanhat tontit                     |                |
| Asemakaava                        |                |
| Edellinen tonttijako              |                |
| Tonttijaon laatinut               | Arto Heikkinen |
| Hyväksytty asemakaavan yhteydessä |                |

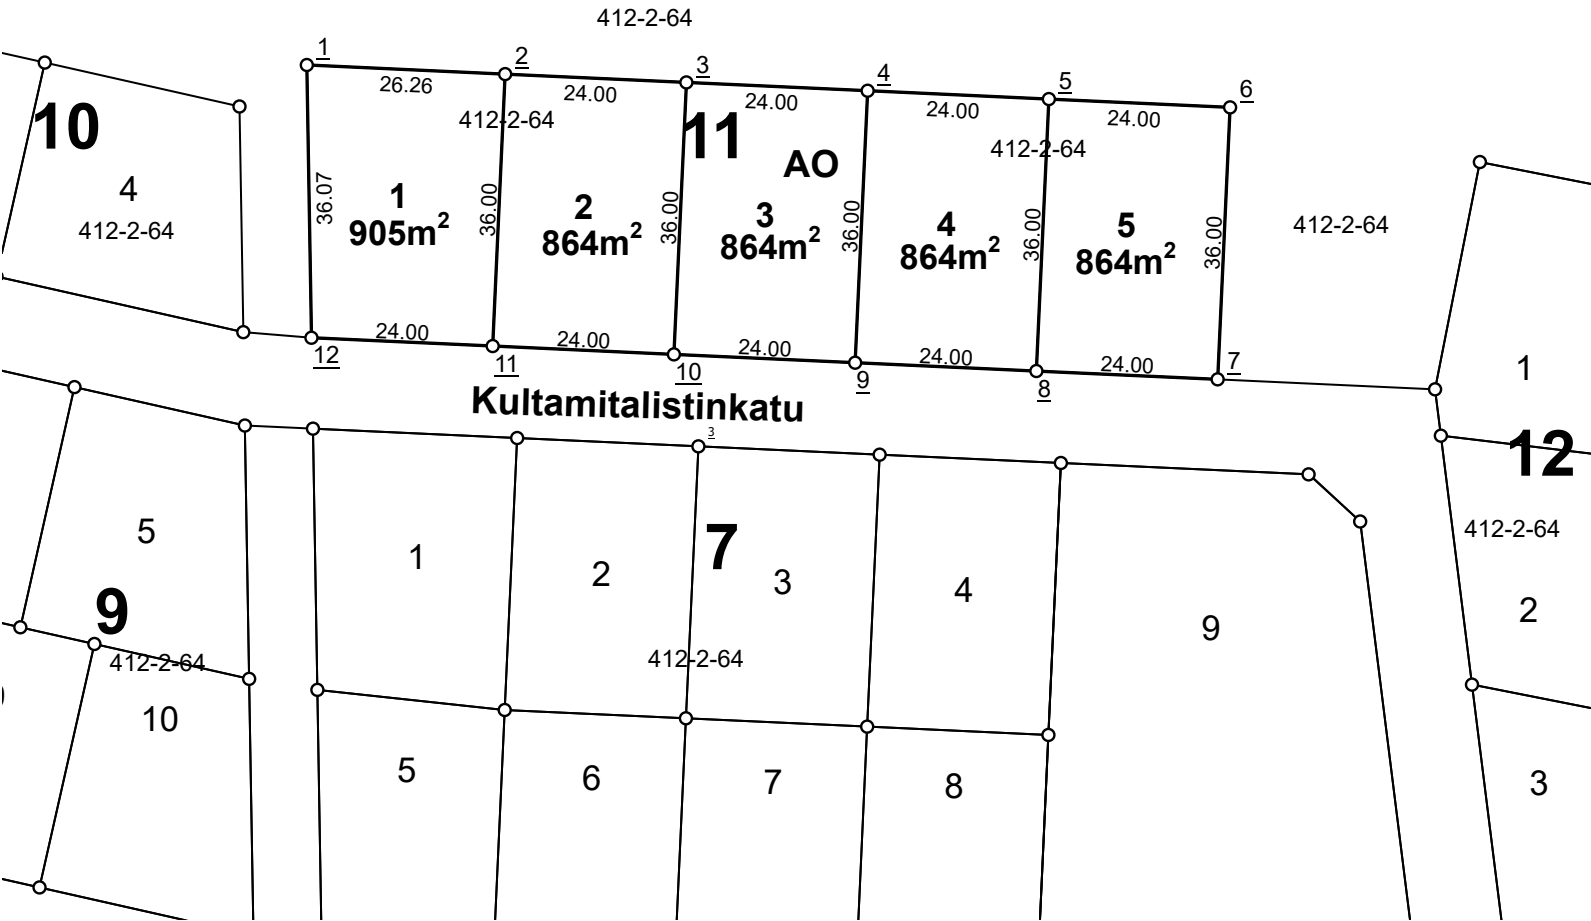


KOORDINAATTILUETTELO / Koordinaattijärjestelmä ETRS-GK24

| NRO       | Y-koordinaatti | X-koordinaatti |
|-----------|----------------|----------------|
| <u>1</u>  | 24469419,665   | 6818041,591    |
| <u>2</u>  | 24469445,899   | 6818040,387    |
| <u>3</u>  | 24469469,873   | 6818039,287    |
| <u>4</u>  | 24469493,848   | 6818038,187    |
| <u>5</u>  | 24469517,823   | 6818037,087    |
| <u>6</u>  | 24469541,798   | 6818035,987    |
| <u>7</u>  | 24469540,148   | 6818000,025    |
| <u>8</u>  | 24469516,173   | 6818001,125    |
| <u>9</u>  | 24469492,198   | 6818002,225    |
| <u>10</u> | 24469468,223   | 6818003,325    |
| <u>11</u> | 24469444,249   | 6818004,425    |
| <u>12</u> | 24469420,274   | 6818005,525    |

TONTTIEN MUODOSTUMINEN

| Tontti | Pinta-ala m2 | Kiinteistö / määräala | Osat m2 |
|--------|--------------|-----------------------|---------|
| 1      | 3138         | 536-412-2-64          | 3138    |
| 2      | 3000         | 536-412-2-64          | 3000    |
| 3      | 3136         | 536-412-2-64          | 3136    |

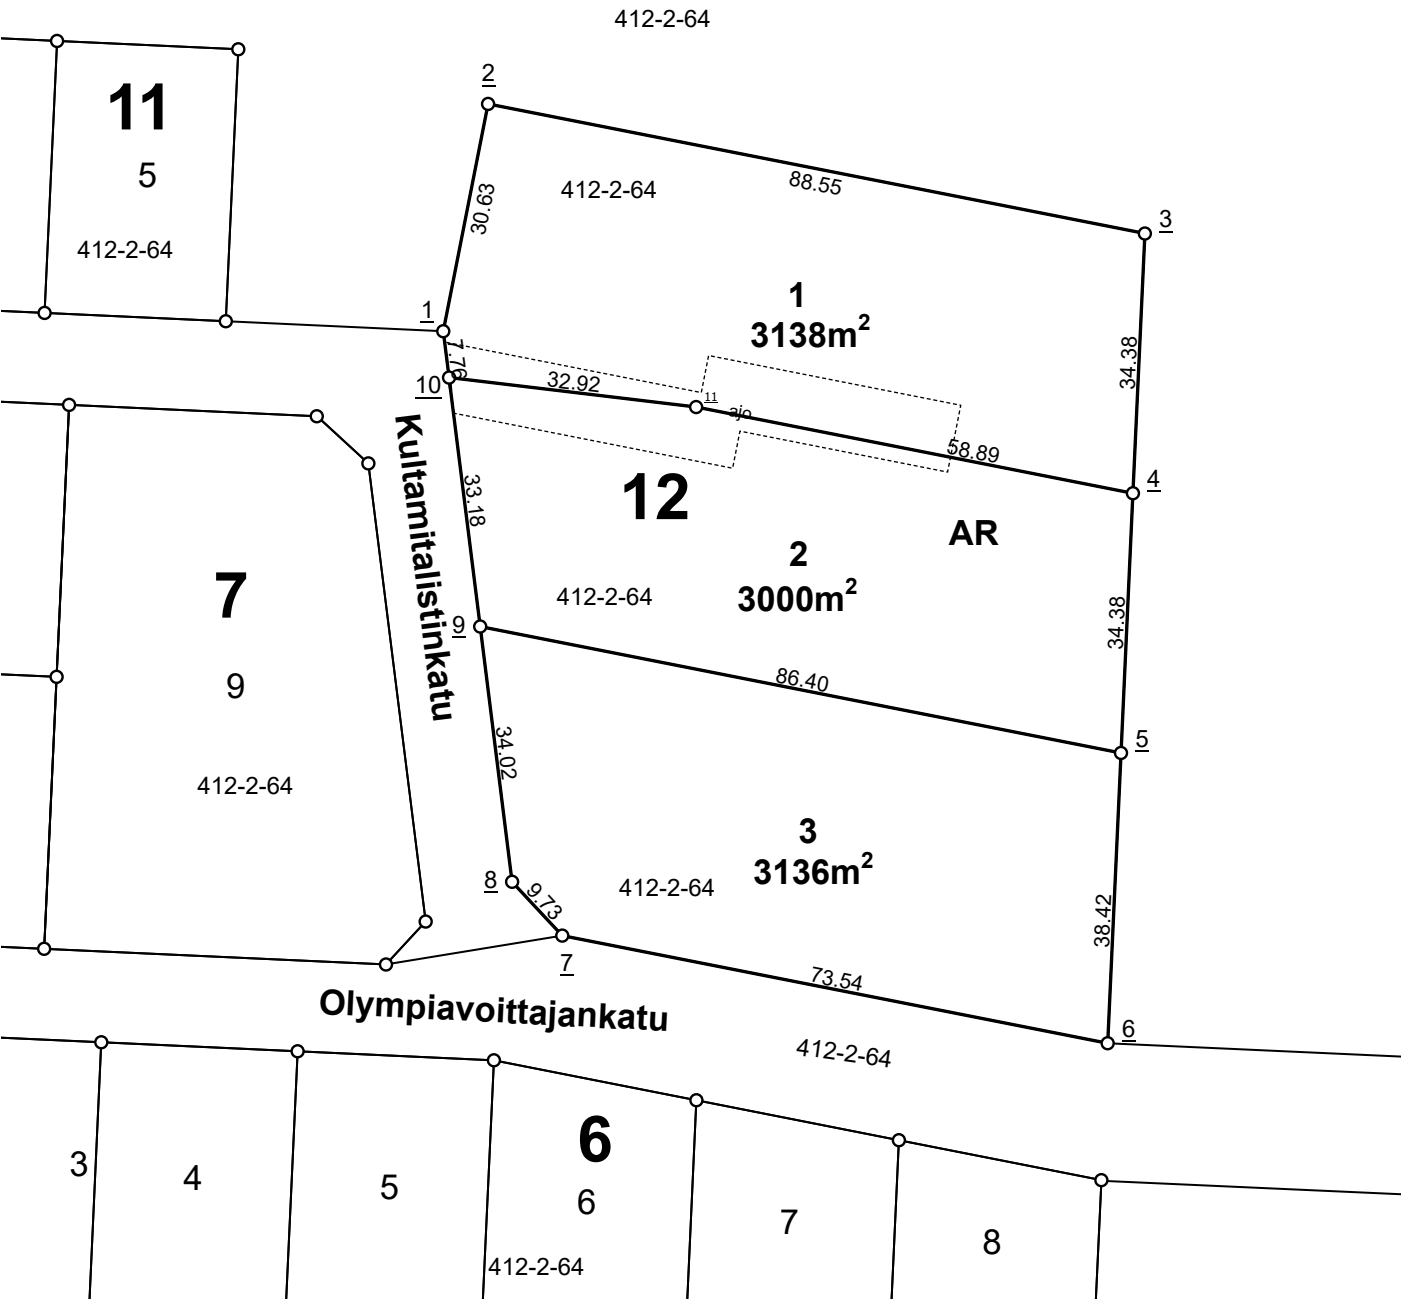

NOKIAN KAUPUNKI 1:1 000 Tonttijako


|                                   |                |
|-----------------------------------|----------------|
| Kaupunginosa                      | 27 Isohuhta    |
| Kortteli                          | 12             |
| Tontit                            | 1, 2, 3        |
| Vanhat tontit                     |                |
| Asemakaava                        |                |
| Edellinen tonttijako              |                |
| Tonttijaon laatinut               | Arto Heikkinen |
| Hyväksytty asemakaavan yhteydessä |                |

KOORDINAATTILUETTELO / Koordinaattijärjestelmä ETRS-GK24

| NRO       | Y-koordinaatti | X-koordinaatti |
|-----------|----------------|----------------|
| <u>1</u>  | 24469568,911   | 6817998,705    |
| <u>2</u>  | 24469574,840   | 6818028,761    |
| <u>3</u>  | 24469661,720   | 6818011,624    |
| <u>4</u>  | 24469660,142   | 6817977,280    |
| <u>5</u>  | 24469658,564   | 6817942,936    |
| <u>6</u>  | 24469656,801   | 6817904,552    |
| <u>7</u>  | 24469584,652   | 6817918,783    |
| <u>8</u>  | 24469578,020   | 6817925,898    |
| <u>9</u>  | 24469573,797   | 6817959,656    |
| <u>10</u> | 24469569,678   | 6817992,576    |
| <u>11</u> | 24469602,362   | 6817988,677    |

TONTTIEN MUODOSTUMINEN

| Tontti | Pinta-ala m2 | Kiinteistö / määräala | Osat m2 |
|--------|--------------|-----------------------|---------|
| 1      | 792          | 536-412-2-64          | 792     |
| 2      | 792          | 536-412-2-64          | 792     |
| 3      | 792          | 536-412-2-64          | 792     |
| 4      | 816          | 536-412-2-64          | 816     |
| 5      | 858          | 536-412-2-64          | 858     |
| 6      | 846          | 536-412-2-64          | 846     |
| 7      | 3459         | 536-412-2-64          | 3459    |
| 8      | 3441         | 536-412-2-64          | 3441    |

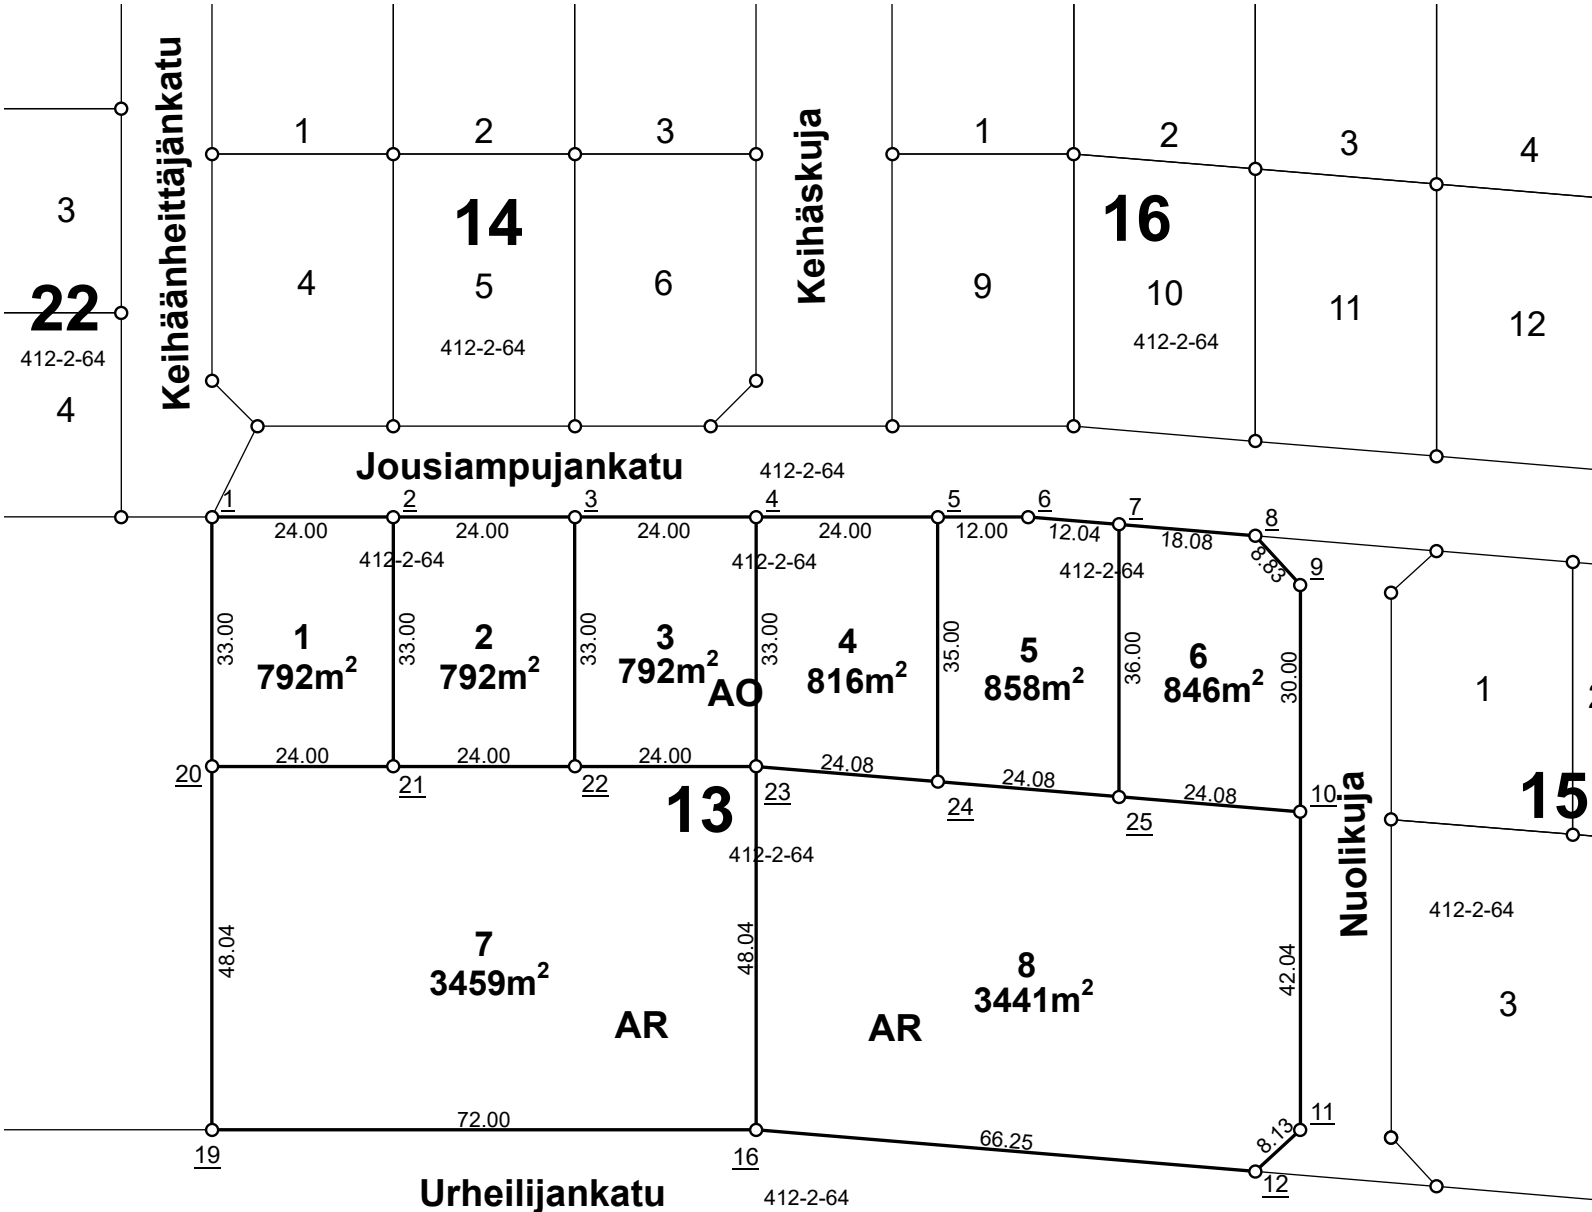


NOKIAN KAUPUNKI1:1 000Tonttijako

|                                   |                        |
|-----------------------------------|------------------------|
| Kaupunginosa                      | 27 Isohuhta            |
| Kortteli                          | 13                     |
| Tontit                            | 1, 2, 3, 4, 5, 6, 7, 8 |
| Vanhat tontit                     |                        |
| Asemakaava                        |                        |
| Edellinen tonttijako              |                        |
| Tonttijaon laatinut               | Arto Heikkinen         |
| Hyväksytty asemakaavan yhteydessä |                        |

KOORDINAATTILUETTELO / Koordinaattijärjestelmä ETRS-GK24

| NRO | Y-koordinaatti | X-koordinaatti |
|-----|----------------|----------------|
| 1   | 24469250,000   | 6818224,000    |
| 2   | 24469274,000   | 6818224,000    |
| 3   | 24469298,000   | 6818224,000    |
| 4   | 24469322,000   | 6818224,000    |
| 5   | 24469346,000   | 6818224,000    |
| 6   | 24469358,000   | 6818224,000    |
| 7   | 24469370,000   | 6818223,000    |
| 8   | 24469388,021   | 6818221,498    |
| 9   | 24469394,000   | 6818215,000    |
| 10  | 24469394,000   | 6818185,000    |
| 11  | 24469394,000   | 6818142,958    |
| 12  | 24469388,021   | 6818137,457    |
| 16  | 24469322,000   | 6818142,958    |
| 19  | 24469250,000   | 6818142,958    |
| 20  | 24469250,000   | 6818191,000    |
| 21  | 24469274,000   | 6818191,000    |
| 22  | 24469298,000   | 6818191,000    |
| 23  | 24469322,000   | 6818191,000    |
| 24  | 24469346,000   | 6818189,000    |
| 25  | 24469370,000   | 6818187,000    |

| Tontti | Pinta-ala m2 | Kiinteistö / määräala | Osat m2 |
|--------|--------------|-----------------------|---------|
| 1      | 846          | 536-412-2-64          | 846     |
| 2      | 864          | 536-412-2-64          | 864     |
| 3      | 846          | 536-412-2-64          | 846     |
| 4      | 846          | 536-412-2-64          | 846     |
| 5      | 864          | 536-412-2-64          | 864     |
| 6      | 846          | 536-412-2-64          | 846     |

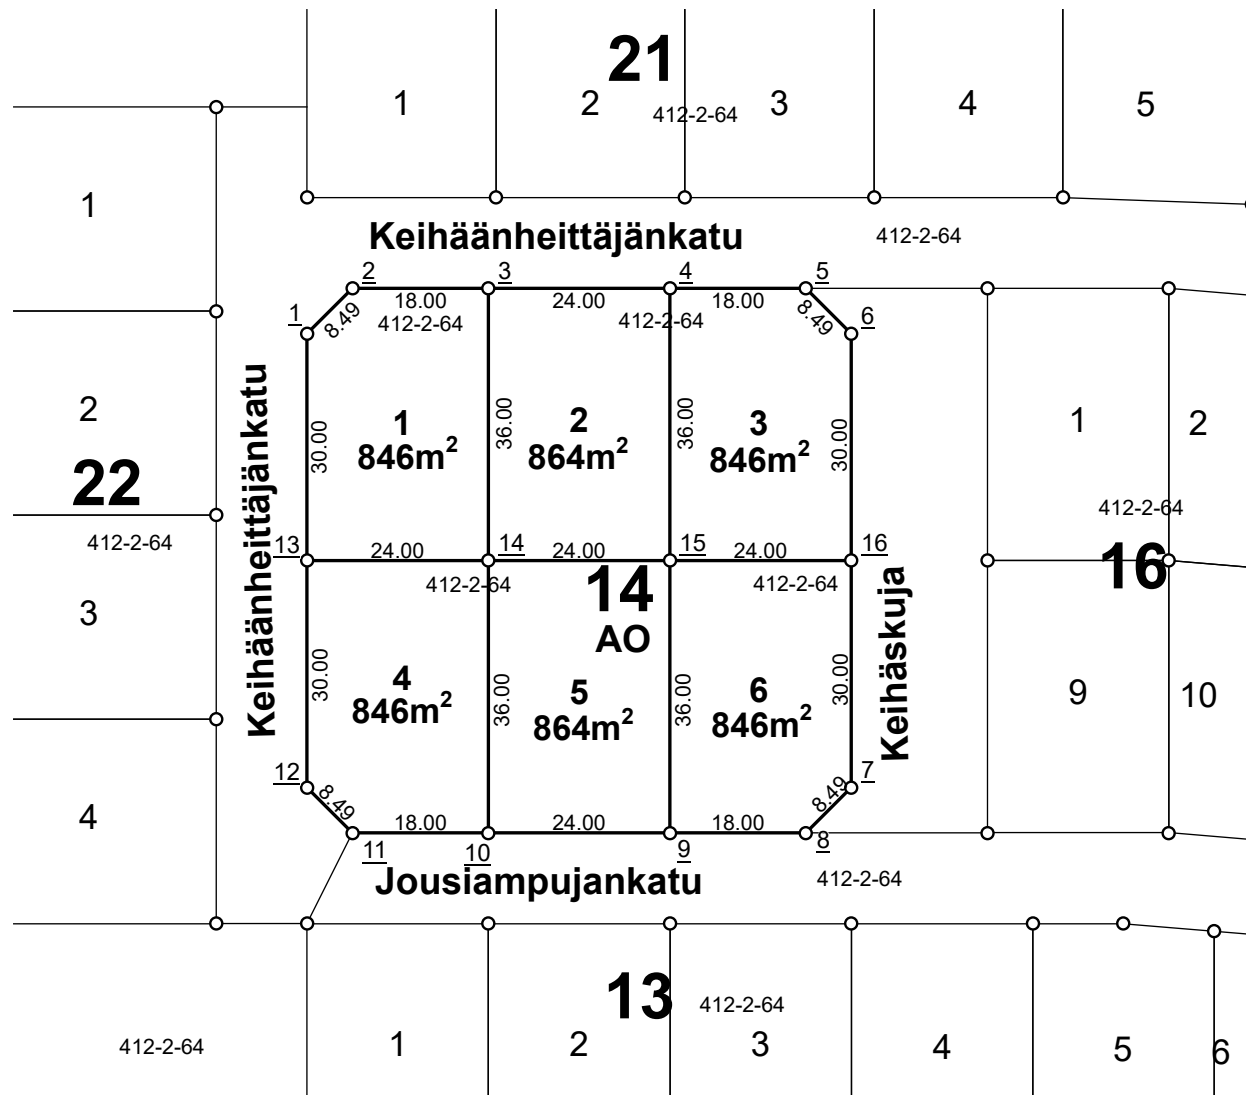


## Tonttijako

|                                   |                  |
|-----------------------------------|------------------|
| Kaupunginosa                      | 27 Isohuhta      |
| Kortteli                          | 14               |
| Tontit                            | 1, 2, 3, 4, 5, 6 |
| Vanhat tontit                     |                  |
| Asemakaava                        |                  |
| Edellinen tonttijako              |                  |
| Tonttijaon laatinut               | Arto Heikkinen   |
| Hyväksytty asemakaavan yhteydessä |                  |

| NRO       | Y-koordinaatti | X-koordinaatti |
|-----------|----------------|----------------|
| <u>1</u>  | 24469250,000   | 6818302,000    |
| <u>2</u>  | 24469256,000   | 6818308,000    |
| <u>3</u>  | 24469274,000   | 6818308,000    |
| <u>4</u>  | 24469298,000   | 6818308,000    |
| <u>5</u>  | 24469316,000   | 6818308,000    |
| <u>6</u>  | 24469322,000   | 6818302,000    |
| <u>7</u>  | 24469322,000   | 6818242,000    |
| <u>8</u>  | 24469316,000   | 6818236,000    |
| <u>9</u>  | 24469298,000   | 6818236,000    |
| <u>10</u> | 24469274,000   | 6818236,000    |
| <u>11</u> | 24469256,000   | 6818236,000    |
| <u>12</u> | 24469250,000   | 6818242,000    |
| <u>13</u> | 24469250,000   | 6818272,000    |
| <u>14</u> | 24469274,000   | 6818272,000    |
| <u>15</u> | 24469298,000   | 6818272,000    |
| <u>16</u> | 24469322,000   | 6818272,000    |

TONTTIEN MUODOSTUMINEN

| Tontti | Pinta-ala m2 | Kiinteistö / määräala | Osat m2 |
|--------|--------------|-----------------------|---------|
| 1      | 846          | 536-412-2-64          | 846     |
| 2      | 864          | 536-412-2-64          | 864     |
| 3      | 3441         | 536-412-2-64          | 3441    |
| 4      | 3459         | 536-412-2-64          | 3459    |
| 5      | 3459         | 536-412-2-64          | 3459    |
| 6      | 3466         | 536-412-2-64          | 3466    |

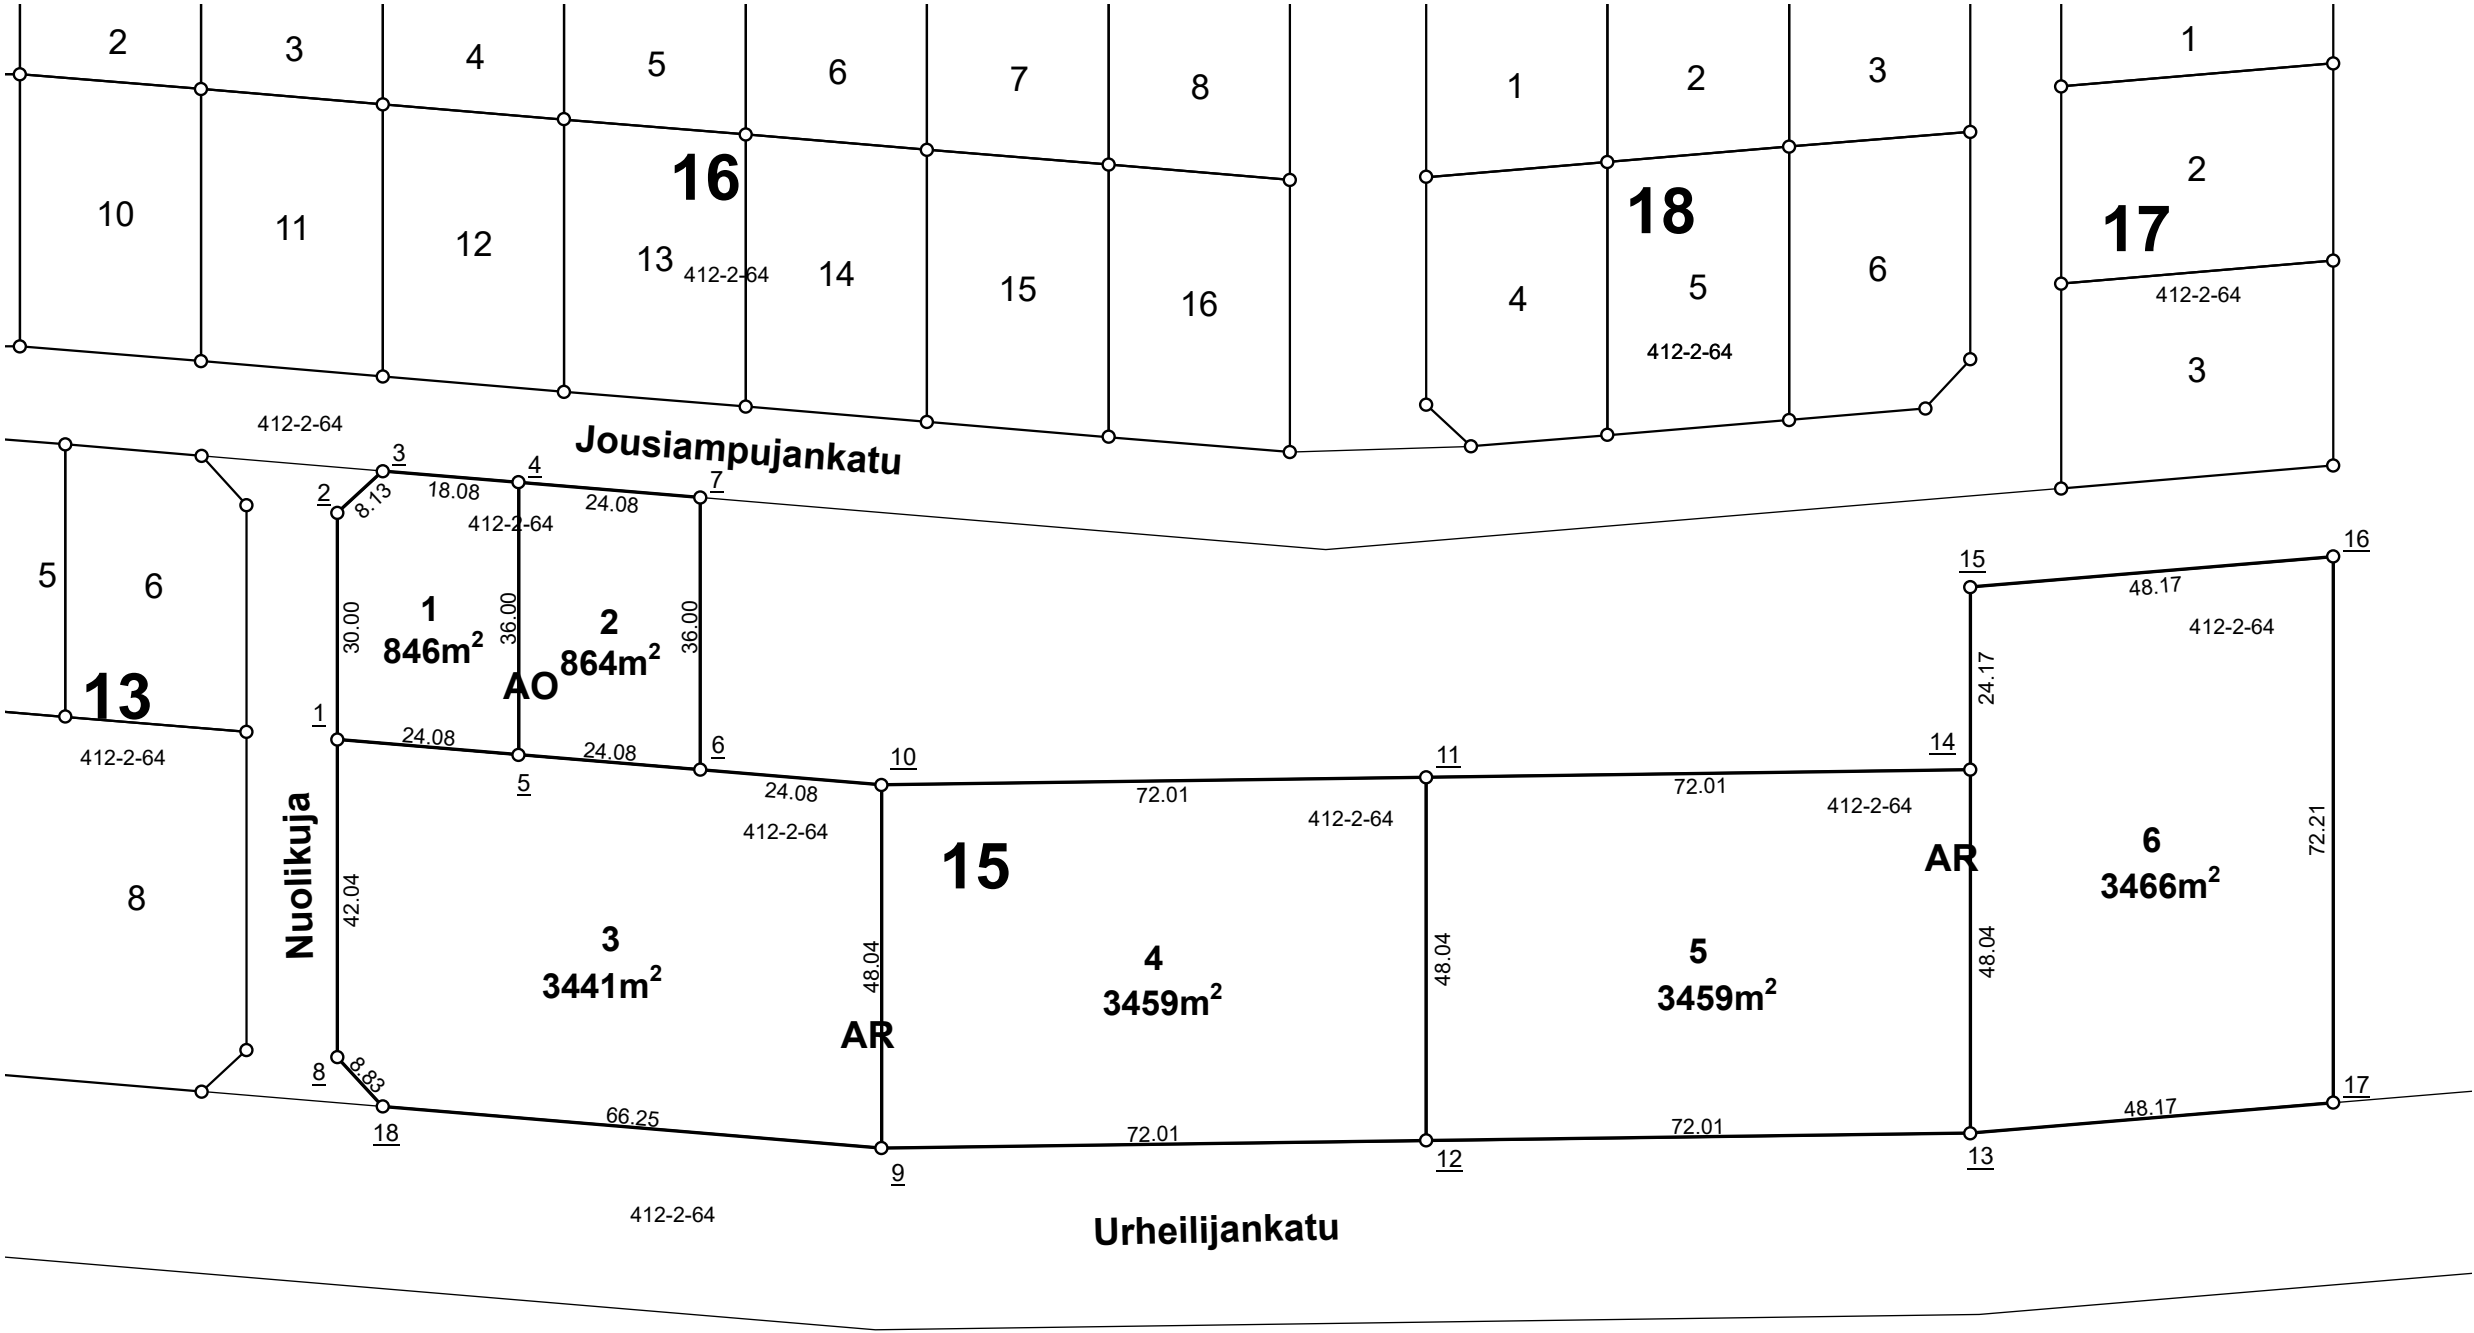


NOKIAN KAUPUNKI1:1 000Tonttijako

|                                   |                  |
|-----------------------------------|------------------|
| Kaupunginosa                      | 27 Isohuhta      |
| Kortteli                          | 15               |
| Tontit                            | 1, 2, 3, 4, 5, 6 |
| Vanhat tontit                     |                  |
| Asemakaava                        |                  |
| Edellinen tonttijako              |                  |
| Tonttijaon laatinut               | Arto Heikkinen   |
| Hyväksytty asemakaavan yhteydessä |                  |

KOORDINAATTILUETTELO / Koordinaattijärjestelmä ETRS-GK24

| NRO       | Y-koordinaatti | X-koordinaatti |
|-----------|----------------|----------------|
| <u>1</u>  | 24469406,000   | 6818184,000    |
| <u>2</u>  | 24469406,000   | 6818214,000    |
| <u>3</u>  | 24469411,979   | 6818219,502    |
| <u>4</u>  | 24469430,000   | 6818218,000    |
| <u>5</u>  | 24469430,000   | 6818182,000    |
| <u>6</u>  | 24469454,000   | 6818180,000    |
| <u>7</u>  | 24469454,000   | 6818216,000    |
| <u>8</u>  | 24469406,000   | 6818141,958    |
| <u>9</u>  | 24469478,000   | 6818129,958    |
| <u>10</u> | 24469478,000   | 6818178,000    |
| <u>11</u> | 24469550,000   | 6818179,000    |
| <u>12</u> | 24469550,000   | 6818130,958    |
| <u>13</u> | 24469622,000   | 6818131,958    |
| <u>14</u> | 24469622,000   | 6818180,000    |
| <u>15</u> | 24469622,000   | 6818204,167    |
| <u>16</u> | 24469670,000   | 6818208,167    |
| <u>17</u> | 24469670,000   | 6818135,958    |
| <u>18</u> | 24469411,979   | 6818135,460    |

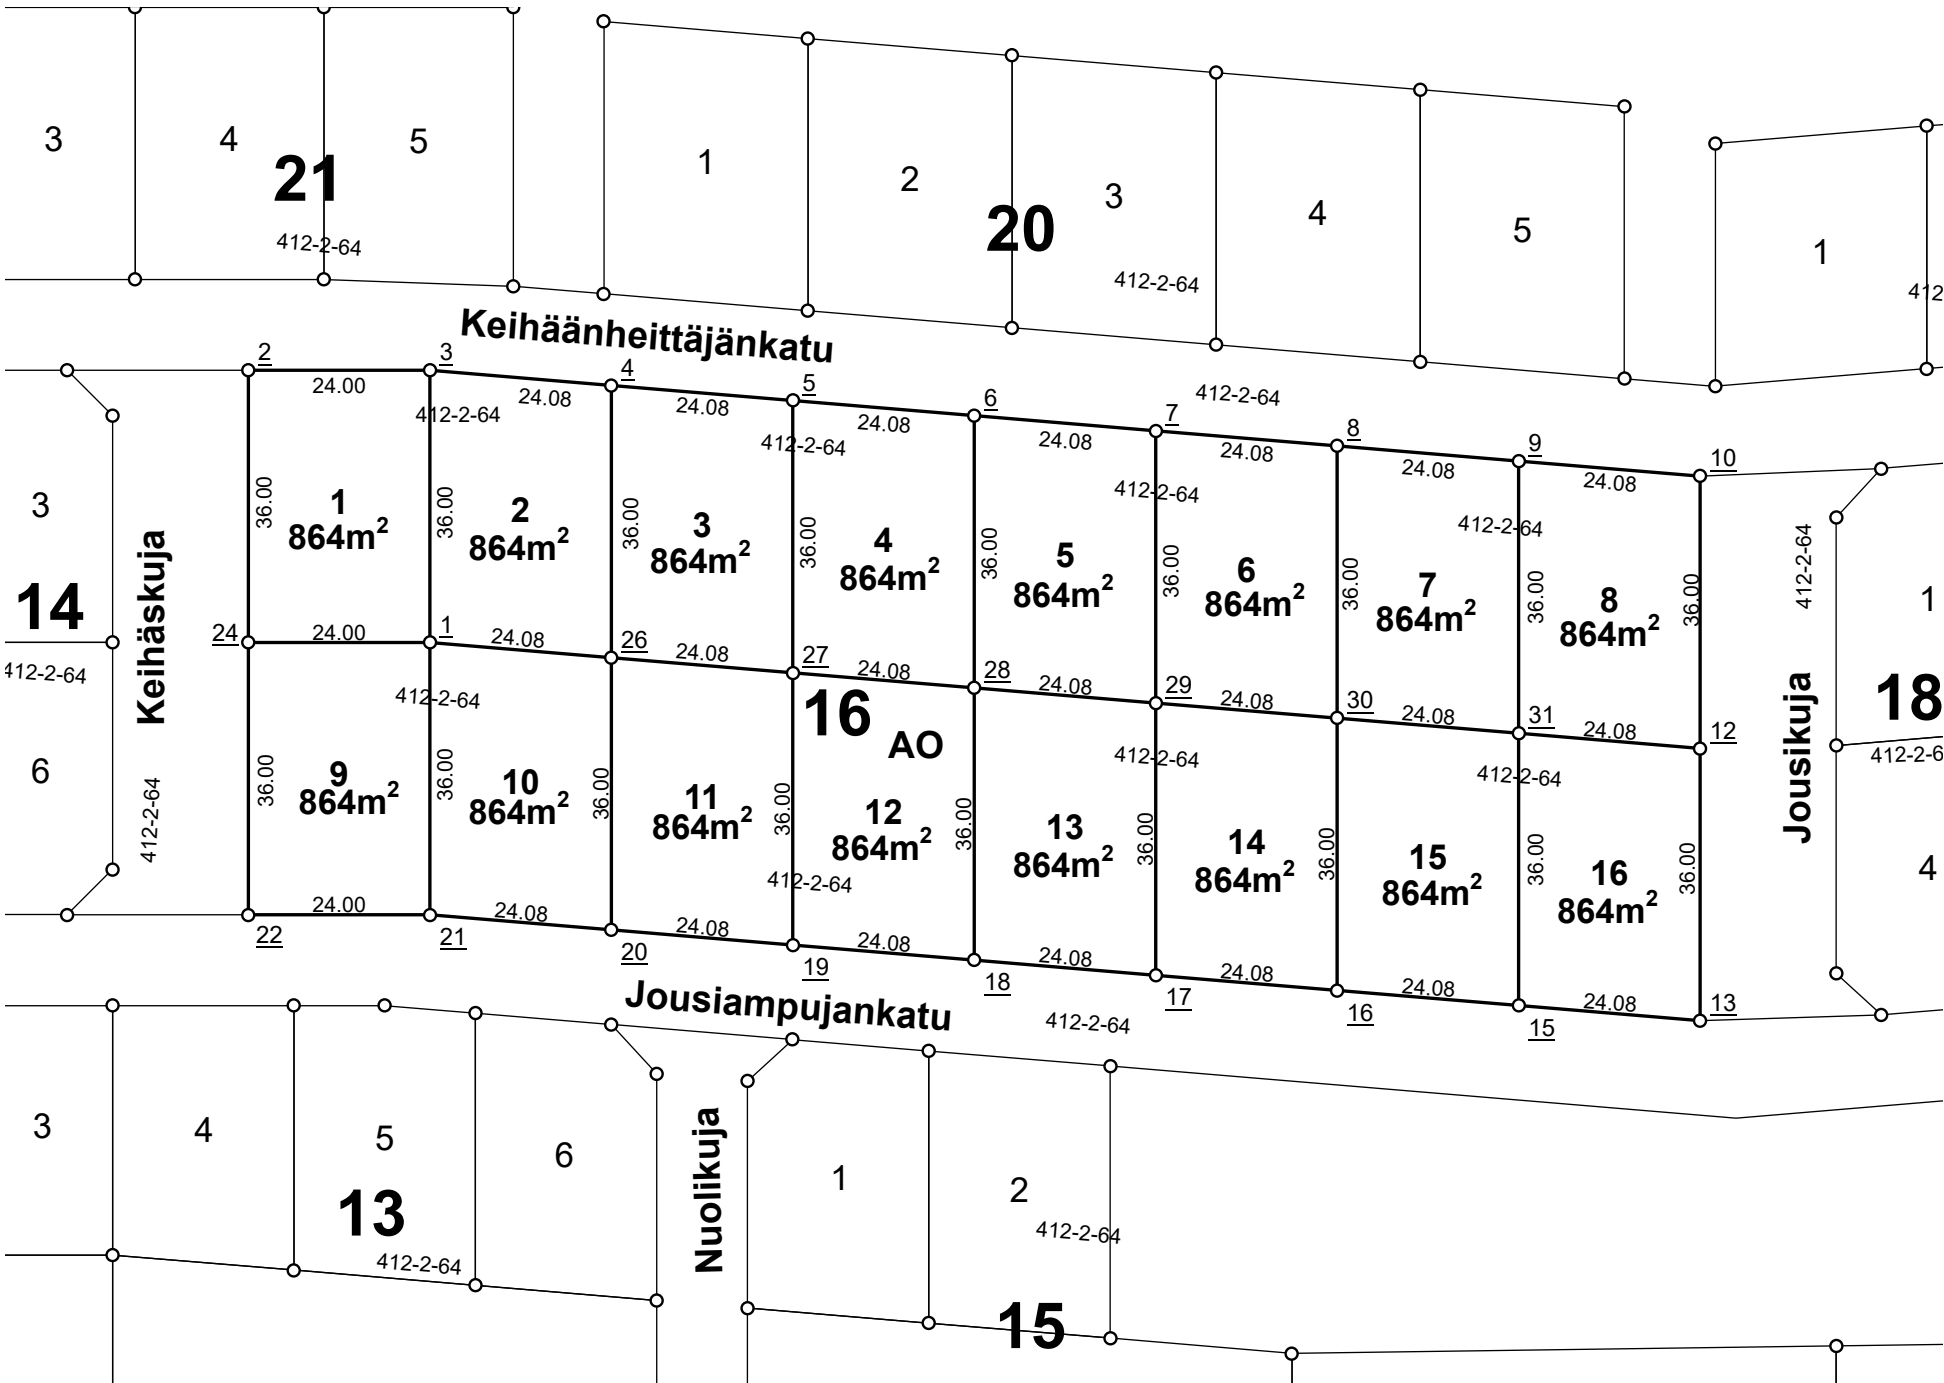

KOORDINAATTILUETTELO / Koordinaattijärjestelmä ETRS-GK24

| NRO       | Y-koordinaatti | X-koordinaatti |
|-----------|----------------|----------------|
| <u>1</u>  | 24469364,000   | 6818272,000    |
| <u>2</u>  | 24469340,000   | 6818308,000    |
| <u>3</u>  | 24469364,000   | 6818308,000    |
| <u>4</u>  | 24469388,000   | 6818306,000    |
| <u>5</u>  | 24469412,000   | 6818304,000    |
| <u>6</u>  | 24469436,000   | 6818302,000    |
| <u>7</u>  | 24469460,000   | 6818300,000    |
| <u>8</u>  | 24469484,000   | 6818298,000    |
| <u>9</u>  | 24469508,000   | 6818296,000    |
| <u>10</u> | 24469532,000   | 6818294,000    |
| <u>12</u> | 24469532,000   | 6818258,000    |
| <u>13</u> | 24469532,000   | 6818222,000    |
| <u>15</u> | 24469508,000   | 6818224,000    |
| <u>16</u> | 24469484,000   | 6818226,000    |
| <u>17</u> | 24469460,000   | 6818228,000    |
| <u>18</u> | 24469436,000   | 6818230,000    |
| <u>19</u> | 24469412,000   | 6818232,000    |
| <u>20</u> | 24469388,000   | 6818234,000    |
| <u>21</u> | 24469364,000   | 6818236,000    |
| <u>22</u> | 24469340,000   | 6818236,000    |
| <u>24</u> | 24469340,000   | 6818272,000    |
| <u>26</u> | 24469388,000   | 6818270,000    |
| <u>27</u> | 24469412,000   | 6818268,000    |
| <u>28</u> | 24469436,000   | 6818266,000    |
| <u>29</u> | 24469460,000   | 6818264,000    |
| <u>30</u> | 24469484,000   | 6818262,000    |
| <u>31</u> | 24469508,000   | 6818260,000    |

NOKIAN KAUPUNKI1:1 000Tonttijako


|                                   |                                                       |
|-----------------------------------|-------------------------------------------------------|
| Kaupunginosa                      | 27 Isohuhta                                           |
| Kortteli                          | 16                                                    |
| Tontit                            | 1, 2, 3, 4, 5, 6, 7, 8, 9, 10, 11, 12, 13, 14, 15, 16 |
| Vanhat tontit                     |                                                       |
| Asemakaava                        |                                                       |
| Edellinen tonttijako              |                                                       |
| Tonttijaon laatinut               | Arto Heikkinen                                        |
| Hyväksytty asemakaavan yhteydessä |                                                       |

TONTTIEN MUODOSTUMINEN

| Tontti | Pinta-ala m2 | Kiinteistö / määräala | Osat m2 |
|--------|--------------|-----------------------|---------|
| 1      | 864          | 536-412-2-64          | 864     |
| 2      | 864          | 536-412-2-64          | 864     |
TONTTIEN MUODOSTUMINEN

| Tontti | Pinta-ala m2 | Kiinteistö / määräala | Osat m2 |
|--------|--------------|-----------------------|---------|
| 1      | 939          | 536-412-2-64          | 939     |
| 2      | 939          | 536-412-2-64          | 939     |
| 3      | 975          | 536-412-2-64          | 975     |

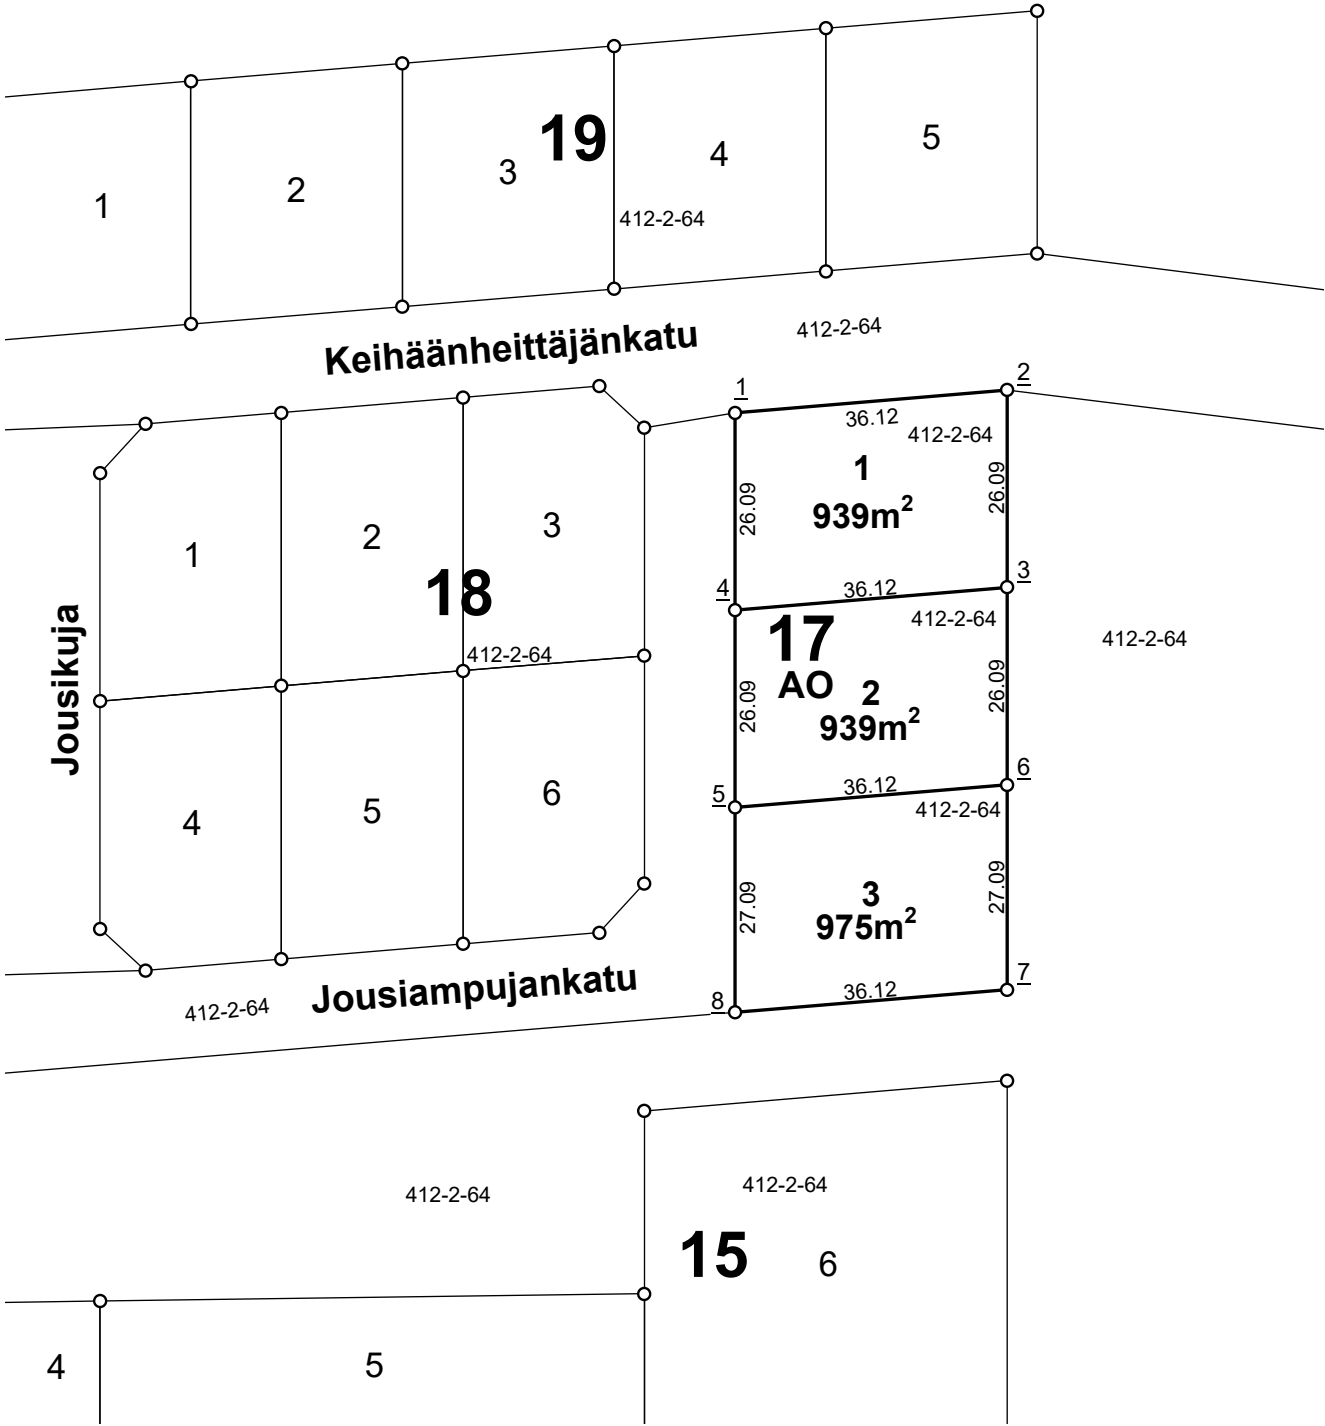

NOKIAN KAUPUNKI1:1 000Tonttijako


|                                   |                |
|-----------------------------------|----------------|
| Kaupunginosa                      | 27 Isohuhta    |
| Kortteli                          | 17             |
| Tontit                            | 1, 2, 3        |
| Vanhat tontit                     |                |
| Asemakaava                        |                |
| Edellinen tonttijako              |                |
| Tonttijaon laatinut               | Arto Heikkinen |
| Hyväksytty asemakaavan yhteydessä |                |

KOORDINAATTILUETTELO / Koordinaattijärjestelmä ETRS-GK24

| NRO      | Y-koordinaatti | X-koordinaatti |
|----------|----------------|----------------|
| <u>1</u> | 24469634,000   | 6818296,480    |
| <u>2</u> | 24469670,000   | 6818299,480    |
| <u>3</u> | 24469670,000   | 6818273,390    |
| <u>4</u> | 24469634,000   | 6818270,390    |
| <u>5</u> | 24469634,000   | 6818244,300    |
| <u>6</u> | 24469670,000   | 6818247,300    |
| <u>7</u> | 24469670,000   | 6818220,209    |
| <u>8</u> | 24469634,000   | 6818217,209    |

TONTTIEN MUODOSTUMINEN

| Tontti | Pinta-ala m2 | Kiinteistö / määräala | Osat m2 |
|--------|--------------|-----------------------|---------|
| 1      | 849          | 536-412-2-64          | 849     |
| 2      | 867          | 536-412-2-64          | 867     |
| 3      | 849          | 536-412-2-64          | 849     |
| 4      | 849          | 536-412-2-64          | 849     |
| 5      | 867          | 536-412-2-64          | 867     |
| 6      | 849          | 536-412-2-64          | 849     |

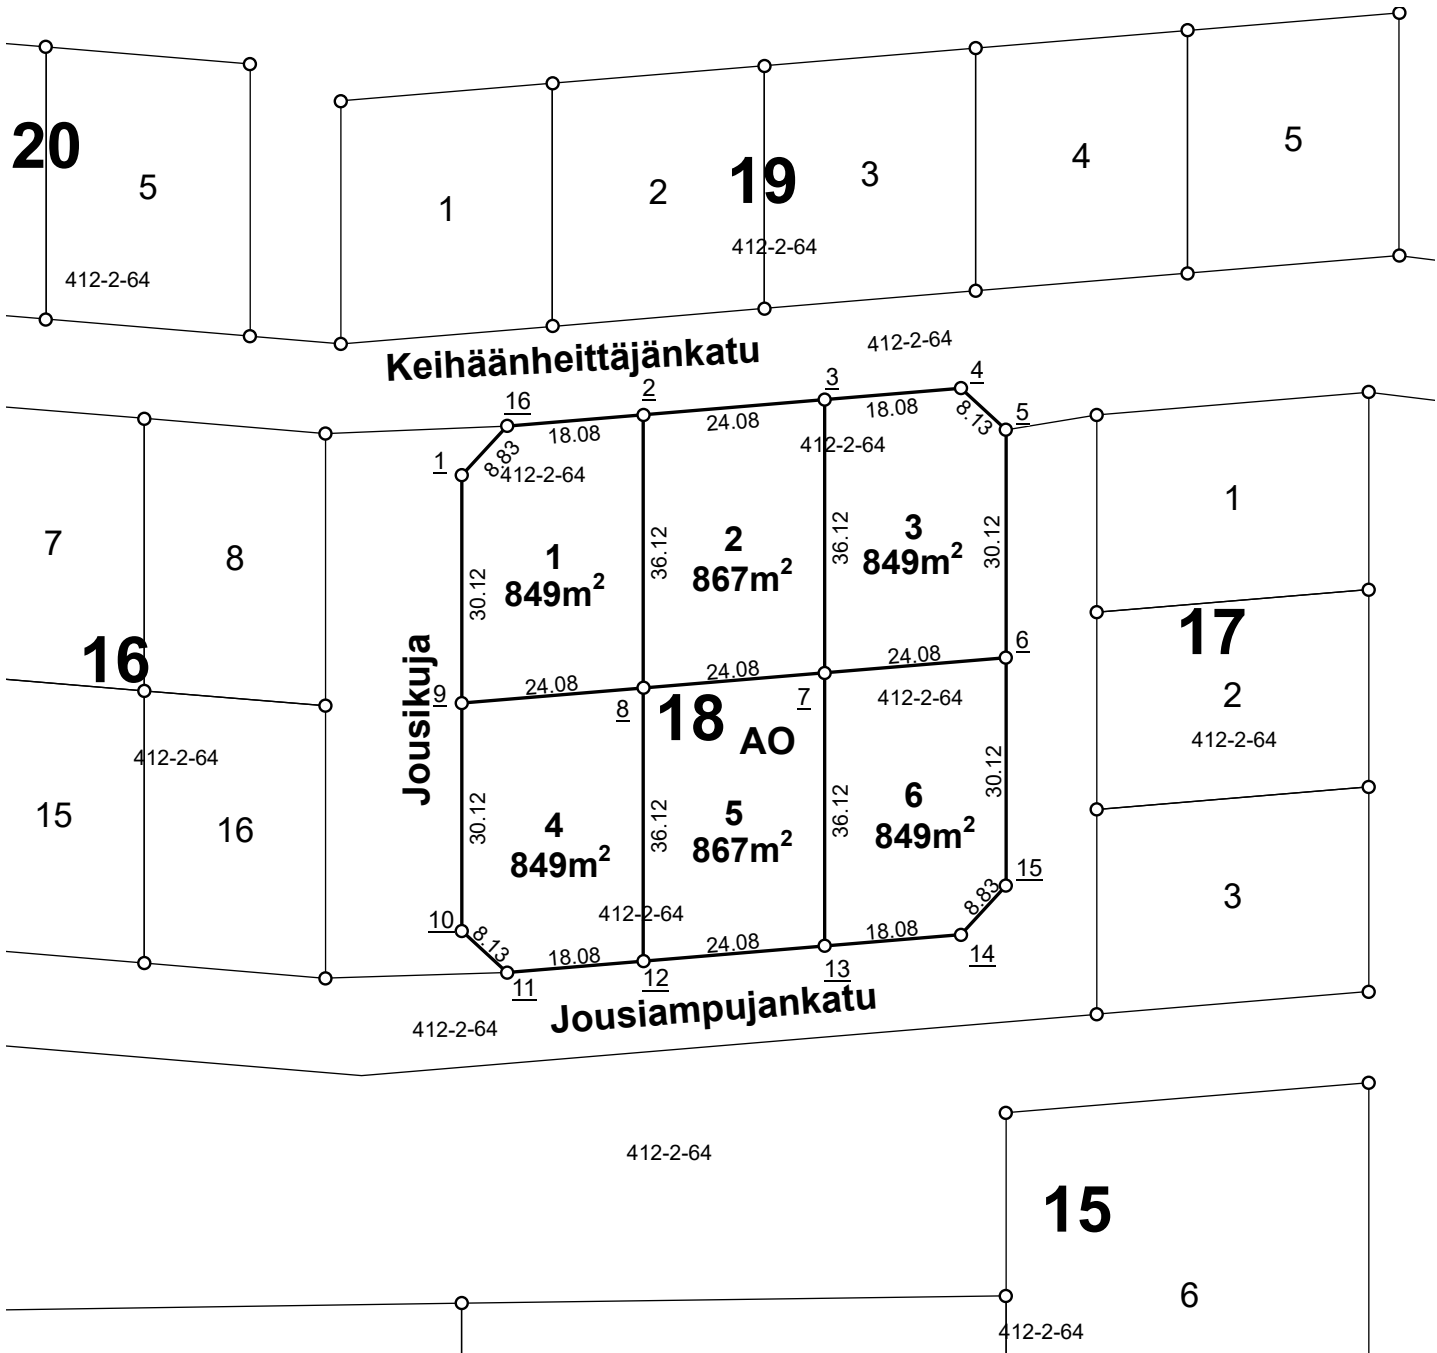

NOKIAN KAUPUNKI 1:1 000 Tonttijako


|                                   |                  |
|-----------------------------------|------------------|
| Kaupunginosa                      | 27 Isohuhta      |
| Kortteli                          | 18               |
| Tontit                            | 1, 2, 3, 4, 5, 6 |
| Vanhat tontit                     |                  |
| Asemakaava                        |                  |
| Edellinen tonttijako              |                  |
| Tonttijaon laatinut               | Arto Heikkinen   |
| Hyväksytty asemakaavan yhteydessä |                  |

KOORDINAATTILUETTELO / Koordinaattijärjestelmä ETRS-GK24

| NRO       | Y-koordinaatti | X-koordinaatti |
|-----------|----------------|----------------|
| <u>1</u>  | 24469550,000   | 6818288,500    |
| <u>2</u>  | 24469574,000   | 6818296,500    |
| <u>3</u>  | 24469598,000   | 6818298,500    |
| <u>4</u>  | 24469616,021   | 6818300,002    |
| <u>5</u>  | 24469622,000   | 6818294,500    |
| <u>6</u>  | 24469622,000   | 6818264,375    |
| <u>7</u>  | 24469598,000   | 6818262,375    |
| <u>8</u>  | 24469574,000   | 6818260,375    |
| <u>9</u>  | 24469550,000   | 6818258,375    |
| <u>10</u> | 24469550,000   | 6818228,250    |
| <u>11</u> | 24469555,979   | 6818222,749    |
| <u>12</u> | 24469574,000   | 6818224,250    |
| <u>13</u> | 24469598,000   | 6818226,250    |
| <u>14</u> | 24469616,021   | 6818227,752    |
| <u>15</u> | 24469622,000   | 6818234,250    |
| <u>16</u> | 24469555,979   | 6818294,998    |

TONTTIEN MUODOSTUMINEN

| Tontti | Pinta-ala m2 | Kiinteistö / määräala | Osat m2 |
|--------|--------------|-----------------------|---------|
| 1      | 899          | 536-412-2-64          | 899     |
| 2      | 899          | 536-412-2-64          | 899     |
| 3      | 899          | 536-412-2-64          | 899     |
| 4      | 899          | 536-412-2-64          | 899     |
| 5      | 899          | 536-412-2-64          | 899     |

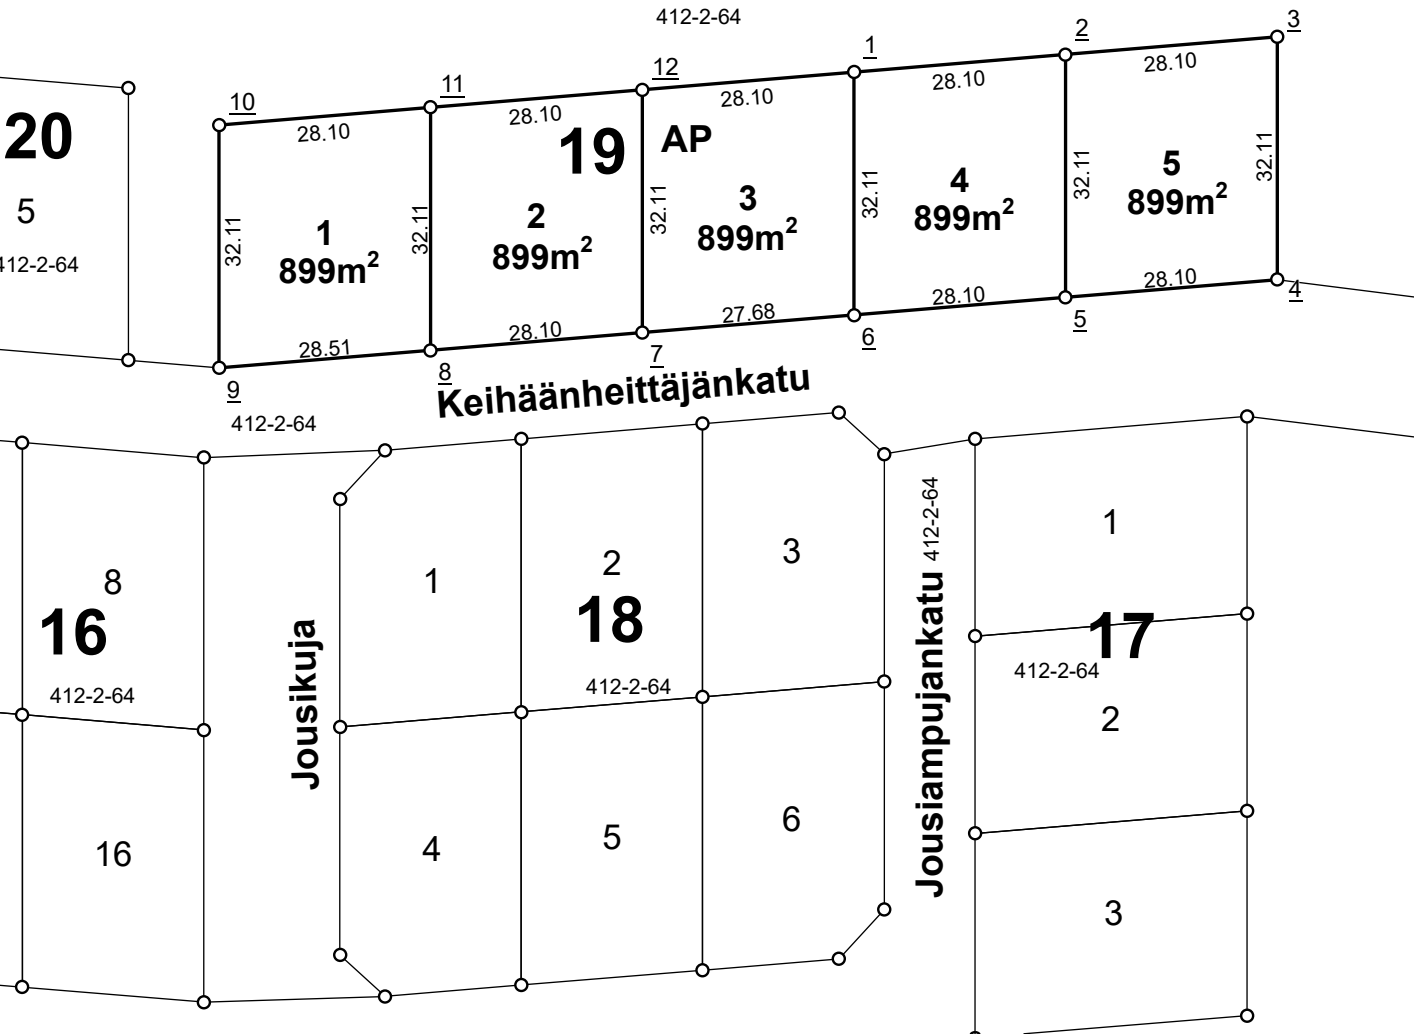

|                                   |                |
|-----------------------------------|----------------|
| Kaupunginosa                      | 27 Isohuhta    |
| Kortteli                          | 19             |
| Tontit                            | 1, 2, 3, 4, 5  |
| Vanhat tontit                     |                |
| Asemakaava                        |                |
| Edellinen tonttijako              |                |
| Tonttijaon laatinut               | Arto Heikkinen |
| Hyväksytty asemakaavan yhteydessä |                |


KOORDINAATTILUETTELO / Koordinaattijärjestelmä ETRS-GK24

| NRO | Y-koordinaatti | X-koordinaatti |
|-----|----------------|----------------|
| 1   | 24469618,000   | 6818344,986    |
| 2   | 24469646,000   | 6818347,319    |
| 3   | 24469674,000   | 6818349,652    |
| 4   | 24469674,000   | 6818317,542    |
| 5   | 24469646,000   | 6818315,208    |
| 6   | 24469618,000   | 6818312,875    |
| 7   | 24469590,000   | 6818310,542    |
| 8   | 24469562,000   | 6818308,208    |
| 9   | 24469534,000   | 6818305,875    |
| 10  | 24469534,000   | 6818337,986    |
| 11  | 24469562,000   | 6818340,319    |
| 12  | 24469590,000   | 6818342,652    |

TONTTIEN MUODOSTUMINEN

| Tontti | Pinta-ala m2 | Kiinteistö / määräala | Osat m2 |
|--------|--------------|-----------------------|---------|
| 1      | 972          | 536-412-2-64          | 972     |
| 2      | 972          | 536-412-2-64          | 972     |
| 3      | 972          | 536-412-2-64          | 972     |
| 4      | 972          | 536-412-2-64          | 972     |
| 5      | 972          | 536-412-2-64          | 972     |

|                                   |                |
|-----------------------------------|----------------|
| Kaupunginosa                      | 27 Isohuhta    |
| Kortteli                          | 20             |
| Tontit                            | 1, 2, 3, 4, 5  |
| Vanhat tontit                     |                |
| Asemakaava                        |                |
| Edellinen tonttijako              |                |
| Tonttijaon laatinut               | Arto Heikkinen |
| Hyväksytty asemakaavan yhteydessä |                |

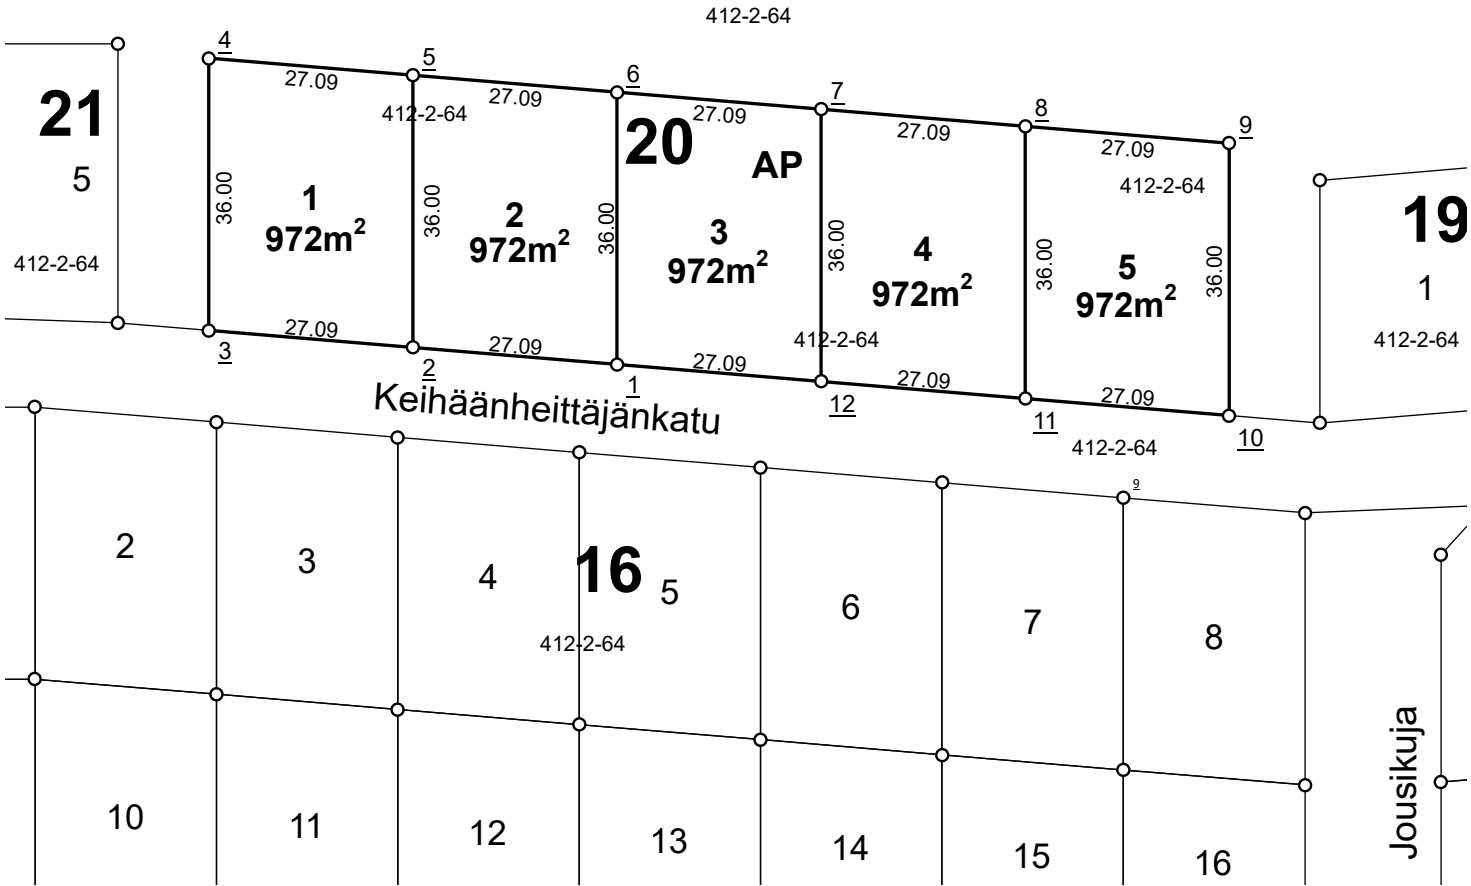


KOORDINAATTILUETTELO / Koordinaattijärjestelmä ETRS-GK24

| NRO       | Y-koordinaatti | X-koordinaatti |
|-----------|----------------|----------------|
| <u>1</u>  | 24469441,000   | 6818313,625    |
| <u>2</u>  | 24469414,000   | 6818315,875    |
| <u>3</u>  | 24469387,000   | 6818318,125    |
| <u>4</u>  | 24469387,000   | 6818354,125    |
| <u>5</u>  | 24469414,000   | 6818351,875    |
| <u>6</u>  | 24469441,000   | 6818349,625    |
| <u>7</u>  | 24469468,000   | 6818347,375    |
| <u>8</u>  | 24469495,000   | 6818345,125    |
| <u>9</u>  | 24469522,000   | 6818342,875    |
| <u>10</u> | 24469522,000   | 6818306,875    |
| <u>11</u> | 24469495,000   | 6818309,125    |
| <u>12</u> | 24469468,000   | 6818311,375    |

TONTTIEN MUODOSTUMINEN

| Tontti | Pinta-ala m2 | Kiinteistö / määräala | Osat m2 |
|--------|--------------|-----------------------|---------|
| 1      | 900          | 536-412-2-64          | 900     |
| 2      | 900          | 536-412-2-64          | 900     |
| 3      | 900          | 536-412-2-64          | 900     |
| 4      | 900          | 536-412-2-64          | 900     |
| 5      | 911          | 536-412-2-64          | 911     |

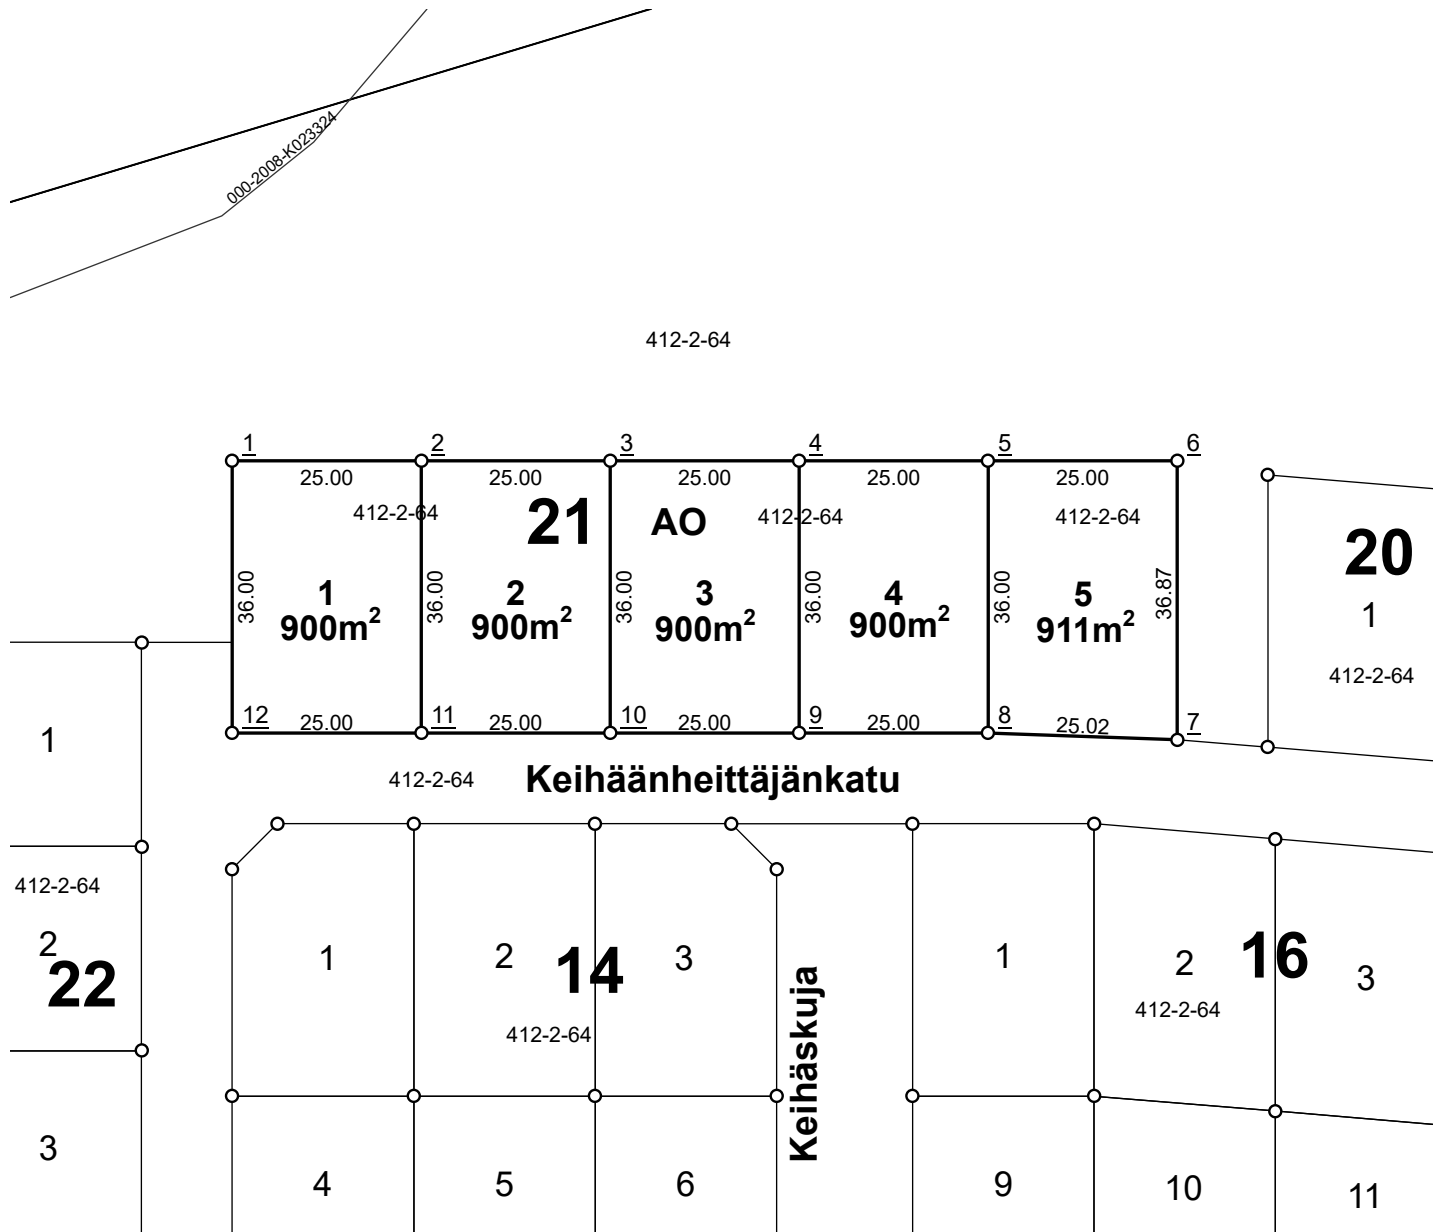

NOKIAN KAUPUNKI 1:1 000 Tonttijako


|                                   |                |
|-----------------------------------|----------------|
| Kaupunginosa                      | 27 Isohuhta    |
| Kortteli                          | 21             |
| Tontit                            | 1, 2, 3, 4, 5  |
| Vanhat tontit                     |                |
| Asemakaava                        |                |
| Edellinen tonttijako              |                |
| Tonttijaon laatinut               | Arto Heikkinen |
| Hyväksytty asemakaavan yhteydessä |                |

KOORDINAATTILUETTELO / Koordinaattijärjestelmä ETRS-GK24

| NRO       | Y-koordinaatti | X-koordinaatti |
|-----------|----------------|----------------|
| <u>1</u>  | 24469250,000   | 6818356,000    |
| <u>2</u>  | 24469275,000   | 6818356,000    |
| <u>3</u>  | 24469300,000   | 6818356,000    |
| <u>4</u>  | 24469325,000   | 6818356,000    |
| <u>5</u>  | 24469350,000   | 6818356,000    |
| <u>6</u>  | 24469375,000   | 6818356,000    |
| <u>7</u>  | 24469375,000   | 6818319,125    |
| <u>8</u>  | 24469350,000   | 6818320,000    |
| <u>9</u>  | 24469325,000   | 6818320,000    |
| <u>10</u> | 24469300,000   | 6818320,000    |
| <u>11</u> | 24469275,000   | 6818320,000    |
| <u>12</u> | 24469250,000   | 6818320,000    |

TONTTIEN MUODOSTUMINEN

| Tontti | Pinta-ala m2 | Kiinteistö / määräala | Osat m2 |
|--------|--------------|-----------------------|---------|
| 1      | 972          | 536-412-2-64          | 972     |
| 2      | 972          | 536-412-2-64          | 972     |
| 3      | 972          | 536-412-2-64          | 972     |
| 4      | 972          | 536-412-2-64          | 972     |

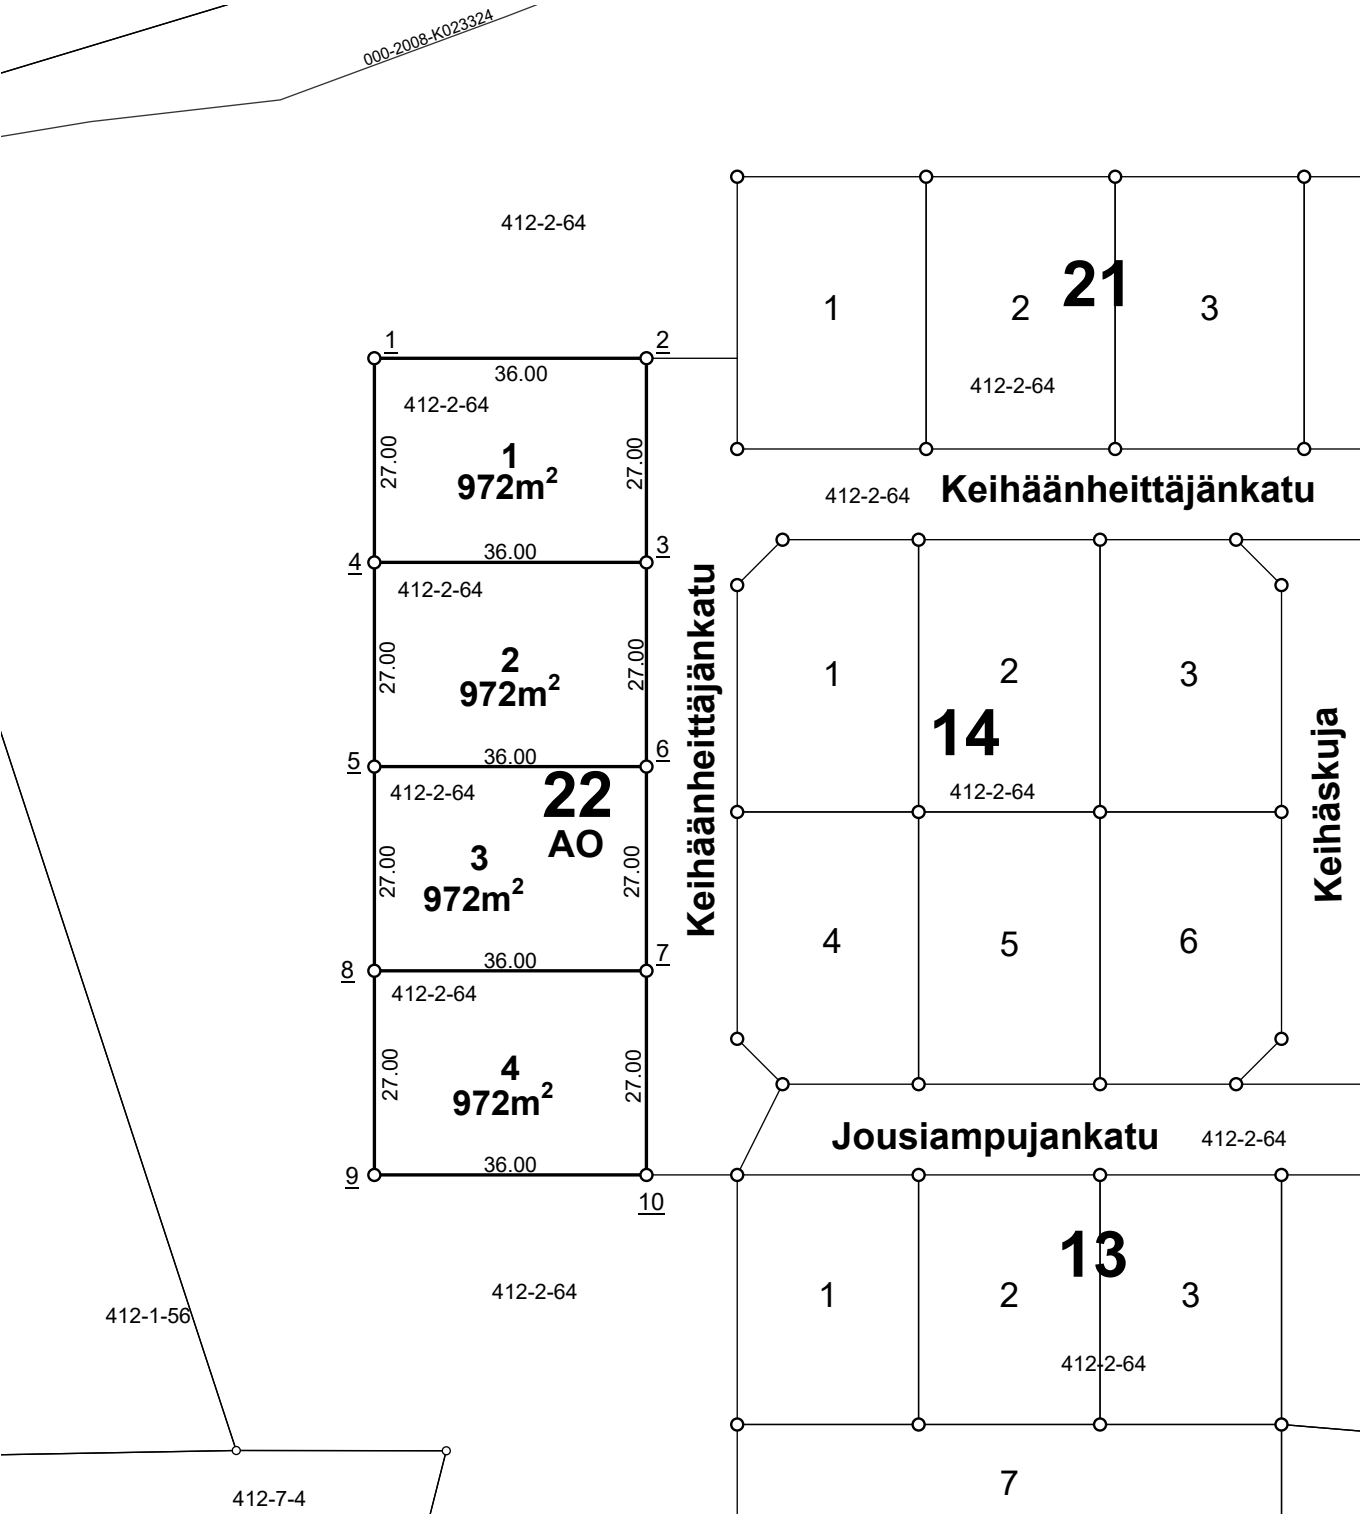

NOKIAN KAUPUNKI1:1 000Tonttijako

|                                   |                |
|-----------------------------------|----------------|
| Kaupunginosa                      | 27 Isohuhta    |
| Kortteli                          | 22             |
| Tontit                            | 1, 2, 3, 4     |
| Vanhat tontit                     |                |
| Asemakaava                        |                |
| Edellinen tonttijako              |                |
| Tonttijaon laatinut               | Arto Heikkinen |
| Hyväksytty asemakaavan yhteydessä |                |

KOORDINAATTILUETTELO / Koordinaattijärjestelmä ETRS-GK24

| NRO       | Y-koordinaatti | X-koordinaatti |
|-----------|----------------|----------------|
| <u>1</u>  | 24469202,000   | 6818332,000    |
| <u>2</u>  | 24469238,000   | 6818332,000    |
| <u>3</u>  | 24469238,000   | 6818305,000    |
| <u>4</u>  | 24469202,000   | 6818305,000    |
| <u>5</u>  | 24469202,000   | 6818278,000    |
| <u>6</u>  | 24469238,000   | 6818278,000    |
| <u>7</u>  | 24469238,000   | 6818251,000    |
| <u>8</u>  | 24469202,000   | 6818251,000    |
| <u>9</u>  | 24469202,000   | 6818224,000    |
| <u>10</u> | 24469238,000   | 6818224,000    |