

Tontti	Pinta-ala m2	Kiinteistö / määräala	Osat m2
1	864	536-402-1-125	864
2	864	536-402-1-125	864
3	864	536-402-1-125	864
4	864	536-402-1-125	864
5	864	536-402-1-125	864
6	864	536-402-1-125	864



Kaupunginosa	8
Kortteli	156
Tontit	1, 2, 3, 4, 5, 6
Vanhat tontit	
Asemakaava	
Edellinen tonttijako	
Tonttijaon laatinut	Arto Heikkinen
Hyväksytty asemakaavan yhteydessä	

NRO	Y-koordinaatti	X-koordinaatti
<u>1</u>	24470107,904	6818447,000
<u>2</u>	24470131,904	6818447,000
<u>3</u>	24470155,904	6818447,000
<u>4</u>	24470179,904	6818447,000
<u>5</u>	24470203,904	6818447,000
<u>6</u>	24470227,904	6818447,000
<u>7</u>	24470251,904	6818447,000
<u>8</u>	24470251,904	6818411,000
<u>9</u>	24470227,904	6818411,000
<u>10</u>	24470203,904	6818411,000
<u>11</u>	24470179,904	6818411,000
<u>12</u>	24470155,904	6818411,000
<u>13</u>	24470131,904	6818411,000
<u>14</u>	24470107,904	6818411,000


Kaupunginosa	8
Kortteli	157
Tontit	1, 2, 3, 4, 5, 6
Vanhat tontit	
Asemakaava	
Edellinen tonttijako	
Tonttijaon laatinut	Arto Heikkinen
Hyväksytty asemakaavan yhteydessä	

KOORDINAATTILUETTELO / Koordinaattijärjestelmä ETRS-GK24

NRO	Y-koordinaatti	X-koordinaatti
<u>1</u>	24469933,904	6818411,000
<u>2</u>	24469933,904	6818447,000
<u>3</u>	24469957,904	6818447,000
<u>4</u>	24469981,904	6818447,000
<u>5</u>	24470005,904	6818447,000
<u>6</u>	24470029,904	6818447,000
<u>7</u>	24470053,904	6818447,000
<u>8</u>	24470077,904	6818447,000
<u>9</u>	24470077,904	6818417,000
<u>10</u>	24470071,904	6818411,000
<u>11</u>	24470053,904	6818411,000
<u>12</u>	24470029,904	6818411,000
<u>13</u>	24470005,904	6818411,000
<u>14</u>	24469981,904	6818411,000
<u>15</u>	24469957,904	6818411,000

TONTTIEN MUODOSTUMINEN

Tontti	Pinta-ala m2	Kiinteistö / määräala	Osat m2
1	864	536-402-1-125	864
2	864	536-402-1-125	864
3	864	536-402-1-125	864
4	864	536-402-1-125	864
5	864	536-402-1-125	864
6	846	536-402-1-125	846

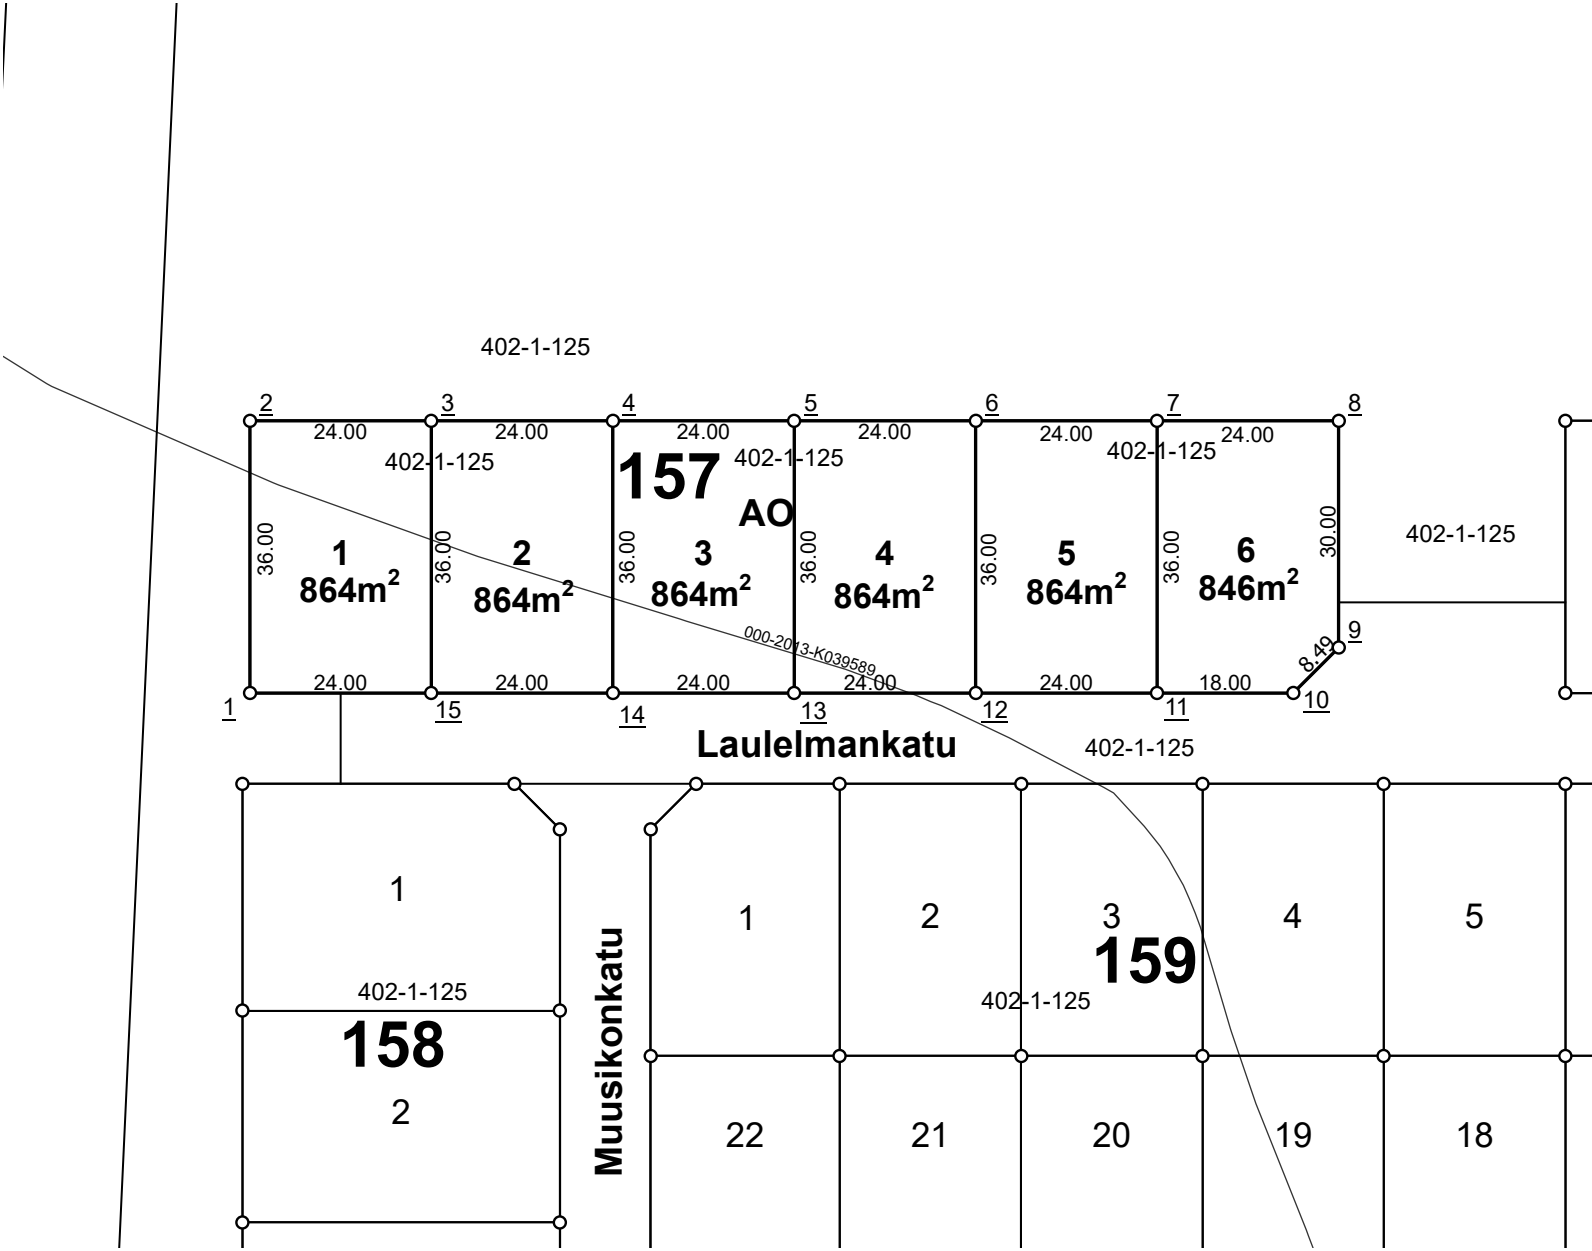


Tontti	Pinta-ala m2	Kiinteistö / määräala	Osat m2
1	1242	536-402-1-125	1242
2	1176	536-402-1-125	1176
3	1176	536-402-1-125	1176
4	1188	536-402-1-125	1188



Kaupunginosa	8
Kortteli	158
Tontit	1, 2, 3, 4
Vanhat tontit	
Asemakaava	
Edellinen tonttijako	
Tonttijaon laatinut	Arto Heikkinen
Hyväksytty asemakaavan yhteydessä	

NRO	Y-koordinaatti	X-koordinaatti
<u>1</u>	24469932,904	6818399,000
<u>2</u>	24469968,904	6818399,000
<u>3</u>	24469974,904	6818393,000
<u>4</u>	24469974,904	6818369,000
<u>5</u>	24469974,904	6818341,000
<u>6</u>	24469974,904	6818313,000
<u>7</u>	24469974,904	6818289,000
<u>8</u>	24469968,904	6818283,000
<u>9</u>	24469932,904	6818286,000
<u>10</u>	24469932,904	6818313,000
<u>11</u>	24469932,904	6818341,000
<u>12</u>	24469932,904	6818369,000

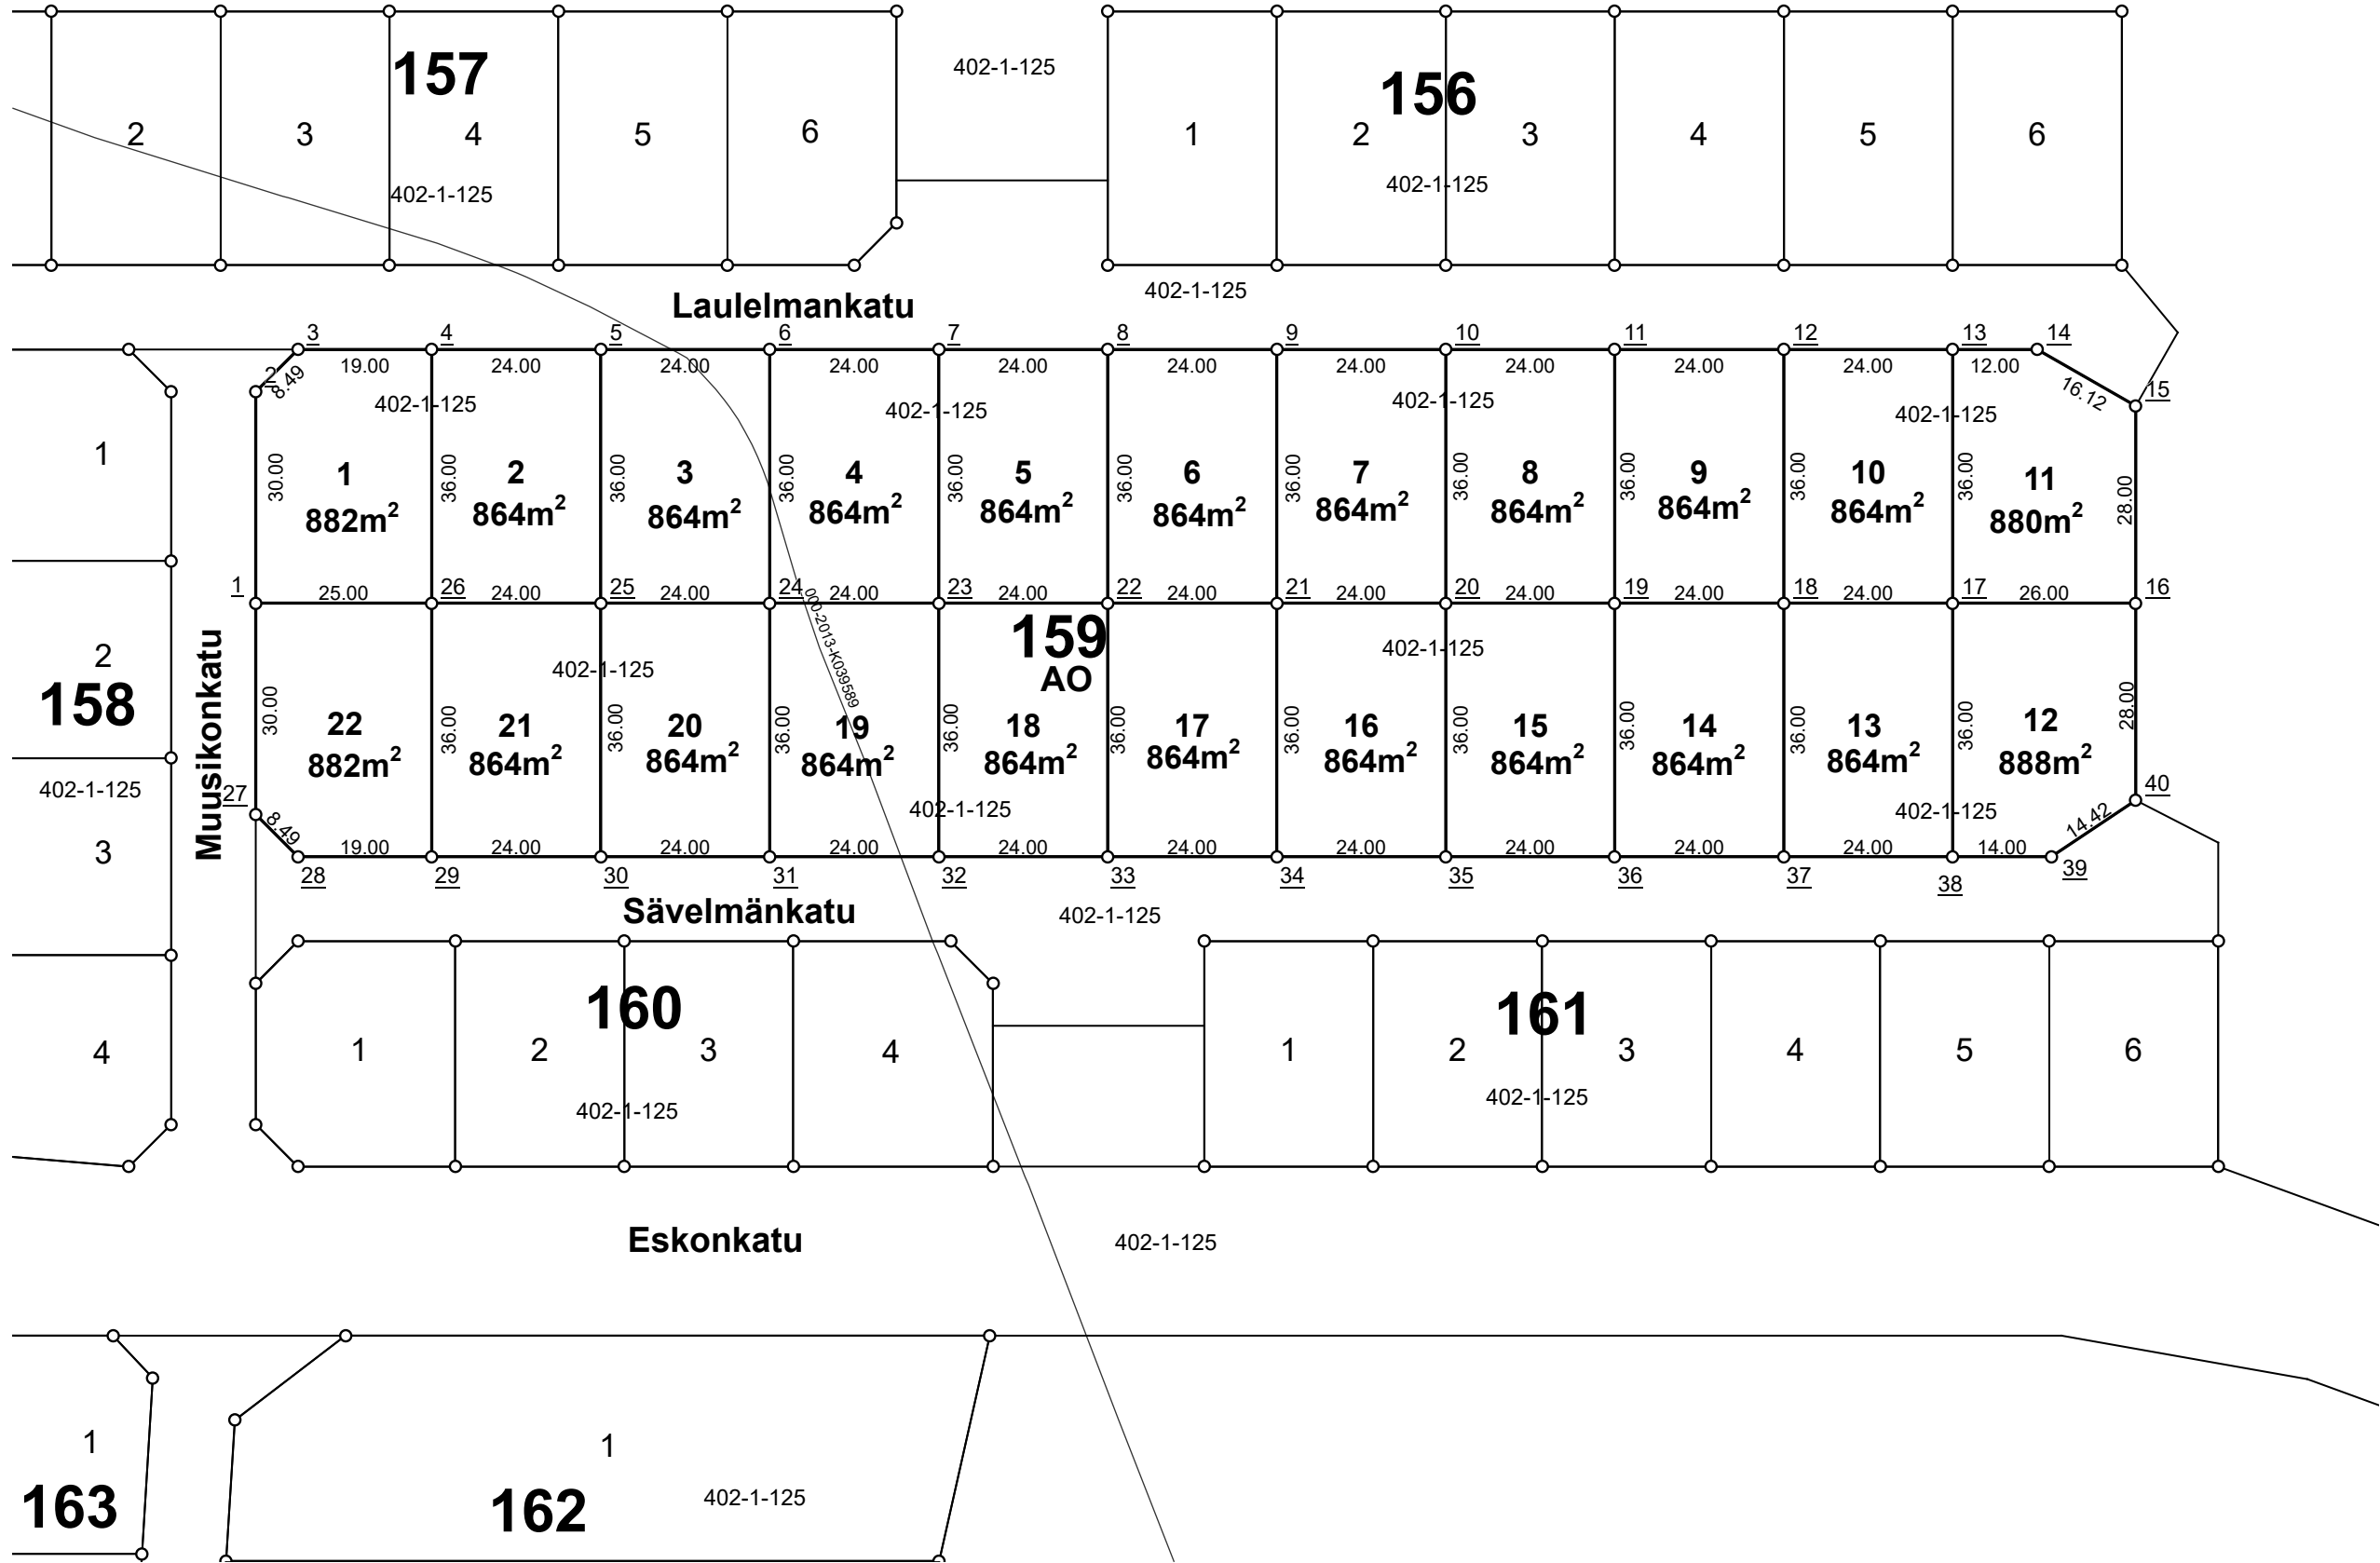

KOORDINAATTILUETTELO / Koordinaattijärjestelmä ETRS-GK24

NRO	Y-koordinaatti	X-koordinaatti
<u>1</u>	24469986,904	6818363,000
<u>2</u>	24469986,904	6818393,000
<u>3</u>	24469992,904	6818399,000
<u>4</u>	24470011,904	6818399,000
<u>5</u>	24470035,904	6818399,000
<u>6</u>	24470059,904	6818399,000
<u>7</u>	24470083,904	6818399,000
<u>8</u>	24470107,904	6818399,000
<u>9</u>	24470131,904	6818399,000
<u>10</u>	24470155,904	6818399,000
<u>11</u>	24470179,904	6818399,000
<u>12</u>	24470203,904	6818399,000
<u>13</u>	24470227,904	6818399,000
<u>14</u>	24470239,904	6818399,000
<u>15</u>	24470253,904	6818391,000
<u>16</u>	24470253,904	6818363,000
<u>17</u>	24470227,904	6818363,000
<u>18</u>	24470203,904	6818363,000
<u>19</u>	24470179,904	6818363,000
<u>20</u>	24470155,904	6818363,000
<u>21</u>	24470131,904	6818363,000
<u>22</u>	24470107,904	6818363,000
<u>23</u>	24470083,904	6818363,000
<u>24</u>	24470059,904	6818363,000
<u>25</u>	24470035,904	6818363,000
<u>26</u>	24470011,904	6818363,000
<u>27</u>	24469986,904	6818333,000
<u>28</u>	24469992,904	6818327,000
<u>29</u>	24470011,904	6818327,000
<u>30</u>	24470035,904	6818327,000
<u>31</u>	24470059,904	6818327,000
<u>32</u>	24470083,904	6818327,000
<u>33</u>	24470107,904	6818327,000
<u>34</u>	24470131,904	6818327,000
<u>35</u>	24470155,904	6818327,000
<u>36</u>	24470179,904	6818327,000
<u>37</u>	24470203,904	6818327,000
<u>38</u>	24470227,904	6818327,000
<u>39</u>	24470241,904	6818327,000
<u>40</u>	24470253,904	6818335,000

NOKIAN KAUPUNKI1:1 000Tonttijako


Kaupunginosa	8
Kortteli	159
Tontit	1, 2, 3, 4, 5, 6, 7, 8, 9, 10, 11, 12, 13, 14, 15, 16, 17, 18, 19, 20, 21, 22
Vanhat tontit	
Asemakaava	
Edellinen tonttijako	
Tonttijaon laatinut	Arto Heikkinen
Hyväksytty asemakaavan yhteydessä	

TONTTIEN MUODOSTUMINEN

Tontti	Pinta-ala m2	Kiinteistö / määräala	Osat m2
1	882	536-402-1-125	882
2	864	536-402-1-125	864
3	864	536-402-1-125	864
4	864	536-402-1-125	864
5	864	536-402-1-125	864
6	864	536-402-1-125	864
7	864	536-402-1-125	864
8	864	536-402-1-125	864
9	864	536-402-1-125	864
10	864	536-402-1-125	864
11	880	536-402-1-125	880
12	888	536-402-1-125	888
13	864	536-402-1-125	864
14	864	536-402-1-125	864
15	864	536-402-1-125	864
16	864	536-402-1-125	864
17	864	536-402-1-125	864
18	864	536-402-1-125	864
19	864	536-402-1-125	864
20	864	536-402-1-125	864
21	864	536-402-1-125	864
22	882	536-402-1-125	882

TONTTIEN MUODOSTUMINEN

Tontti	Pinta-ala m2	Kiinteistö / määräala	Osat m2
1	871	536-402-1-125	871
2	768	536-402-1-125	768
3	768	536-402-1-125	768
4	889	536-402-1-125	889

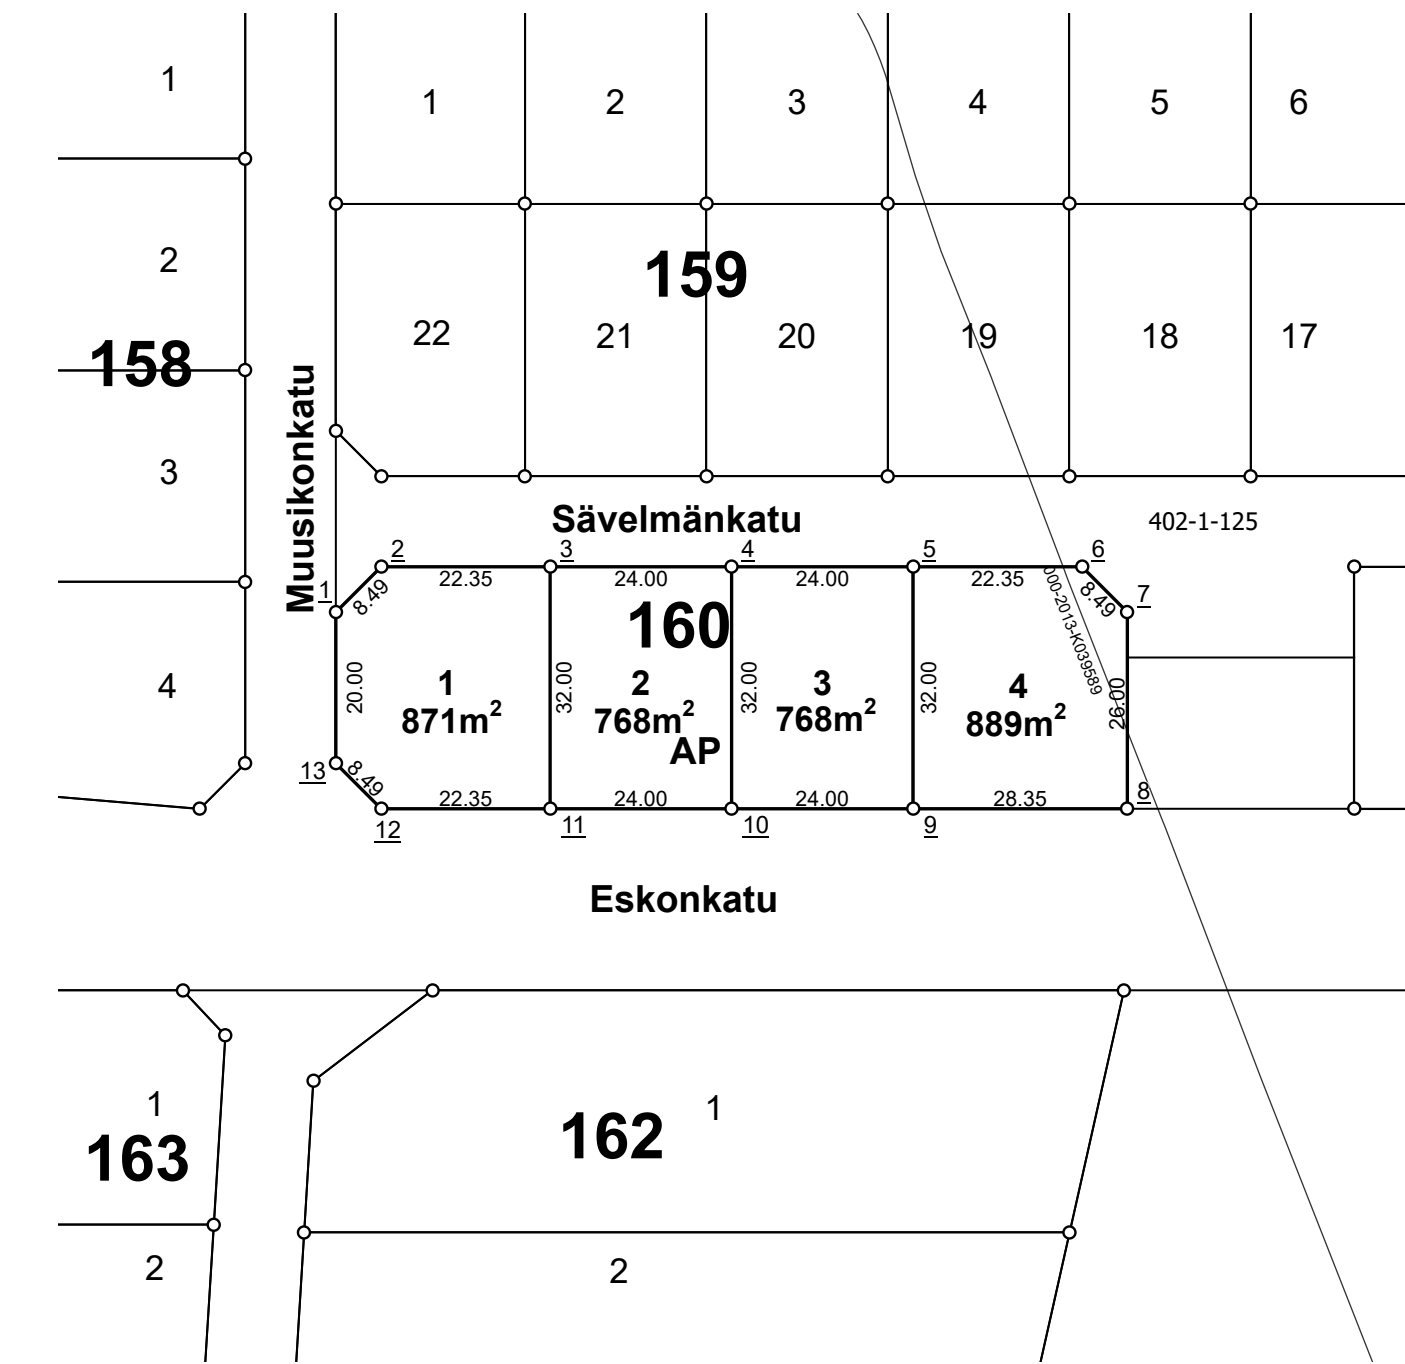

NOKIAN KAUPUNKI 1:1 000 Tonttijako


Kaupunginosa	8
Kortteli	160
Tontit	1, 2, 3, 4
Vanhat tontit	
Asemakaava	
Edellinen tonttijako	
Tonttijaon laatinut	Arto Heikkinen
Hyväksytty asemakaavan yhteydessä	

KOORDINAATTILUETTELO / Koordinaattijärjestelmä ETRS-GK24

NRO	Y-koordinaatti	X-koordinaatti
<u>1</u>	24469986,904	6818309,000
<u>2</u>	24469992,904	6818315,000
<u>3</u>	24470015,254	6818315,000
<u>4</u>	24470039,254	6818315,000
<u>5</u>	24470063,254	6818315,000
<u>6</u>	24470085,604	6818315,000
<u>7</u>	24470091,604	6818309,000
<u>8</u>	24470091,604	6818283,000
<u>9</u>	24470063,254	6818283,000
<u>10</u>	24470039,254	6818283,000
<u>11</u>	24470015,254	6818283,000
<u>12</u>	24469992,904	6818283,000
<u>13</u>	24469986,904	6818289,000

TONTTIEN MUODOSTUMINEN

Tontti	Pinta-ala m2	Kiinteistö / määräala	Osat m2
1	768	536-402-1-125	768
2	768	536-402-1-125	768
3	768	536-402-1-125	768
4	768	536-402-1-125	768
5	768	536-402-1-125	768
6	768	536-402-1-125	768

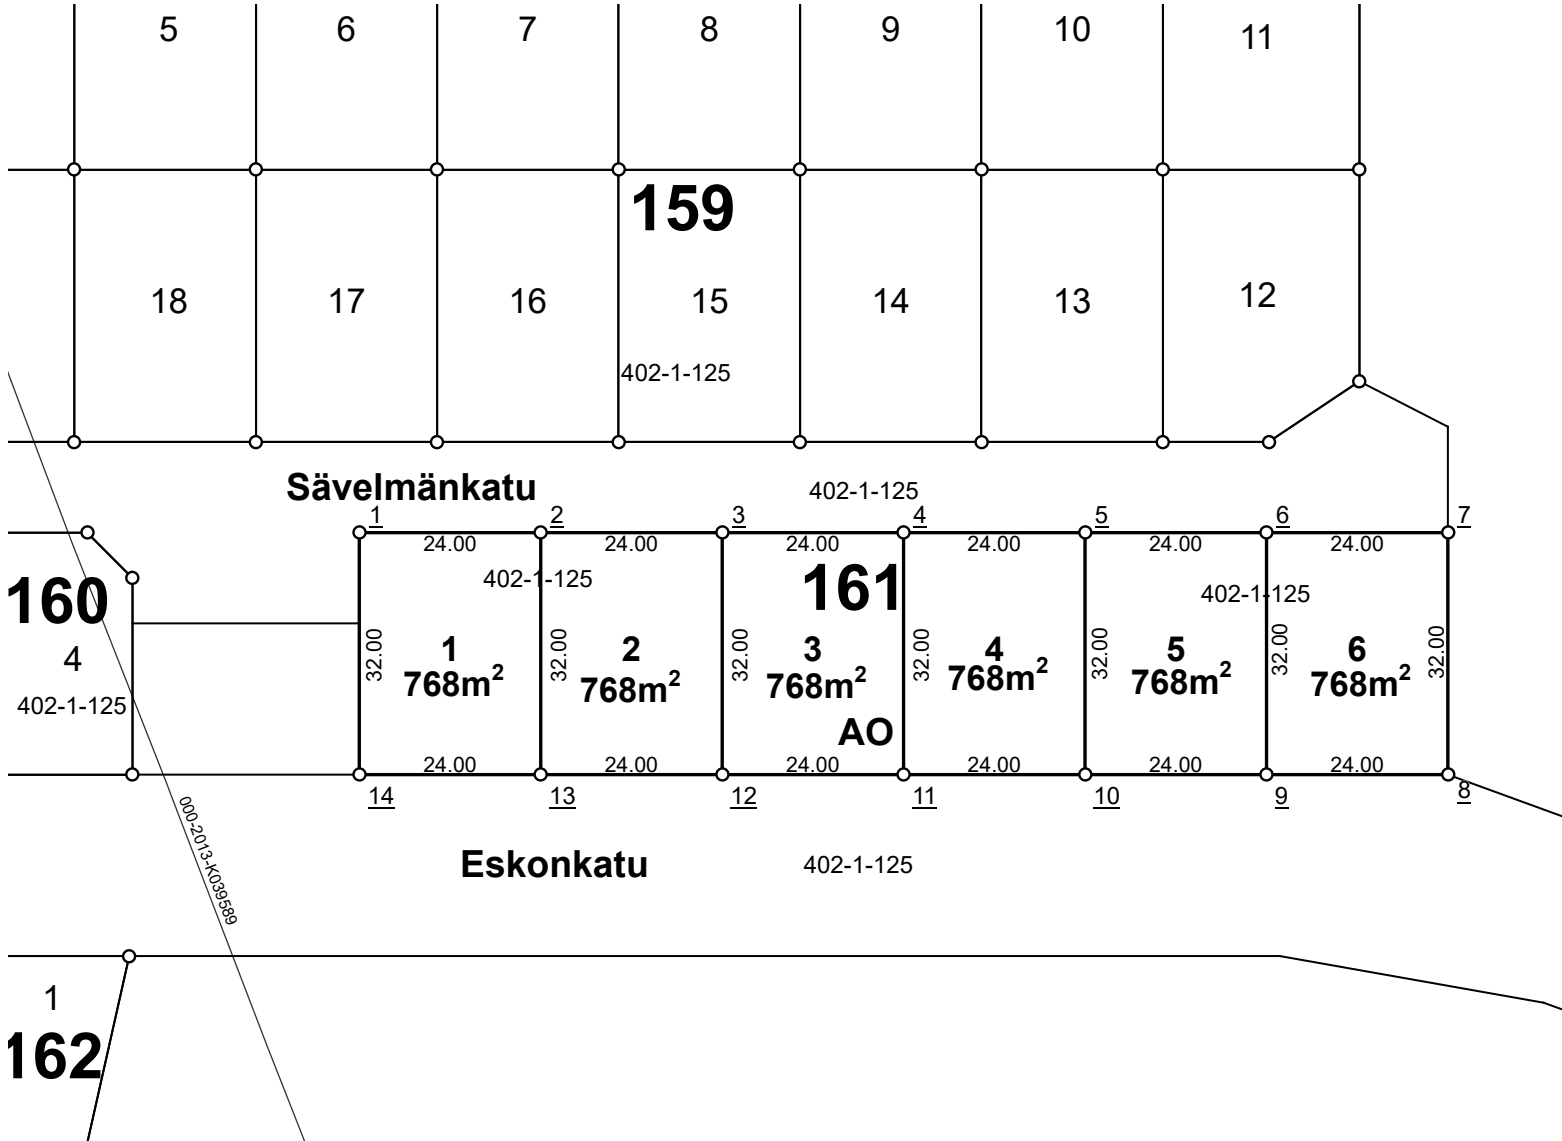

NOKIAN KAUPUNKI

1:1 000

Tonttijako


Kaupunginosa	8
Kortteli	161
Tontit	1, 2, 3, 4, 5, 6
Vanhat tontit	
Asemakaava	
Edellinen tonttijako	
Tonttijaon laatinut	Arto Heikkinen
Hyväksytty asemakaavan yhteydessä	

KOORDINAATTILUETTELO / Koordinaattijärjestelmä ETRS-GK24

NRO	Y-koordinaatti	X-koordinaatti
<u>1</u>	24470121,604	6818315,000
<u>2</u>	24470145,604	6818315,000
<u>3</u>	24470169,604	6818315,000
<u>4</u>	24470193,604	6818315,000
<u>5</u>	24470217,604	6818315,000
<u>6</u>	24470241,604	6818315,000
<u>7</u>	24470265,604	6818315,000
<u>8</u>	24470265,604	6818283,000
<u>9</u>	24470241,604	6818283,000
<u>10</u>	24470217,604	6818283,000
<u>11</u>	24470193,604	6818283,000
<u>12</u>	24470169,604	6818283,000
<u>13</u>	24470145,604	6818283,000
<u>14</u>	24470121,604	6818283,000

TONTTIEN MUODOSTUMINEN

Tontti	Pinta-ala m2	Kiinteistö / määräala	Osat m2
1	3234	536-402-1-125	3234
2	3157	536-402-1-125	3157

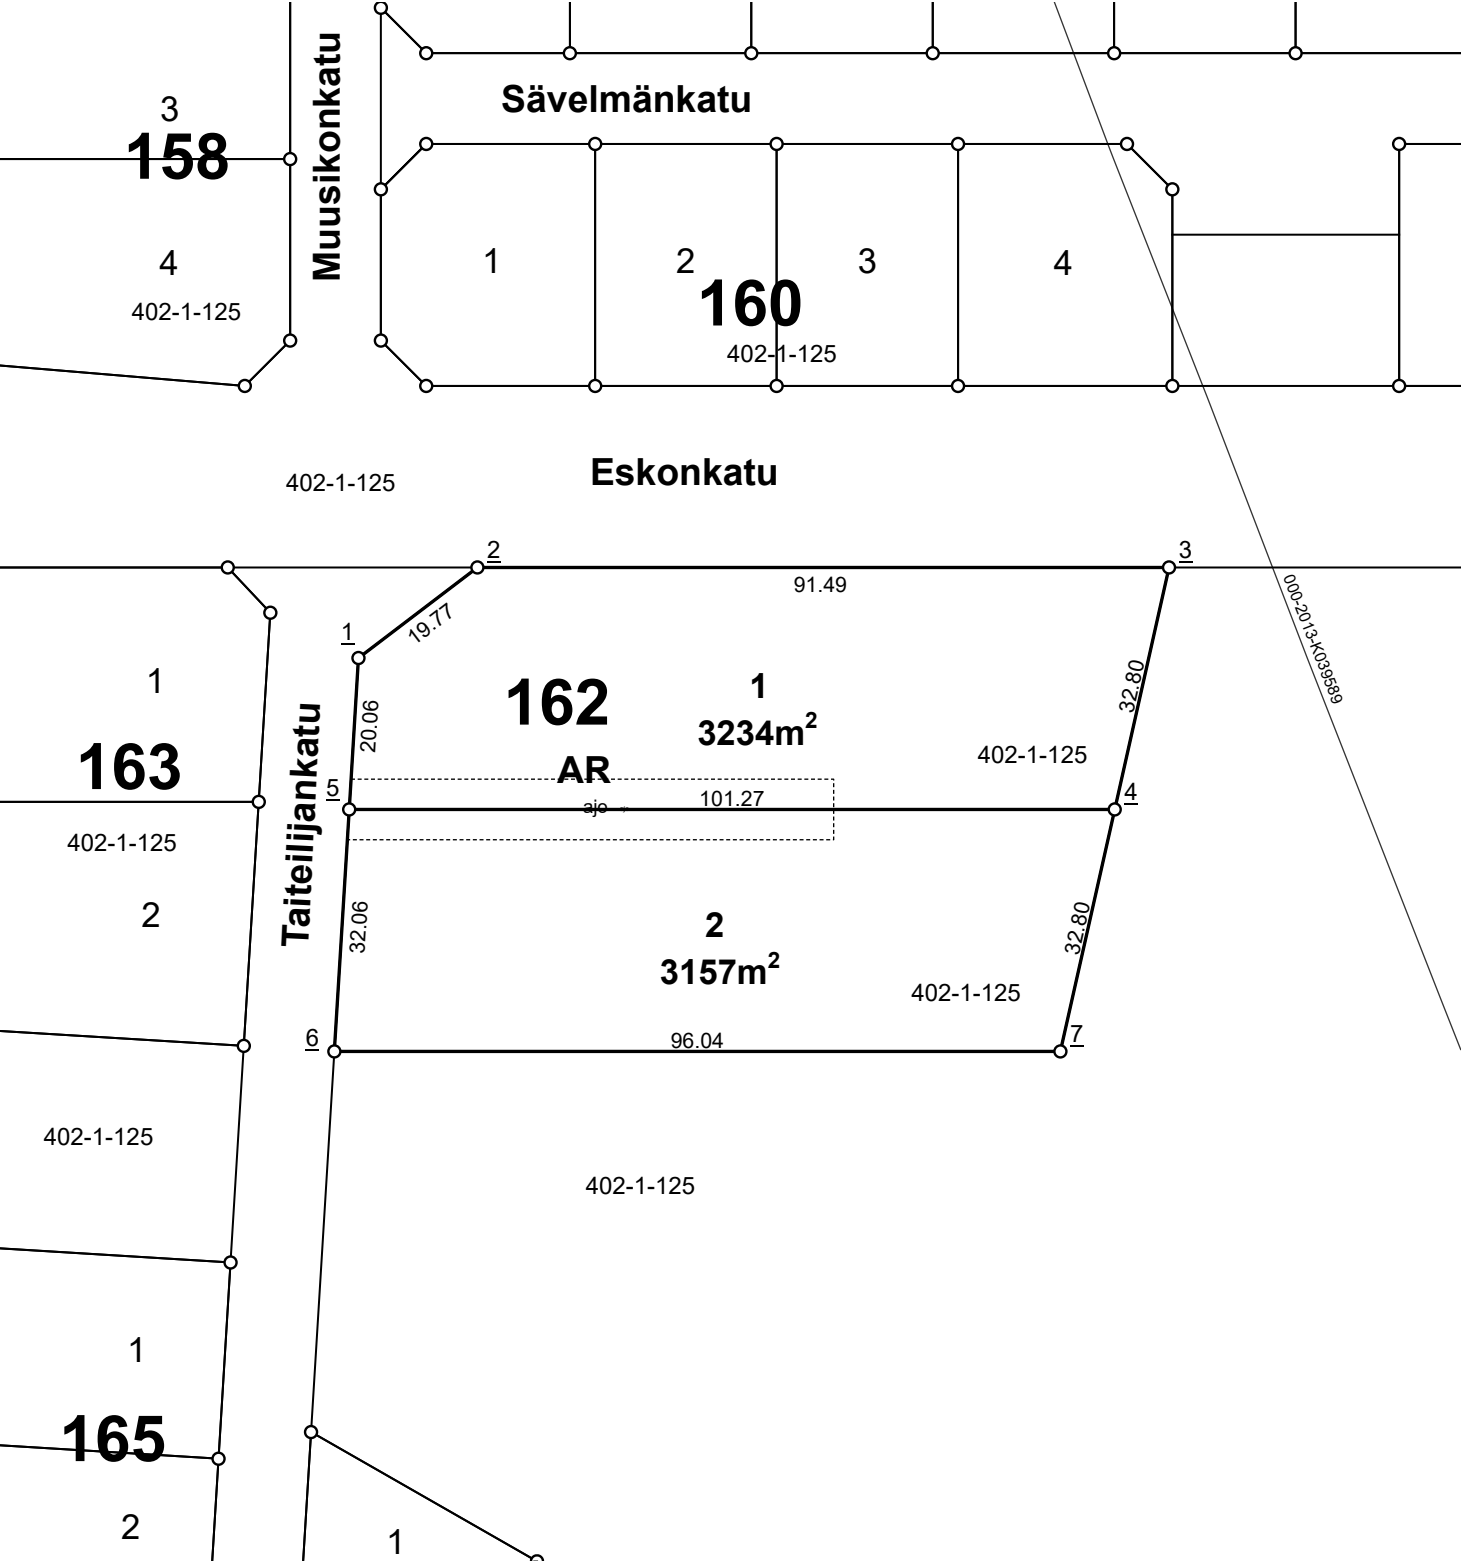


Kaupunginosa	8
Kortteli	162
Tontit	1, 2
Vanhat tontit	
Asemakaava	
Edellinen tonttijako	
Tonttijaon laatinut	Eija Arpiainen
Hyväksytty asemakaavan yhteydessä	

KOORDINAATTILUETTELO / Koordinaattijärjestelmä ETRS-GK24

NRO	Y-koordinaatti	X-koordinaatti
<u>1</u>	24469983,939	6818247,023
<u>2</u>	24469999,672	6818259,000
<u>3</u>	24470091,162	6818259,000
<u>4</u>	24470083,979	6818227,000
<u>5</u>	24469982,712	6818227,000
<u>6</u>	24469980,751	6818195,000
<u>7</u>	24470076,795	6818195,000

TONTTIEN MUODOSTUMINEN

Tontti	Pinta-ala m2	Kiinteistö / määräala	Osat m2
1	1162	536-402-1-125	1162
2	1184	536-402-1-125	1184

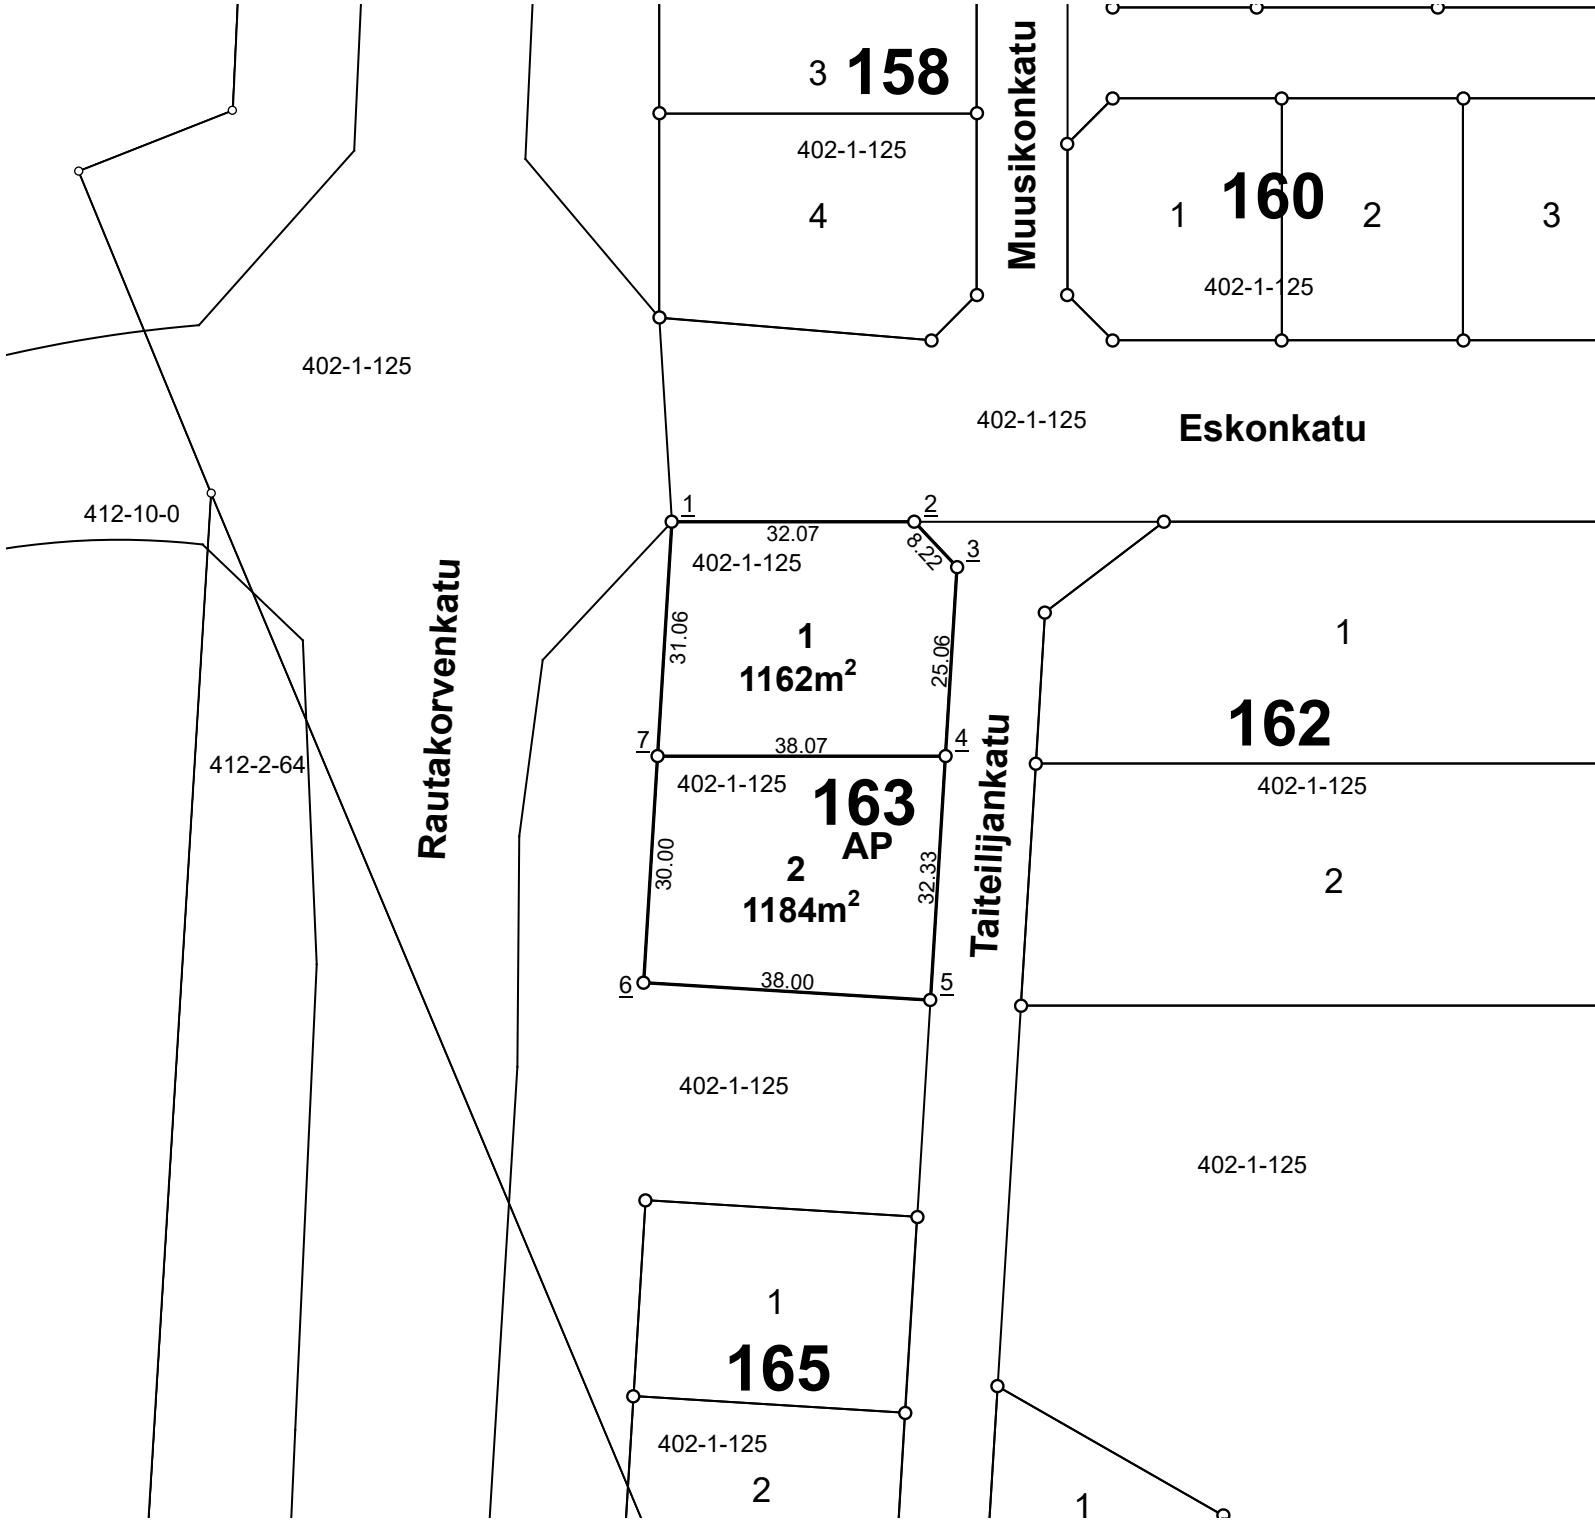


Kaupunginosa	8
Kortteli	163
Tontit	1, 2
Vanhat tontit	
Asemakaava	
Edellinen tonttijako	
Tonttijaon laatinut	Arto Heikkinen
Hyväksytty asemakaavan yhteydessä	

KOORDINAATTILUETTELO / Koordinaattijärjestelmä ETRS-GK24

NRO	Y-koordinaatti	X-koordinaatti
<u>1</u>	24469934,579	6818259,000
<u>2</u>	24469966,650	6818259,000
<u>3</u>	24469972,283	6818253,011
<u>4</u>	24469970,751	6818228,000
<u>5</u>	24469968,774	6818195,734
<u>6</u>	24469930,845	6818198,058
<u>7</u>	24469932,679	6818228,000

TONTTIEN MUODOSTUMINEN


Tontti	Pinta-ala m2	Kiinteistö / määräala	Osat m2
1	904	536-402-1-125	904
2	864	536-402-1-125	864
3	864	536-402-1-125	864
4	864	536-402-1-125	864
5	864	536-402-1-125	864
6	864	536-402-1-125	864
7	864	536-402-1-125	864
8	864	536-402-1-125	864

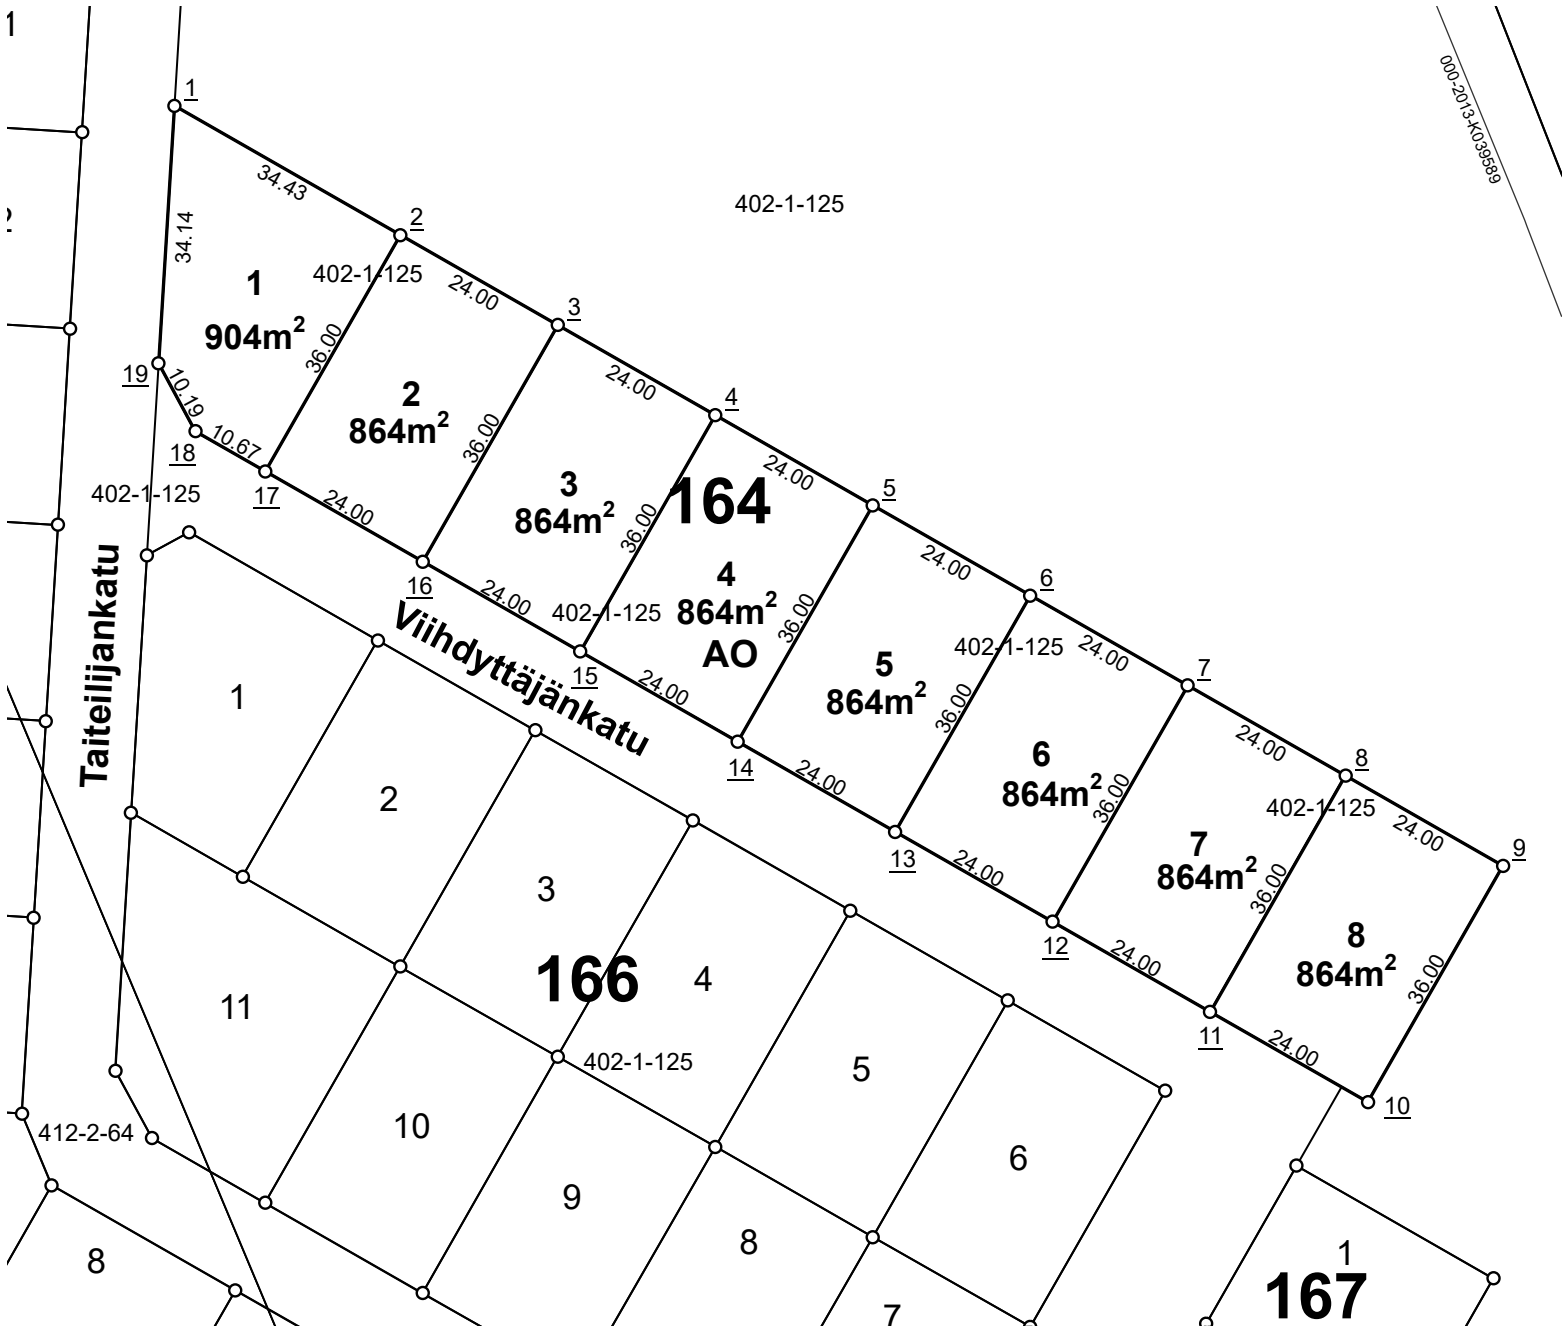

Kaupunginosa	8
Kortteli	164
Tontit	1, 2, 3, 4, 5, 6, 7, 8
Vanhat tontit	
Asemakaava	
Edellinen tonttijako	
Tonttijaon laatinut	Arto Heikkinen
Hyväksytty asemakaavan yhteydessä	

KOORDINAATTILUETTELO / Koordinaattijärjestelmä ETRS-GK24

NRO	Y-koordinaatti	X-koordinaatti
<u>1</u>	24469977,667	6818144,667
<u>2</u>	24470007,555	6818127,574
<u>3</u>	24470028,388	6818115,660
<u>4</u>	24470049,222	6818103,745
<u>5</u>	24470070,055	6818091,830
<u>6</u>	24470090,889	6818079,915
<u>7</u>	24470111,723	6818068,000
<u>8</u>	24470132,556	6818056,085
<u>9</u>	24470153,390	6818044,171
<u>10</u>	24470135,517	6818012,920
<u>11</u>	24470114,684	6818024,835
<u>12</u>	24470093,850	6818036,750
<u>13</u>	24470073,017	6818048,665
<u>14</u>	24470052,183	6818060,580
<u>15</u>	24470031,350	6818072,494
<u>16</u>	24470010,516	6818084,409
<u>17</u>	24469989,683	6818096,324
<u>18</u>	24469980,421	6818101,621
<u>19</u>	24469975,579	6818110,588

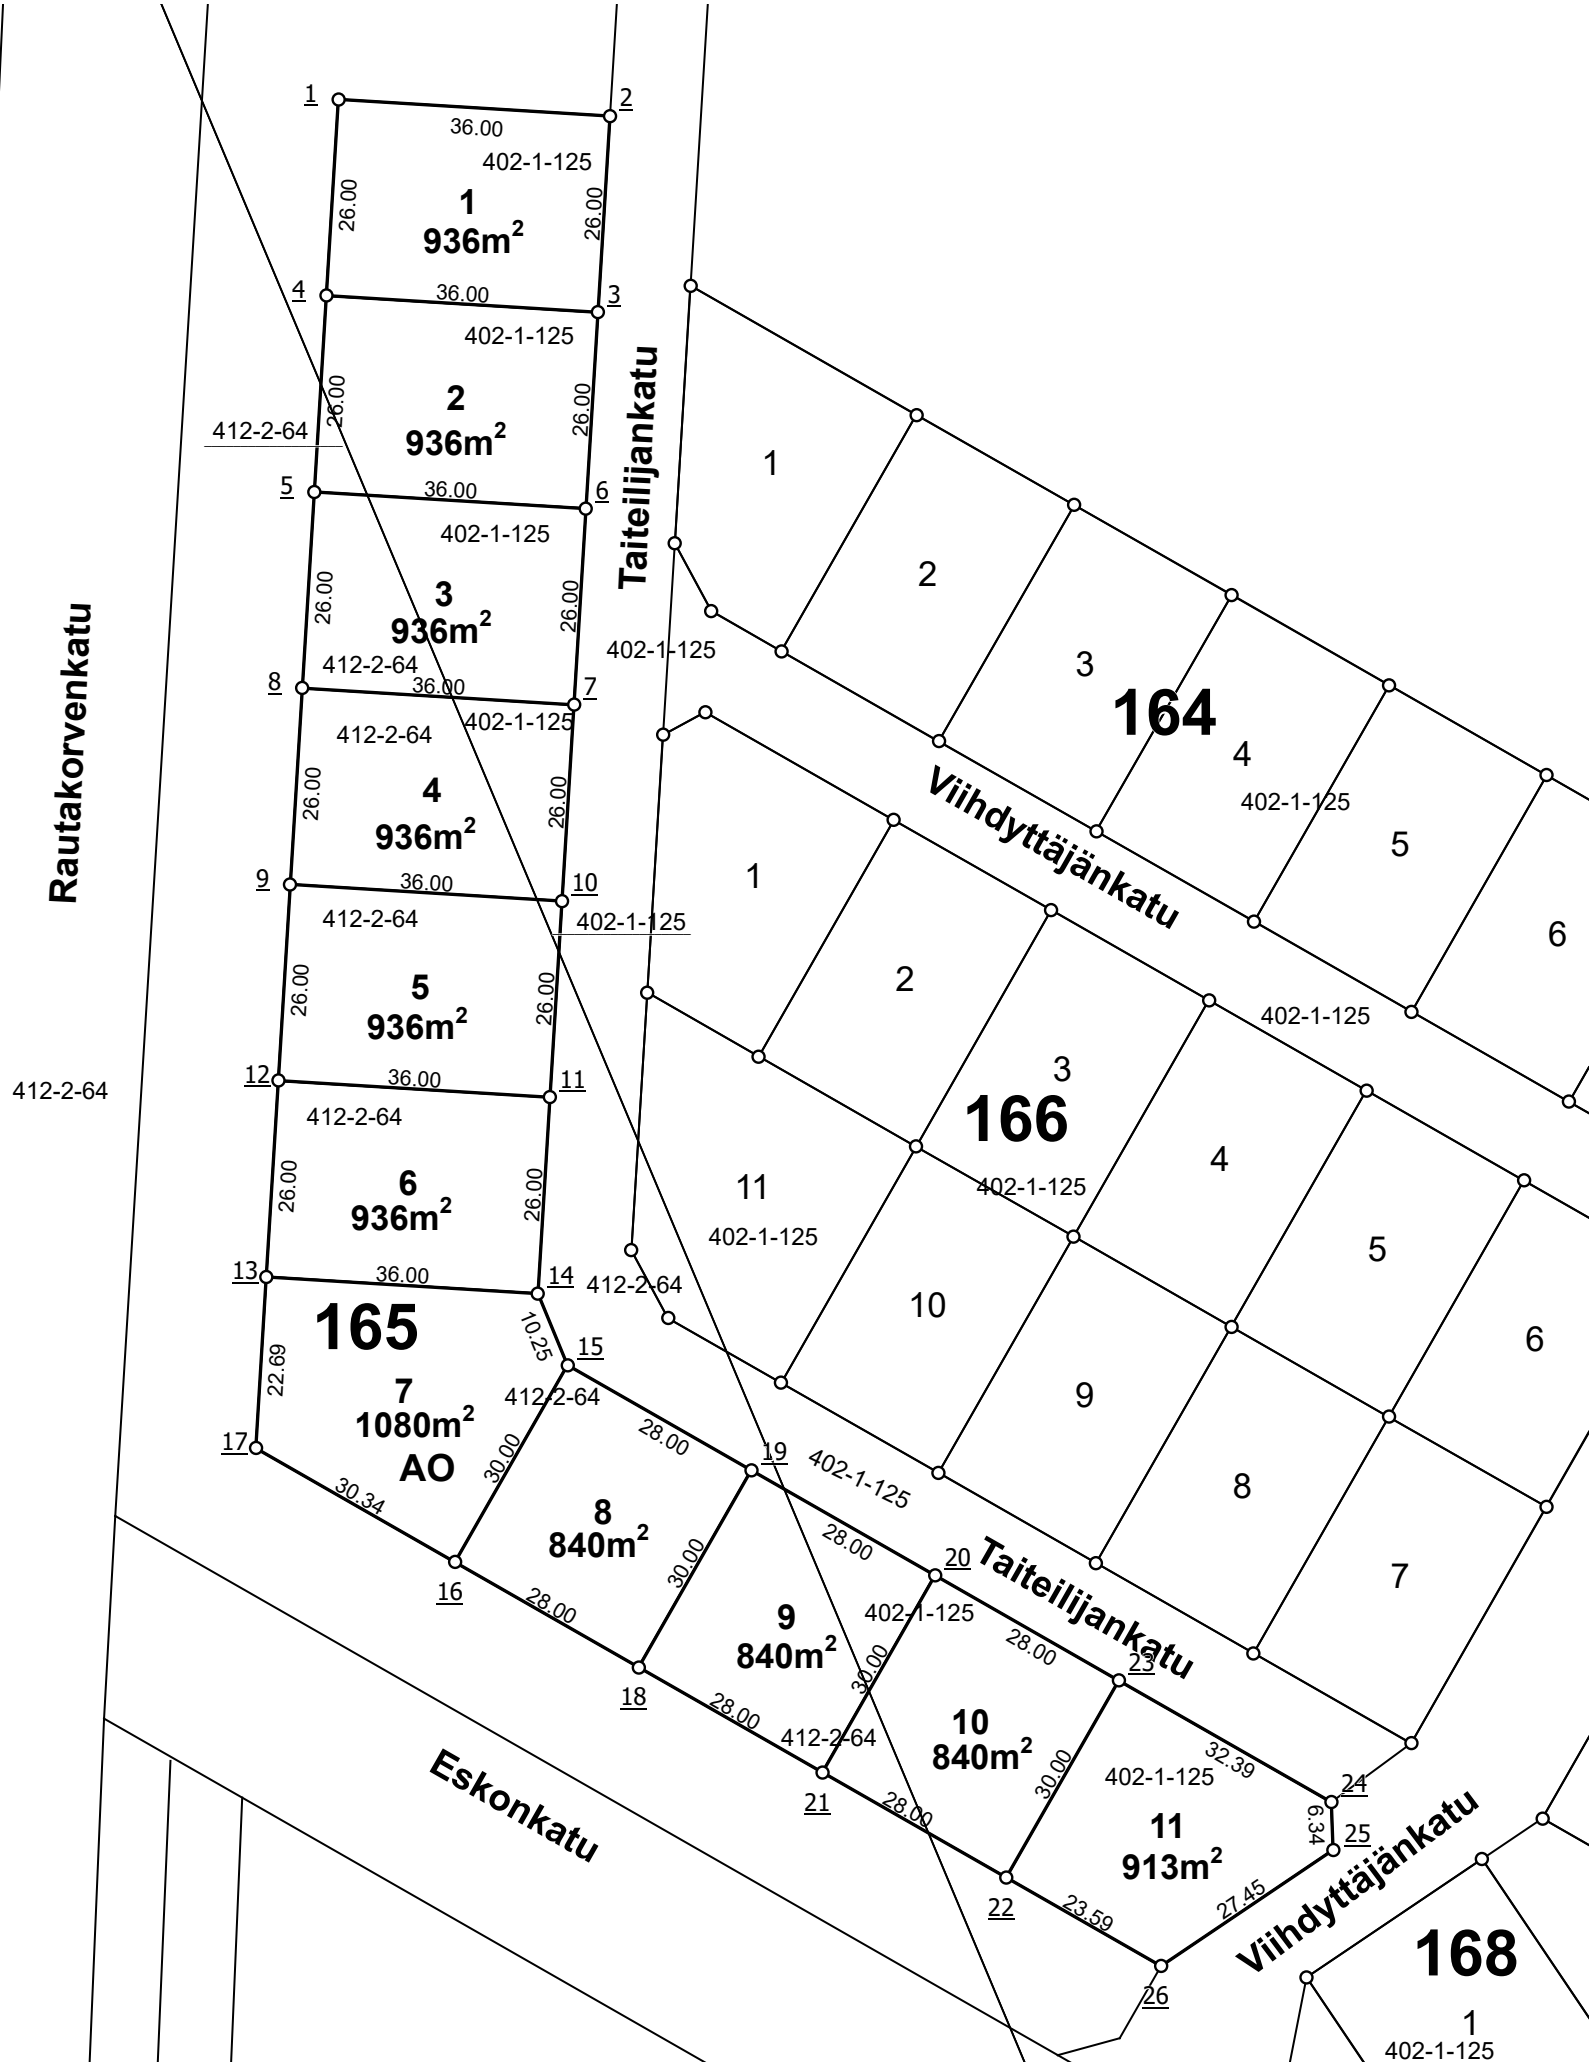

KOORDINAATTILUETTELO / Koordinaattijärjestelmä ETRS-GK24


NRO	Y-koordinaatti	X-koordinaatti
<u>1</u>	24469931,086	6818169,292
<u>2</u>	24469967,019	6818167,091
<u>3</u>	24469965,429	6818141,139
<u>4</u>	24469929,496	6818143,341
<u>5</u>	24469927,906	6818117,389
<u>6</u>	24469963,839	6818115,188
<u>7</u>	24469962,249	6818089,237
<u>8</u>	24469926,316	6818091,438
<u>9</u>	24469924,726	6818065,487
<u>10</u>	24469960,659	6818063,285
<u>11</u>	24469959,069	6818037,334
<u>12</u>	24469923,136	6818039,536
<u>13</u>	24469921,546	6818013,584
<u>14</u>	24469957,479	6818011,383
<u>15</u>	24469961,391	6818001,913
<u>16</u>	24469946,497	6817975,872
<u>17</u>	24469920,158	6817990,935
<u>18</u>	24469970,803	6817961,971
<u>19</u>	24469985,697	6817988,013
<u>20</u>	24470010,002	6817974,112
<u>21</u>	24469995,109	6817948,070
<u>22</u>	24470019,415	6817934,170
<u>23</u>	24470034,308	6817960,212
<u>24</u>	24470062,423	6817944,133
<u>25</u>	24470062,656	6817937,801
<u>26</u>	24470039,890	6817922,460

NOKIAN KAUPUNKI1:1 000Tonttijako

Kaupunginosa	8
Kortteli	165
Tontit	1, 2, 3, 4, 5, 6, 7, 8, 9, 10, 11
Vanhat tontit	
Asemakaava	
Edellinen tonttijako	
Tonttijaon laatinut	Arto Heikkinen
Hyväksytty asemakaavan yhteydessä	

TONTTIEN MUODOSTUMINEN

Tontti	Pinta-ala m2	Kiinteistö / määräala	Osat m2
1	936	536-402-1-125	936
2	936	536-402-1-125	887
-	-	536-412-2-64	49
3	936	536-402-1-125	589
-	-	536-412-2-64	347
4	936	536-402-1-125	255
-	-	536-412-2-64	681
5	936	536-402-1-125	12
-	-	536-412-2-64	924
6	936	536-412-2-64	936
7	1080	536-412-2-64	1080
8	840	536-412-2-64	840
9	840	536-402-1-125	204
-	-	536-412-2-64	636
10	840	536-402-1-125	741
-	-	536-412-2-64	99
11	913	536-402-1-125	913

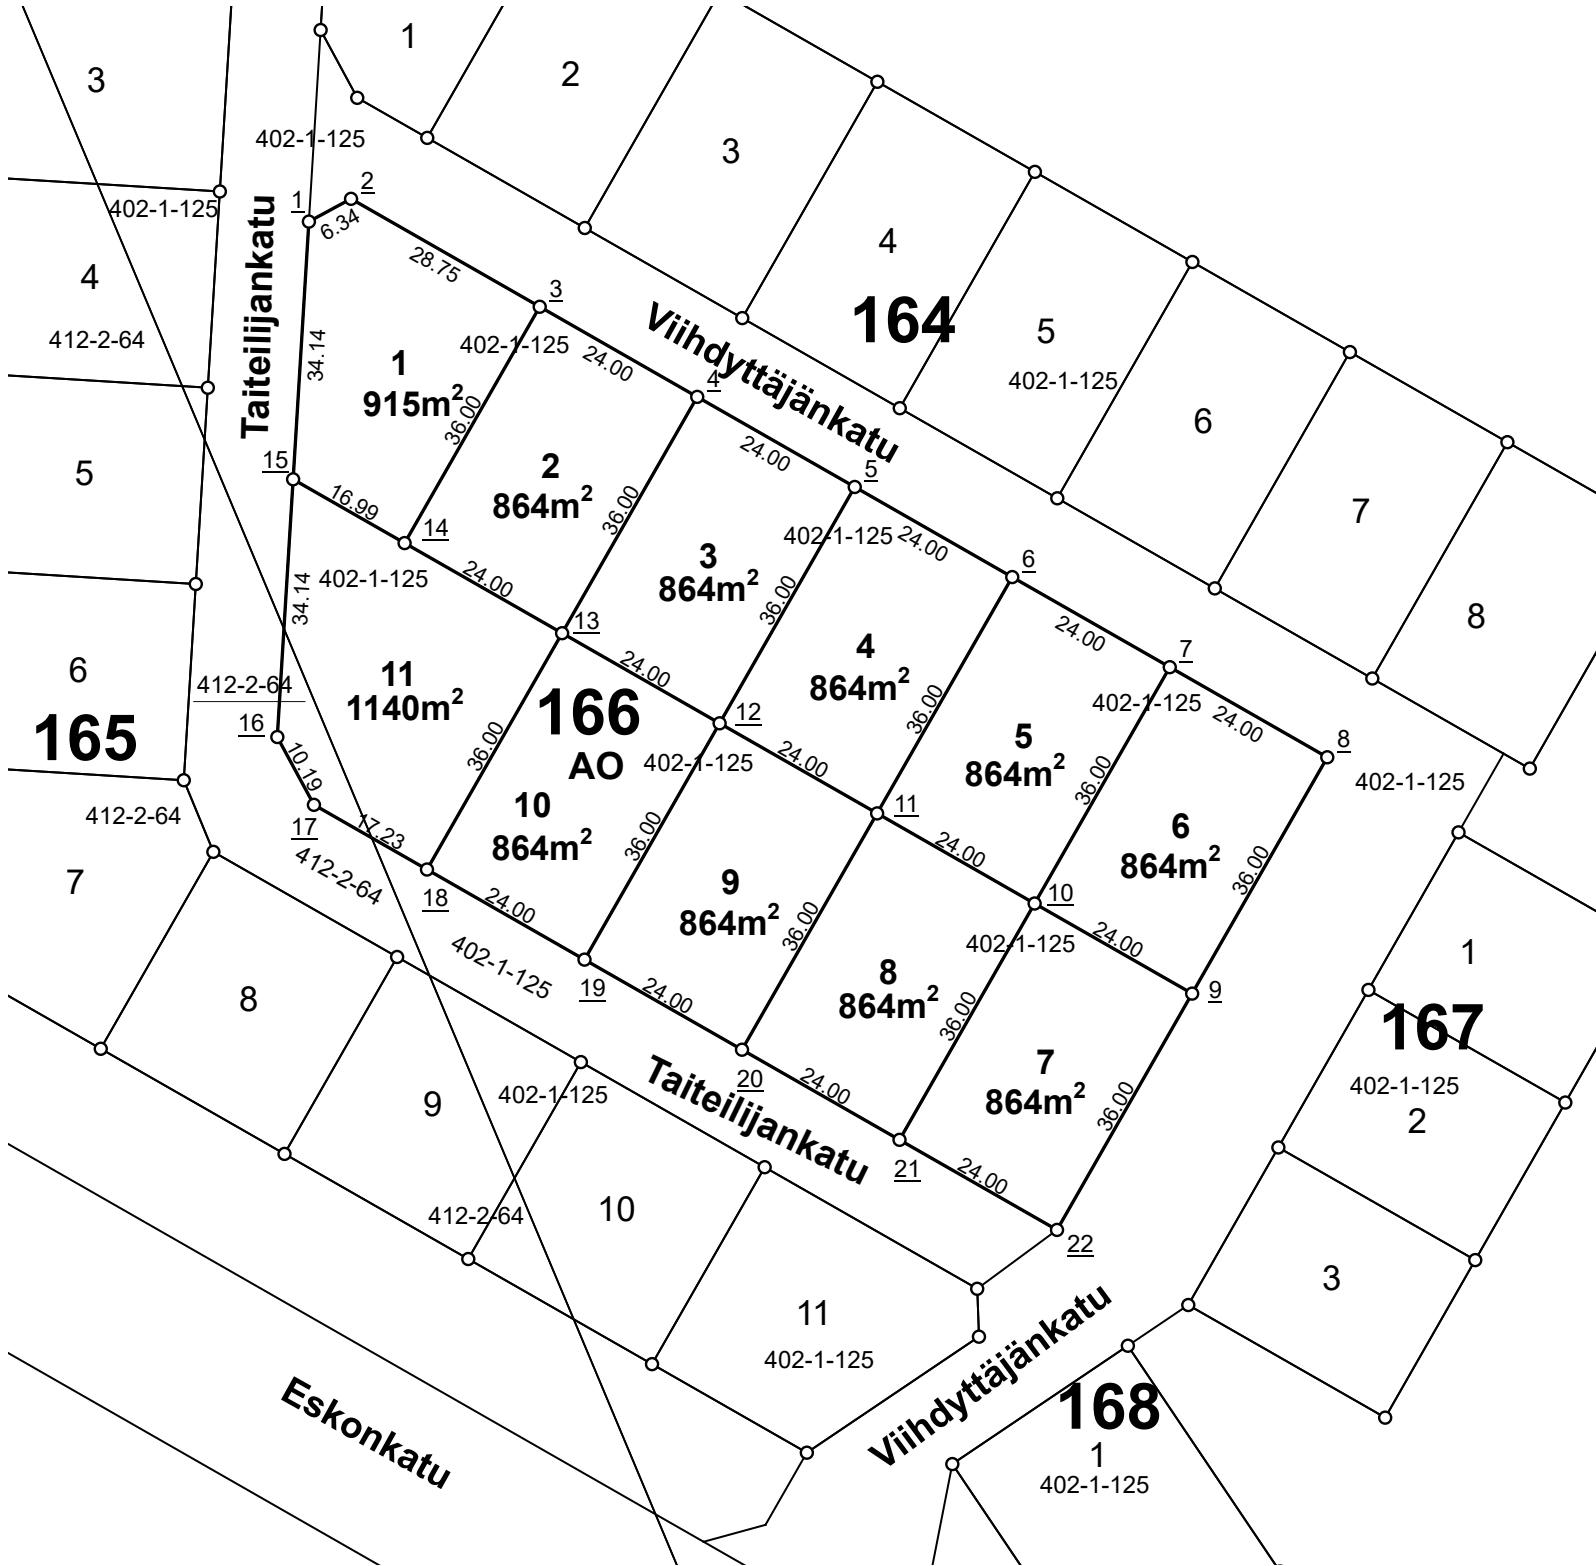

KOORDINAATTILUETTELO / Koordinaattijärjestelmä ETRS-GK24

NRO	Y-koordinaatti	X-koordinaatti
<u>1</u>	24469974,027	6818085,255
<u>2</u>	24469979,602	6818088,265
<u>3</u>	24470004,559	6818073,992
<u>4</u>	24470025,392	6818062,078
<u>5</u>	24470046,226	6818050,163
<u>6</u>	24470067,059	6818038,248
<u>7</u>	24470087,893	6818026,333
<u>8</u>	24470108,727	6818014,418
<u>9</u>	24470090,854	6817983,168
<u>10</u>	24470070,021	6817995,083
<u>11</u>	24470049,187	6818006,998
<u>12</u>	24470028,354	6818018,913
<u>13</u>	24470007,520	6818030,827
<u>14</u>	24469986,686	6818042,742
<u>15</u>	24469971,939	6818051,176
<u>16</u>	24469969,851	6818017,097
<u>17</u>	24469974,693	6818008,130
<u>18</u>	24469989,648	6817999,577
<u>19</u>	24470010,481	6817987,662
<u>20</u>	24470031,315	6817975,747
<u>21</u>	24470052,148	6817963,832
<u>22</u>	24470072,982	6817951,918

NOKIAN KAUPUNKI1:1 000Tonttijako


Kaupunginosa	8
Kortteli	166
Tontit	1, 2, 3, 4, 5, 6, 7, 8, 9, 10, 11
Vanhat tontit	
Asemakaava	
Edellinen tonttijako	
Tonttijaon laatinut	Arto Heikkinen
Hyväksytty asemakaavan yhteydessä	

TONTTIEN MUODOSTUMINEN

Tontti	Pinta-ala m2	Kiinteistö / määräala	Osat m2
1	915	536-402-1-125	915
2	864	536-402-1-125	864
3	864	536-402-1-125	864
4	864	536-402-1-125	864
5	864	536-402-1-125	864
6	864	536-402-1-125	864
7	864	536-402-1-125	864
8	864	536-402-1-125	864
9	864	536-402-1-125	864
10	864	536-402-1-125	864
11	1140	536-402-1-125	1021
-	-	536-412-2-64	119

TONTTIEN MUODOSTUMINEN

Tontti	Pinta-ala m2	Kiinteistö / määräala	Osat m2
1	720	536-402-1-125	720
2	720	536-402-1-125	720
3	720	536-402-1-125	720

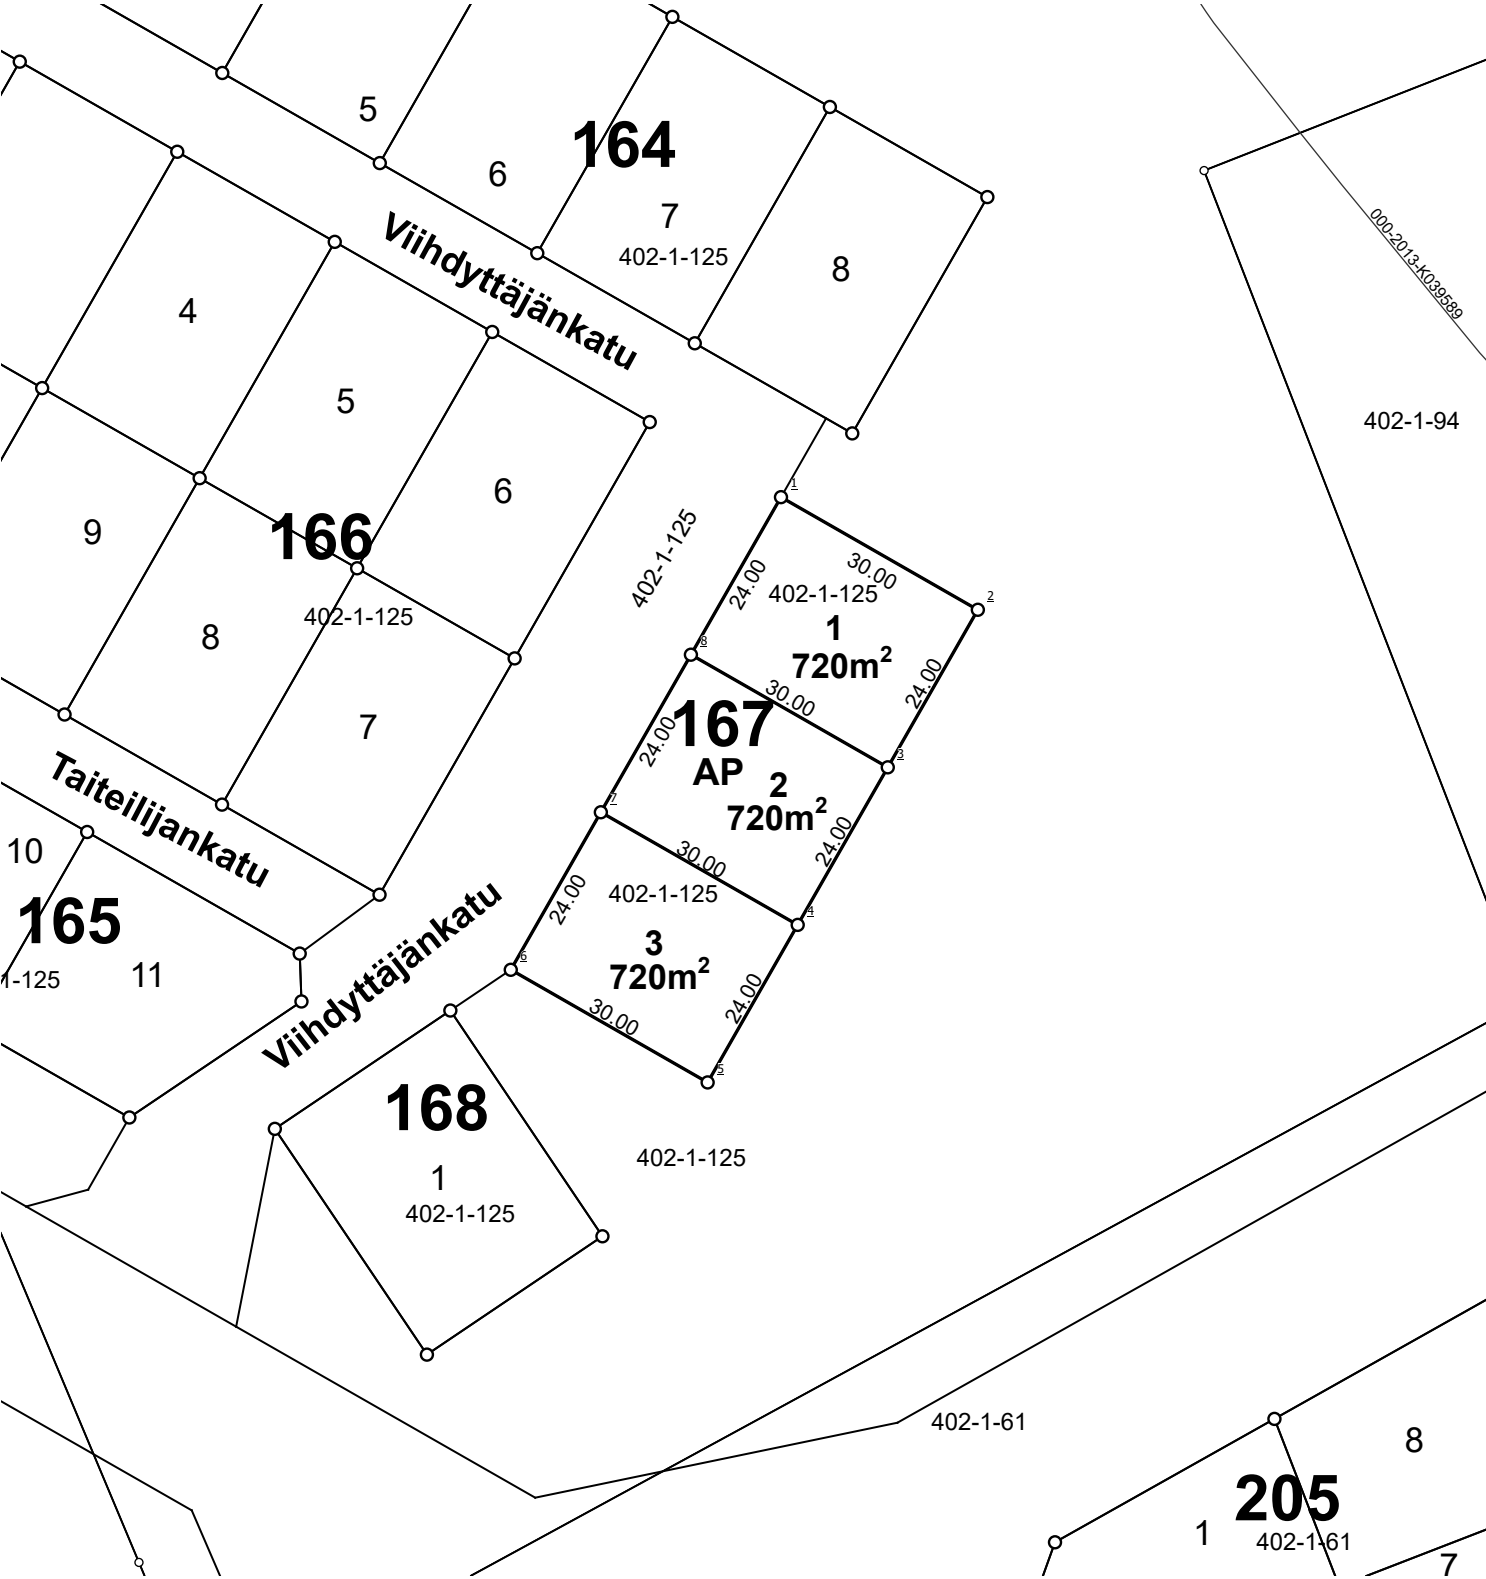


Kaupunginosa	8
Kortteli	167
Tontit	1, 2, 3
Vanhat tontit	
Asemakaava	
Edellinen tonttijako	
Tonttijaon laatinut	Arto Heikkinen
Hyväksytty asemakaavan yhteydessä	

KOORDINAATTILUETTELO / Koordinaattijärjestelmä ETRS-GK24

NRO	Y-koordinaatti	X-koordinaatti
<u>1</u>	24470126,088	6818004,489
<u>2</u>	24470152,130	6817989,596
<u>3</u>	24470140,215	6817968,762
<u>4</u>	24470128,300	6817947,929
<u>5</u>	24470116,385	6817927,095
<u>6</u>	24470090,343	6817941,989
<u>7</u>	24470102,258	6817962,822
<u>8</u>	24470114,173	6817983,656

TONTTIEN MUODOSTUMINEN

Tontti	Pinta-ala m2	Kiinteistö / määräala	Osat m2
1	1008	536-402-1-125	1008

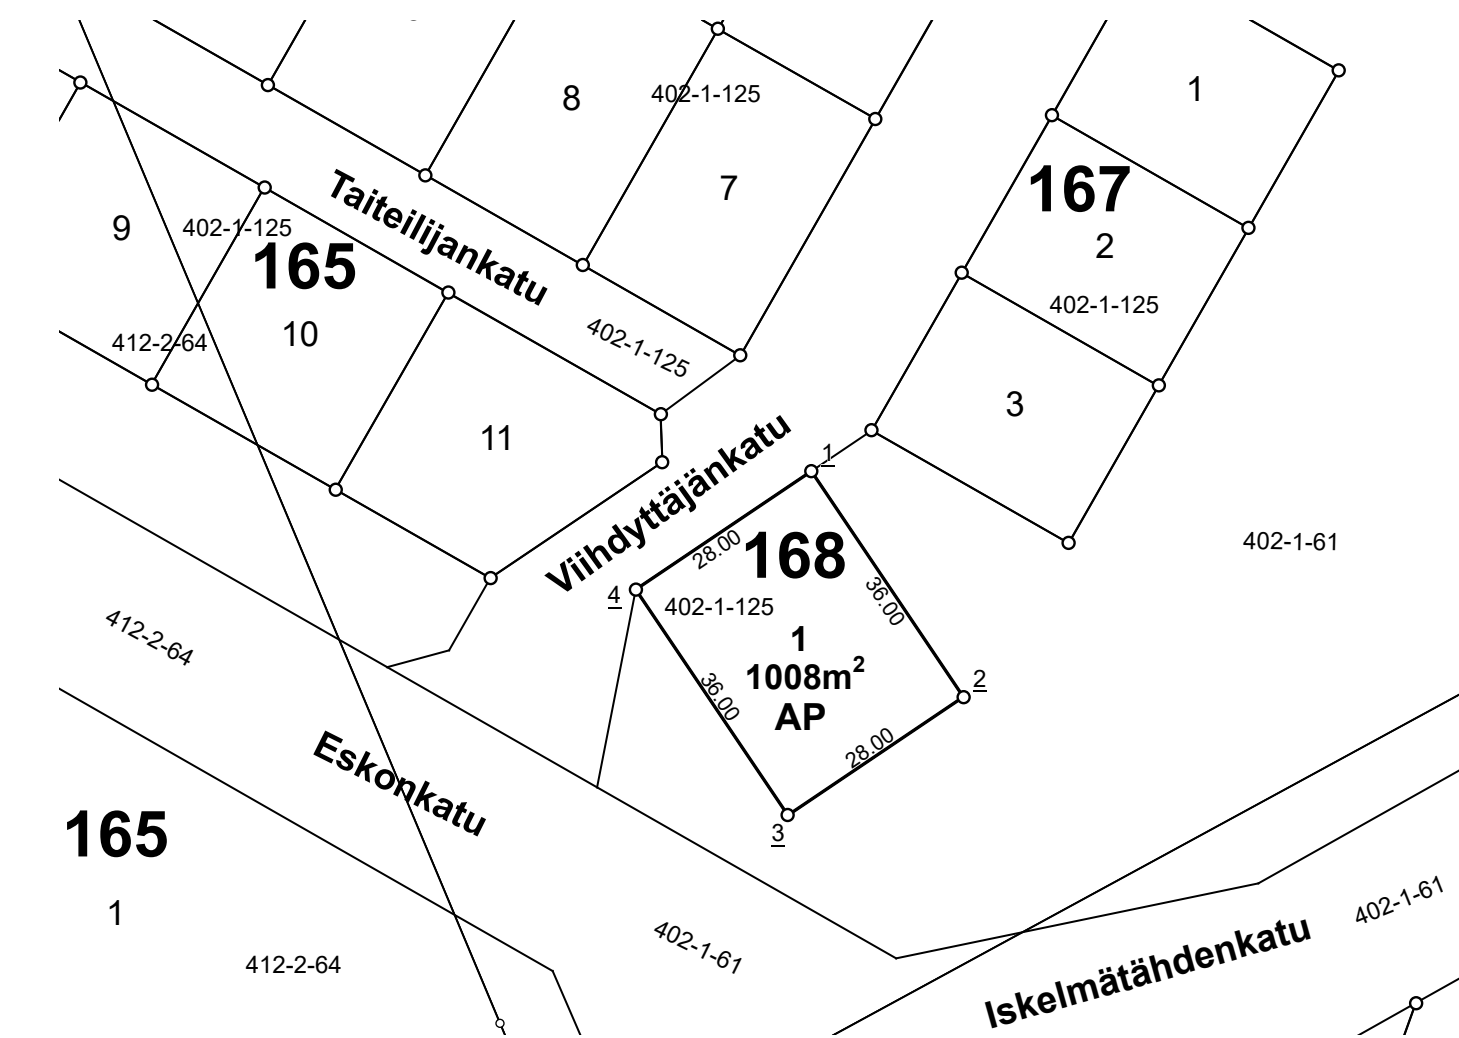


Kaupunginosa	8
Kortteli	168
Tontit	1
Vanhat tontit	
Asemakaava	
Edellinen tonttijako	
Tonttijaon laatinut	Arto Heikkinen
Hyväksytty asemakaavan yhteydessä	

KOORDINAATTILUETTELO / Koordinaattijärjestelmä ETRS-GK24

NRO	Y-koordinaatti	X-koordinaatti
<u>1</u>	24470082,352	6817936,604
<u>2</u>	24470102,470	6817906,750
<u>3</u>	24470079,251	6817891,102
<u>4</u>	24470059,133	6817920,956

TONTTIEN MUODOSTUMINEN

Tontti	Pinta-ala m2	Kiinteistö / määräala	Osat m2
1	12124	536-402-1-125	63
-	-	536-412-2-64	12061

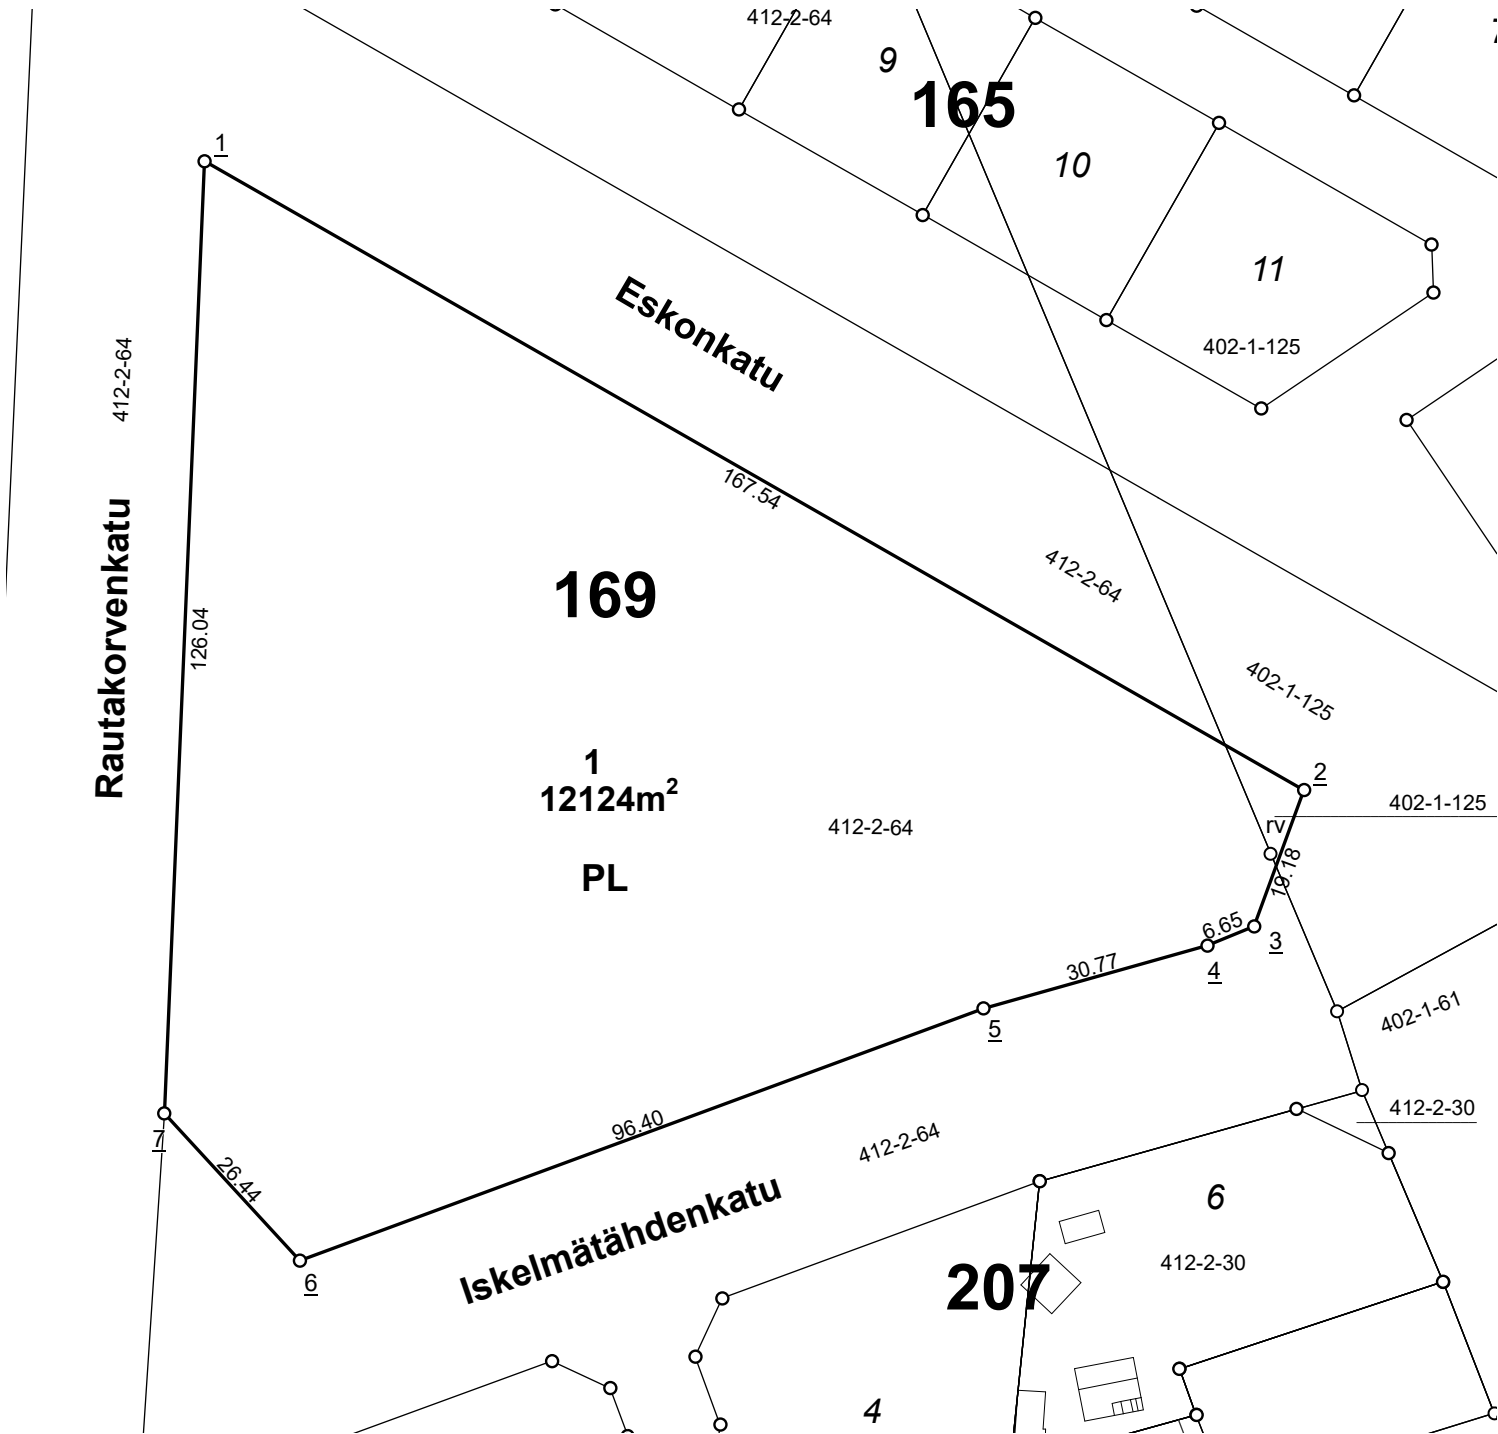


Kaupunginosa	8
Kortteli	169
Tontit	1
Vanhat tontit	
Asemakaava	
Edellinen tonttijako	
Tonttijaon laatinut	Eija Arpiainen
Hyväksytty asemakaavan yhteydessä	

KOORDINAATTILUETTELO / Koordinaattijärjestelmä ETRS-GK24

NRO	Y-koordinaatti	X-koordinaatti
<u>1</u>	24469900,095	6817955,177
<u>2</u>	24470045,531	6817872,002
<u>3</u>	24470038,941	6817853,985
<u>4</u>	24470032,781	6817851,467
<u>5</u>	24470003,164	6817843,122
<u>6</u>	24469912,712	6817809,782
<u>7</u>	24469894,815	6817829,246

TONTTIEN MUODOSTUMINEN

Tontti	Pinta-ala m2	Kiinteistö / määräala	Osat m2
1	15000	536-8-9901-0	3822
-	-	536-402-1-90	1207
-	-	536-402-1-119	2183
-	-	536-402-7-7	7788

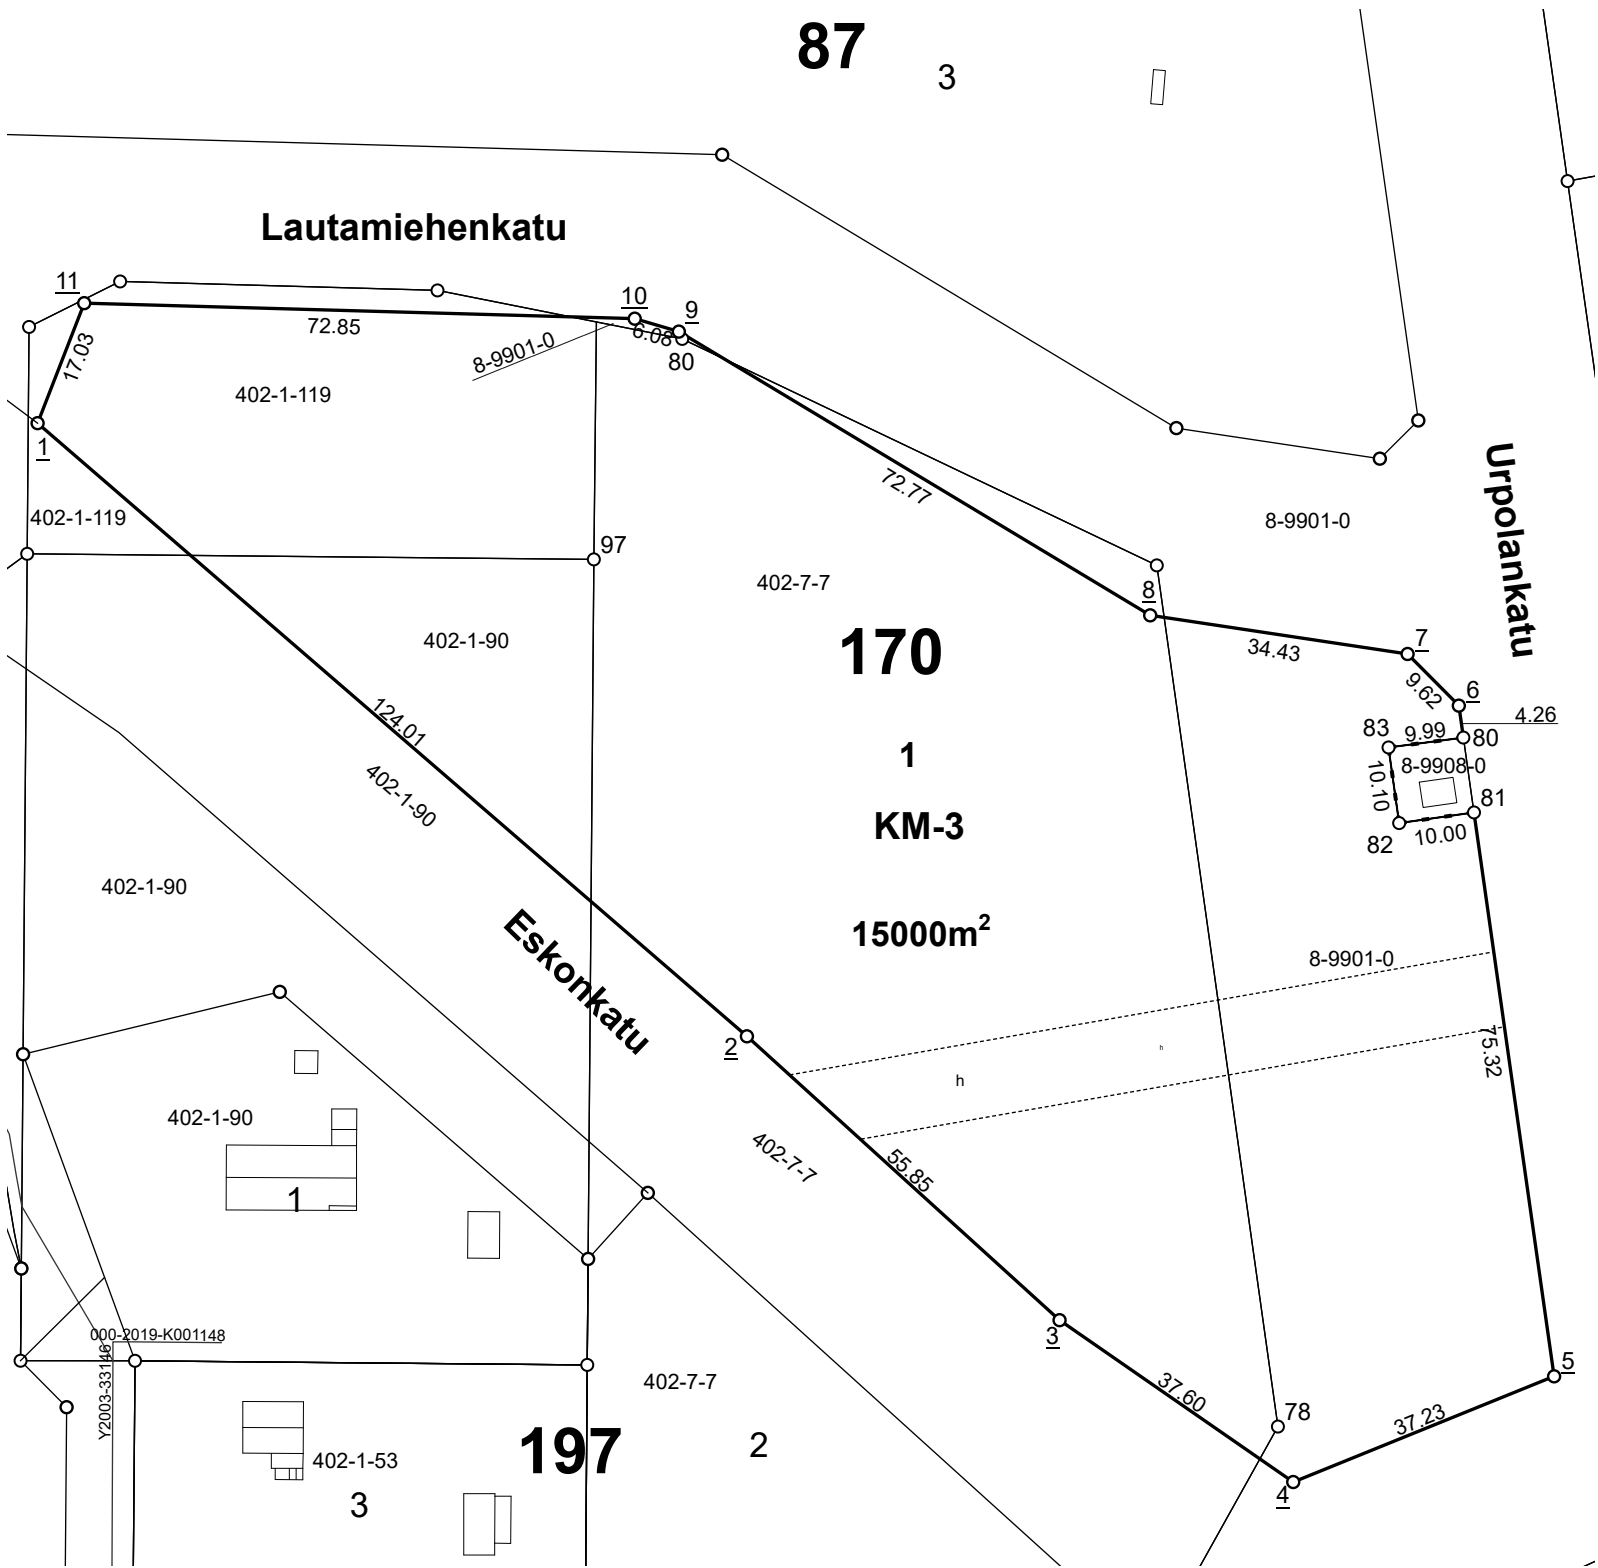


Kaupunginosa	8 Harjuniitty
Kortteli	170
Tontit	1
Vanhat tontit	
Asemakaava	
Edellinen tonttijako	
Tonttijaon laatinut	Eija Arpiainen
Hyväksytty asemakaavan yhteydessä	

KOORDINAATTILUETTELO / Koordinaattijärjestelmä ETRS-GK24

NRO	Y-koordinaatti	X-koordinaatti
<u>1</u>	24470669,842	6818076,656
<u>2</u>	24470763,672	6817995,578
<u>3</u>	24470805,030	6817958,040
<u>4</u>	24470835,939	6817936,636
<u>5</u>	24470870,451	6817950,614
<u>6</u>	24470857,846	6818039,302
<u>7</u>	24470851,069	6818046,133
<u>8</u>	24470817,020	6818051,245
<u>9</u>	24470754,667	6818088,764
<u>10</u>	24470748,830	6818090,473
<u>11</u>	24470676,006	6818092,528
80	24470858,446	6818035,081
81	24470859,853	6818025,181
82	24470849,952	6818023,774
83	24470848,545	6818033,775

TONTTIEN MUODOSTUMINEN

Tontti	Pinta-ala m2	Kiinteistö / määräala	Osat m2
3	105000	536-8-87-1	61
-	-	536-8-87-2	64818
-	-	536-8-9901-0	17975
-	-	536-8-9903-0	1793
-	-	536-402-1-125	20353

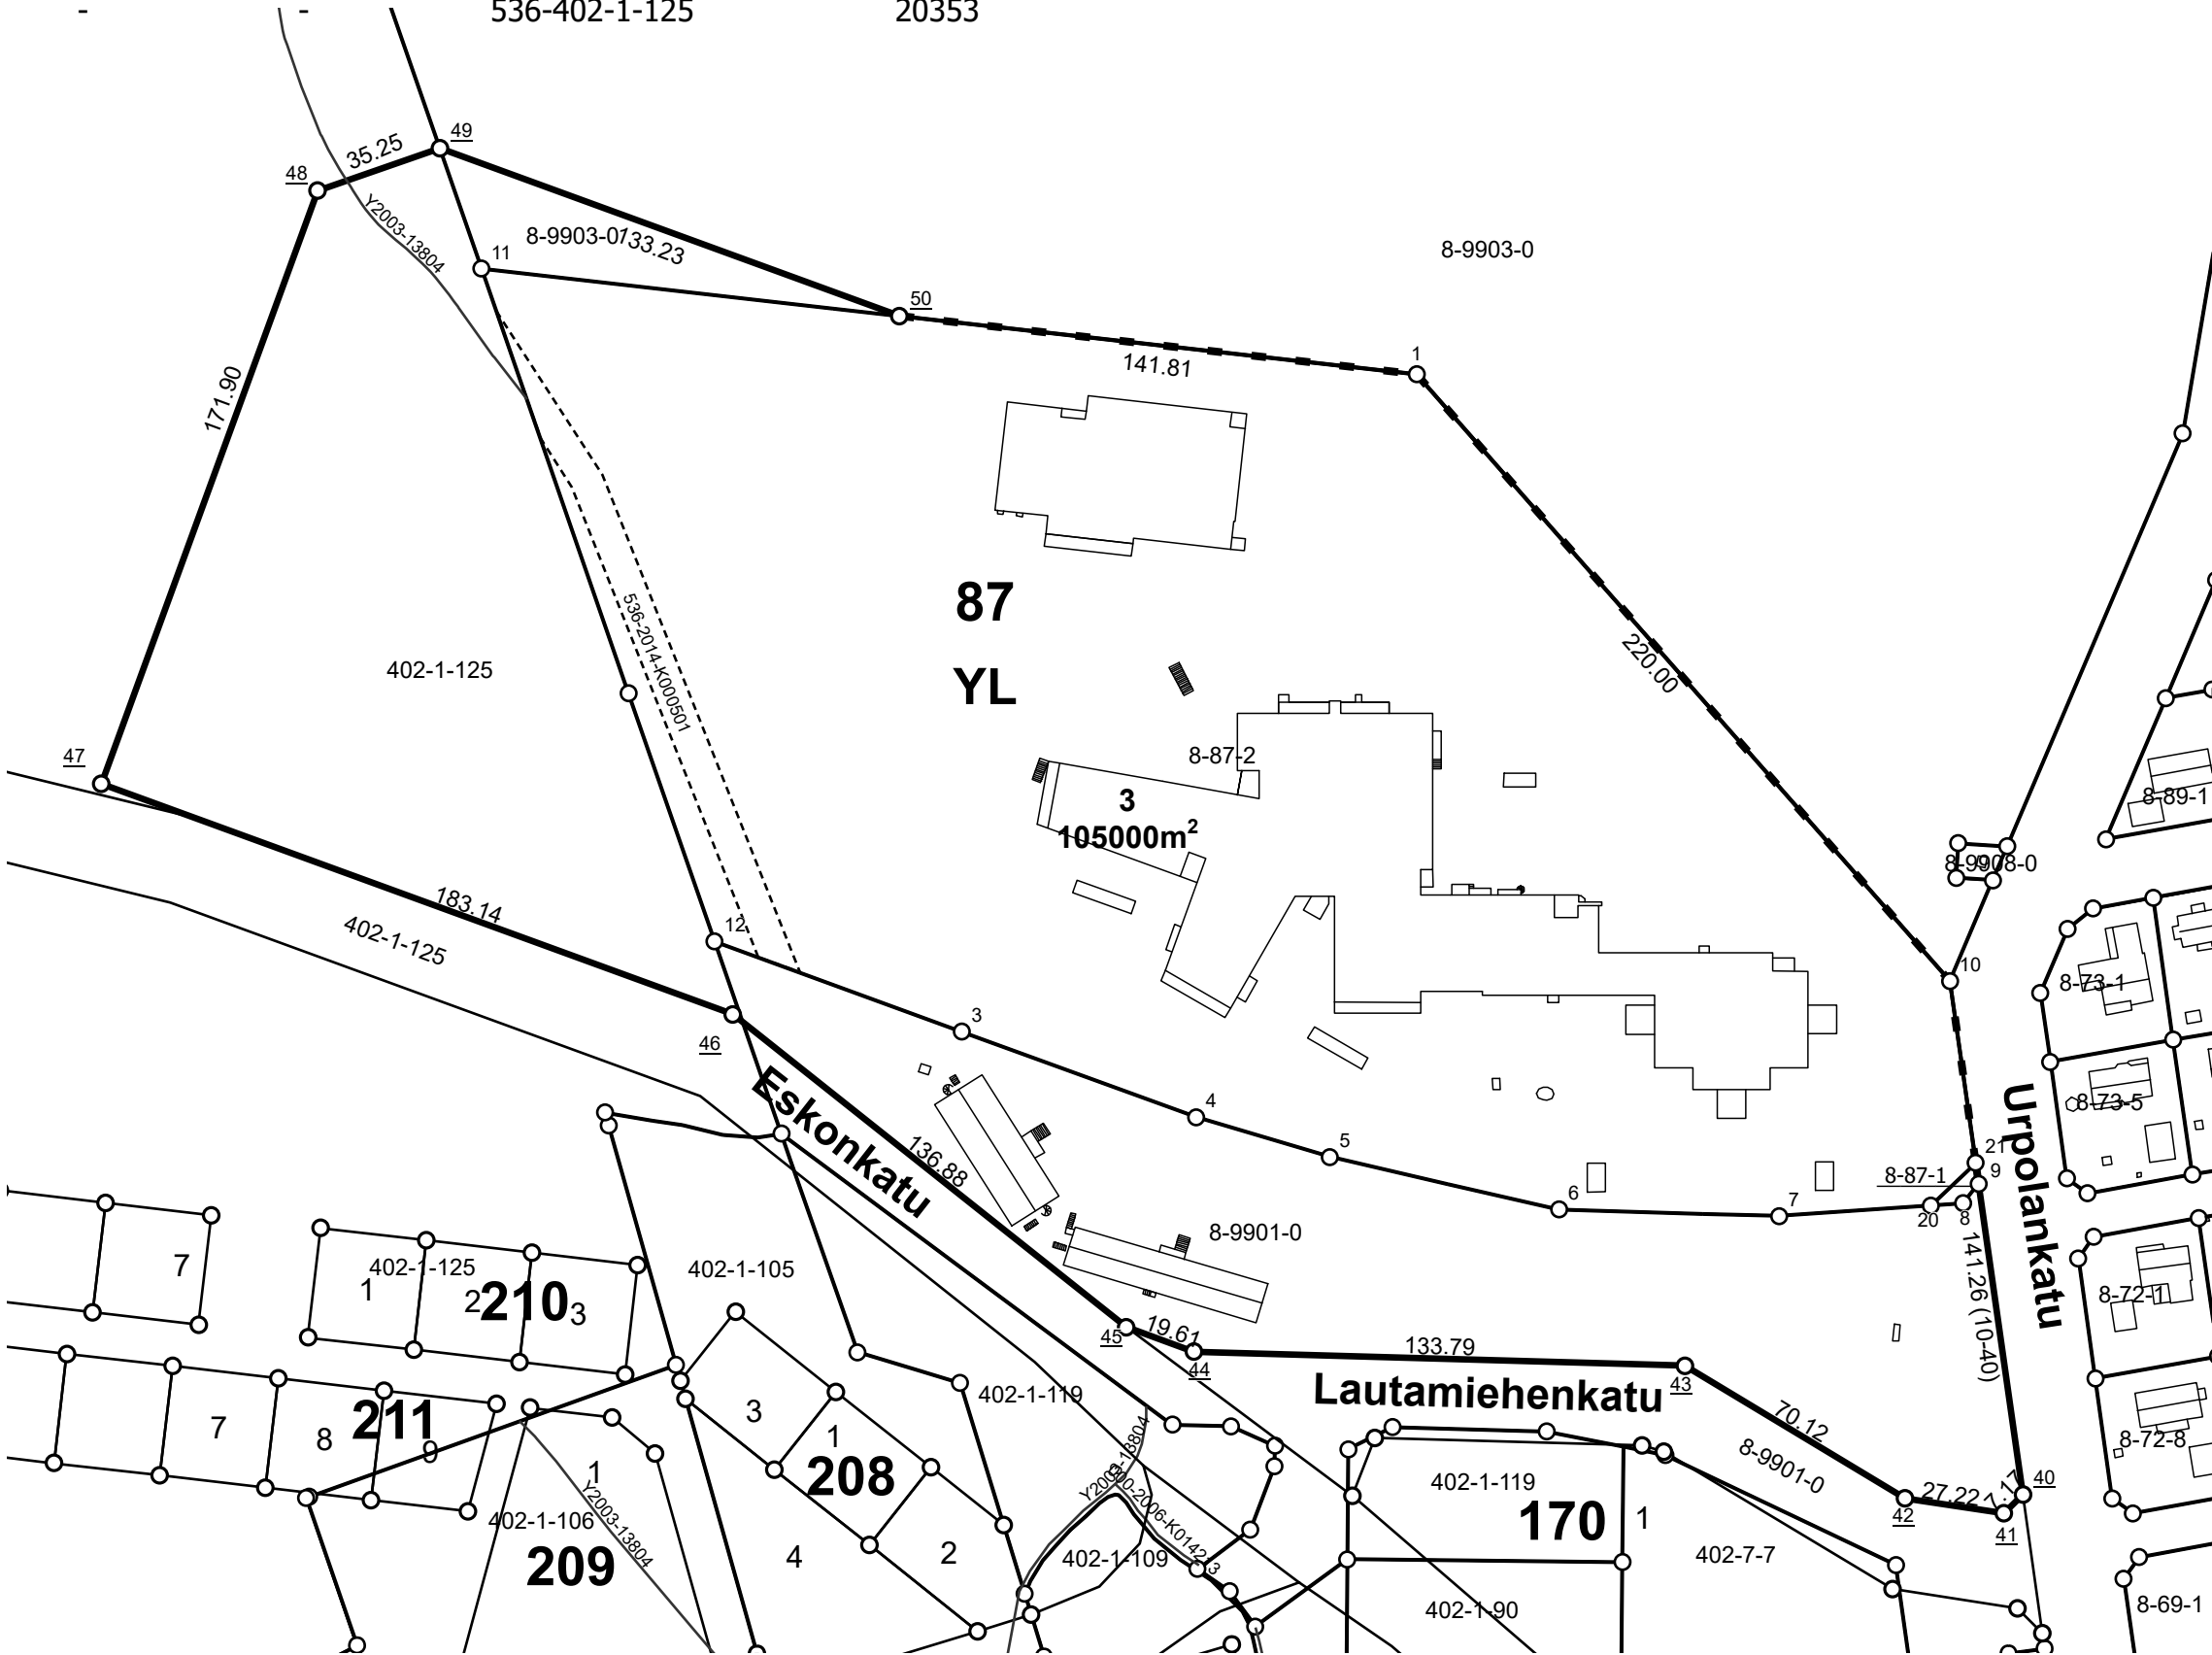

NOKIAN KAUPUNKI	1:2 000	Tonttijaon muutos
Kaupunginosa	8	
Kortteli	87	
Tontit	3	
Vanhat tontit	1, 2	
Asemakaava		
Edellinen tonttijako	24.11.2008 (1) 26.8.2013 (2)	
Tonttijaon laatinut	Eija Arpiainen	
Hyväksytty asemakaavan yhteydessä		

KOORDINAATTILUETTELO / Koordinaattijärjestelmä ETRS-GK24

NRO	Y-koordinaatti	X-koordinaatti
1	24470687,349	6818382,083
10	24470832,617	6818216,866
40	24470852,488	6818077,014
41	24470847,398	6818071,964
42	24470820,480	6818076,005
43	24470760,401	6818112,156
44	24470626,665	6818115,929
45	24470608,247	6818122,651
46	24470501,101	6818207,831
47	24470329,047	6818270,583
48	24470387,969	6818432,066
49	24470421,267	6818443,628
50	24470546,429	6818397,959