


TONTTIEN MUODOSTUMINEN

Tontti	Pinta-ala m2	Kiinteistö / määräala	Osat m2
1	1182	536-402-1-119	621
-	-	536-402-1-125	561
2	1086	536-402-1-119	1086
3	1008	536-402-1-119	1008
4	1008	536-402-1-119	1008
5	1045	536-402-1-119	1045
6	1045	536-402-1-119	1045
7	1008	536-402-1-119	1008
8	1008	536-402-1-119	1008
9	1008	536-402-1-119	1008
10	1026	536-402-1-119	1026

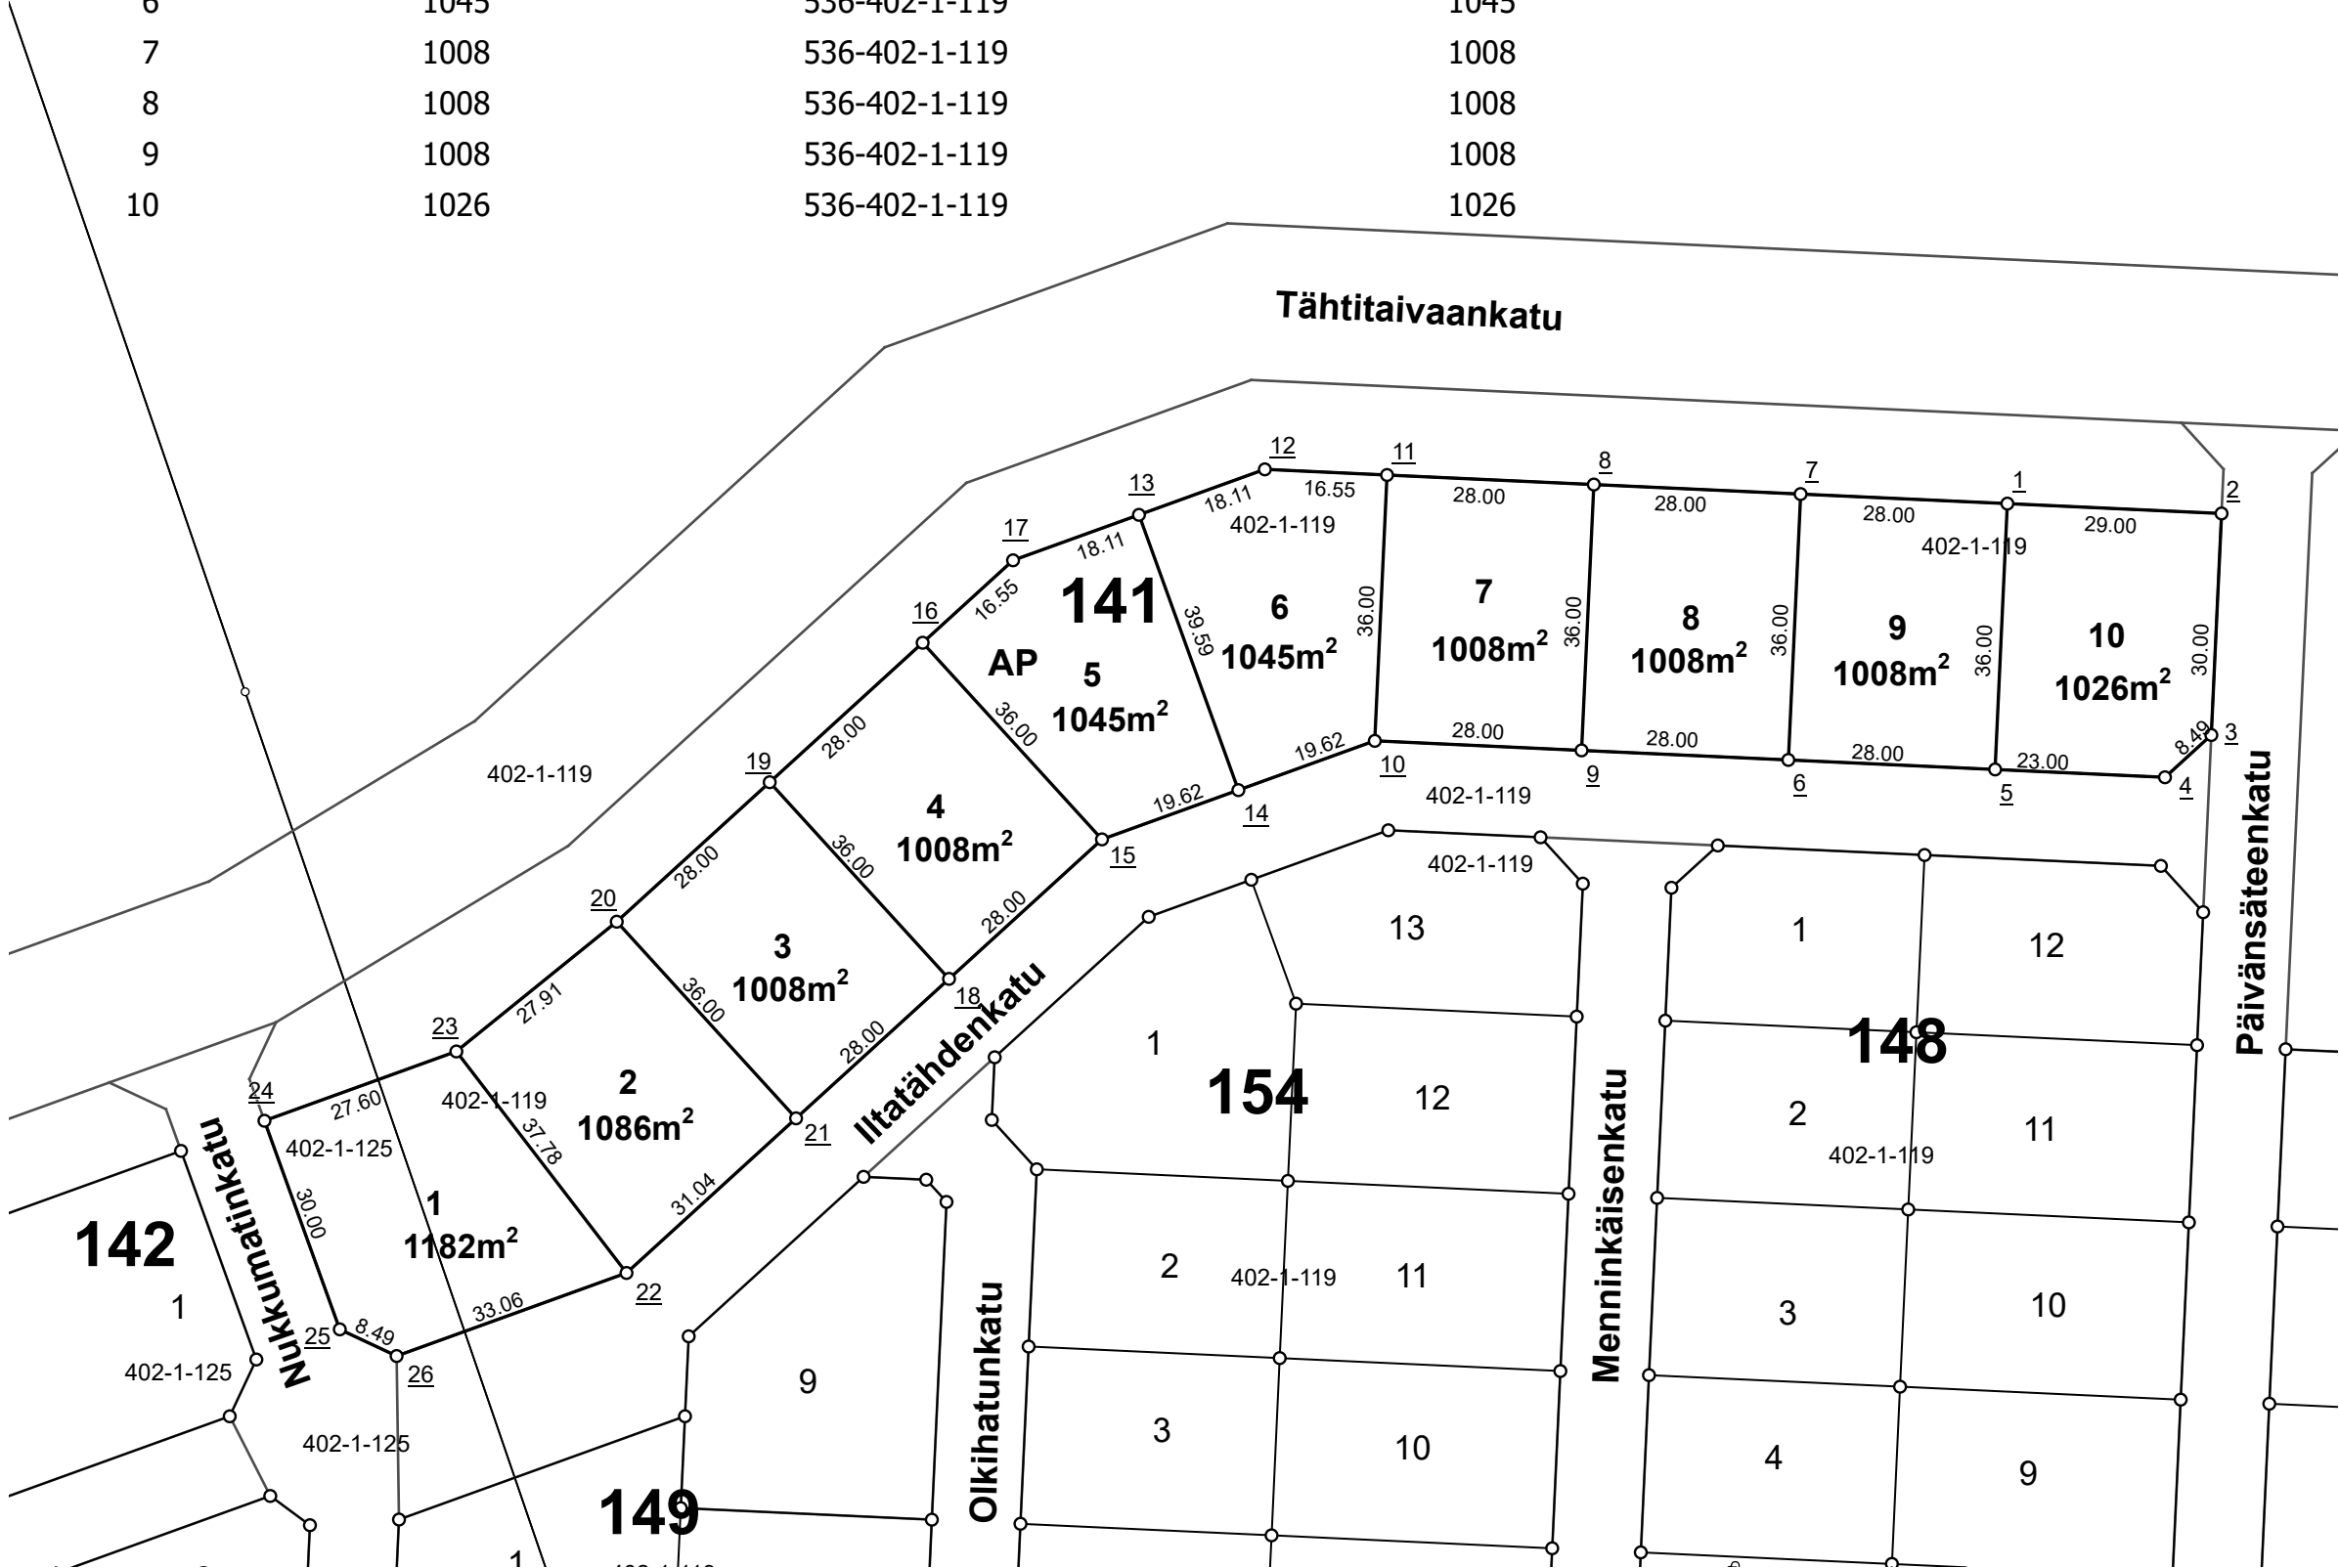

NOKIAN KAUPUNKI

1:1 000

Tonttijako

Kaupunginosa	8
Kortteli	141
Tontit	1, 2, 3, 4, 5, 6, 7, 8, 9, 10
Vanhat tontit	
Asemakaava	
Edellinen tonttijako	
Tonttijaon laatinut	Arto Heikkinen
Hyväksytty asemakaavan yhteydessä	

KOORDINAATTILUETTELO / Koordinaattijärjestelmä ETRS-GK24

NRO	Y-koordinaatti	X-koordinaatti
<u>1</u>	24470309,225	6819015,057
<u>2</u>	24470338,194	6819013,722
<u>3</u>	24470336,813	6818983,753
<u>4</u>	24470330,543	6818978,036
<u>5</u>	24470307,567	6818979,095
<u>6</u>	24470279,597	6818980,384
<u>7</u>	24470281,255	6819016,346
<u>8</u>	24470253,284	6819017,636
<u>9</u>	24470251,627	6818981,674
<u>10</u>	24470223,656	6818982,963
<u>11</u>	24470225,314	6819018,925
<u>12</u>	24470208,784	6819019,687
<u>13</u>	24470191,755	6819013,536
<u>14</u>	24470205,206	6818976,299
<u>15</u>	24470186,755	6818969,634
<u>16</u>	24470162,499	6818996,235
<u>17</u>	24470174,726	6819007,385
<u>18</u>	24470166,066	6818950,768
<u>19</u>	24470141,809	6818977,369
<u>20</u>	24470121,120	6818958,502
<u>21</u>	24470145,376	6818931,901
<u>22</u>	24470122,437	6818910,984
<u>23</u>	24470099,423	6818940,947
<u>24</u>	24470073,466	6818931,571
<u>25</u>	24470083,658	6818903,355
<u>26</u>	24470091,339	6818899,751



Kaupunginosa	8
Kortteli	142
Tontit	1, 2, 3, 4
Vanhat tontit	
Asemakaava	
Edellinen tonttijako	
Tonttijaon laatinut	Arto Heikkinen
Hyväksytty asemakaavan yhteydessä	

TONTTIEN MUODOSTUMINEN

Tontti	Pinta-ala m2	Kiinteistö / määräala	Osat m2
1	2357	536-402-1-125	2357
2	2370	536-402-1-125	2370
3	2484	536-402-1-125	2484
4	2466	536-402-1-125	2466

KOORDINAATTILUETTELO / Koordinaattijärjestelmä ETRS-GK24

NRO	Y-koordinaatti	X-koordinaatti
<u>1</u>	24470062,179	6818927,494
<u>2</u>	24470072,371	6818899,279
<u>3</u>	24470068,767	6818891,597
<u>4</u>	24470017,491	6818873,075
<u>5</u>	24469994,989	6818903,224
<u>6</u>	24469958,418	6818853,600
<u>7</u>	24469957,471	6818833,062
<u>8</u>	24469993,433	6818831,404
<u>9</u>	24469993,877	6818841,034
<u>10</u>	24469954,294	6818764,135
<u>11</u>	24469990,256	6818762,477
<u>12</u>	24469987,355	6818699,544
<u>13</u>	24469981,085	6818693,826
<u>14</u>	24469951,116	6818695,208

TONTTIEN MUODOSTUMINEN


Tontti	Pinta-ala m2	Kiinteistö / määräala	Osat m2
1	4860	536-402-1-125	4860
2	1008	536-402-1-125	1008
3	1008	536-402-1-125	1008
4	1008	536-402-1-125	1008
5	1008	536-402-1-125	1008
6	1008	536-402-1-125	1008
7	1008	536-402-1-125	1008

NOKIAN KAUPUNKI

1:1 000

Tonttijako

Kaupunginosa	8
Kortteli	143
Tontit	1, 2, 3, 4, 5, 6, 7
Vanhat tontit	
Asemakaava	
Edellinen tonttijako	
Tonttijaon laatinut	Arto Heikkinen
Hyväksytty asemakaavan yhteydessä	

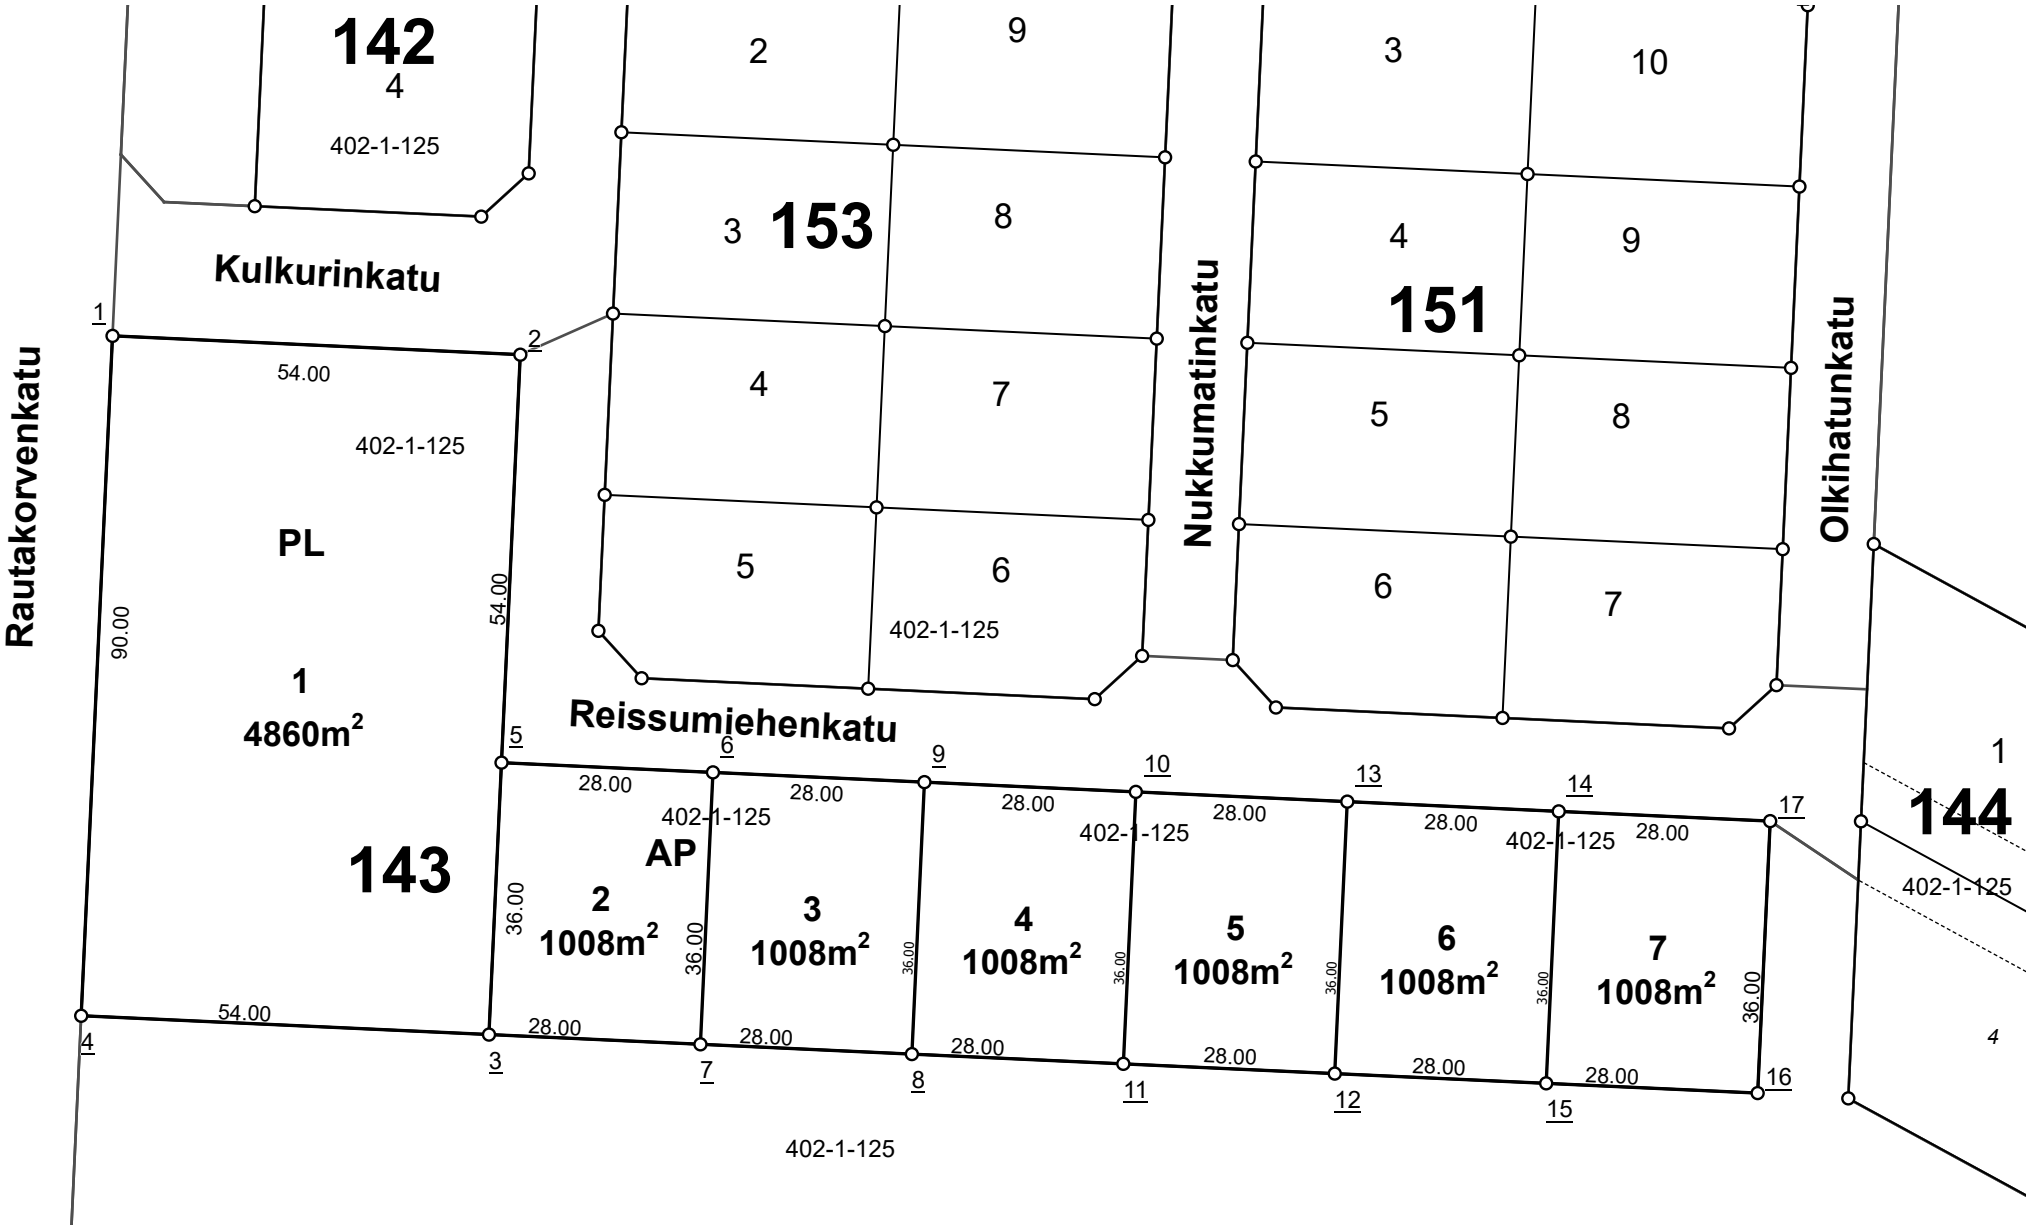


KOORDINAATTILUETTELO / Koordinaattijärjestelmä ETRS-GK24

NRO	Y-koordinaatti	X-koordinaatti
<u>1</u>	24469932,307	6818678,056
<u>2</u>	24469986,249	6818675,569
<u>3</u>	24469982,105	6818585,665
<u>4</u>	24469928,162	6818588,151
<u>5</u>	24469983,763	6818621,626
<u>6</u>	24470011,733	6818620,337
<u>7</u>	24470010,075	6818584,375
<u>8</u>	24470038,046	6818583,086
<u>9</u>	24470039,703	6818619,048
<u>10</u>	24470067,674	6818617,758
<u>11</u>	24470066,016	6818581,797
<u>12</u>	24470093,986	6818580,507
<u>13</u>	24470095,644	6818616,469
<u>14</u>	24470123,614	6818615,180
<u>15</u>	24470121,957	6818579,218
<u>16</u>	24470149,927	6818577,929
<u>17</u>	24470151,585	6818613,890

TONTTIEN MUODOSTUMINEN

Tontti	Pinta-ala m2	Kiinteistö / määräala	Osat m2
1	4273	536-402-1-125	4273
2	3743	536-402-1-125	3743

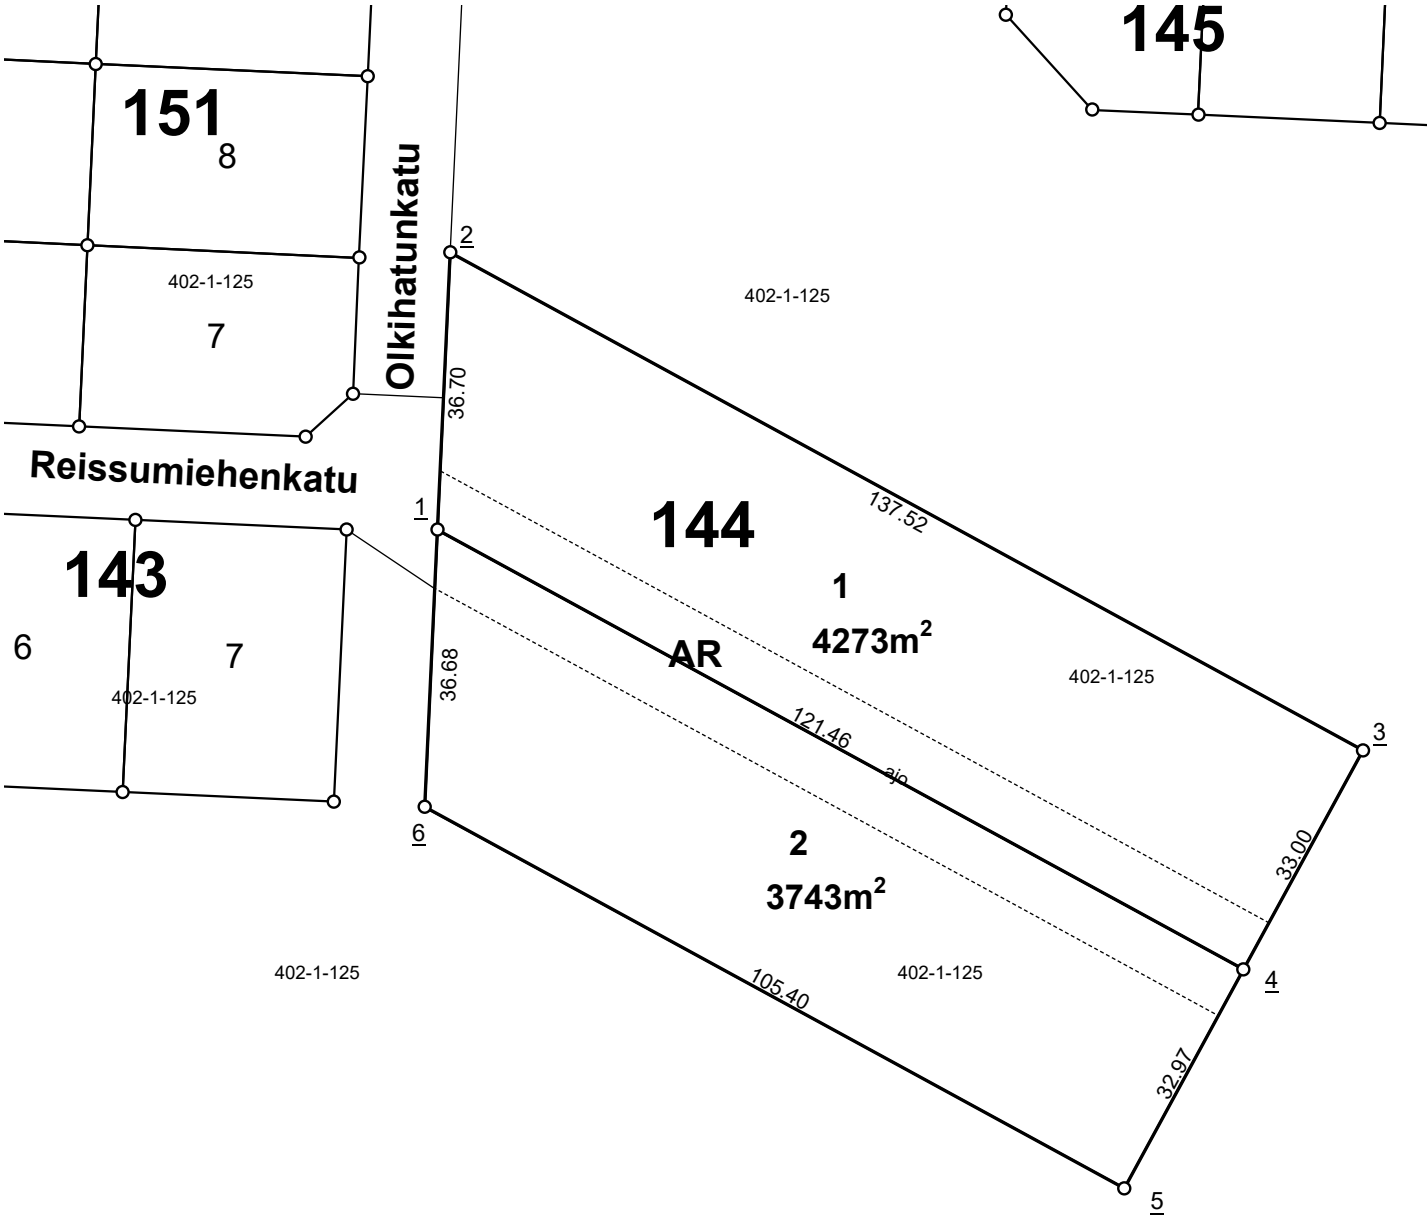

NOKIAN KAUPUNKI1:1 000Tonttijako


Kaupunginosa	8
Kortteli	144
Tontit	1, 2
Vanhat tontit	
Asemakaava	
Edellinen tonttijako	
Tonttijaon laatinut	Eija Arpiainen
Hyväksytty asemakaavan yhteydessä	

KOORDINAATTILUETTELO / Koordinaattijärjestelmä ETRS-GK24

NRO	Y-koordinaatti	X-koordinaatti
<u>1</u>	24470163,596	6818613,867
<u>2</u>	24470165,286	6818650,530
<u>3</u>	24470286,036	6818584,710
<u>4</u>	24470270,242	6818555,735
<u>5</u>	24470254,461	6818526,785
<u>6</u>	24470161,920	6818577,229

TONTTIEN MUODOSTUMINEN

Tontti	Pinta-ala m2	Kiinteistö / määräala	Osat m2
1	864	536-402-1-125	864
2	864	536-402-1-125	864
3	864	536-402-1-125	864
4	864	536-402-1-119	51
-	-	536-402-1-125	813
5	876	536-402-1-119	795
-	-	536-402-1-125	81

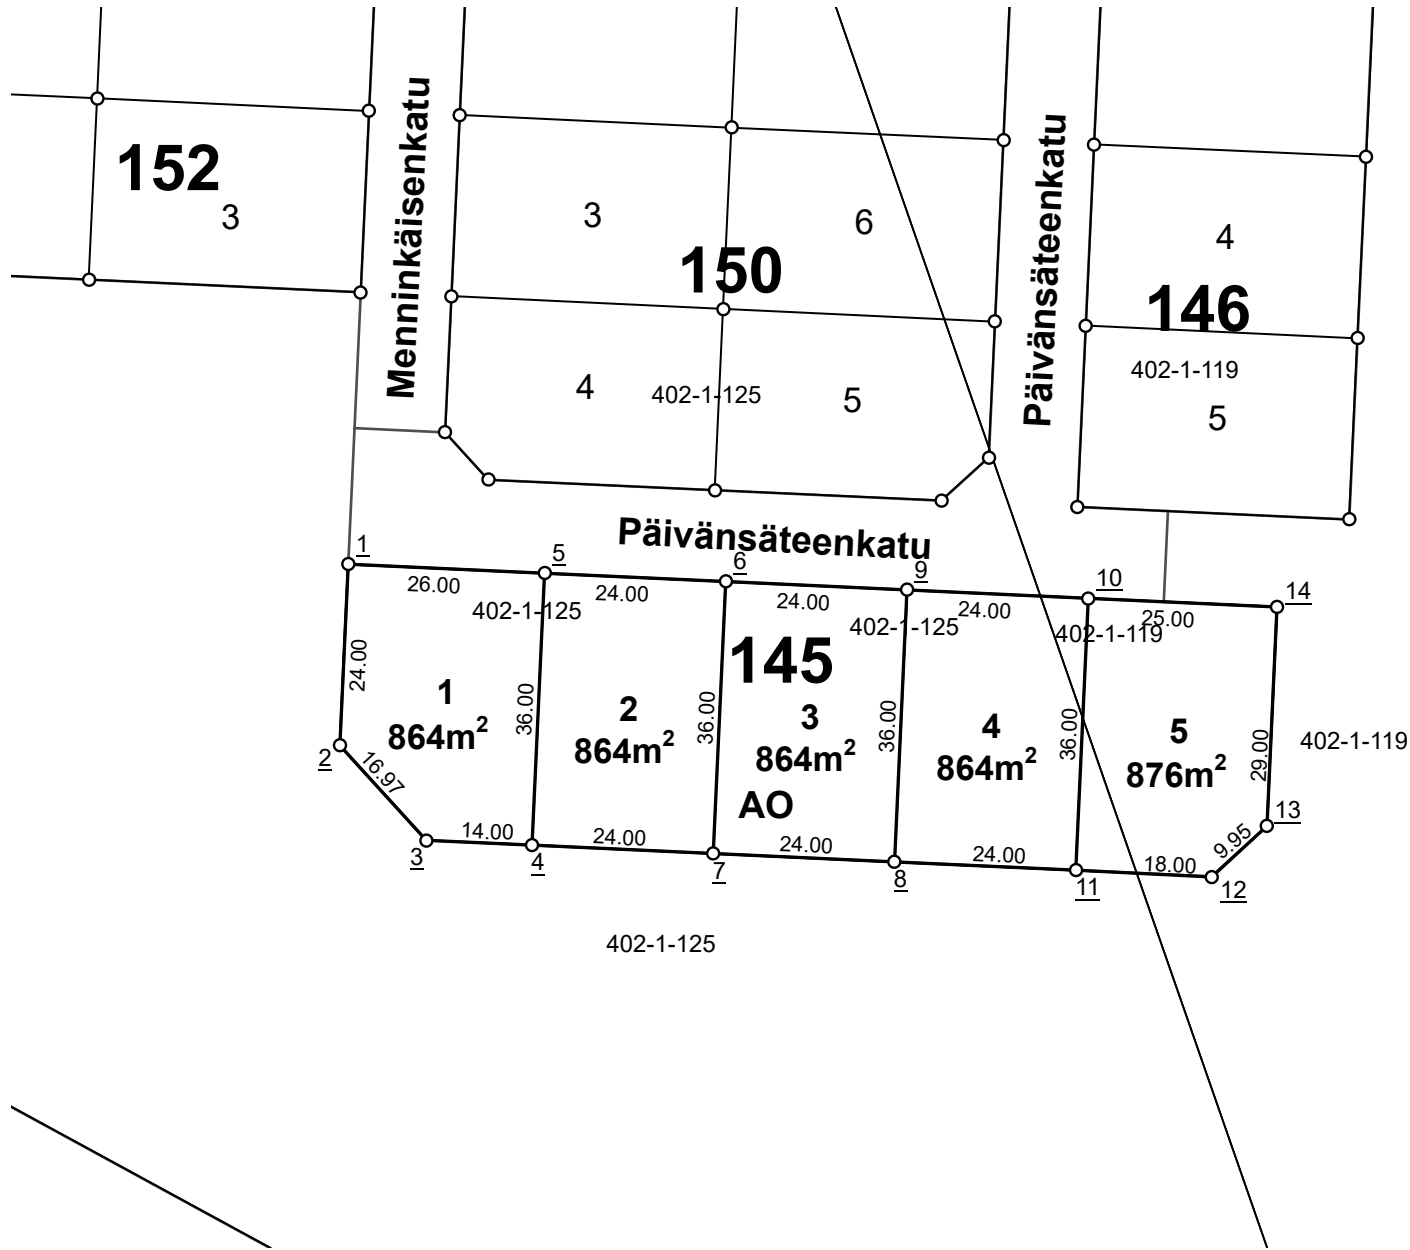

NOKIAN KAUPUNKI

1:1 000

Tonttijako


Kaupunginosa	8
Kortteli	145
Tontit	1, 2, 3, 4, 5
Vanhat tontit	
Asemakaava	
Edellinen tonttijako	
Tonttijaon laatinut	Arto Heikkinen
Hyväksytty asemakaavan yhteydessä	

KOORDINAATTILUETTELO / Koordinaattijärjestelmä ETRS-GK24

NRO	Y-koordinaatti	X-koordinaatti
<u>1</u>	24470239,916	6818705,920
<u>2</u>	24470238,811	6818681,946
<u>3</u>	24470250,246	6818669,406
<u>4</u>	24470264,231	6818668,762
<u>5</u>	24470265,889	6818704,723
<u>6</u>	24470289,863	6818703,618
<u>7</u>	24470288,205	6818667,656
<u>8</u>	24470312,180	6818666,551
<u>9</u>	24470313,838	6818702,513
<u>10</u>	24470337,812	6818701,408
<u>11</u>	24470336,155	6818665,446
<u>12</u>	24470354,132	6818664,546
<u>13</u>	24470361,450	6818671,287
<u>14</u>	24470362,786	6818700,257

TONTTIEN MUODOSTUMINEN

Tontti	Pinta-ala m2	Kiinteistö / määräala	Osat m2
1	864	536-402-1-119	864
2	864	536-402-1-119	864
3	864	536-402-1-119	864
4	864	536-402-1-119	864
5	864	536-402-1-119	864

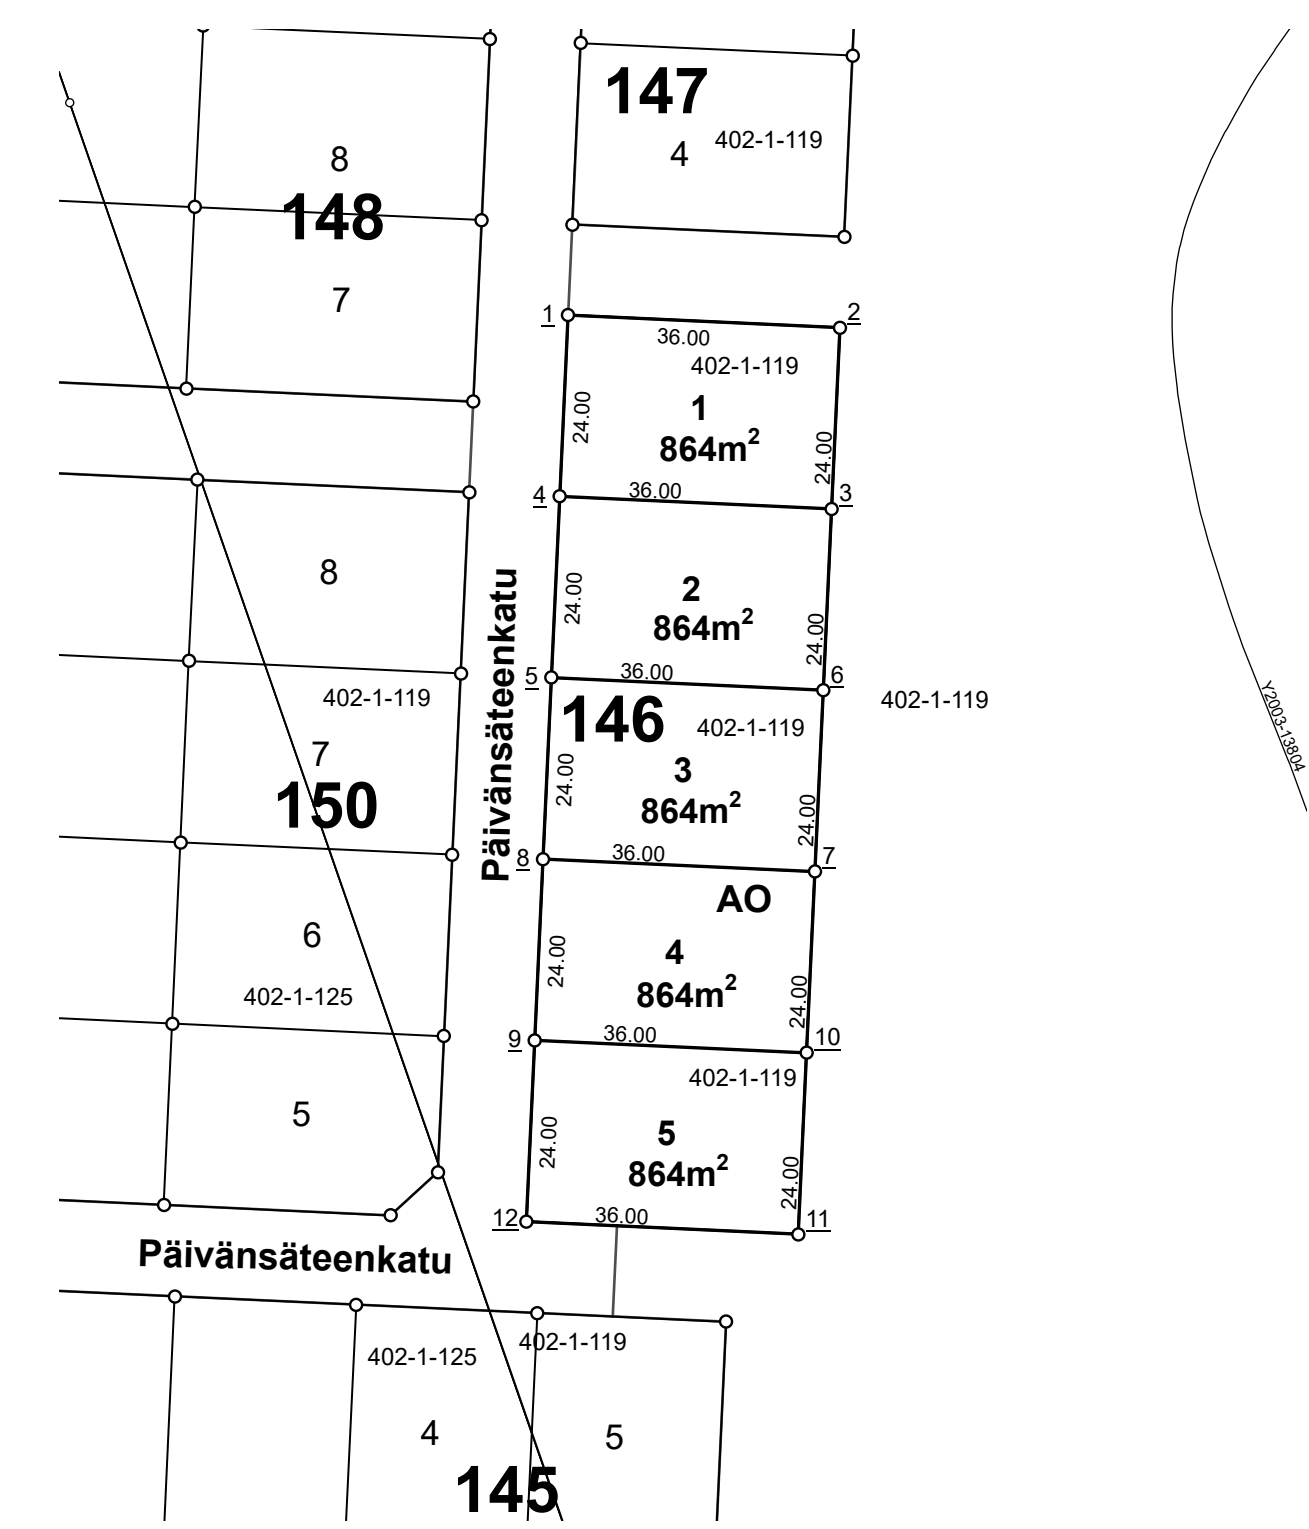

NOKIAN KAUPUNKI 1:1 000 Tonttijako


Kaupunginosa	8
Kortteli	146
Tontit	1, 2, 3, 4, 5
Vanhat tontit	
Asemakaava	
Edellinen tonttijako	
Tonttijaon laatinut	Arto Heikkinen
Hyväksytty asemakaavan yhteydessä	

KOORDINAATTILUETTELO / Koordinaattijärjestelmä ETRS-GK24

NRO	Y-koordinaatti	X-koordinaatti
<u>1</u>	24470341,893	6818833,360
<u>2</u>	24470377,854	6818831,702
<u>3</u>	24470376,749	6818807,728
<u>4</u>	24470340,788	6818809,385
<u>5</u>	24470339,682	6818785,411
<u>6</u>	24470375,644	6818783,753
<u>7</u>	24470374,539	6818759,778
<u>8</u>	24470338,577	6818761,436
<u>9</u>	24470337,472	6818737,462
<u>10</u>	24470373,434	6818735,804
<u>11</u>	24470372,329	6818711,829
<u>12</u>	24470336,367	6818713,487

TONTTIEN MUODOSTUMINEN

Tontti	Pinta-ala m2	Kiinteistö / määräala	Osat m2
1	864	536-402-1-119	864
2	864	536-402-1-119	864
3	864	536-402-1-119	864
4	864	536-402-1-119	864

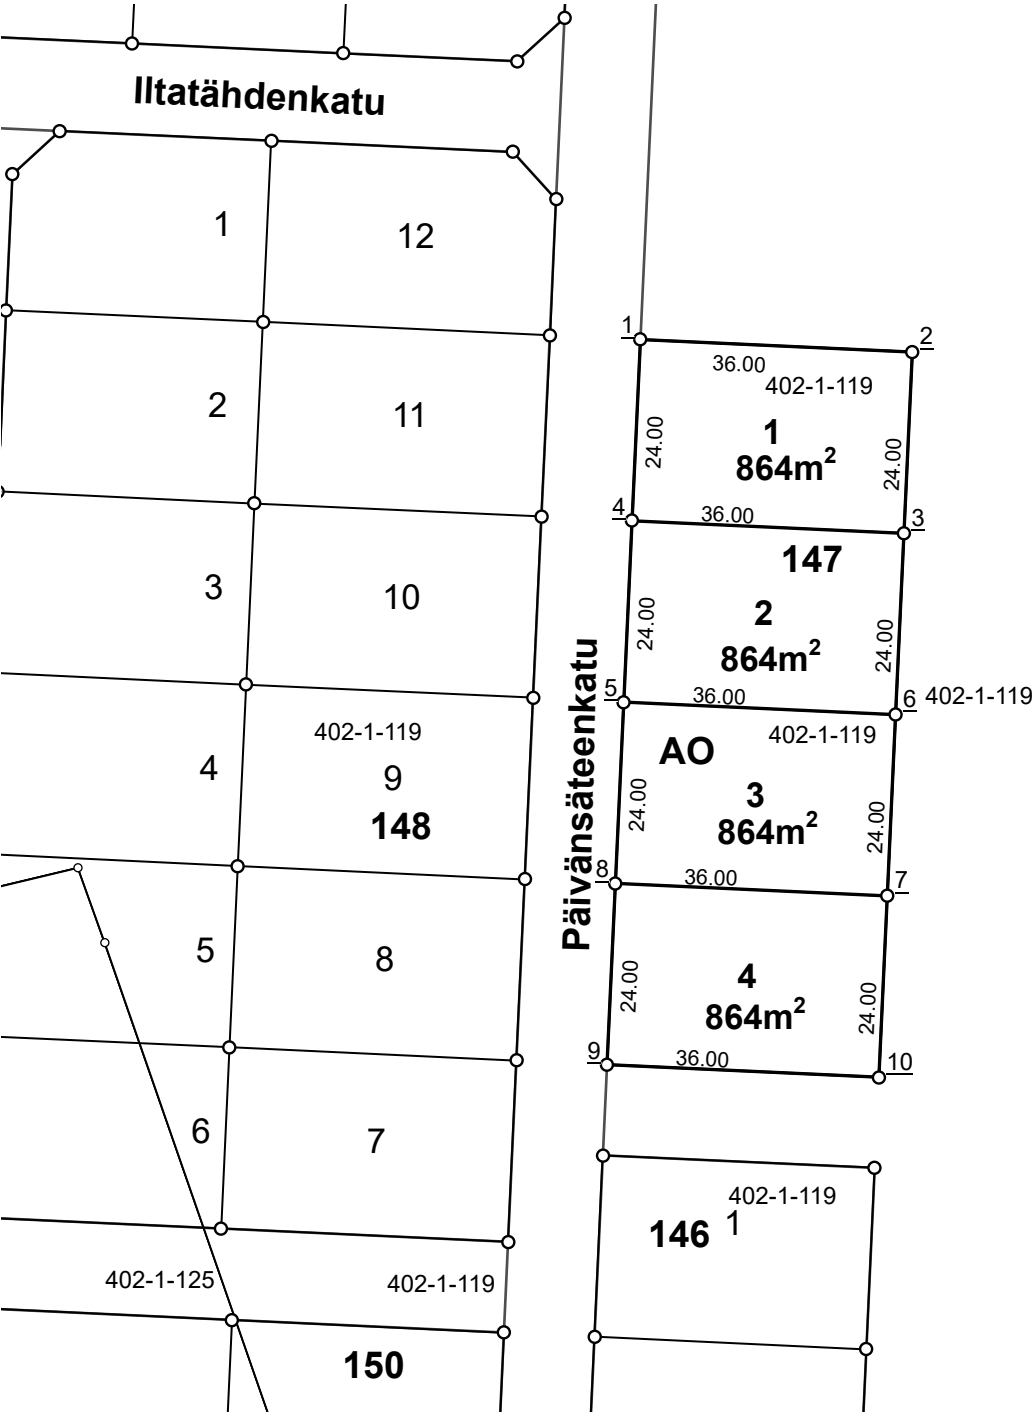


NOKIAN KAUPUNKI1:1 000Tonttijako

Kaupunginosa	8
Kortteli	147
Tontit	1, 2, 3, 4
Vanhat tontit	
Asemakaava	
Edellinen tonttijako	
Tonttijaon laatinut	Arto Heikkinen
Hyväksytty asemakaavan yhteydessä	

KOORDINAATTILUETTELO / Koordinaattijärjestelmä ETRS-GK24

NRO	Y-koordinaatti	X-koordinaatti
<u>1</u>	24470346,866	6818941,245
<u>2</u>	24470382,828	6818939,588
<u>3</u>	24470381,723	6818915,613
<u>4</u>	24470345,761	6818917,271
<u>5</u>	24470344,656	6818893,296
<u>6</u>	24470380,617	6818891,639
<u>7</u>	24470379,512	6818867,664
<u>8</u>	24470343,550	6818869,322
<u>9</u>	24470342,445	6818845,347
<u>10</u>	24470378,407	6818843,689

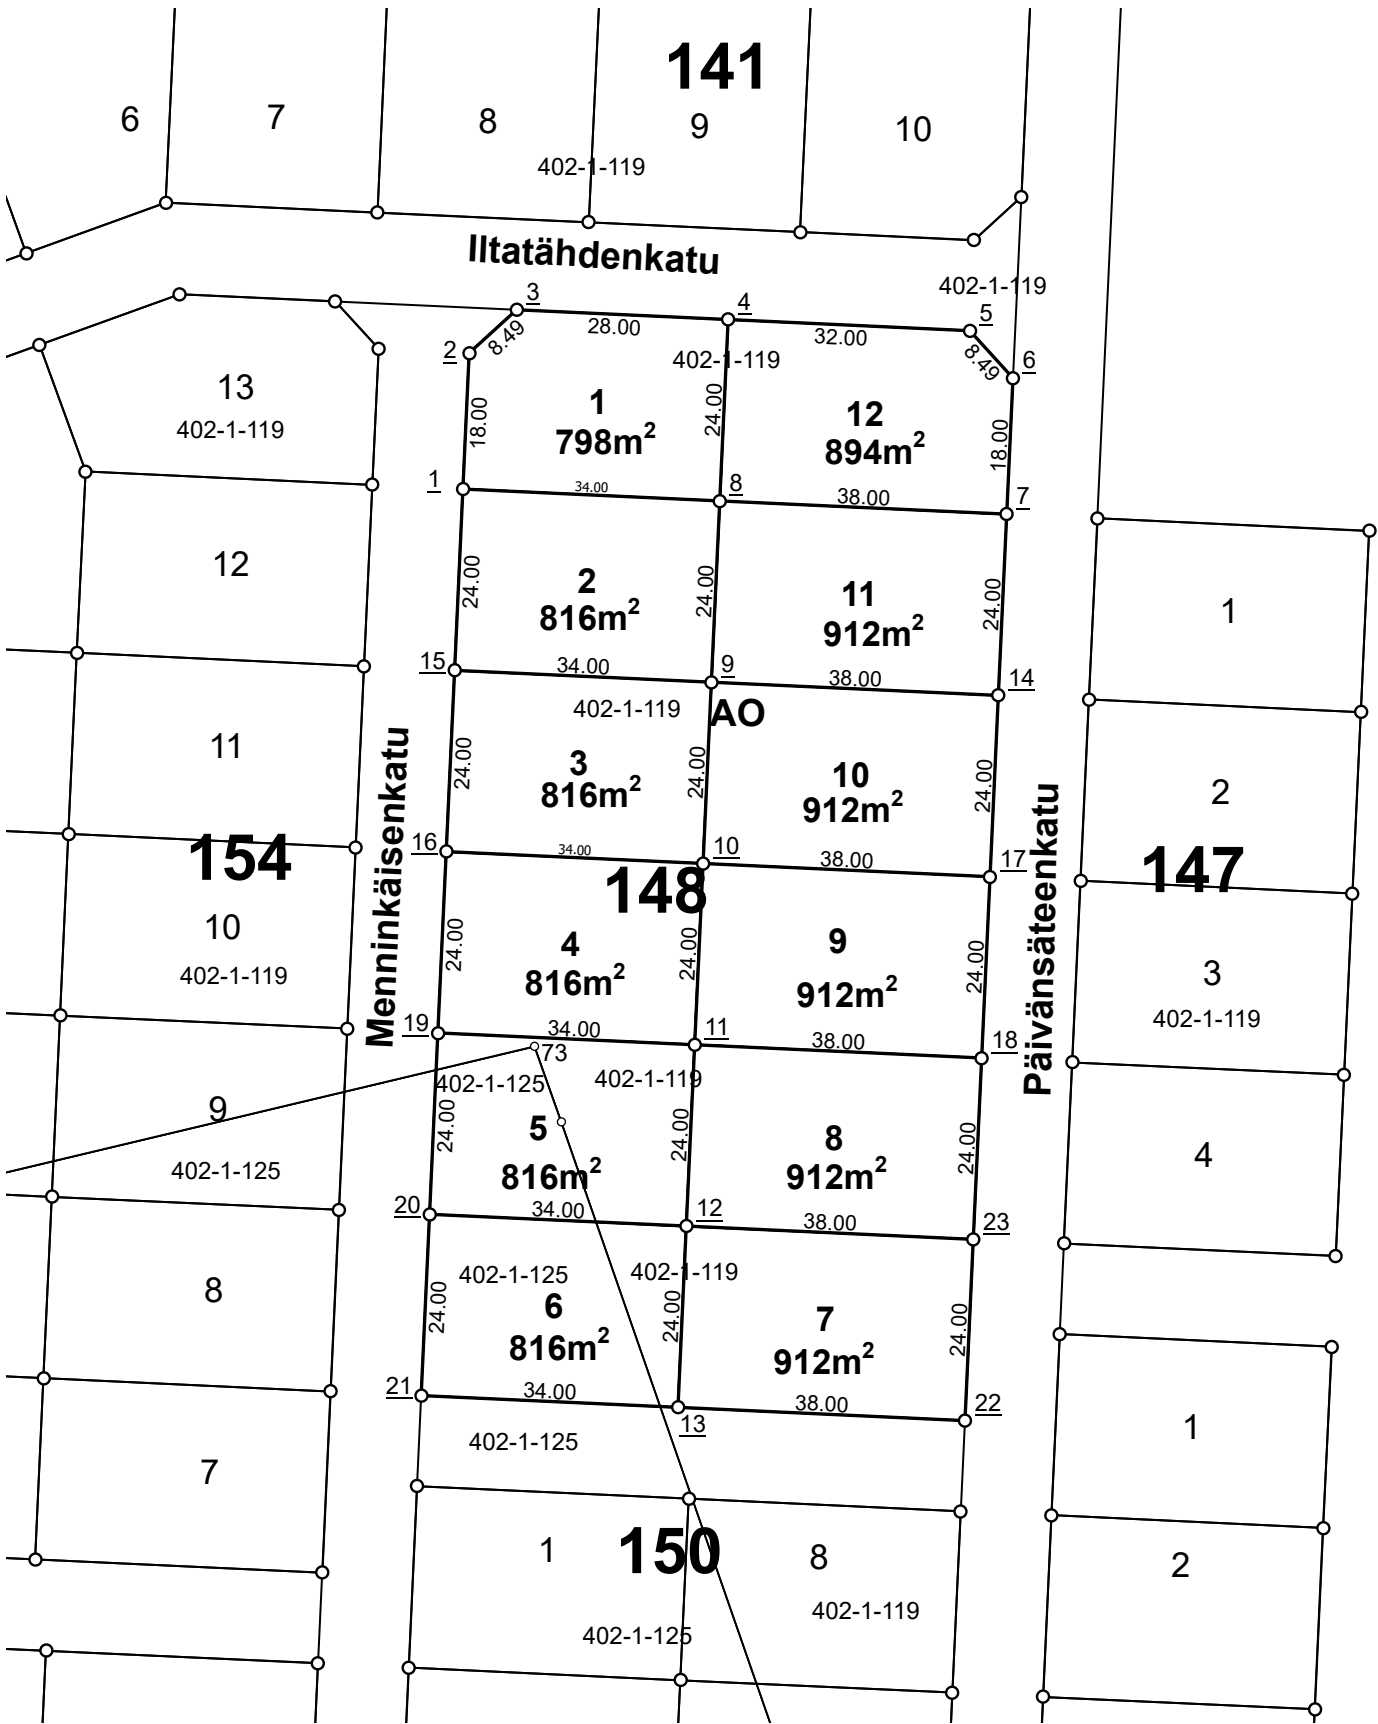

KOORDINAATTILUETTELO / Koordinaattijärjestelmä ETRS-GK24

NRO	Y-koordinaatti	X-koordinaatti
<u>1</u>	24470262,955	6818945,113
<u>2</u>	24470263,784	6818963,094
<u>3</u>	24470270,054	6818968,812
<u>4</u>	24470298,024	6818967,522
<u>5</u>	24470329,990	6818966,049
<u>6</u>	24470335,707	6818959,779
<u>7</u>	24470334,879	6818941,798
<u>8</u>	24470296,919	6818943,548
<u>9</u>	24470295,814	6818919,573
<u>10</u>	24470294,709	6818895,599
<u>11</u>	24470293,604	6818871,624
<u>12</u>	24470292,498	6818847,650
<u>13</u>	24470291,393	6818823,675
<u>14</u>	24470333,773	6818917,823
<u>15</u>	24470261,850	6818921,139
<u>16</u>	24470260,745	6818897,164
<u>17</u>	24470332,668	6818893,849
<u>18</u>	24470331,563	6818869,874
<u>19</u>	24470259,640	6818873,190
<u>20</u>	24470258,534	6818849,215
<u>21</u>	24470257,429	6818825,241
<u>22</u>	24470329,353	6818821,925
<u>23</u>	24470330,458	6818845,900

NOKIAN KAUPUNKI1:1 000Tonttijako


Kaupunginosa	8
Kortteli	148
Tontit	1, 2, 3, 4, 5, 6, 7, 8, 9, 10, 11, 12
Vanhat tontit	
Asemakaava	
Edellinen tonttijako	
Tonttijaon laatinut	Arto Heikkinen
Hyväksytty asemakaavan yhteydessä	

TONTTIEN MUODOSTUMINEN

Tontti	Pinta-ala m2	Kiinteistö / määräala	Osat m2
1	798	536-402-1-119	798
2	816	536-402-1-119	816
3	816	536-402-1-119	816
4	816	536-402-1-119	816
5	816	536-402-1-119	441
-	-	536-402-1-125	375
6	816	536-402-1-119	171
-	-	536-402-1-125	645
7	912	536-402-1-119	912
8	912	536-402-1-119	912
9	912	536-402-1-119	912
10	912	536-402-1-119	912
11	912	536-402-1-119	912
12	894	536-402-1-119	894

TONTTIEN MUODOSTUMINEN

Tontti	Pinta-ala m2	Kiinteistö / määräala	Osat m2
1	1086	536-402-1-119	573
-	-	536-402-1-125	513
2	912	536-402-1-119	154
-	-	536-402-1-125	758
3	912	536-402-1-125	912
4	912	536-402-1-125	912
5	816	536-402-1-125	816
6	816	536-402-1-125	816
7	816	536-402-1-119	456
-	-	536-402-1-125	360
8	816	536-402-1-119	816
9	1300	536-402-1-119	1300

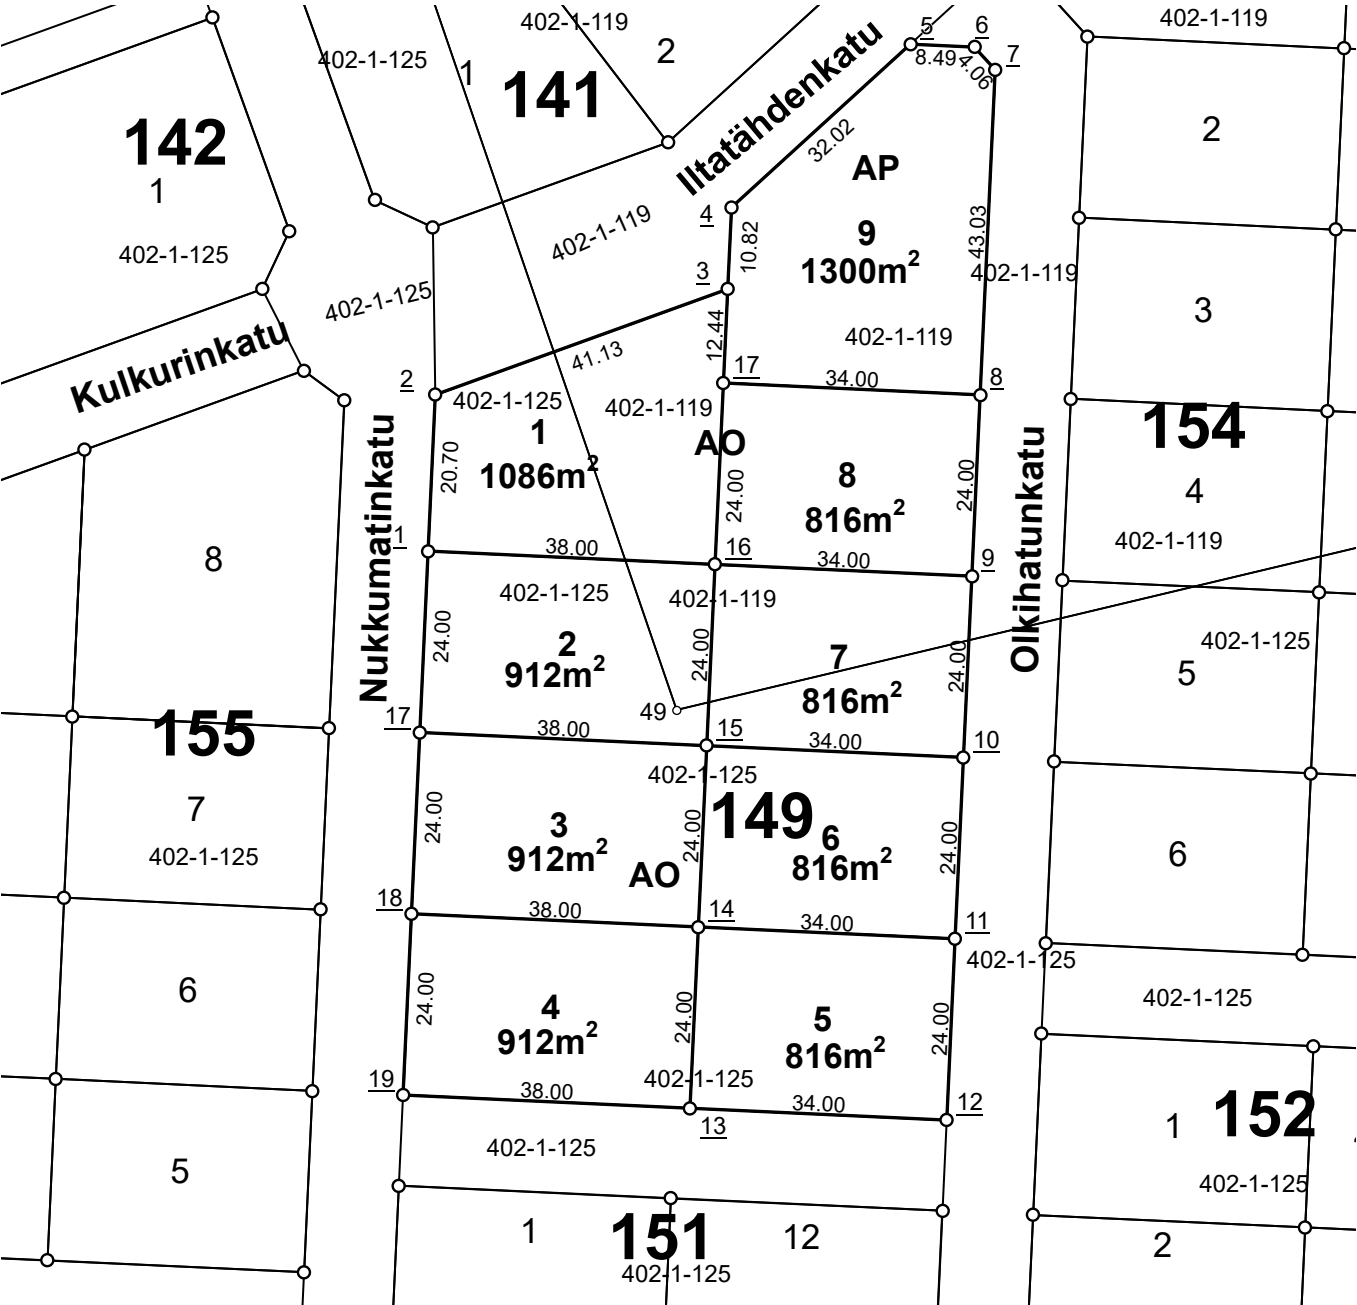

NOKIAN KAUPUNKI1:1 000Tonttijako


Kaupunginosa	8
Kortteli	149
Tontit	1, 2, 3, 4, 5, 6, 7, 8, 9
Vanhat tontit	
Asemakaava	
Edellinen tonttijako	
Tonttijaon laatinut	Arto Heikkinen
Hyväksytty asemakaavan yhteydessä	

KOORDINAATTILUETTELO / Koordinaattijärjestelmä ETRS-GK24

NRO	Y-koordinaatti	X-koordinaatti
<u>1</u>	24470090,713	6818856,951
<u>2</u>	24470091,666	6818877,628
<u>3</u>	24470130,350	6818891,602
<u>4</u>	24470130,849	6818902,414
<u>5</u>	24470154,508	6818923,988
<u>6</u>	24470162,984	6818923,598
<u>7</u>	24470165,723	6818920,594
<u>8</u>	24470163,741	6818877,610
<u>9</u>	24470162,636	6818853,636
<u>10</u>	24470161,531	6818829,661
<u>11</u>	24470160,426	6818805,687
<u>12</u>	24470159,321	6818781,712
<u>13</u>	24470125,357	6818783,278
<u>14</u>	24470126,462	6818807,252
<u>15</u>	24470127,567	6818831,227
<u>16</u>	24470128,672	6818855,201
<u>17</u>	24470129,777	6818879,176
<u>17</u>	24470089,608	6818832,977
<u>18</u>	24470088,502	6818809,002
<u>19</u>	24470087,397	6818785,028

TONTTIEN MUODOSTUMINEN

Tontti	Pinta-ala m2	Kiinteistö / määräala	Osat m2
1	864	536-402-1-125	864
2	864	536-402-1-125	864
3	864	536-402-1-125	864
4	846	536-402-1-125	846
5	846	536-402-1-119	57
-	-	536-402-1-125	789
6	864	536-402-1-119	277
-	-	536-402-1-125	587
7	864	536-402-1-119	507
-	-	536-402-1-125	357
8	864	536-402-1-119	738
-	-	536-402-1-125	126

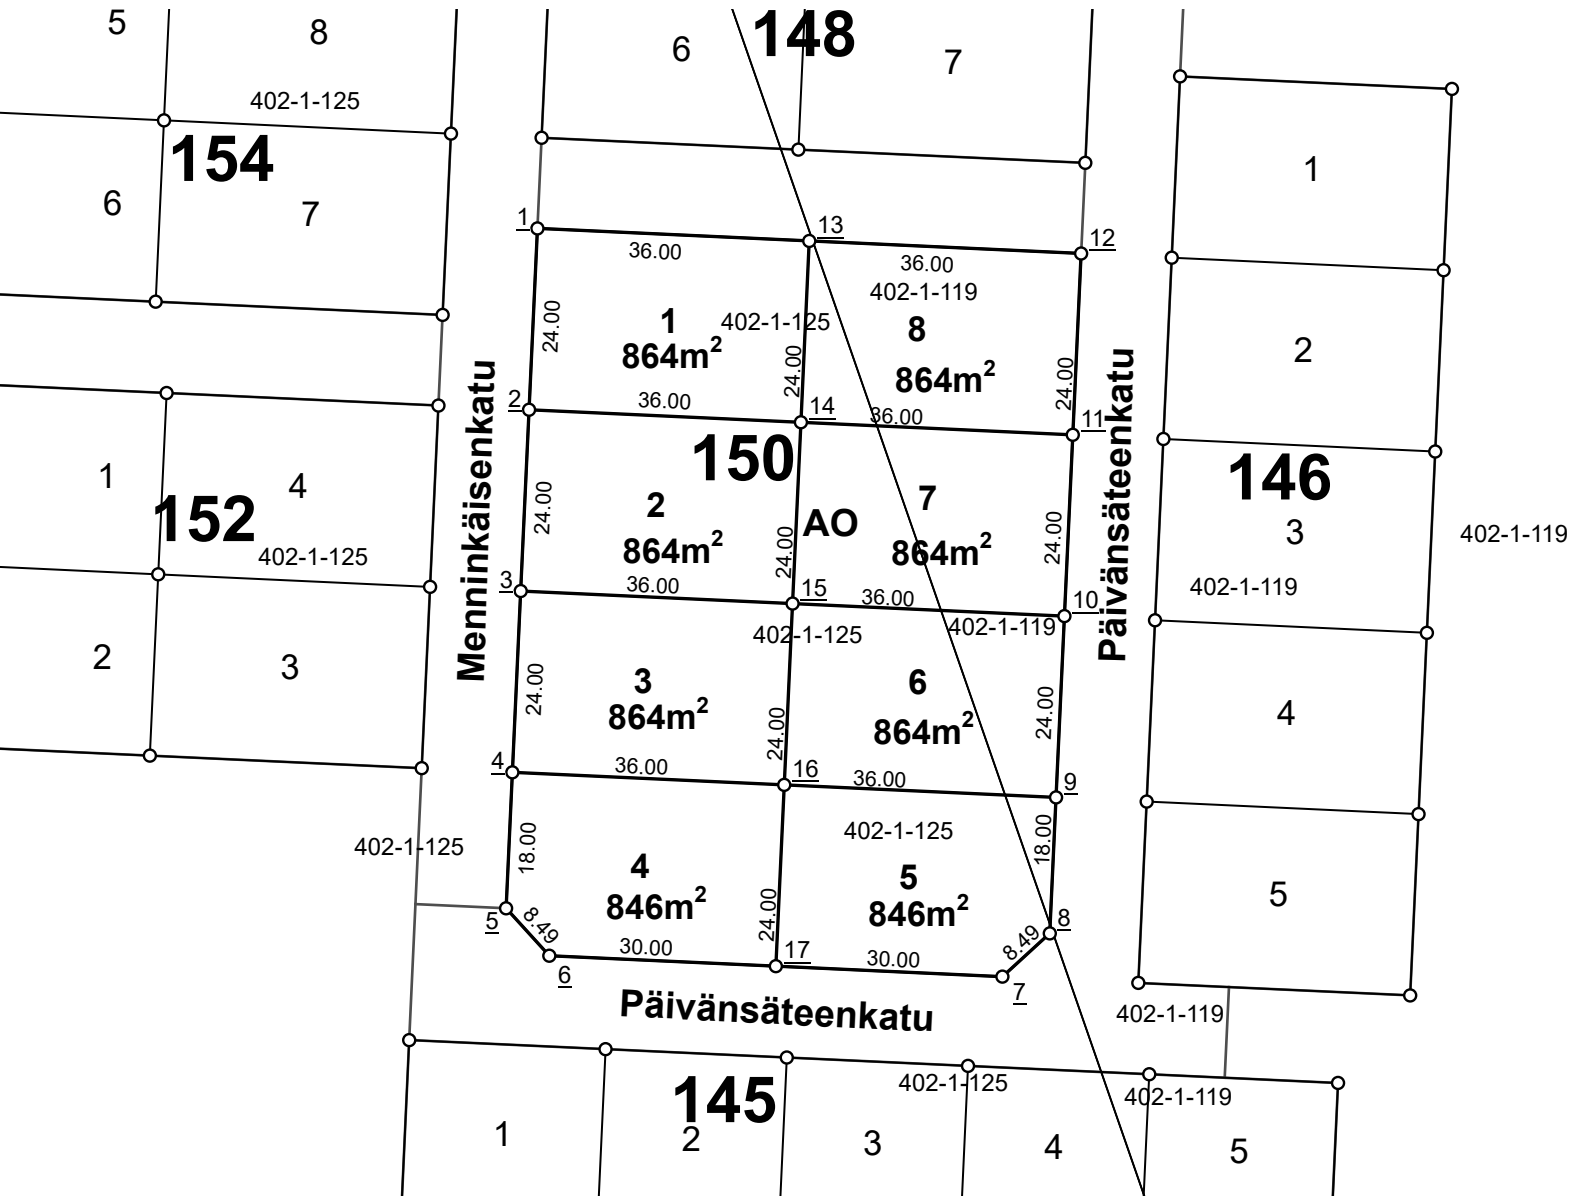

NOKIAN KAUPUNKI1:1 000Tonttijako


Kaupunginosa	8
Kortteli	150
Tontit	1, 2, 3, 4, 5, 6, 7, 8
Vanhat tontit	
Asemakaava	
Edellinen tonttijako	
Tonttijaon laatinut	Eija Arpiainen
Hyväksytty asemakaavan yhteydessä	

KOORDINAATTILUETTELO / Koordinaattijärjestelmä ETRS-GK24

NRO	Y-koordinaatti	X-koordinaatti
<u>1</u>	24470256,877	6818813,253
<u>2</u>	24470255,771	6818789,279
<u>3</u>	24470254,666	6818765,304
<u>4</u>	24470253,561	6818741,330
<u>5</u>	24470252,732	6818723,349
<u>6</u>	24470258,450	6818717,079
<u>7</u>	24470318,386	6818714,316
<u>8</u>	24470324,656	6818720,033
<u>9</u>	24470325,485	6818738,014
<u>10</u>	24470326,590	6818761,989
<u>11</u>	24470327,695	6818785,963
<u>12</u>	24470328,800	6818809,938
<u>13</u>	24470292,839	6818811,596
<u>14</u>	24470291,733	6818787,621
<u>15</u>	24470290,628	6818763,647
<u>16</u>	24470289,523	6818739,672
<u>17</u>	24470288,418	6818715,698

TONTTIEN MUODOSTUMINEN

Tontti	Pinta-ala m2	Kiinteistö / määräala	Osat m2
1	864	536-402-1-125	864
2	864	536-402-1-125	864
3	864	536-402-1-125	864
4	864	536-402-1-125	864
5	864	536-402-1-125	864
6	848	536-402-1-125	848
7	846	536-402-1-125	846
8	864	536-402-1-125	864
9	864	536-402-1-125	864
10	864	536-402-1-125	864
11	864	536-402-1-125	864
12	864	536-402-1-125	864

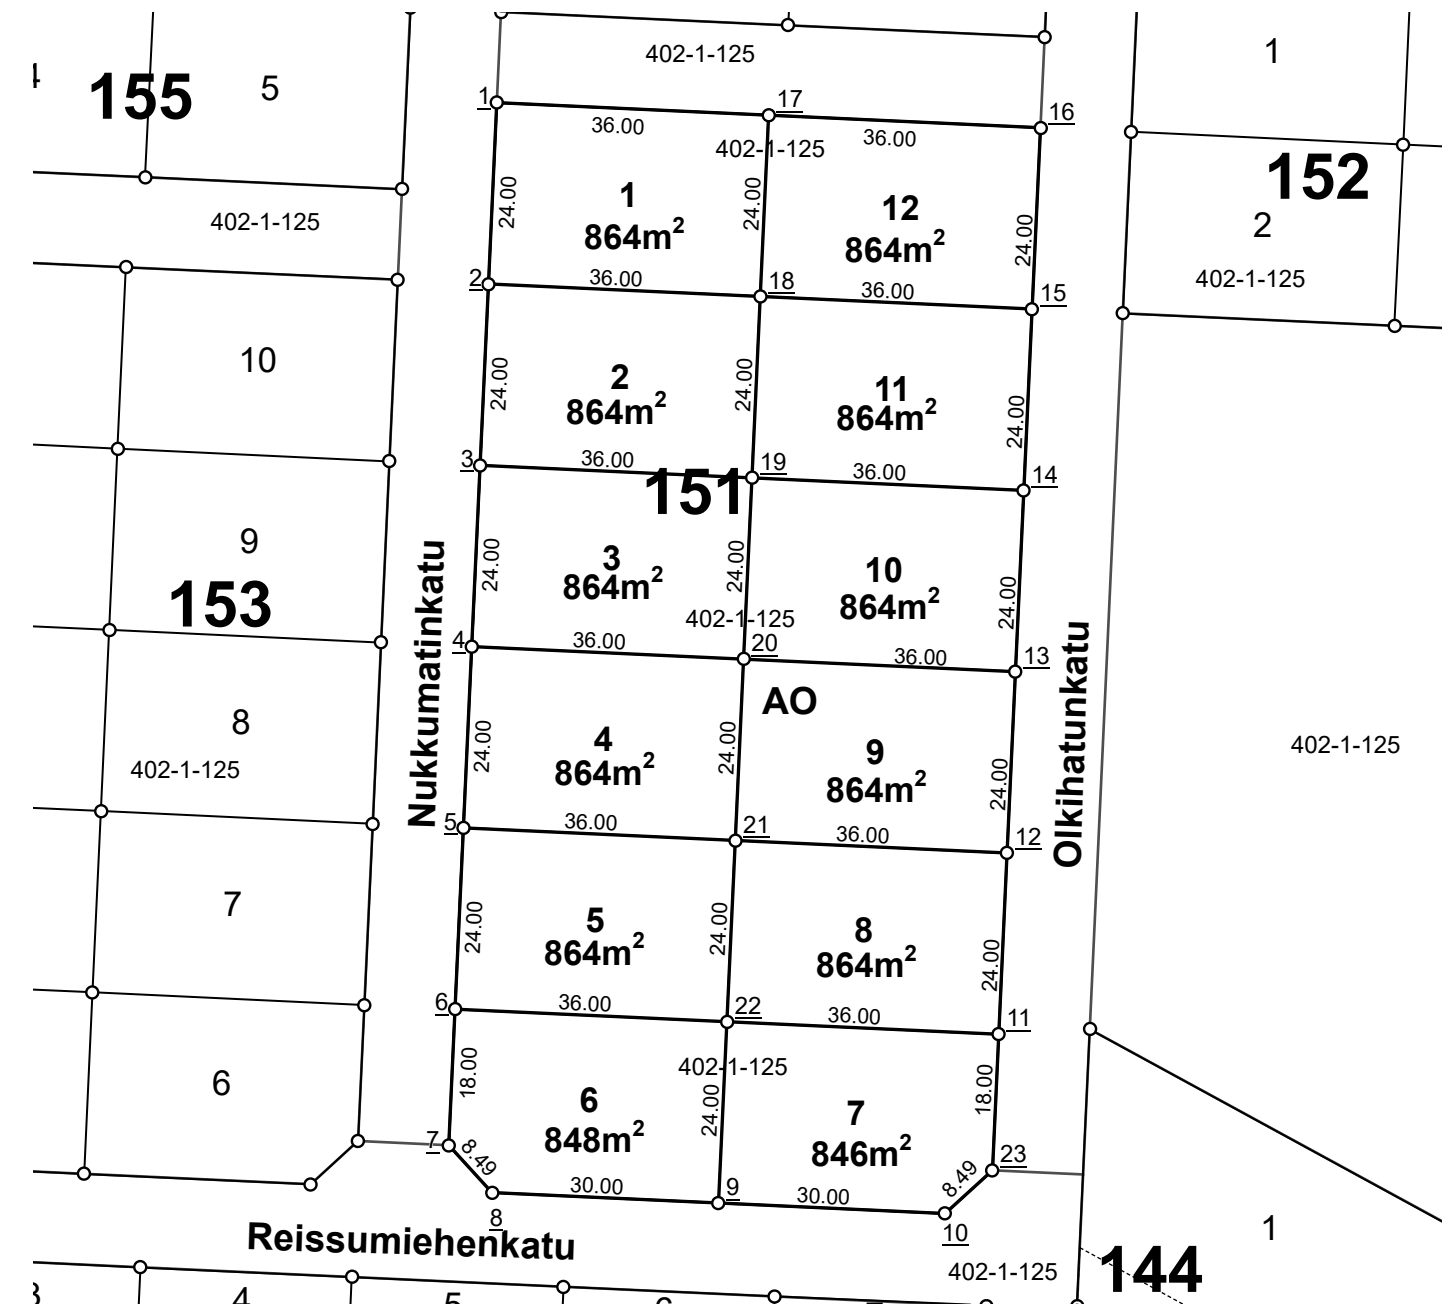

NOKIAN KAUPUNKI

1:1 000

Tonttijako

Kaupunginosa	8
Kortteli	151
Tontit	1, 2, 3, 4, 5, 6, 7, 8, 9, 10, 11, 12
Vanhat tontit	
Asemakaava	
Edellinen tonttijako	
Tonttijaon laatinut	Arto Heikkinen
Hyväksytty asemakaavan yhteydessä	

KOORDINAATTILUETTELO / Koordinaattijärjestelmä ETRS-GK24

NRO	Y-koordinaatti	X-koordinaatti
<u>1</u>	24470086,845	6818773,040
<u>2</u>	24470085,739	6818749,066
<u>3</u>	24470084,634	6818725,091
<u>4</u>	24470083,529	6818701,117
<u>5</u>	24470082,424	6818677,142
<u>7</u>	24470080,490	6818635,187
<u>8</u>	24470086,207	6818628,917
<u>9</u>	24470116,175	6818627,535
<u>10</u>	24470146,144	6818626,154
<u>11</u>	24470153,242	6818649,852
<u>12</u>	24470154,348	6818673,827
<u>13</u>	24470155,453	6818697,801
<u>14</u>	24470156,558	6818721,776
<u>15</u>	24470157,663	6818745,750
<u>16</u>	24470158,768	6818769,725
<u>17</u>	24470122,806	6818771,383
<u>18</u>	24470121,701	6818747,408
<u>19</u>	24470120,596	6818723,434
<u>20</u>	24470119,491	6818699,459
<u>21</u>	24470118,386	6818675,484
<u>22</u>	24470117,281	6818651,510
<u>23</u>	24470152,413	6818631,871

TONTTIEN MUODOSTUMINEN

Tontti	Pinta-ala m2	Kiinteistö / määräala	Osat m2
1	864	536-402-1-125	864
2	864	536-402-1-125	864
3	864	536-402-1-125	864
4	864	536-402-1-125	864

NOKIAN KAUPUNKI

1:1 000

Tonttijako

Kaupunginosa	8
Kortteli	152
Tontit	1, 2, 3, 4
Vanhat tontit	
Asemakaava	
Edellinen tonttijako	
Tonttijaon laatinut	Arto Heikkinen
Hyväksytty asemakaavan yhteydessä	




KOORDINAATTILUETTELO / Koordinaattijärjestelmä ETRS-GK24

NRO	Y-koordinaatti	X-koordinaatti
1	24470171,861	6818793,147
2	24470207,822	6818791,489
3	24470243,784	6818789,831
4	24470242,679	6818765,857
5	24470241,574	6818741,882
6	24470205,612	6818743,540
7	24470169,650	6818745,198
8	24470170,755	6818769,172
9	24470206,717	6818767,515

TONTTIEN MUODOSTUMINEN

Tontti	Pinta-ala m2	Kiinteistö / määräala	Osat m2
1	864	536-402-1-125	864
2	864	536-402-1-125	864
3	864	536-402-1-125	864
4	864	536-402-1-125	864
5	846	536-402-1-125	846
6	846	536-402-1-125	846
7	864	536-402-1-125	864
8	864	536-402-1-125	864
9	864	536-402-1-125	864
10	864	536-402-1-125	864

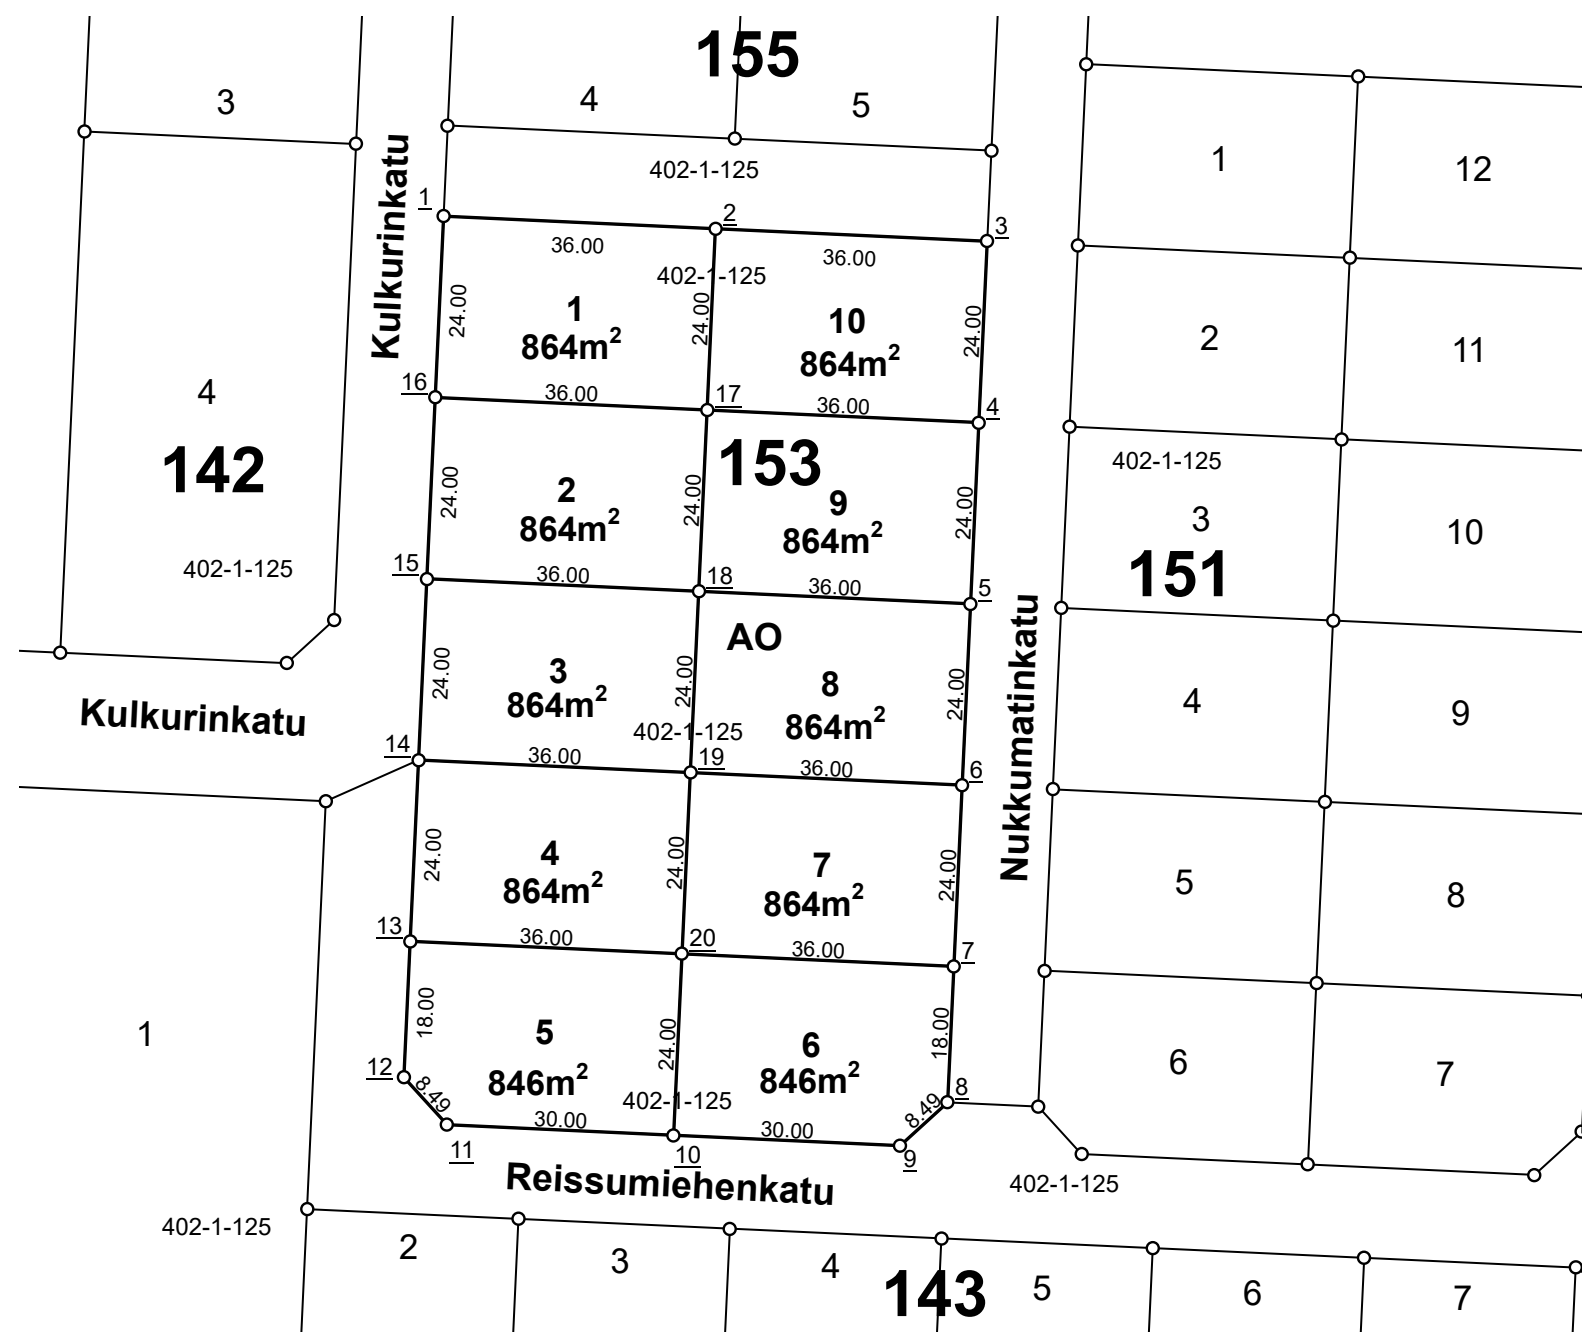


NOKIAN KAUPUNKI1:1 000Tonttijako

Kaupunginosa	8
Kortteli	153
Tontit	1, 2, 3, 4, 5, 6, 7, 8, 9, 10
Vanhat tontit	
Asemakaava	
Edellinen tonttijako	
Tonttijaon laatinut	Arto Heikkinen
Hyväksytty asemakaavan yhteydessä	

KOORDINAATTILUETTELO / Koordinaattijärjestelmä ETRS-GK24

NRO	Y-koordinaatti	X-koordinaatti
<u>1</u>	24470001,828	6818752,934
<u>2</u>	24470037,790	6818751,276
<u>3</u>	24470073,752	6818749,618
<u>4</u>	24470072,647	6818725,644
<u>5</u>	24470071,542	6818701,669
<u>6</u>	24470070,437	6818677,695
<u>7</u>	24470069,332	6818653,720
<u>8</u>	24470068,503	6818635,739
<u>9</u>	24470062,233	6818630,022
<u>10</u>	24470032,264	6818631,403
<u>11</u>	24470002,296	6818632,785
<u>12</u>	24469996,579	6818639,055
<u>13</u>	24469997,408	6818657,036
<u>14</u>	24469998,513	6818681,010
<u>15</u>	24469999,618	6818704,985
<u>16</u>	24470000,723	6818728,959
<u>17</u>	24470036,685	6818727,302
<u>18</u>	24470035,580	6818703,327
<u>19</u>	24470034,475	6818679,353
<u>20</u>	24470033,370	6818655,378

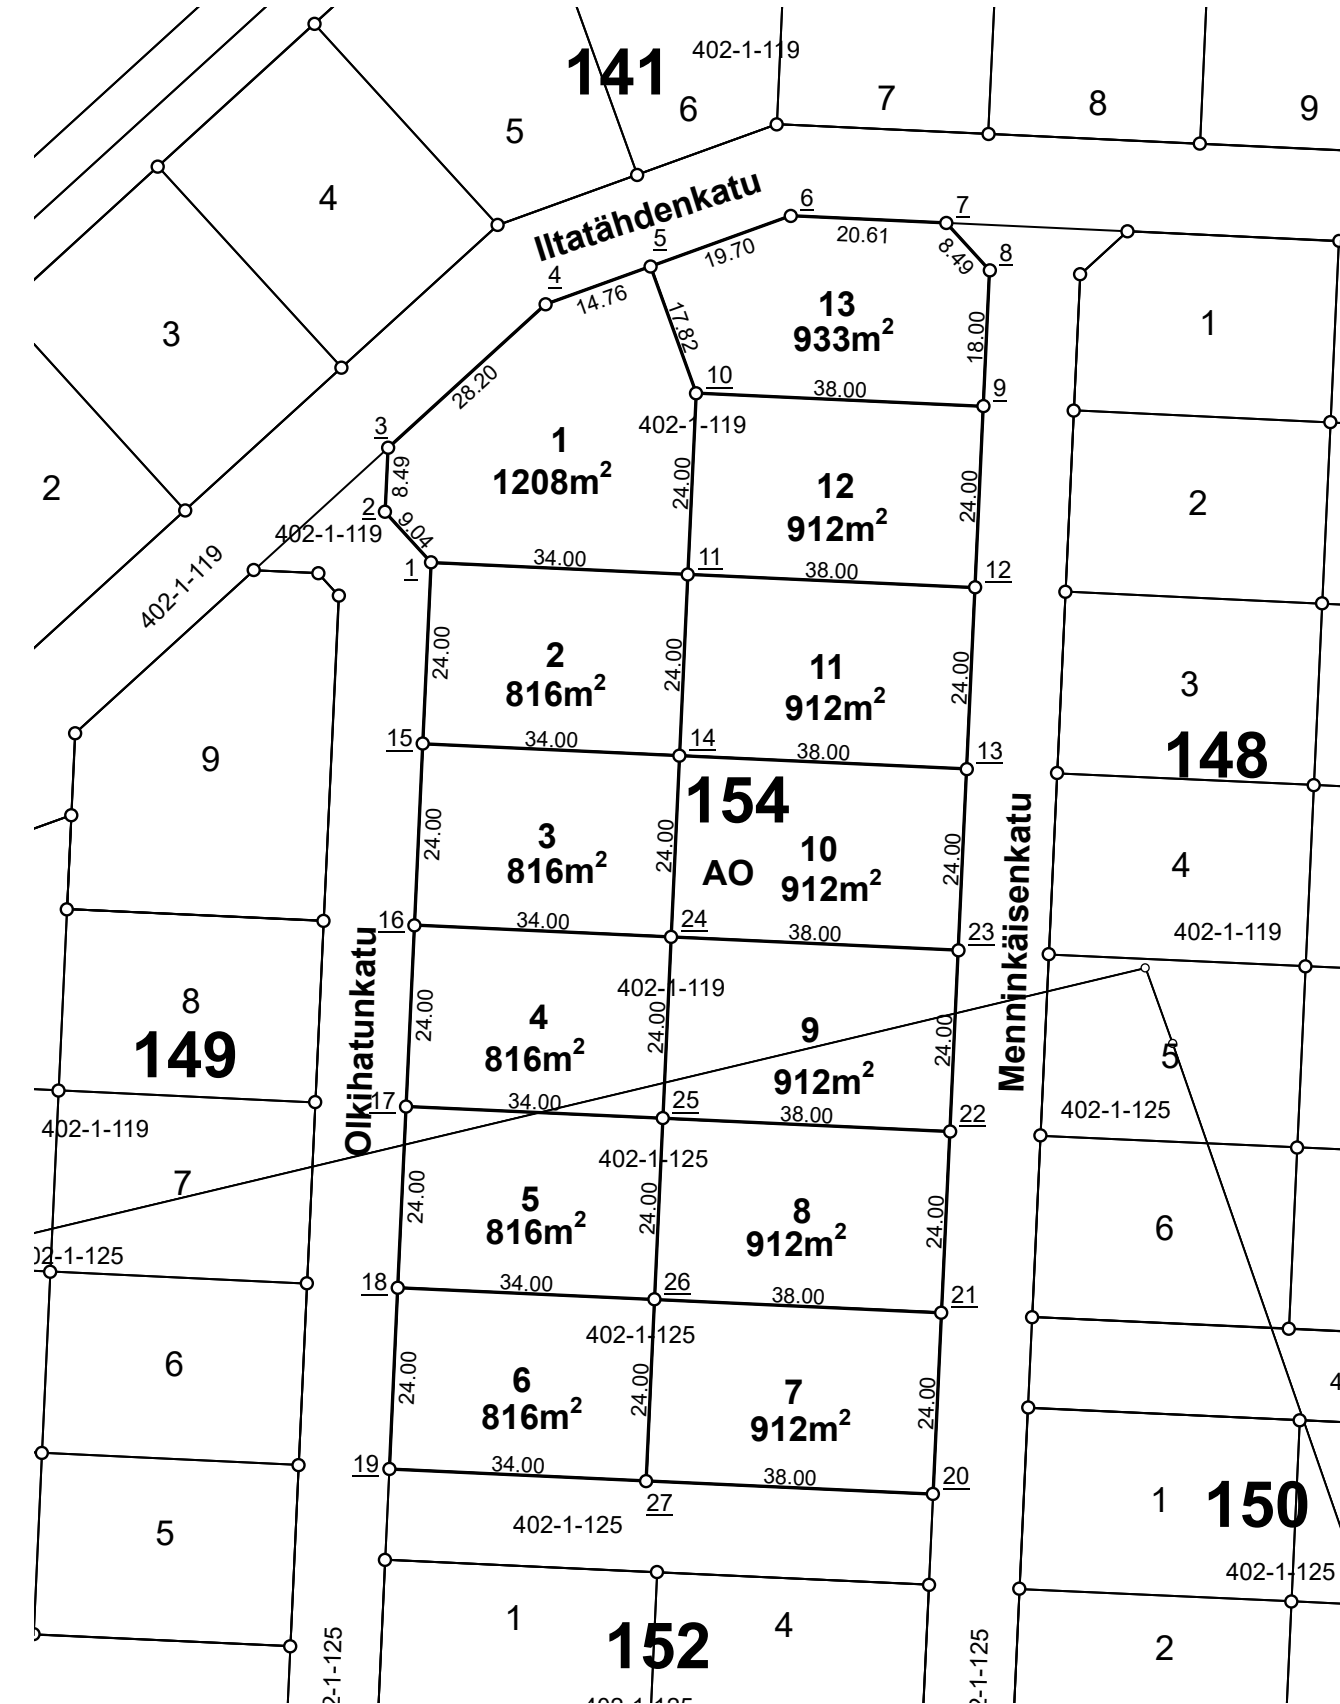

KOORDINAATTILUETTELO / Koordinaattijärjestelmä ETRS-GK24

NRO	Y-koordinaatti	X-koordinaatti
<u>1</u>	24470177,939	6818925,007
<u>2</u>	24470171,851	6818931,683
<u>3</u>	24470172,242	6818940,159
<u>4</u>	24470193,077	6818959,159
<u>5</u>	24470206,955	6818964,172
<u>6</u>	24470225,488	6818970,866
<u>7</u>	24470246,079	6818969,917
<u>8</u>	24470251,797	6818963,647
<u>9</u>	24470250,968	6818945,666
<u>10</u>	24470213,008	6818947,416
<u>11</u>	24470211,903	6818923,441
<u>12</u>	24470249,863	6818921,691
<u>13</u>	24470248,757	6818897,717
<u>14</u>	24470210,798	6818899,467
<u>15</u>	24470176,834	6818901,032
<u>16</u>	24470175,729	6818877,058
<u>17</u>	24470174,624	6818853,083
<u>18</u>	24470173,518	6818829,109
<u>19</u>	24470172,413	6818805,134
<u>20</u>	24470244,337	6818801,819
<u>21</u>	24470245,442	6818825,793
<u>22</u>	24470246,547	6818849,768
<u>23</u>	24470247,652	6818873,742
<u>24</u>	24470209,693	6818875,492
<u>25</u>	24470208,587	6818851,518
<u>26</u>	24470207,482	6818827,543
<u>27</u>	24470206,377	6818803,569

NOKIAN KAUPUNKI1:1 000Tonttijako


Kaupunginosa	8
Kortteli	154
Tontit	1, 2, 3, 4, 5, 6, 7, 8, 9, 10, 11, 12, 13
Vanhat tontit	
Asemakaava	
Edellinen tonttijako	
Tonttijaon laatinut	Arto Heikkinen
Hyväksytty asemakaavan yhteydessä	

TONTTIEN MUODOSTUMINEN

Tontti	Pinta-ala m2	Kiinteistö / määräala	Osat m2
1	1208	536-402-1-119	1208
2	816	536-402-1-119	816
3	816	536-402-1-119	816
4	816	536-402-1-119	777
-	-	536-402-1-125	39
5	816	536-402-1-119	45
-	-	536-402-1-125	771
6	816	536-402-1-125	816
7	912	536-402-1-125	912
8	912	536-402-1-125	912
9	912	536-402-1-119	525
-	-	536-402-1-125	387
10	912	536-402-1-119	912
11	912	536-402-1-119	912
12	912	536-402-1-119	912
13	933	536-402-1-119	933

TONTTIEN MUODOSTUMINEN

Tontti	Pinta-ala m2	Kiinteistö / määräala	Osat m2
1	866	536-402-1-125	866
2	912	536-402-1-125	912
3	912	536-402-1-125	912
4	912	536-402-1-125	912
5	816	536-402-1-125	816
6	816	536-402-1-125	816
7	816	536-402-1-125	816
8	1423	536-402-1-125	1423

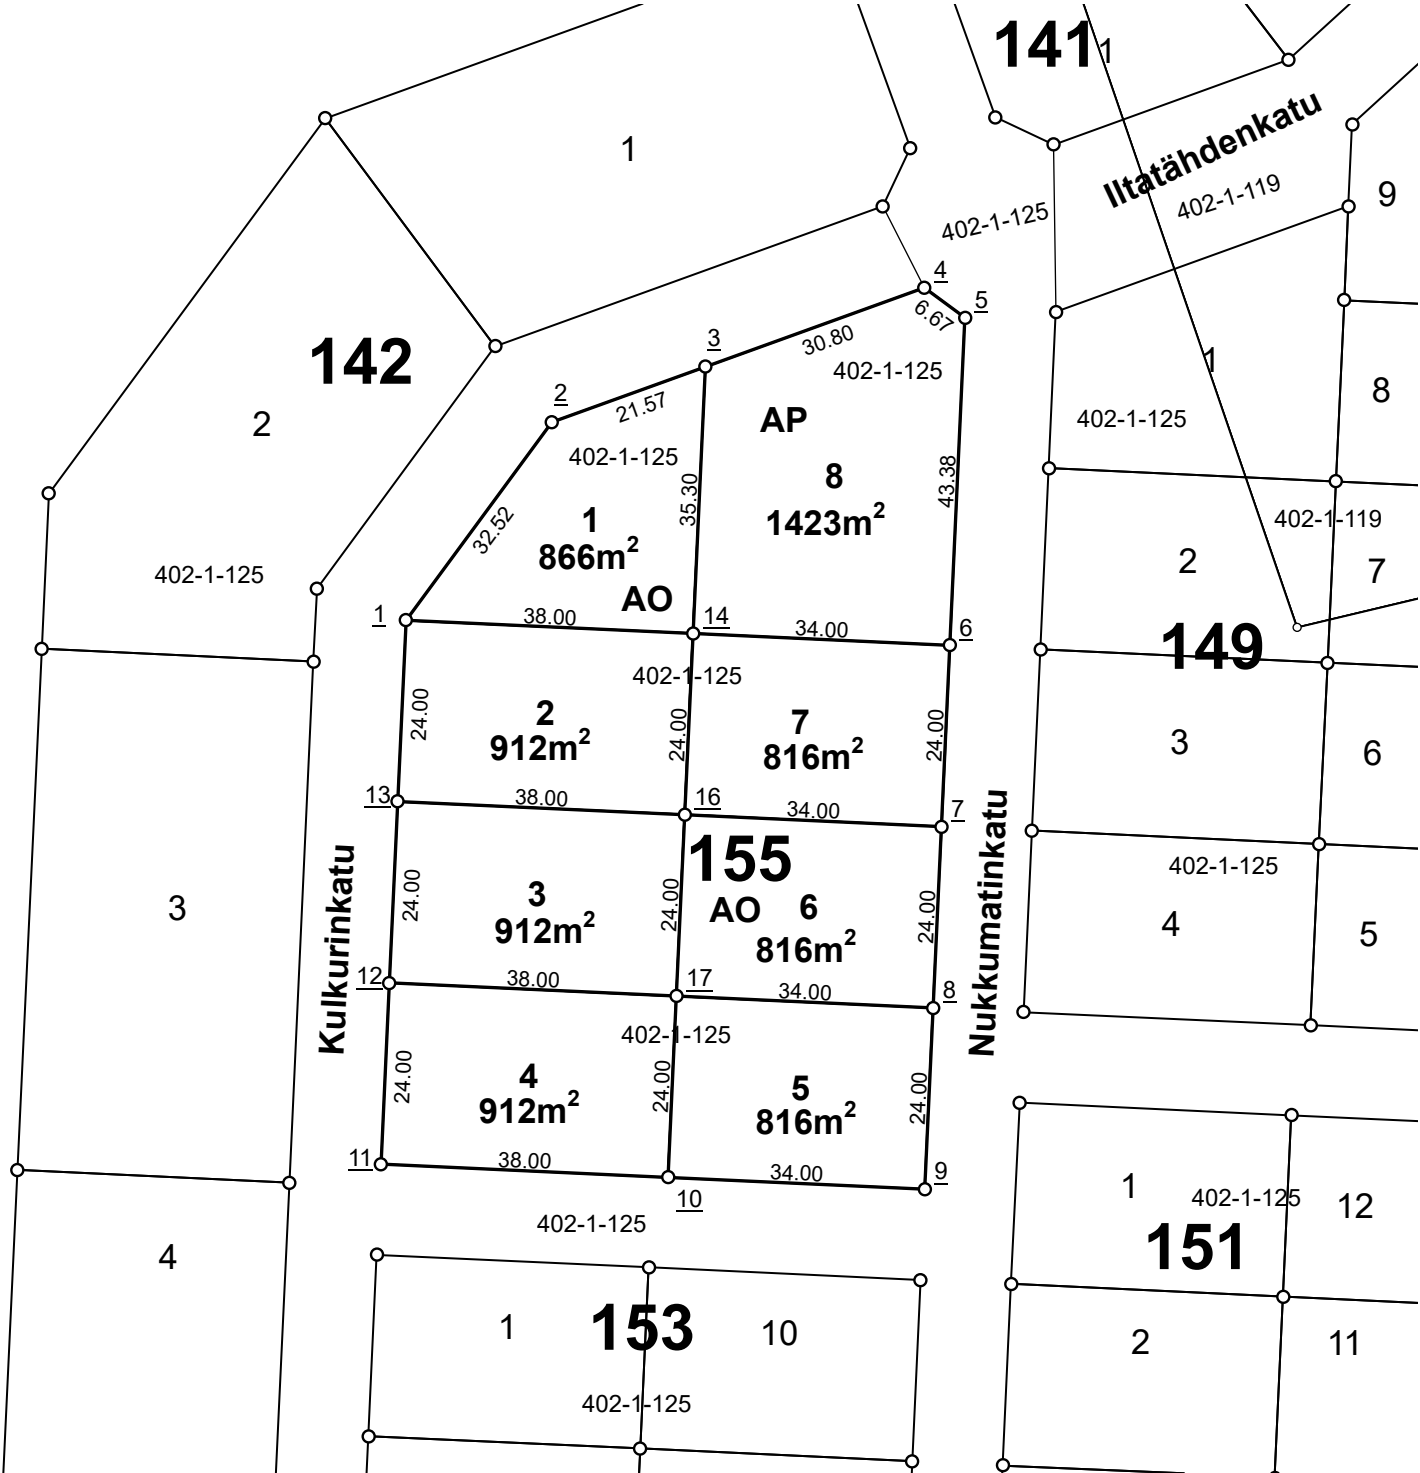

NOKIAN KAUPUNKI 1:1 000 Tonttijako

Kaupunginosa	8
Kortteli	155
Tontit	1, 2, 3, 4, 5, 6, 7, 8
Vanhat tontit	
Asemakaava	
Edellinen tonttijako	
Tonttijaon laatinut	Arto Heikkinen
Hyväksytty asemakaavan yhteydessä	

KOORDINAATTILUETTELO / Koordinaattijärjestelmä ETRS-GK24

NRO	Y-koordinaatti	X-koordinaatti
<u>1</u>	24470005,697	6818836,845
<u>2</u>	24470024,991	6818863,026
<u>3</u>	24470045,282	6818870,355
<u>4</u>	24470074,251	6818880,819
<u>5</u>	24470079,618	6818876,864
<u>6</u>	24470077,620	6818833,529
<u>7</u>	24470076,515	6818809,555
<u>8</u>	24470075,410	6818785,580
<u>9</u>	24470074,305	6818761,606
<u>10</u>	24470040,341	6818763,171
<u>11</u>	24470002,381	6818764,921
<u>12</u>	24470003,486	6818788,896
<u>13</u>	24470004,591	6818812,870
<u>14</u>	24470043,656	6818835,095
<u>16</u>	24470042,551	6818811,120
<u>17</u>	24470041,446	6818787,146