


TONTTIEN MUODOSTUMINEN

Tontti	Pinta-ala m2	Kiinteistö / määräala	Osat m2
1	2520	536-402-1-119	2520
2	2592	536-402-1-119	2592

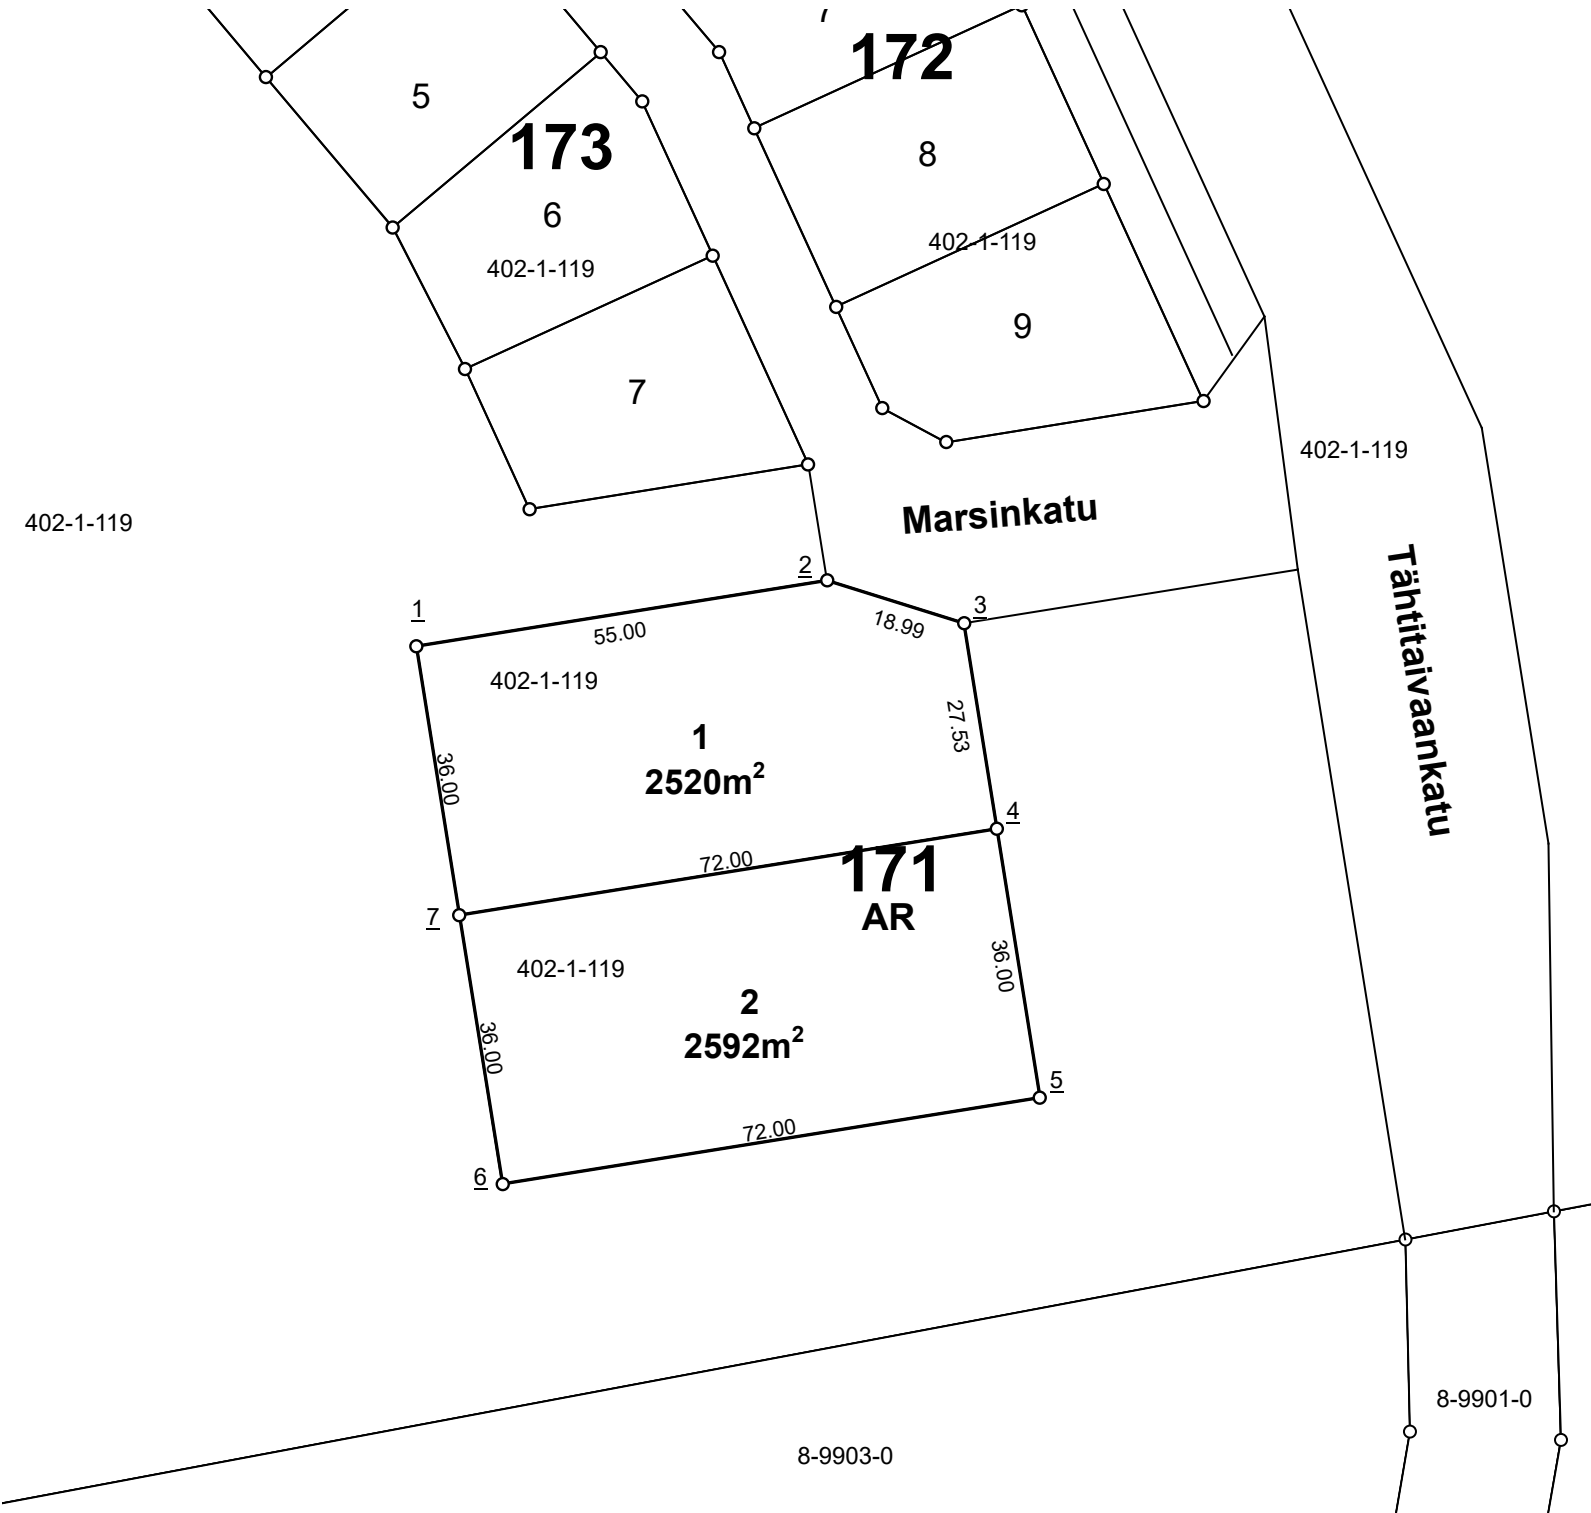

NOKIAN KAUPUNKI


1:1 000

Tonttijako

Kaupunginosa	8
Kortteli	171
Tontit	1, 2
Vanhat tontit	
Asemakaava	
Edellinen tonttijako	
Tonttijaon laatinut	Arto Heikkinen
Hyväksytty asemakaavan yhteydessä	

KOORDINAATTILUETTELO / Koordinaattijärjestelmä ETRS-GK24

NRO	Y-koordinaatti	X-koordinaatti
<u>1</u>	24470681,578	6819718,108
<u>2</u>	24470735,883	6819726,820
<u>3</u>	24470754,010	6819721,149
<u>4</u>	24470758,371	6819693,967
<u>5</u>	24470764,073	6819658,421
<u>6</u>	24470692,982	6819647,017
<u>7</u>	24470687,280	6819682,563

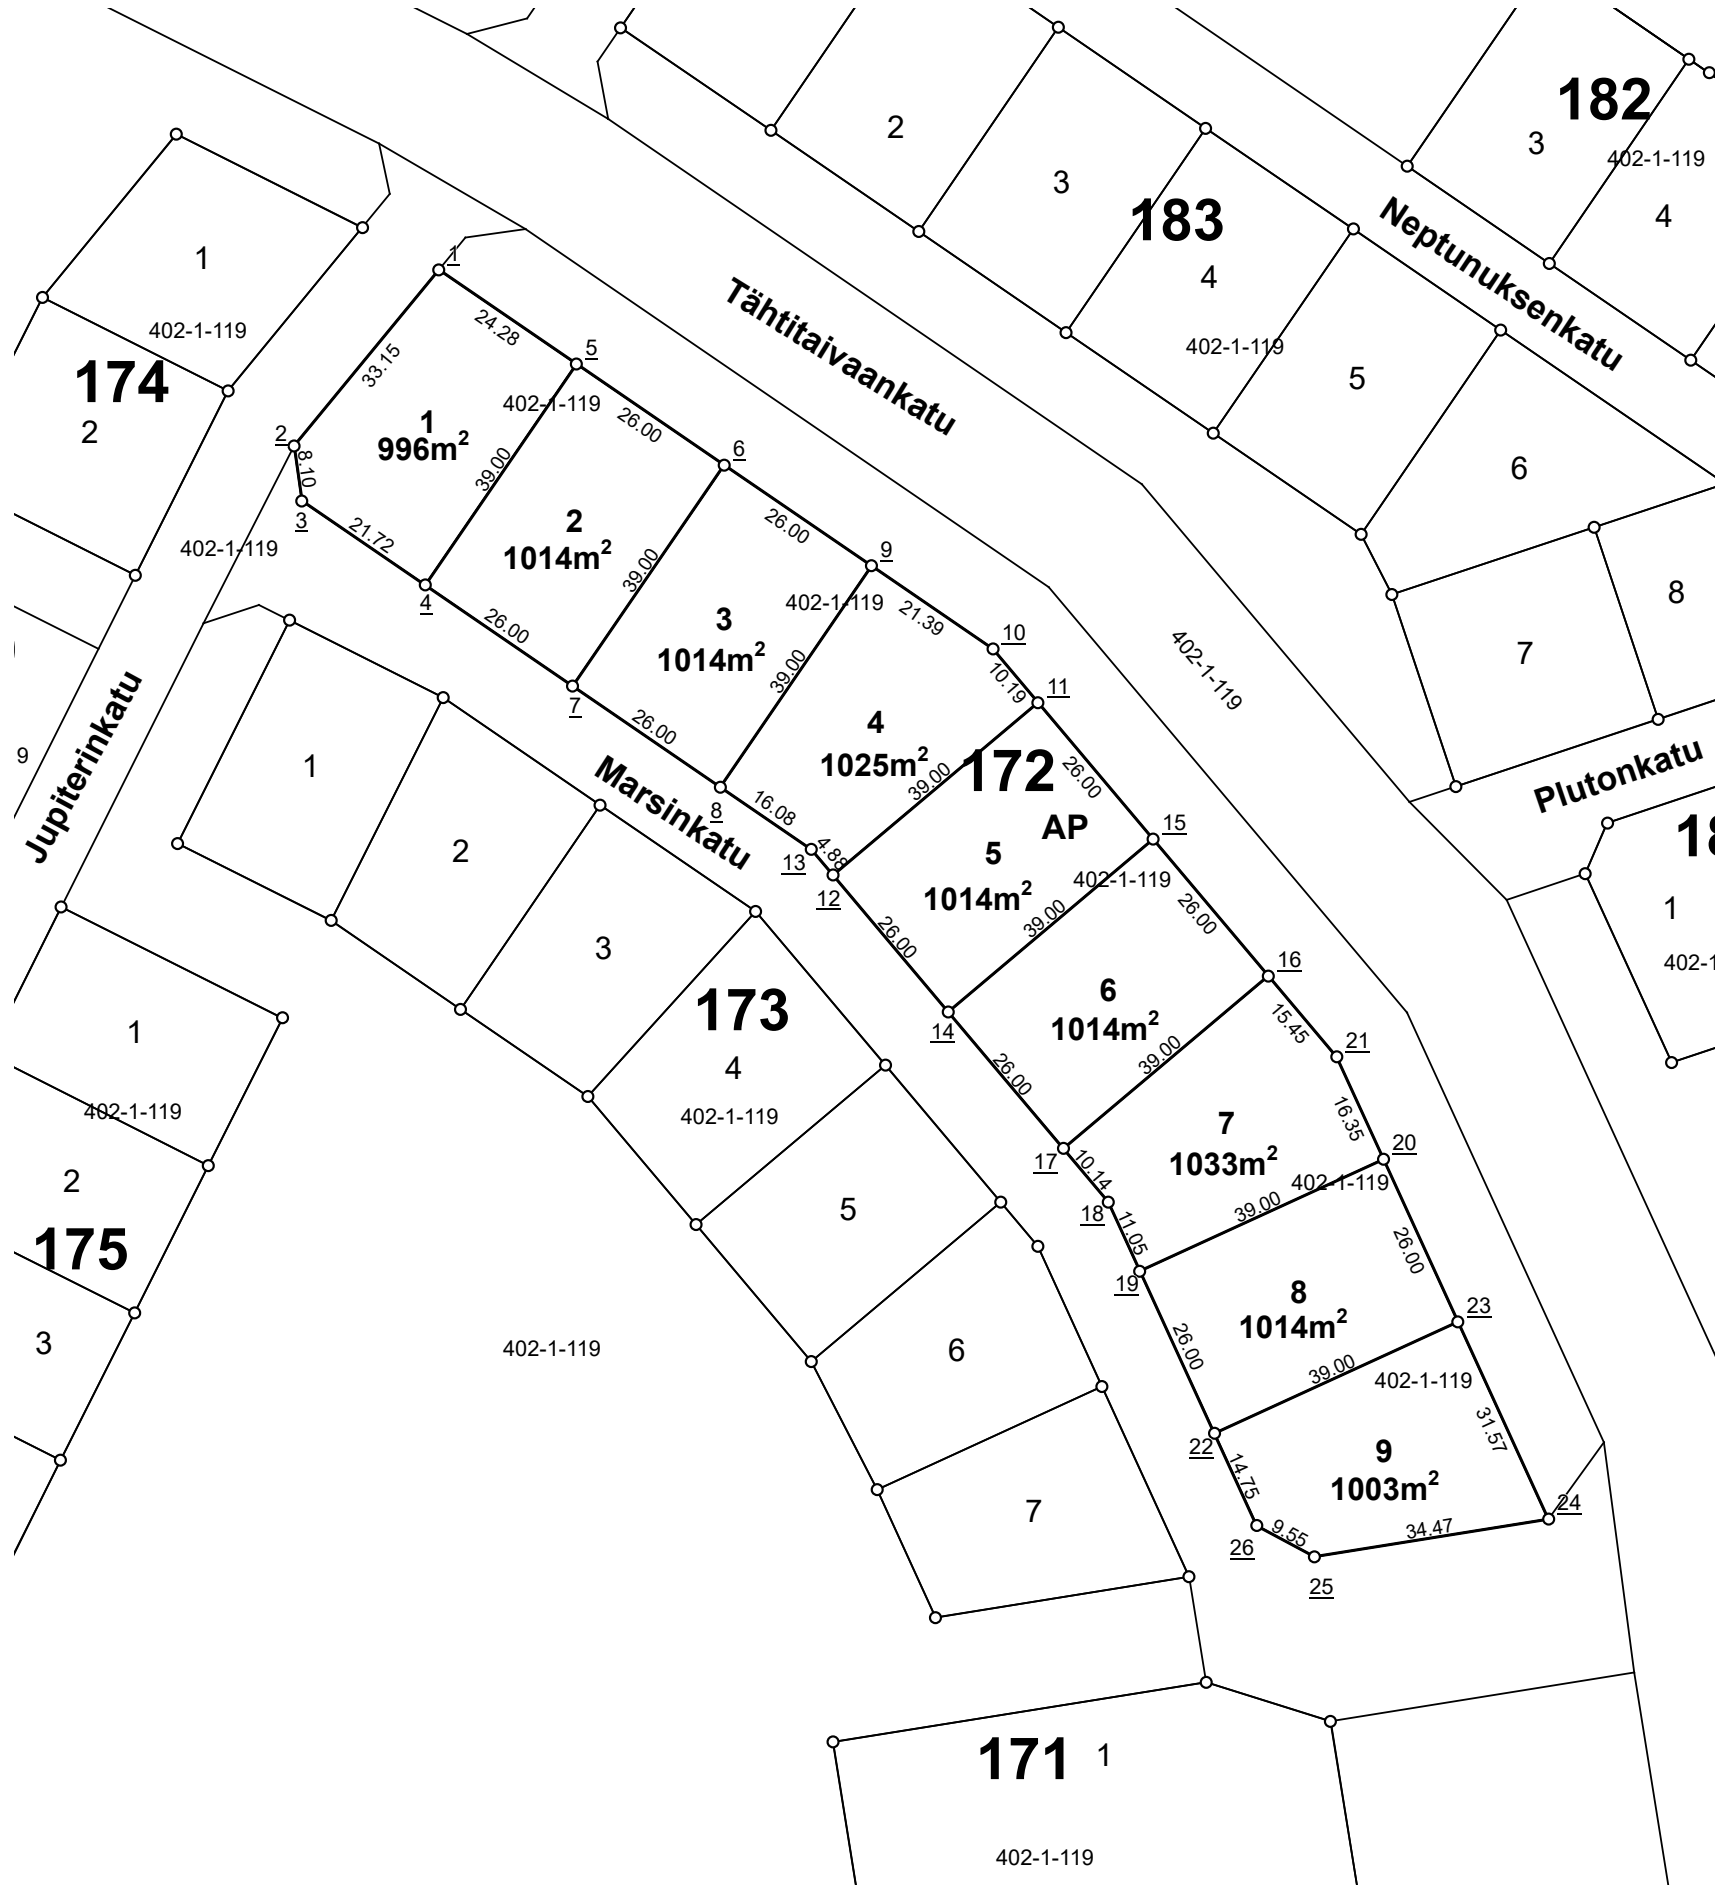

KOORDINAATTILUETTELO / Koordinaattijärjestelmä ETRS-GK24

NRO	Y-koordinaatti	X-koordinaatti
<u>1</u>	24470624,265	6819932,282
<u>2</u>	24470603,206	6819906,678
<u>3</u>	24470604,346	6819898,655
<u>4</u>	24470622,274	6819886,386
<u>5</u>	24470644,299	6819918,571
<u>6</u>	24470665,756	6819903,887
<u>7</u>	24470643,730	6819871,703
<u>8</u>	24470665,187	6819857,019
<u>9</u>	24470687,213	6819889,203
<u>10</u>	24470704,864	6819877,124
<u>11</u>	24470711,431	6819869,328
<u>12</u>	24470681,605	6819844,201
<u>13</u>	24470678,458	6819847,936
<u>14</u>	24470698,357	6819824,317
<u>15</u>	24470728,183	6819849,444
<u>16</u>	24470744,935	6819829,561
<u>17</u>	24470715,109	6819804,433
<u>18</u>	24470721,646	6819796,674
<u>19</u>	24470726,246	6819786,632
<u>20</u>	24470761,703	6819802,876
<u>21</u>	24470754,891	6819817,743
<u>22</u>	24470737,075	6819762,995
<u>23</u>	24470772,532	6819779,238
<u>24</u>	24470785,681	6819750,536
<u>25</u>	24470751,644	6819745,076
<u>26</u>	24470743,220	6819749,580

NOKIAN KAUPUNKI1:1 100Tonttijako


Kaupunginosa	8
Kortteli	172
Tontit	1, 2, 3, 4, 5, 6, 7, 8, 9
Vanhat tontit	
Asemakaava	
Edellinen tonttijako	
Tonttijaon laatinut	Arto Heikkinen
Hyväksytty asemakaavan yhteydessä	

TONTTIEN MUODOSTUMINEN

Tontti	Pinta-ala m2	Kiinteistö / määräala	Osat m2
1	996	536-402-1-119	996
2	1014	536-402-1-119	1014
3	1014	536-402-1-119	1014
4	1025	536-402-1-119	1025
5	1014	536-402-1-119	1014
6	1014	536-402-1-119	1014
7	1033	536-402-1-119	1033
8	1014	536-402-1-119	1014
9	1003	536-402-1-119	1003

TONTTIEN MUODOSTUMINEN

Tontti	Pinta-ala m2	Kiinteistö / määräala	Osat m2
1	908	536-402-1-119	908
2	908	536-402-1-119	908
3	898	536-402-1-119	898
4	967	536-402-1-119	967
5	936	536-402-1-119	936
6	944	536-402-1-119	944
7	915	536-402-1-119	915

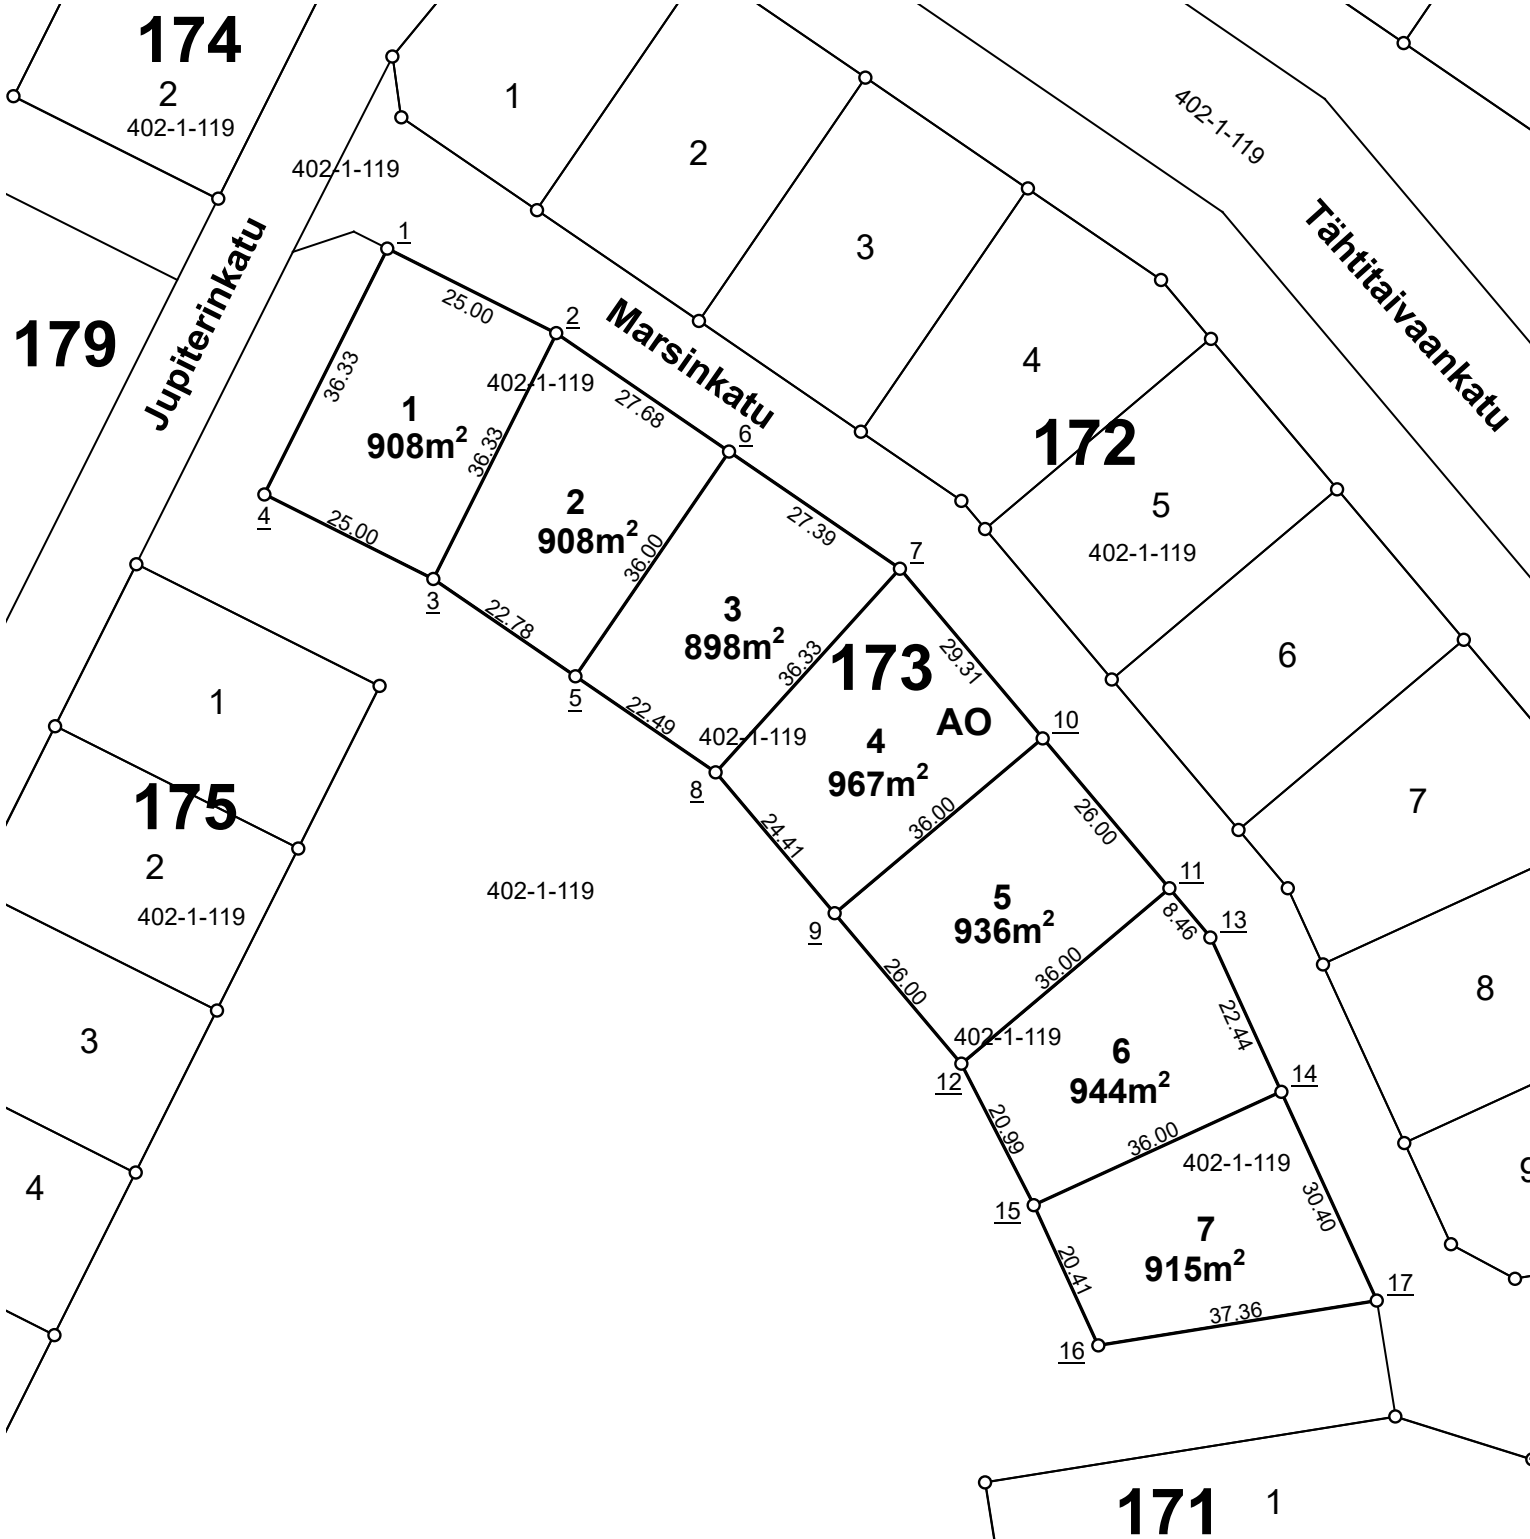

NOKIAN KAUPUNKI

1:1 000

Tonttijako


Kaupunginosa	8
Kortteli	173
Tontit	1, 2, 3, 4, 5, 6, 7
Vanhat tontit	
Asemakaava	
Edellinen tonttijako	
Tonttijaon laatinut	Arto Heikkinen
Hyväksytty asemakaavan yhteydessä	

KOORDINAATTILUETTELO / Koordinaattijärjestelmä ETRS-GK24

NRO	Y-koordinaatti	X-koordinaatti
<u>1</u>	24470602,539	6819881,269
<u>2</u>	24470624,885	6819870,058
<u>3</u>	24470608,593	6819837,585
<u>4</u>	24470586,247	6819848,796
<u>5</u>	24470627,394	6819824,718
<u>6</u>	24470647,726	6819854,427
<u>7</u>	24470670,333	6819838,956
<u>8</u>	24470645,958	6819812,014
<u>9</u>	24470661,684	6819793,348
<u>10</u>	24470689,215	6819816,543
<u>11</u>	24470705,967	6819796,659
<u>12</u>	24470678,436	6819773,464
<u>13</u>	24470711,416	6819790,192
<u>14</u>	24470720,763	6819769,789
<u>15</u>	24470688,034	6819754,795
<u>16</u>	24470696,537	6819736,236
<u>17</u>	24470733,424	6819742,153

TONTTIEN MUODOSTUMINEN

Tontti	Pinta-ala m2	Kiinteistö / määräala	Osat m2
1	907	536-402-1-119	907
2	907	536-402-1-119	907

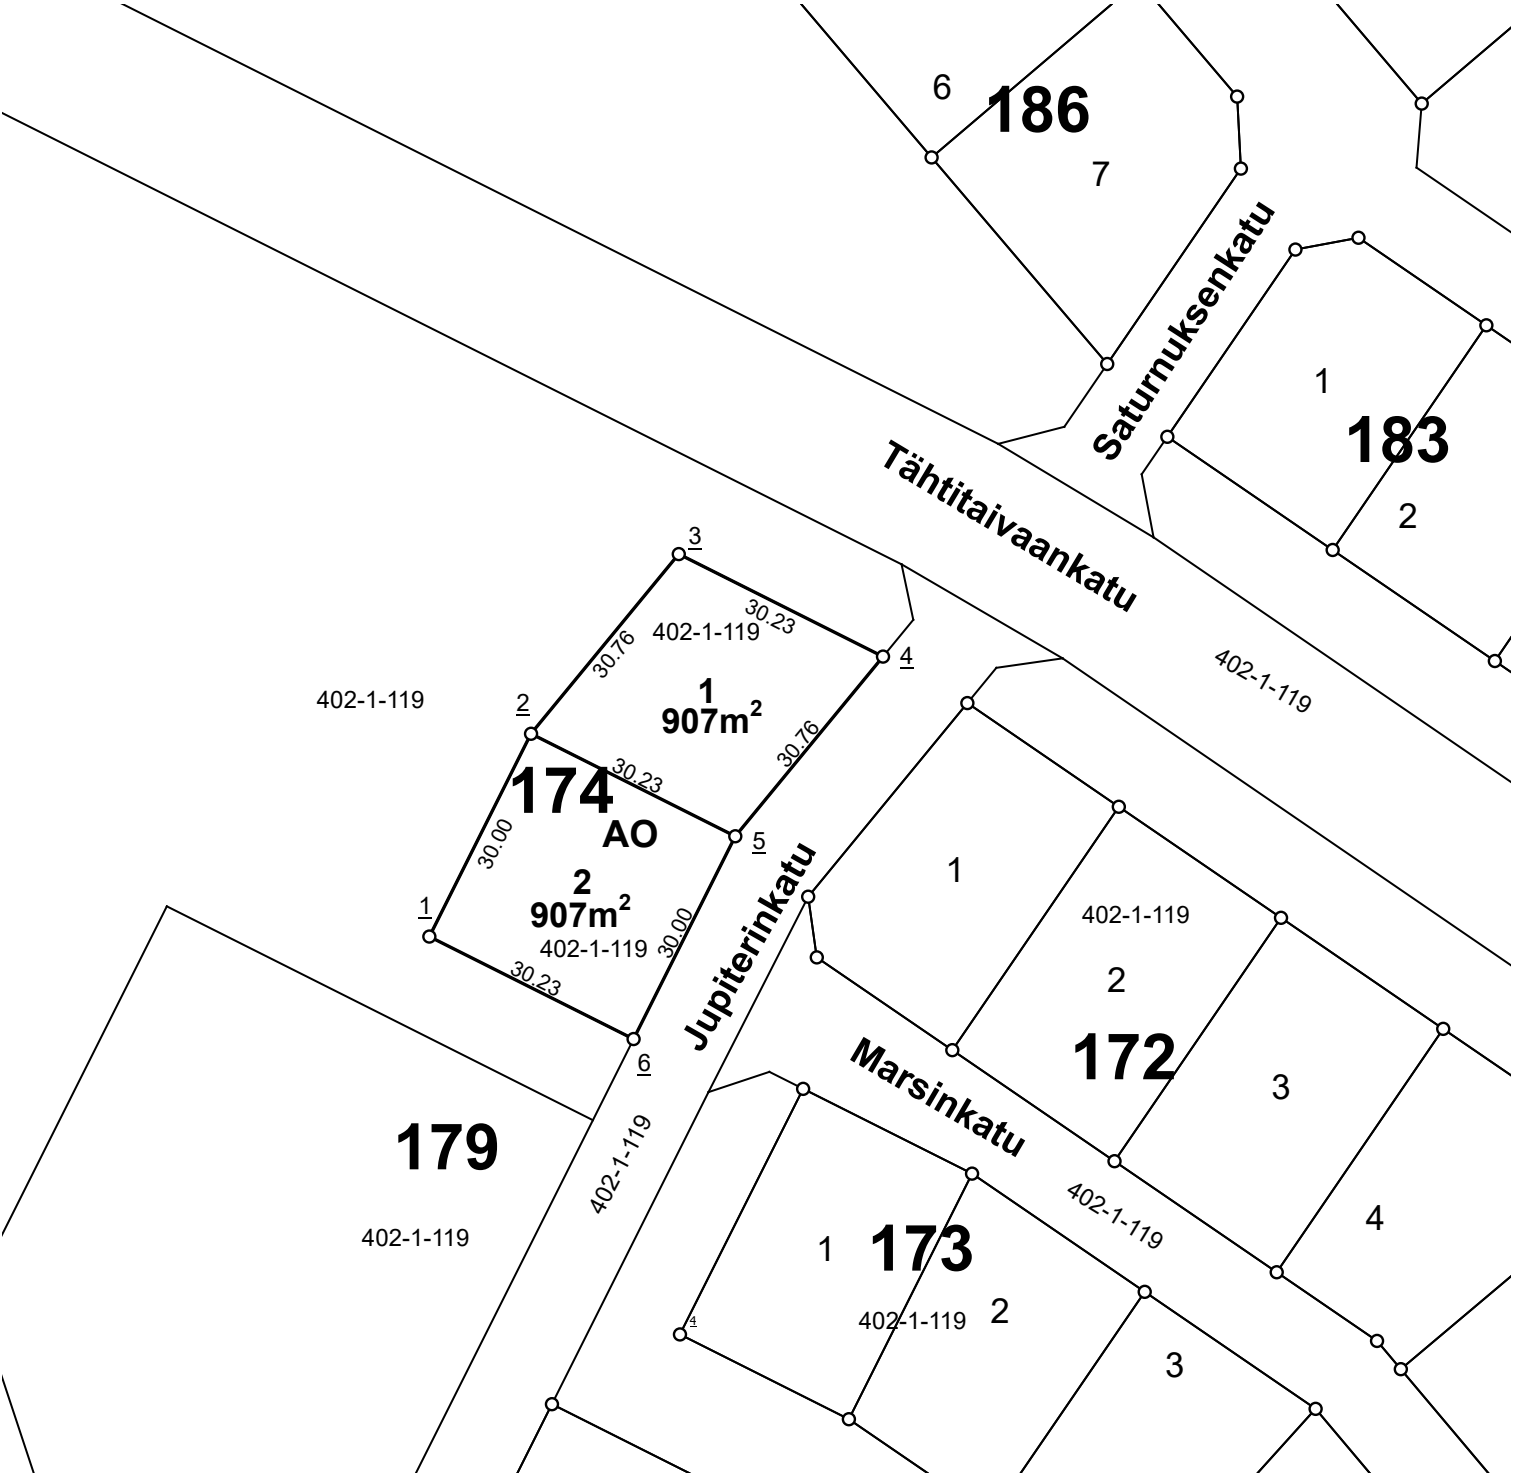

NOKIAN KAUPUNKI1:1 000Tonttijako


Kaupunginosa	8
Kortteli	174
Tontit	1, 2
Vanhat tontit	
Asemakaava	
Edellinen tonttijako	
Tonttijaon laatinut	Arto Heikkinen
Hyväksytty asemakaavan yhteydessä	

KOORDINAATTILUETTELO / Koordinaattijärjestelmä ETRS-GK24

NRO	Y-koordinaatti	X-koordinaatti
<u>1</u>	24470553,095	6819901,410
<u>2</u>	24470566,547	6819928,225
<u>3</u>	24470586,089	6819951,985
<u>4</u>	24470613,106	6819938,430
<u>5</u>	24470593,565	6819914,670
<u>6</u>	24470580,112	6819887,856

TONTTIEN MUODOSTUMINEN

Tontti	Pinta-ala m2	Kiinteistö / määräala	Osat m2
1	864	536-402-1-119	864
2	864	536-402-1-119	864
3	864	536-402-1-119	864
4	864	536-402-1-119	864
5	864	536-402-1-119	864

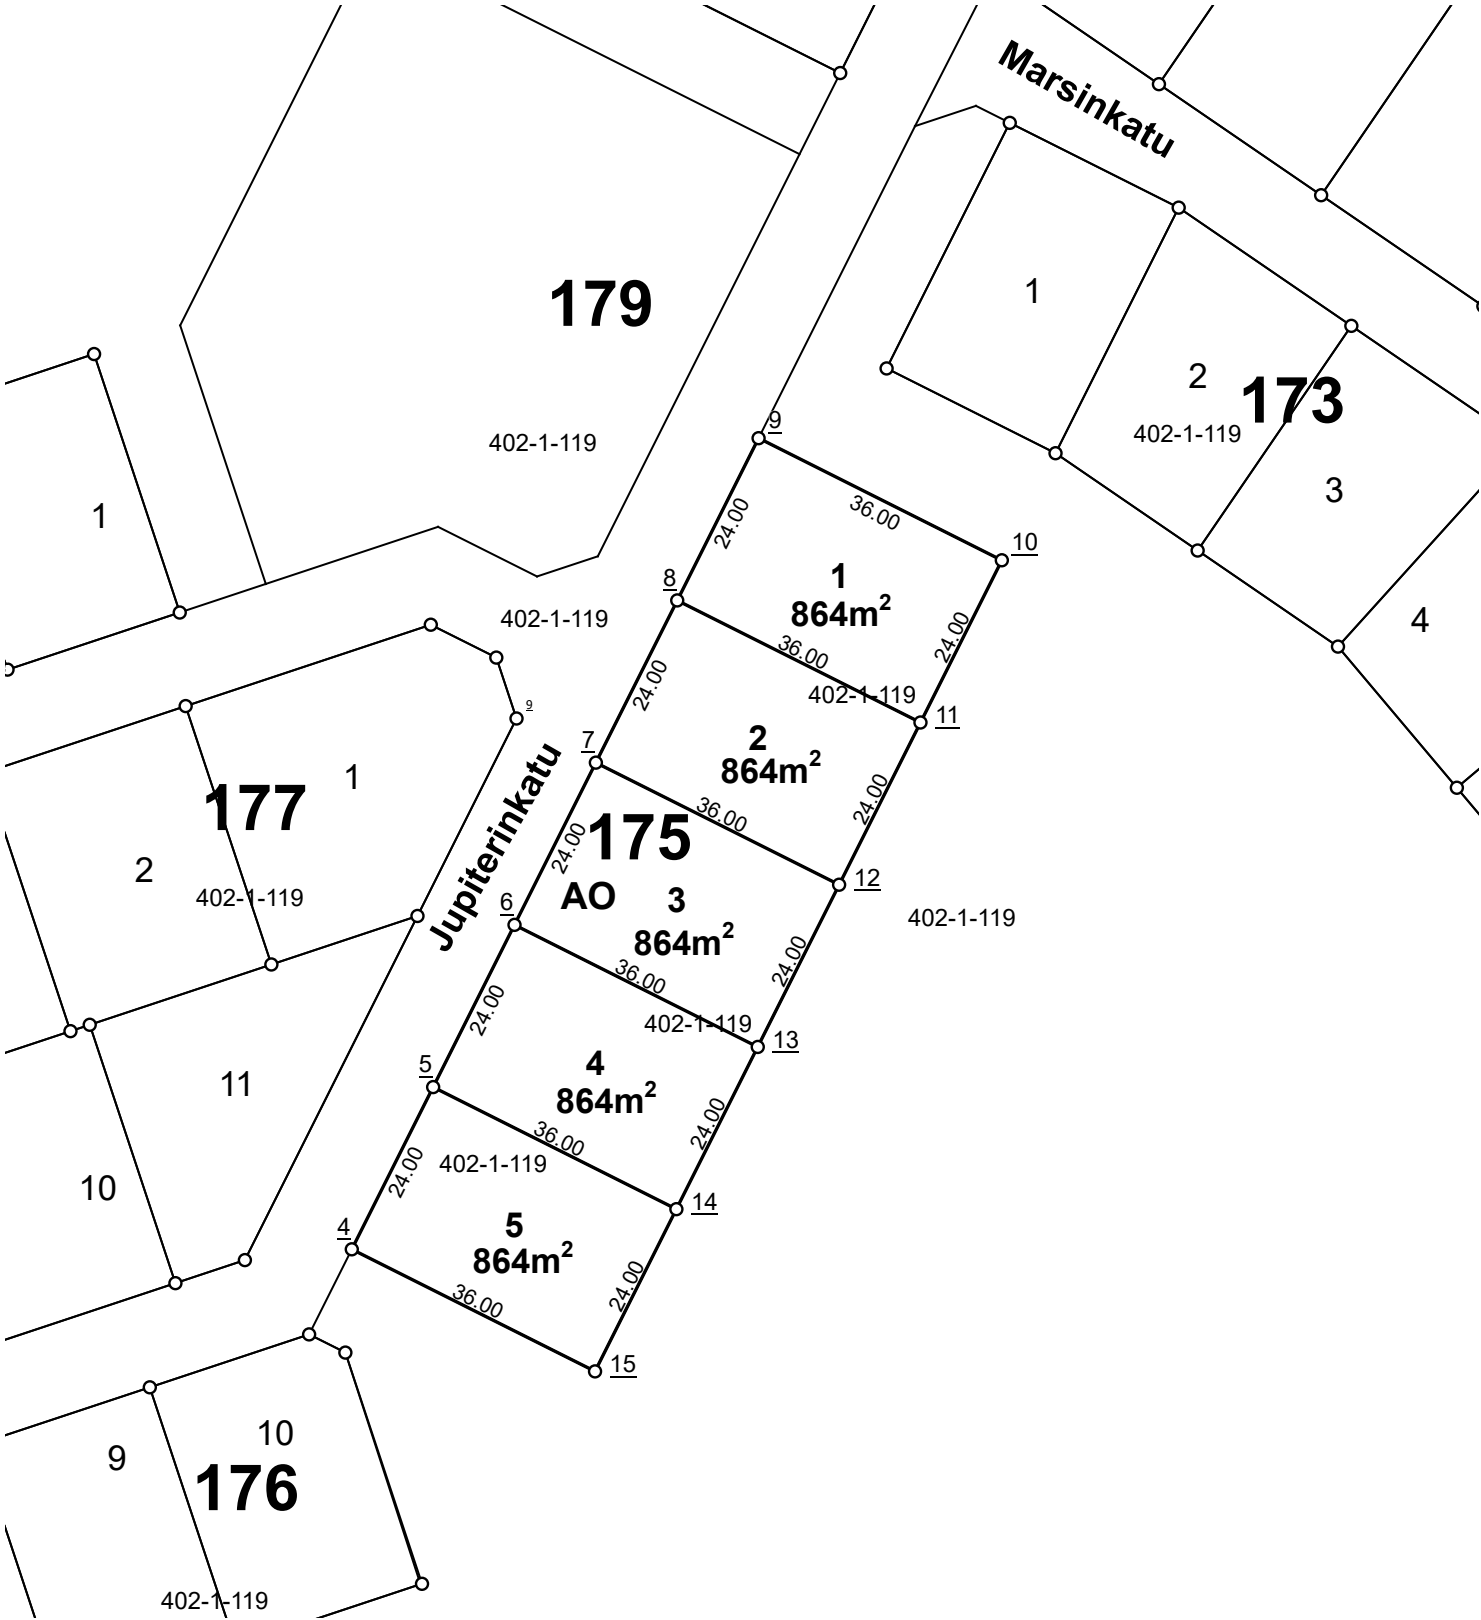


NOKIAN KAUPUNKI 1:1 000 Tonttijako

Kaupunginosa	8
Kortteli	175
Tontit	1, 2, 3, 4, 5
Vanhat tontit	
Asemakaava	
Edellinen tonttijako	
Tonttijaon laatinut	Arto Heikkinen
Hyväksytty asemakaavan yhteydessä	

KOORDINAATTILUETTELO / Koordinaattijärjestelmä ETRS-GK24

NRO	Y-koordinaatti	X-koordinaatti
<u>4</u>	24470515,501	6819732,313
<u>5</u>	24470526,263	6819753,765
<u>6</u>	24470537,026	6819775,217
<u>7</u>	24470547,788	6819796,668
<u>8</u>	24470558,550	6819818,120
<u>9</u>	24470569,313	6819839,571
<u>10</u>	24470601,490	6819823,428
<u>11</u>	24470590,728	6819801,976
<u>12</u>	24470579,966	6819780,525
<u>13</u>	24470569,203	6819759,073
<u>14</u>	24470558,441	6819737,622
<u>15</u>	24470547,679	6819716,170

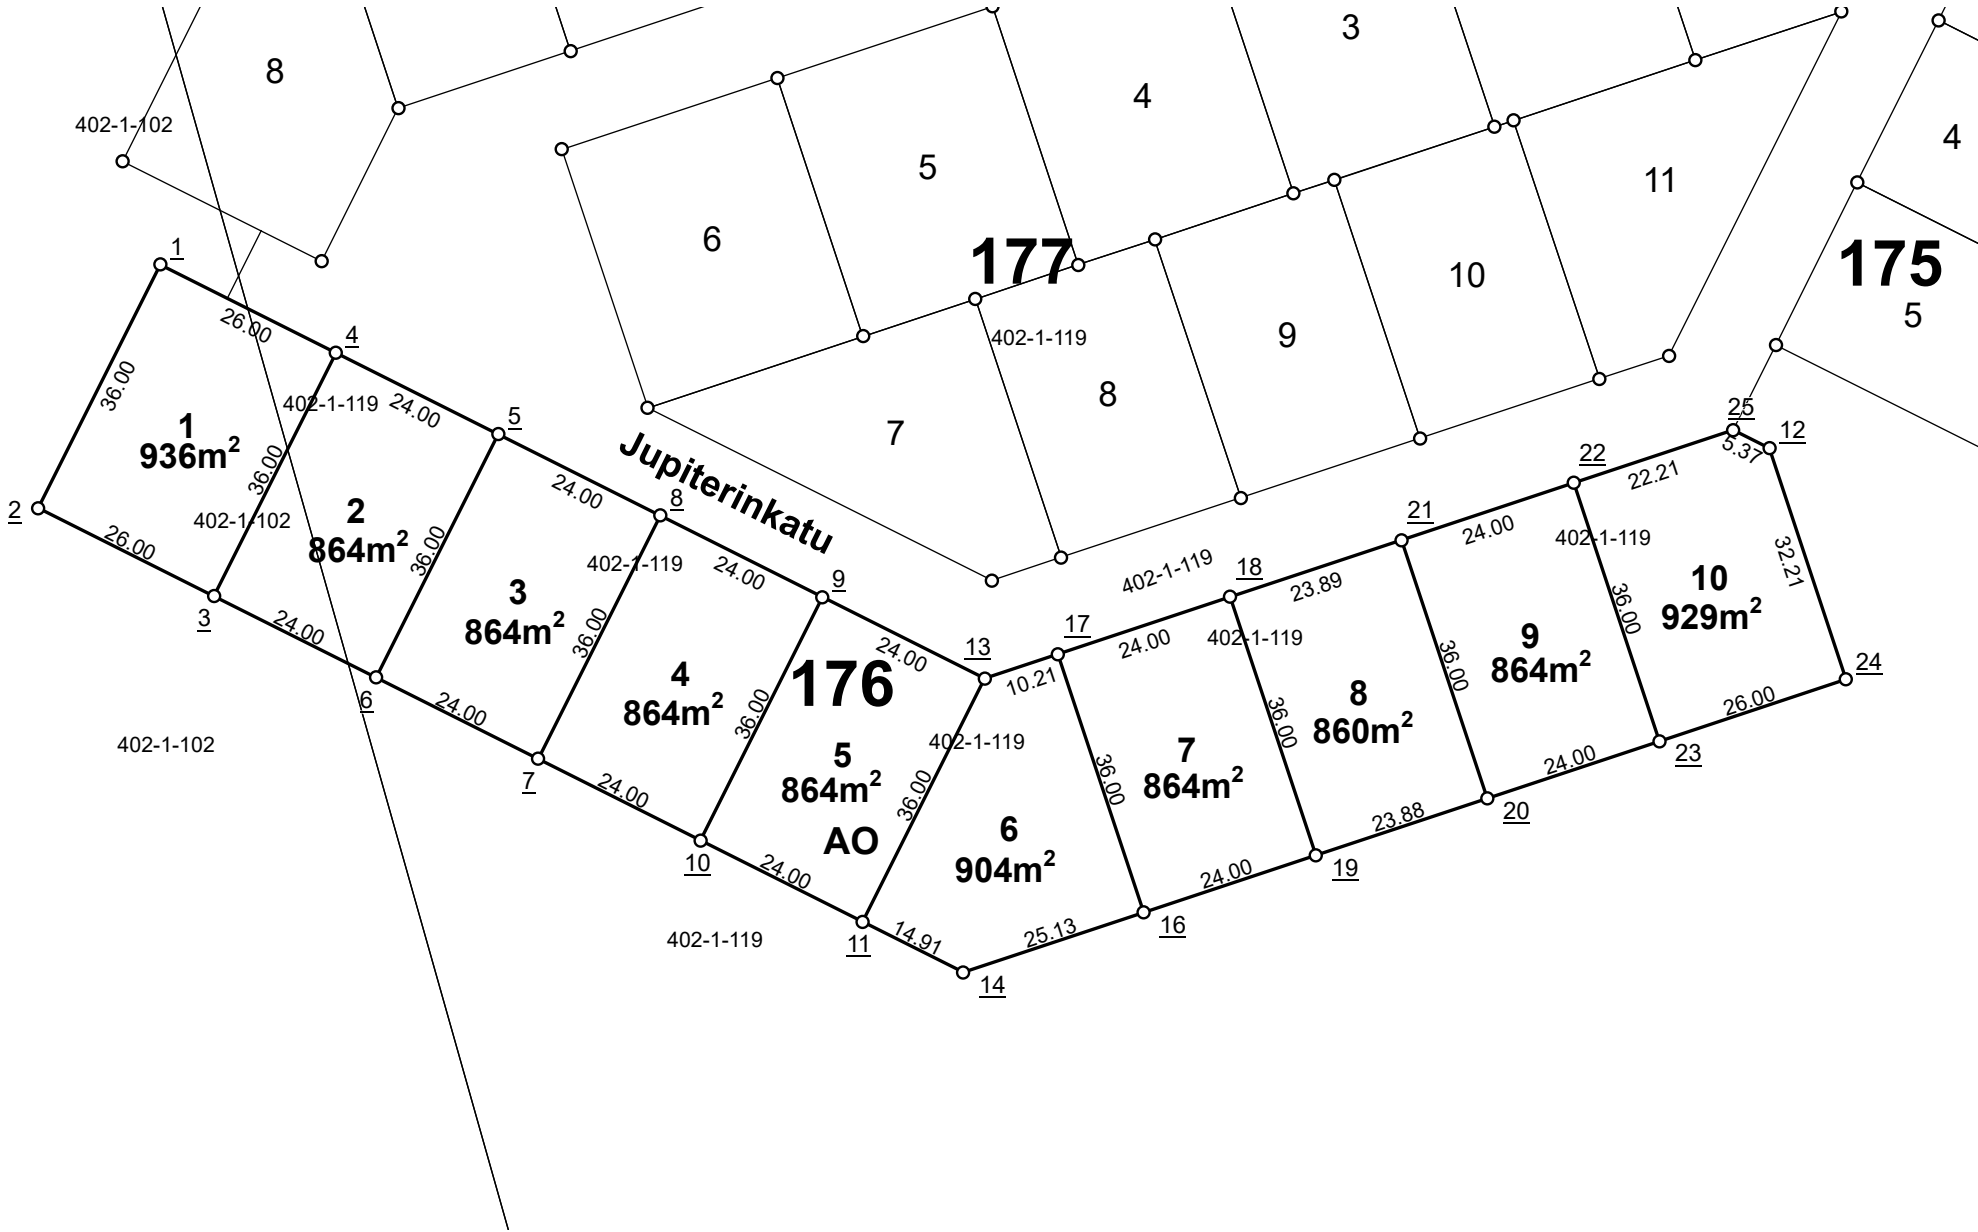

KOORDINAATTILUETTELO / Koordinaattijärjestelmä ETRS-GK24

NRO	Y-koordinaatti	X-koordinaatti
<u>1</u>	24470301,814	6819742,922
<u>2</u>	24470285,671	6819710,744
<u>3</u>	24470308,910	6819699,085
<u>4</u>	24470325,053	6819731,262
<u>5</u>	24470346,505	6819720,500
<u>6</u>	24470330,361	6819688,323
<u>7</u>	24470351,813	6819677,560
<u>8</u>	24470367,957	6819709,738
<u>9</u>	24470389,408	6819698,975
<u>10</u>	24470373,265	6819666,798
<u>11</u>	24470394,716	6819656,036
<u>12</u>	24470514,652	6819718,656
<u>13</u>	24470410,860	6819688,213
<u>14</u>	24470408,045	6819649,349
<u>16</u>	24470431,892	6819657,262
<u>17</u>	24470420,546	6819691,427
<u>18</u>	24470443,325	6819698,986
<u>19</u>	24470454,671	6819664,820
<u>20</u>	24470477,331	6819672,339
<u>21</u>	24470466,002	6819706,510
<u>22</u>	24470488,781	6819714,069
<u>23</u>	24470500,110	6819679,898
<u>24</u>	24470524,787	6819688,086
<u>25</u>	24470509,856	6819721,062

NOKIAN KAUPUNKI1:1 000Tonttijako


Kaupunginosa	8
Kortteli	176
Tontit	1, 2, 3, 4, 5, 6, 7, 8, 9, 10
Vanhat tontit	
Asemakaava	
Edellinen tonttijako	
Tonttijaon laatinut	Eija Arpiainen
Hyväksytty asemakaavan yhteydessä	

TONTTIEN MUODOSTUMINEN

Tontti	Pinta-ala m2	Kiinteistö / määräala	Osat m2
1	936	536-402-1-102	842
-	-	536-402-1-119	94
2	864	536-402-1-102	215
-	-	536-402-1-119	649
3	864	536-402-1-119	864
4	864	536-402-1-119	864
5	864	536-402-1-119	864
6	904	536-402-1-119	904
7	864	536-402-1-119	864
8	860	536-402-1-119	860
9	864	536-402-1-119	864
10	929	536-402-1-119	929

TONTTIEN MUODOSTUMINEN

Tontti	Pinta-ala m2	Kiinteistö / määräala	Osat m2
1	1240	536-402-1-119	1240
2	1008	536-402-1-119	1008
3	1008	536-402-1-119	1008
4	1080	536-402-1-119	1080
5	1080	536-402-1-119	1080
6	1080	536-402-1-119	1080
7	997	536-402-1-119	997
8	900	536-402-1-119	900
9	900	536-402-1-119	900
10	900	536-402-1-119	900
11	997	536-402-1-119	997

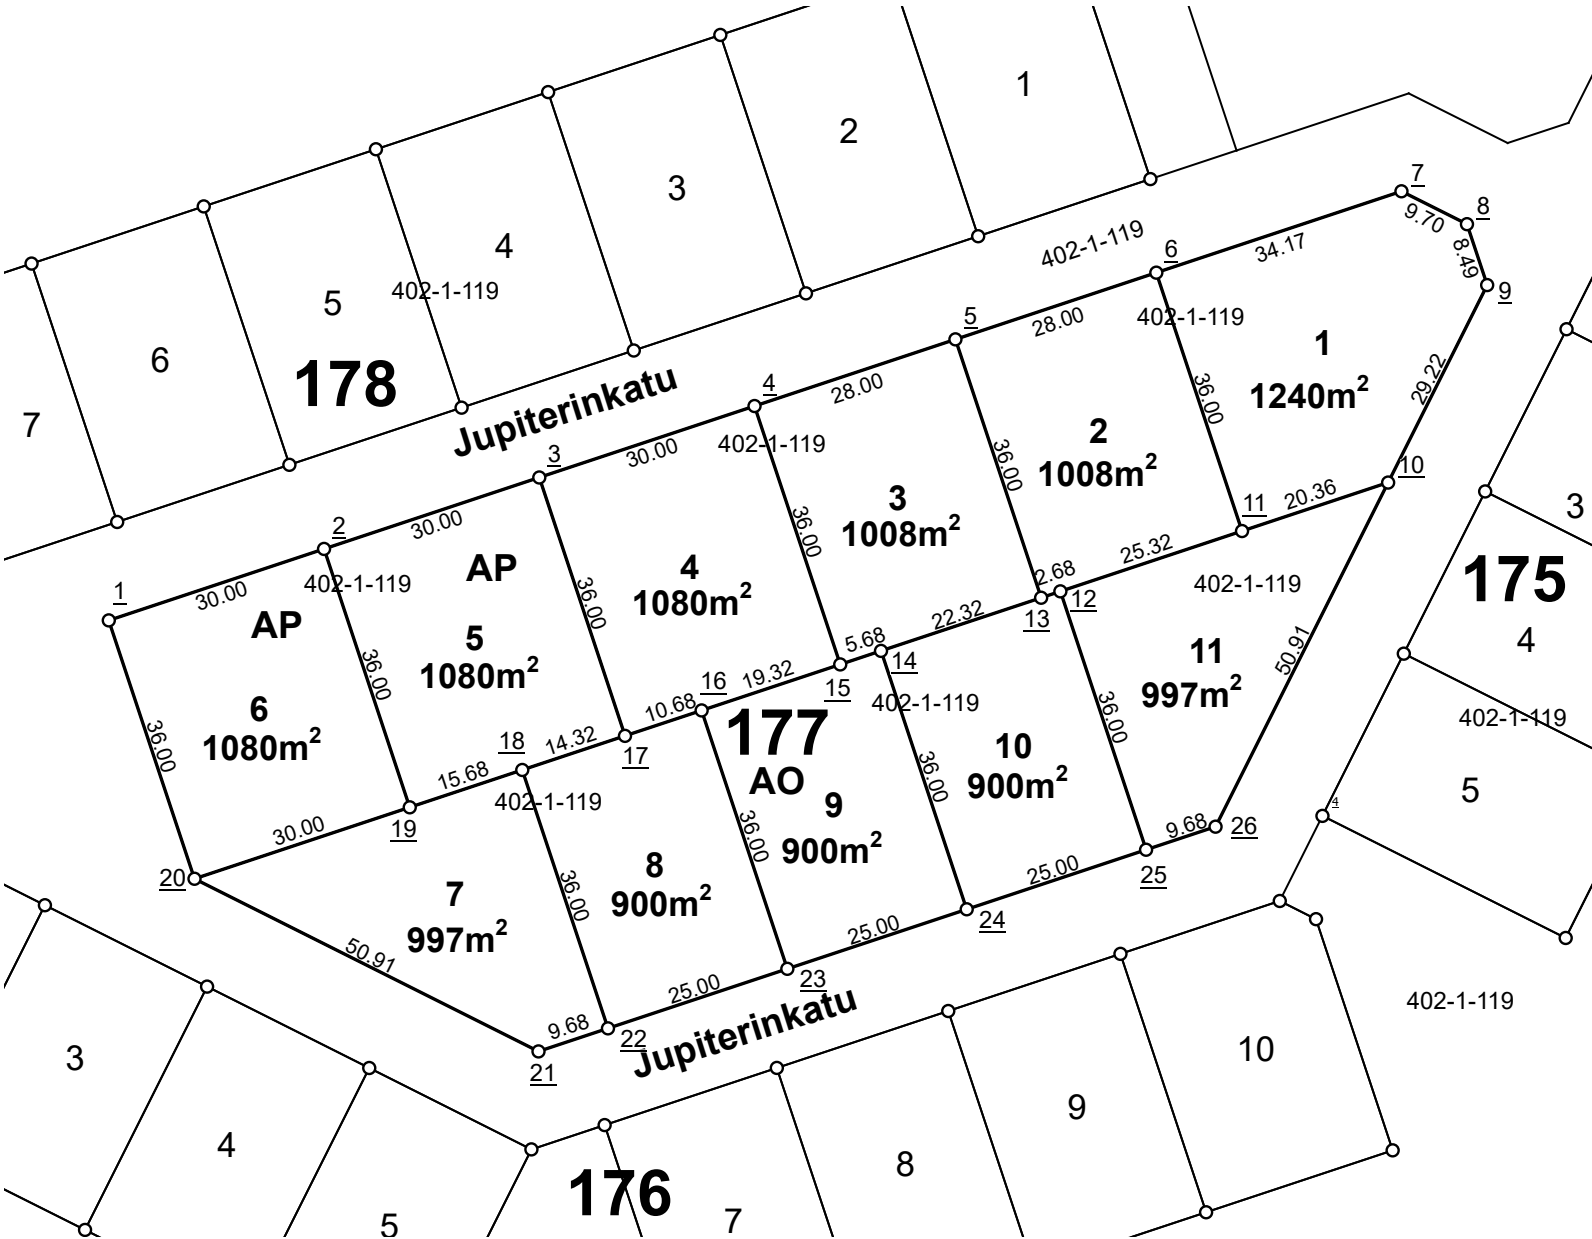

NOKIAN KAUPUNKI

1:1 000

Tonttijako

Kaupunginosa	8
Kortteli	177
Tontit	1, 2, 3, 4, 5, 6, 7, 8, 9, 10, 11
Vanhat tontit	
Asemakaava	
Edellinen tonttijako	
Tonttijaon laatinut	Arto Heikkinen
Hyväksytty asemakaavan yhteydessä	


KOORDINAATTILUETTELO / Koordinaattijärjestelmä ETRS-GK24

NRO	Y-koordinaatti	X-koordinaatti
<u>1</u>	24470354,955	6819758,166
<u>2</u>	24470383,428	6819767,614
<u>3</u>	24470411,902	6819777,062
<u>4</u>	24470440,375	6819786,510
<u>5</u>	24470466,950	6819795,329
<u>6</u>	24470493,525	6819804,147
<u>7</u>	24470525,953	6819814,907
<u>8</u>	24470534,619	6819810,559
<u>9</u>	24470537,291	6819802,505
<u>10</u>	24470524,190	6819776,392
<u>11</u>	24470504,863	6819769,979
<u>12</u>	24470480,833	6819762,005
<u>13</u>	24470478,288	6819761,161
<u>14</u>	24470457,105	6819754,132
<u>15</u>	24470451,713	6819752,342
<u>16</u>	24470433,377	6819746,258
<u>17</u>	24470423,239	6819742,894
<u>18</u>	24470409,649	6819738,385
<u>19</u>	24470394,766	6819733,446
<u>20</u>	24470366,293	6819723,998
<u>21</u>	24470411,798	6819701,168
<u>22</u>	24470420,987	6819704,217
<u>23</u>	24470444,715	6819712,090
<u>24</u>	24470468,443	6819719,964
<u>25</u>	24470492,171	6819727,837
<u>26</u>	24470501,359	6819730,886

Kaupunginosa	8
Kortteli	178
Tontit	1, 2, 3, 4, 5, 6, 7, 8
Vanhat tontit	
Asemakaava	
Edellinen tonttijako	
Tonttijaon laatinut	Arto Heikkinen
Hyväksytty asemakaavan yhteydessä	

TONTTIEN MUODOSTUMINEN

Tontti	Pinta-ala m2	Kiinteistö / määräala	Osat m2
1	864	536-402-1-119	864
2	864	536-402-1-119	864
3	864	536-402-1-119	864
4	864	536-402-1-119	864
5	864	536-402-1-119	864
6	864	536-402-1-119	864
7	864	536-402-1-119	864
8	1083	536-402-1-102	113
-	-	536-402-1-119	970

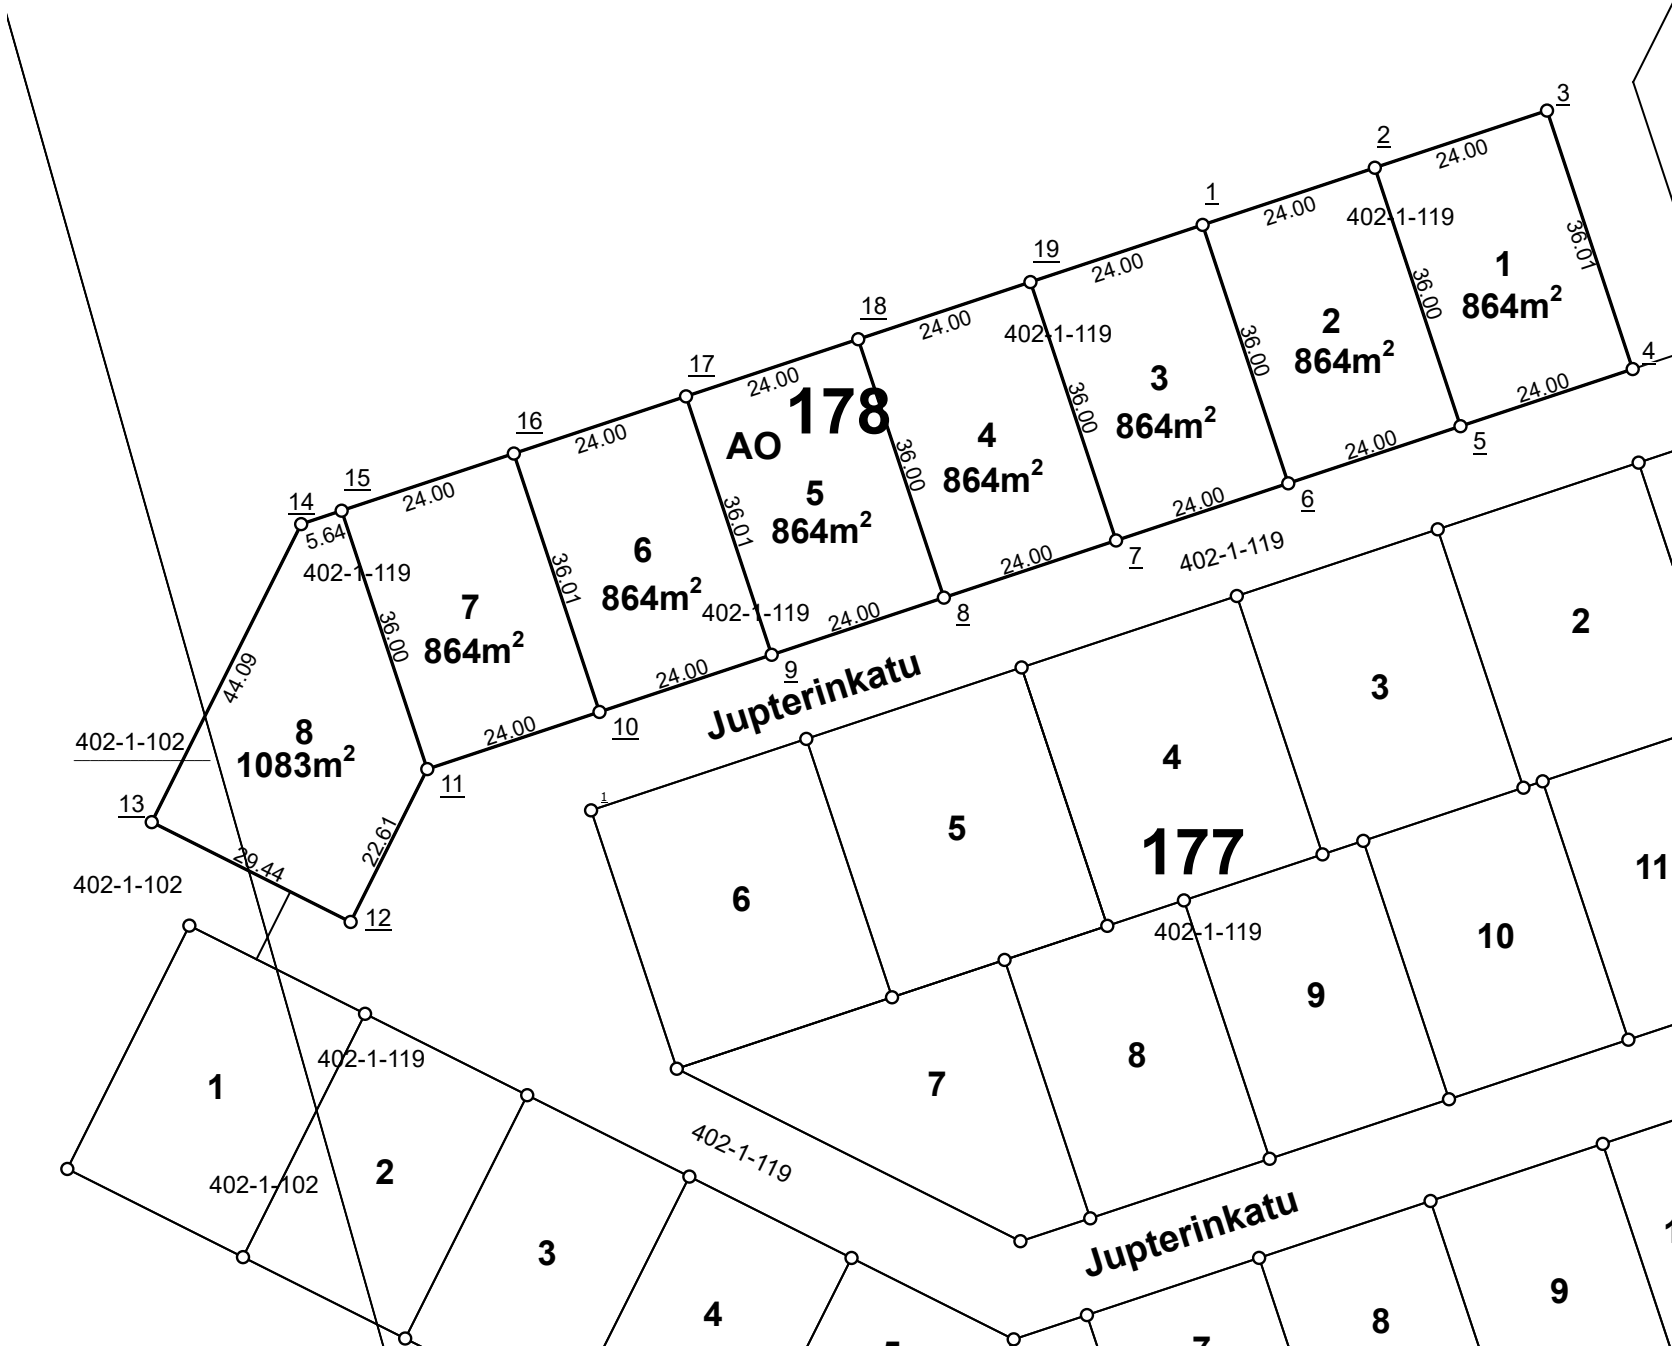


KOORDINAATTILUETTELO / Koordinaattijärjestelmä ETRS-GK24

NRO	Y-koordinaatti	X-koordinaatti
<u>1</u>	24470435,851	6819835,583
<u>2</u>	24470458,630	6819843,142
<u>3</u>	24470481,409	6819850,700
<u>4</u>	24470492,741	6819816,520
<u>5</u>	24470469,961	6819808,965
<u>6</u>	24470447,181	6819801,410
<u>7</u>	24470424,402	6819793,854
<u>8</u>	24470401,623	6819786,295
<u>9</u>	24470378,844	6819778,737
<u>10</u>	24470356,065	6819771,178
<u>11</u>	24470333,287	6819763,620
<u>12</u>	24470323,146	6819743,407
<u>13</u>	24470296,835	6819756,608
<u>14</u>	24470316,605	6819796,015
<u>15</u>	24470321,957	6819797,791
<u>16</u>	24470344,736	6819805,349
<u>17</u>	24470367,515	6819812,907
<u>18</u>	24470390,294	6819820,466
<u>19</u>	24470413,072	6819828,024

TONTTIEN MUODOSTUMINEN

Tontti	Pinta-ala m2	Kiinteistö / määräala	Osat m2
1	4364	536-402-1-119	4364

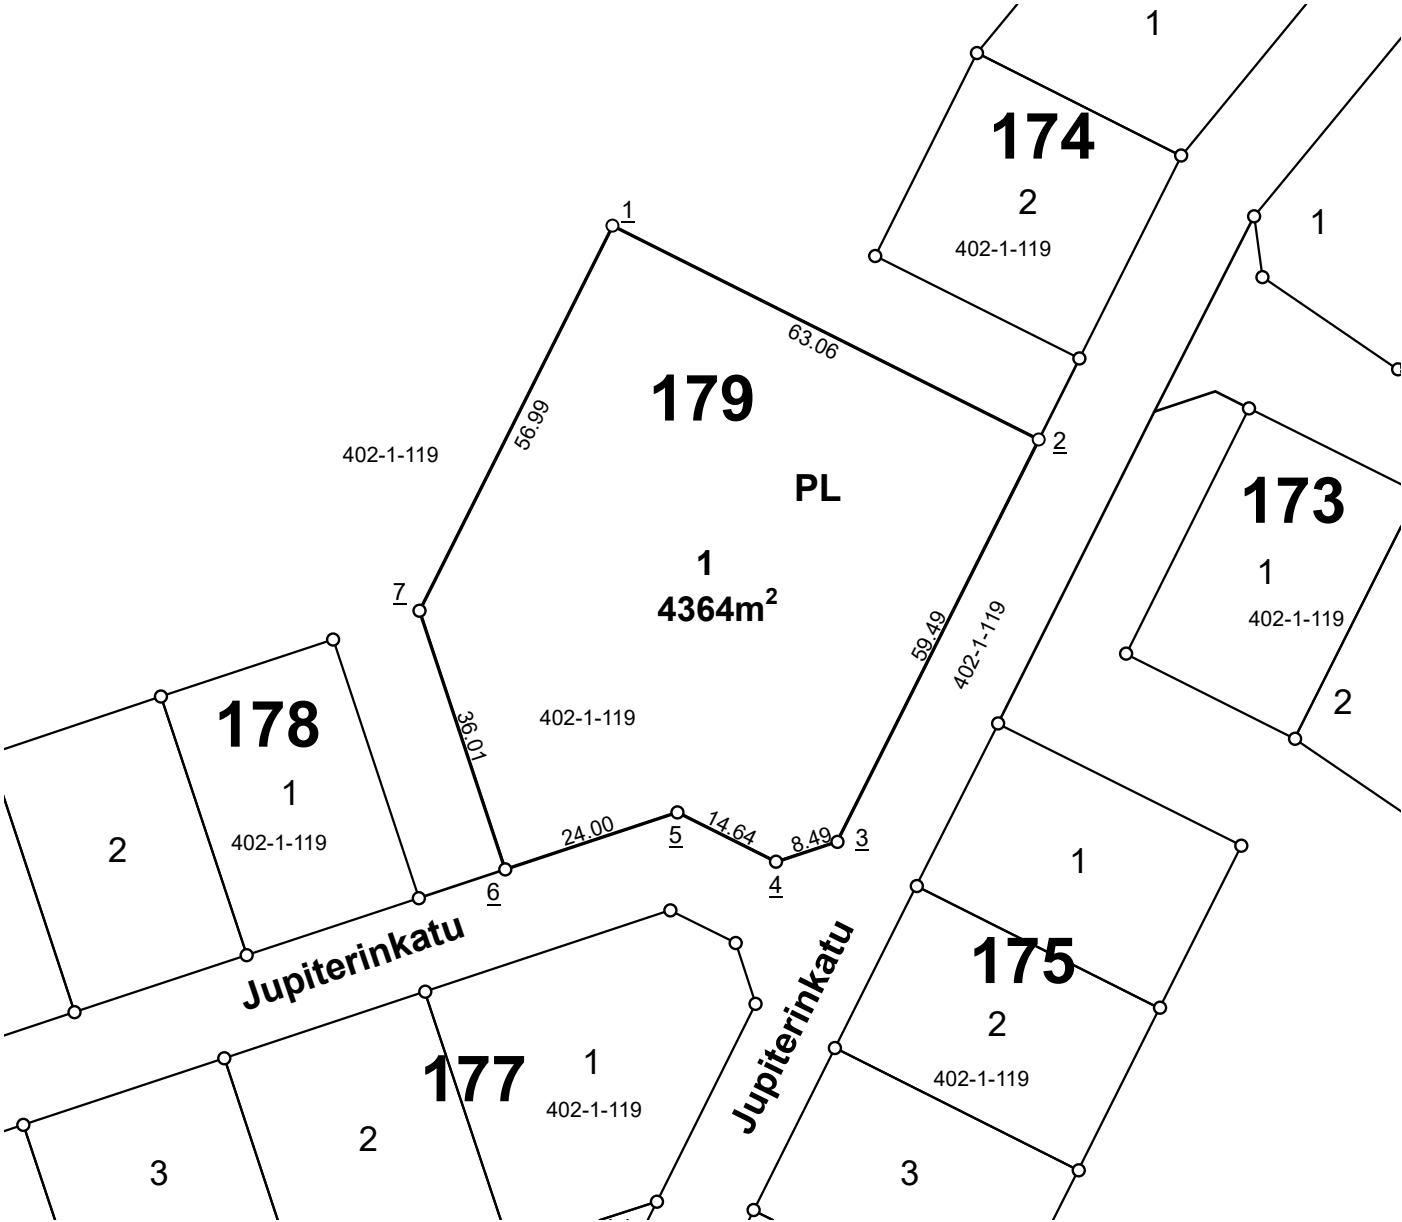


Kaupunginosa	8
Kortteli	179
Tontit	1
Vanhat tontit	
Asemakaava	
Edellinen tonttijako	
Tonttijaon laatinut	Arto Heikkinen
Hyväksytty asemakaavan yhteydessä	

KOORDINAATTILUETTELO / Koordinaattijärjestelmä ETRS-GK24

NRO	Y-koordinaatti	X-koordinaatti
<u>1</u>	24470518,363	6819905,410
<u>2</u>	24470574,730	6819877,130
<u>3</u>	24470548,054	6819823,957
<u>4</u>	24470540,000	6819821,285
<u>5</u>	24470526,911	6819827,852
<u>6</u>	24470504,131	6819820,297
<u>7</u>	24470492,798	6819854,479

TONTTIEN MUODOSTUMINEN

Tontti	Pinta-ala m2	Kiinteistö / määräala	Osat m2
1	851	536-402-1-119	851
2	869	536-402-1-119	869
3	870	536-402-1-119	870

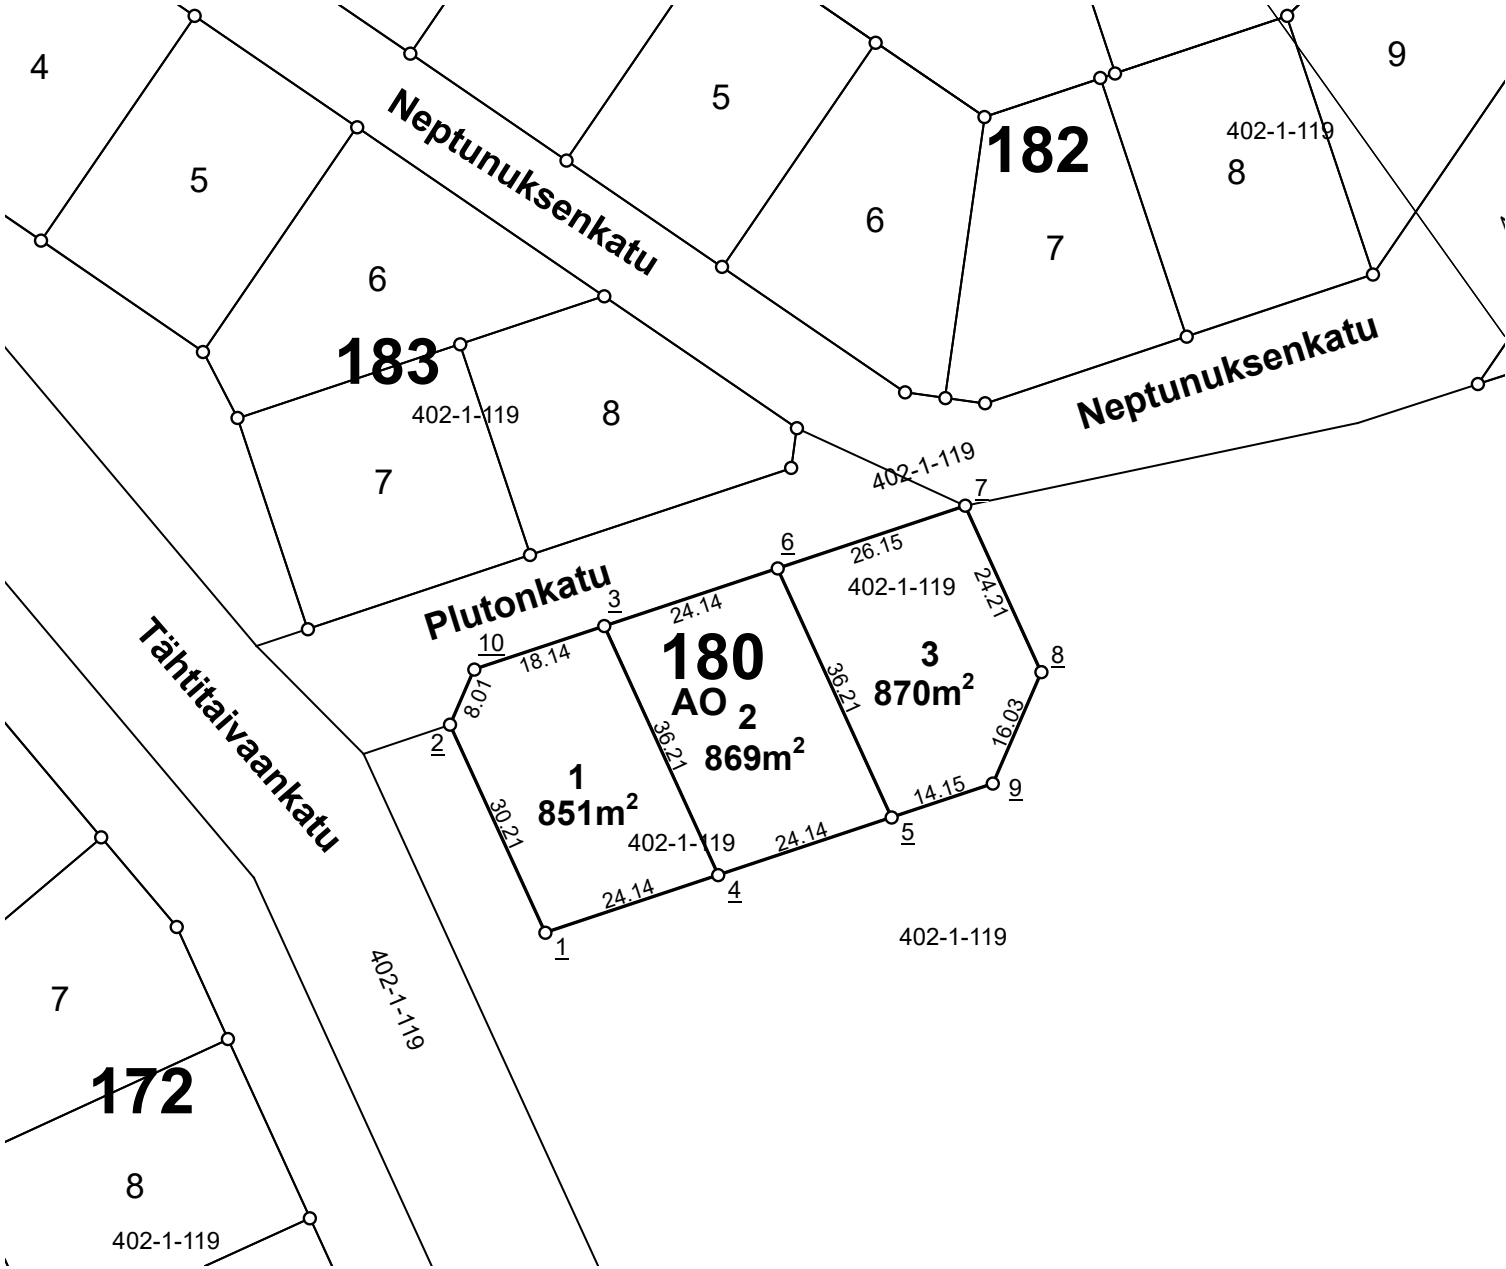

NOKIAN KAUPUNKI1:1 000Tonttijako


Kaupunginosa	8
Kortteli	180
Tontit	1, 2, 3
Vanhat tontit	
Asemakaava	
Edellinen tonttijako	
Tonttijaon laatinut	Arto Heikkinen
Hyväksytty asemakaavan yhteydessä	

KOORDINAATTILUETTELO / Koordinaattijärjestelmä ETRS-GK24

NRO	Y-koordinaatti	X-koordinaatti
<u>1</u>	24470803,637	6819816,983
<u>2</u>	24470791,054	6819844,450
<u>3</u>	24470811,462	6819857,527
<u>4</u>	24470826,544	6819824,605
<u>5</u>	24470849,451	6819832,227
<u>6</u>	24470834,368	6819865,149
<u>7</u>	24470859,184	6819873,407
<u>8</u>	24470869,269	6819851,394
<u>9</u>	24470862,880	6819836,696
<u>10</u>	24470794,248	6819851,800

TONTTIEN MUODOSTUMINEN

Tontti	Pinta-ala m2	Kiinteistö / määräala	Osat m2
1	898	536-405-1-51	898
2	900	536-405-1-51	900
3	900	536-405-1-51	900
4	900	536-405-1-51	900
5	2265	536-405-1-51	2265
6	3295	536-402-1-119	15
-	-	536-405-1-51	3280
7	1672	536-405-1-51	1672

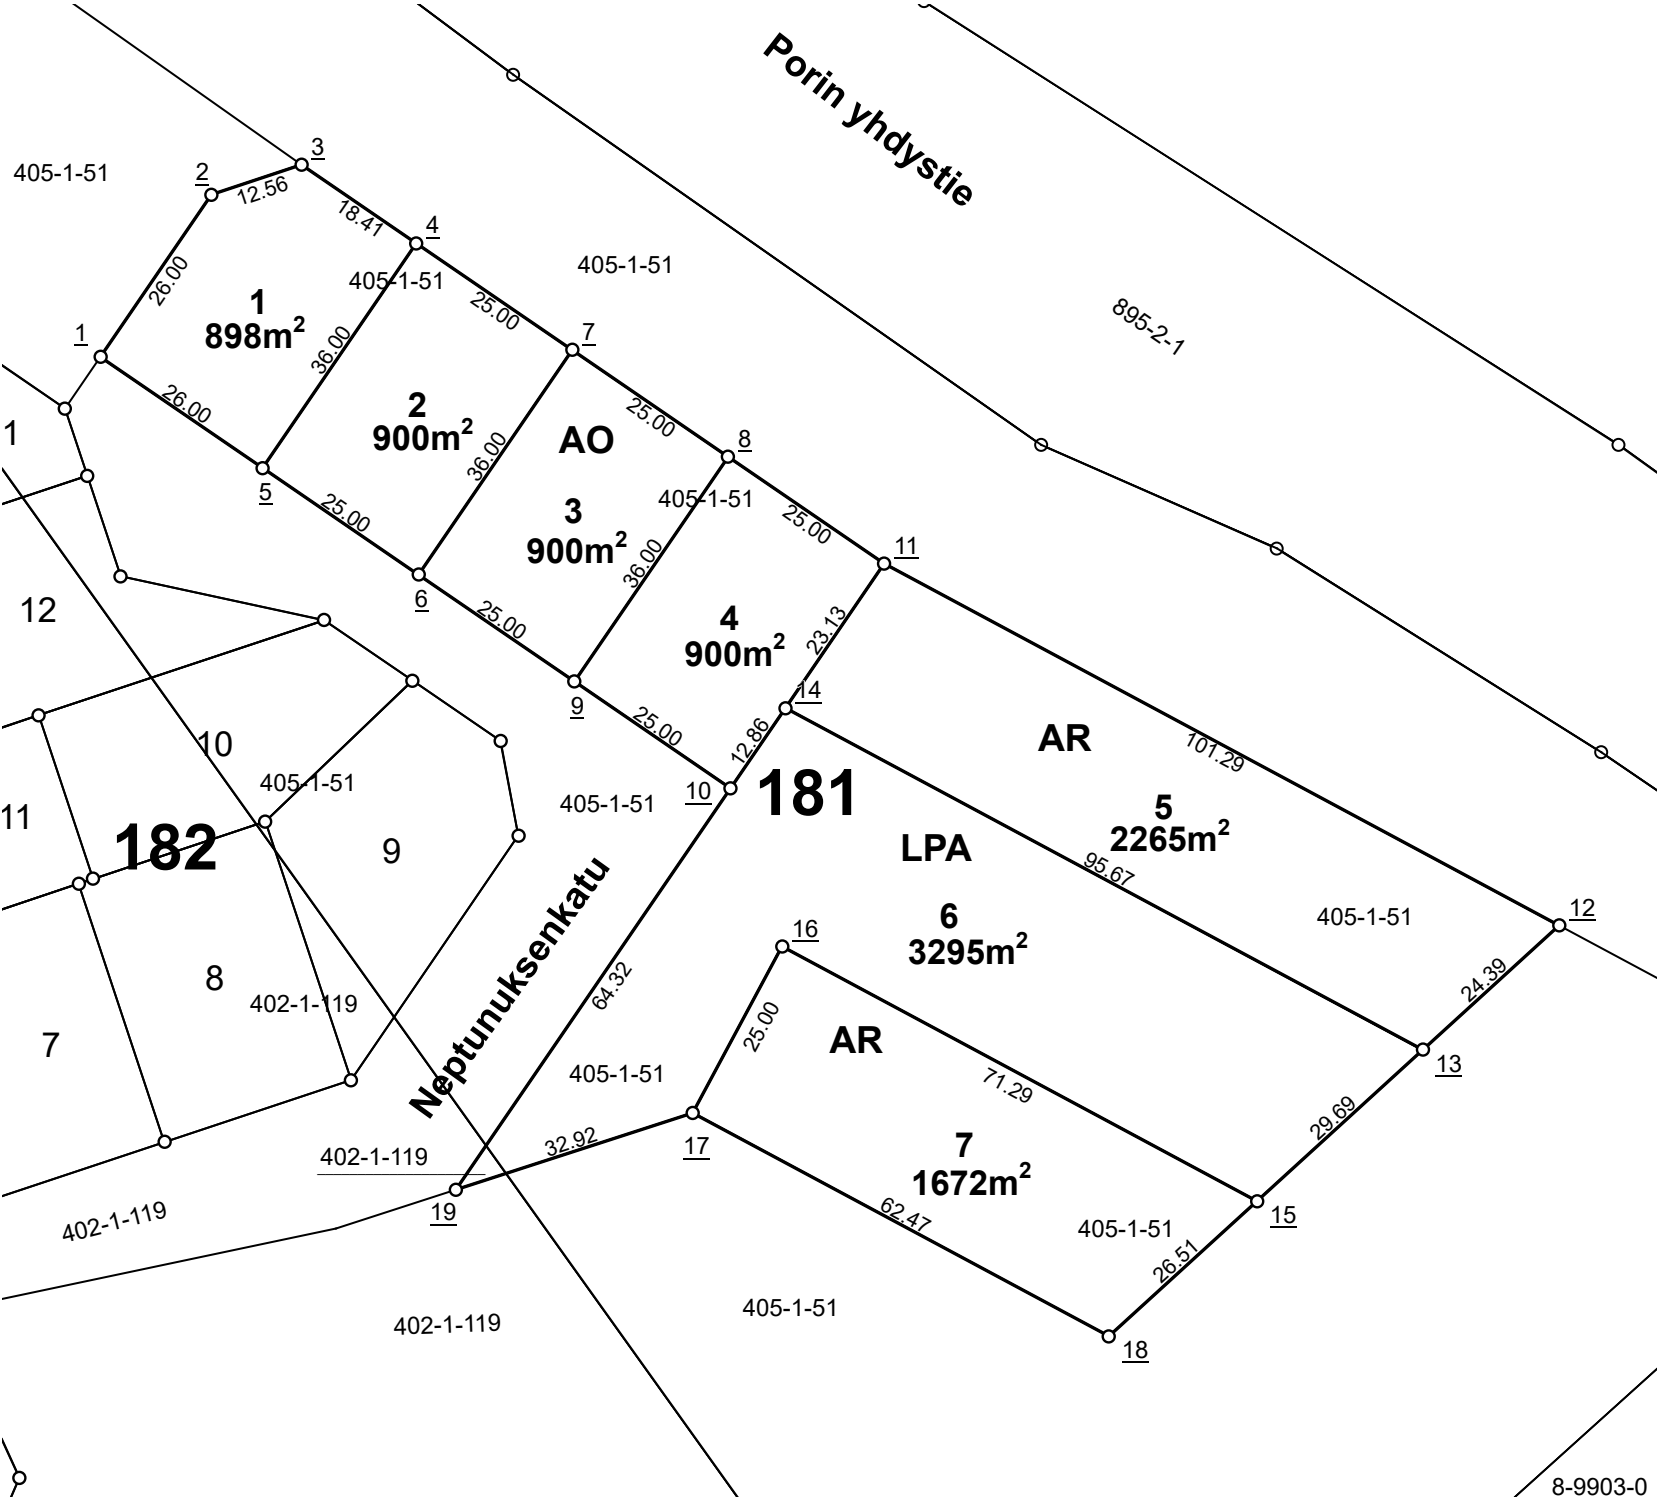

NOKIAN KAUPUNKI


1:1 000

Tonttijako

Kaupunginosa	8
Kortteli	181
Tontit	1, 2, 3, 4, 5, 6, 7
Vanhat tontit	
Asemakaava	
Edellinen tonttijako	
Tonttijaon laatinut	Arto Heikkinen
Hyväksytty asemakaavan yhteydessä	

KOORDINAATTILUETTELO / Koordinaattijärjestelmä ETRS-GK24

NRO	Y-koordinaatti	X-koordinaatti
<u>1</u>	24470879,991	6819999,625
<u>2</u>	24470894,674	6820021,082
<u>3</u>	24470906,588	6820025,046
<u>4</u>	24470921,779	6820014,650
<u>5</u>	24470901,447	6819984,941
<u>6</u>	24470922,078	6819970,822
<u>7</u>	24470942,410	6820000,531
<u>8</u>	24470963,041	6819986,412
<u>9</u>	24470942,710	6819956,703
<u>10</u>	24470963,341	6819942,584
<u>11</u>	24470983,672	6819972,293
<u>12</u>	24471072,949	6819924,437
<u>13</u>	24471054,929	6819908,001
<u>14</u>	24470970,607	6819953,200
<u>15</u>	24471032,990	6819887,992
<u>16</u>	24470970,154	6819921,674
<u>17</u>	24470958,343	6819899,640
<u>18</u>	24471013,402	6819870,126
<u>19</u>	24470927,018	6819889,507

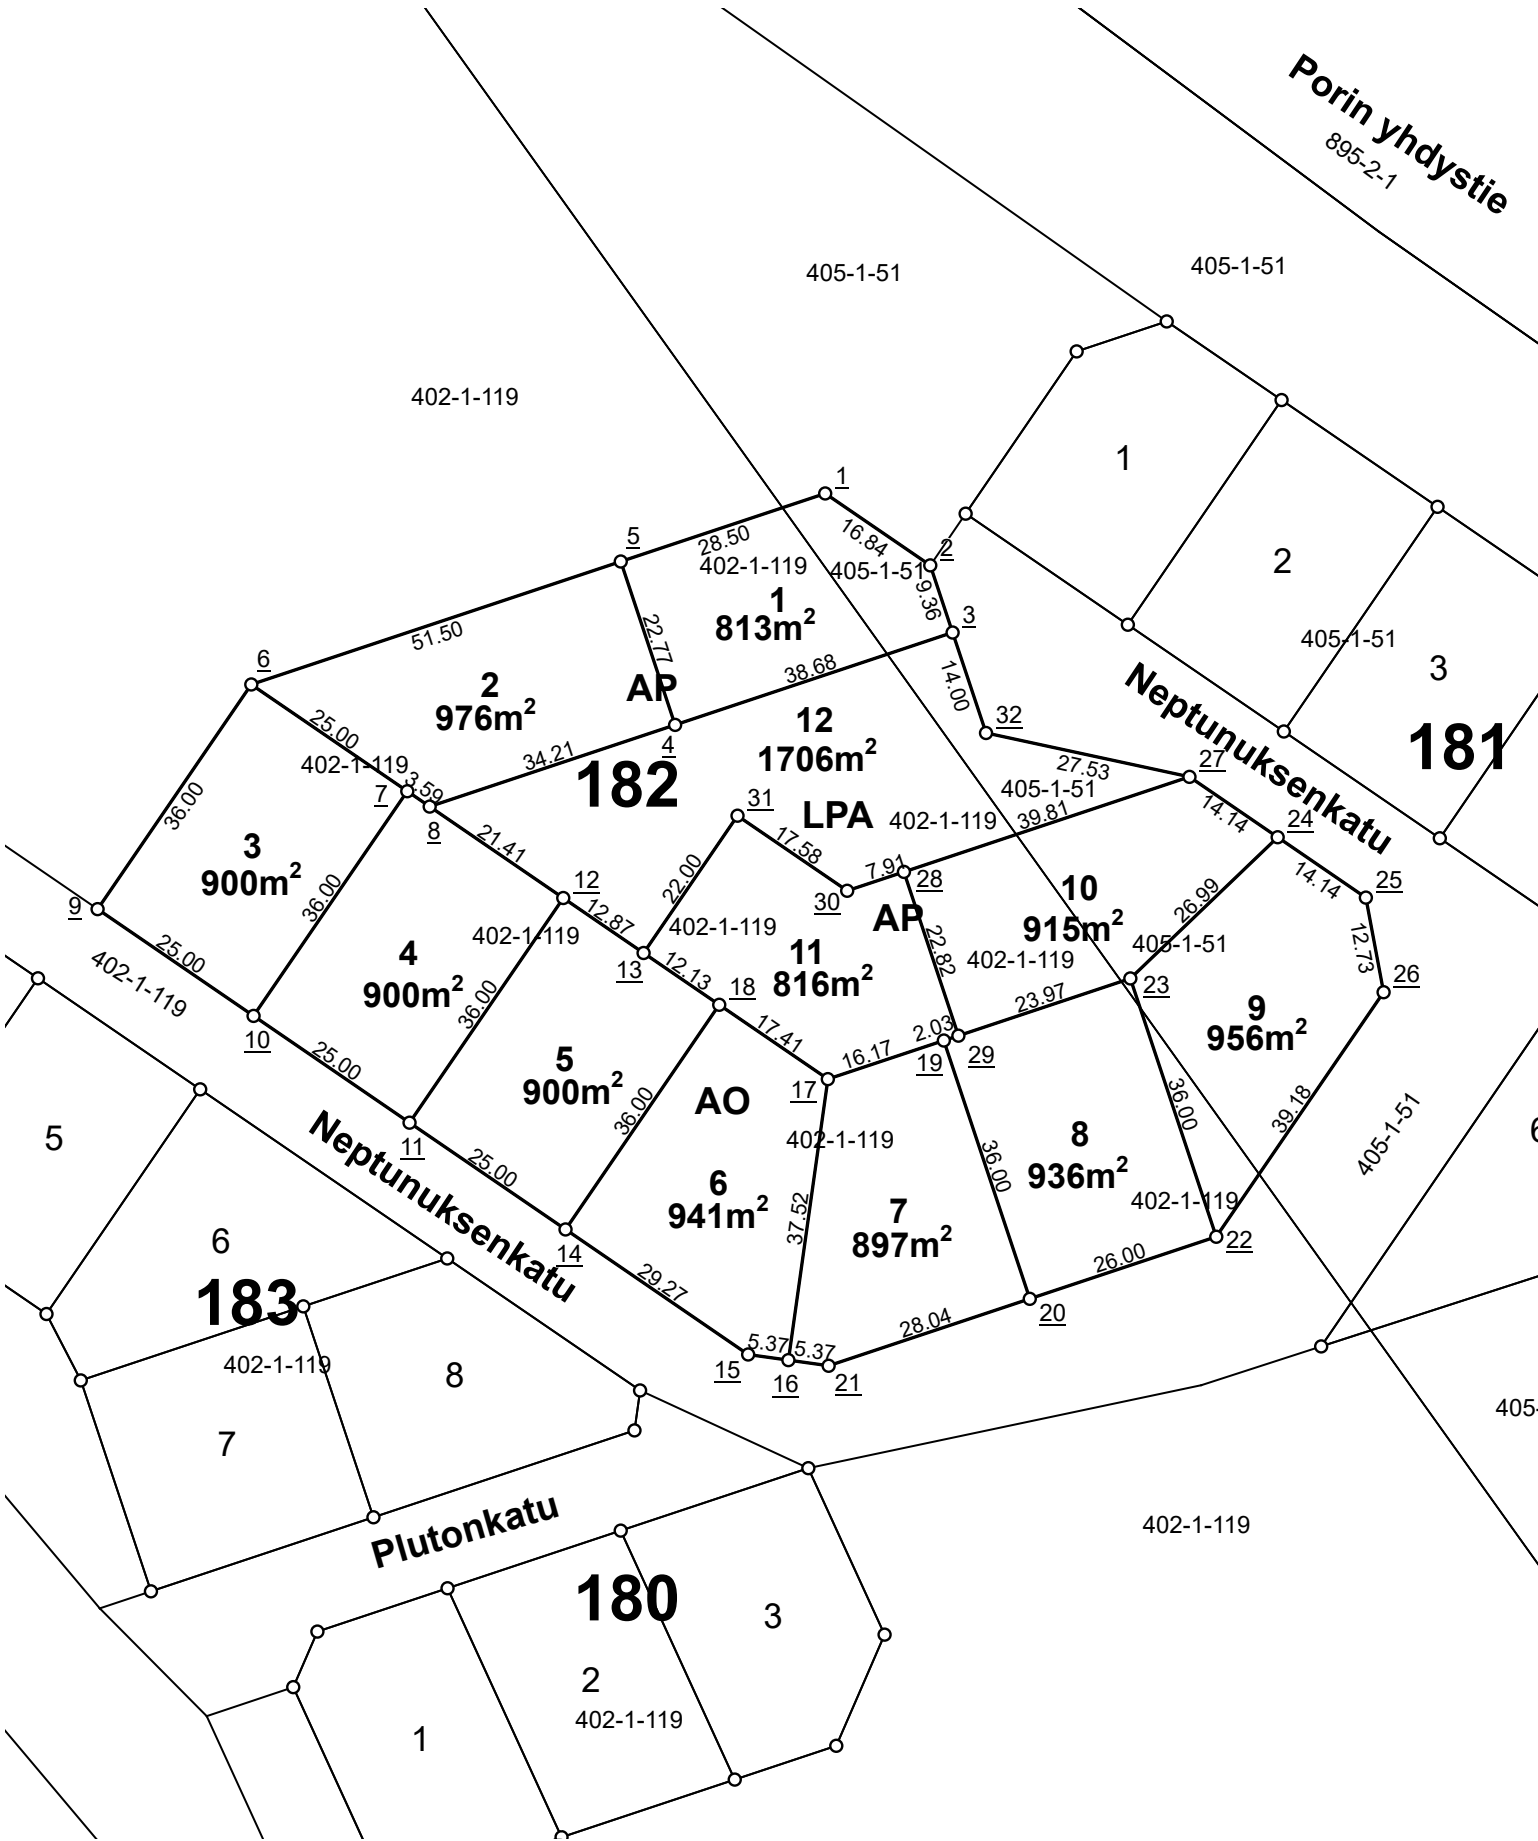

KOORDINAATTILUETTELO / Koordinaattijärjestelmä ETRS-GK24

NRO	Y-koordinaatti	X-koordinaatti
<u>1</u>	24470861,415	6820002,299
<u>2</u>	24470875,312	6819992,788
<u>3</u>	24470878,267	6819983,907
<u>4</u>	24470841,563	6819971,695
<u>5</u>	24470834,374	6819993,301
<u>6</u>	24470785,505	6819977,040
<u>7</u>	24470806,137	6819962,921
<u>8</u>	24470809,100	6819960,893
<u>9</u>	24470765,174	6819947,331
<u>10</u>	24470785,805	6819933,212
<u>11</u>	24470806,436	6819919,093
<u>12</u>	24470826,768	6819948,802
<u>13</u>	24470837,393	6819941,531
<u>14</u>	24470827,068	6819904,974
<u>15</u>	24470851,225	6819888,441
<u>16</u>	24470856,548	6819887,694
<u>17</u>	24470861,764	6819924,852
<u>18</u>	24470847,399	6819934,683
<u>19</u>	24470877,107	6819929,958
<u>20</u>	24470888,473	6819895,799
<u>21</u>	24470861,870	6819886,947
<u>22</u>	24470913,144	6819904,008
<u>23</u>	24470901,777	6819938,167
<u>24</u>	24470921,263	6819956,839
<u>25</u>	24470932,929	6819948,855
<u>26</u>	24470935,273	6819936,345
<u>27</u>	24470909,597	6819964,823
<u>28</u>	24470871,827	6819952,255
<u>29</u>	24470879,033	6819930,598
<u>30</u>	24470864,324	6819949,759
<u>31</u>	24470849,817	6819959,687
<u>32</u>	24470882,687	6819970,624

NOKIAN KAUPUNKI1:1 000Tonttijako


Kaupunginosa	8
Kortteli	182
Tontit	1, 2, 3, 4, 5, 6, 7, 8, 9, 10, 11, 12
Vanhat tontit	
Asemakaava	
Edellinen tonttijako	
Tonttijaon laatinut	Eija Arpiainen
Hyväksytty asemakaavan yhteydessä	

TONTTIEN MUODOSTUMINEN

Tontti	Pinta-ala m2	Kiinteistö / määräala	Osat m2
1	813	536-402-1-119	594
-	-	536-405-1-51	219
2	976	536-402-1-119	976
3	900	536-402-1-119	900
4	900	536-402-1-119	900
5	900	536-402-1-119	900
6	941	536-402-1-119	941
7	897	536-402-1-119	897
8	936	536-402-1-119	933
-	-	536-405-1-51	3
9	956	536-402-1-119	128
-	-	536-405-1-51	828
10	915	536-402-1-119	438
-	-	536-405-1-51	477
11	816	536-402-1-119	816
12	1706	536-402-1-119	1406
-	-	536-405-1-51	300

TONTTIEN MUODOSTUMINEN

Tontti	Pinta-ala m2	Kiinteistö / määräala	Osat m2
1	936	536-402-1-119	936
2	936	536-402-1-119	936
3	936	536-402-1-119	936
4	936	536-402-1-119	936
5	936	536-402-1-119	936
6	962	536-402-1-119	962
7	912	536-402-1-119	912
8	903	536-402-1-119	903

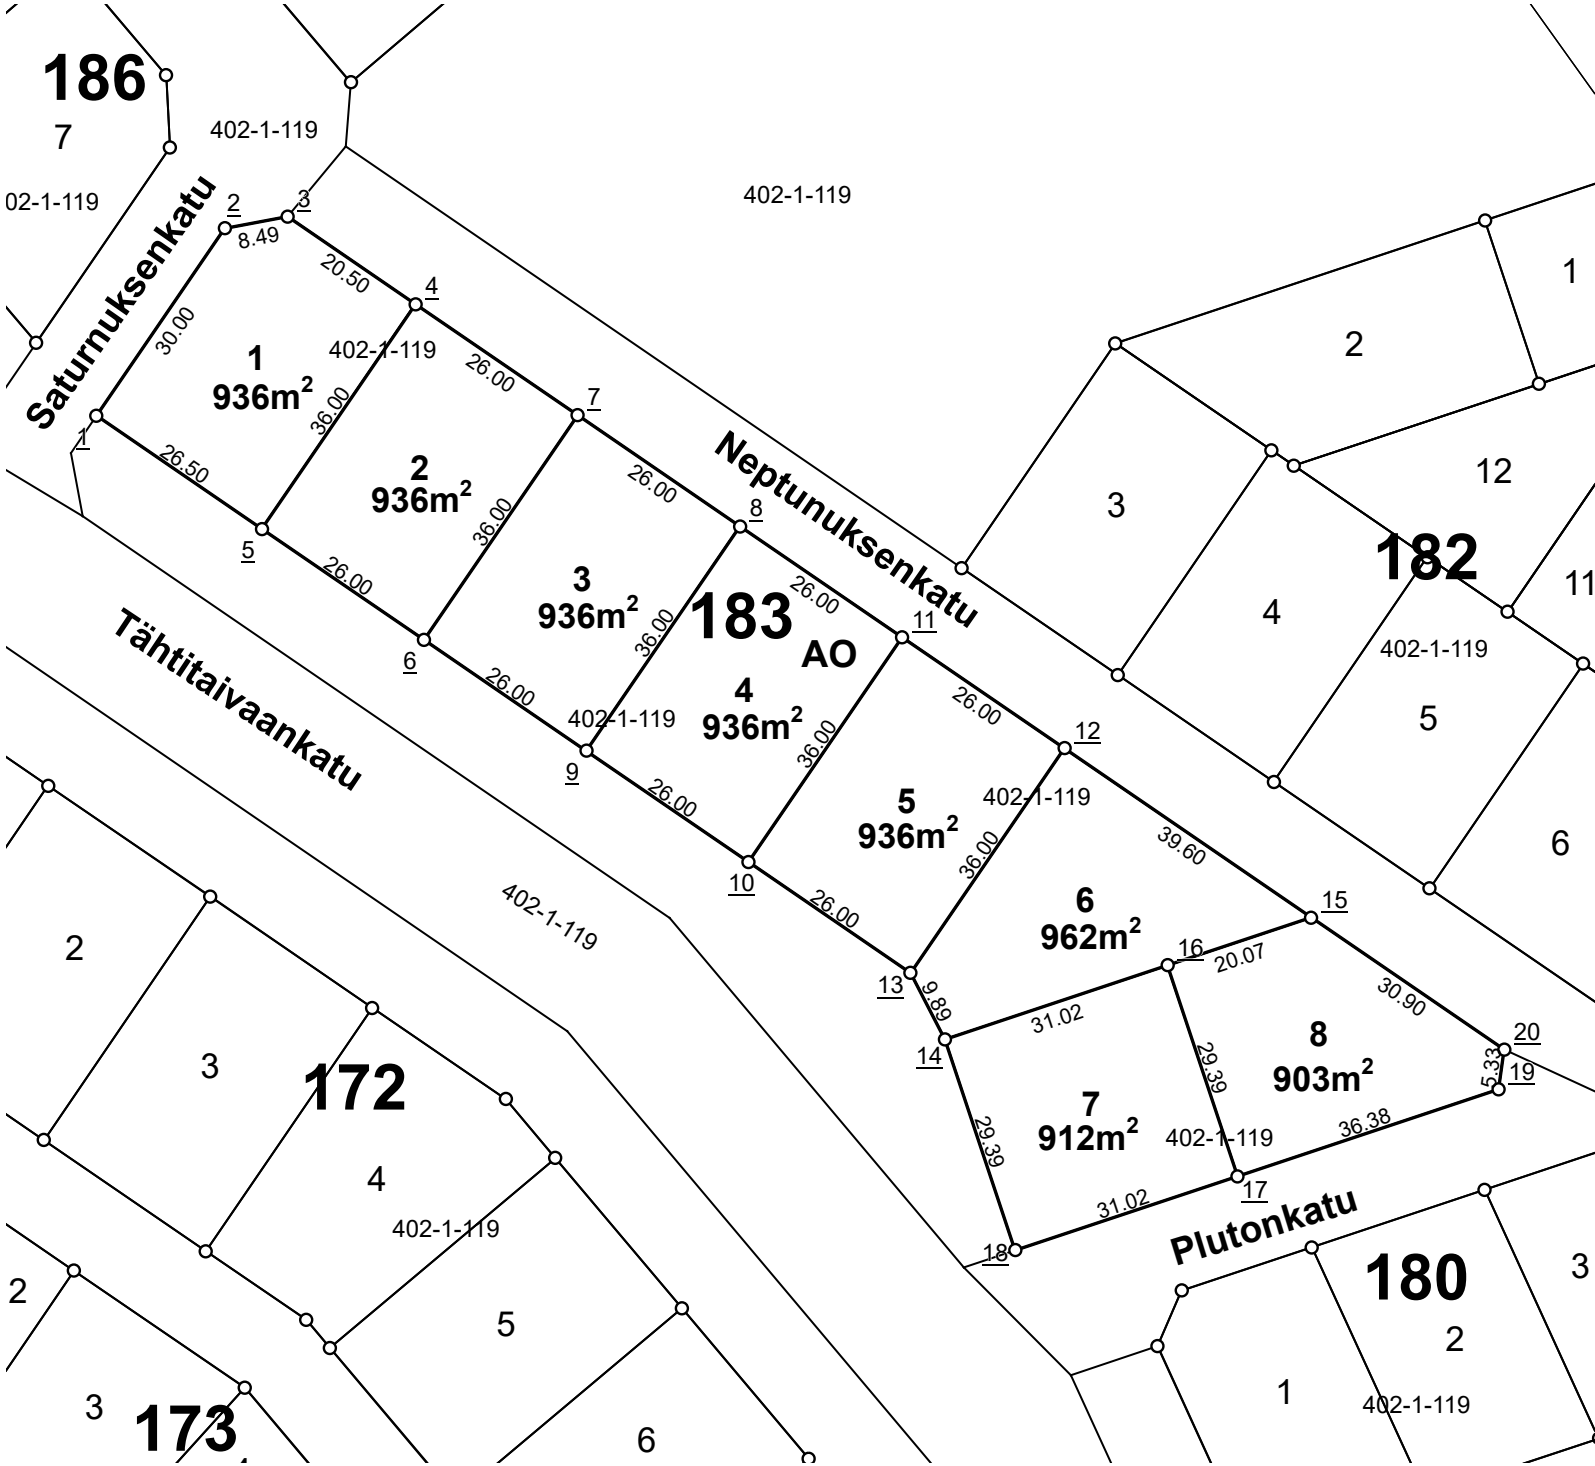

NOKIAN KAUPUNKI

1:1 000

Tonttijako


Kaupunginosa	8
Kortteli	183
Tontit	1, 2, 3, 4, 5, 6, 7, 8
Vanhat tontit	
Asemakaava	
Edellinen tonttijako	
Tonttijaon laatinut	Arto Heikkinen
Hyväksytty asemakaavan yhteydessä	

KOORDINAATTILUETTELO / Koordinaattijärjestelmä ETRS-GK24

NRO	Y-koordinaatti	X-koordinaatti
<u>1</u>	24470650,719	6819967,495
<u>2</u>	24470667,662	6819992,252
<u>3</u>	24470676,002	6819993,815
<u>4</u>	24470692,920	6819982,238
<u>5</u>	24470672,589	6819952,529
<u>6</u>	24470694,045	6819937,845
<u>7</u>	24470714,377	6819967,554
<u>8</u>	24470735,833	6819952,870
<u>9</u>	24470715,502	6819923,161
<u>10</u>	24470736,958	6819908,477
<u>11</u>	24470757,290	6819938,186
<u>12</u>	24470778,746	6819923,502
<u>13</u>	24470758,415	6819893,793
<u>14</u>	24470762,952	6819885,009
<u>15</u>	24470811,424	6819901,138
<u>16</u>	24470792,384	6819894,803
<u>17</u>	24470801,664	6819866,914
<u>18</u>	24470772,231	6819857,121
<u>19</u>	24470836,187	6819878,401
<u>20</u>	24470836,929	6819883,684

TONTTIEN MUODOSTUMINEN

Tontti	Pinta-ala m2	Kiinteistö / määräala	Osat m2
1	858	536-402-1-119	858
2	918	536-402-1-119	909
-	-	536-405-1-51	9
3	1014	536-402-1-119	1013
-	-	536-405-1-51	1
4	864	536-402-1-119	864
5	864	536-402-1-119	864
6	864	536-402-1-119	864
7	931	536-402-1-119	931

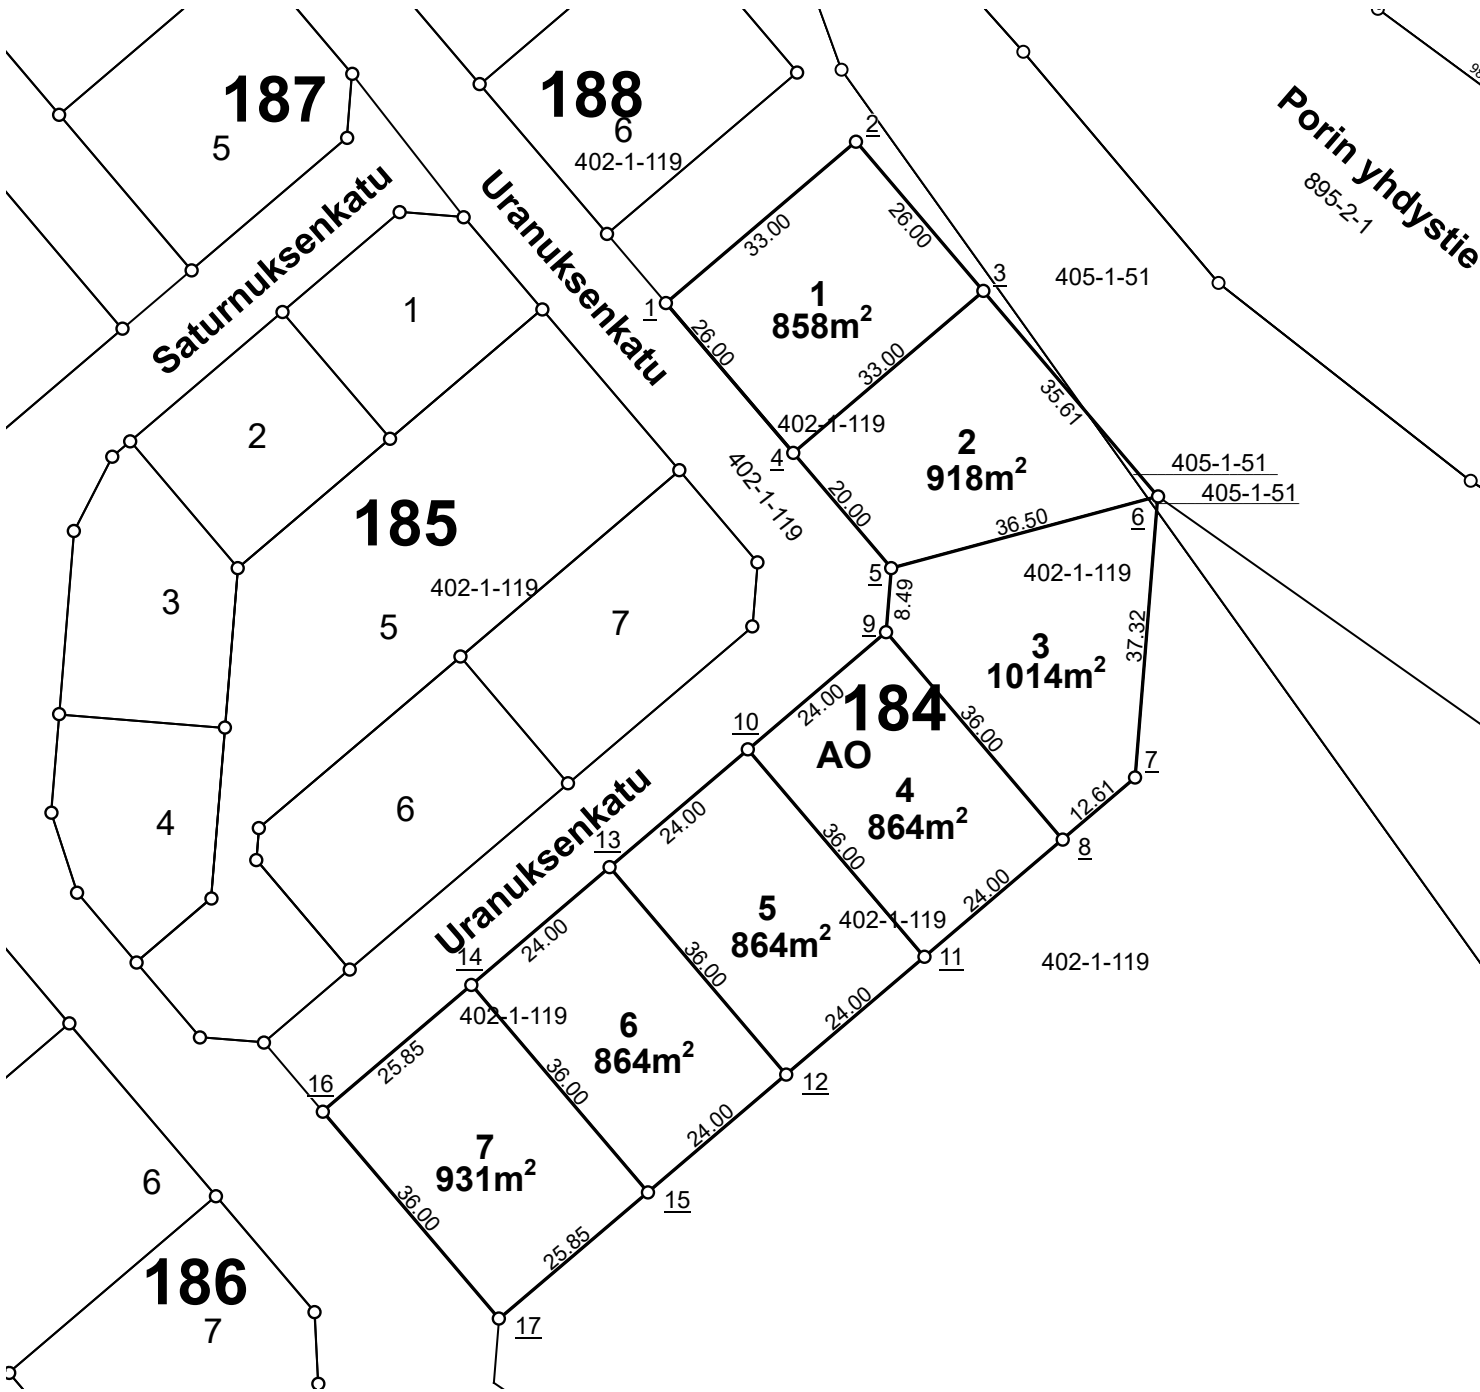


NOKIAN KAUPUNKI1:1 000Tonttijako

Kaupunginosa	8
Kortteli	184
Tontit	1, 2, 3, 4, 5, 6, 7
Vanhat tontit	
Asemakaava	
Edellinen tonttijako	
Tonttijaon laatinut	Arto Heikkinen
Hyväksytty asemakaavan yhteydessä	

KOORDINAATTILUETTELO / Koordinaattijärjestelmä ETRS-GK24

NRO	Y-koordinaatti	X-koordinaatti
<u>1</u>	24470706,460	6820145,874
<u>2</u>	24470731,597	6820167,254
<u>3</u>	24470748,442	6820147,449
<u>4</u>	24470723,305	6820126,069
<u>5</u>	24470736,263	6820110,834
<u>6</u>	24470771,513	6820120,326
<u>7</u>	24470768,509	6820083,123
<u>8</u>	24470758,905	6820074,954
<u>9</u>	24470735,580	6820102,376
<u>10</u>	24470717,299	6820086,827
<u>11</u>	24470740,623	6820059,405
<u>12</u>	24470722,342	6820043,855
<u>13</u>	24470699,017	6820071,277
<u>14</u>	24470680,736	6820055,728
<u>15</u>	24470704,060	6820028,306
<u>16</u>	24470661,044	6820038,978
<u>17</u>	24470684,369	6820011,556

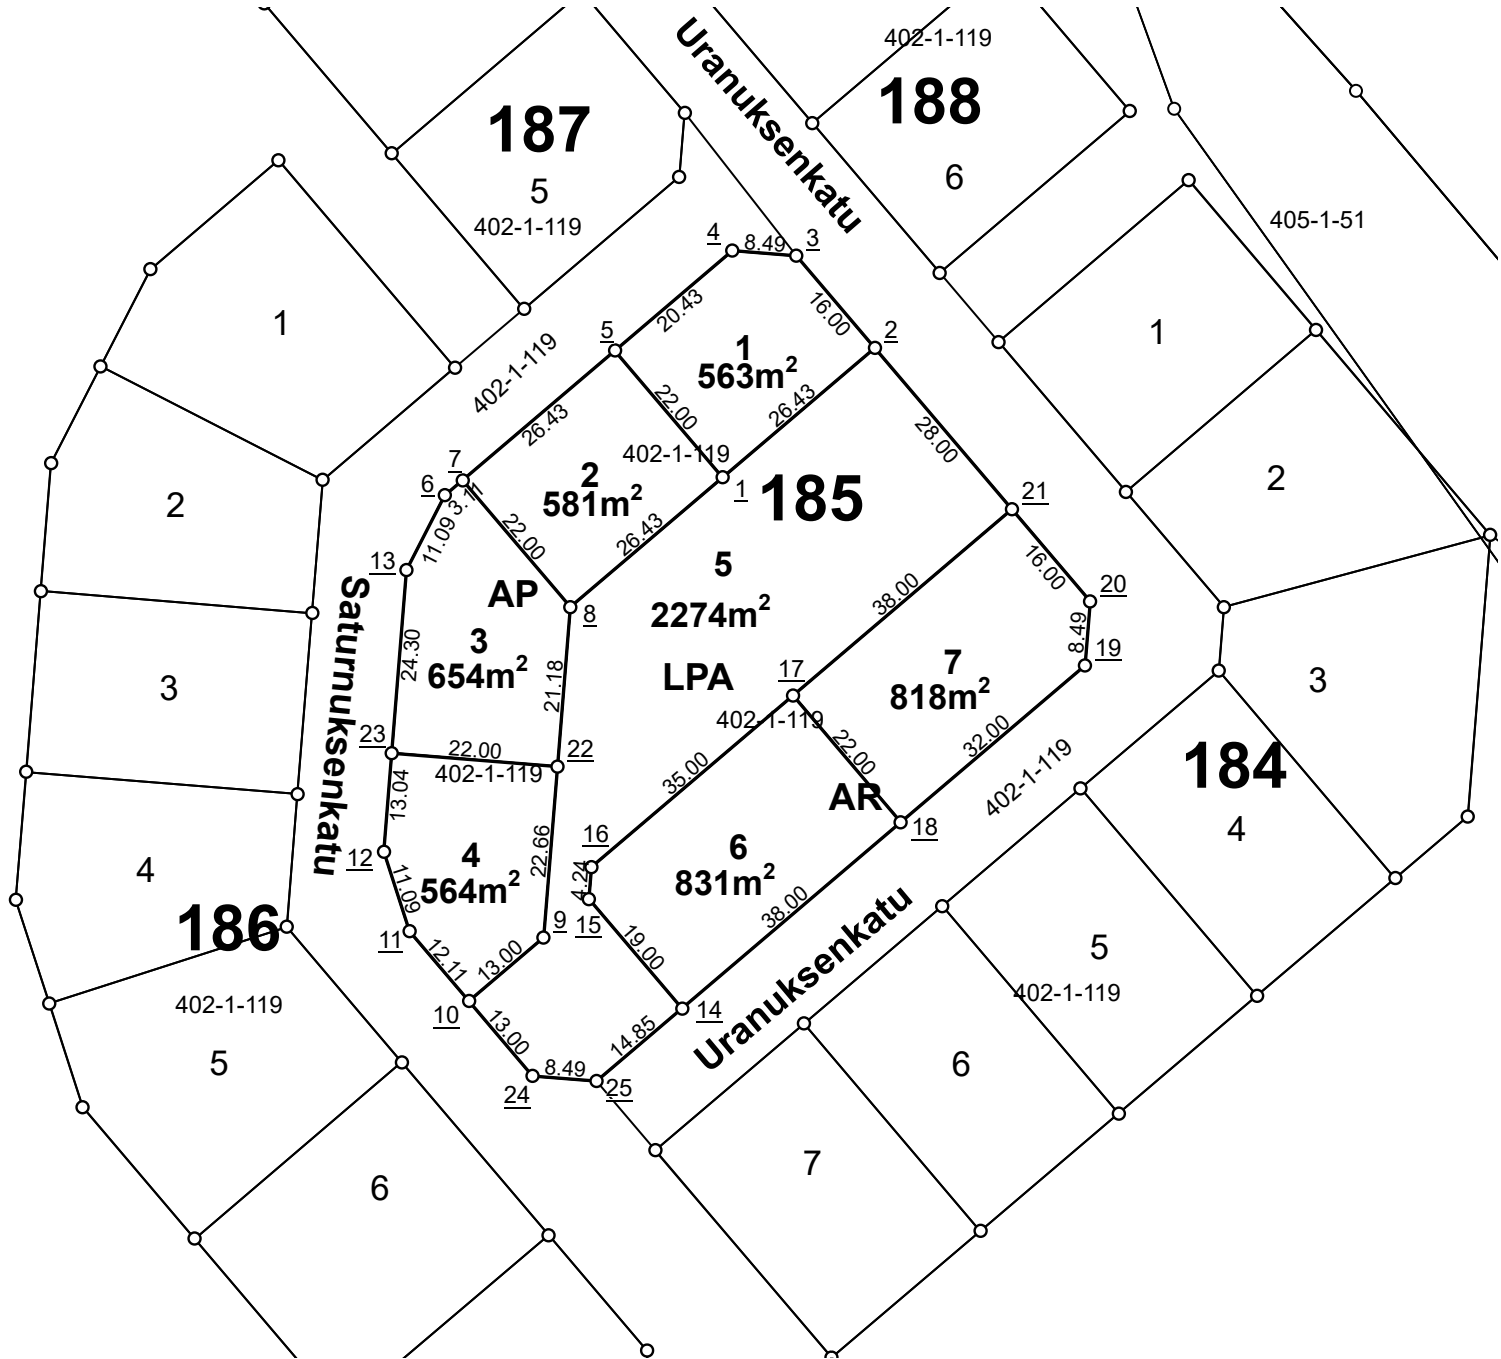

KOORDINAATTILUETTELO / Koordinaattijärjestelmä ETRS-GK24

NRO	Y-koordinaatti	X-koordinaatti
<u>1</u>	24470669,949	6820127,947
<u>2</u>	24470690,078	6820145,068
<u>3</u>	24470679,712	6820157,256
<u>4</u>	24470671,254	6820157,939
<u>5</u>	24470655,695	6820144,705
<u>6</u>	24470633,195	6820125,567
<u>7</u>	24470635,566	6820127,583
<u>8</u>	24470649,820	6820110,826
<u>9</u>	24470646,291	6820067,127
<u>10</u>	24470636,389	6820058,704
<u>11</u>	24470628,541	6820067,931
<u>12</u>	24470625,137	6820078,482
<u>13</u>	24470628,142	6820115,699
<u>14</u>	24470664,582	6820057,742
<u>15</u>	24470652,272	6820072,214
<u>16</u>	24470652,614	6820076,443
<u>17</u>	24470679,274	6820099,120
<u>18</u>	24470693,528	6820082,362
<u>19</u>	24470717,903	6820103,094
<u>20</u>	24470718,586	6820111,552
<u>21</u>	24470708,220	6820123,740
<u>22</u>	24470648,115	6820089,710
<u>23</u>	24470626,186	6820091,481
<u>24</u>	24470644,811	6820048,802
<u>25</u>	24470653,269	6820048,119

NOKIAN KAUPUNKI1:1 000Tonttijako


Kaupunginosa	8
Kortteli	185
Tontit	1, 2, 3, 4, 5, 6, 7
Vanhat tontit	
Asemakaava	
Edellinen tonttijako	
Tonttijaon laatinut	Arto Heikkinen
Hyväksytty asemakaavan yhteydessä	

TONTTIEN MUODOSTUMINEN

Tontti	Pinta-ala m2	Kiinteistö / määräala	Osat m2
1	563	536-402-1-119	563
2	581	536-402-1-119	581
3	654	536-402-1-119	654
4	564	536-402-1-119	564
5	2274	536-402-1-119	2274
6	831	536-402-1-119	832
7	818	536-402-1-119	818

TONTTIEN MUODOSTUMINEN

Tontti	Pinta-ala m2	Kiinteistö / määräala	Osat m2
1	1051	536-402-1-119	1051
2	860	536-402-1-119	861
3	864	536-402-1-119	864
4	860	536-402-1-119	861
5	1071	536-402-1-119	1072
6	1080	536-402-1-119	1080
7	1097	536-402-1-119	1097

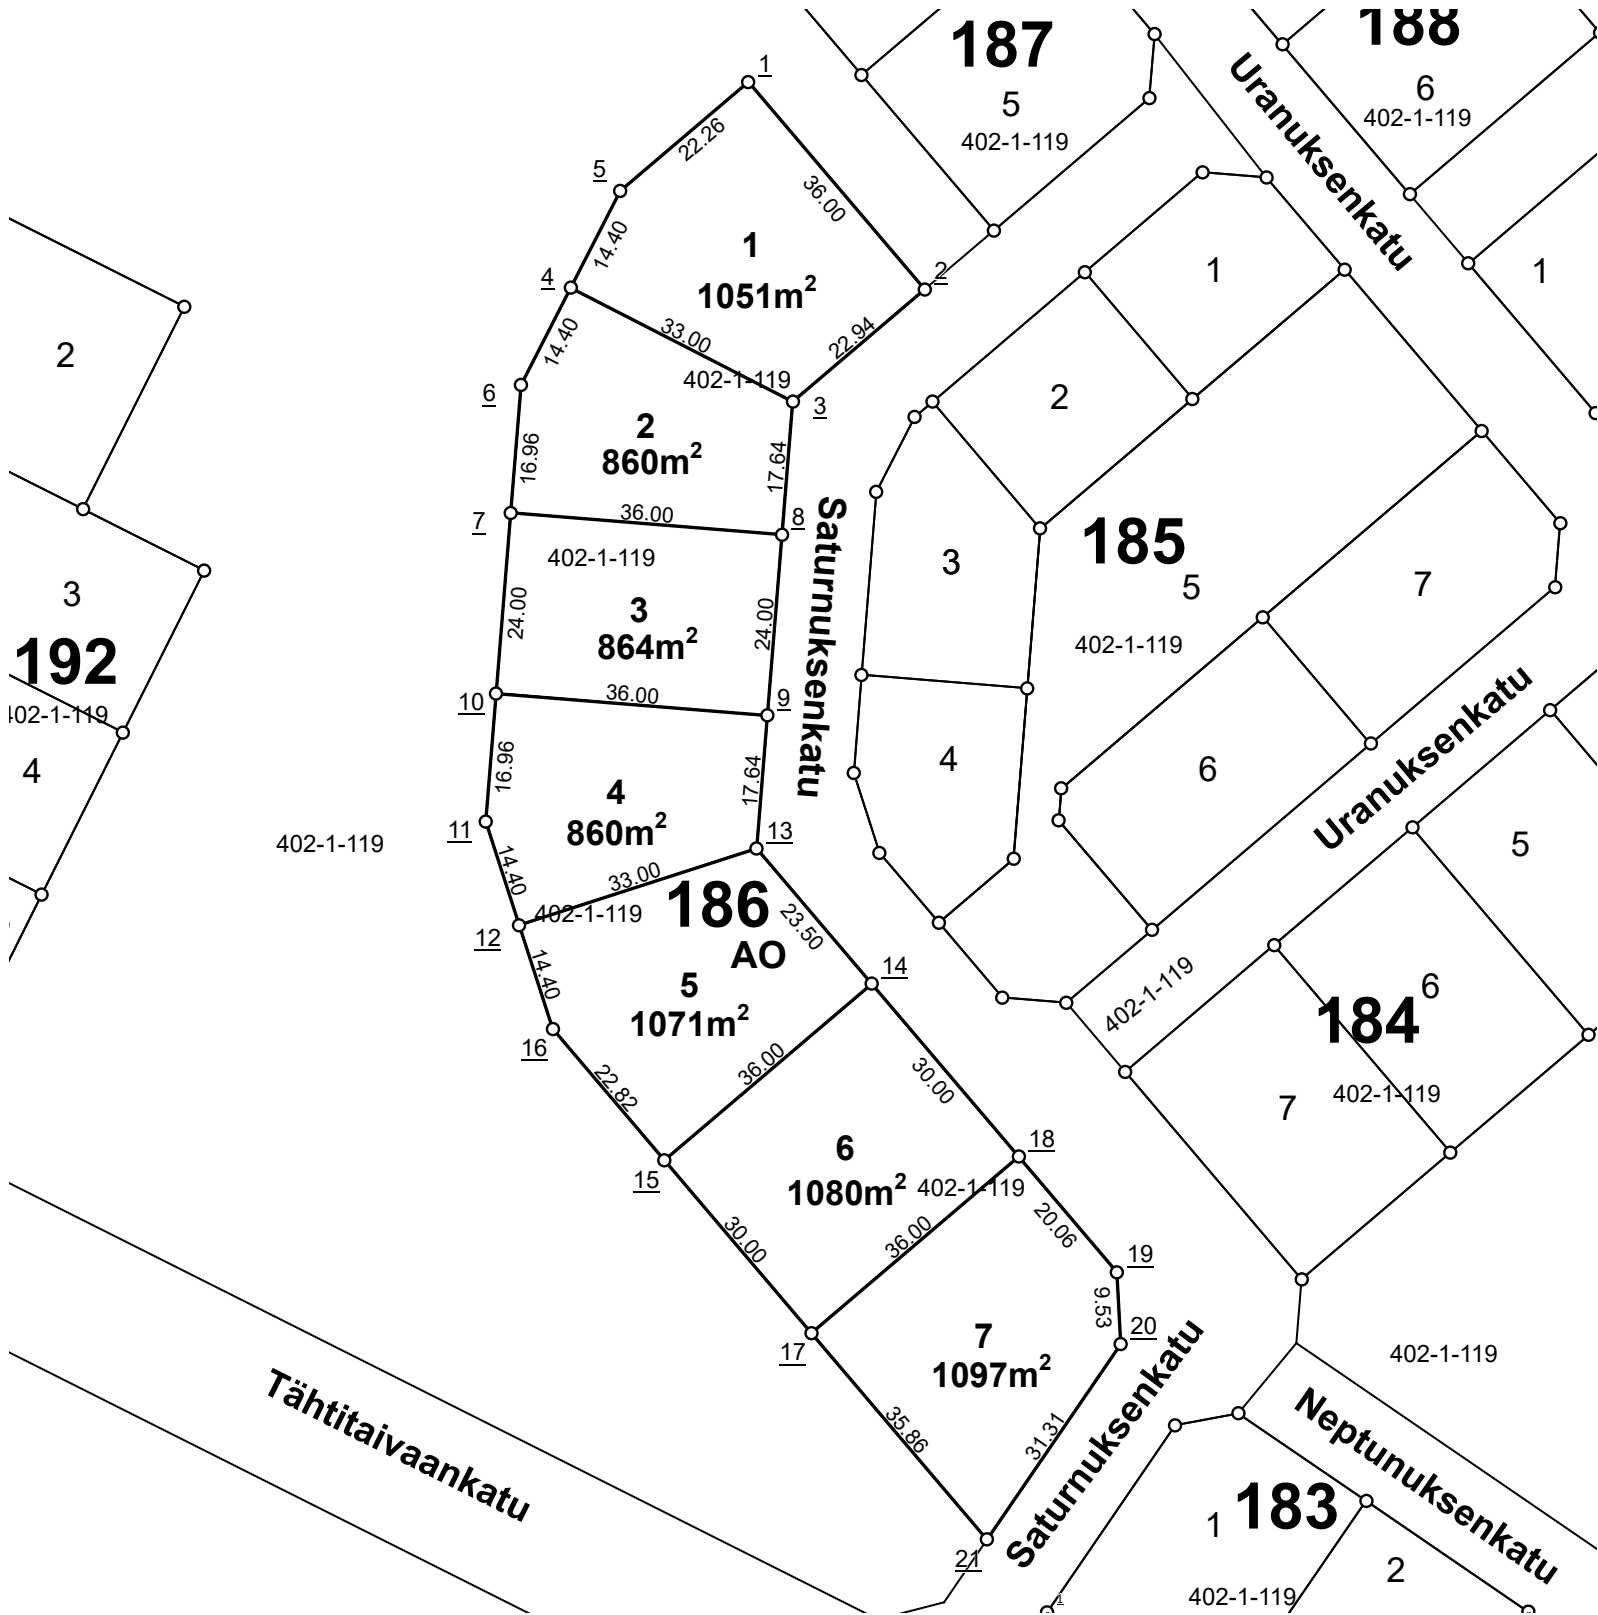

NOKIAN KAUPUNKI 1:1 000 Tonttijako


Kaupunginosa	8
Kortteli	186
Tontit	1, 2, 3, 4, 5, 6, 7
Vanhat tontit	
Asemakaava	
Edellinen tonttijako	
Tonttijaon laatinut	Arto Heikkinen
Hyväksytty asemakaavan yhteydessä	

KOORDINAATTILUETTELO / Koordinaattijärjestelmä ETRS-GK24

NRO	Y-koordinaatti	X-koordinaatti
<u>1</u>	24470611,210	6820169,881
<u>2</u>	24470634,534	6820142,459
<u>3</u>	24470617,064	6820127,600
<u>4</u>	24470587,691	6820142,641
<u>5</u>	24470594,256	6820155,461
<u>6</u>	24470581,126	6820129,821
<u>7</u>	24470579,761	6820112,915
<u>8</u>	24470615,644	6820110,017
<u>9</u>	24470613,712	6820086,095
<u>10</u>	24470577,829	6820088,993
<u>11</u>	24470576,464	6820072,087
<u>12</u>	24470580,887	6820058,379
<u>13</u>	24470612,293	6820068,513
<u>14</u>	24470627,519	6820050,611
<u>15</u>	24470600,097	6820027,287
<u>16</u>	24470585,310	6820044,672
<u>17</u>	24470619,534	6820004,435
<u>18</u>	24470646,956	6820027,759
<u>19</u>	24470659,950	6820012,482
<u>20</u>	24470660,449	6820002,960
<u>21</u>	24470642,766	6819977,121

TONTTIEN MUODOSTUMINEN

Tontti	Pinta-ala m2	Kiinteistö / määräala	Osat m2
1	858	536-402-1-119	858
2	858	536-402-1-119	858
3	858	536-402-1-119	858
4	858	536-402-1-119	858
5	873	536-402-1-119	873

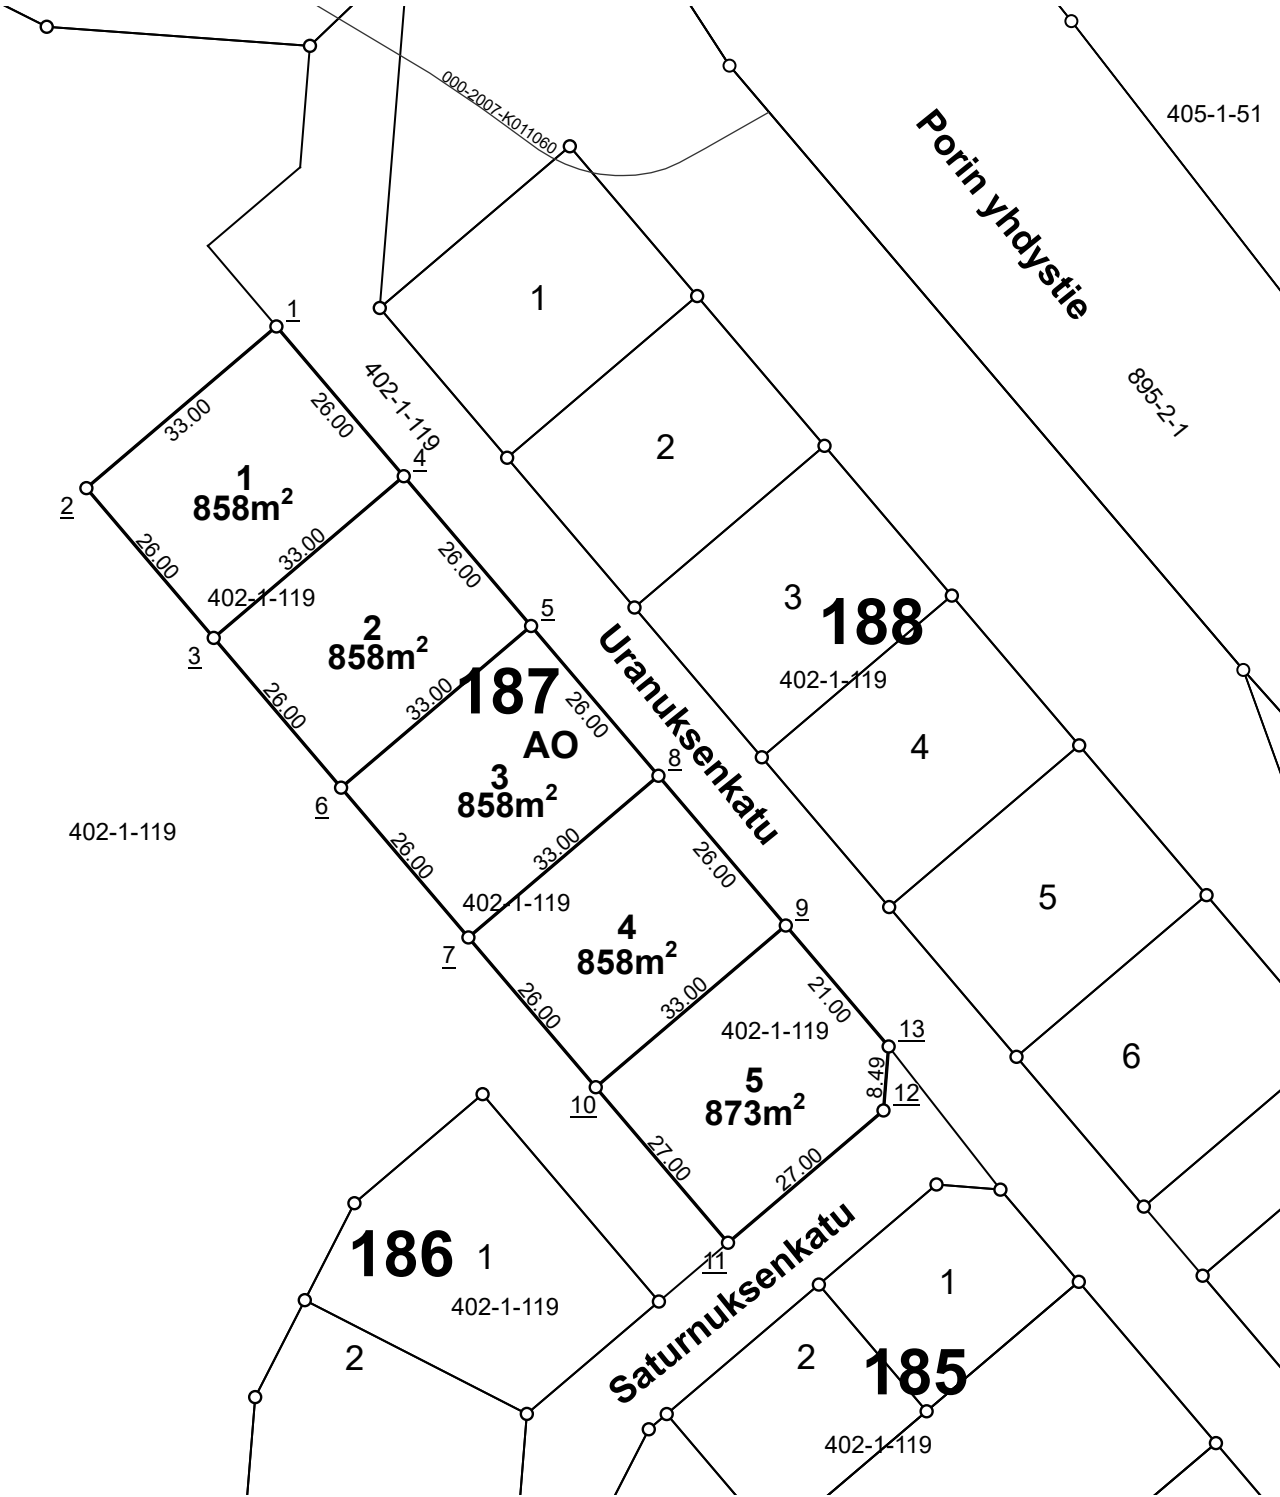

NOKIAN KAUPUNKI1:1 000Tonttijako


Kaupunginosa	8
Kortteli	187
Tontit	1, 2, 3, 4, 5
Vanhat tontit	
Asemakaava	
Edellinen tonttijako	
Tonttijaon laatinut	Arto Heikkinen
Hyväksytty asemakaavan yhteydessä	

KOORDINAATTILUETTELO / Koordinaattijärjestelmä ETRS-GK24

NRO	Y-koordinaatti	X-koordinaatti
<u>1</u>	24470583,937	6820271,401
<u>2</u>	24470558,800	6820250,020
<u>3</u>	24470575,645	6820230,215
<u>4</u>	24470600,782	6820251,596
<u>5</u>	24470617,628	6820231,791
<u>6</u>	24470592,491	6820210,410
<u>7</u>	24470609,336	6820190,606
<u>8</u>	24470634,473	6820211,986
<u>9</u>	24470651,318	6820192,181
<u>10</u>	24470626,181	6820170,801
<u>11</u>	24470643,675	6820150,234
<u>12</u>	24470664,241	6820167,727
<u>13</u>	24470664,924	6820176,185

TONTTIEN MUODOSTUMINEN

Tontti	Pinta-ala m2	Kiinteistö / määräala	Osat m2
1	858	536-402-1-119	858
2	858	536-402-1-119	858
3	858	536-402-1-119	858
4	858	536-402-1-119	858
5	858	536-402-1-119	858
6	858	536-402-1-119	858

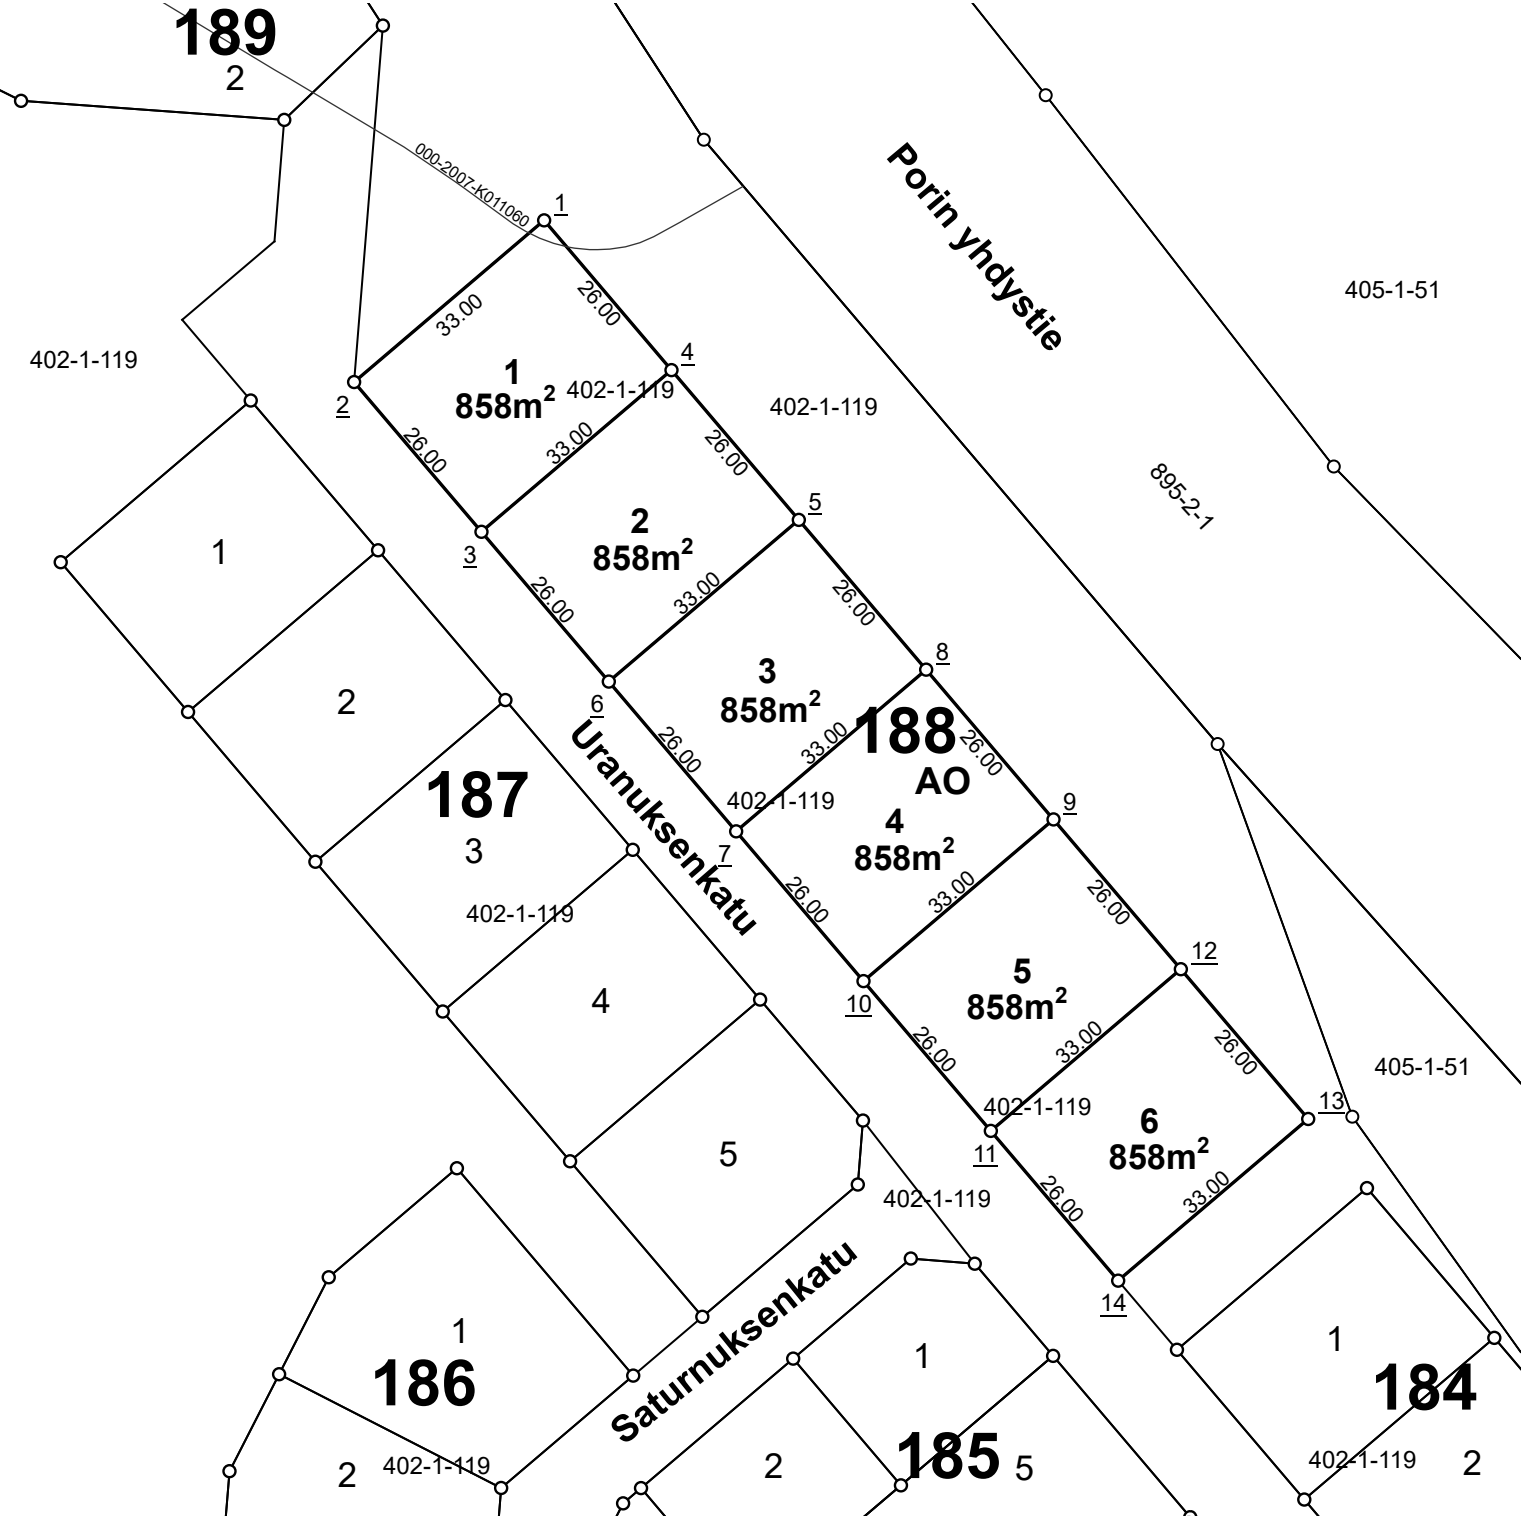


Kaupunginosa	8
Kortteli	188
Tontit	1, 2, 3, 4, 5, 6
Vanhat tontit	
Asemakaava	
Edellinen tonttijako	
Tonttijaon laatinut	Arto Heikkinen
Hyväksytty asemakaavan yhteydessä	

KOORDINAATTILUETTELO / Koordinaattijärjestelmä ETRS-GK24

NRO	Y-koordinaatti	X-koordinaatti
<u>1</u>	24470622,750	6820295,224
<u>2</u>	24470597,613	6820273,843
<u>3</u>	24470614,458	6820254,039
<u>4</u>	24470639,595	6820275,419
<u>5</u>	24470656,441	6820255,615
<u>6</u>	24470631,304	6820234,234
<u>7</u>	24470648,149	6820214,429
<u>8</u>	24470673,286	6820235,810
<u>9</u>	24470690,131	6820216,005
<u>10</u>	24470664,994	6820194,624
<u>11</u>	24470681,840	6820174,819
<u>12</u>	24470706,977	6820196,200
<u>13</u>	24470723,822	6820176,395
<u>14</u>	24470698,685	6820155,014

TONTTIEN MUODOSTUMINEN

Tontti	Pinta-ala m2	Kiinteistö / määräala	Osat m2
1	3228	536-402-1-119	3228
2	2380	536-402-1-119	2380

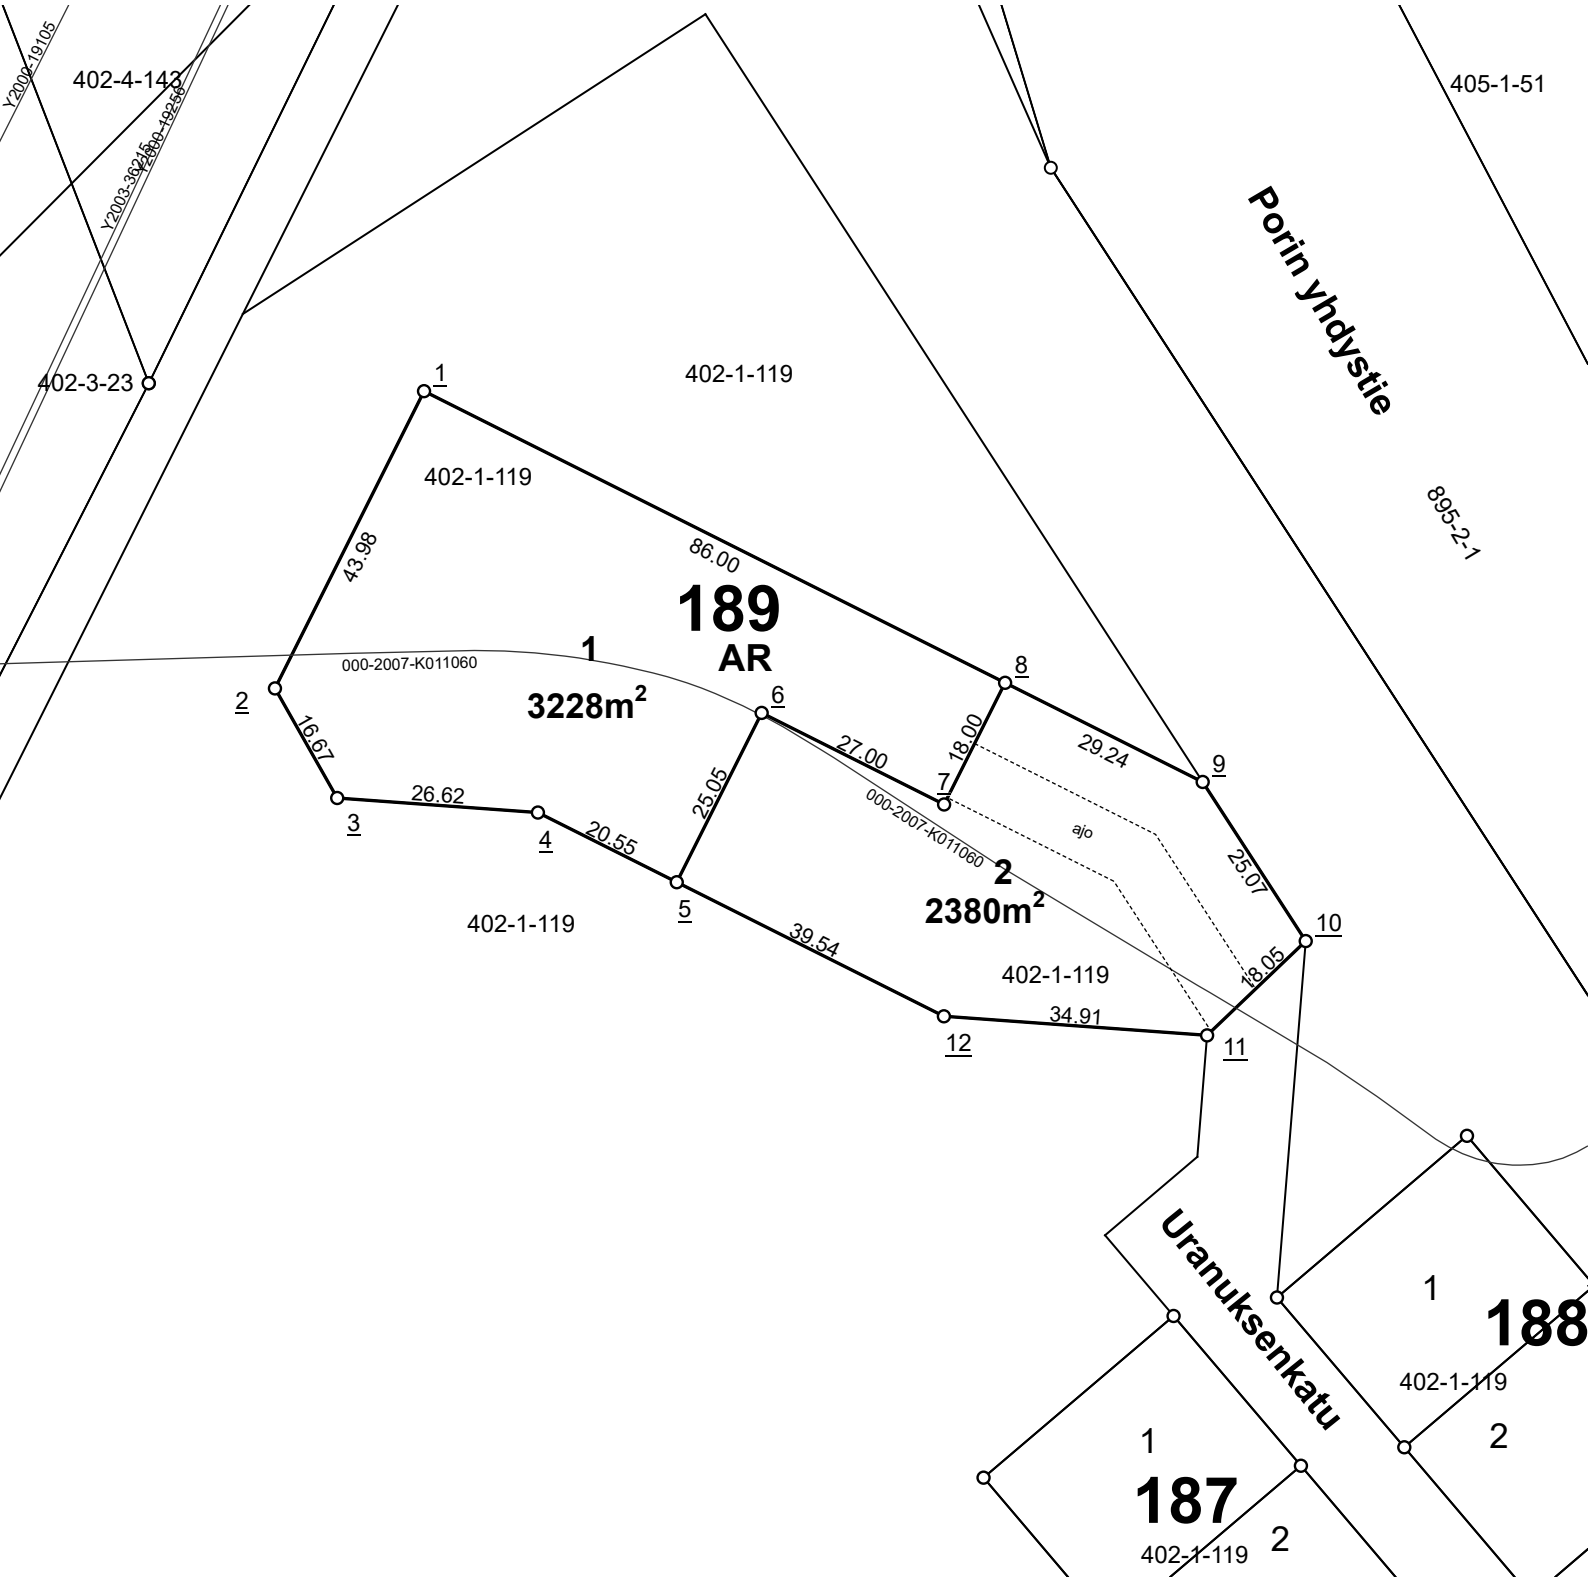

NOKIAN KAUPUNKI 1:1 000 Tonttijako


Kaupunginosa	8
Kortteli	189
Tontit	1, 2
Vanhat tontit	
Asemakaava	
Edellinen tonttijako	
Tonttijaon laatinut	Arto Heikkinen
Hyväksytty asemakaavan yhteydessä	

KOORDINAATTILUETTELO / Koordinaattijärjestelmä ETRS-GK24

NRO	Y-koordinaatti	X-koordinaatti
<u>1</u>	24470484,784	6820393,694
<u>2</u>	24470465,064	6820354,387
<u>3</u>	24470473,299	6820339,896
<u>4</u>	24470499,850	6820337,973
<u>5</u>	24470518,215	6820328,759
<u>6</u>	24470529,448	6820351,148
<u>7</u>	24470553,581	6820339,040
<u>8</u>	24470561,653	6820355,129
<u>9</u>	24470587,787	6820342,017
<u>10</u>	24470601,419	6820320,977
<u>11</u>	24470588,373	6820308,507
<u>12</u>	24470553,555	6820311,029

TONTTIEN MUODOSTUMINEN

Tontti	Pinta-ala m2	Kiinteistö / määräala	Osat m2
1	864	536-402-1-119	864
2	864	536-402-1-119	864
3	864	536-402-1-119	864
4	900	536-402-1-119	900
5	891	536-402-1-119	891

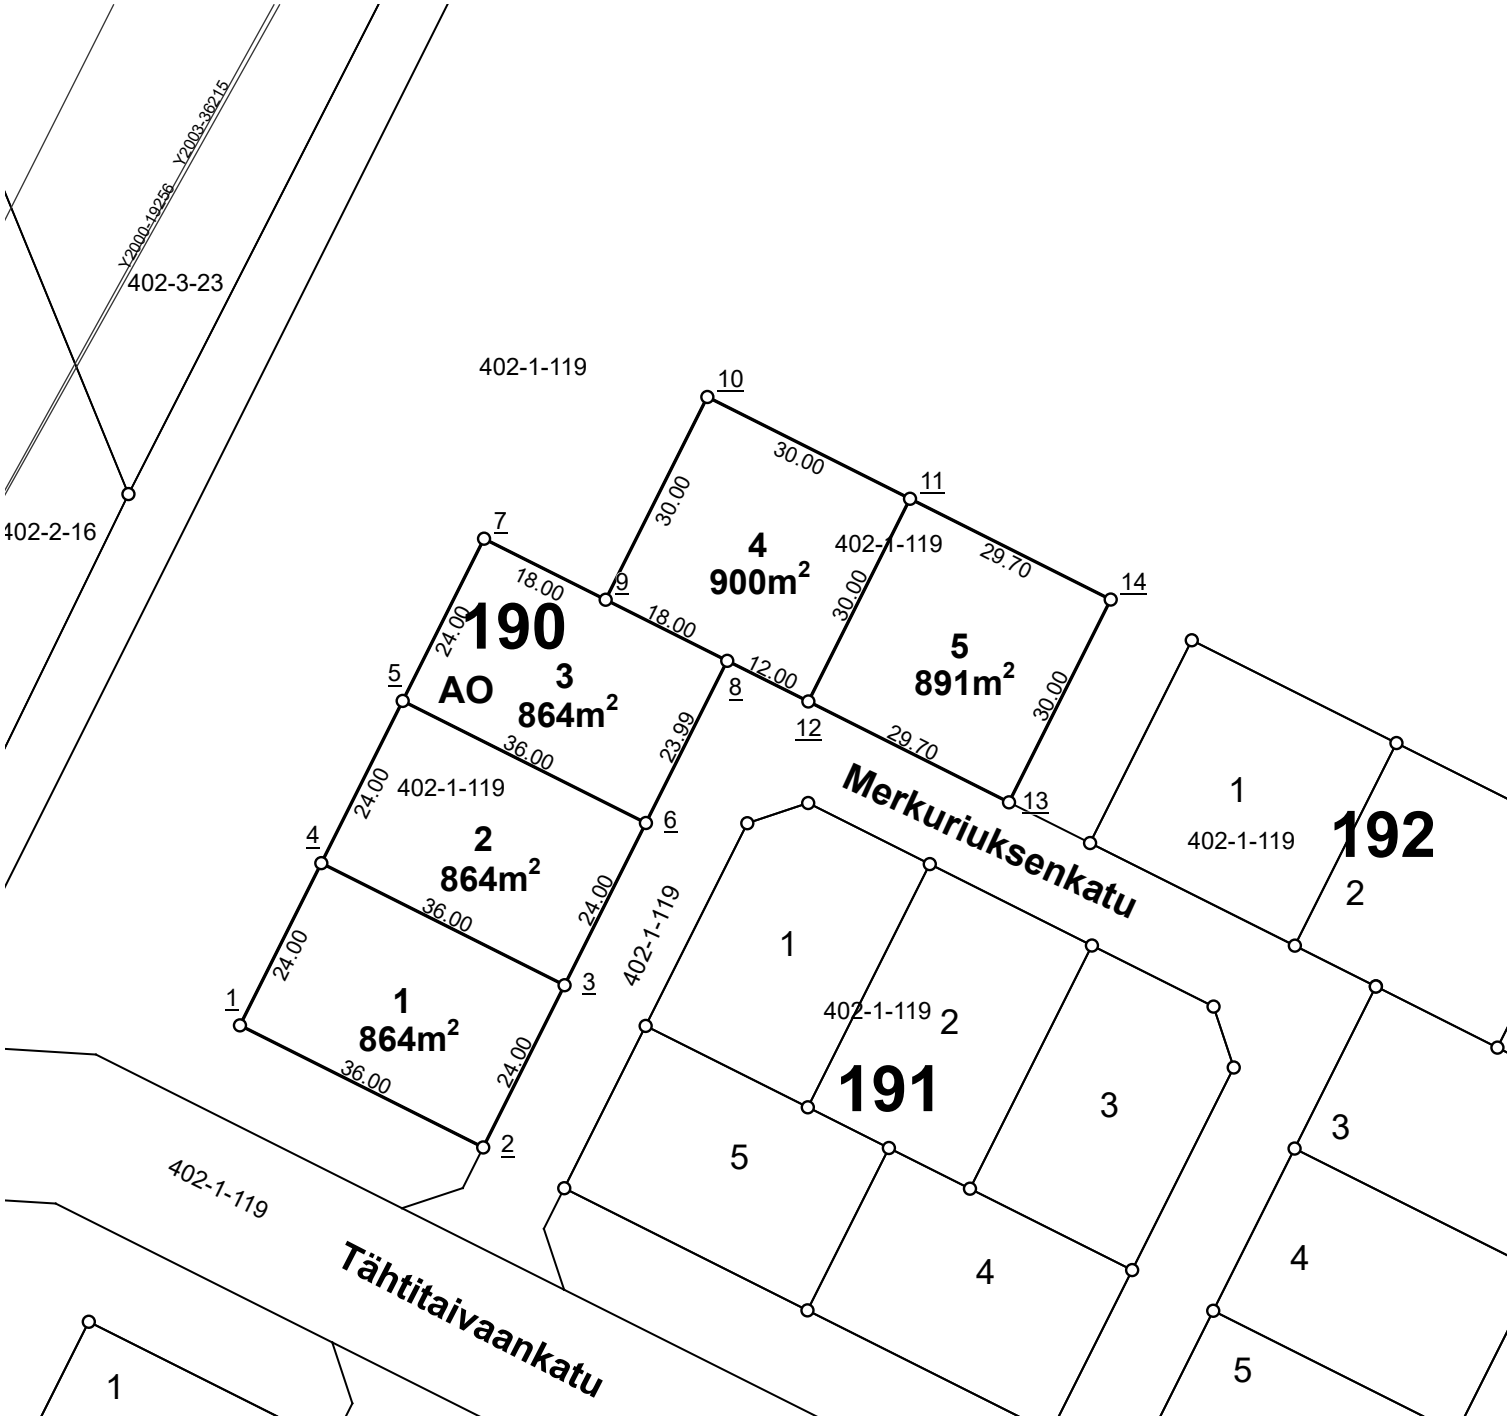

NOKIAN KAUPUNKI

1:1 000

Tonttijako


Kaupunginosa	8
Kortteli	190
Tontit	1, 2, 3, 4, 5
Vanhat tontit	
Asemakaava	
Edellinen tonttijako	
Tonttijaon laatinut	Arto Heikkinen
Hyväksytty asemakaavan yhteydessä	

KOORDINAATTILUETTELO / Koordinaattijärjestelmä ETRS-GK24

NRO	Y-koordinaatti	X-koordinaatti
<u>1</u>	24470356,806	6820116,306
<u>2</u>	24470388,983	6820100,162
<u>3</u>	24470399,746	6820121,614
<u>4</u>	24470367,568	6820137,757
<u>5</u>	24470378,331	6820159,209
<u>6</u>	24470410,508	6820143,065
<u>7</u>	24470389,093	6820180,661
<u>8</u>	24470421,266	6820164,509
<u>9</u>	24470405,182	6820172,589
<u>10</u>	24470418,633	6820199,399
<u>11</u>	24470445,444	6820185,940
<u>12</u>	24470431,996	6820159,136
<u>13</u>	24470458,538	6820145,798
<u>14</u>	24470471,991	6820172,612

TONTTIEN MUODOSTUMINEN

Tontti	Pinta-ala m2	Kiinteistö / määräala	Osat m2
1	846	536-402-1-119	846
2	863	536-402-1-119	864
3	845	536-402-1-119	845
4	865	536-402-1-119	865
5	865	536-402-1-119	865

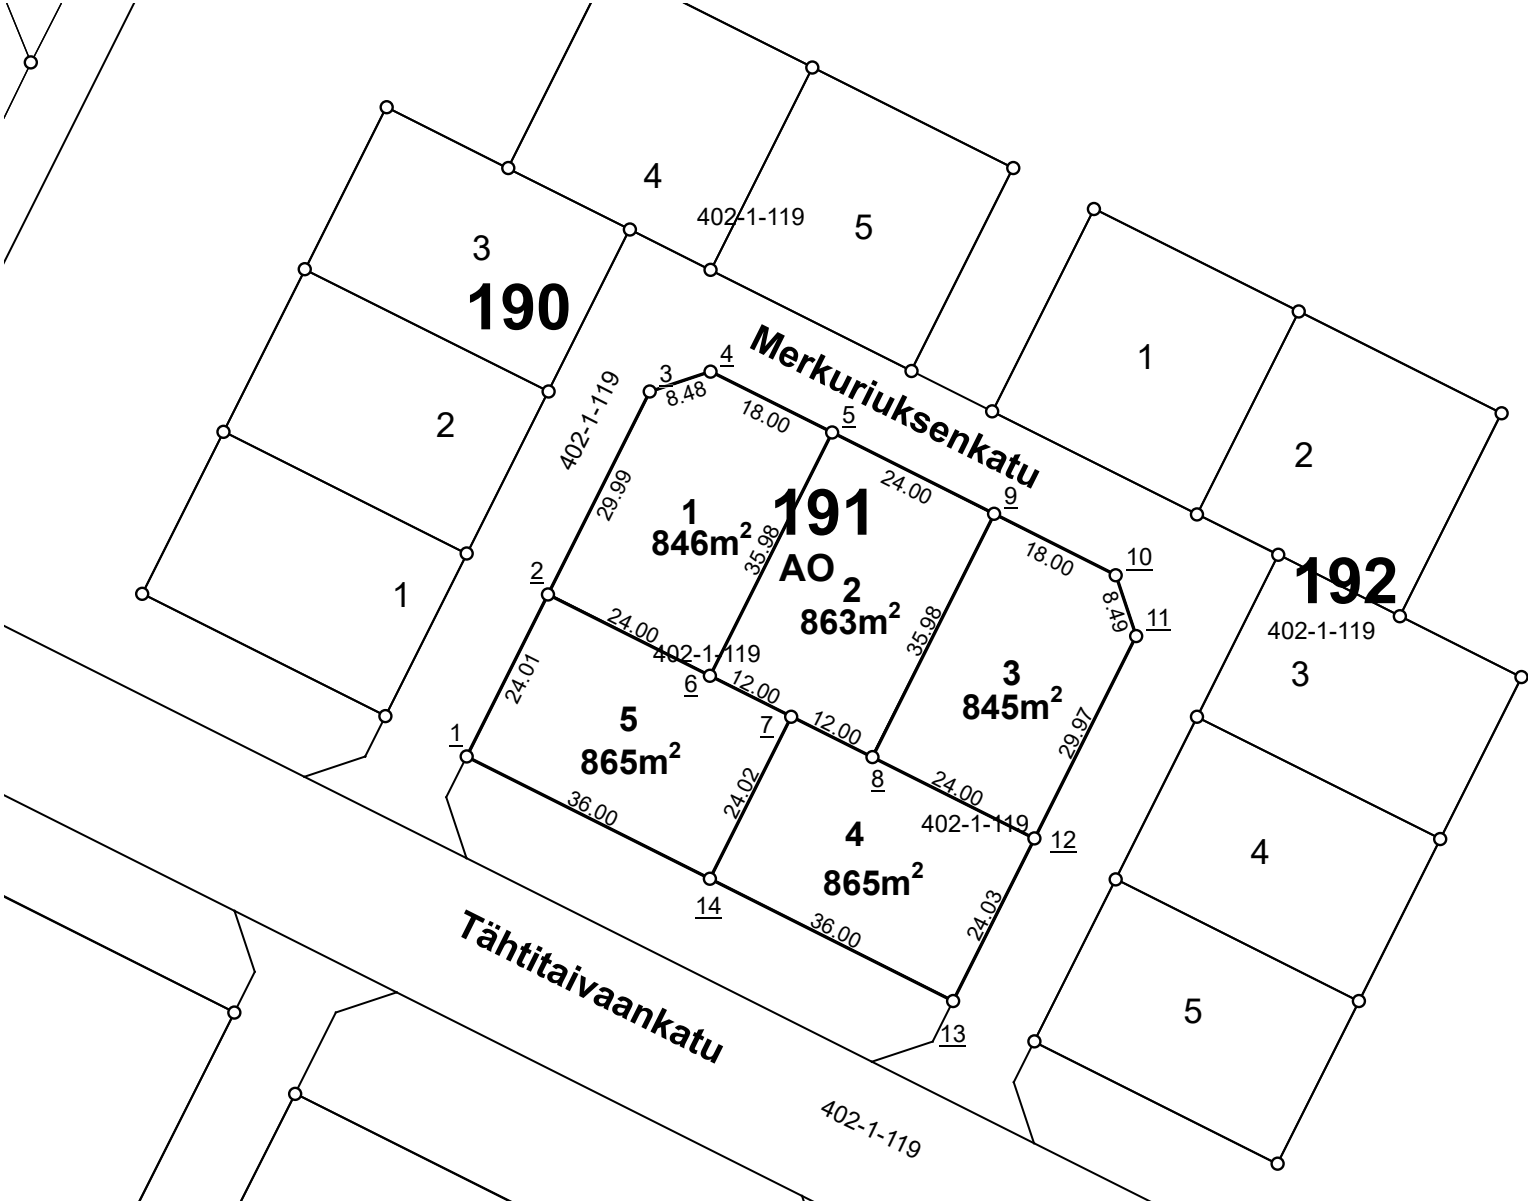

NOKIAN KAUPUNKI1:1 000Tonttijako

Kaupunginosa	8
Kortteli	191
Tontit	1, 2, 3, 4, 5
Vanhat tontit	
Asemakaava	
Edellinen tonttijako	
Tonttijaon laatinut	Arto Heikkinen
Hyväksytty asemakaavan yhteydessä	

KOORDINAATTILUETTELO / Koordinaattijärjestelmä ETRS-GK24

NRO	Y-koordinaatti	X-koordinaatti
<u>1</u>	24470399,704	6820094,770
<u>2</u>	24470410,472	6820116,233
<u>3</u>	24470423,919	6820143,036
<u>4</u>	24470431,972	6820145,707
<u>5</u>	24470448,059	6820137,632
<u>6</u>	24470431,923	6820105,470
<u>7</u>	24470442,649	6820100,089
<u>8</u>	24470453,375	6820094,708
<u>9</u>	24470469,508	6820126,864
<u>10</u>	24470485,594	6820118,788
<u>11</u>	24470488,266	6820110,734
<u>12</u>	24470474,826	6820083,946
<u>13</u>	24470464,051	6820062,467
<u>14</u>	24470431,877	6820078,619


Tontti	Pinta-ala m2	Kiinteistö / määräala	Osat m2
1	909	536-402-1-119	909
2	900	536-402-1-119	900
3	863	536-402-1-119	863
4	864	536-402-1-119	864
5	865	536-402-1-119	865

KOORDINAATTILUETTELO / Koordinaattijärjestelmä ETRS-GK24

NRO	Y-koordinaatti	X-koordinaatti
<u>1</u>	24470482,716	6820167,229
<u>2</u>	24470509,791	6820153,637
<u>3</u>	24470536,602	6820140,177
<u>4</u>	24470523,149	6820113,363
<u>5</u>	24470496,338	6820126,822
<u>6</u>	24470469,263	6820140,414
<u>7</u>	24470507,077	6820121,468
<u>8</u>	24470539,236	6820105,287
<u>9</u>	24470528,492	6820083,872
<u>10</u>	24470496,315	6820100,016
<u>11</u>	24470485,552	6820078,564
<u>12</u>	24470517,729	6820062,421
<u>13</u>	24470506,948	6820040,932
<u>14</u>	24470474,775	6820057,084

TONTTIEN MUODOSTUMINEN

Tontti	Pinta-ala m2	Kiinteistö / määräala	Osat m2
1	3025	536-402-1-119	3025

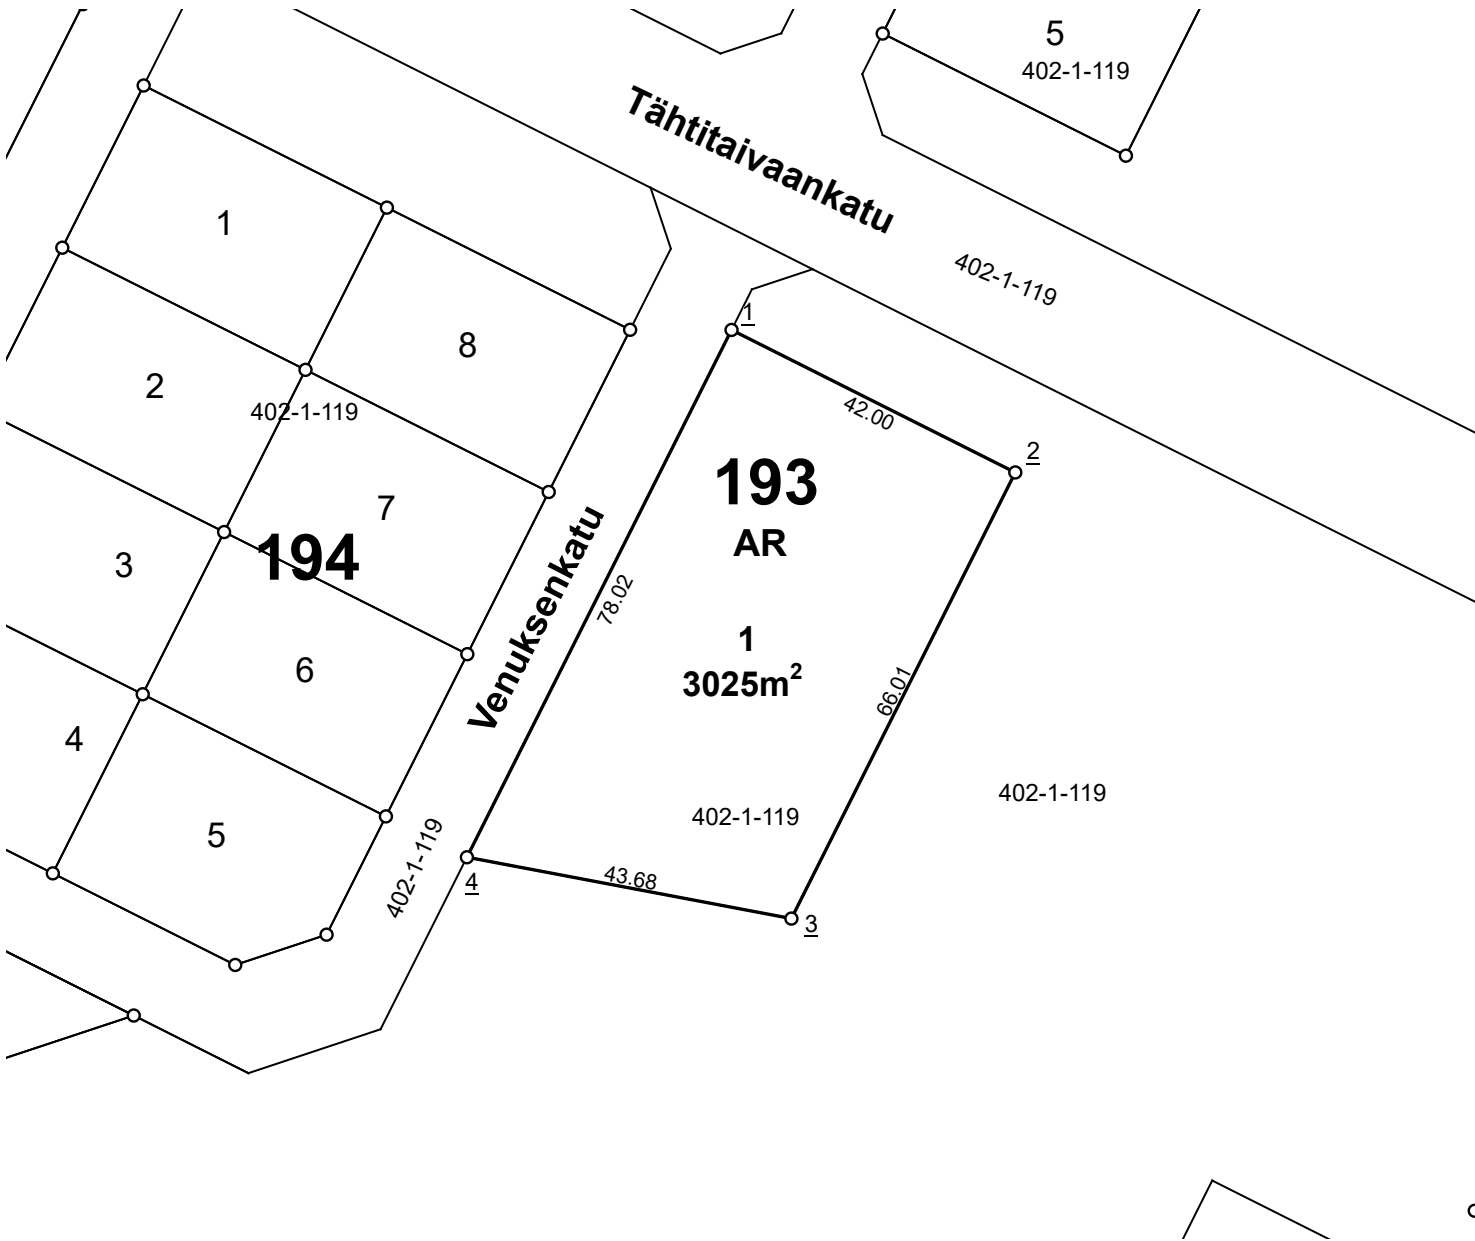

NOKIAN KAUPUNKI1:1 000Tonttijako

Kaupunginosa	8
Kortteli	193
Tontit	1
Vanhat tontit	
Asemakaava	
Edellinen tonttijako	
Tonttijaon laatinut	Arto Heikkinen
Hyväksytty asemakaavan yhteydessä	


KOORDINAATTILUETTELO / Koordinaattijärjestelmä ETRS-GK24

NRO	Y-koordinaatti	X-koordinaatti
-----	----------------	----------------

<u>1</u>	24470454,779	6820017,889
<u>2</u>	24470492,315	6819999,045
<u>3</u>	24470462,698	6819940,050
<u>4</u>	24470419,774	6819948,159

TONTTIEN MUODOSTUMINEN

Tontti	Pinta-ala m2	Kiinteistö / määräala	Osat m2
1	864	536-402-1-119	864
2	864	536-402-1-119	864
3	864	536-402-1-119	864
4	914	536-402-1-119	914
5	914	536-402-1-119	914
6	864	536-402-1-119	864
7	864	536-402-1-119	864
8	864	536-402-1-119	864

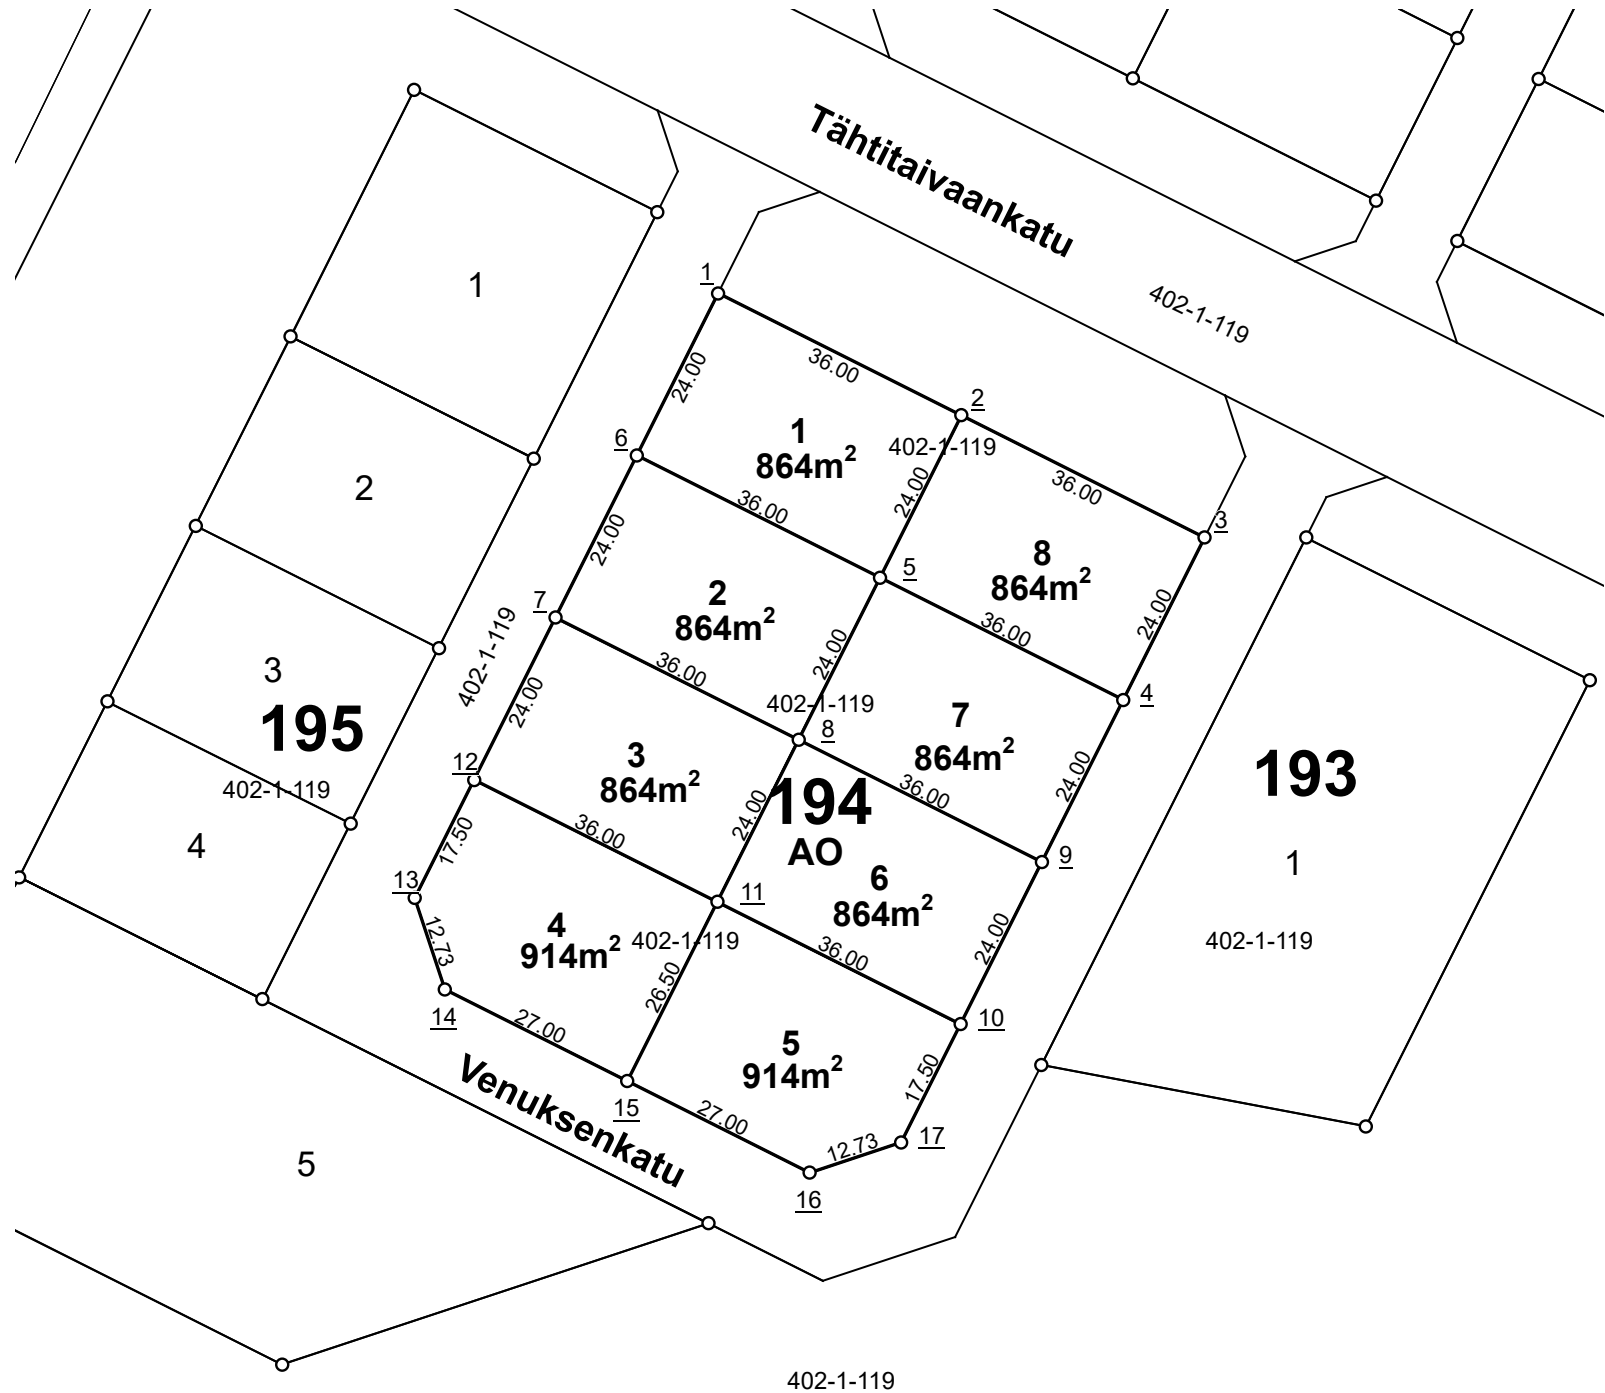

NOKIAN KAUPUNKI

1:1 000

Tonttijako


Kaupunginosa	8
Kortteli	194
Tontit	1, 2, 3, 4, 5, 6, 7, 8
Vanhat tontit	
Asemakaava	
Edellinen tonttijako	
Tonttijaon laatinut	Arto Heikkinen
Hyväksytty asemakaavan yhteydessä	

KOORDINAATTILUETTELO / Koordinaattijärjestelmä ETRS-GK24

NRO	Y-koordinaatti	X-koordinaatti
<u>1</u>	24470377,016	6820050,213
<u>2</u>	24470409,189	6820034,062
<u>3</u>	24470441,363	6820017,910
<u>4</u>	24470430,595	6819996,461
<u>5</u>	24470398,422	6820012,613
<u>6</u>	24470366,248	6820028,764
<u>7</u>	24470355,481	6820007,315
<u>8</u>	24470387,654	6819991,164
<u>9</u>	24470419,828	6819975,012
<u>10</u>	24470409,060	6819953,563
<u>11</u>	24470376,886	6819969,715
<u>12</u>	24470344,713	6819985,866
<u>13</u>	24470336,861	6819970,226
<u>14</u>	24470340,867	6819958,145
<u>15</u>	24470364,997	6819946,032
<u>16</u>	24470389,127	6819933,918
<u>17</u>	24470401,208	6819937,923

TONTTIEN MUODOSTUMINEN

Tontti	Pinta-ala m2	Kiinteistö / määräala	Osat m2
1	1314	536-402-1-119	1314
2	1008	536-402-1-119	1008
3	936	536-402-1-119	936
4	936	536-402-1-119	936
5	3402	536-402-1-119	3402

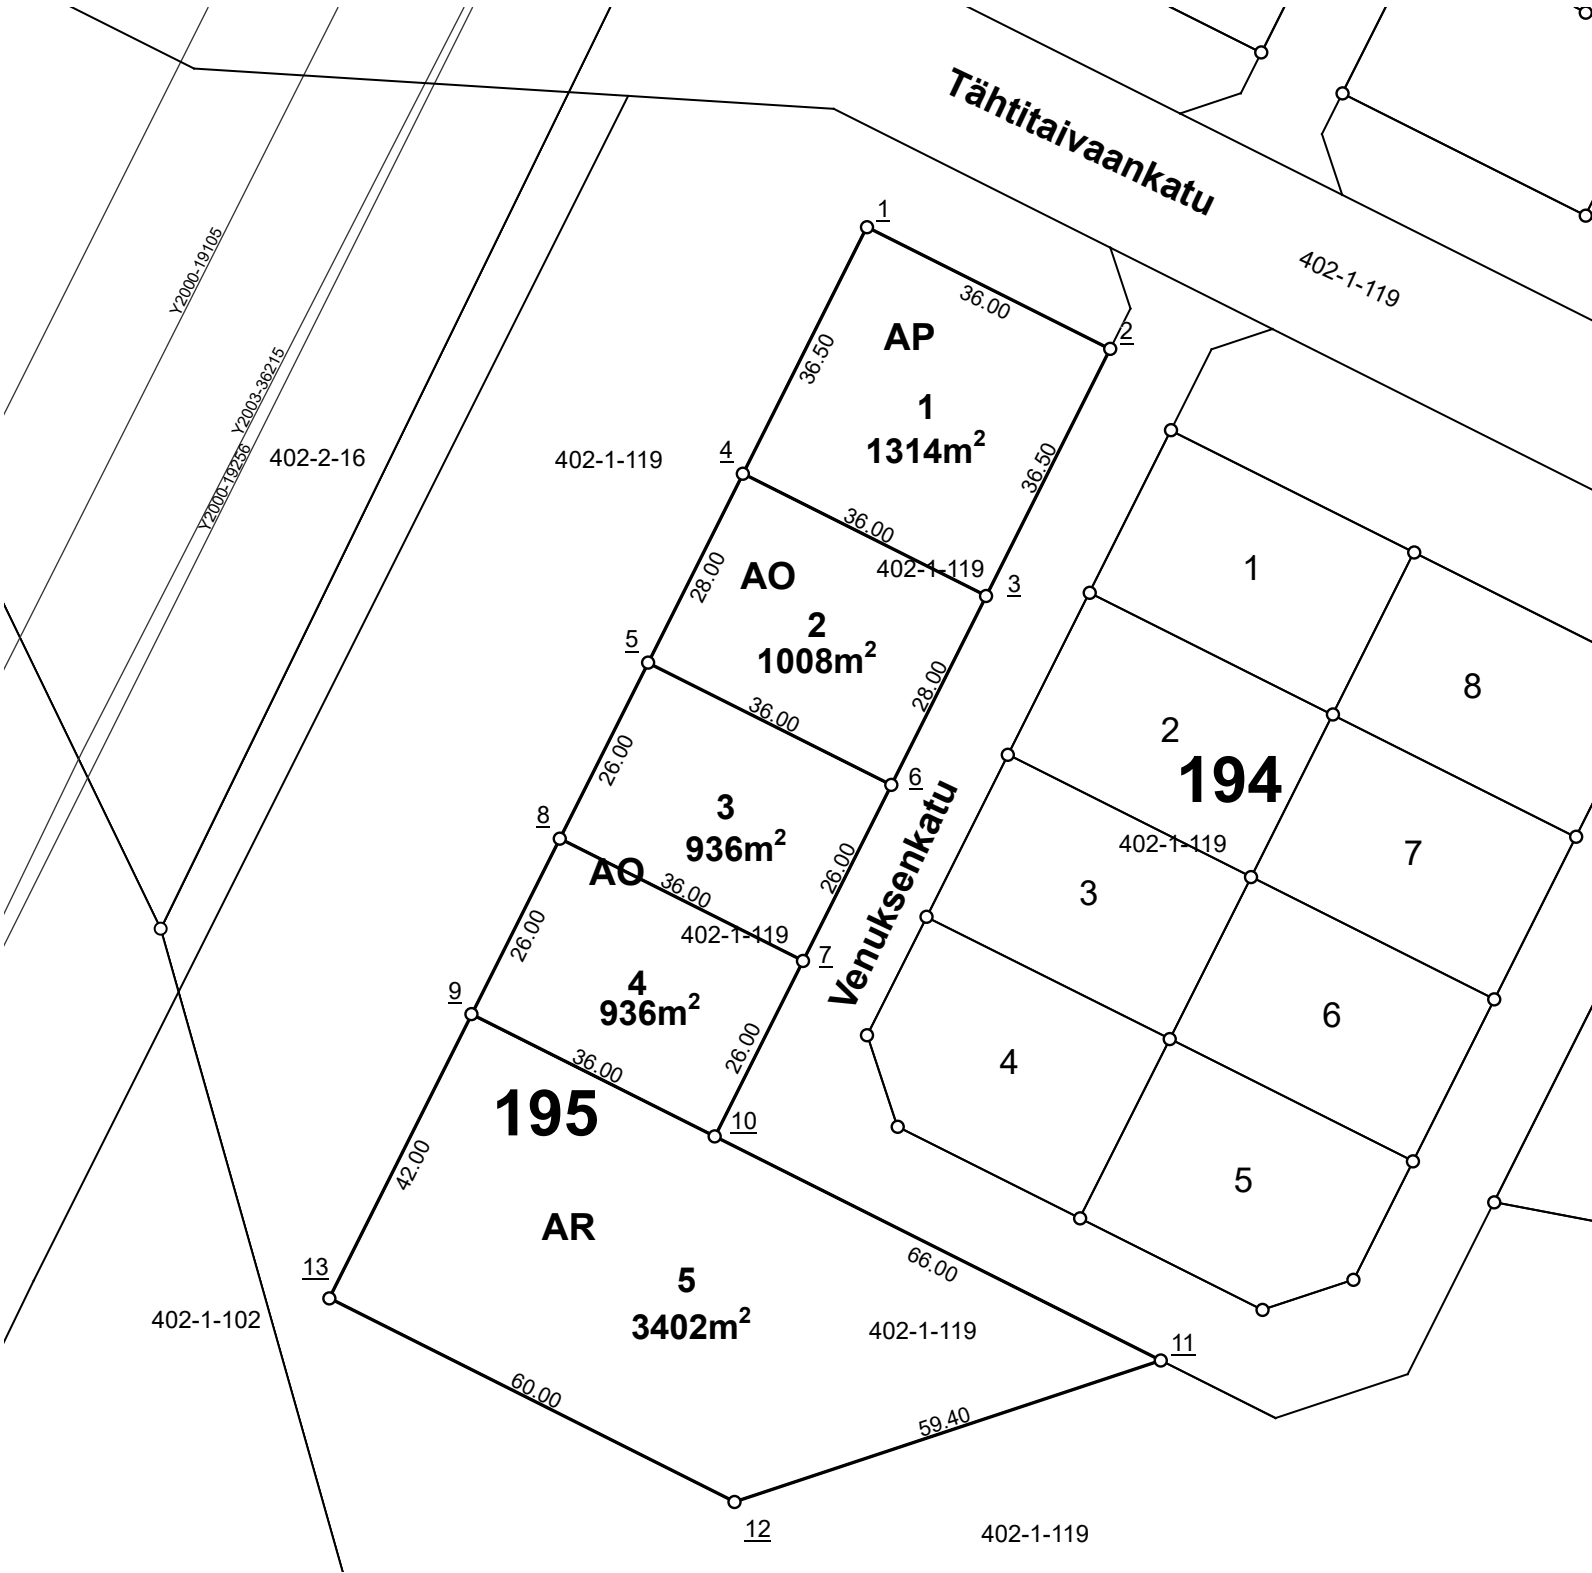

Kaupunginosa	8
Kortteli	195
Tontit	1, 2, 3, 4, 5
Vanhat tontit	
Asemakaava	
Edellinen tonttijako	
Tonttijaon laatinut	Arto Heikkinen
Hyväksytty asemakaavan yhteydessä	

KOORDINAATTILUETTELO / Koordinaattijärjestelmä ETRS-GK24

NRO	Y-koordinaatti	X-koordinaatti
<u>1</u>	24470336,810	6820077,111
<u>2</u>	24470368,983	6820060,959
<u>3</u>	24470352,608	6820028,339
<u>4</u>	24470320,434	6820044,490
<u>5</u>	24470307,872	6820019,467
<u>6</u>	24470340,045	6820003,315
<u>7</u>	24470328,380	6819980,079
<u>8</u>	24470296,207	6819996,230
<u>9</u>	24470284,542	6819972,994
<u>10</u>	24470316,715	6819956,842
<u>11</u>	24470375,700	6819927,231
<u>12</u>	24470319,321	6819908,539
<u>13</u>	24470265,698	6819935,458