


TONTTIEN MUODOSTUMINEN

| Tontti | Pinta-ala m2 | Kiinteistö / määräala | Osat m2 |
|--------|--------------|-----------------------|---------|
| 1      | 1379         | 536-402-1-106         | 1379    |
| 2      | 4965         | 536-402-1-106         | 75      |
| -      | -            | 536-402-1-109         | 4890    |

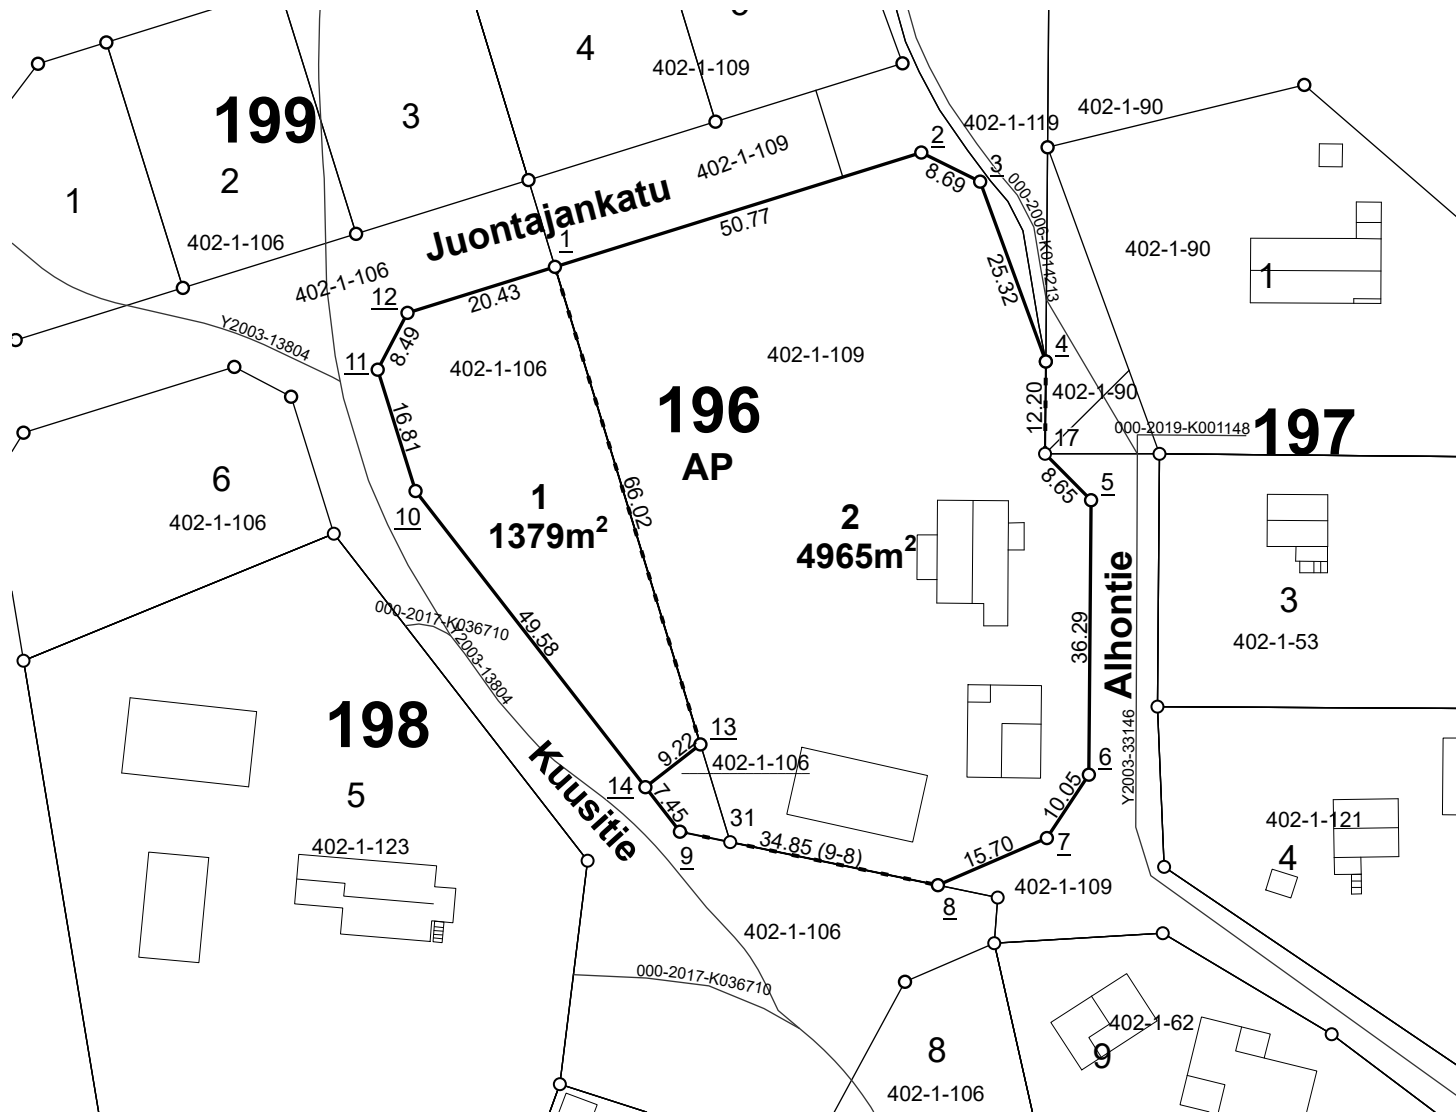

NOKIAN KAUPUNKI 1:1 000 Tonttijako


|                                   |                |
|-----------------------------------|----------------|
| Kaupunginosa                      | 8              |
| Kortteli                          | 196            |
| Tontit                            | 1, 2           |
| Vanhat tontit                     |                |
| Asemakaava                        |                |
| Edellinen tonttijako              |                |
| Tonttijaon laatinut               | Arto Heikkinen |
| Hyväksytty asemakaavan yhteydessä |                |

KOORDINAATTILUETTELO / Koordinaattijärjestelmä ETRS-GK24

| NRO       | Y-koordinaatti | X-koordinaatti |
|-----------|----------------|----------------|
| <u>1</u>  | 24470602,752   | 6817977,393    |
| <u>2</u>  | 24470651,216   | 6817992,511    |
| <u>3</u>  | 24470659,003   | 6817988,662    |
| <u>4</u>  | 24470667,689   | 6817964,876    |
| <u>5</u>  | 24470673,676   | 6817946,533    |
| <u>6</u>  | 24470673,383   | 6817910,239    |
| <u>7</u>  | 24470667,827   | 6817901,859    |
| <u>8</u>  | 24470653,416   | 6817895,630    |
| <u>9</u>  | 24470619,288   | 6817902,701    |
| <u>10</u> | 24470584,312   | 6817947,750    |
| <u>11</u> | 24470579,307   | 6817963,794    |
| <u>12</u> | 24470583,248   | 6817971,309    |
| <u>13</u> | 24470622,000   | 6817914,240    |
| <u>14</u> | 24470614,718   | 6817908,587    |
| 17        | 24470667,586   | 6817952,676    |

TONTTIEN MUODOSTUMINEN

| Tontti | Pinta-ala m2 | Kiinteistö / määräala | Osat m2 |
|--------|--------------|-----------------------|---------|
| 1      | 2502         | 536-402-1-90          | 2502    |
| 2      | 4339         | 536-402-1-121         | 1141    |
| -      | -            | 536-402-7-7           | 3072    |
| -      | -            | 536-895-2-9           | 126     |
| 3      | 1995         | 536-402-1-53          | 1995    |
| 4      | 2837         | 536-402-1-121         | 2837    |

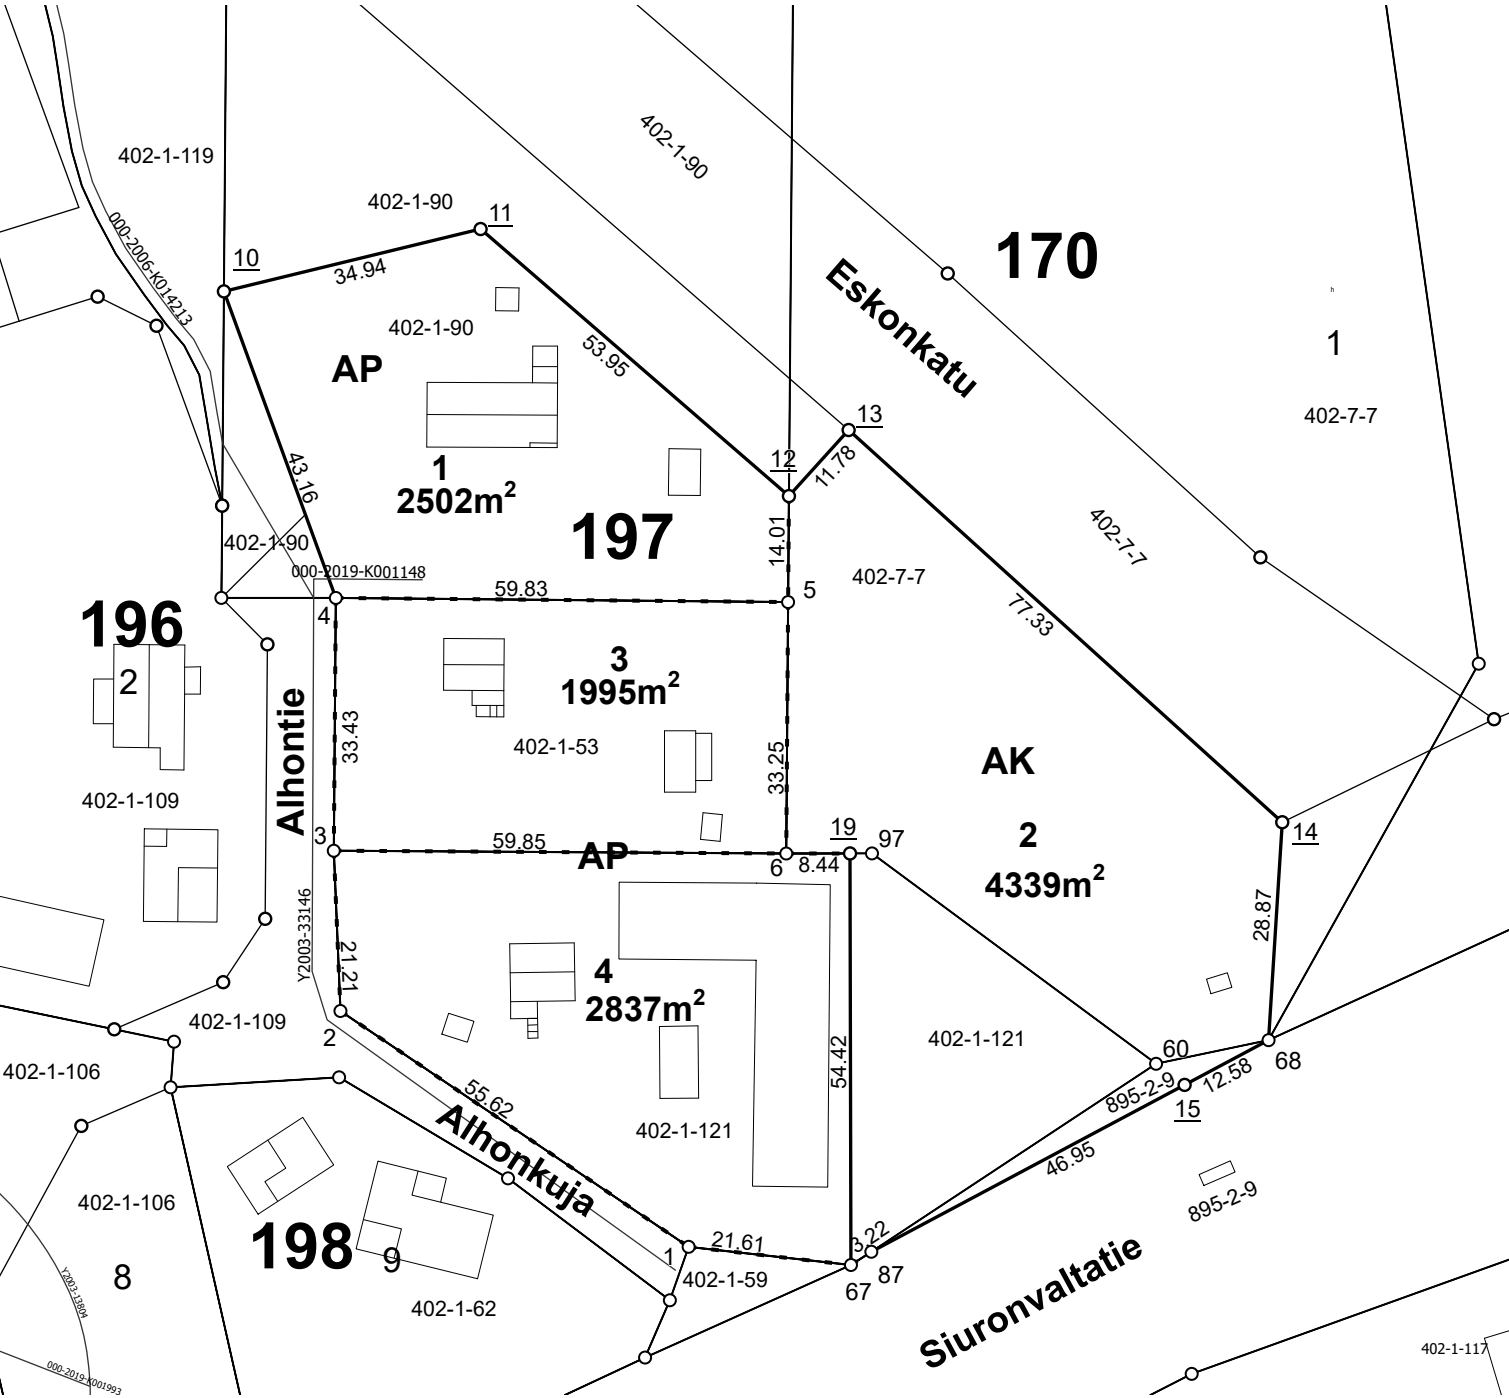


NOKIAN KAUPUNKI 1:1 000 Tonttijako

|                                   |                |
|-----------------------------------|----------------|
| Kaupunginosa                      | 8 Harjuniitty  |
| Kortteli                          | 197            |
| Tontit                            | 1, 2, 3, 4     |
| Vanhat tontit                     |                |
| Asemakaava                        |                |
| Edellinen tonttijako              |                |
| Tonttijaon laatinut               | Arto Heikkinen |
| Hyväksytty asemakaavan yhteydessä |                |

KOORDINAATTILUETTELO / Koordinaattijärjestelmä ETRS-GK24

| NRO | Y-koordinaatti | X-koordinaatti |
|-----|----------------|----------------|
| 1   | 24470729,396   | 6817866,864    |
| 2   | 24470683,336   | 6817898,050    |
| 3   | 24470682,456   | 6817919,239    |
| 4   | 24470682,726   | 6817952,667    |
| 5   | 24470742,550   | 6817952,125    |
| 6   | 24470742,310   | 6817918,872    |
| 10  | 24470667,922   | 6817993,205    |
| 11  | 24470701,878   | 6818001,453    |
| 12  | 24470742,665   | 6817966,138    |
| 13  | 24470750,564   | 6817974,874    |
| 14  | 24470807,923   | 6817923,008    |
| 15  | 24470795,005   | 6817888,277    |
| 19  | 24470750,747   | 6817918,882    |
| 67  | 24470750,868   | 6817864,461    |
| 68  | 24470806,113   | 6817894,192    |
| 87  | 24470753,565   | 6817866,212    |

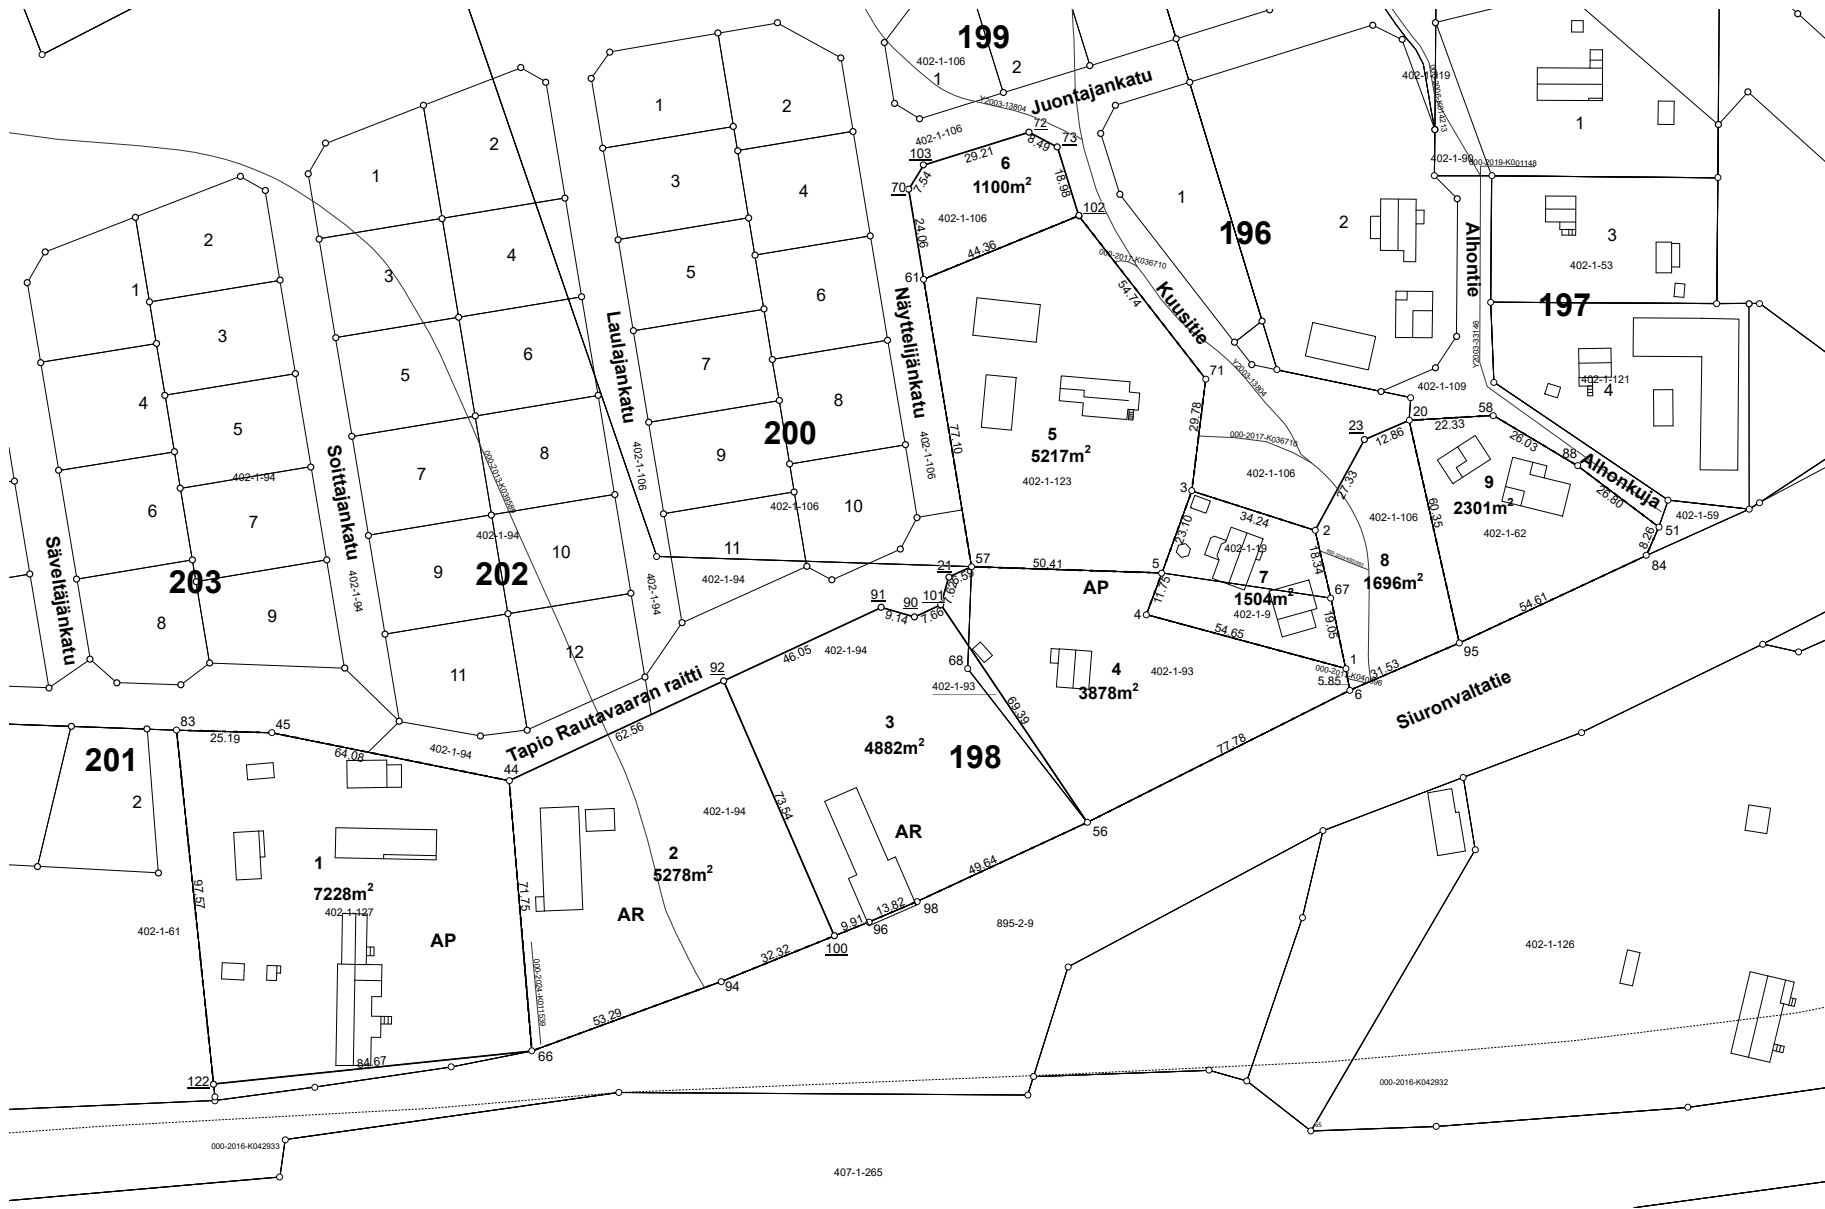

KOORDINAATTILUETTELO / Koordinaattijärjestelmä ETRS-GK24

| NRO | Y-koordinaatti | X-koordinaatti |
|-----|----------------|----------------|
| 1   | 24470644,111   | 6817822,339    |
| 2   | 24470636,007   | 6817858,843    |
| 3   | 24470603,404   | 6817869,314    |
| 4   | 24470591,358   | 6817836,610    |
| 5   | 24470595,491   | 6817847,613    |
| 6   | 24470645,221   | 6817816,599    |
| 20  | 24470660,867   | 6817887,956    |
| 21  | 24470539,101   | 6817846,538    |
| 23  | 24470649,060   | 6817882,853    |
| 44  | 24470422,808   | 6817792,683    |
| 45  | 24470359,999   | 6817805,365    |
| 51  | 24470726,914   | 6817859,798    |
| 56  | 24470575,751   | 6817781,628    |
| 57  | 24470545,112   | 6817849,251    |
| 58  | 24470683,158   | 6817889,276    |
| 61  | 24470532,451   | 6817925,308    |
| 66  | 24470428,809   | 6817721,187    |
| 67  | 24470640,173   | 6817840,982    |
| 70  | 24470528,500   | 6817949,042    |
| 71  | 24470607,074   | 6817898,865    |
| 72  | 24470560,337   | 6817964,162    |
| 73  | 24470567,852   | 6817960,221    |
| 83  | 24470334,818   | 6817806,032    |
| 84  | 24470723,634   | 6817852,222    |
| 88  | 24470705,504   | 6817875,919    |
| 90  | 24470530,069   | 6817835,964    |
| 91  | 24470521,281   | 6817838,494    |
| 92  | 24470479,529   | 6817819,070    |
| 94  | 24470478,839   | 6817739,548    |
| 95  | 24470674,171   | 6817829,087    |
| 96  | 24470518,015   | 6817755,316    |
| 98  | 24470530,729   | 6817760,721    |
| 100 | 24470508,821   | 6817751,615    |
| 101 | 24470537,014   | 6817839,205    |
| 102 | 24470573,503   | 6817942,105    |
| 103 | 24470532,452   | 6817955,463    |
| 122 | 24470344,595   | 6817712,440    |

NOKIAN KAUPUNKI1:2 000Tonttijako


|                                   |                           |
|-----------------------------------|---------------------------|
| Kaupunginosa                      | 8                         |
| Kortteli                          | 198                       |
| Tontit                            | 1, 2, 3, 4, 5, 6, 7, 8, 9 |
| Vanhat tontit                     |                           |
| Asemakaava                        |                           |
| Edellinen tonttijako              |                           |
| Tonttijaon laatinut               | Arto Heikkinen            |
| Hyväksytty asemakaavan yhteydessä |                           |

TONTTIEN MUODOSTUMINEN

| Tontti | Pinta-ala m2 | Kiinteistö / määräala | Osat m2 |
|--------|--------------|-----------------------|---------|
| 1      | 7228         | 536-402-1-127         | 7228    |
| 2      | 5278         | 536-402-1-94          | 5278    |
| 3      | 4882         | 536-402-1-93          | 100     |
| -      | -            | 536-402-1-94          | 4782    |
| 4      | 3878         | 536-402-1-93          | 3778    |
| -      | -            | 536-402-1-94          | 100     |
| 5      | 5217         | 536-402-1-123         | 5217    |
| 6      | 1100         | 536-402-1-106         | 1100    |
| 7      | 1504         | 536-402-1-9           | 724     |
| -      | -            | 536-402-1-19          | 780     |
| 8      | 1696         | 536-402-1-106         | 1696    |
| 9      | 2301         | 536-402-1-62          | 2301    |

TONTTIEN MUODOSTUMINEN

| Tontti | Pinta-ala m2 | Kiinteistö / määräala | Osat m2 |
|--------|--------------|-----------------------|---------|
| 1      | 805          | 536-402-1-106         | 805     |
| 2      | 816          | 536-402-1-106         | 816     |
| 3      | 816          | 536-402-1-106         | 816     |
| 4      | 881          | 536-402-1-109         | 881     |
| 5      | 850          | 536-402-1-109         | 850     |

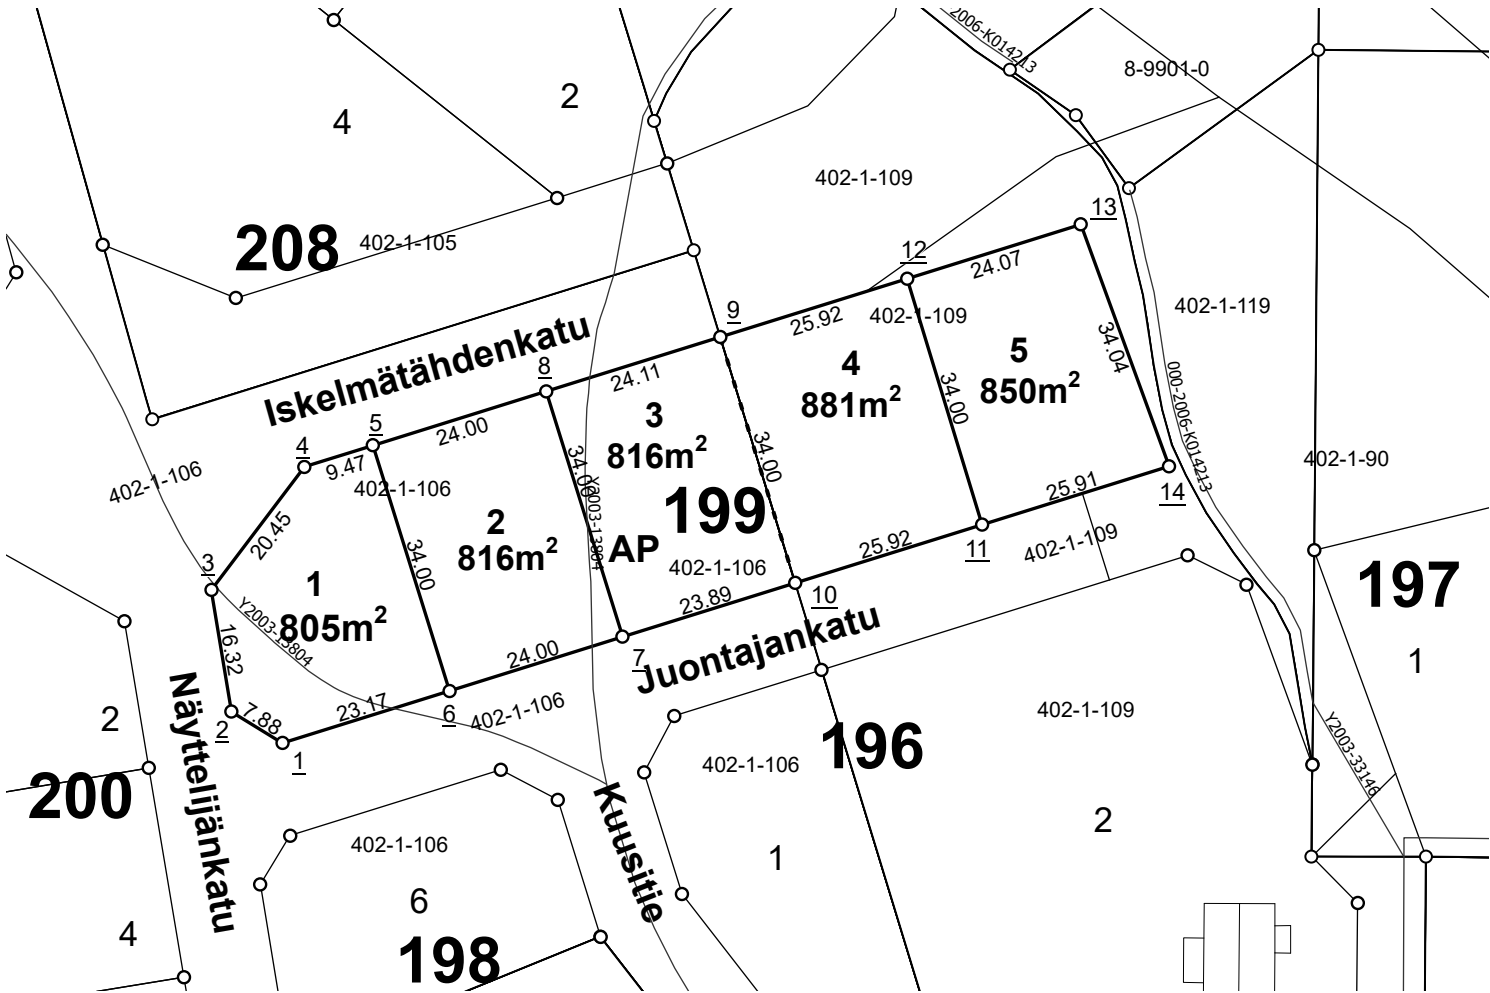


NOKIAN KAUPUNKI1:1 000Tonttijako

|                                   |                |
|-----------------------------------|----------------|
| Kaupunginosa                      | 8              |
| Kortteli                          | 199            |
| Tontit                            | 1, 2, 3, 4, 5  |
| Vanhat tontit                     |                |
| Asemakaava                        |                |
| Edellinen tonttijako              |                |
| Tonttijaon laatinut               | Arto Heikkinen |
| Hyväksytty asemakaavan yhteydessä |                |

KOORDINAATTILUETTELO / Koordinaattijärjestelmä ETRS-GK24

| NRO       | Y-koordinaatti | X-koordinaatti |
|-----------|----------------|----------------|
| <u>1</u>  | 24470531,418   | 6817967,711    |
| <u>2</u>  | 24470524,705   | 6817971,843    |
| <u>3</u>  | 24470522,024   | 6817987,945    |
| <u>4</u>  | 24470534,373   | 6818004,249    |
| <u>5</u>  | 24470543,412   | 6818007,068    |
| <u>6</u>  | 24470553,537   | 6817974,611    |
| <u>7</u>  | 24470576,448   | 6817981,758    |
| <u>8</u>  | 24470566,323   | 6818014,215    |
| <u>9</u>  | 24470589,341   | 6818021,396    |
| <u>10</u> | 24470599,253   | 6817988,872    |
| <u>11</u> | 24470623,993   | 6817996,589    |
| <u>12</u> | 24470614,080   | 6818029,113    |
| <u>13</u> | 24470637,054   | 6818036,280    |
| <u>14</u> | 24470648,731   | 6818004,306    |



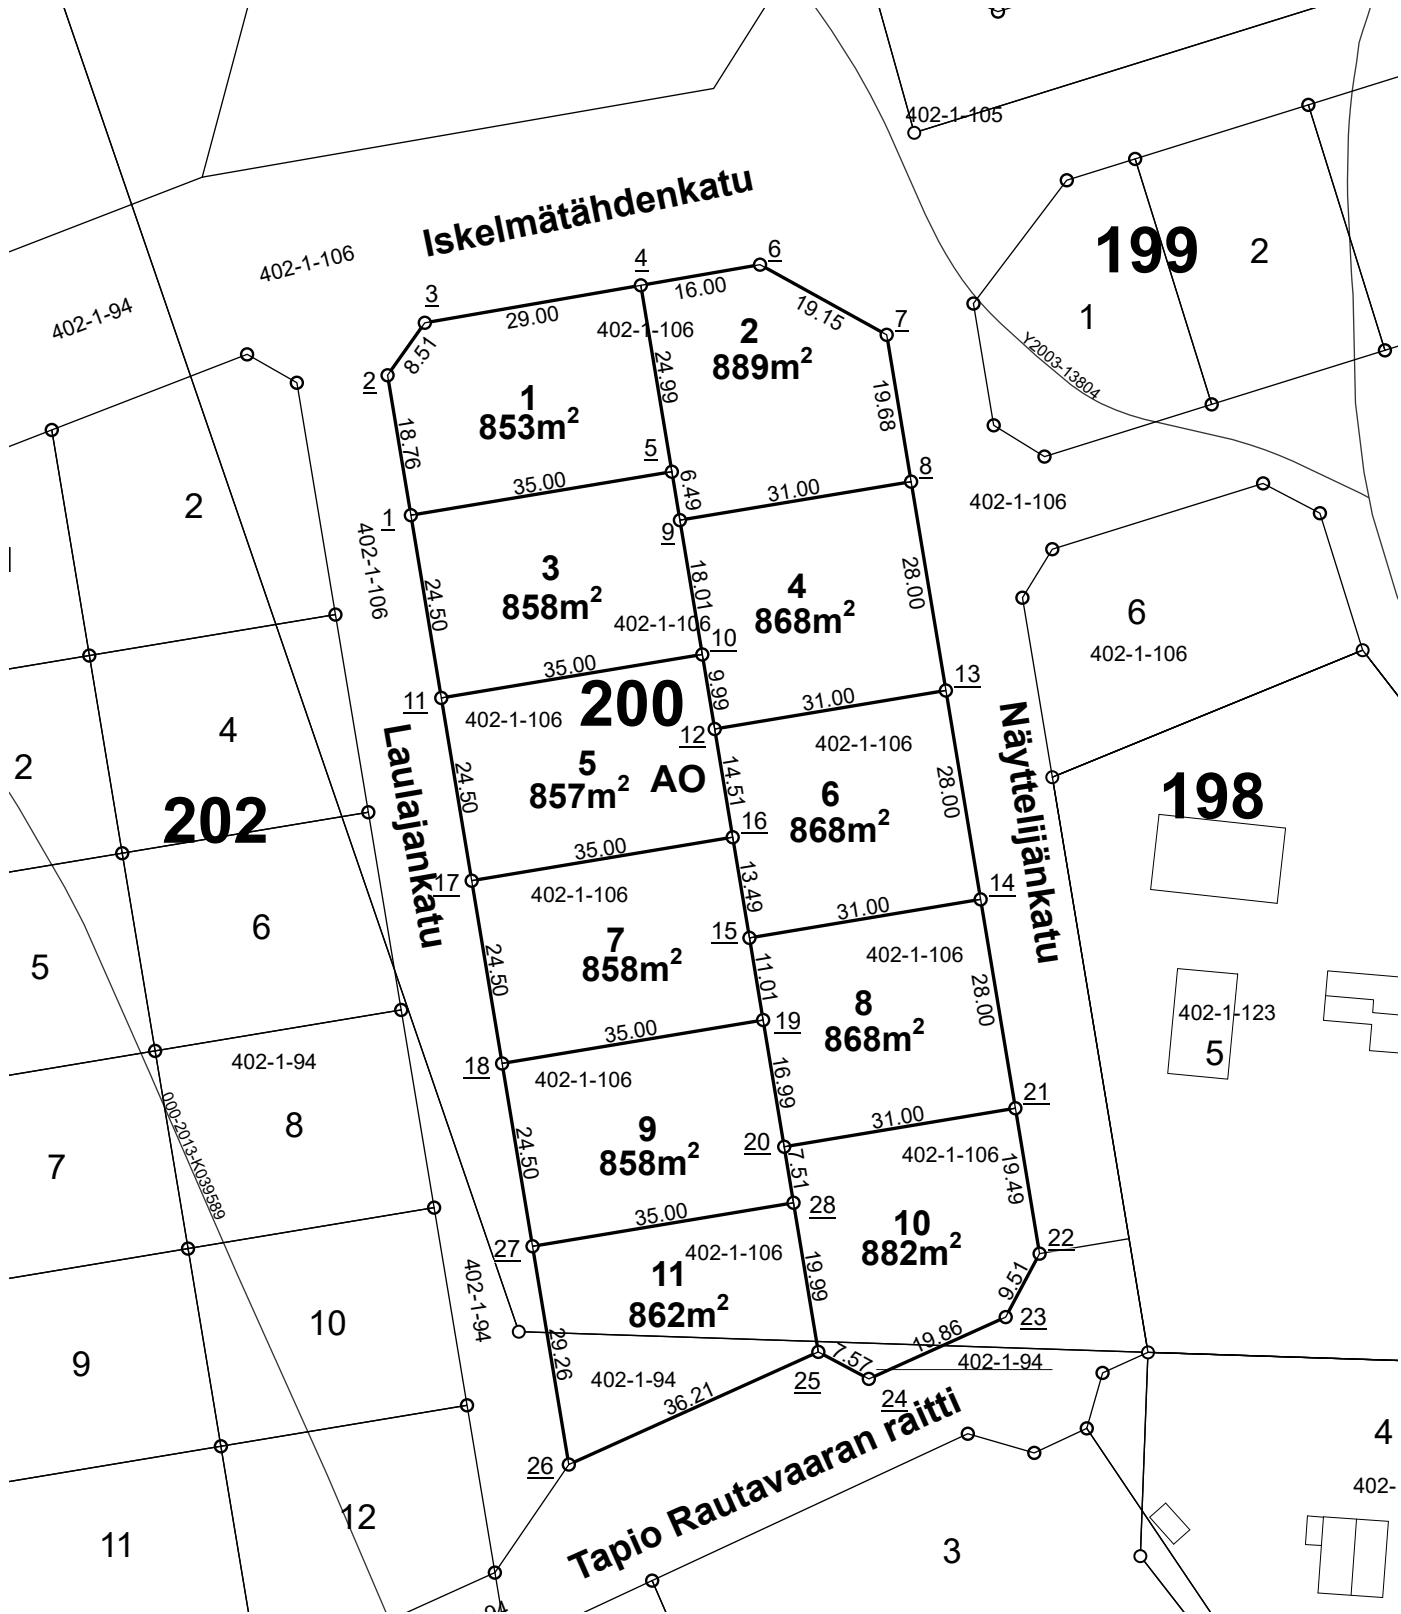

KOORDINAATTILUETTELO / Koordinaattijärjestelmä ETRS-GK24

| NRO       | Y-koordinaatti | X-koordinaatti |
|-----------|----------------|----------------|
| <u>1</u>  | 24470447,610   | 6817959,958    |
| <u>2</u>  | 24470444,530   | 6817978,460    |
| <u>3</u>  | 24470449,456   | 6817985,403    |
| <u>4</u>  | 24470478,031   | 6817990,355    |
| <u>5</u>  | 24470482,135   | 6817965,705    |
| <u>6</u>  | 24470493,797   | 6817993,087    |
| <u>7</u>  | 24470510,547   | 6817983,811    |
| <u>8</u>  | 24470513,779   | 6817964,395    |
| <u>9</u>  | 24470483,200   | 6817959,305    |
| <u>10</u> | 24470486,157   | 6817941,538    |
| <u>11</u> | 24470451,633   | 6817935,791    |
| <u>12</u> | 24470487,798   | 6817931,685    |
| <u>13</u> | 24470518,377   | 6817936,775    |
| <u>14</u> | 24470522,975   | 6817909,155    |
| <u>15</u> | 24470492,396   | 6817904,065    |
| <u>16</u> | 24470490,181   | 6817917,370    |
| <u>17</u> | 24470455,656   | 6817911,623    |
| <u>18</u> | 24470459,679   | 6817887,456    |
| <u>19</u> | 24470494,204   | 6817893,203    |
| <u>20</u> | 24470496,993   | 6817876,445    |
| <u>21</u> | 24470527,573   | 6817881,535    |
| <u>22</u> | 24470530,773   | 6817862,308    |
| <u>23</u> | 24470526,290   | 6817853,921    |
| <u>24</u> | 24470508,186   | 6817845,749    |
| <u>25</u> | 24470501,509   | 6817849,318    |
| <u>26</u> | 24470468,507   | 6817834,422    |
| <u>27</u> | 24470463,702   | 6817863,288    |
| <u>28</u> | 24470498,227   | 6817869,036    |

NOKIAN KAUPUNKI1:1 000Tonttijako


|                                   |                                   |
|-----------------------------------|-----------------------------------|
| Kaupunginosa                      | 8                                 |
| Kortteli                          | 200                               |
| Tontit                            | 1, 2, 3, 4, 5, 6, 7, 8, 9, 10, 11 |
| Vanhat tontit                     |                                   |
| Asemakaava                        |                                   |
| Edellinen tonttijako              |                                   |
| Tonttijaon laatinut               | Arto Heikkinen                    |
| Hyväksytty asemakaavan yhteydessä |                                   |

TONTTIEN MUODOSTUMINEN

| Tontti | Pinta-ala m2 | Kiinteistö / määräala | Osat m2 |
|--------|--------------|-----------------------|---------|
| 1      | 853          | 536-402-1-106         | 853     |
| 2      | 889          | 536-402-1-106         | 889     |
| 3      | 858          | 536-402-1-106         | 858     |
| 4      | 868          | 536-402-1-106         | 868     |
| 5      | 857          | 536-402-1-106         | 857     |
| 6      | 868          | 536-402-1-106         | 868     |
| 7      | 858          | 536-402-1-106         | 858     |
| 8      | 868          | 536-402-1-106         | 868     |
| 9      | 858          | 536-402-1-106         | 858     |
| 10     | 882          | 536-402-1-94          | 43      |
| -      | -            | 536-402-1-106         | 839     |
| 11     | 862          | 536-402-1-94          | 334     |
| -      | -            | 536-402-1-106         | 528     |

TONTTIEN MUODOSTUMINEN

| Tontti | Pinta-ala m2 | Kiinteistö / määräala | Osat m2 |
|--------|--------------|-----------------------|---------|
| 1      | 977          | 536-402-1-61          | 977     |
| 2      | 980          | 536-402-1-61          | 980     |

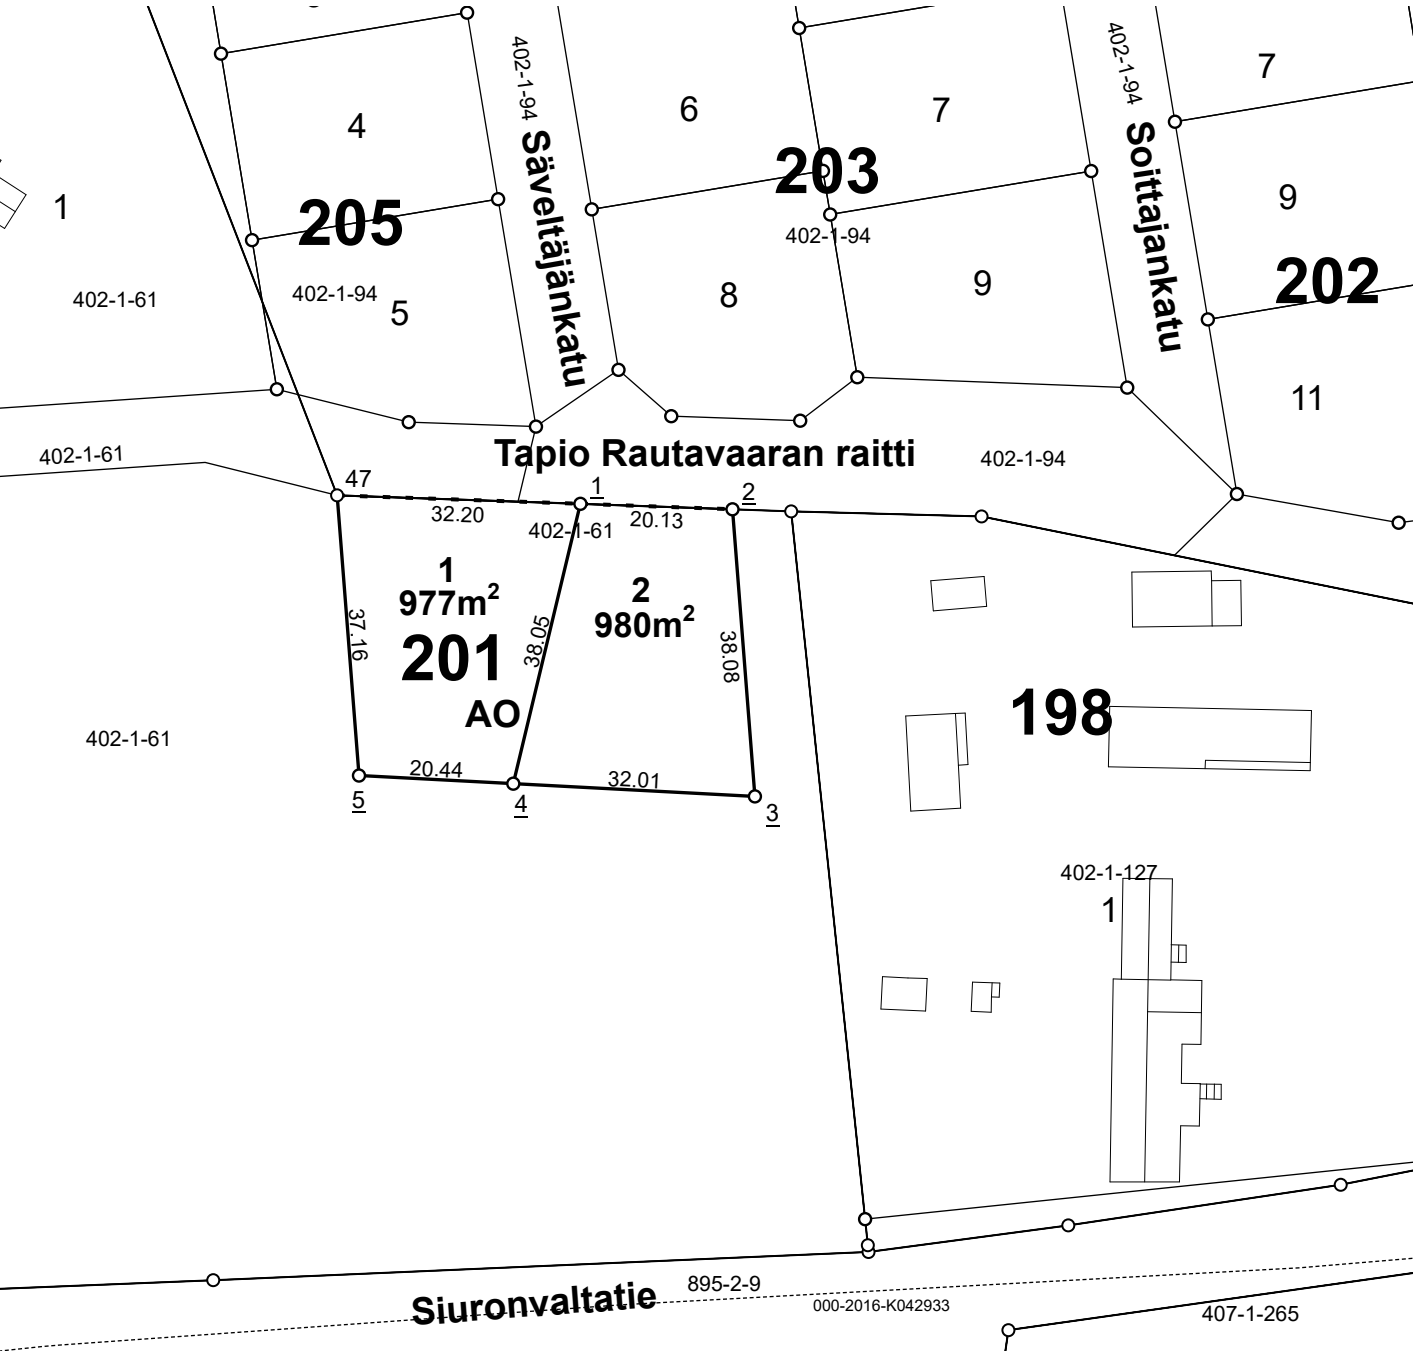


NOKIAN KAUPUNKI1:1 000Tonttijako

|                                   |                |
|-----------------------------------|----------------|
| Kaupunginosa                      | 8              |
| Kortteli                          | 201            |
| Tontit                            | 1, 2           |
| Vanhat tontit                     |                |
| Asemakaava                        |                |
| Edellinen tonttijako              |                |
| Tonttijaon laatinut               | Arto Heikkinen |
| Hyväksytty asemakaavan yhteydessä |                |

KOORDINAATTILUETTELO / Koordinaattijärjestelmä ETRS-GK24

| NRO      | Y-koordinaatti | X-koordinaatti |
|----------|----------------|----------------|
| <u>1</u> | 24470306,933   | 6817807,032    |
| <u>2</u> | 24470327,051   | 6817806,306    |
| <u>3</u> | 24470330,018   | 6817768,343    |
| <u>4</u> | 24470298,055   | 6817770,027    |
| <u>5</u> | 24470277,644   | 6817771,102    |
| 47       | 24470274,748   | 6817808,154    |

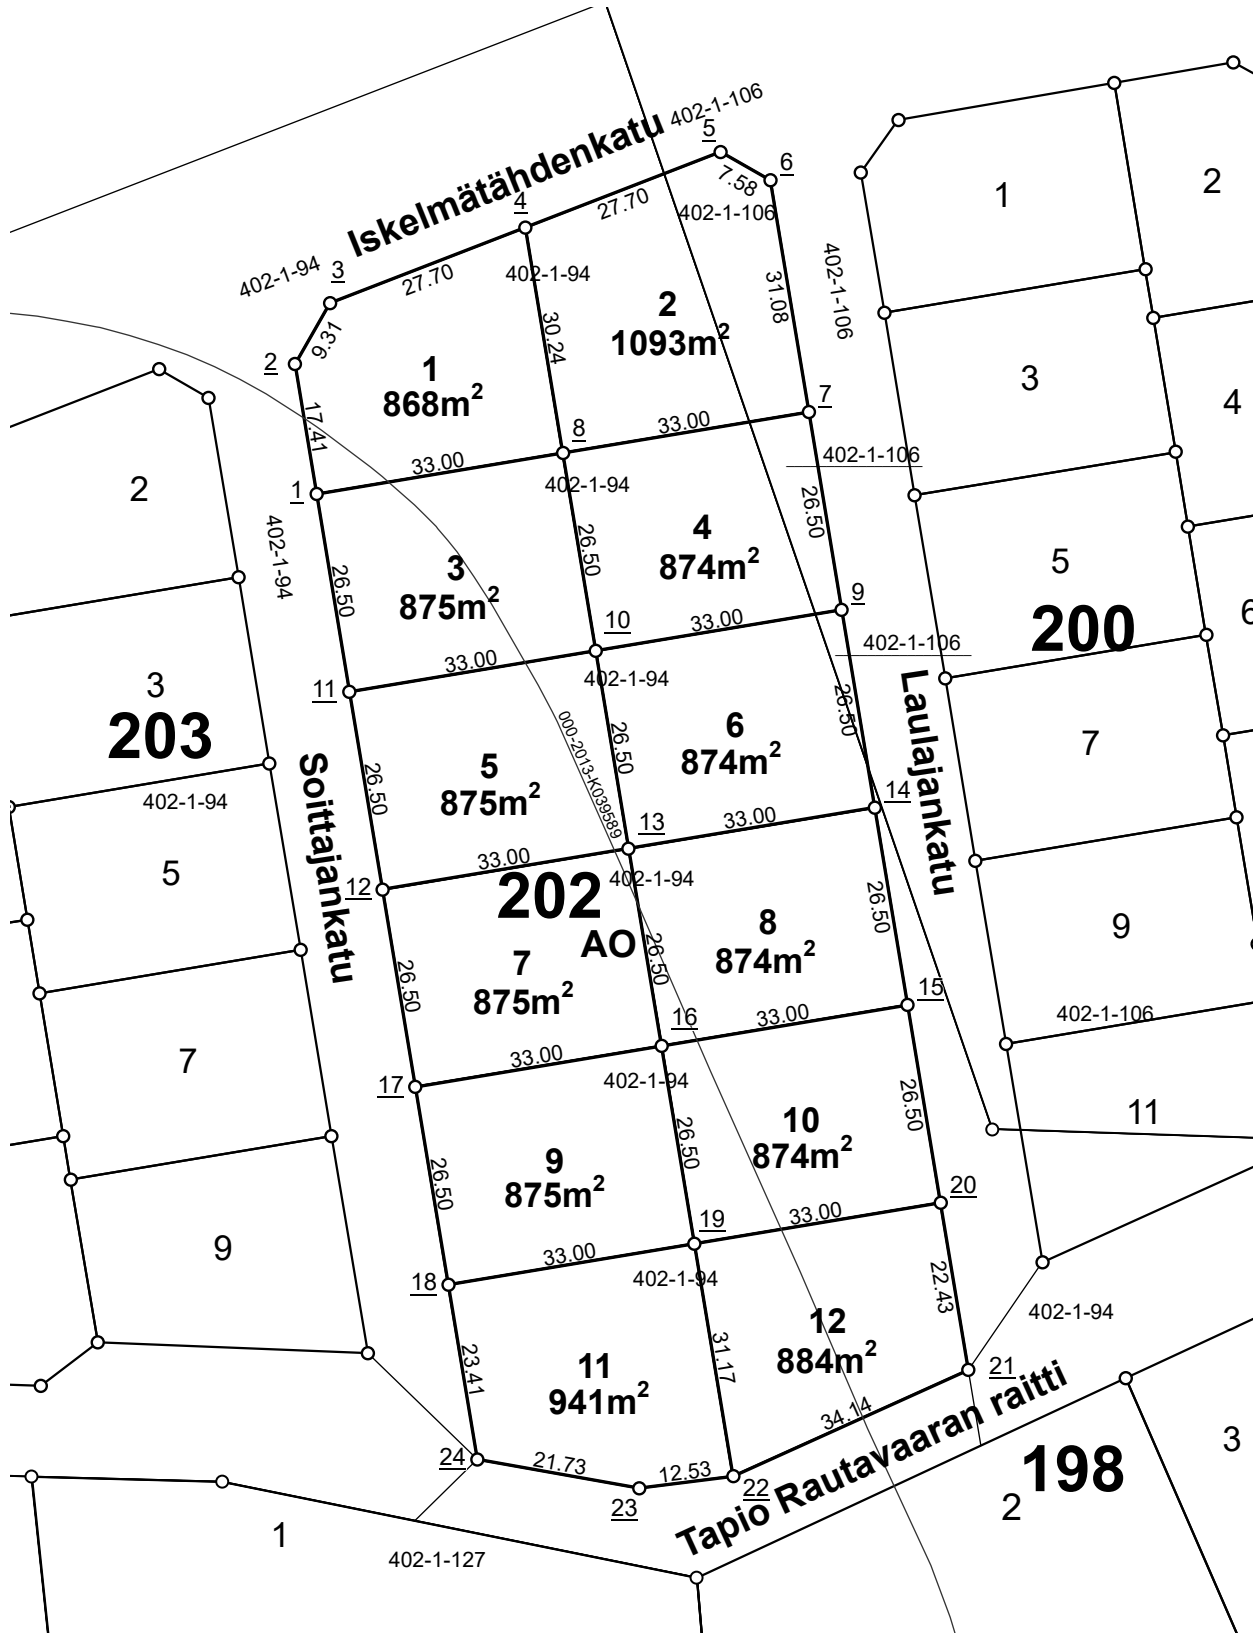

KOORDINAATTILUETTELO / Koordinaattijärjestelmä ETRS-GK24

| NRO       | Y-koordinaatti | X-koordinaatti |
|-----------|----------------|----------------|
| <u>1</u>  | 24470372,528   | 6817935,978    |
| <u>2</u>  | 24470369,670   | 6817953,147    |
| <u>3</u>  | 24470374,280   | 6817961,231    |
| <u>4</u>  | 24470400,114   | 6817971,227    |
| <u>5</u>  | 24470425,948   | 6817981,224    |
| <u>6</u>  | 24470432,529   | 6817977,470    |
| <u>7</u>  | 24470437,632   | 6817946,815    |
| <u>8</u>  | 24470405,080   | 6817941,397    |
| <u>9</u>  | 24470441,984   | 6817920,675    |
| <u>10</u> | 24470409,432   | 6817915,256    |
| <u>11</u> | 24470376,880   | 6817909,837    |
| <u>12</u> | 24470381,231   | 6817883,697    |
| <u>13</u> | 24470413,783   | 6817889,116    |
| <u>14</u> | 24470446,335   | 6817894,535    |
| <u>15</u> | 24470450,687   | 6817868,394    |
| <u>16</u> | 24470418,135   | 6817862,976    |
| <u>17</u> | 24470385,583   | 6817857,557    |
| <u>18</u> | 24470389,934   | 6817831,416    |
| <u>19</u> | 24470422,486   | 6817836,835    |
| <u>20</u> | 24470455,038   | 6817842,254    |
| <u>21</u> | 24470458,721   | 6817820,130    |
| <u>22</u> | 24470427,605   | 6817806,085    |
| <u>23</u> | 24470415,175   | 6817804,533    |
| <u>24</u> | 24470393,778   | 6817808,328    |

NOKIAN KAUPUNKI1:1 000Tonttijako


|                                   |                                       |
|-----------------------------------|---------------------------------------|
| Kaupunginosa                      | 8                                     |
| Kortteli                          | 202                                   |
| Tontit                            | 1, 2, 3, 4, 5, 6, 7, 8, 9, 10, 11, 12 |
| Vanhat tontit                     |                                       |
| Asemakaava                        |                                       |
| Edellinen tonttijako              |                                       |
| Tonttijaon laatinut               | Arto Heikkinen                        |
| Hyväksytty asemakaavan yhteydessä |                                       |

TONTTIEN MUODOSTUMINEN

| Tontti | Pinta-ala m2 | Kiinteistö / määräala | Osat m2 |
|--------|--------------|-----------------------|---------|
| 1      | 868          | 536-402-1-94          | 868     |
| 2      | 1093         | 536-402-1-94          | 720     |
| -      | -            | 536-402-1-106         | 373     |
| 3      | 875          | 536-402-1-94          | 875     |
| 4      | 874          | 536-402-1-94          | 722     |
| -      | -            | 536-402-1-106         | 152     |
| 5      | 875          | 536-402-1-94          | 875     |
| 6      | 874          | 536-402-1-94          | 837     |
| -      | -            | 536-402-1-106         | 37      |
| 7      | 875          | 536-402-1-94          | 875     |
| 8      | 874          | 536-402-1-94          | 874     |
| 9      | 875          | 536-402-1-94          | 875     |
| 10     | 874          | 536-402-1-94          | 874     |
| 11     | 941          | 536-402-1-94          | 941     |
| 12     | 884          | 536-402-1-94          | 884     |

TONTTIEN MUODOSTUMINEN

| Tontti | Pinta-ala m2 | Kiinteistö / määräala | Osat m2 |
|--------|--------------|-----------------------|---------|
| 1      | 933          | 536-402-1-94          | 933     |
| 2      | 907          | 536-402-1-94          | 907     |
| 3      | 875          | 536-402-1-94          | 875     |
| 4      | 899          | 536-402-1-94          | 899     |
| 5      | 875          | 536-402-1-94          | 875     |
| 6      | 901          | 536-402-1-94          | 901     |
| 7      | 875          | 536-402-1-94          | 875     |
| 8      | 907          | 536-402-1-94          | 907     |
| 9      | 890          | 536-402-1-94          | 890     |

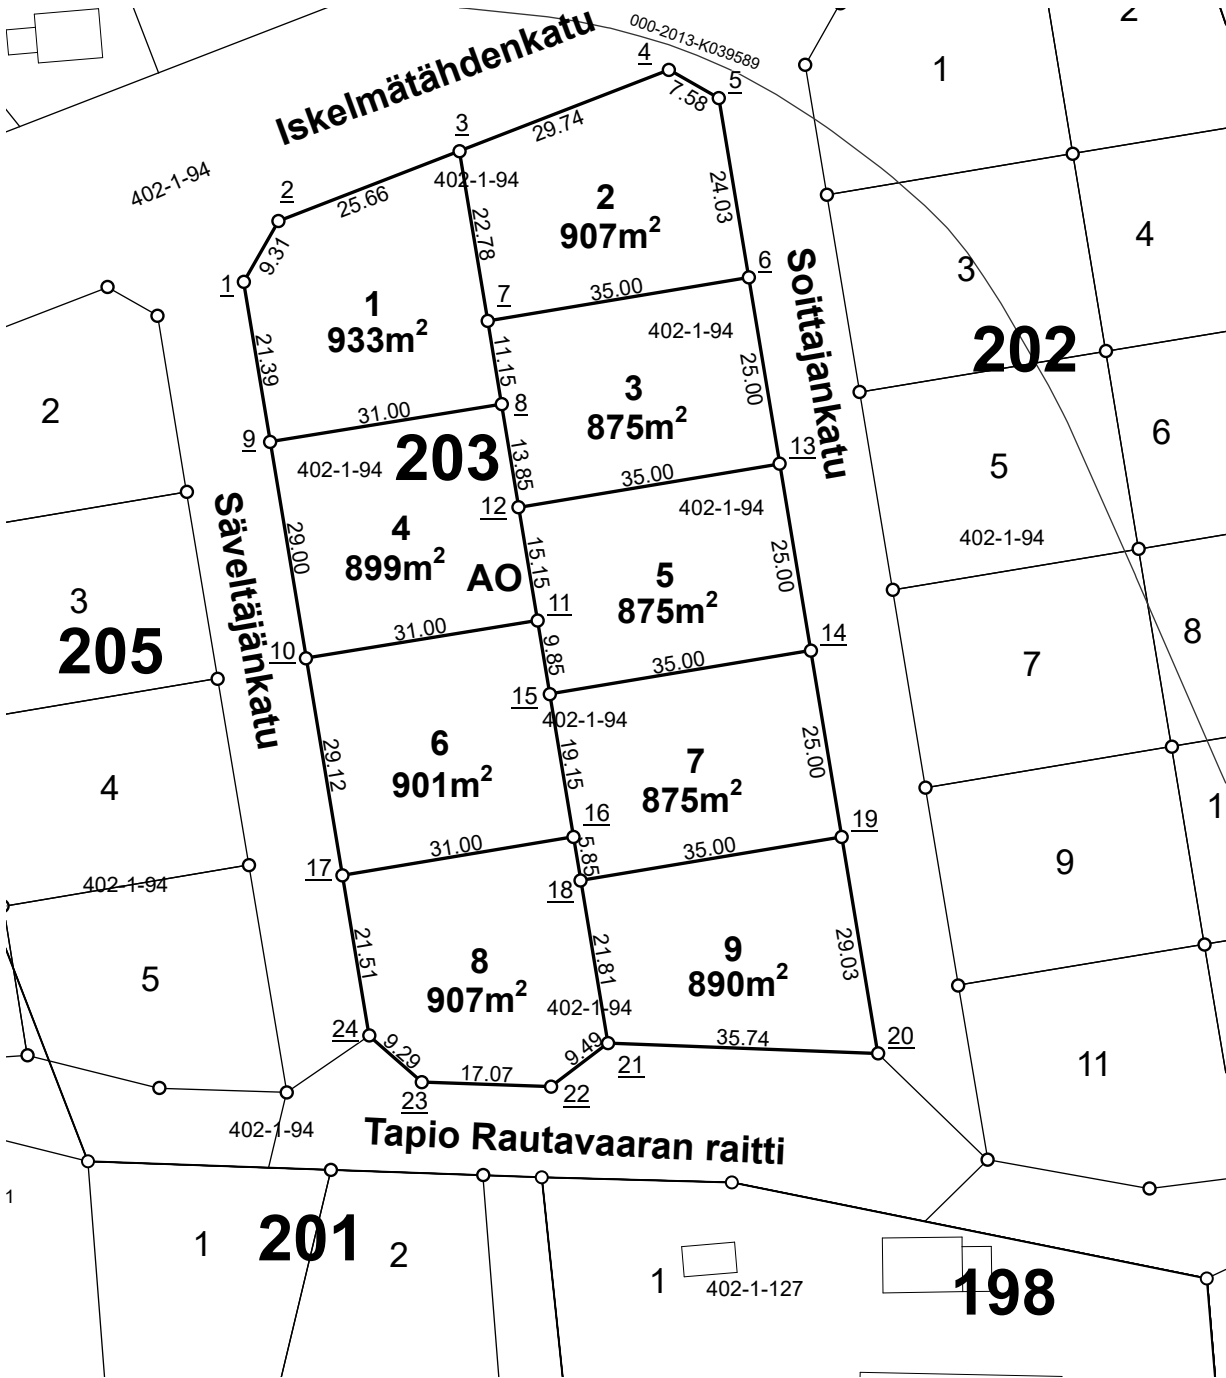


|                                   |                           |
|-----------------------------------|---------------------------|
| Kaupunginosa                      | 8                         |
| Kortteli                          | 203                       |
| Tontit                            | 1, 2, 3, 4, 5, 6, 7, 8, 9 |
| Vanhat tontit                     |                           |
| Asemakaava                        |                           |
| Edellinen tonttijako              |                           |
| Tonttijaon laatinut               | Arto Heikkinen            |
| Hyväksytty asemakaavan yhteydessä |                           |

KOORDINAATTILUETTELO / Koordinaattijärjestelmä ETRS-GK24

| NRO       | Y-koordinaatti | X-koordinaatti |
|-----------|----------------|----------------|
| <u>1</u>  | 24470295,382   | 6817924,402    |
| <u>2</u>  | 24470299,992   | 6817932,486    |
| <u>3</u>  | 24470323,921   | 6817941,745    |
| <u>4</u>  | 24470351,660   | 6817952,478    |
| <u>5</u>  | 24470358,241   | 6817948,725    |
| <u>6</u>  | 24470362,187   | 6817925,020    |
| <u>7</u>  | 24470327,662   | 6817919,272    |
| <u>8</u>  | 24470329,494   | 6817908,271    |
| <u>9</u>  | 24470298,894   | 6817903,304    |
| <u>10</u> | 24470303,656   | 6817874,698    |
| <u>11</u> | 24470334,256   | 6817879,665    |
| <u>12</u> | 24470331,767   | 6817894,612    |
| <u>13</u> | 24470366,292   | 6817900,359    |
| <u>14</u> | 24470370,398   | 6817875,698    |
| <u>15</u> | 24470335,873   | 6817869,951    |
| <u>16</u> | 24470339,018   | 6817851,059    |
| <u>17</u> | 24470308,438   | 6817845,968    |
| <u>18</u> | 24470339,978   | 6817845,290    |
| <u>19</u> | 24470374,503   | 6817851,038    |
| <u>20</u> | 24470379,270   | 6817822,400    |
| <u>21</u> | 24470343,560   | 6817823,772    |
| <u>22</u> | 24470336,009   | 6817818,025    |
| <u>23</u> | 24470318,953   | 6817818,620    |
| <u>24</u> | 24470311,971   | 6817824,747    |

TONTTIEN MUODOSTUMINEN

| Tontti | Pinta-ala m2 | Kiinteistö / määräala | Osat m2 |
|--------|--------------|-----------------------|---------|
| 1      | 758          | 536-402-1-61          | 758     |
| 2      | 840          | 536-402-1-61          | 840     |
| 3      | 776          | 536-402-1-61          | 776     |
| 4      | 825          | 536-402-1-61          | 825     |
| 5      | 774          | 536-402-1-61          | 774     |
| 6      | 848          | 536-402-1-61          | 848     |

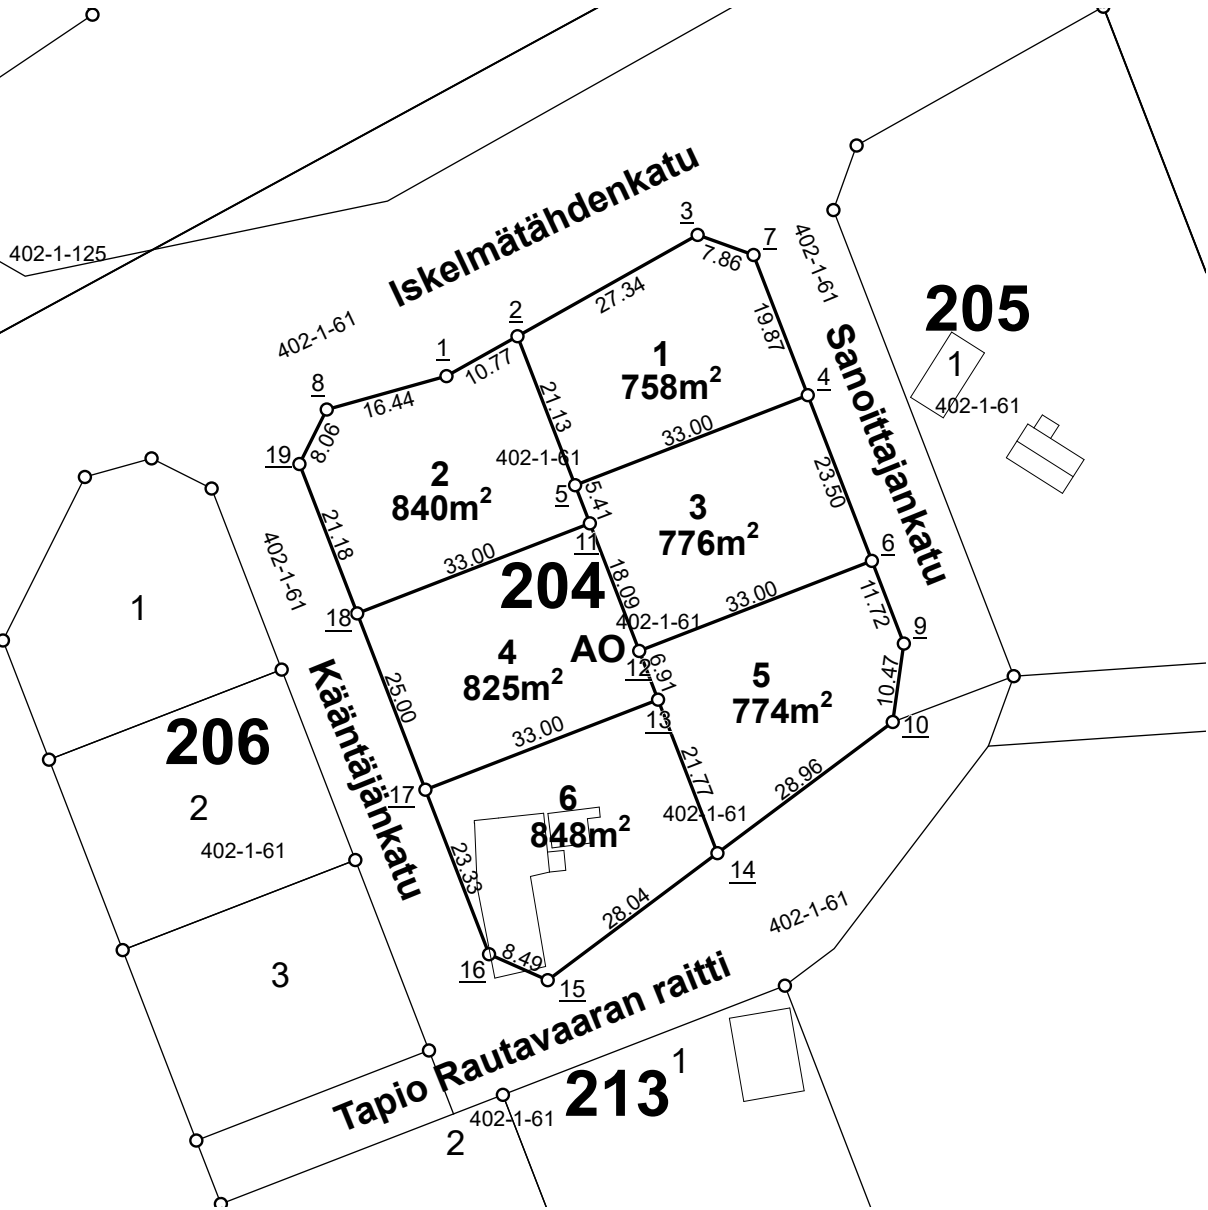

|                                   |                  |
|-----------------------------------|------------------|
| Kaupunginosa                      | 8                |
| Kortteli                          | 204              |
| Tontit                            | 1, 2, 3, 4, 5, 6 |
| Vanhat tontit                     |                  |
| Asemakaava                        |                  |
| Edellinen tonttijako              |                  |
| Tonttijaon laatinut               | Arto Heikkinen   |
| Hyväksytty asemakaavan yhteydessä |                  |


KOORDINAATTILUETTELO / Koordinaattijärjestelmä ETRS-GK24

| NRO       | Y-koordinaatti | X-koordinaatti |
|-----------|----------------|----------------|
| <u>1</u>  | 24470149,297   | 6817858,957    |
| <u>2</u>  | 24470158,689   | 6817864,236    |
| <u>3</u>  | 24470182,522   | 6817877,632    |
| <u>4</u>  | 24470197,089   | 6817856,442    |
| <u>5</u>  | 24470166,313   | 6817844,533    |
| <u>6</u>  | 24470205,570   | 6817834,525    |
| <u>7</u>  | 24470189,918   | 6817874,976    |
| <u>8</u>  | 24470133,460   | 6817854,541    |
| <u>9</u>  | 24470209,801   | 6817823,591    |
| <u>10</u> | 24470208,330   | 6817813,222    |
| <u>11</u> | 24470168,265   | 6817839,490    |
| <u>12</u> | 24470174,794   | 6817822,616    |
| <u>13</u> | 24470177,286   | 6817816,174    |
| <u>14</u> | 24470185,141   | 6817795,875    |
| <u>15</u> | 24470162,689   | 6817779,080    |
| <u>16</u> | 24470154,928   | 6817782,510    |
| <u>17</u> | 24470146,510   | 6817804,266    |
| <u>18</u> | 24470137,488   | 6817827,581    |
| <u>19</u> | 24470129,845   | 6817847,333    |



TONTTIEN MUODOSTUMINEN

| Tontti | Pinta-ala m2 | Kiinteistö / määräala | Osat m2 |
|--------|--------------|-----------------------|---------|
| 1      | 4141         | 536-402-1-61          | 3488    |
| -      | -            | 536-402-1-94          | 653     |
| 2      | 848          | 536-402-1-94          | 848     |
| 3      | 825          | 536-402-1-94          | 825     |
| 4      | 825          | 536-402-1-94          | 825     |
| 5      | 864          | 536-402-1-61          | 16      |
| -      | -            | 536-402-1-94          | 848     |

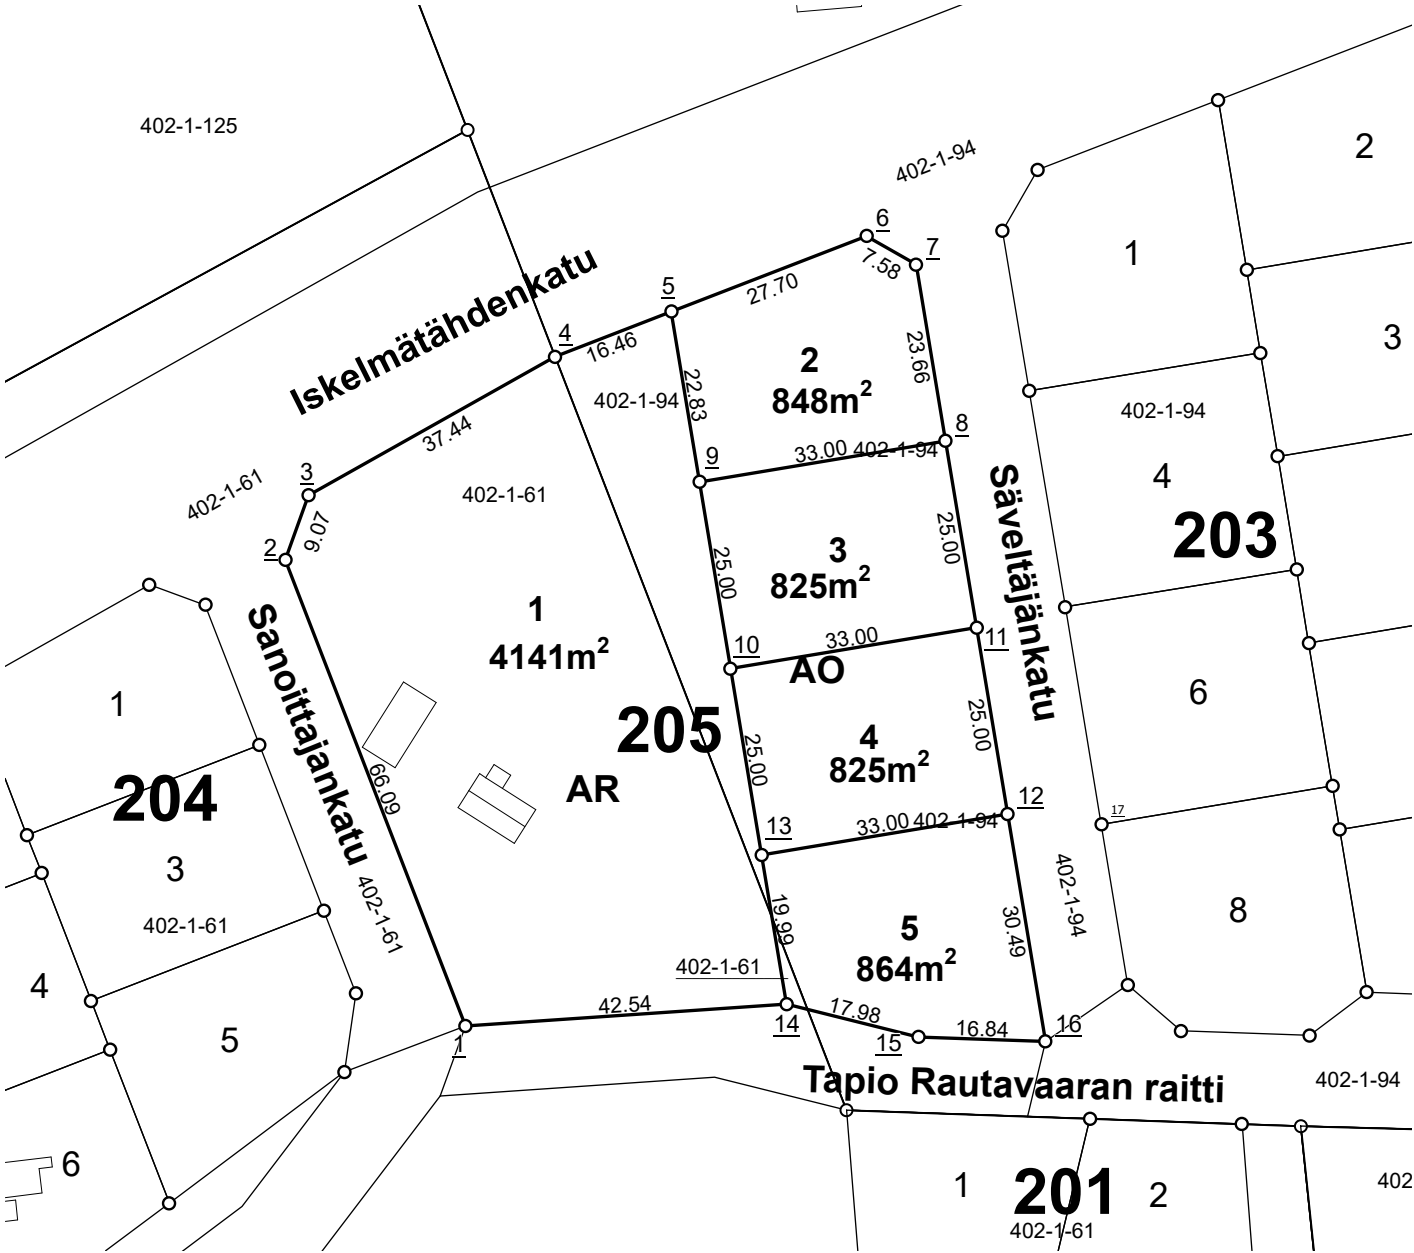

NOKIAN KAUPUNKI1:1 000Tonttijako


|                                   |                |
|-----------------------------------|----------------|
| Kaupunginosa                      | 8              |
| Kortteli                          | 205            |
| Tontit                            | 1, 2, 3, 4, 5  |
| Vanhat tontit                     |                |
| Asemakaava                        |                |
| Edellinen tonttijako              |                |
| Tonttijaon laatinut               | Arto Heikkinen |
| Hyväksytty asemakaavan yhteydessä |                |

KOORDINAATTILUETTELO / Koordinaattijärjestelmä ETRS-GK24

| NRO       | Y-koordinaatti | X-koordinaatti |
|-----------|----------------|----------------|
| <u>1</u>  | 24470224,336   | 6817819,279    |
| <u>2</u>  | 24470200,486   | 6817880,916    |
| <u>3</u>  | 24470203,551   | 6817889,452    |
| <u>4</u>  | 24470236,191   | 6817907,798    |
| <u>5</u>  | 24470251,538   | 6817913,737    |
| <u>6</u>  | 24470277,372   | 6817923,733    |
| <u>7</u>  | 24470283,953   | 6817919,980    |
| <u>8</u>  | 24470287,838   | 6817896,639    |
| <u>9</u>  | 24470255,286   | 6817891,220    |
| <u>10</u> | 24470259,391   | 6817866,560    |
| <u>11</u> | 24470291,943   | 6817871,979    |
| <u>12</u> | 24470296,049   | 6817847,318    |
| <u>13</u> | 24470263,497   | 6817841,899    |
| <u>14</u> | 24470266,779   | 6817822,179    |
| <u>15</u> | 24470284,221   | 6817817,830    |
| <u>16</u> | 24470301,055   | 6817817,243    |

TONTTIEN MUODOSTUMINEN

| Tontti | Pinta-ala m2 | Kiinteistö / määräala | Osat m2 |
|--------|--------------|-----------------------|---------|
| 1      | 919          | 536-402-1-61          | 919     |
| 2      | 891          | 536-402-1-61          | 891     |
| 3      | 891          | 536-402-1-61          | 891     |

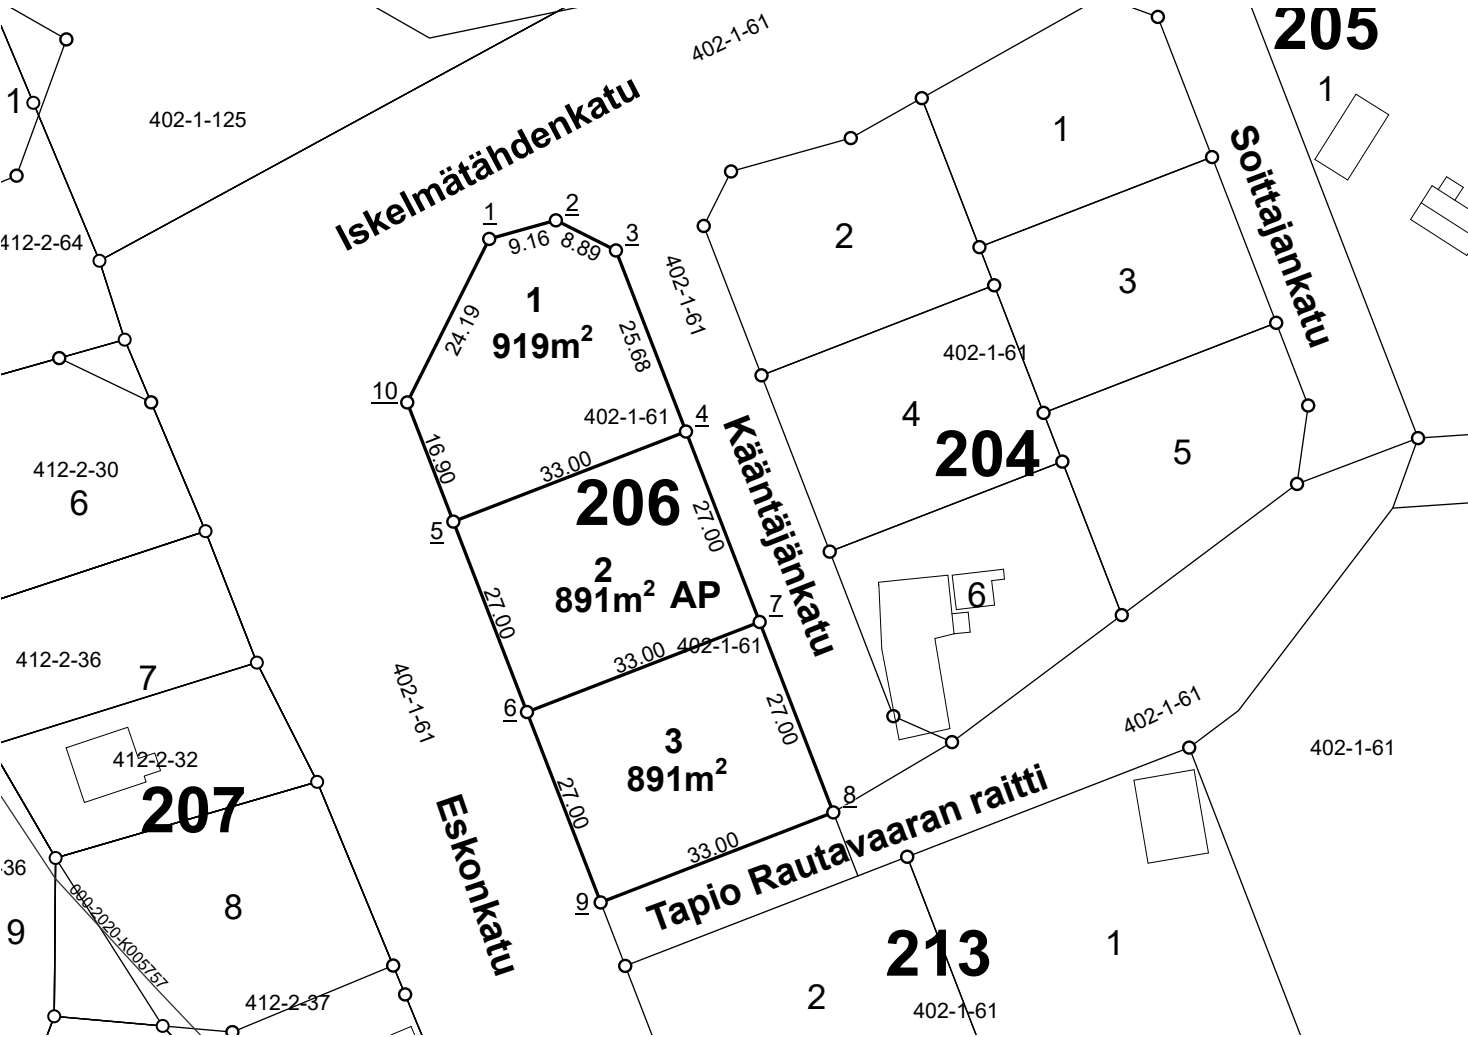


NOKIAN KAUPUNKI 1:1 000 Tonttijako

|                                   |                |
|-----------------------------------|----------------|
| Kaupunginosa                      | 8              |
| Kortteli                          | 206            |
| Tontit                            | 1, 2, 3        |
| Vanhat tontit                     |                |
| Asemakaava                        |                |
| Edellinen tonttijako              |                |
| Tonttijaon laatinut               | Arto Heikkinen |
| Hyväksytty asemakaavan yhteydessä |                |

KOORDINAATTILUETTELO / Koordinaattijärjestelmä ETRS-GK24

| NRO       | Y-koordinaatti | X-koordinaatti |
|-----------|----------------|----------------|
| <u>1</u>  | 24470101,466   | 6817845,620    |
| <u>2</u>  | 24470110,287   | 6817848,079    |
| <u>3</u>  | 24470118,231   | 6817844,095    |
| <u>4</u>  | 24470127,498   | 6817820,147    |
| <u>5</u>  | 24470096,721   | 6817808,238    |
| <u>6</u>  | 24470106,465   | 6817783,058    |
| <u>7</u>  | 24470137,241   | 6817794,967    |
| <u>8</u>  | 24470146,985   | 6817769,786    |
| <u>9</u>  | 24470116,208   | 6817757,877    |
| <u>10</u> | 24470090,623   | 6817823,998    |

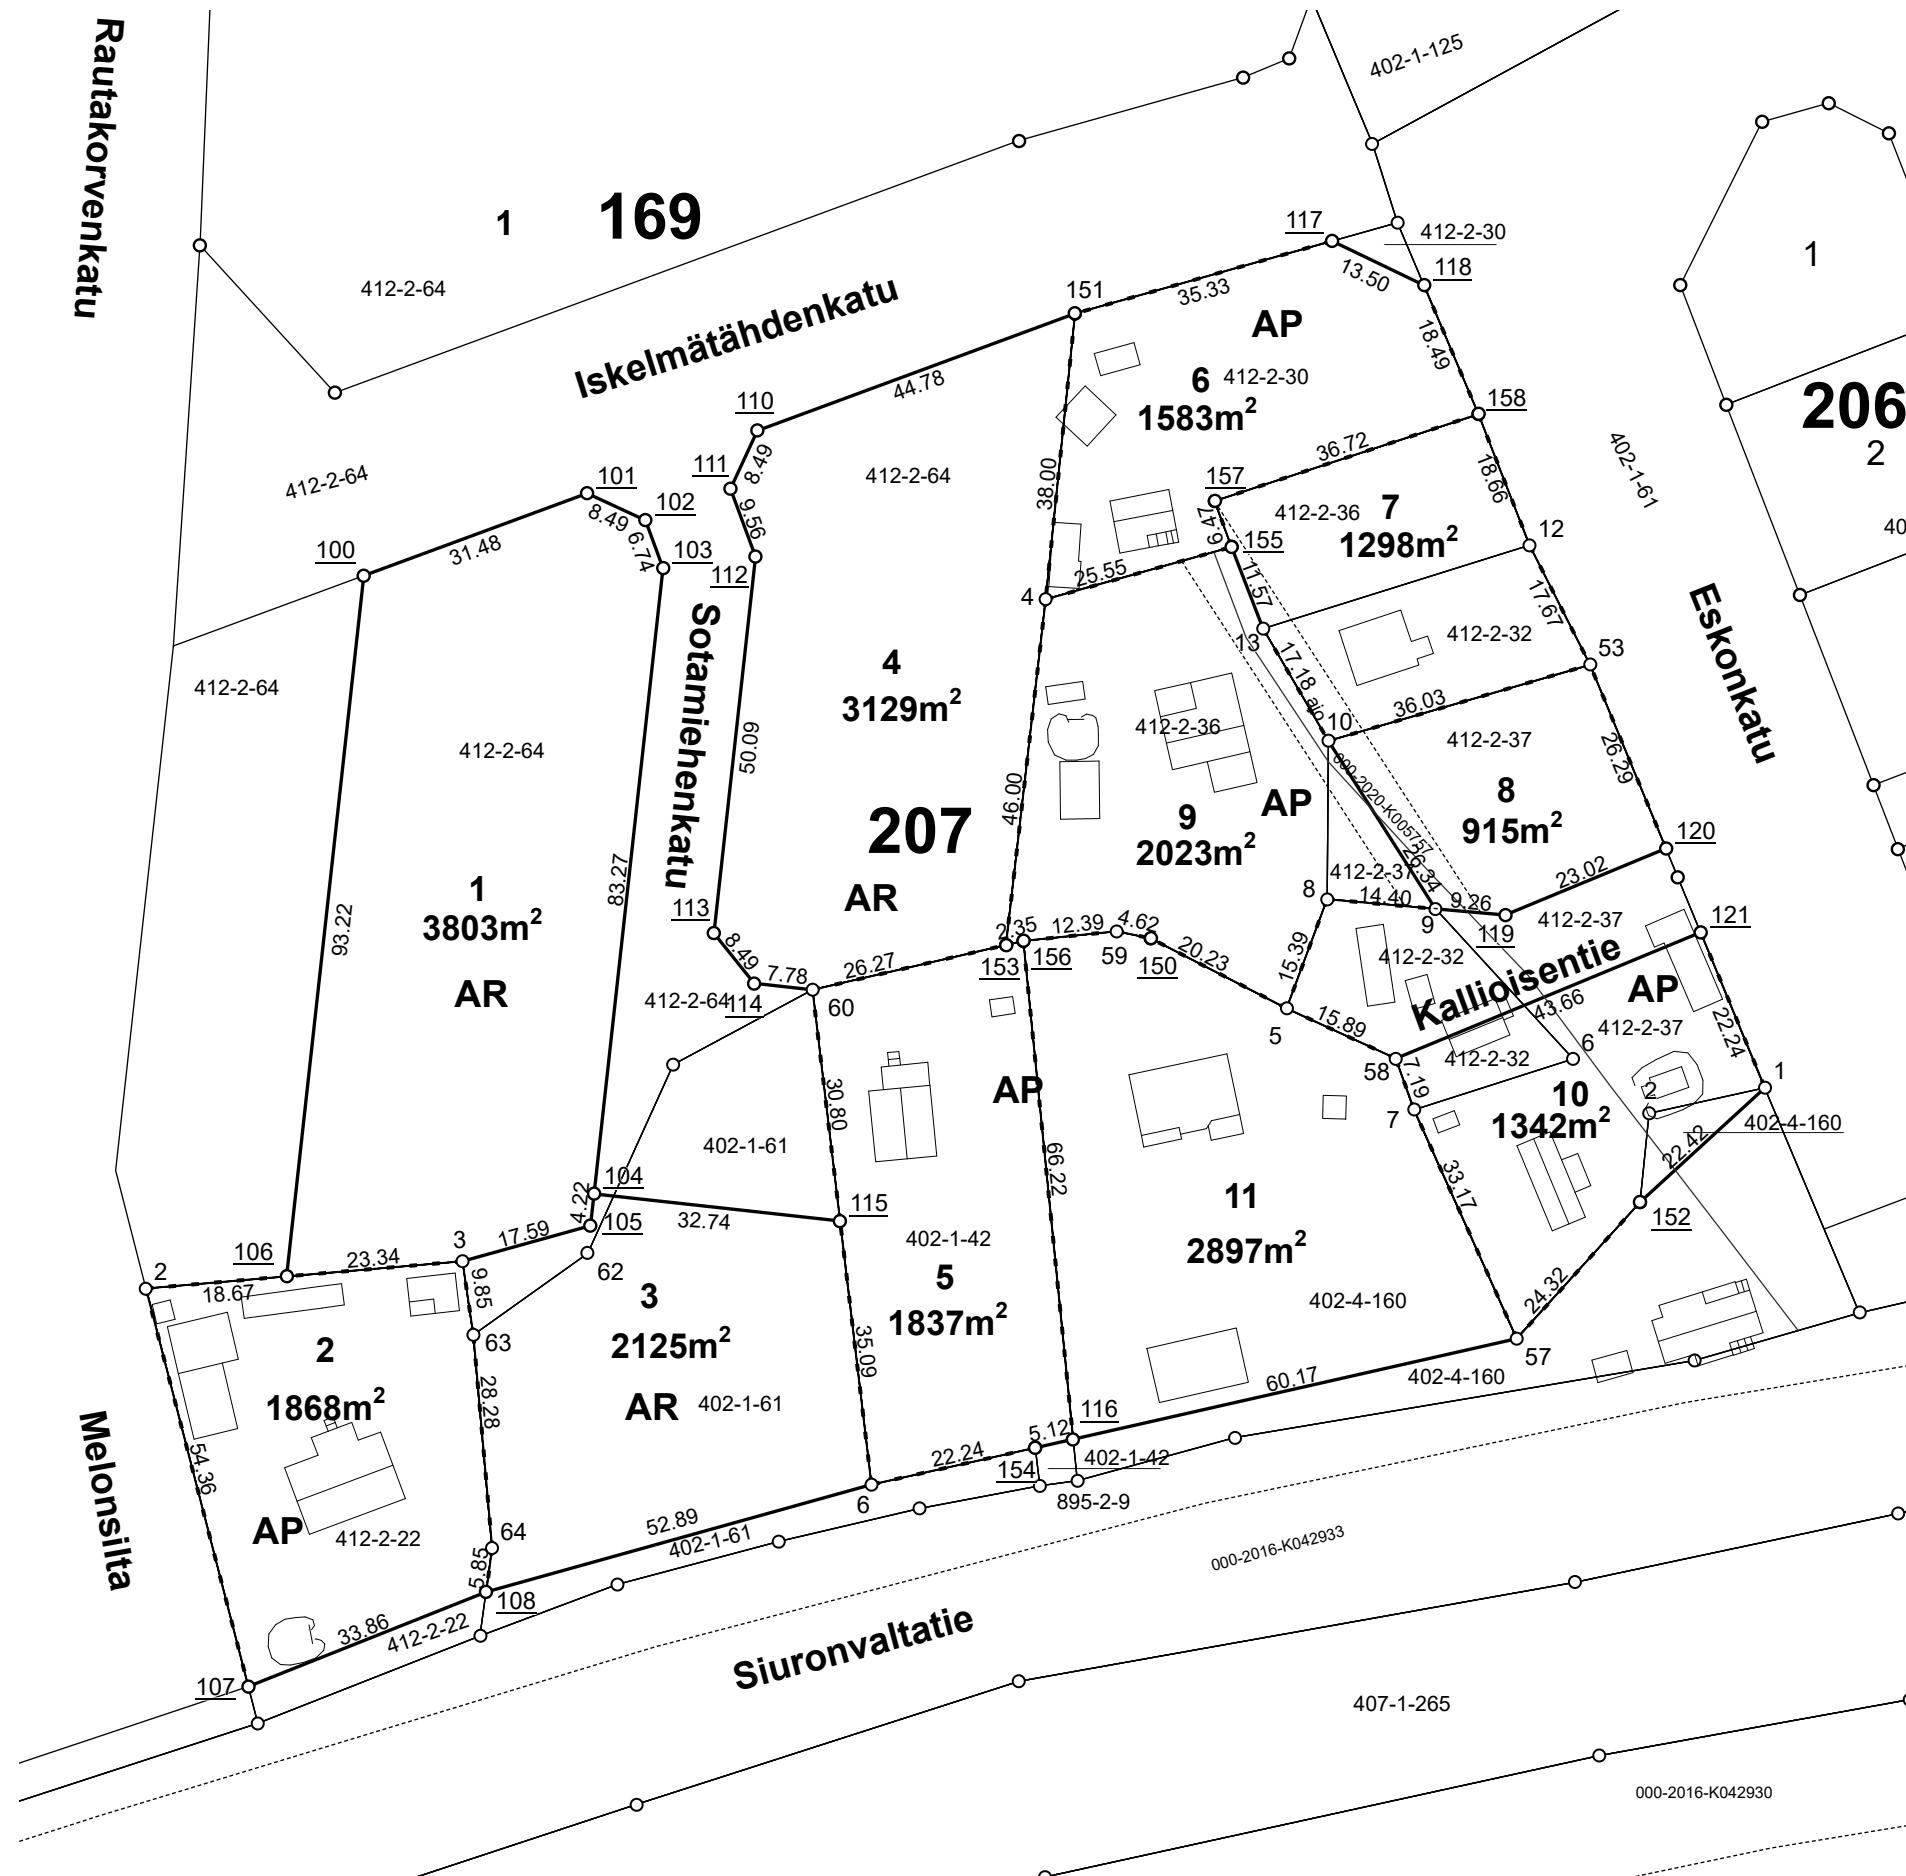

KOORDINAATTILUETTELO / Koordinaattijärjestelmä ETRS-GK24

| NRO | Y-koordinaatti | X-koordinaatti |
|-----|----------------|----------------|
|-----|----------------|----------------|

|     |              |             |
|-----|--------------|-------------|
| 1   | 24470101,855 | 6817717,898 |
| 2   | 24469887,685 | 6817691,350 |
| 3   | 24469929,547 | 6817694,938 |
| 4   | 24470006,710 | 6817782,474 |
| 5   | 24470038,579 | 6817728,391 |
| 6   | 24469983,646 | 6817665,414 |
| 7   | 24470055,449 | 6817714,986 |
| 8   | 24470043,922 | 6817742,824 |
| 9   | 24470058,270 | 6817741,550 |
| 10  | 24470044,110 | 6817763,756 |
| 12  | 24470070,731 | 6817789,596 |
| 13  | 24470035,455 | 6817778,597 |
| 53  | 24470078,706 | 6817773,827 |
| 57  | 24470069,017 | 6817684,715 |
| 58  | 24470053,009 | 6817721,748 |
| 59  | 24470016,065 | 6817738,588 |
| 60  | 24469975,863 | 6817730,845 |
| 63  | 24469931,002 | 6817685,191 |
| 64  | 24469933,482 | 6817657,015 |
| 100 | 24469916,506 | 6817785,602 |
| 101 | 24469946,045 | 6817796,490 |
| 102 | 24469953,750 | 6817792,935 |
| 103 | 24469956,080 | 6817786,615 |
| 104 | 24469946,956 | 6817703,850 |
| 105 | 24469946,494 | 6817699,659 |

|     |              |             |
|-----|--------------|-------------|
| 106 | 24469906,292 | 6817692,945 |
| 107 | 24469901,230 | 6817638,704 |
| 108 | 24469932,692 | 6817651,218 |
| 110 | 24469968,564 | 6817804,790 |
| 111 | 24469965,009 | 6817797,085 |
| 112 | 24469968,317 | 6817788,111 |
| 113 | 24469962,828 | 6817738,318 |
| 114 | 24469968,135 | 6817731,697 |
| 115 | 24469979,501 | 6817700,262 |
| 116 | 24470010,339 | 6817671,415 |
| 117 | 24470044,585 | 6817829,859 |
| 118 | 24470056,748 | 6817824,008 |
| 119 | 24470067,495 | 6817740,731 |
| 120 | 24470088,761 | 6817749,533 |
| 121 | 24470093,350 | 6817738,445 |
| 150 | 24470020,587 | 6817737,641 |
| 151 | 24470010,580 | 6817820,277 |
| 152 | 24470085,327 | 6817702,754 |
| 153 | 24470001,458 | 6817736,770 |
| 154 | 24470005,344 | 6817670,283 |
| 155 | 24470031,304 | 6817789,401 |
| 156 | 24470003,745 | 6817737,311 |
| 157 | 24470029,064 | 6817795,469 |
| 158 | 24470063,939 | 6817806,974 |

NOKIAN KAUPUNKI

1:1 000

Tonttijako

|                                   |                                   |
|-----------------------------------|-----------------------------------|
| Kaupunginosa                      | 8                                 |
| Kortteli                          | 207                               |
| Tontit                            | 1, 2, 3, 4, 5, 6, 7, 8, 9, 10, 11 |
| Vanhat tontit                     |                                   |
| Asemakaava                        |                                   |
| Edellinen tonttijako              |                                   |
| Tonttijaon laatinut               | Arto Heikkinen                    |
| Hyväksytty asemakaavan yhteydessä |                                   |


TONTTIEN MUODOSTUMINEN

| Tontti | Pinta-ala m2 | Kiinteistö / määräala | Osat m2 |
|--------|--------------|-----------------------|---------|
| 1      | 3803         | 536-412-2-64          | 3803    |
| 2      | 1868         | 536-412-2-22          | 1868    |
| 3      | 2125         | 536-402-1-61          | 2003    |
| -      | -            | 536-412-2-64          | 122     |
| 4      | 3129         | 536-412-2-64          | 3129    |
| 5      | 1837         | 536-402-1-42          | 1837    |
| 6      | 1583         | 536-412-2-30          | 1583    |
| 7      | 1298         | 536-412-2-32          | 623     |
| -      | -            | 536-412-2-36          | 675     |
| 8      | 915          | 536-412-2-37          | 915     |
| 9      | 2023         | 536-412-2-36          | 1873    |
| -      | -            | 536-412-2-37          | 150     |
| 10     | 1342         | 536-402-4-160         | 88      |
| -      | -            | 536-412-2-32          | 162     |
| -      | -            | 536-412-2-37          | 1092    |
| 11     | 2897         | 536-402-4-160         | 2897    |



TONTTIEN MUODOSTUMINEN

| Tontti | Pinta-ala m2 | Kiinteistö / määräala | Osat m2 |
|--------|--------------|-----------------------|---------|
| 1      | 891          | 536-402-1-105         | 891     |
| 2      | 1047         | 536-402-1-105         | 1047    |
| 3      | 939          | 536-402-1-105         | 939     |
| 4      | 2416         | 536-402-1-105         | 2416    |

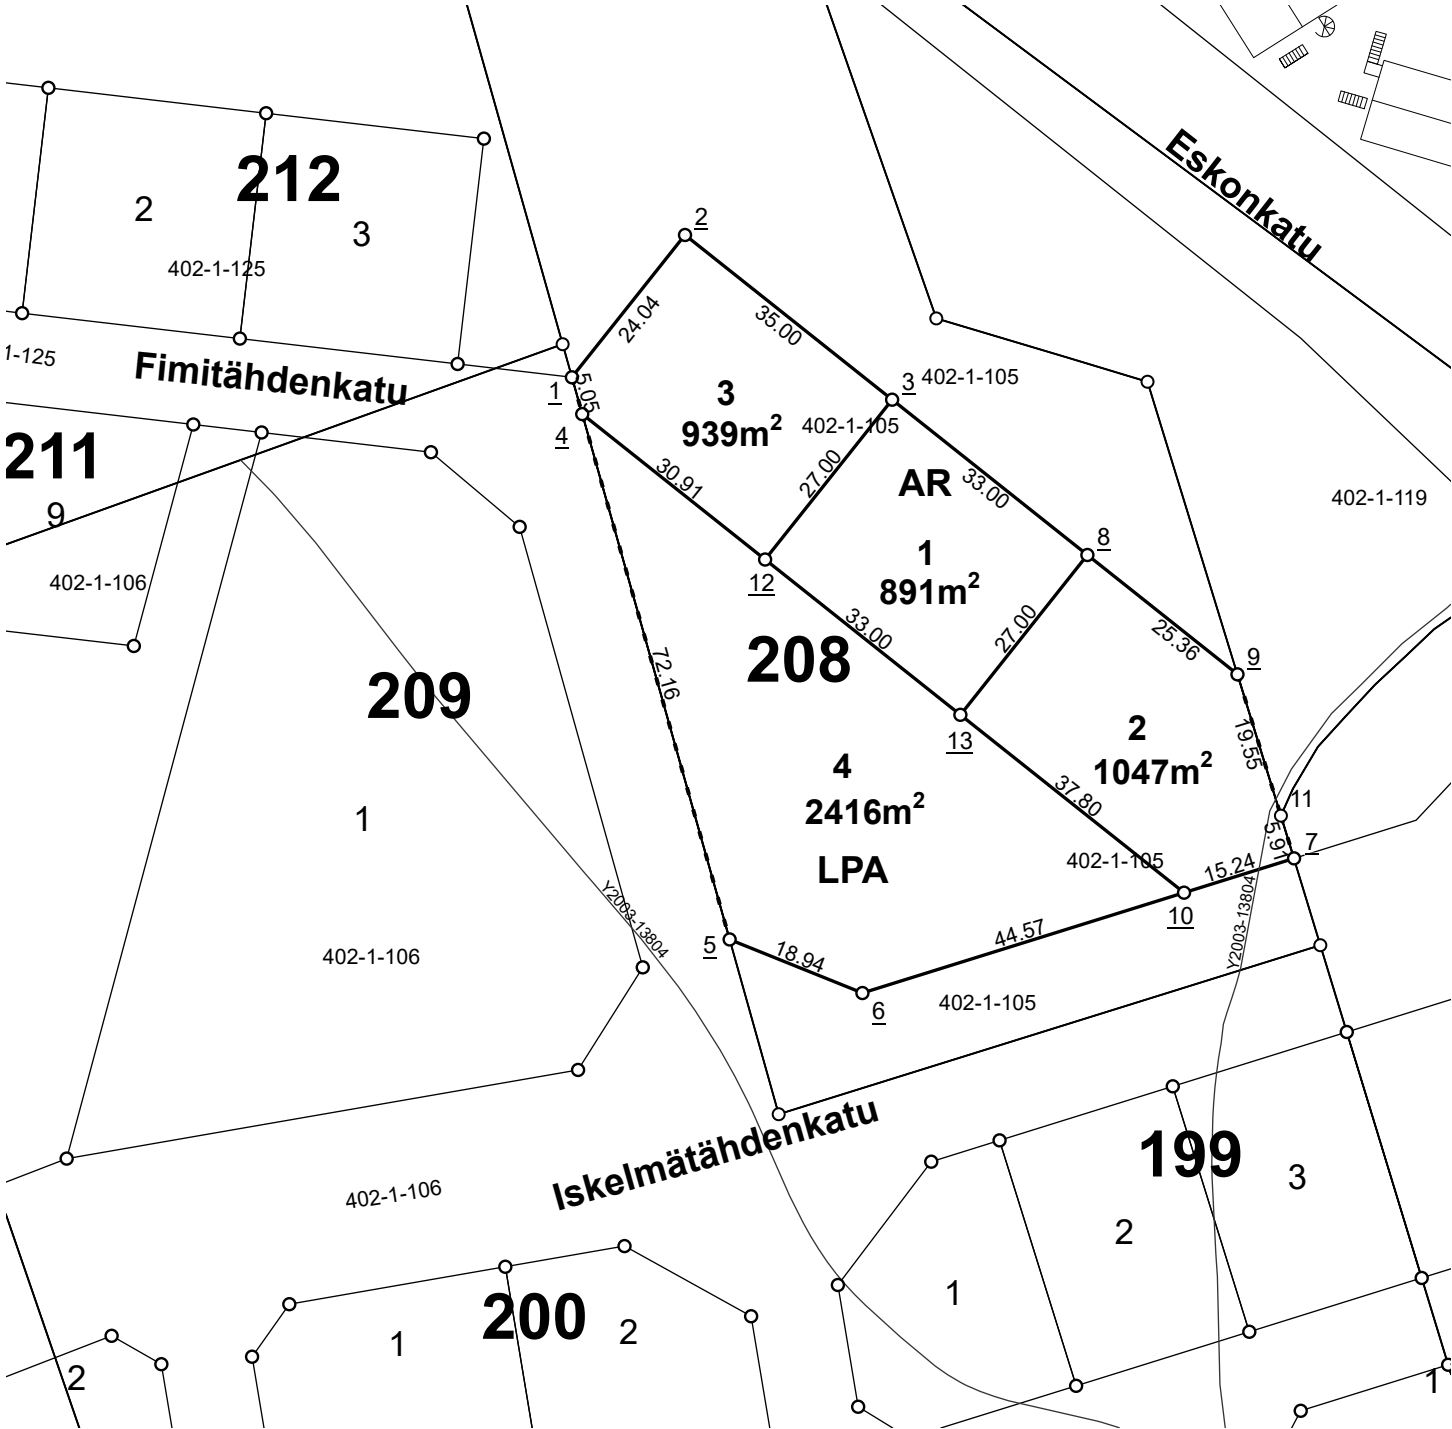

NOKIAN KAUPUNKI 1:1 000 Tonttijako

|                                   |                |
|-----------------------------------|----------------|
| Kaupunginosa                      | 8 Harjuniitty  |
| Kortteli                          | 208            |
| Tontit                            | 1, 2, 3, 4     |
| Vanhat tontit                     |                |
| Asemakaava                        |                |
| Edellinen tonttijako              |                |
| Tonttijaon laatinut               | Arto Heikkinen |
| Hyväksytty asemakaavan yhteydessä |                |

KOORDINAATTILUETTELO / Koordinaattijärjestelmä ETRS-GK24

| NRO       | Y-koordinaatti | X-koordinaatti |
|-----------|----------------|----------------|
| <u>1</u>  | 24470486,839   | 6818107,972    |
| <u>2</u>  | 24470501,801   | 6818126,792    |
| <u>3</u>  | 24470529,198   | 6818105,012    |
| <u>4</u>  | 24470488,203   | 6818103,109    |
| <u>5</u>  | 24470507,706   | 6818033,635    |
| <u>6</u>  | 24470525,268   | 6818026,549    |
| <u>7</u>  | 24470582,365   | 6818044,360    |
| <u>8</u>  | 24470555,030   | 6818084,475    |
| <u>9</u>  | 24470574,882   | 6818068,693    |
| <u>10</u> | 24470567,812   | 6818039,821    |
| <u>11</u> | 24470580,629   | 6818050,005    |
| <u>12</u> | 24470512,396   | 6818083,876    |
| <u>13</u> | 24470538,227   | 6818063,341    |


| Tontti | Pinta-ala m2 | Kiinteistö / määräala | Osat m2 |
|--------|--------------|-----------------------|---------|
| 1      | 4729         | 536-402-1-106         | 4721    |
| -      | -            | 536-402-1-125         | 8       |

KOORDINAATTILUETTELO / Koordinaattijärjestelmä ETRS-GK24

| NRO      | Y-koordinaatti | X-koordinaatti |
|----------|----------------|----------------|
| <u>1</u> | 24470445,791   | 6818100,677    |
| <u>2</u> | 24470468,190   | 6818098,065    |
| <u>3</u> | 24470479,926   | 6818088,195    |
| <u>4</u> | 24470496,212   | 6818029,947    |
| <u>5</u> | 24470487,654   | 6818016,380    |
| <u>6</u> | 24470420,003   | 6818004,657    |

TONTTIEN MUODOSTUMINEN

| Tontti | Pinta-ala m2 | Kiinteistö / määräala | Osat m2 |
|--------|--------------|-----------------------|---------|
| 1      | 870          | 536-402-1-125         | 870     |
| 2      | 870          | 536-402-1-125         | 870     |
| 3      | 870          | 536-402-1-125         | 870     |

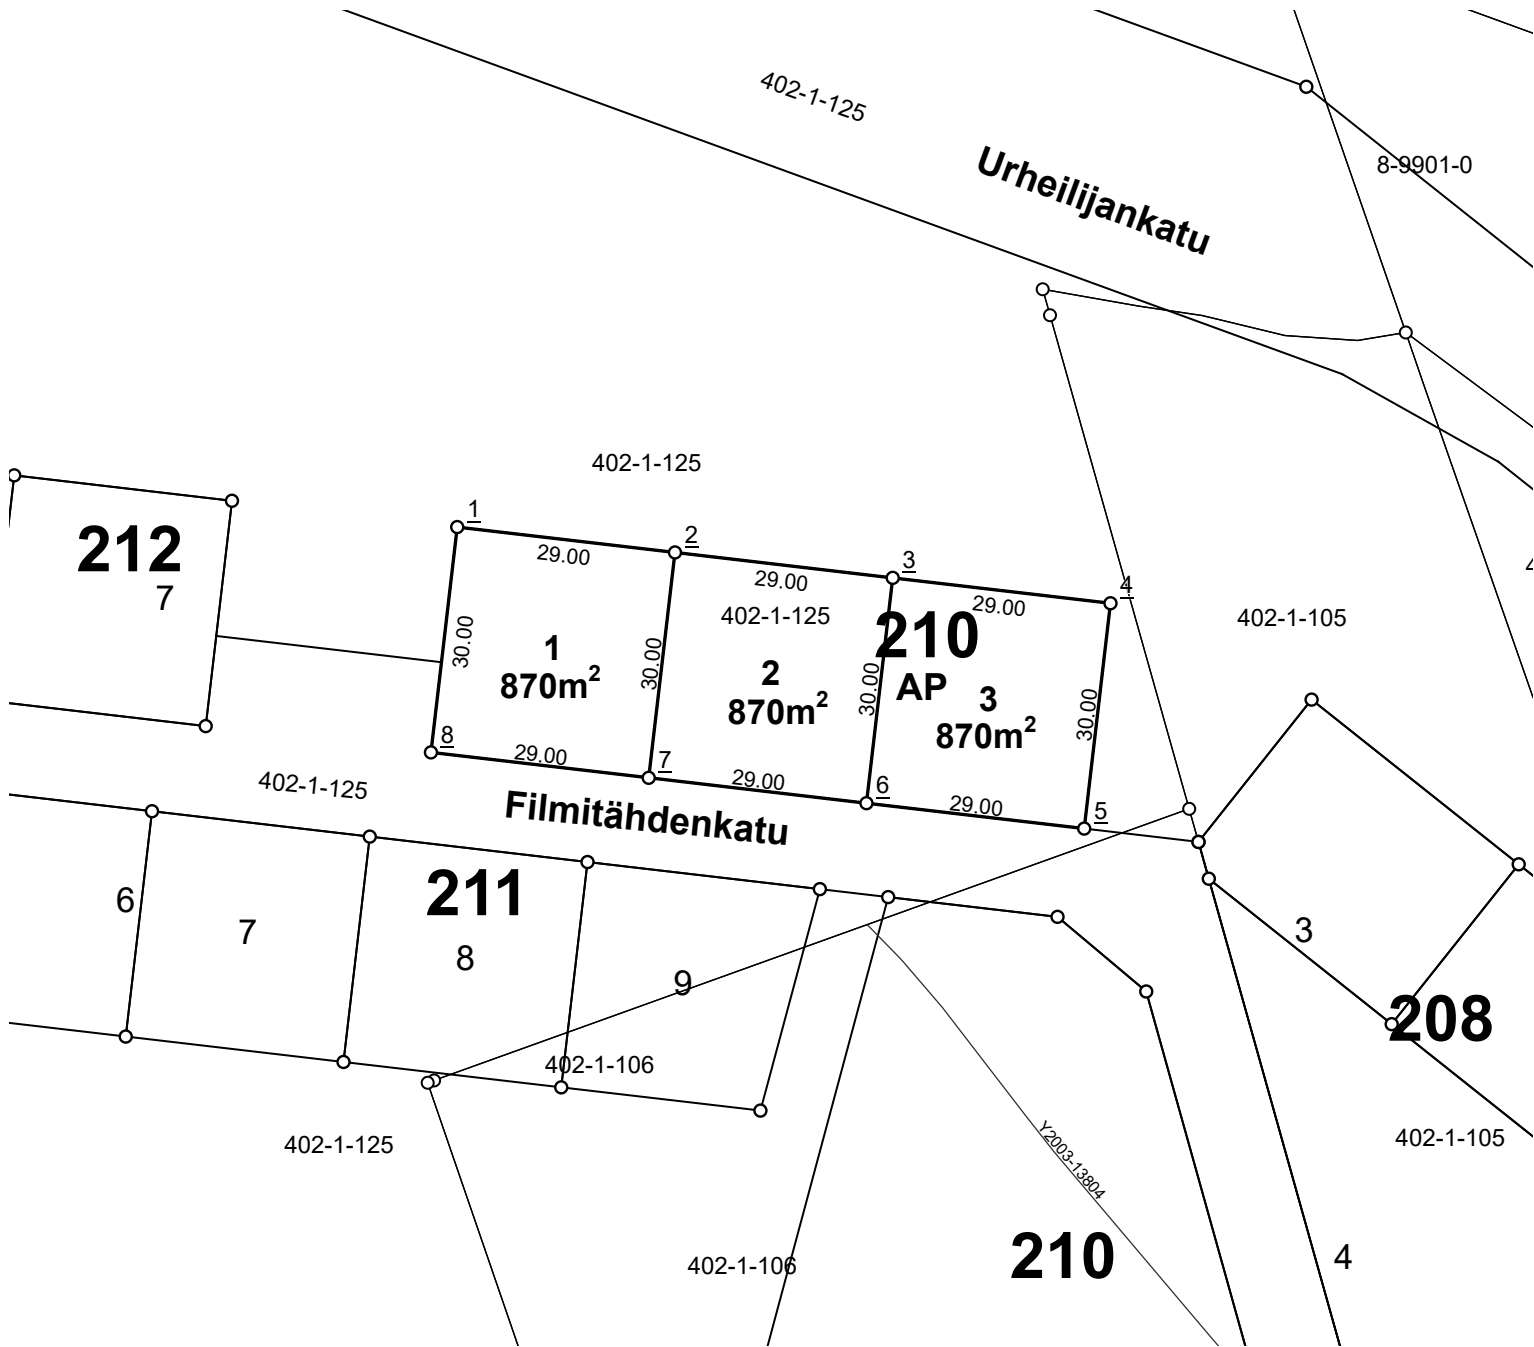

NOKIAN KAUPUNKI1:1 000Tonttijako


|                                   |                |
|-----------------------------------|----------------|
| Kaupunginosa                      | 8              |
| Kortteli                          | 210            |
| Tontit                            | 1, 2, 3        |
| Vanhat tontit                     |                |
| Asemakaava                        |                |
| Edellinen tonttijako              |                |
| Tonttijaon laatinut               | Arto Heikkinen |
| Hyväksytty asemakaavan yhteydessä |                |

KOORDINAATTILUETTELO / Koordinaattijärjestelmä ETRS-GK24

| NRO      | Y-koordinaatti | X-koordinaatti |
|----------|----------------|----------------|
| <u>1</u> | 24470388,781   | 6818149,609    |
| <u>2</u> | 24470417,586   | 6818146,251    |
| <u>3</u> | 24470446,391   | 6818142,891    |
| <u>4</u> | 24470475,196   | 6818139,533    |
| <u>5</u> | 24470471,721   | 6818109,734    |
| <u>6</u> | 24470442,916   | 6818113,093    |
| <u>7</u> | 24470414,111   | 6818116,452    |
| <u>8</u> | 24470385,306   | 6818119,811    |

TONTTIEN MUODOSTUMINEN

| Tontti | Pinta-ala m2 | Kiinteistö / määräala | Osat m2 |
|--------|--------------|-----------------------|---------|
| 1      | 920          | 536-402-1-125         | 920     |
| 2      | 870          | 536-402-1-125         | 870     |
| 3      | 870          | 536-402-1-125         | 870     |
| 4      | 870          | 536-402-1-125         | 870     |
| 5      | 870          | 536-402-1-125         | 870     |
| 6      | 870          | 536-402-1-125         | 870     |
| 7      | 870          | 536-402-1-125         | 870     |
| 8      | 870          | 536-402-1-106         | 54      |
| -      | -            | 536-402-1-125         | 816     |
| 9      | 862          | 536-402-1-106         | 402     |
| -      | -            | 536-402-1-125         | 460     |

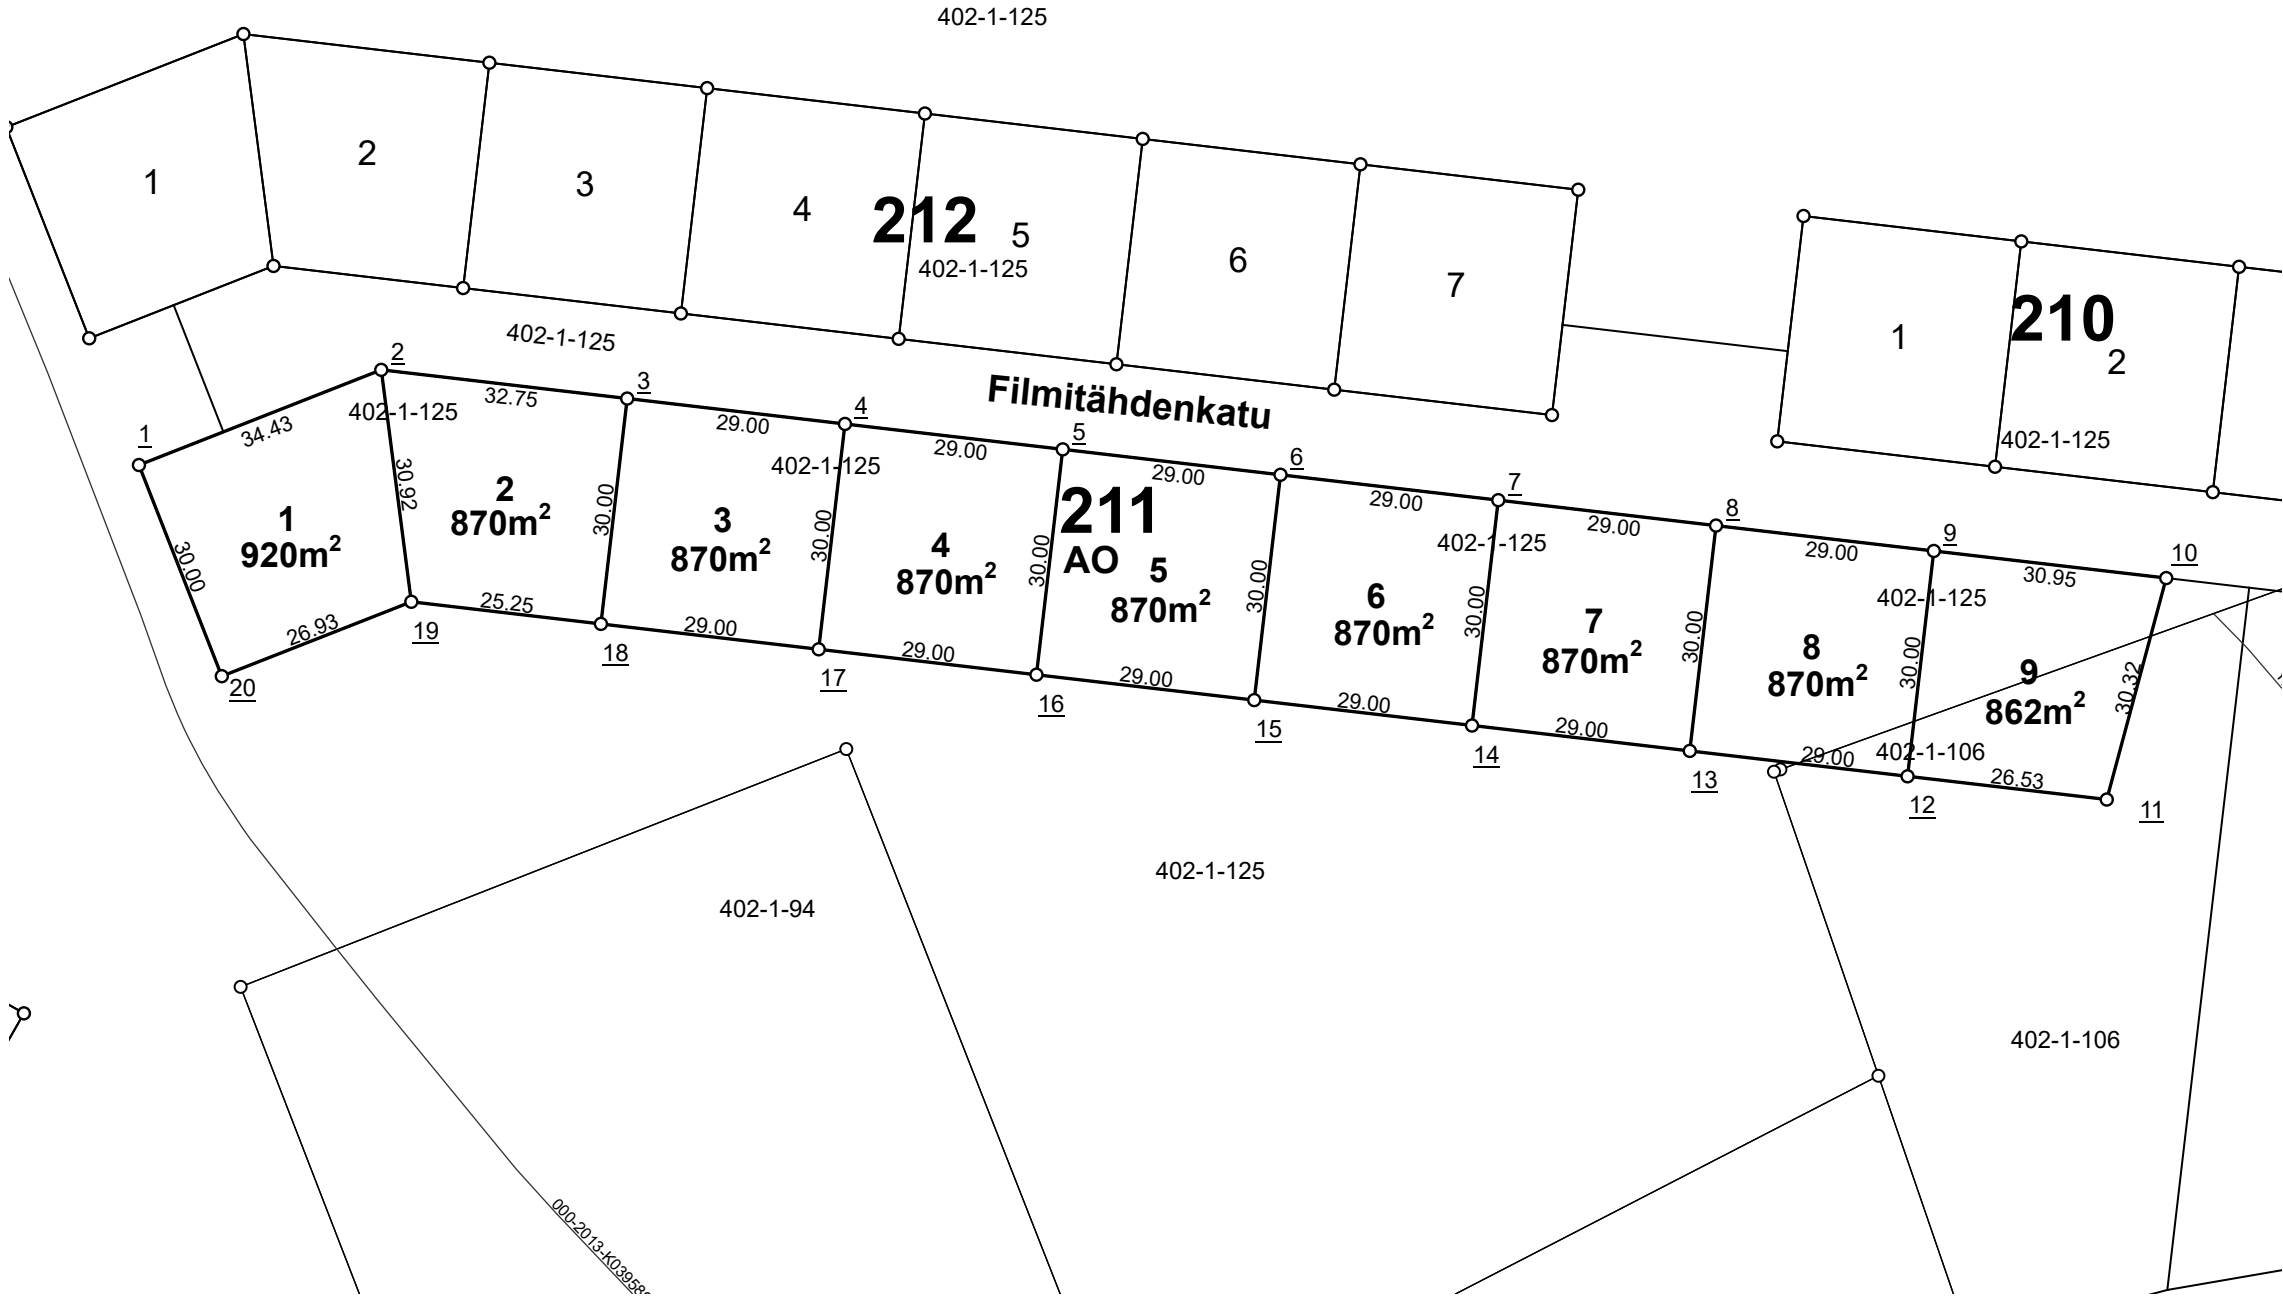

NOKIAN KAUPUNKI 1:1 000 Tonttijako

|                                   |                           |
|-----------------------------------|---------------------------|
| Kaupunginosa                      | 8                         |
| Kortteli                          | 211                       |
| Tontit                            | 1, 2, 3, 4, 5, 6, 7, 8, 9 |
| Vanhat tontit                     |                           |
| Asemakaava                        |                           |
| Edellinen tonttijako              |                           |
| Tonttijaon laatinut               | Arto Heikkinen            |
| Hyväksytty asemakaavan yhteydessä |                           |

KOORDINAATTILUETTELO / Koordinaattijärjestelmä ETRS-GK24

| NRO       | Y-koordinaatti | X-koordinaatti |
|-----------|----------------|----------------|
| <u>1</u>  | 24470168,605   | 6818116,681    |
| <u>2</u>  | 24470200,656   | 6818129,262    |
| <u>3</u>  | 24470233,187   | 6818125,469    |
| <u>4</u>  | 24470261,992   | 6818122,110    |
| <u>5</u>  | 24470290,797   | 6818118,751    |
| <u>6</u>  | 24470319,602   | 6818115,392    |
| <u>7</u>  | 24470348,407   | 6818112,033    |
| <u>8</u>  | 24470377,212   | 6818108,674    |
| <u>9</u>  | 24470406,016   | 6818105,315    |
| <u>10</u> | 24470436,755   | 6818101,731    |
| <u>11</u> | 24470428,889   | 6818072,444    |
| <u>12</u> | 24470402,542   | 6818075,517    |
| <u>13</u> | 24470373,737   | 6818078,876    |
| <u>14</u> | 24470344,932   | 6818082,235    |
| <u>15</u> | 24470316,127   | 6818085,594    |
| <u>16</u> | 24470287,322   | 6818088,953    |
| <u>17</u> | 24470258,517   | 6818092,312    |
| <u>18</u> | 24470229,713   | 6818095,671    |
| <u>19</u> | 24470204,634   | 6818098,595    |
| <u>20</u> | 24470179,567   | 6818088,755    |

KOORDINAATTILUETTELO / Koordinaattijärjestelmä ETRS-GK24


| NRO       | Y-koordinaatti | X-koordinaatti |
|-----------|----------------|----------------|
| <u>1</u>  | 24470151,066   | 6818161,362    |
| <u>2</u>  | 24470182,428   | 6818173,673    |
| <u>3</u>  | 24470214,959   | 6818169,879    |
| <u>4</u>  | 24470243,764   | 6818166,520    |
| <u>5</u>  | 24470272,569   | 6818163,161    |
| <u>6</u>  | 24470301,373   | 6818159,802    |
| <u>7</u>  | 24470330,178   | 6818156,443    |
| <u>8</u>  | 24470358,983   | 6818153,084    |
| <u>9</u>  | 24470355,508   | 6818123,286    |
| <u>10</u> | 24470326,703   | 6818126,645    |
| <u>11</u> | 24470297,899   | 6818130,004    |
| <u>12</u> | 24470269,094   | 6818133,363    |
| <u>13</u> | 24470240,289   | 6818136,722    |
| <u>14</u> | 24470211,484   | 6818140,081    |
| <u>15</u> | 24470186,406   | 6818143,006    |
| <u>16</u> | 24470162,028   | 6818133,436    |

NOKIAN KAUPUNKI1:1 000Tonttijako

|                                   |                     |
|-----------------------------------|---------------------|
| Kaupunginosa                      | 8                   |
| Kortteli                          | 212                 |
| Tontit                            | 1, 2, 3, 4, 5, 6, 7 |
| Vanhat tontit                     |                     |
| Asemakaava                        |                     |
| Edellinen tonttijako              |                     |
| Tonttijaon laatinut               | Arto Heikkinen      |
| Hyväksytty asemakaavan yhteydessä |                     |

TONTTIEN MUODOSTUMINEN

| Tontti | Pinta-ala m2 | Kiinteistö / määräala | Osat m2 |
|--------|--------------|-----------------------|---------|
| 1      | 898          | 536-402-1-125         | 898     |
| 2      | 870          | 536-402-1-125         | 870     |
| 3      | 870          | 536-402-1-125         | 870     |
| 4      | 870          | 536-402-1-125         | 870     |
| 5      | 870          | 536-402-1-125         | 870     |
| 6      | 870          | 536-402-1-125         | 870     |
| 7      | 870          | 536-402-1-125         | 870     |

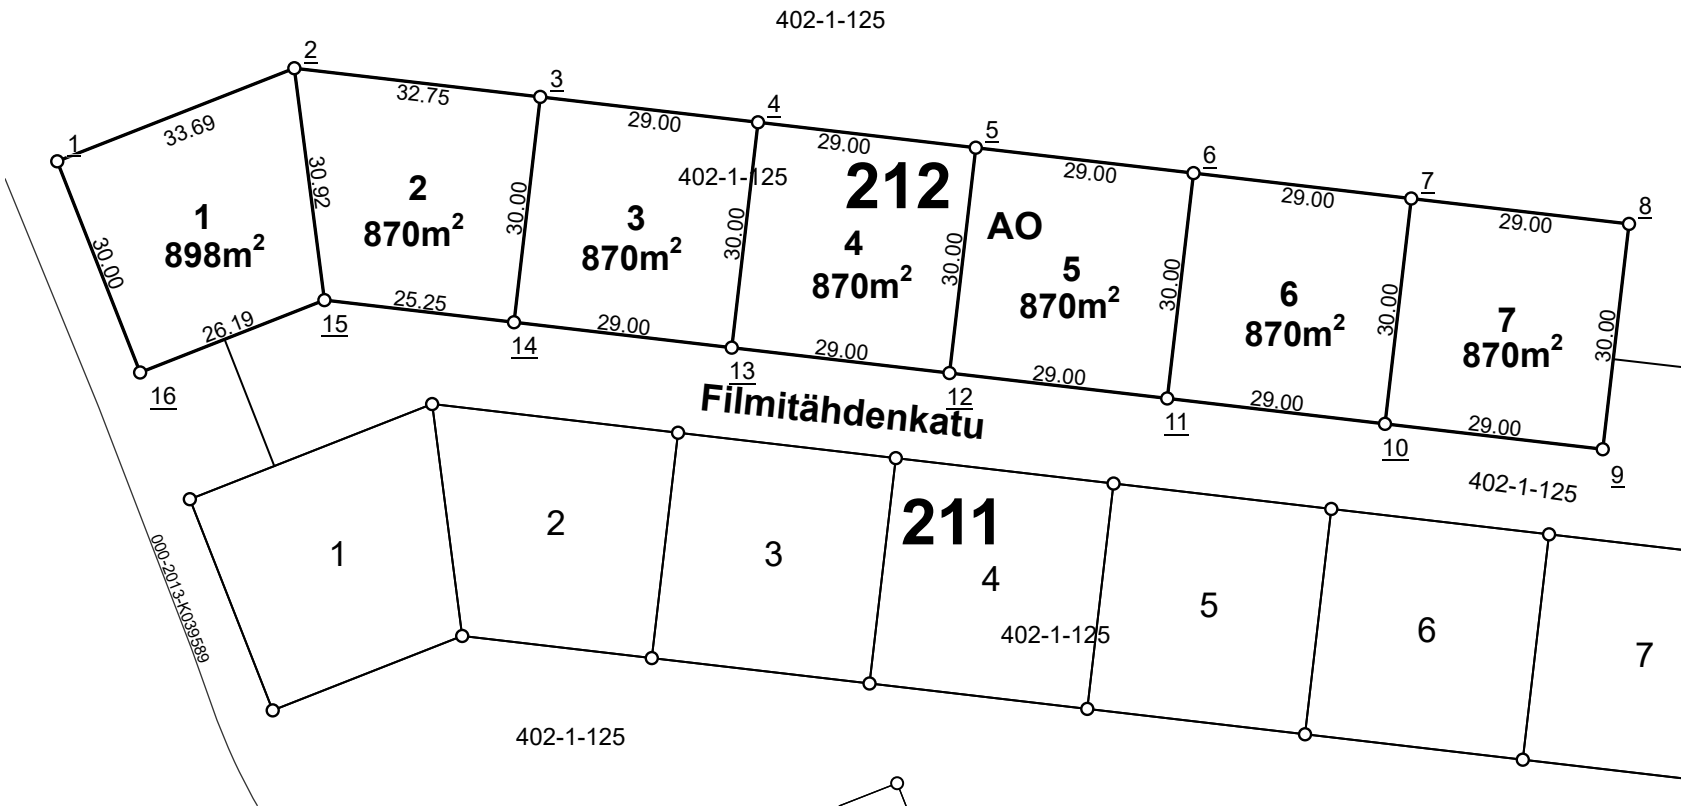



| Tontti | Pinta-ala m2 | Kiinteistö / määräala | Osat m2 |
|--------|--------------|-----------------------|---------|
| 1      | 2802         | 536-402-1-61          | 2802    |
| 2      | 2239         | 536-402-1-61          | 2239    |



|                                   |                |
|-----------------------------------|----------------|
| Kaupunginosa                      | 8              |
| Kortteli                          | 213            |
| Tontit                            | 1, 2           |
| Vanhat tontit                     |                |
| Asemakaava                        |                |
| Edellinen tonttijako              |                |
| Tonttijaon laatinut               | Arto Heikkinen |
| Hyväksytty asemakaavan yhteydessä |                |

| NRO      | Y-koordinaatti | X-koordinaatti |
|----------|----------------|----------------|
| <u>1</u> | 24470119,456   | 6817749,484    |
| <u>2</u> | 24470156,761   | 6817763,918    |
| <u>3</u> | 24470194,065   | 6817778,353    |
| <u>4</u> | 24470221,808   | 6817706,657    |
| <u>5</u> | 24470179,579   | 6817704,948    |
| <u>6</u> | 24470143,345   | 6817703,482    |
| <u>7</u> | 24470135,185   | 6817708,835    |