


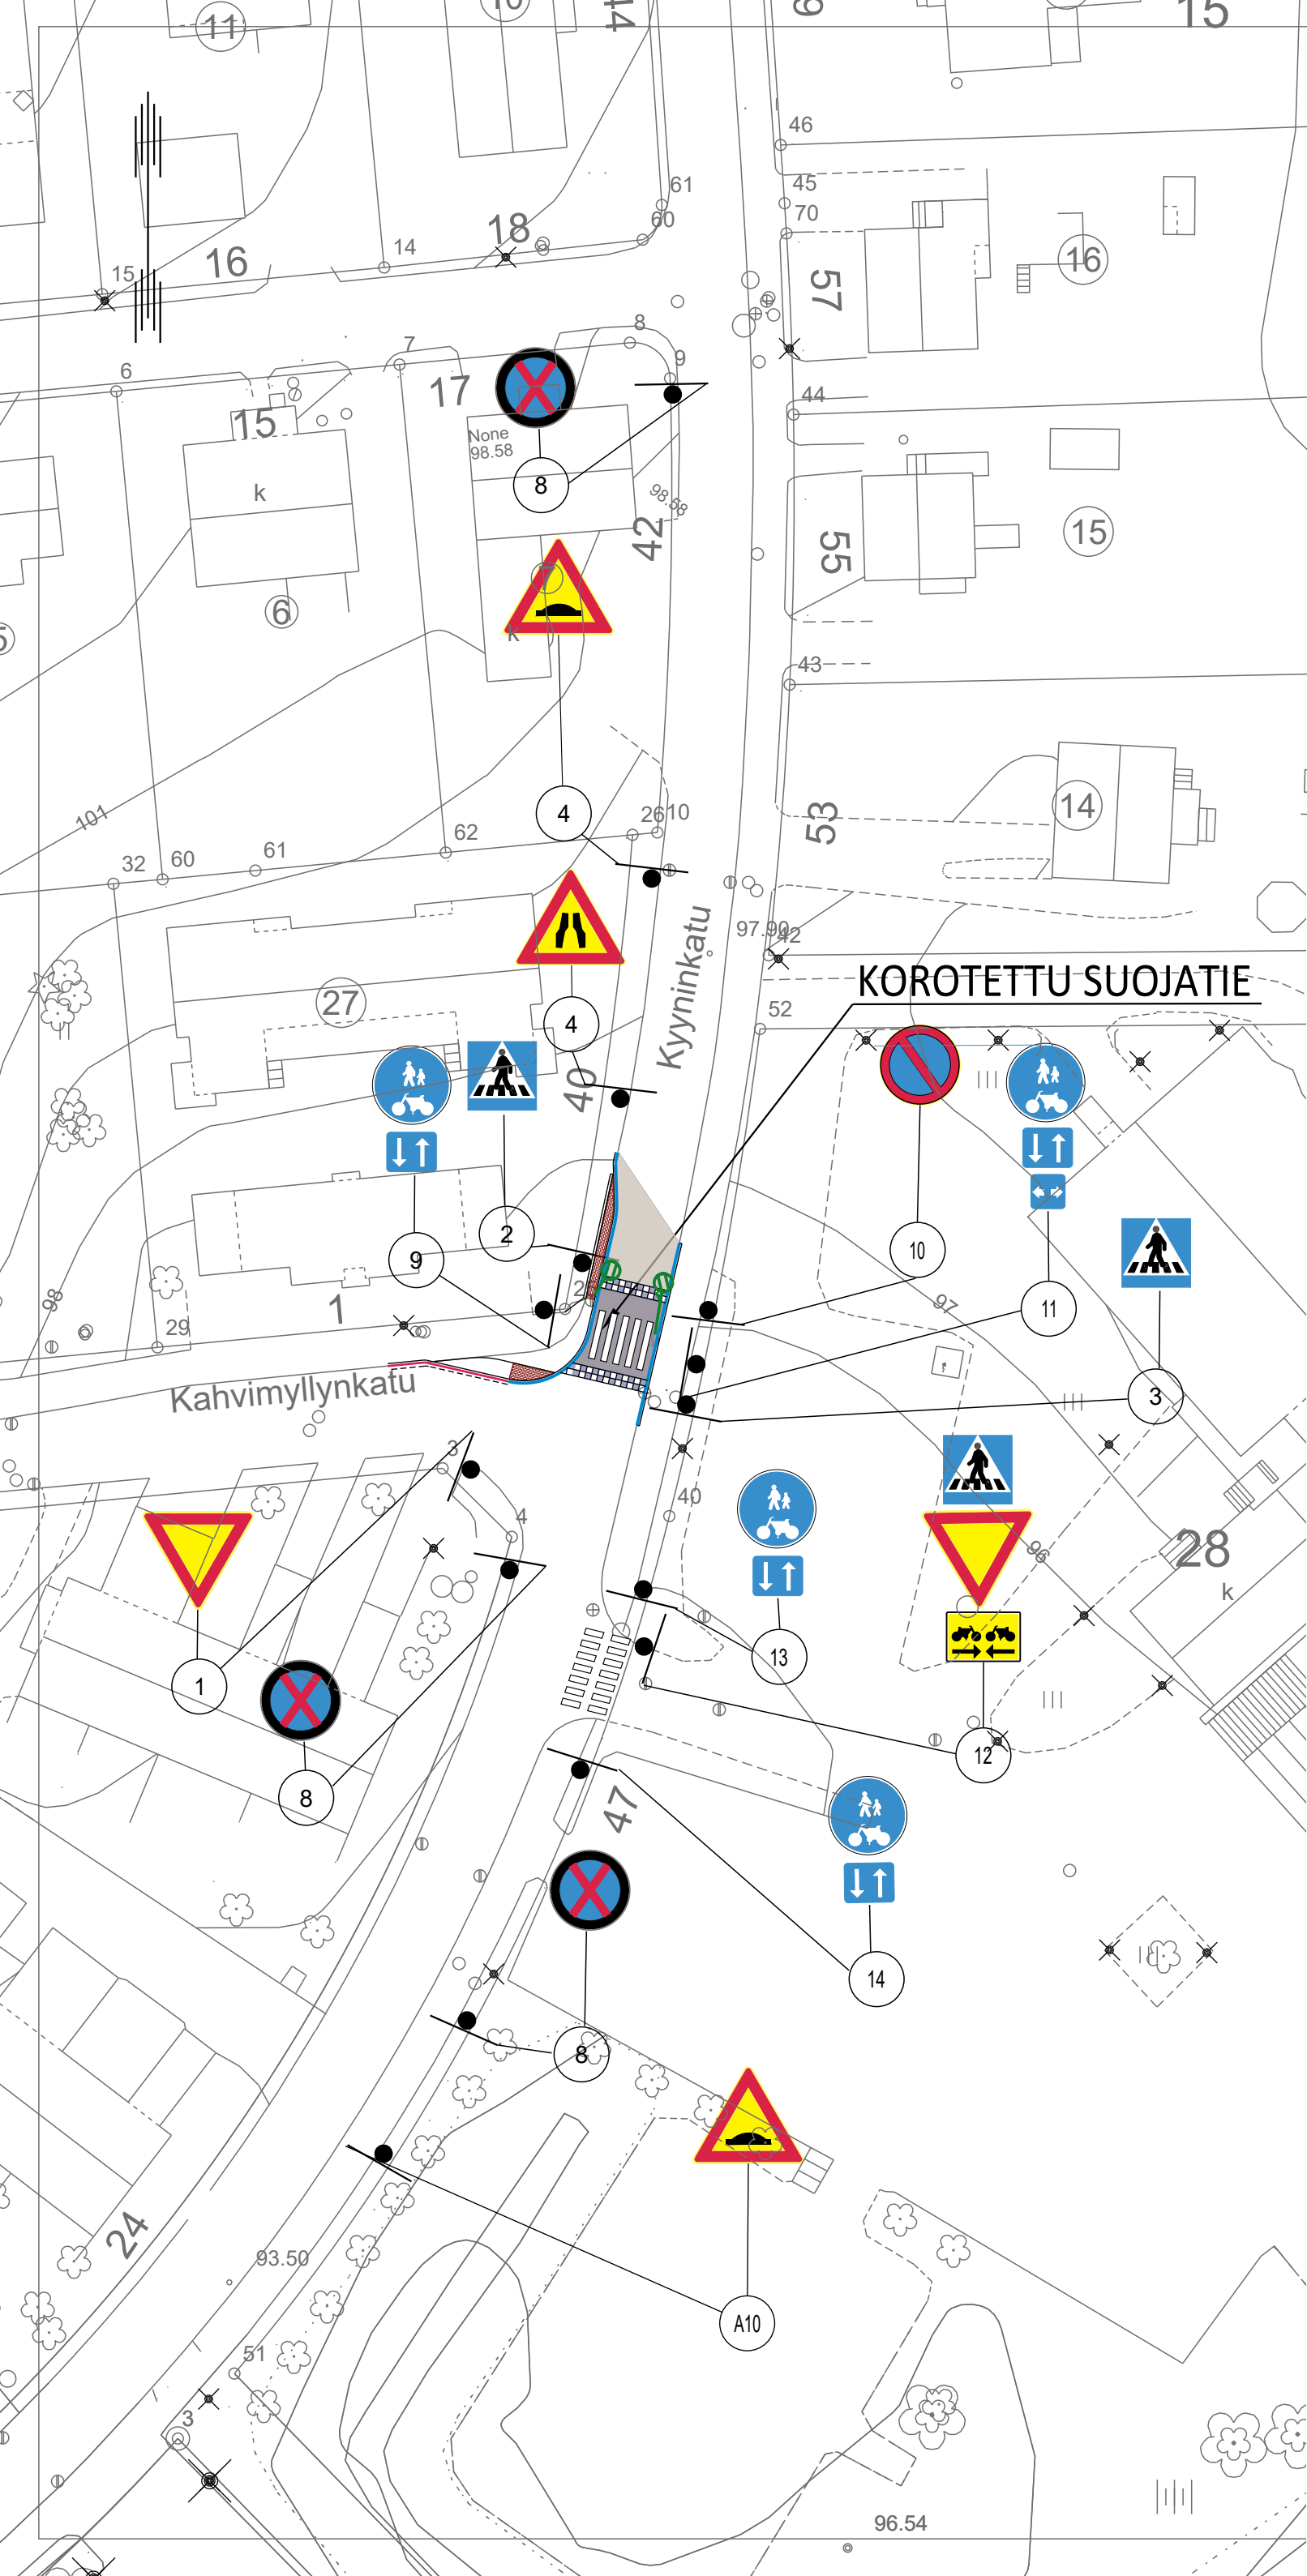

2. KAUPUNGINOSA

KYYNINKATU-KAHVIMYLLYNKATU LIITTYMÄALUE
KATUSUUNNITELMA
LIIKENNETURVALLISUUSSUUNNITELMA

MERKINTÖJEN SELITYKSET:

- AB16 / AJORATA
- AB16/ KOROTETTU SUOJATIE
- KLASSIKKOBETONIKIVI, PUNAINEN
- AJORADAN KOROTUS, ASFALTIVIISTE
- GRANIITTINEN REUNAKIVI S170, NÄKYMÄ 10 CM, HARMAA RAAKAREUNAKIVI
- MADALLETTU GRANIITTINEN REUNAKIVI S170, NÄKYMÄ ENINTÄÄN 3 CM, HARMAA RAAKAREUNAKIVI.

ASEMAPIIRUSTUS

KORKEUSJÄRJESTELMÄ N2000
KOORDINAATTIJÄRJESTELMÄ ETRSGK24

NOKIAN KAUPUNKI		
INFRAPALVELUT		
Suunnittelija	Tero Juvakka	Päiväys
Piirtäjä	T.J. / A.K.	Allekirjoitus
Mittakaava	1:500	Vahvistuspäivämäärät
Ark. N:o	Piir. N:o	Asemak.
31.50, 1151.10		Ltk.