


11. KAUPUNGINOSA (SIURO)

SIURONTIE
SATAMATIEN LIITTYMÄN KOHDALLA

KATUSUUNNITELMA

TYYPPIPOIKKILEIKKAUKSET

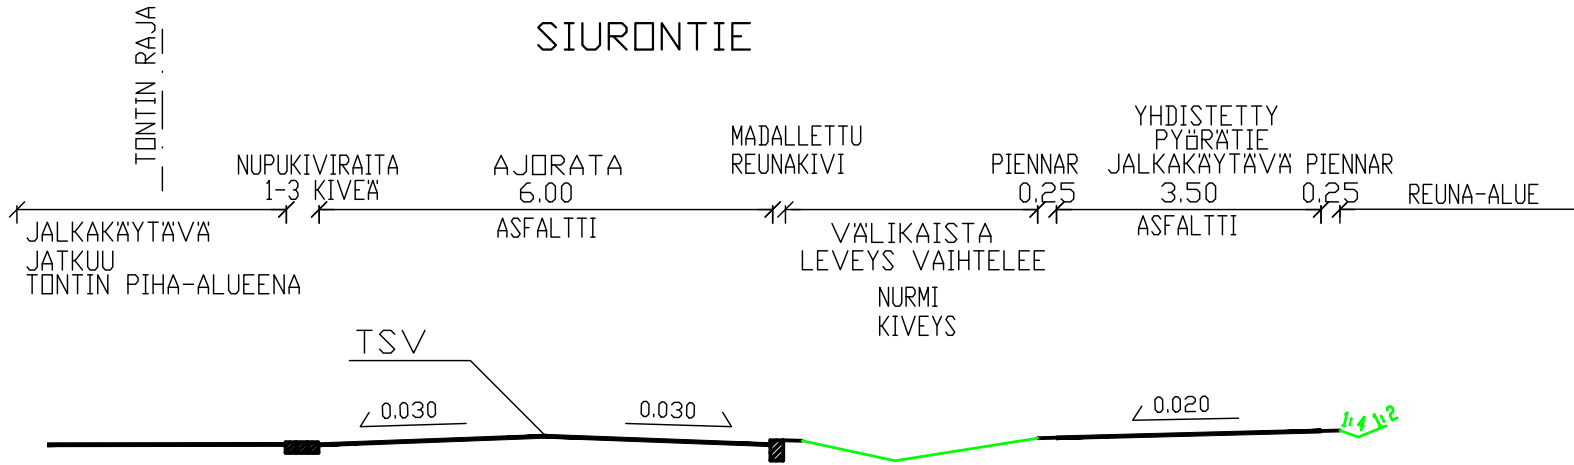

KORKEUSJÄRJESTELMÄ N2000
KOORDINAATTIJÄRJESTELMÄ ETRSGK24

NOKIAN KAUPUNKI			
INFRAPALVELUT			
Suunnittelija		Päiväys	
Juha Paattakainen		20.08.2026	
Piirtäjä		Allekirjoitus	
J.P. / A.K.			
Mittakaava		Vahvistuspäivämäärät	
100			
Ark. N:o	2768.71	Piir. N:o	Asemak. Ltk.
			31.10.1980, 21.10.2002