


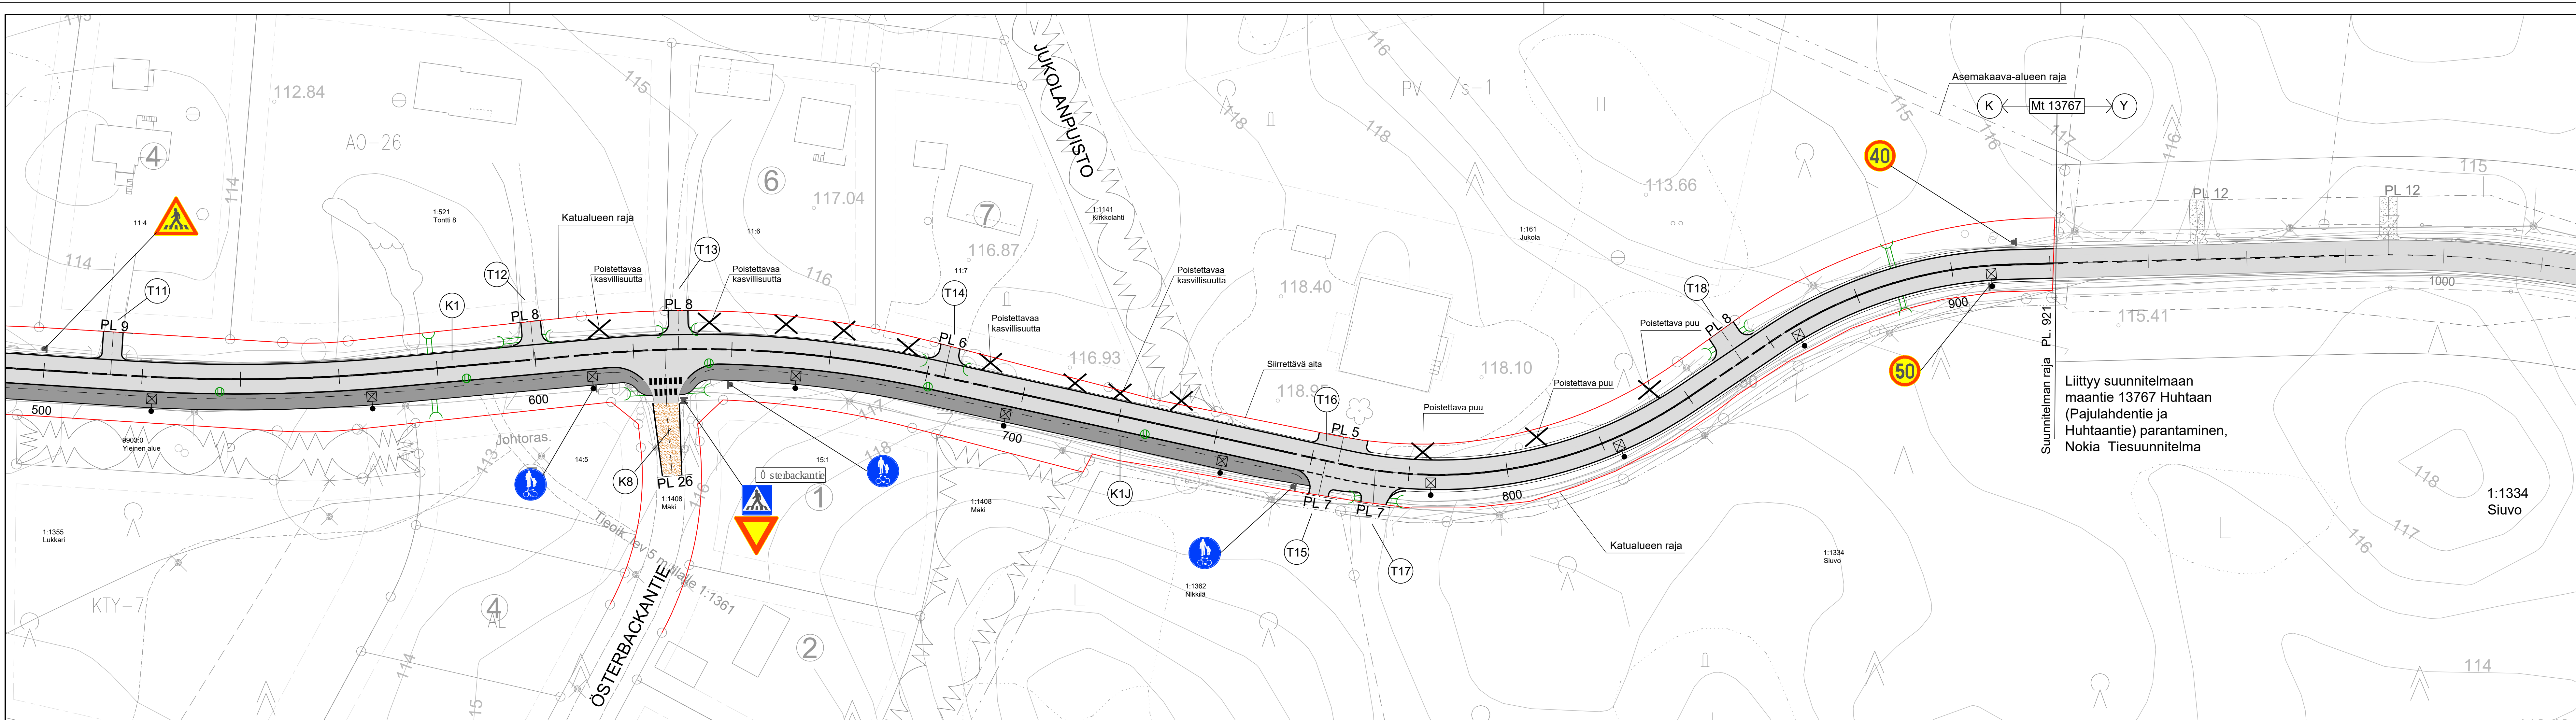

Värien selitykset:

- Ajorata
- Jk+pp
- Kiveys
- Sora
- Nurmetus
- Suunniteltu rumpu
- Suunniteltu hulevesikaivo
- Suunniteltu valaisin

Koordinaattijärjestelmä ETRS-GK24
Korkeusjärjestelmä N2000

Markki	Muutos	Pvm.	Suunn.	Tark.
Pajulahdentien katusuunnitelma paaluvälillä 0 - 921, Tottijärvi				
Päristyksen sisältö				
Asemapiirustus K1 plv 500 - 921				
Pvm.			Pvm.	
30.04.2018			30.04.2018	
Tierekistenummus			Mittakaava 1:500	
Suunn. Niina Kempainen			Tark. Hyv.	
Proj.pääll. Jouni Turunen			Päiv.no 6T-2	

