


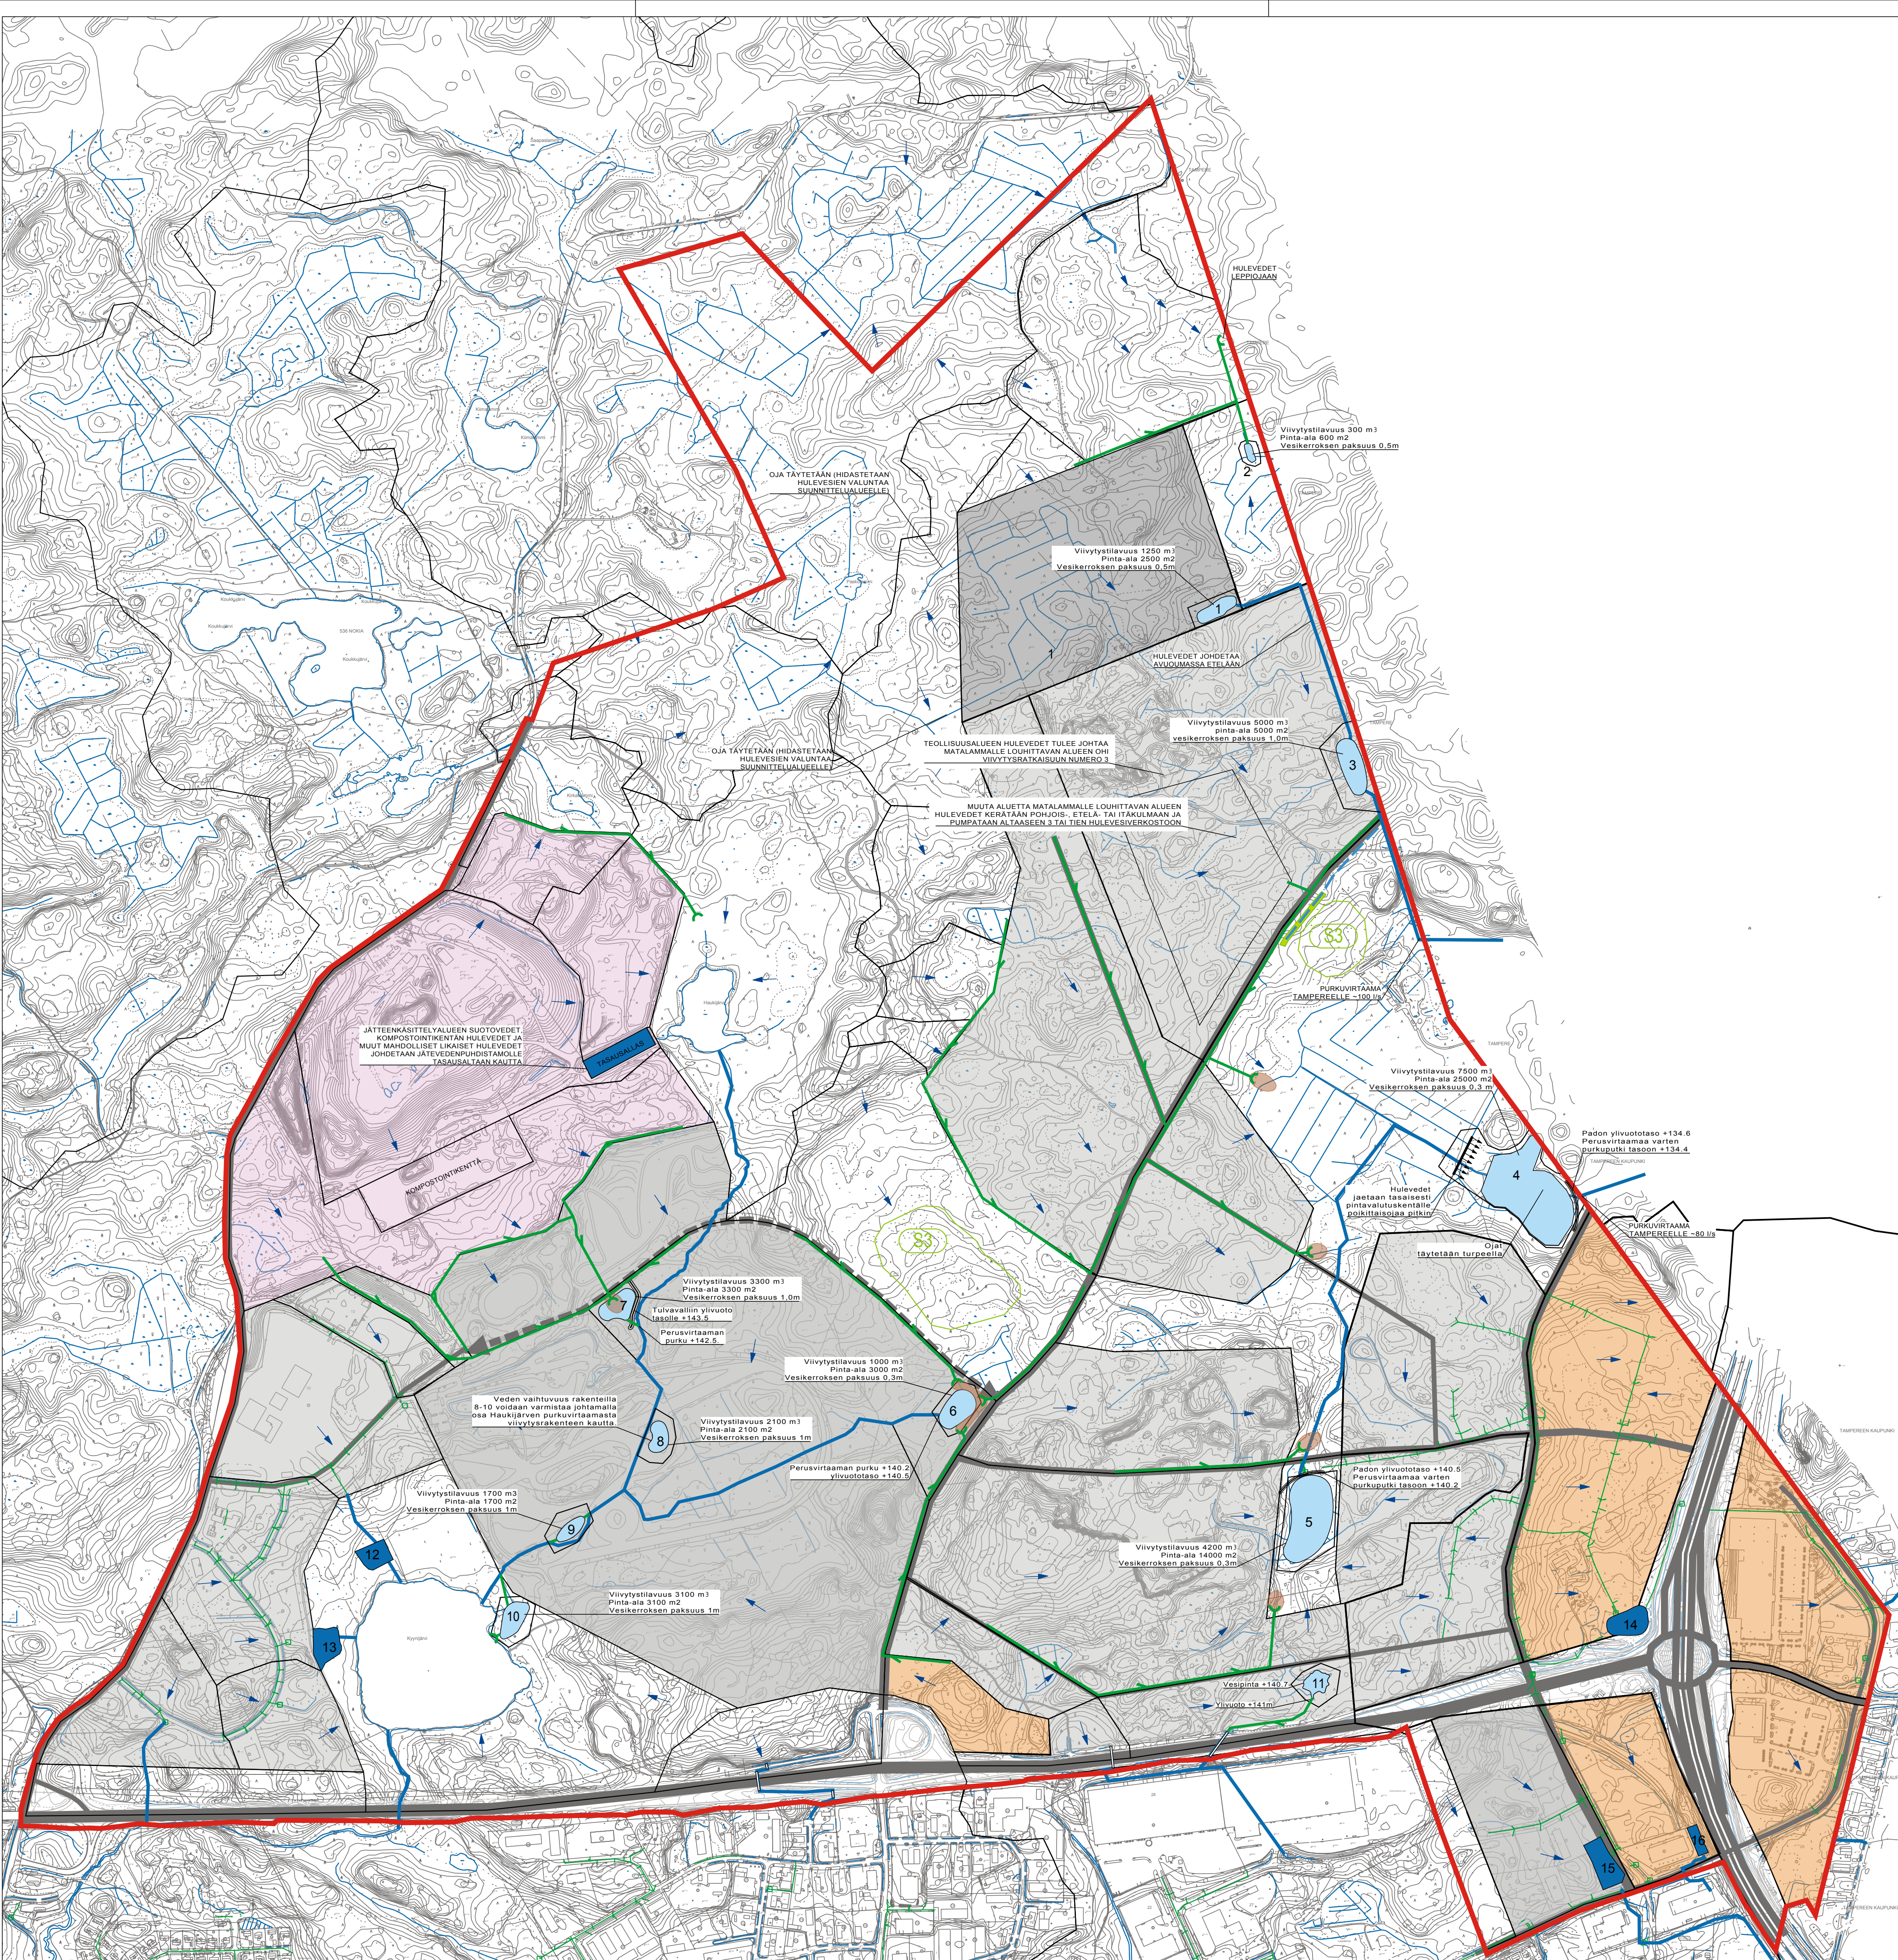

- Merkkien selitykset**
- Tarkastelualuearajaus
 - Valuma-alue
 - Hajuheinan suojelualue
 - Teollisuus- tai varastoalue
 - Puuterminaalialue
 - Työpaikka-alue
 - Jätteenkäsittelyalue tai yhdyskuntateknisen huollon alue
 - Liikennealue
 - Katu tai tie
 - Kuivatussuunta
 - Päävirtausreitit (tilavaraustarpeet kaavoituksessa)
 - Hulevesien uusi johtamisreitit
 - Hulevesien purkupiste
 - Purkupisteen eroosiosuojaus
 - Rakennettu hulevesiviemäri
 - Rakennettun hulevesiviemärin purkupiste
 - Hajuheinan kasteluvesiliinja
 - Uusi viivytysrakenne (vesipinta)
 - Rakennettu tai aikaisemmin suunniteltu hulevesien hallintarakenne
 - Hulevesien imeyttävä purkurakenne
 - Tilavaraus viivytysrakenteelle kaavoitusta varten

Koordinatijärjestelmä ETRS-GK24		Korkeusjärjestelmä N2000	
RAKENNUSKOHTEEN NIMI JA OSIO		PIIRUSTUKSEN SISÄLTÖ	
NOKIAN KAUPUNKI KOLMENKULMAN ALUEEN HULEVESISELIVITYS		SUUNNITELMAKARTTA TOIMENPITEET	
MITTAKAAVA		1:7000	
SWECO Sustainable engineering and design	SUUNNITTELIJA FIHENA	TIEDOSTO 20601101_001.dwg	
	TARKASTAJA FIHENA	SUUNNITTELO 20601101_001.dwg	PIIRUSTUS 20601101_001.dwg
Sweco Ympäristö Oy PL 453, 33101 TAMPERE • 010 2414 000		14.2.2019	20602269
		101	MUUTOS