

Asemakaavan seurantalomake

Asemakaavan perustiedot ja yhteenveto

Kunta	536 Nokia	Täyttämispvm	16.03.2021
Kaavan nimi	Nokian kaupungin 14. (Vihola) kaupunginosan korttelin 13 tontti 2 sekä katu- ja erityisaluetta.		
Hyväksymispvm		Ehdotuspvm	26.02.2021
Hyväksyjä		Vireilletulosta ilm. pvm	06.05.2020
Hyväksymispykälä		Kunnan kaavatunnus	
Generoitu kaavatunnus			
Kaava-alueen pinta-ala [ha]	3,8250	Uusi asemakaavan pinta-ala [ha]	1,9218
Maanalaiden tilojen pinta-ala [ha]		Asemakaavan muutoksen pinta-ala [ha]	1,9032

Ranta-asemakaava Rantaviivan pituus [km]

Rakennuspaikat [lkm]	Omarantaiset	Ei-omarantaiset
Lomarakennuspaikat [lkm]	Omarantaiset	Ei-omarantaiset


Aluevaraukset	Pinta-ala [ha]	Pinta-ala [%]	Kerrosala [k-m ²]	Tehokkuus [e]	Pinta-alan muut. [ha +/-]	Kerrosalan muut. [k-m ² +/-]
Yhteensä	3,8250	100,0	5000	0,13	1,9218	1800
A yhteensä						
P yhteensä						
Y yhteensä						
C yhteensä						
K yhteensä						
T yhteensä	1,3762	36,0	5000	0,36	0,6517	1800
V yhteensä						
R yhteensä						
L yhteensä	1,9544	51,1			0,9954	
E yhteensä	0,4944	12,9			0,2747	
S yhteensä						
M yhteensä						
W yhteensä						

Maanalaiset tilat	Pinta-ala [ha]	Pinta-ala [%]	Kerrosala [k-m ²]	Pinta-alan muut. [ha +/-]	Kerrosalan muut. [k-m ² +/-]
Yhteensä					

Rakennussuojelu	Suojellut rakennukset		Suojeltujen rakennusten muutos	
	[lkm]	[k-m ²]	[lkm +/-]	[k-m ² +/-]
Yhteensä				

Alamerkinnot

Aluevaraukset	Pinta-ala [ha]	Pinta-ala [%]	Kerrosala [k- m ²]	Tehokkuus [e]	Pinta-alan muut. [ha +/-]	Kerrosalan muut. [k- m ² +/-]
Yhteensä	3,8250	100,0	5000	0,13	1,9218	1800
A yhteensä						
P yhteensä						
Y yhteensä						
C yhteensä						
K yhteensä						
T yhteensä	1,3762	36,0	5000	0,36	0,6517	1800
TY	1,3762	100,0	5000	0,36	0,6517	1800
V yhteensä						
R yhteensä						
L yhteensä	1,9544	51,1			0,9954	
Kadut	1,7665	90,4			0,8075	
LT	0,1879	9,6			0,1879	
E yhteensä	0,4944	12,9			0,2747	
ET	0,1800	36,4			0,0000	
EV	0,3144	63,6			0,2747	
S yhteensä						
M yhteensä						
W yhteensä						

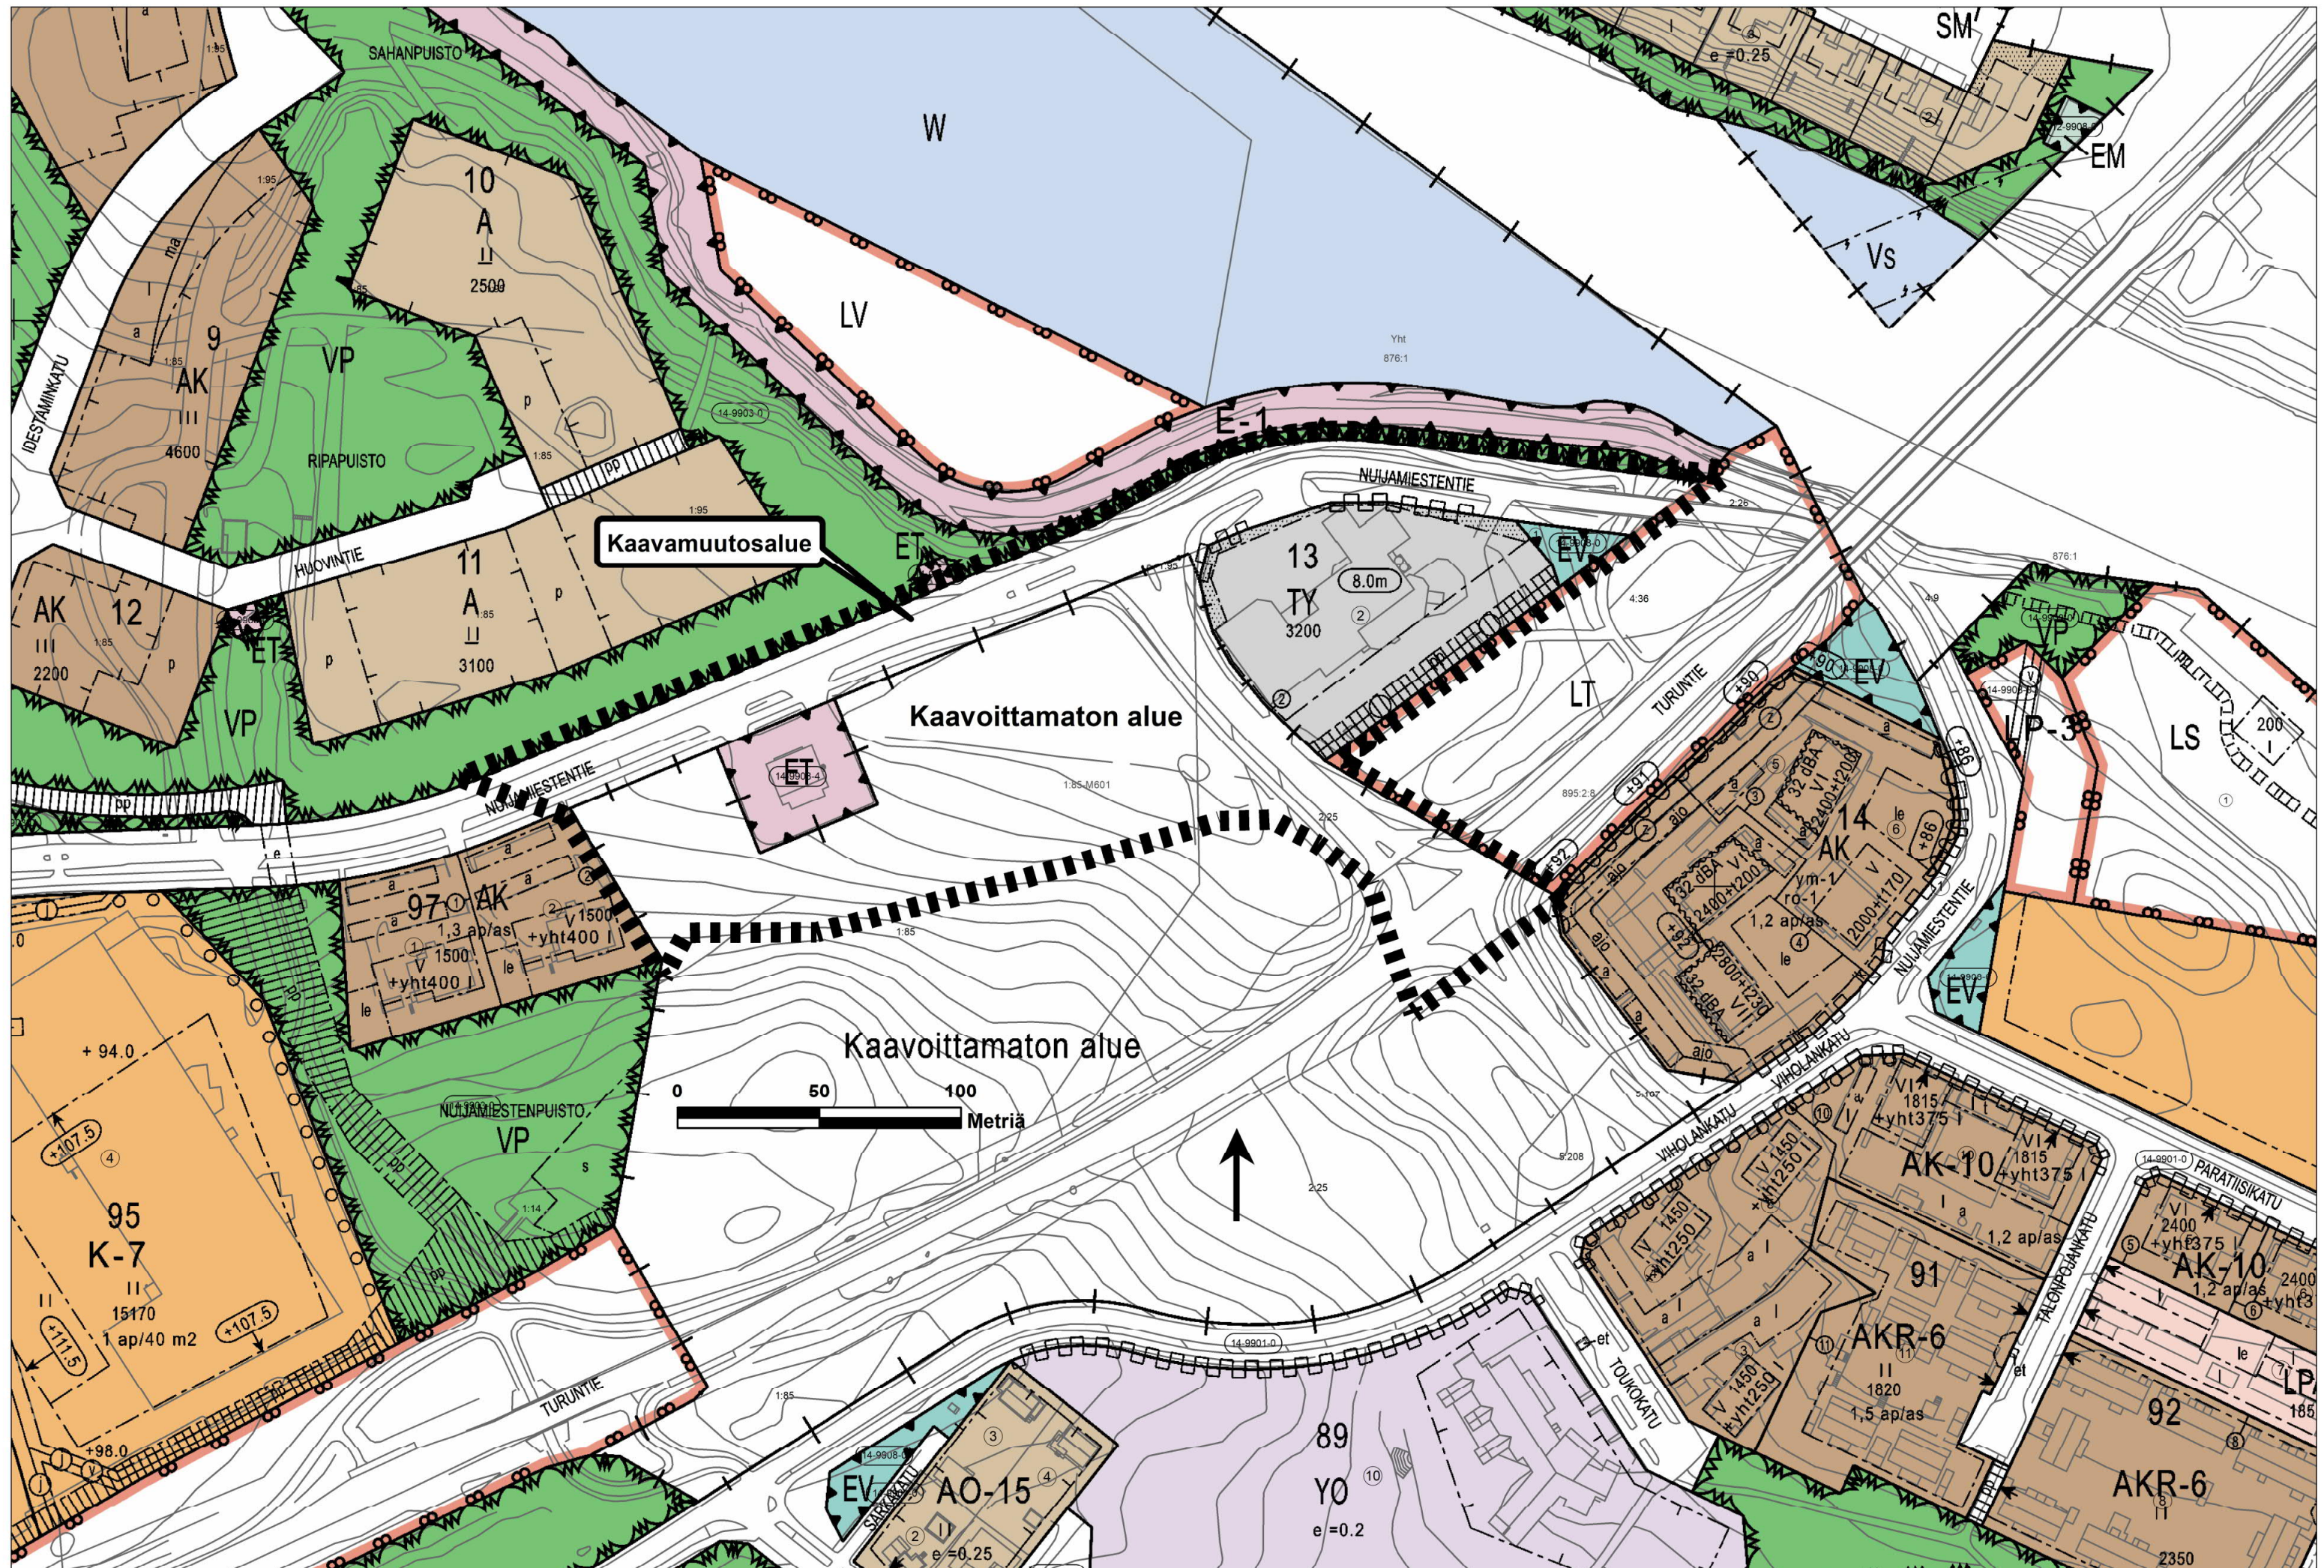

KOORDINAATTILUETTELO

MUODOSTUMINEN

TONTTIJAON MUUTOS		1:1000	NOKIA
Asemakaavan vahv./hyv.pvm ja säil.nro <AK:n hyv.pvm ja säil.nro>			
Edellinen tonttijako 09.09.2019			
Laskenut HL	Laatinut 09.03.2021	Osa maarekisterialuetta	
Piirtänyt EA	Tontti-insinööri Harri Lehen		Kaupunginosa 14 (VIHOLA)
Tarkastanut HL	Hyväksynyt Hyväksytty asemakaavan yhteydessä		Kortteli 13
			Tontit 3