


KAIVANTOJEN ERTYISEHDOT USEAMMAN PÄÄLLYSTEKERROKSEN KADUILLA

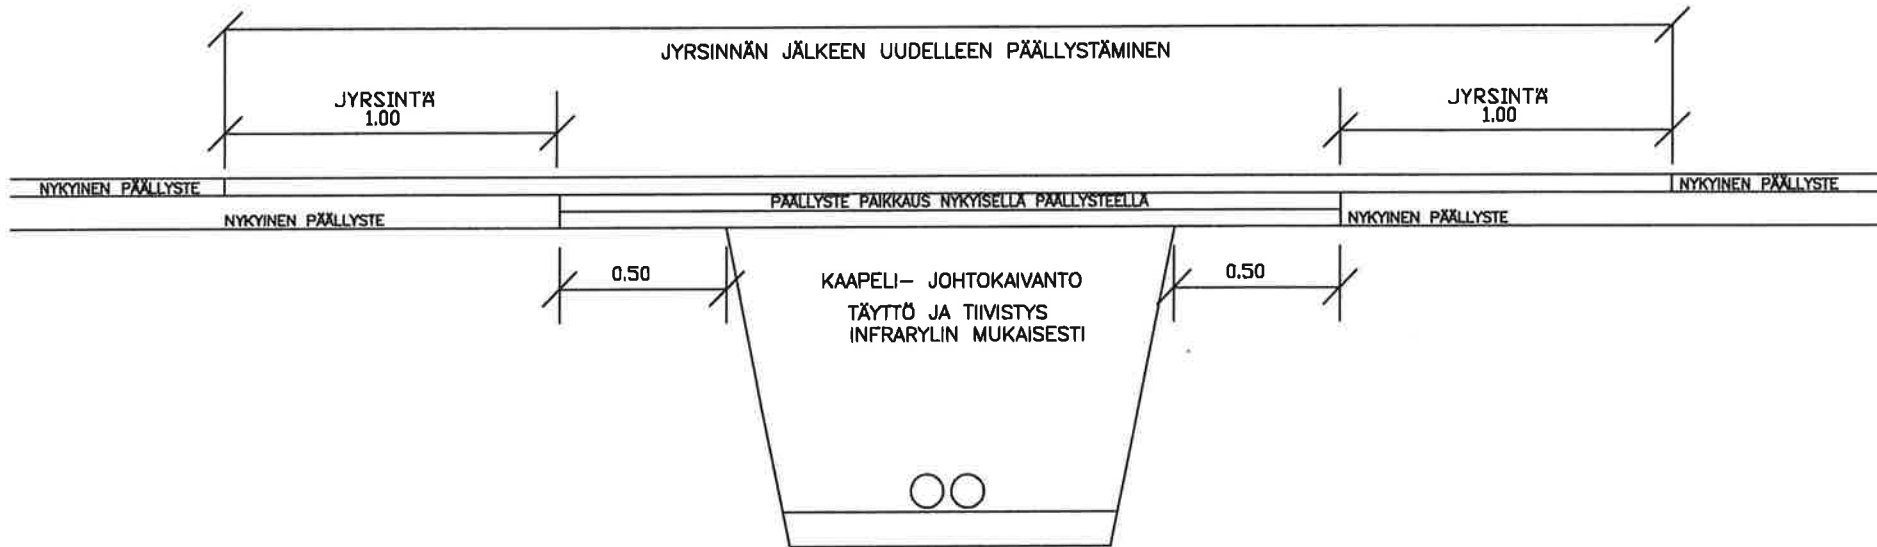

- AJORADALLA PÄÄLLYSTÄMINEN AINA VÄHINTÄÄN KAISTAN LEVEYDELTÄ
- KEVYENLIIKENTEN VÄYLÄLLÄ PÄÄLLYSTÄMINEN AINA KOKO LEVEYDELTÄ

NOKIAN KAUPUNKI
KAUPUNKIKEHITYS
INFRAPALVELUT