
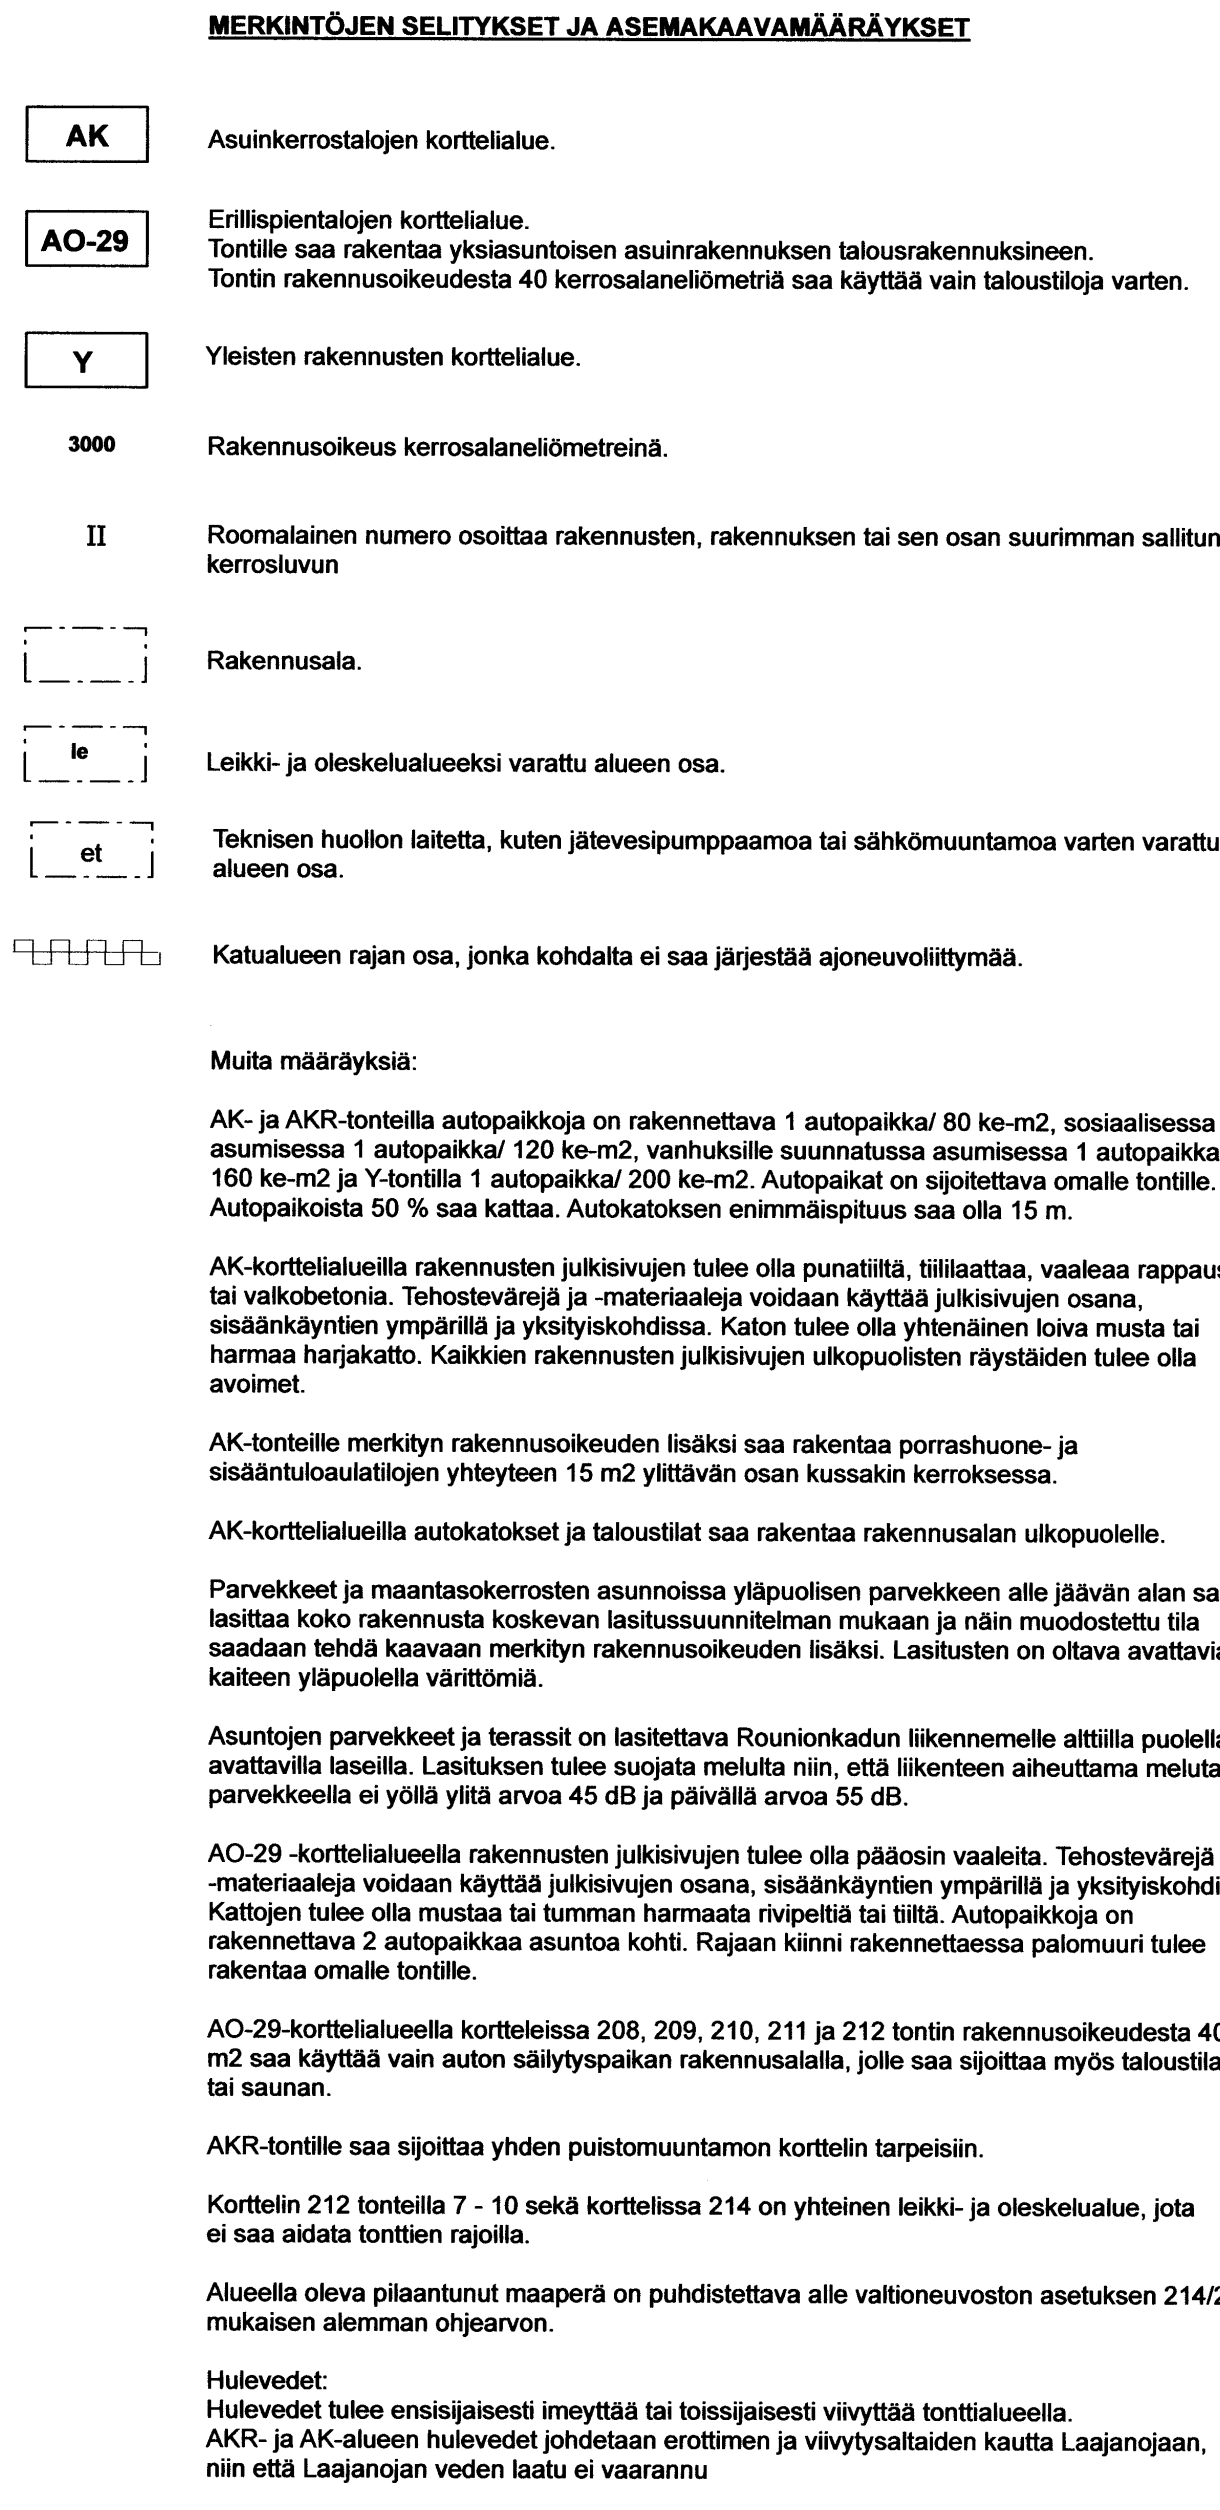
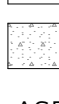


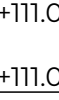

MERKKIEN SELITYKSET	
	BETONILAATITUUS 300x300x60 mm
	BETONIKIVIEYS, KS. VIHERSUUNNITELMA
	NURMI
	TURVAVIEKKA, KS. VIHERSUUNNITELMA
	KIVITUKHA, KS. VIHERSUUNNITELMA
	ASFALTTI
	SÄILIYTETTÄVÄ PUUSTO
	ISTUTETTAVA PUU
	ISTUTETTAVA PENSAIS- TAI PERENNA-ALUE
ISTUTUKSIEN TARKAT PAIKAT, LAJIT JA MÄÄRÄT, SEKÄ PIHAN VARUSTEET ERILLISEN VIHERSUUNNITELMAN MUOKAUKSIN.	
	PYLVÄSVALAISIN
	METALLILANKAVERKKOJAITA, h= 1400 mm, SÄL. 70x120x10MMAKOKOISIA, ERIK. LEE. PÄÄTÄÄN KÄYTTÖKUNNAN LANKOJEN VÄLILLÄ ENINTÄN 50 mm VÄÄMÄSUUNNITELMAN LANKOJEN VÄLILLÄ 200 mm AJAN ALAREUNA MAX 100 mm MAASTA
	MITTATU KORKO
	SUUNNITELTU KORKO
	ANNETTU SUUNNITELMAKORKO


NUUKSEN PALOJOUKKA:	P2
LÄMMITYSTAPA:	MAALÄMPÖ
ILMANVAIHTO:	KONEELLINEN TUULO- JA POISTOLÄMMINVAIHTO ERIKOISUUNNITELMAN MUKAAN
TALOUSJÄTEET:	TONTILLA JÄTEASTIAT: 2 x 660 L SEKAJÄTE 1 x 660 L KASTONJÄTE 1 x 240 L BIOJÄTE 1 x 240 L PAPERI
LVJ-LIITYTTÄMÄ:	RAKENNUS LIITETÄÄN YLEISEEN VESI- JA VIEMÄRIVERKOSTOON
PALOLUOTOIN:	AUTOMAATTINEN PALOLUOTOIN
SAMMUTUSJÄTEET:	PIKAPALOPOSTIT, KÄSISSAMMUTTIMET, SAMMUTUSPEITTEET, AUTOMAATTIEN VESISAMMUTUSJÄLKEISTO

SELVITYS RAKENNUSOIKEUDESTA	
Tontin pinta-ala:	4 775 m ²
Tontin rakennusoikeus:	3 000 kem ²
josta alemmin käytetty:	0 m ²
Rakennus 1:	1 846,0 kem ² [MRL 115§ 1 744,0 kem ²]
Rakennus 2:	13,0 kem ²
Suunnitellut autopaikat:	10 AP, joista 1 LE-AP

SALAOJAPUTKISTOT JA PIHAN RAKENNEKERROKSET
RAK- JA LVI-SUUNNITELMIEN MUKAAN.

KATTO- JA SADEVESIKAIVOJEN VEDET PURETAAN KAUPUNGIN
VERKOSTOON

PIHAN PINTAVEDET OHJATAAN SUUNNITELTUJA REITTEJÄ
PITKIN SADEVESIKAIVOIHIN.

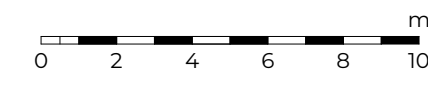

KORKEUSJÄRJESTELMÄ N2000

ALUSTAVA

UUDISRAKENNUS	ETRS-GHK, N2000	Pääpiirustus					
Tuote		Asennustapa					
HVK Nokia Tanhuanuoktu			Asennustapa				
							1:200
Tanhuanuoktu 6							
37100 Nokia							
Luennus		Pöytä					
Nikla Nyman		Ny					
24.12.2020	<i>Nikla Nyman</i>	Tarkastuksen suorittanut	2153-ARK- 001				
		Martina Rönne					