


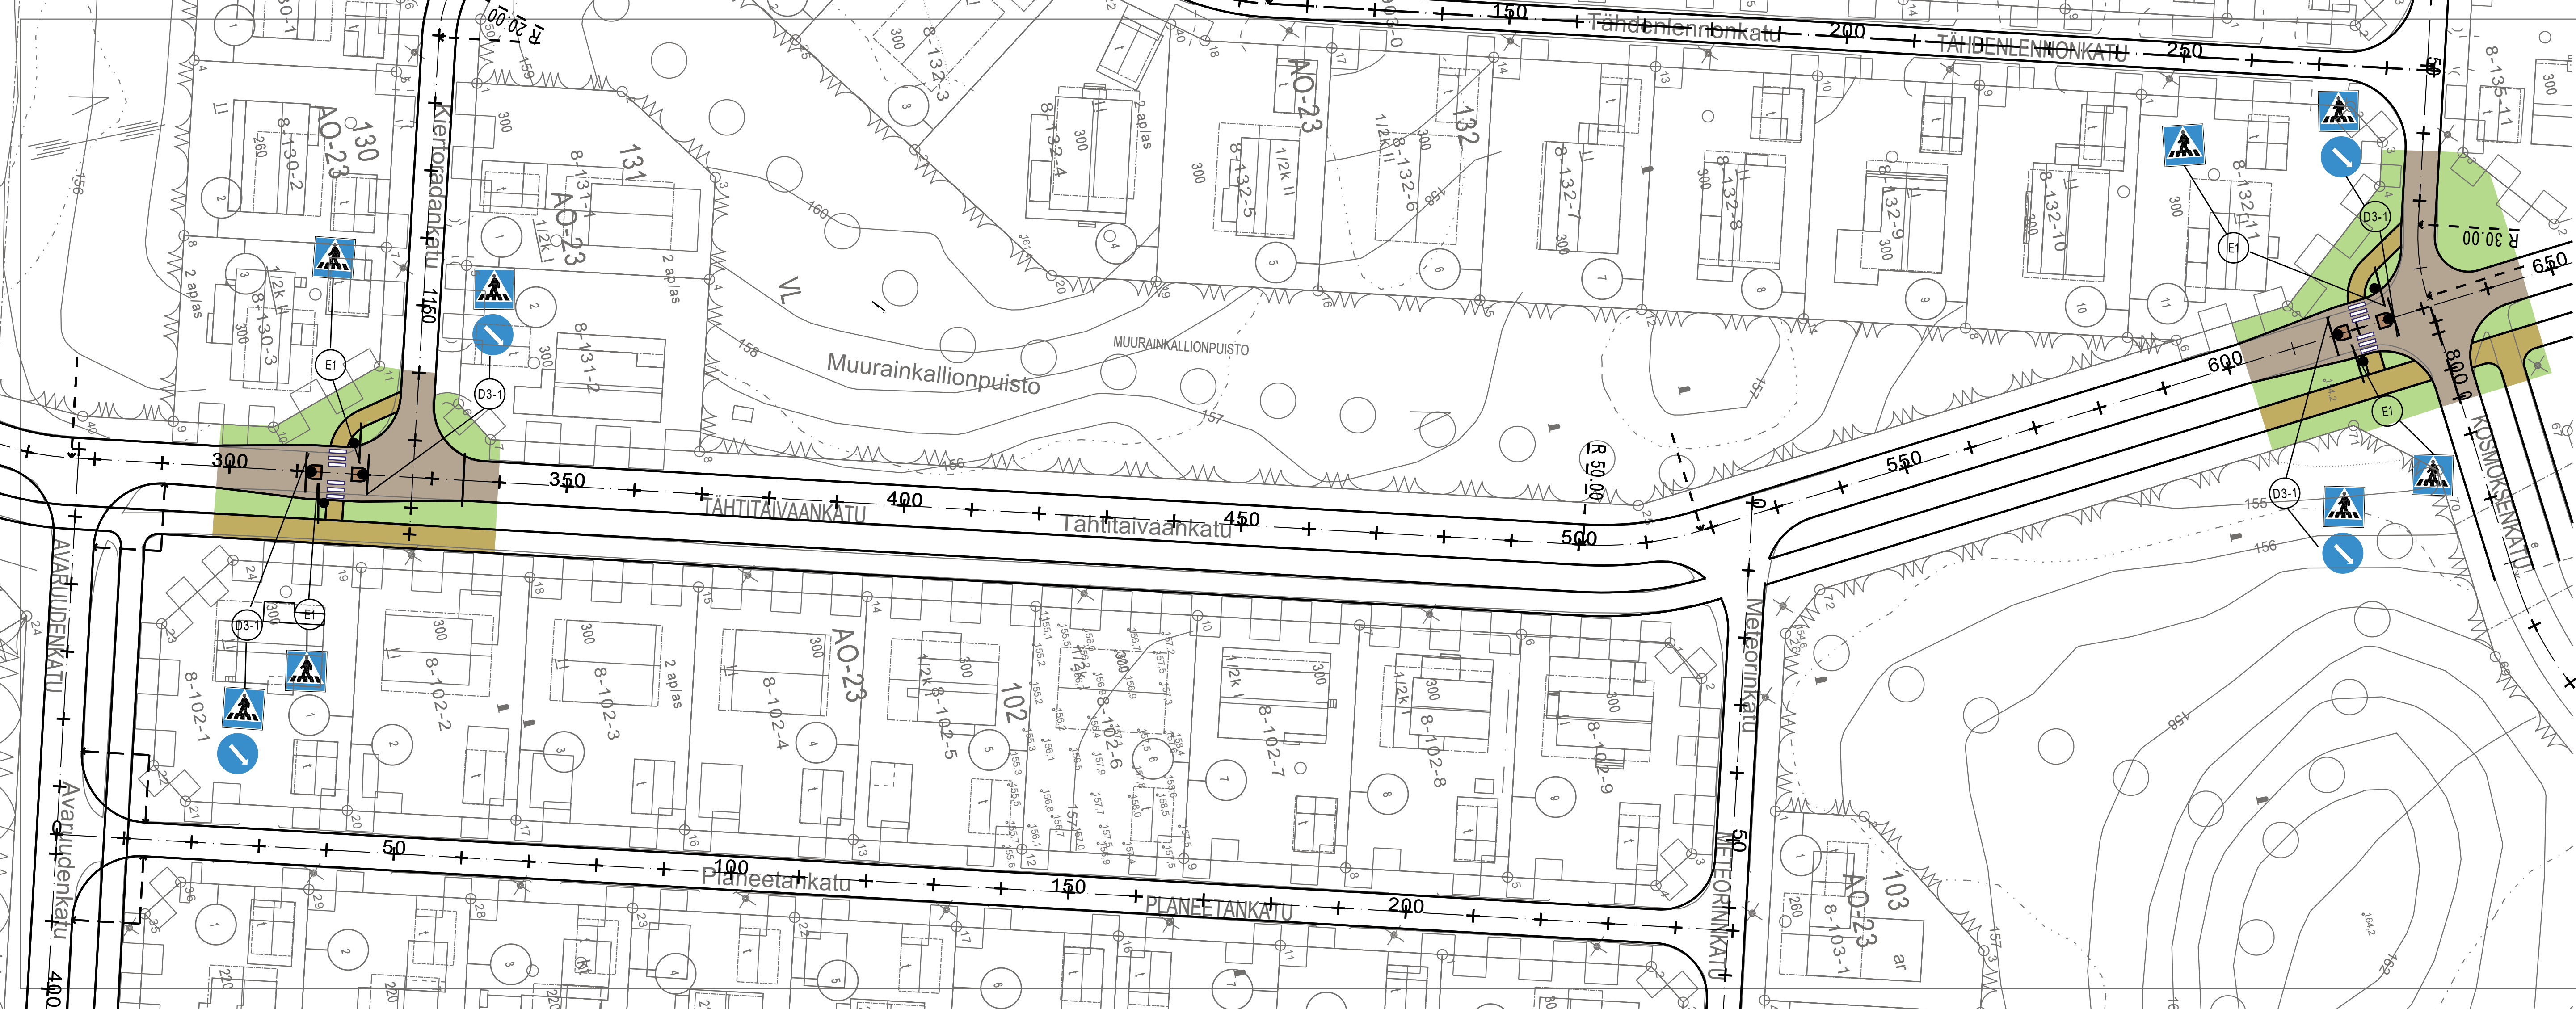

8. KAUPUNGINOSA (HARJUNIITTY)

TÄHTITAIVAANKATU

Suojatiet ja saarekkeet
Välillä Avaruudenkatu - Kosmoksenkatu

ASEMAPIIRUSTUS

KORKEUSJÄRJESTELMÄ N2000
KOORDINAATTIJÄRJESTELMÄ ETRSGK24

NOKIAN KAUPUNKI			
INFRAPALVELUT			
Suunnittelija	Kyösti Välimaa	Päiväys	09.05.2025
Piirtäjä	K.V. / A.K.	Allekirjoitus	
Mittakaava	1:500	Vahvistuspäivämäärät	
Ark. N:o	3001.10	Piir. N:o	
		Asemak. Ltk.	23.03.2015 17.06.2025