


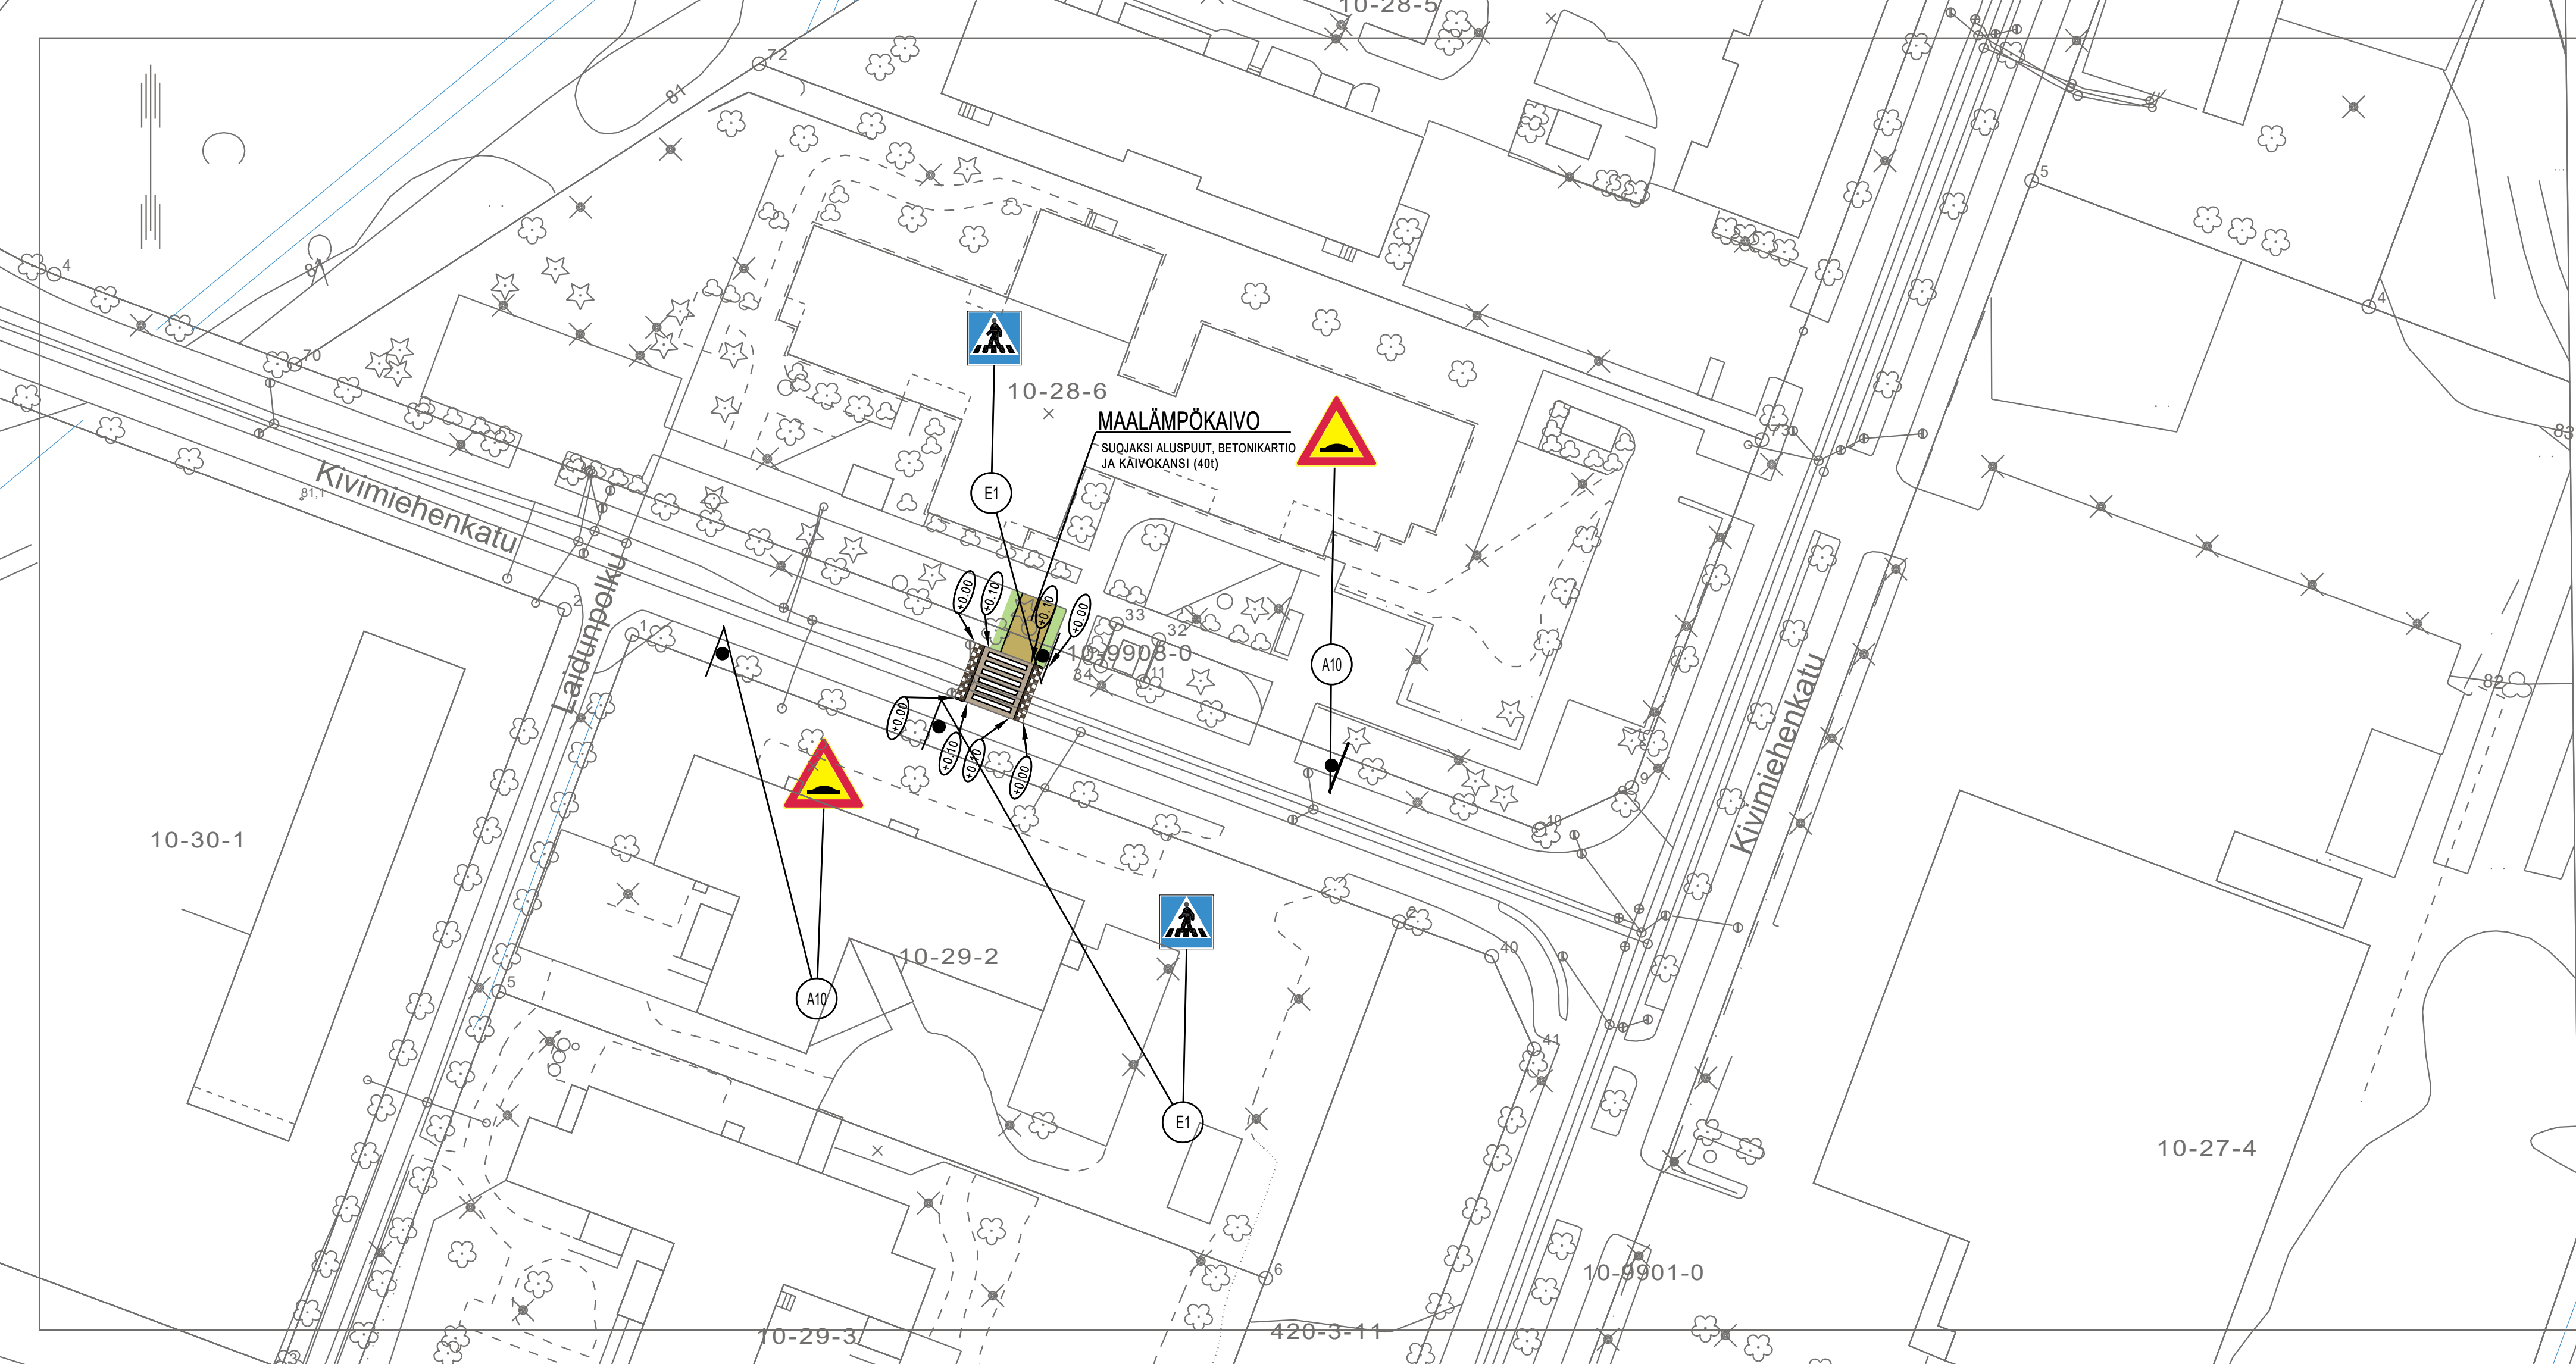

10. KAUPUNGINOSA (MAATIALA)

KIVIMIEHENKATU

KATUPIIRUSTUS

KORORETUN SUOJATIEN RAKENTAMINEN

ASEMAPIIRUSTUS

KORKEUSJÄRJESTELMÄ N2000
KOORDINAATTIJÄRJESTELMÄ ETRSGK24

NOKIAN KAUPUNKI			
INFRAPALVELUT			
Suunnittelija		Päiväys	
Tero Juvakka		04.06.2025	
Piirtäjä		Allekirjoitus	
T.J. / A.K.			
Mittakaava		Vahvistuspäivämäärät	
1:500			
Ark. N:o		Asemak.	
2064.20		16.08.2008	
Piir. N:o		Ltk.	