


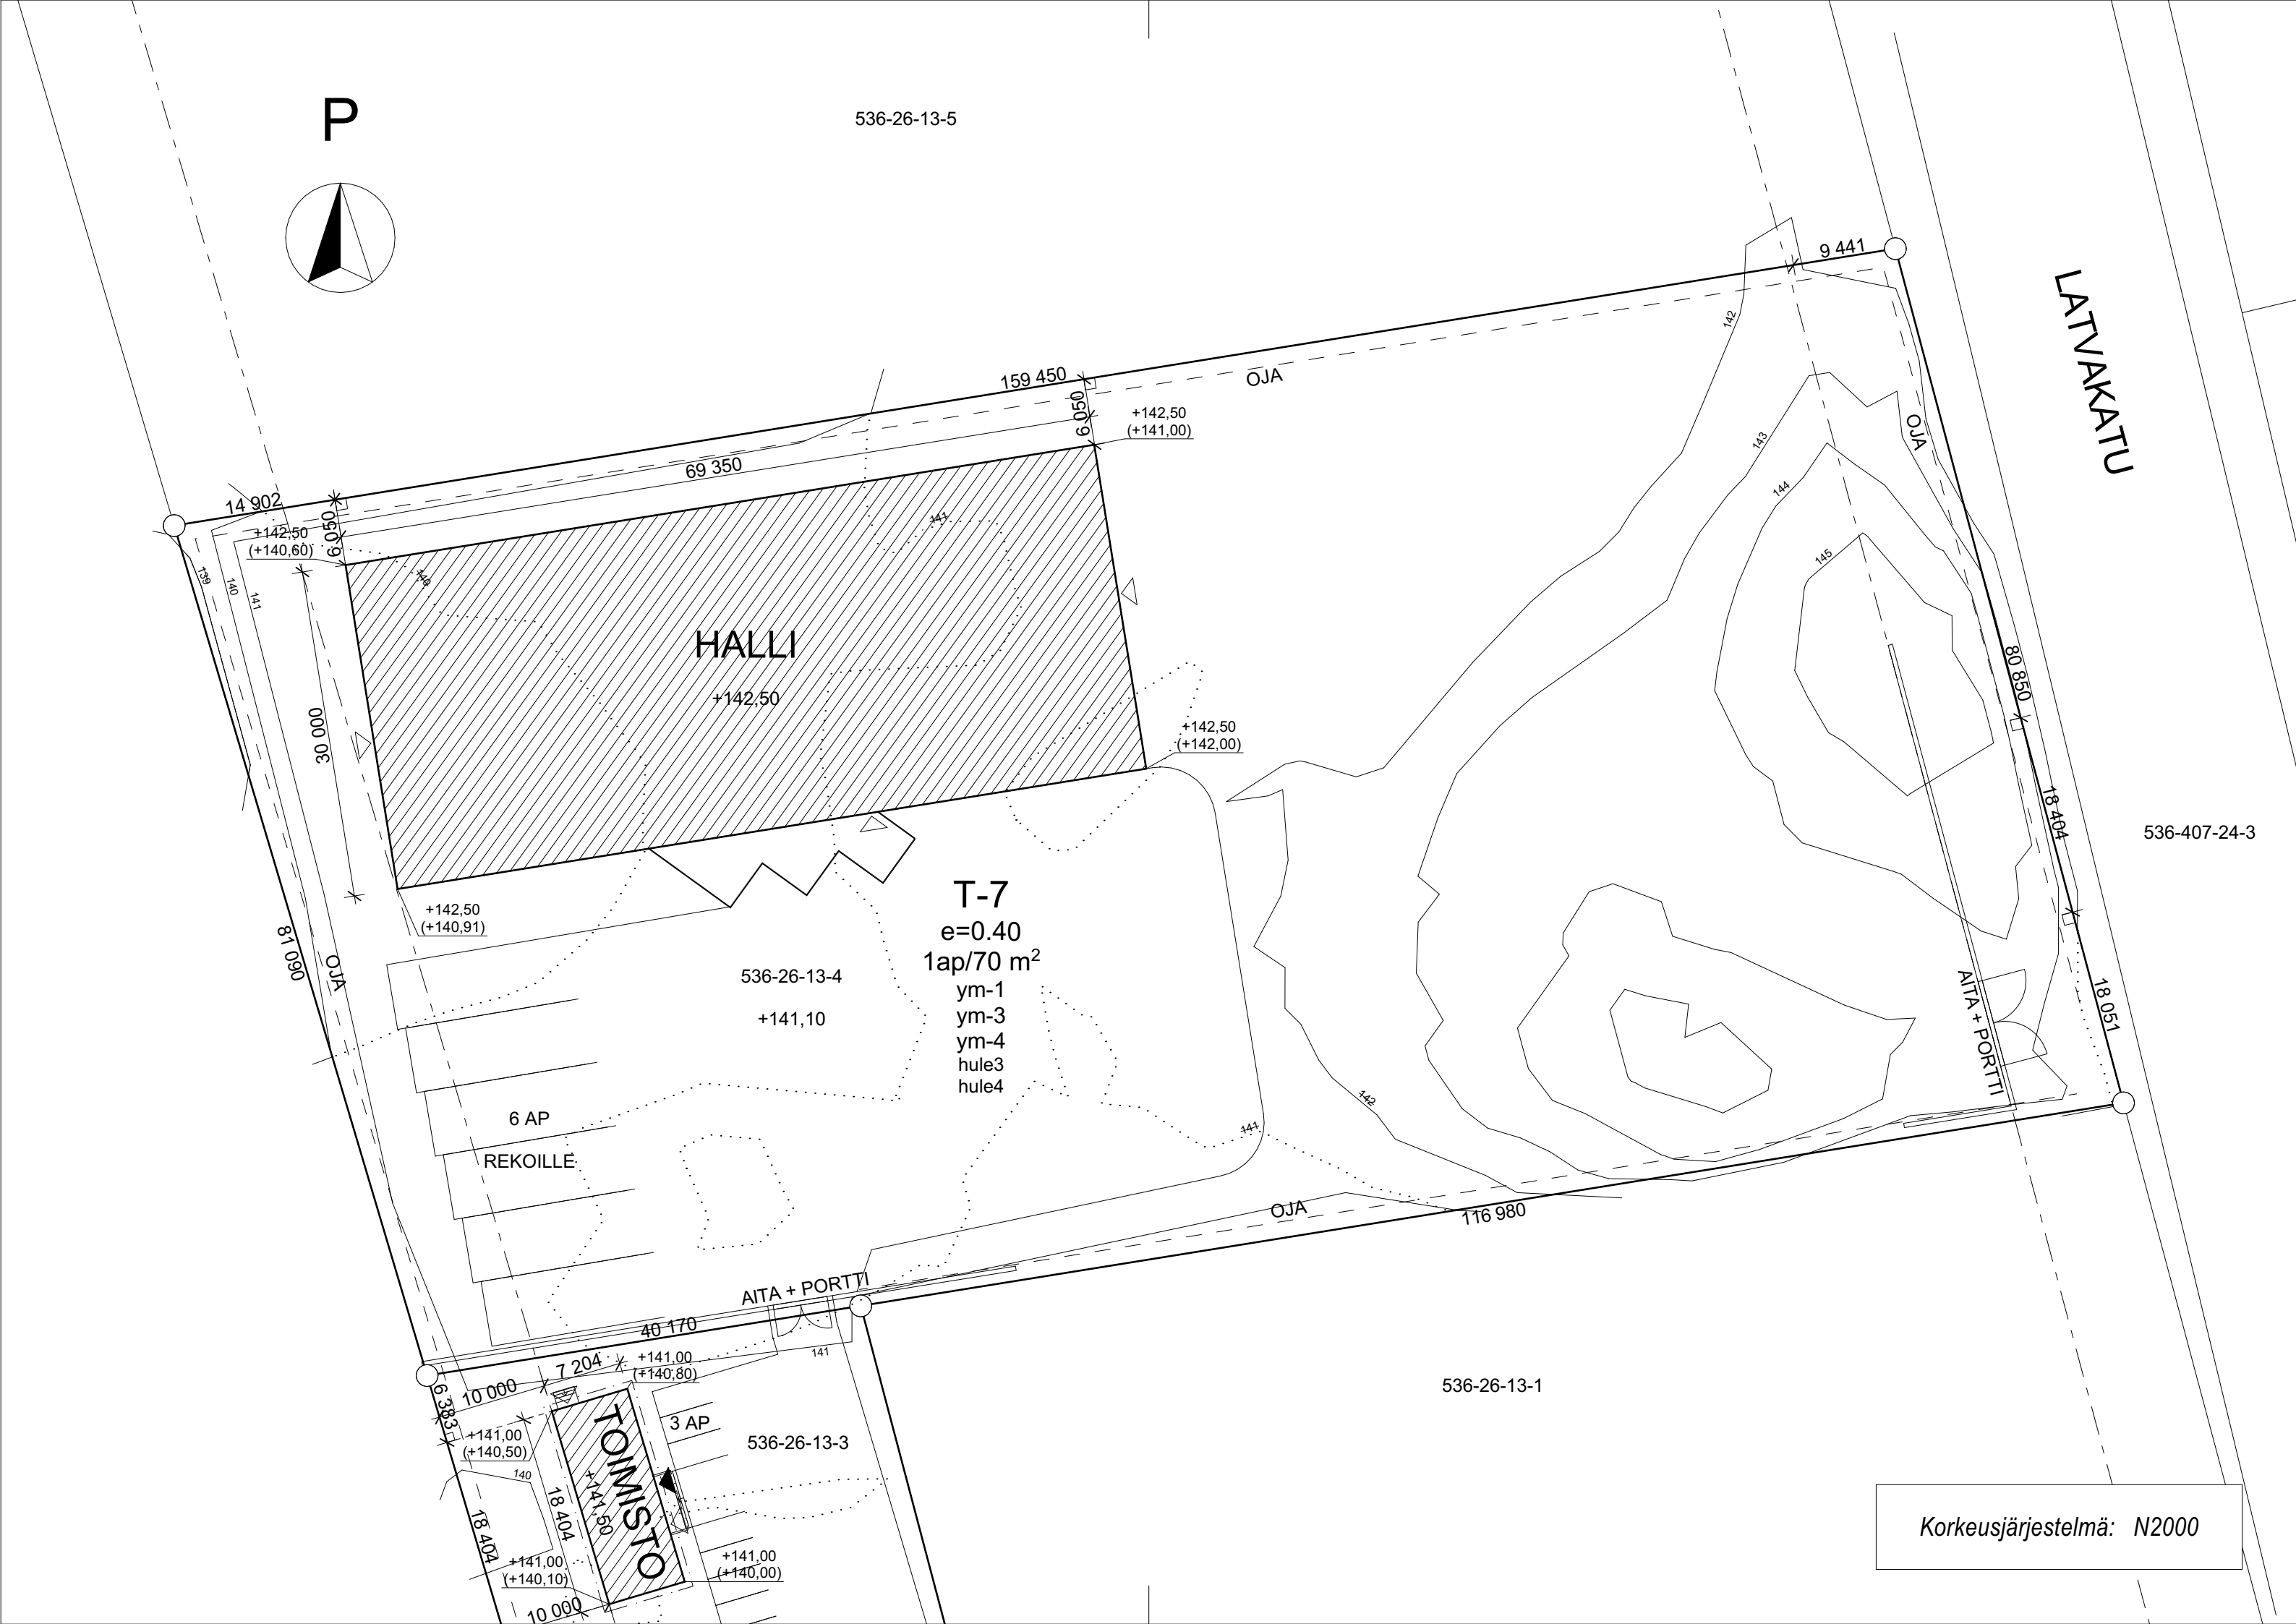

NOKIA - 26 - 13 - 4

- TONTIN PINTA-ALA 12 744 m²
- RAKENNUSOIKEUS e=0.40 => 5 097 m²
- TONTILLE RAKENNETAAN:

1. HALLI	KERROSALA ULKOMITOIN	KERROSALA 250 mm SEINÄLLÄ
1. KERROS	2080 m²	2080 m²

- RAKENNUSOIKEUTTA JÄÄ 3017 m²
- HALLIN TILAVUUS 19 200 m²

- RAKENNUKSEN PALOLUOKKA ON P3

- HALLI:
 - SUOJAUSTASO 1 (ALKUSAMMUTUSKALUSTO)
 - PALOVAARALLISUUSLUOKKA 1
 - PALOKUORMARYHMÄ YLI 1200 MJ/m² (HALLISSA VARASTOIDAAN KERRALLA ENINTÄÄN 15 000 KPL KÄSITTELEMÄTTÖMÄSTÄ PUUSTA VALMISTETTUJA KUORMALAVOJA)

- SAVUNPOISTO:
 - PALON ALKUVAIHEESSA SAVUNPOISTOON KÄYTETÄÄN KATOLLA OLEVIA HUIPPUIMUREITA
 - PVC-KANGAS SULAA n. 300 °C LÄMPÖTILASSA, JOLLOIN KATTEESEEN SYNTYY NOPEASTI LAAJENEVA REIKÄ. TÄMÄ TOIMII PAIKALLISENA SAVUNPOISTOAUKKONA.
 - KORVAUSILMA SAADAAN AVATTAVIENHENKILÖOVIEN JA LIUKUOVEN KAUTTA.
 - ERILLISIÄ SAVUNPOISTOLUUKKUJA TAI SAVUIMUREITA EI YLLÄMAINIOTUN PERUSTEELLA TARVITA.

- AUTOPAIKAT: 6 KPL REKOILLE
- POIKKEUS: KAAVAN VAATIMUS 1ap/70m² EI TOTEUDU
- RADONSUOJAUS HUOMIOITAVARAKENNESUUNNITELMISSA

- RAKENNUS TULEE VARUSTAASÄHKÖVERKKOON KYTKETTÄVILLÄ PARISTO- TAI AKKUVARMENNETUILLA PALOVAROITTIMILLA. PALOVAROITIN ASENNETAAN JOKAISTA ALKAVAA 60m² KOHDEN.

- HULEVEDET IMEYTETÄÄN TONTILLA

Kaupunginosa / Kylä 26	Kortteli / Tila 13	Tontti / RNo 4	Viranomaisten merkintöjä	
Rakennustoimenpide UUDISRAKENNUS			Piirustustyyli PÄÄPIIRUSTUS	Juokseva no 01.1
Rakennuskohde KIERTOPAKKAUS OY JUHANSUONKATU 9 37150 NOKIA			Piirustuksen sisältö ASEMAPIIRROS	Mittakaava 1:500
Suunnittelijan yhteystiedot: yritys, osoite ja puhelinnumero INSINÖÖRITOIMISTO MARKKU POSTI OY Pyhäjärvenkatu 5 B, 33200 TAMPERE PUHELIN 044 700 5130 EMAIL info@markkuposti.fi			Työnumero 2022-1732	Piirustuksen tunnus Muutos
Vastuullinen suunnittelija: nimi, tutkinto, allekirjoitus ja päiväys <i>Elina Halonen</i> ELINA HALONEN, RA			Suunnitteluala ARK	Tiedosto VIIMEISIN TALLENNUS 3.3.2023 KIERTOPAKKAUS OY - 2023-03-03.pln

Korkeusjärjestelmä: N2000