


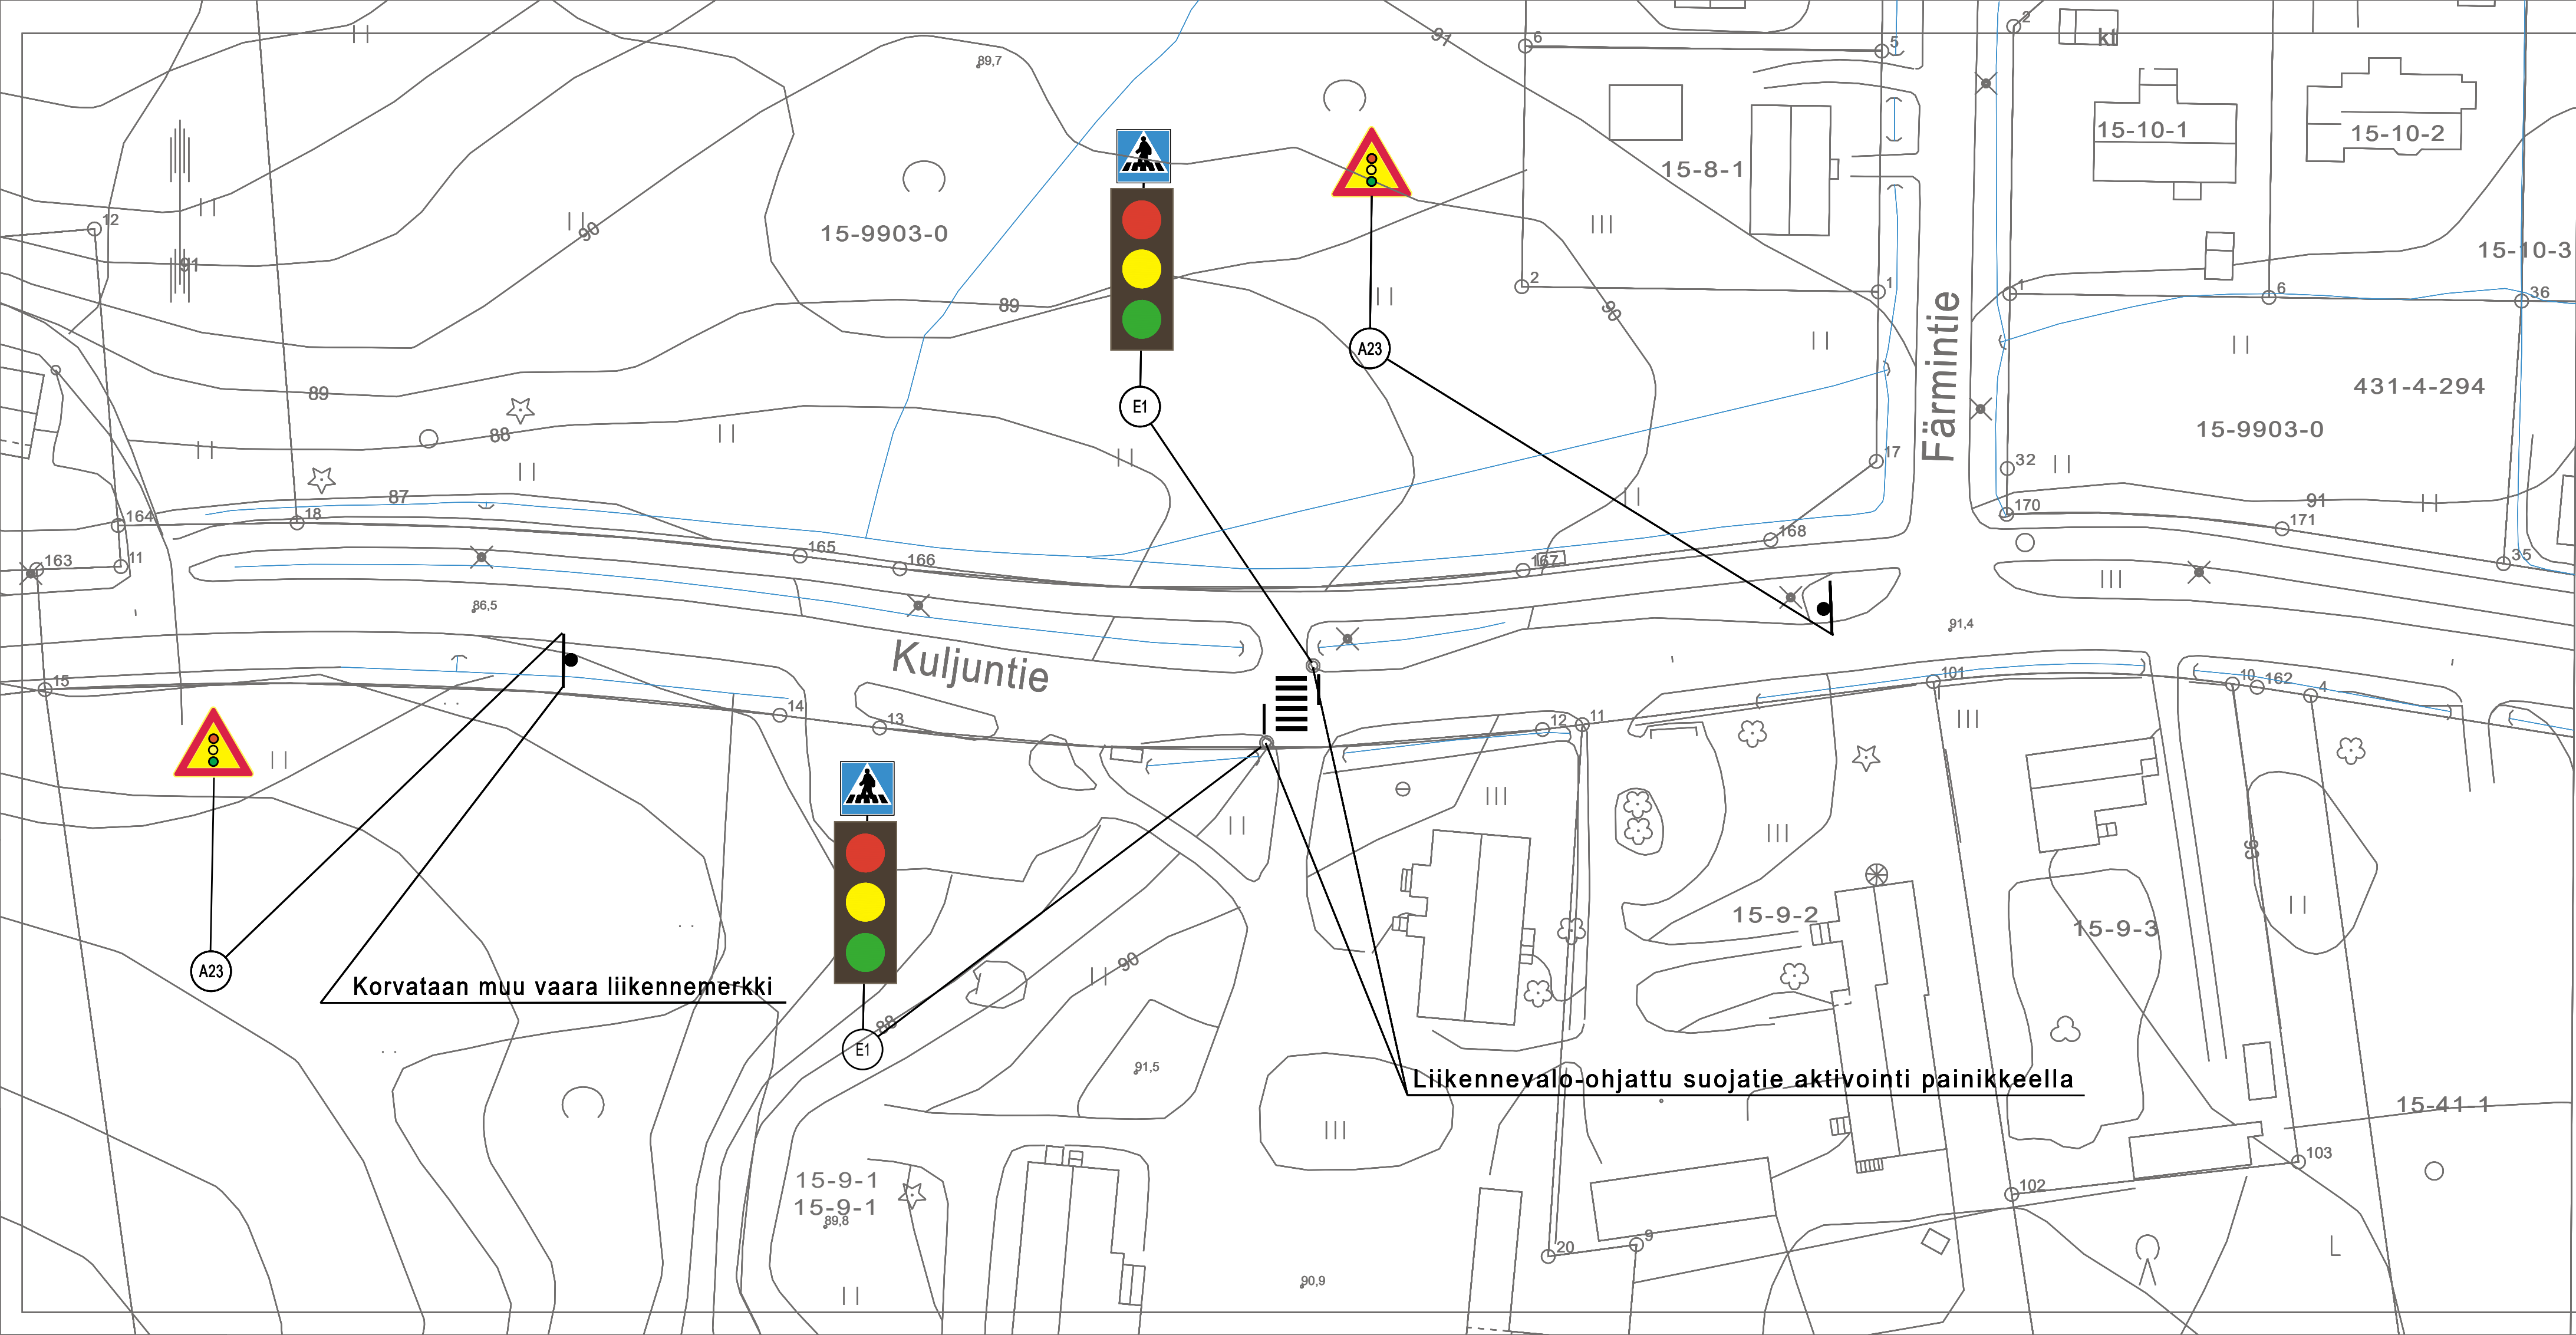

15. KAUPUNGINOSA (KULJU)

KULJUNTIE JALANKULKU LIIKENNEVALOJEN RAKENTAMINEN
SIURON KOULUN KOHDALLE

ASEMAPIIRUSTUS

KORKEUSJÄRJESTELMÄ N2000
KOORDINAATTIJÄRJESTELMÄ ETRSGK24

NOKIAN KAUPUNKI			
INFRAPALVELUT			
Suunnittelija		Päiväys	
Tero Juvakka		20.08.2025	
Piirtäjä		Allekirjoitus	
T.J. /A.K.			
Mittakaava		Vahvistuspäivämäärät	
Ark. N:o 1137.10		Asemak.	
Piir. N:o		Ltk.	
		27.07.1990	
		16.09.2025	