


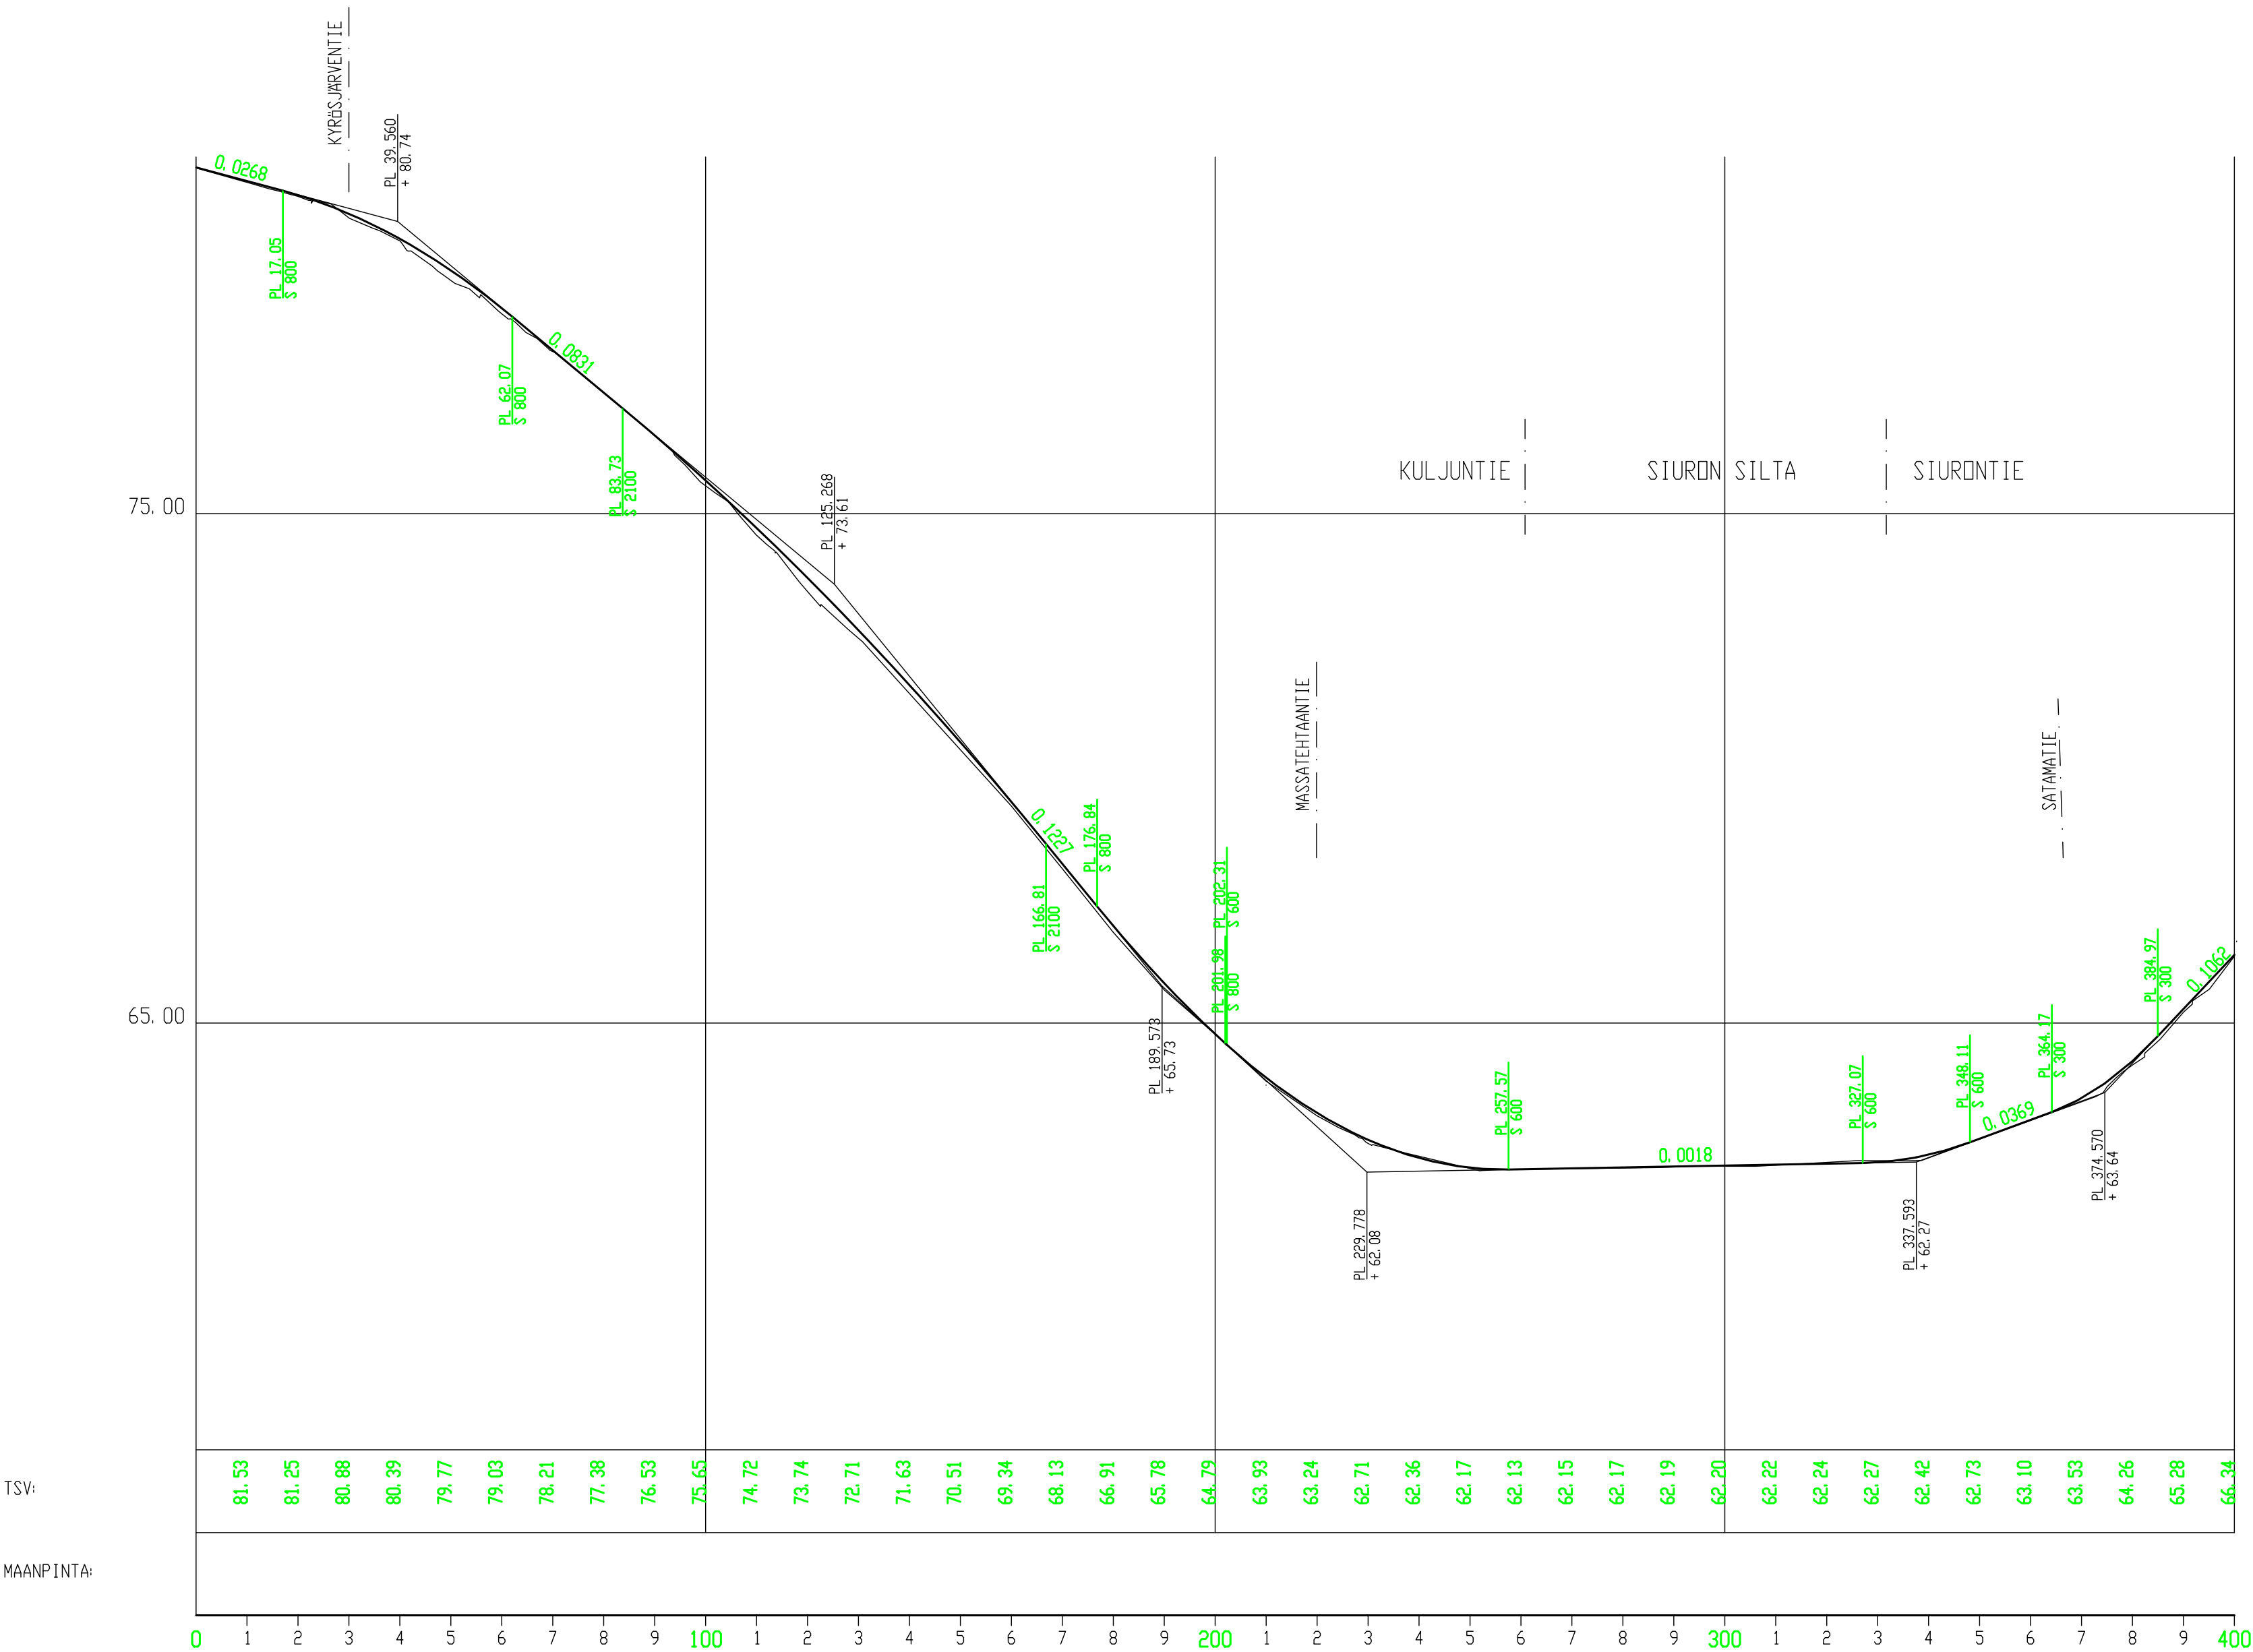

KULJUN (15) JA SIURON KAUPUNGINDSAT

KULJUNTIE JA SIURONTIE VÄLILLÄ KYRÄSJÄRVENTIE-SATAMATIE

KATUSUUNNITELMA

PITUUSLEIKKAUS

KORKEUSJÄRJESTELMÄ N2000
KOORDINAATTIJÄRJESTELMÄ ETRSGK24

NOKIAN KAUPUNKI			
INFRAPALVELUT			
Suunnittelija		Päiväys	
Juha Paattakainen		20.08.2026	
Piirtäjä		Allekirjoitus	
J.P. / A.K.			
Mittakaava		Vahvistuspäivämäärät	
1:1000/100			
Ark. N:o		Asemak.	
2768.71		31.10.1980, 21.10.2002	
Piir. N:o		Ltk.	