


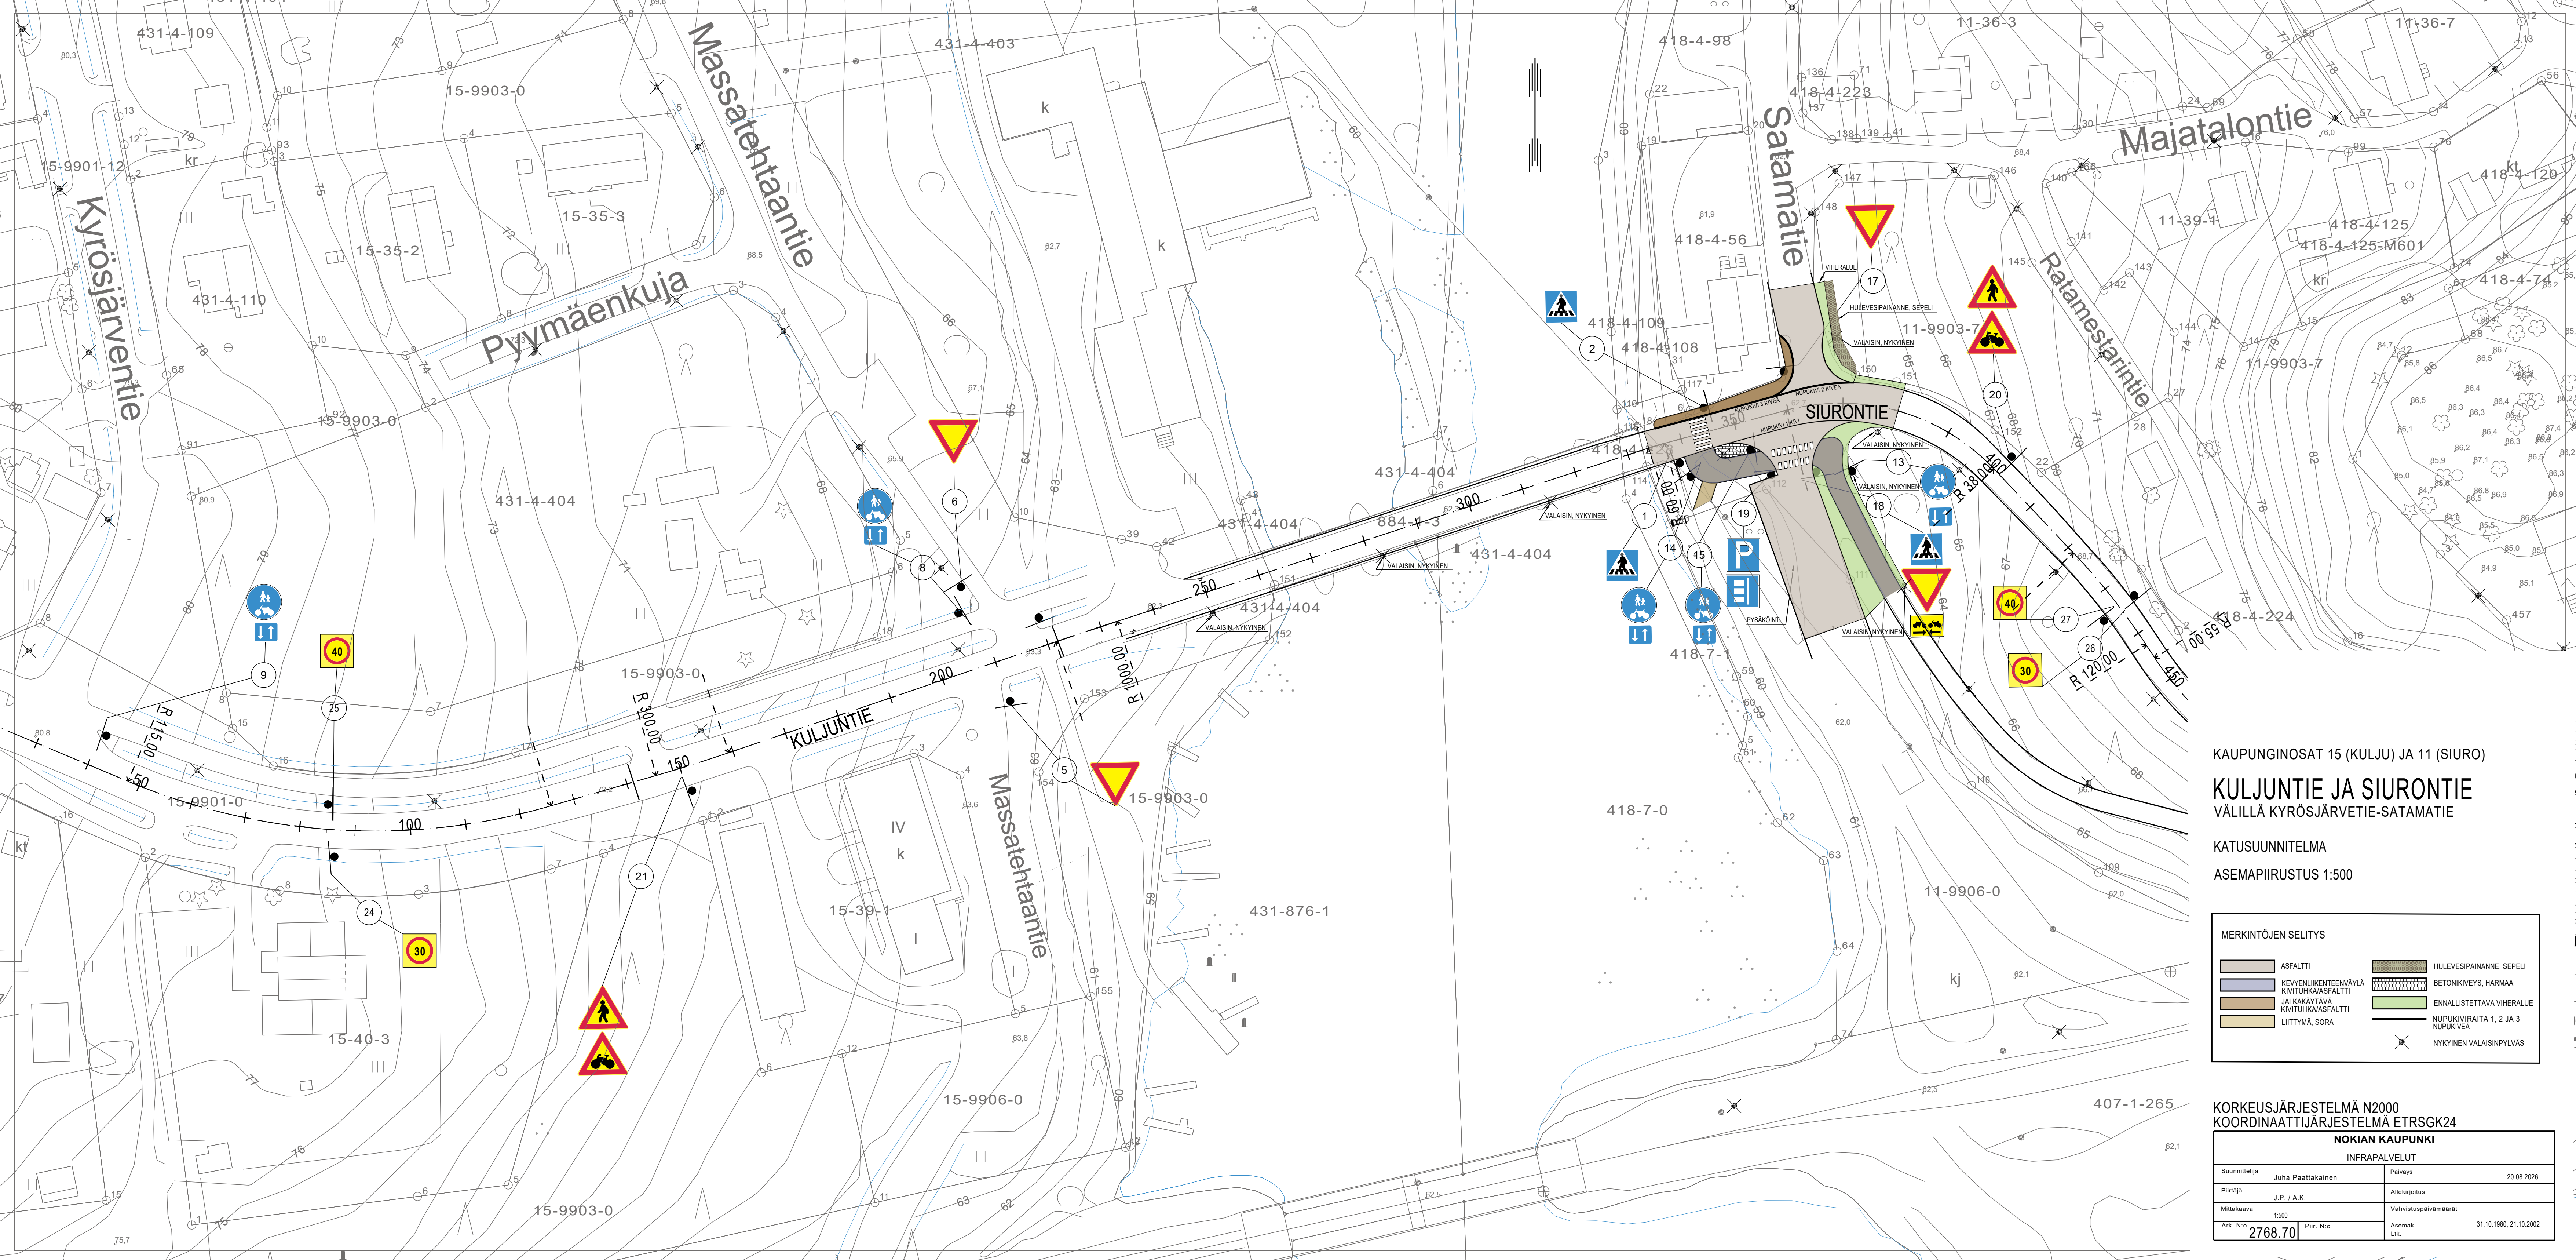

KAUPUNGINOSAT 15 (KULJU) JA 11 (SIURO)

KULJUNTIE JA SIURONTIE VÄLILLÄ KYRÖSJÄRVETIE-SATAMATIE

KATUSUUNNITELMA

ASEMAPIIRUSTUS 1:500

MERKINTÖJEN SELITYS			
	ASFALTTI		HULEVESIPAINANNE, SEPELI
	KEVYENLIIKENTEEN VÄYLÄ		BETONIKIVEYS, HARMAA
	JALKAKÄYTÄVÄ		ENNALLISTETTAVA VIHERALUE
	LIITTYMÄ, SORA		NUPUKIVIRAITA 1, 2 JA 3
			NYKYINEN VALAISINPYLVÄS

KORKEUSJÄRJESTELMÄ N2000
KOORDINAATTIJÄRJESTELMÄ ETRSGK24

NOKIAN KAUPUNKI			
INFRAPALVELUT			
Suunnittelija	Juha Paattakainen	Päiväys	20.08.2026
Piirtäjä	J.P. / A.K.	Allekirjoitus	
Mittakaava	1:500	Vahvistuspäivämäärät	
Ark. N:o	2768.70	Piir. N:o	
		Asemak. Ltk.	31.10.1980, 21.10.2002