


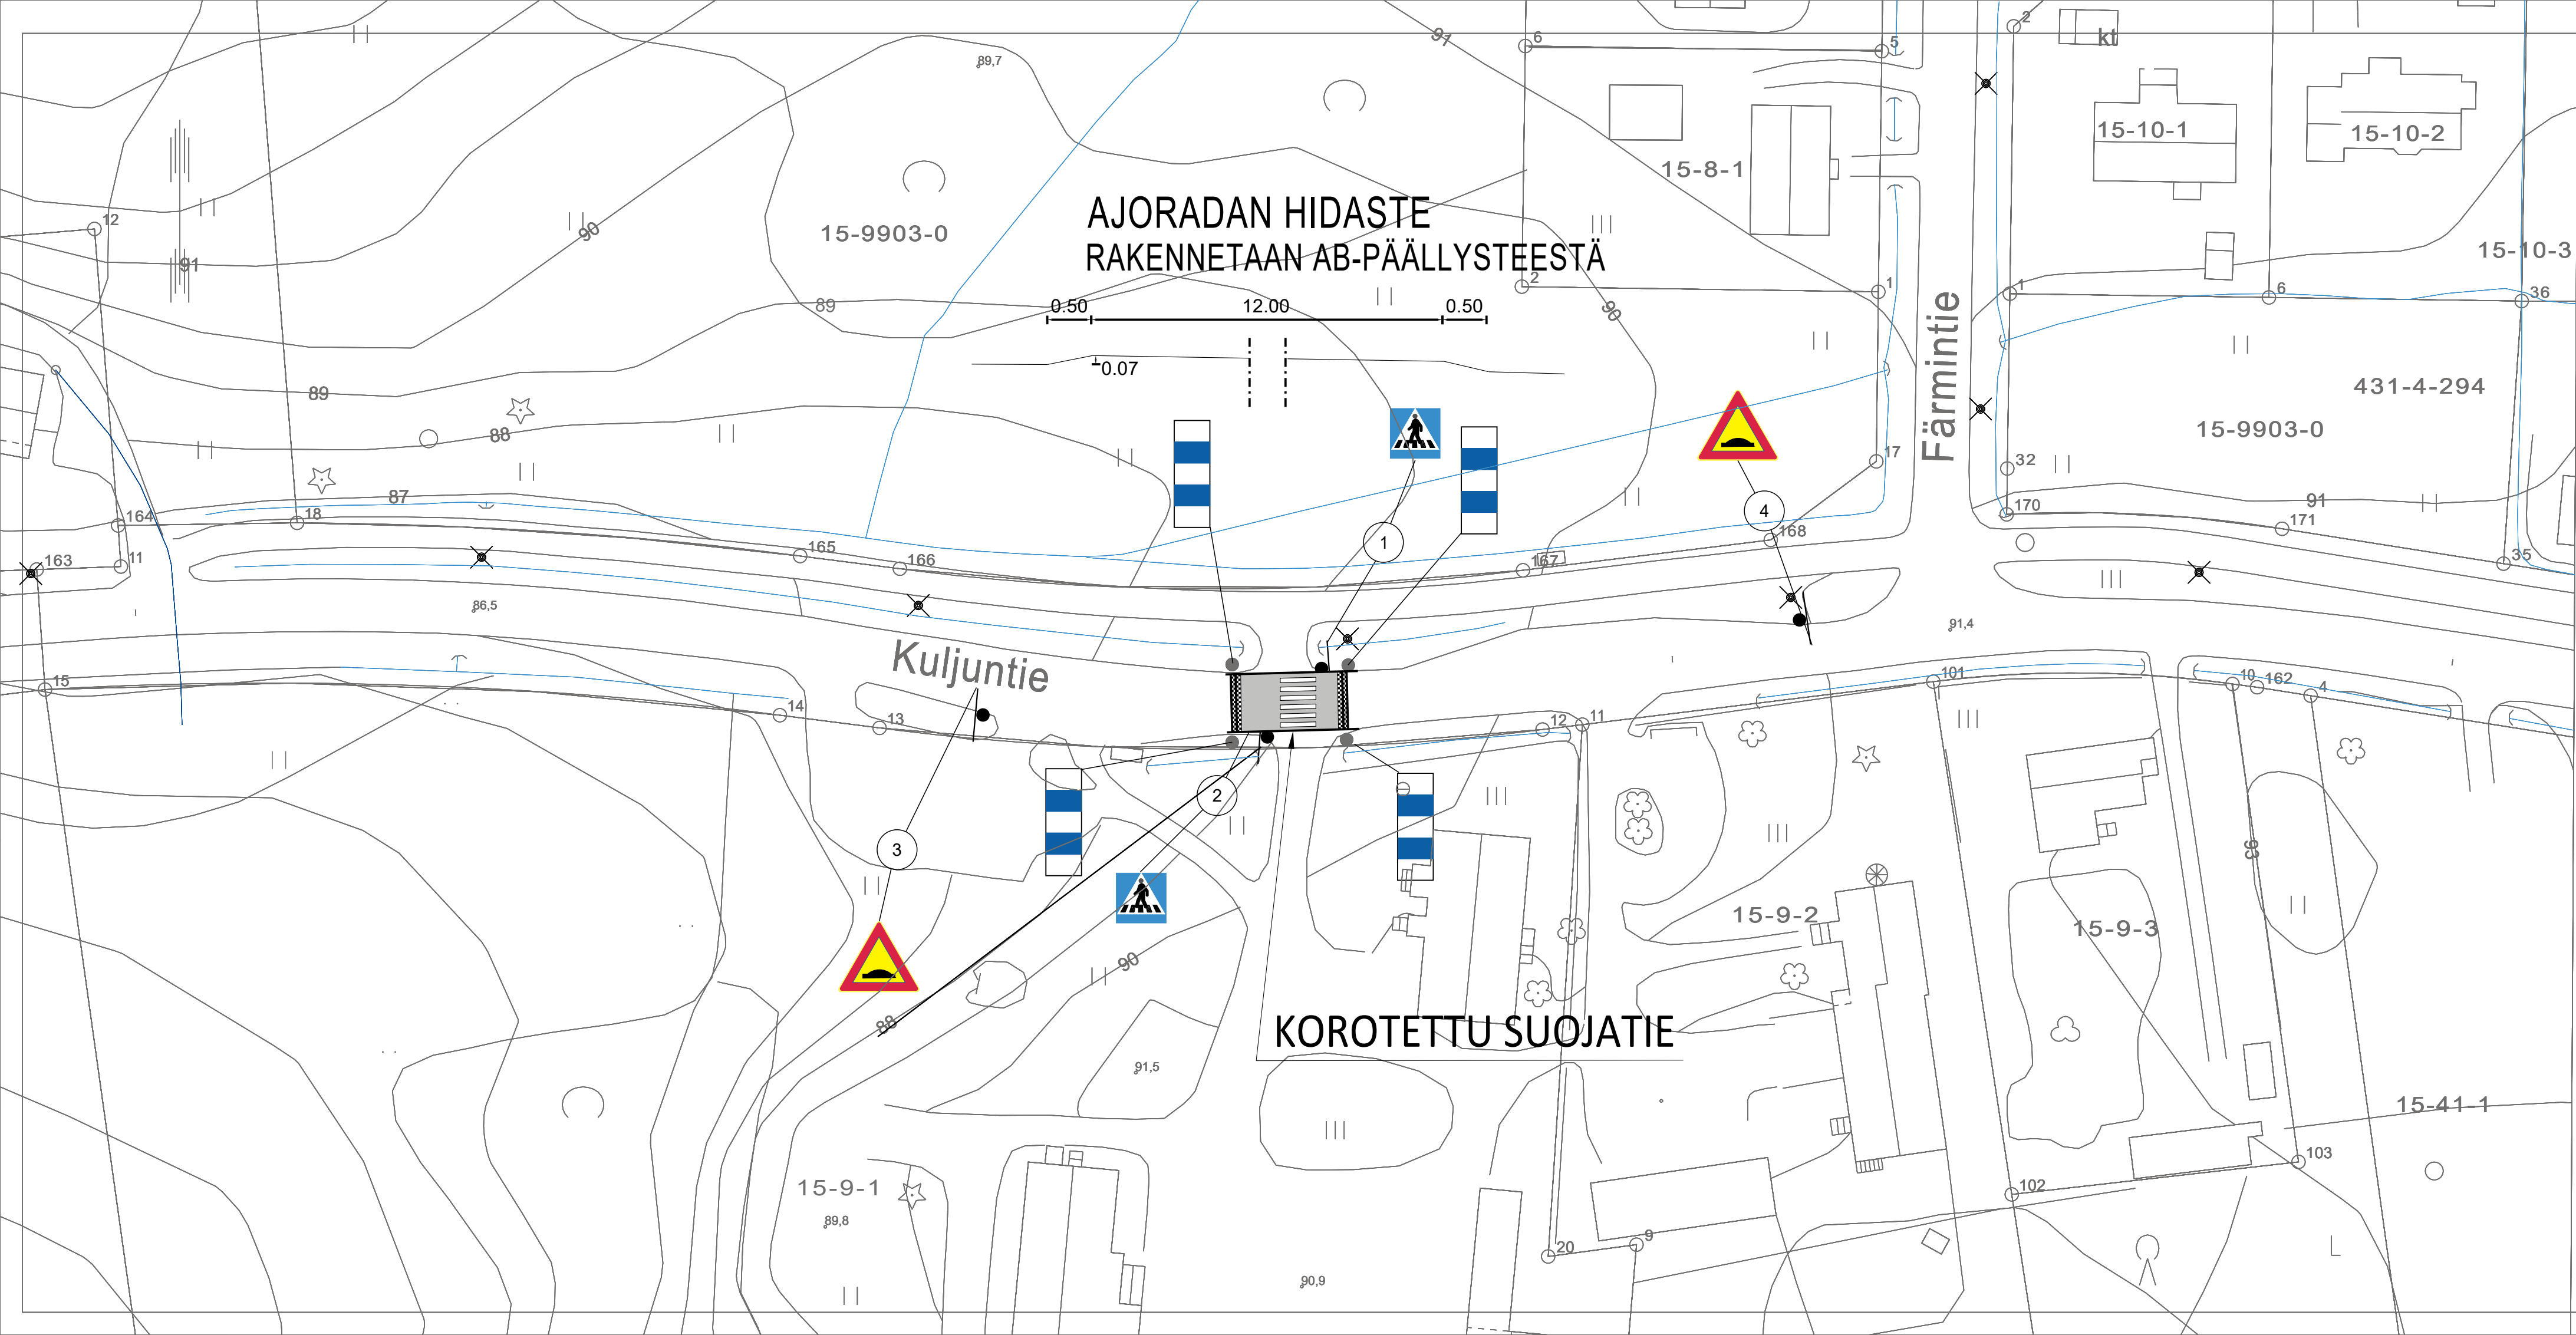

15. KAUPUNGINOSA (KULJU)

KULJUNTIEN AJORADAN HIDASTEEN RAKENTAMINEN
SIURON KOULUN KOHDALLE

MERKINTÖJEN SELITYKSET:

-  KOROTETTU SUOJATIE, ASFALTTI
-  AJORADAN KOROTUS, ASFALTTIIVISTE

ASEMAPIIRUSTUS

KORKEUSJÄRJESTELMÄ N2000
KOORDINAATTIJÄRJESTELMÄ ETRSGK24

NOKIAN KAUPUNKI			
INFRAPALVELUT			
Suunnittelija	Juha Paattakainen	Päiväys	16.09.2026
Piirtäjä	J.P. /A.K.	Allekirjoitus	
Mittakaava		Vahvistuspäivämäärät	
Ark. N:o	1137.20	Piir. N:o	
		Asemak. Ltk.	27.07.1990 07.10.2025