


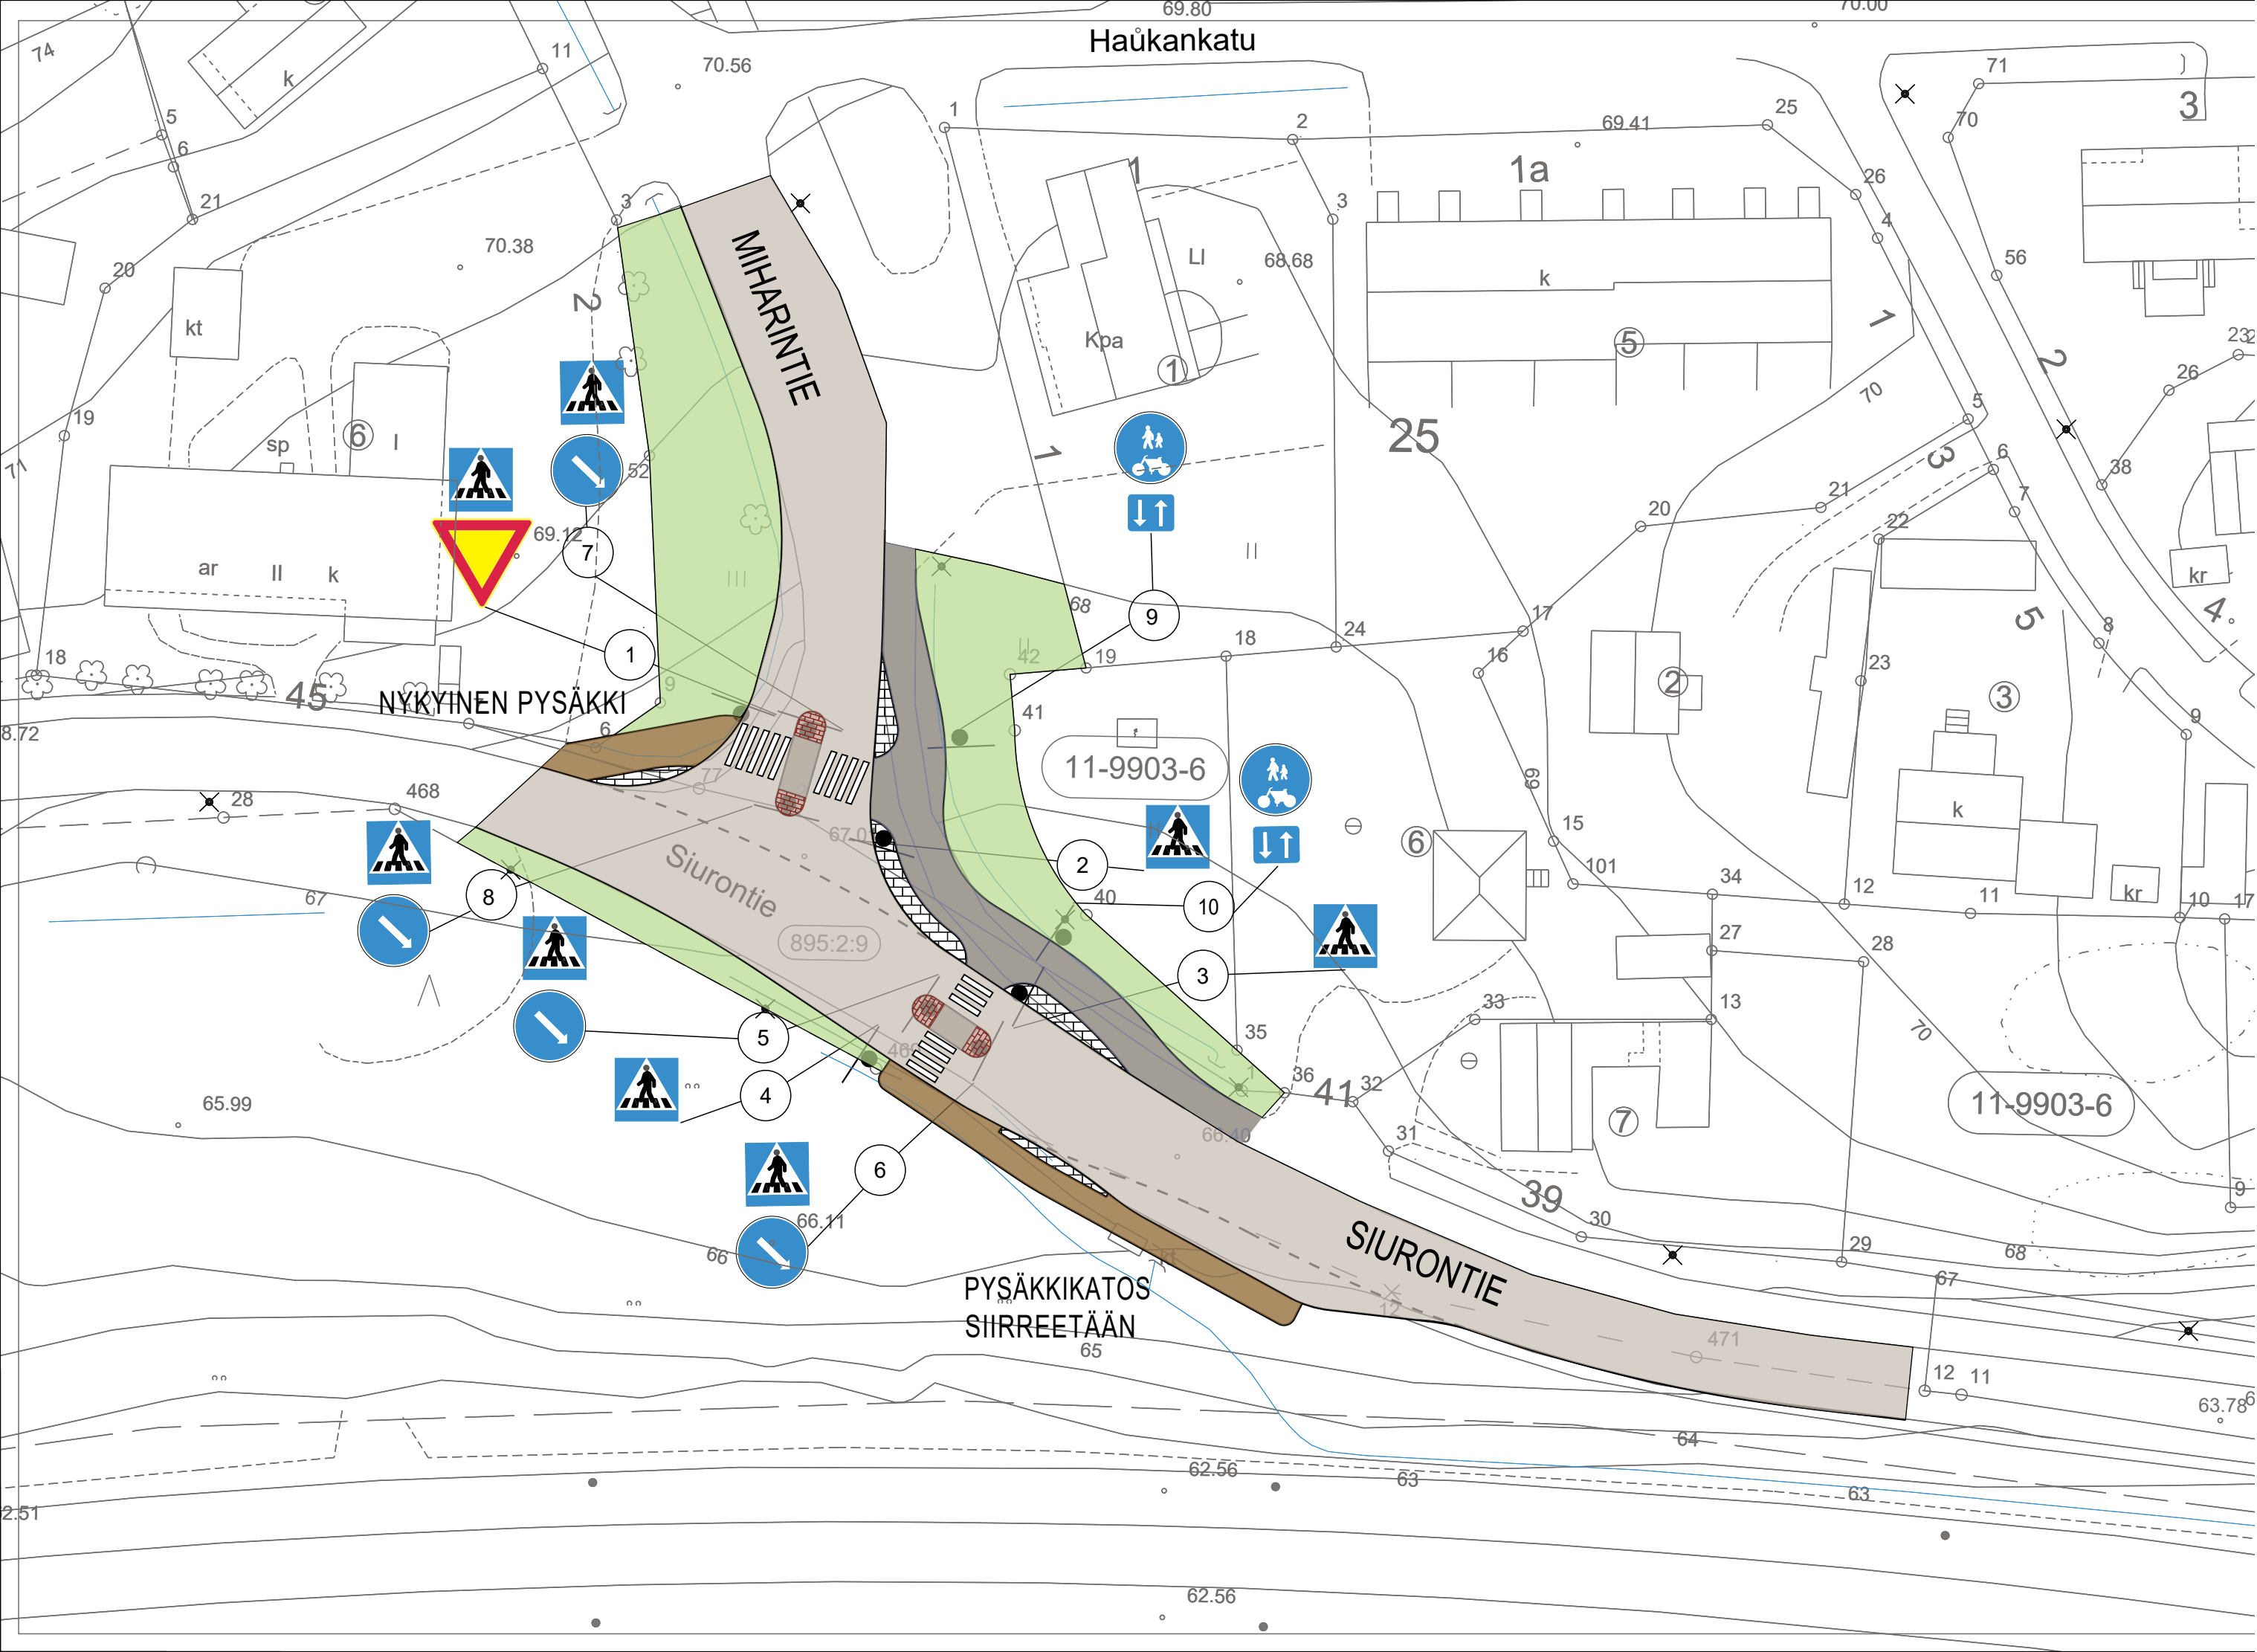

11. KAUPUNGINOSA (SIURO)

SIURONTIE- MIHARINTIE LIITTYMÄALUE

LIITENNETURVALLISUUSSUUNNITELMA

KATUPIIRUSTUS

ASEMAPIIRUSTUS 1:500

MERKKIETÖJEN SELITS			
	AJORATA, ASFALTTI		BETONIKIVEYS, HARMAA
	KEVYENLIIKENTEEVÄYLÄ, ASFALTTI		BETONIKIVEYS, PUNAINEN
	JALKAKÄYTÄVÄ, ASFALTTI		NURMETETTAVA ALUE

KORKEUSJÄRJESTELMÄ N2000
KOORDINAATTIJÄRJESTELMÄ ETRSGK24

NOKIAN KAUPUNKI			
INFRAPALVELUT			
Suunnittelija		Päiväys	
Juha Paattakainen		15.9.2026	
Piirtäjä		Allekirjoitus	
J.P. / A.K.			
Mittakaava		Vahvistuspäivämäärät	
1:500			
Ark. N:o	Piir. N:o	Asemak.	
95.30, 262.20		Ltk.	