


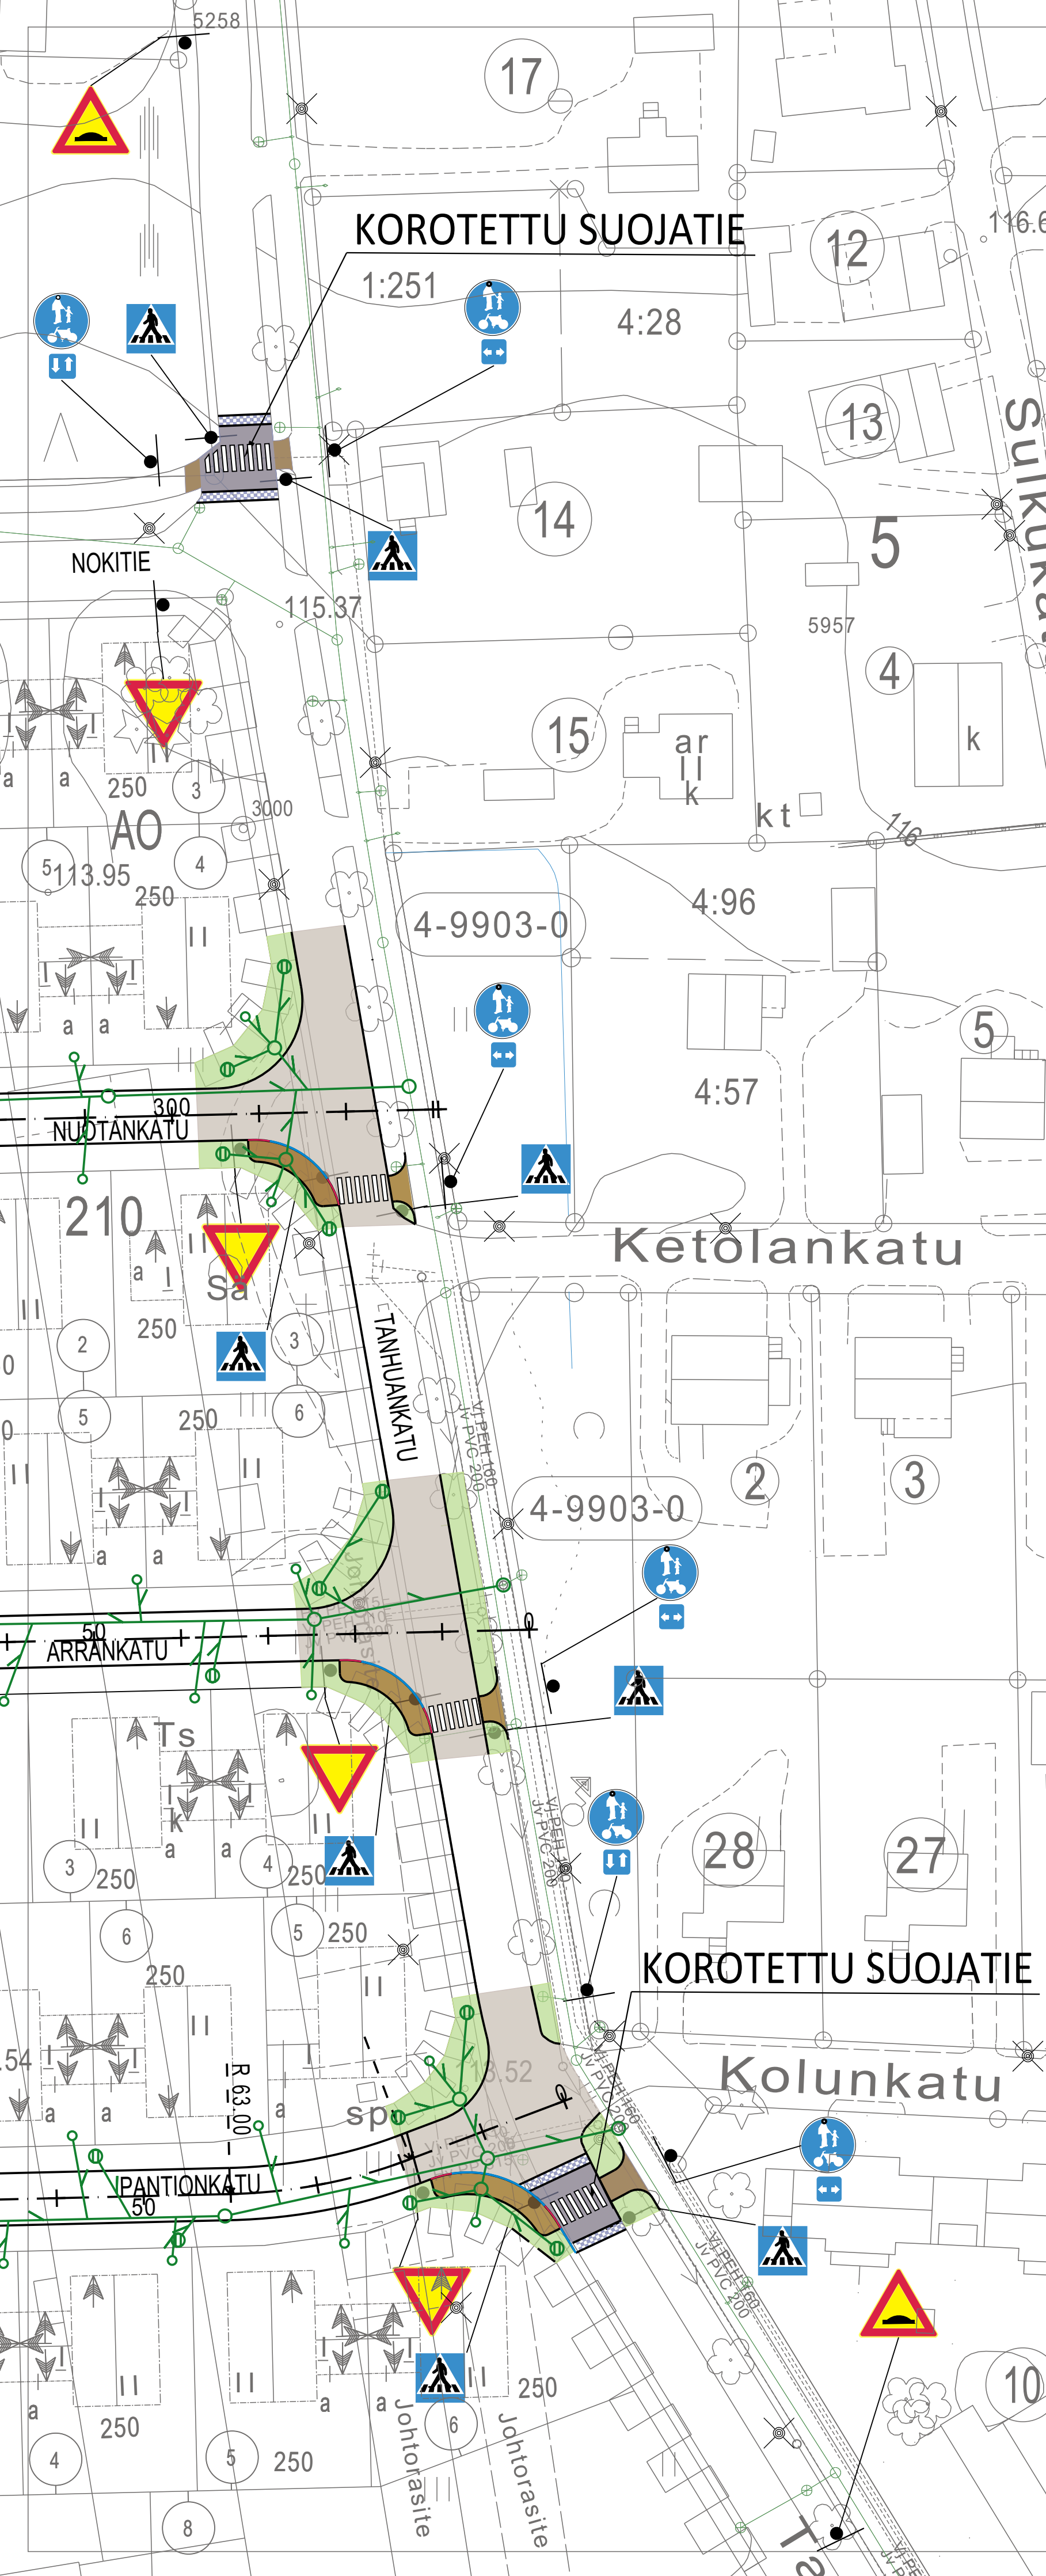

4. KAUPUNGINOSA

TANHUANKATU

VÄLILLÄ NOKITIE-PANTIONKATU

KATUSUUNNITELMA

LIIKENNETURVALLISUUSSUUNNITELMA

MERKINTÖJEN SELITYKSET:

- AB16 / AJORATA
- AB11 / JKPP
- AB16/ KOROTETTU SUOJATIE
- NURMI
- AJORADAN KOROTUS, ASFALTTIVIISTE
- GRANIITTINEN REUNAKIVI S170, NÄKYMÄ 10 CM, HARMAA RAAKAREUNAKIVI
MADALLETTU GRANIITTINEN REUNAKIVI S170, NÄKYMÄ ENINTÄÄN 3 CM,
HARMAA RAAKAREUNAKIVI; REUNAKIVILINJAN KORKEUSEROT TASOITETAAN N. METRIN
MATKALLA ALASLASKUIJEN PÄISSÄ

ASEMAPIIRUSTUS

KORKEUSJÄRJESTELMÄ N2000
KOORDINAATTIJÄRJESTELMÄ ETRSGK24

NOKIAN KAUPUNKI KAUPUNKIKEHITYSPALVELUT INFRAPALVELUT		NOKIAN VESI OY	
Suunnittelija Juha Paattakainen ja Ramboll		Suunnittelija	
Allekirjoitus		Allekirjoitus	
Mittakaava	Päiväys 11.09.2026 Asemak. 07.10.2019 Ltk. 16.06.2020	Päiväys	Piir. N:o
Ark. N:o	110.30		